56,2

მრავალფუნქციური შენობა
(სავაჭრო; საოფისე; საცხოვრებელი)
კორექტირებული პროექტის
B და C ბლოკების ნაწილობრივი ცვლილება

შეთანხმებული ესკიზის მიხედვით
B და C ბლოკის პროექტი

2021 წ.

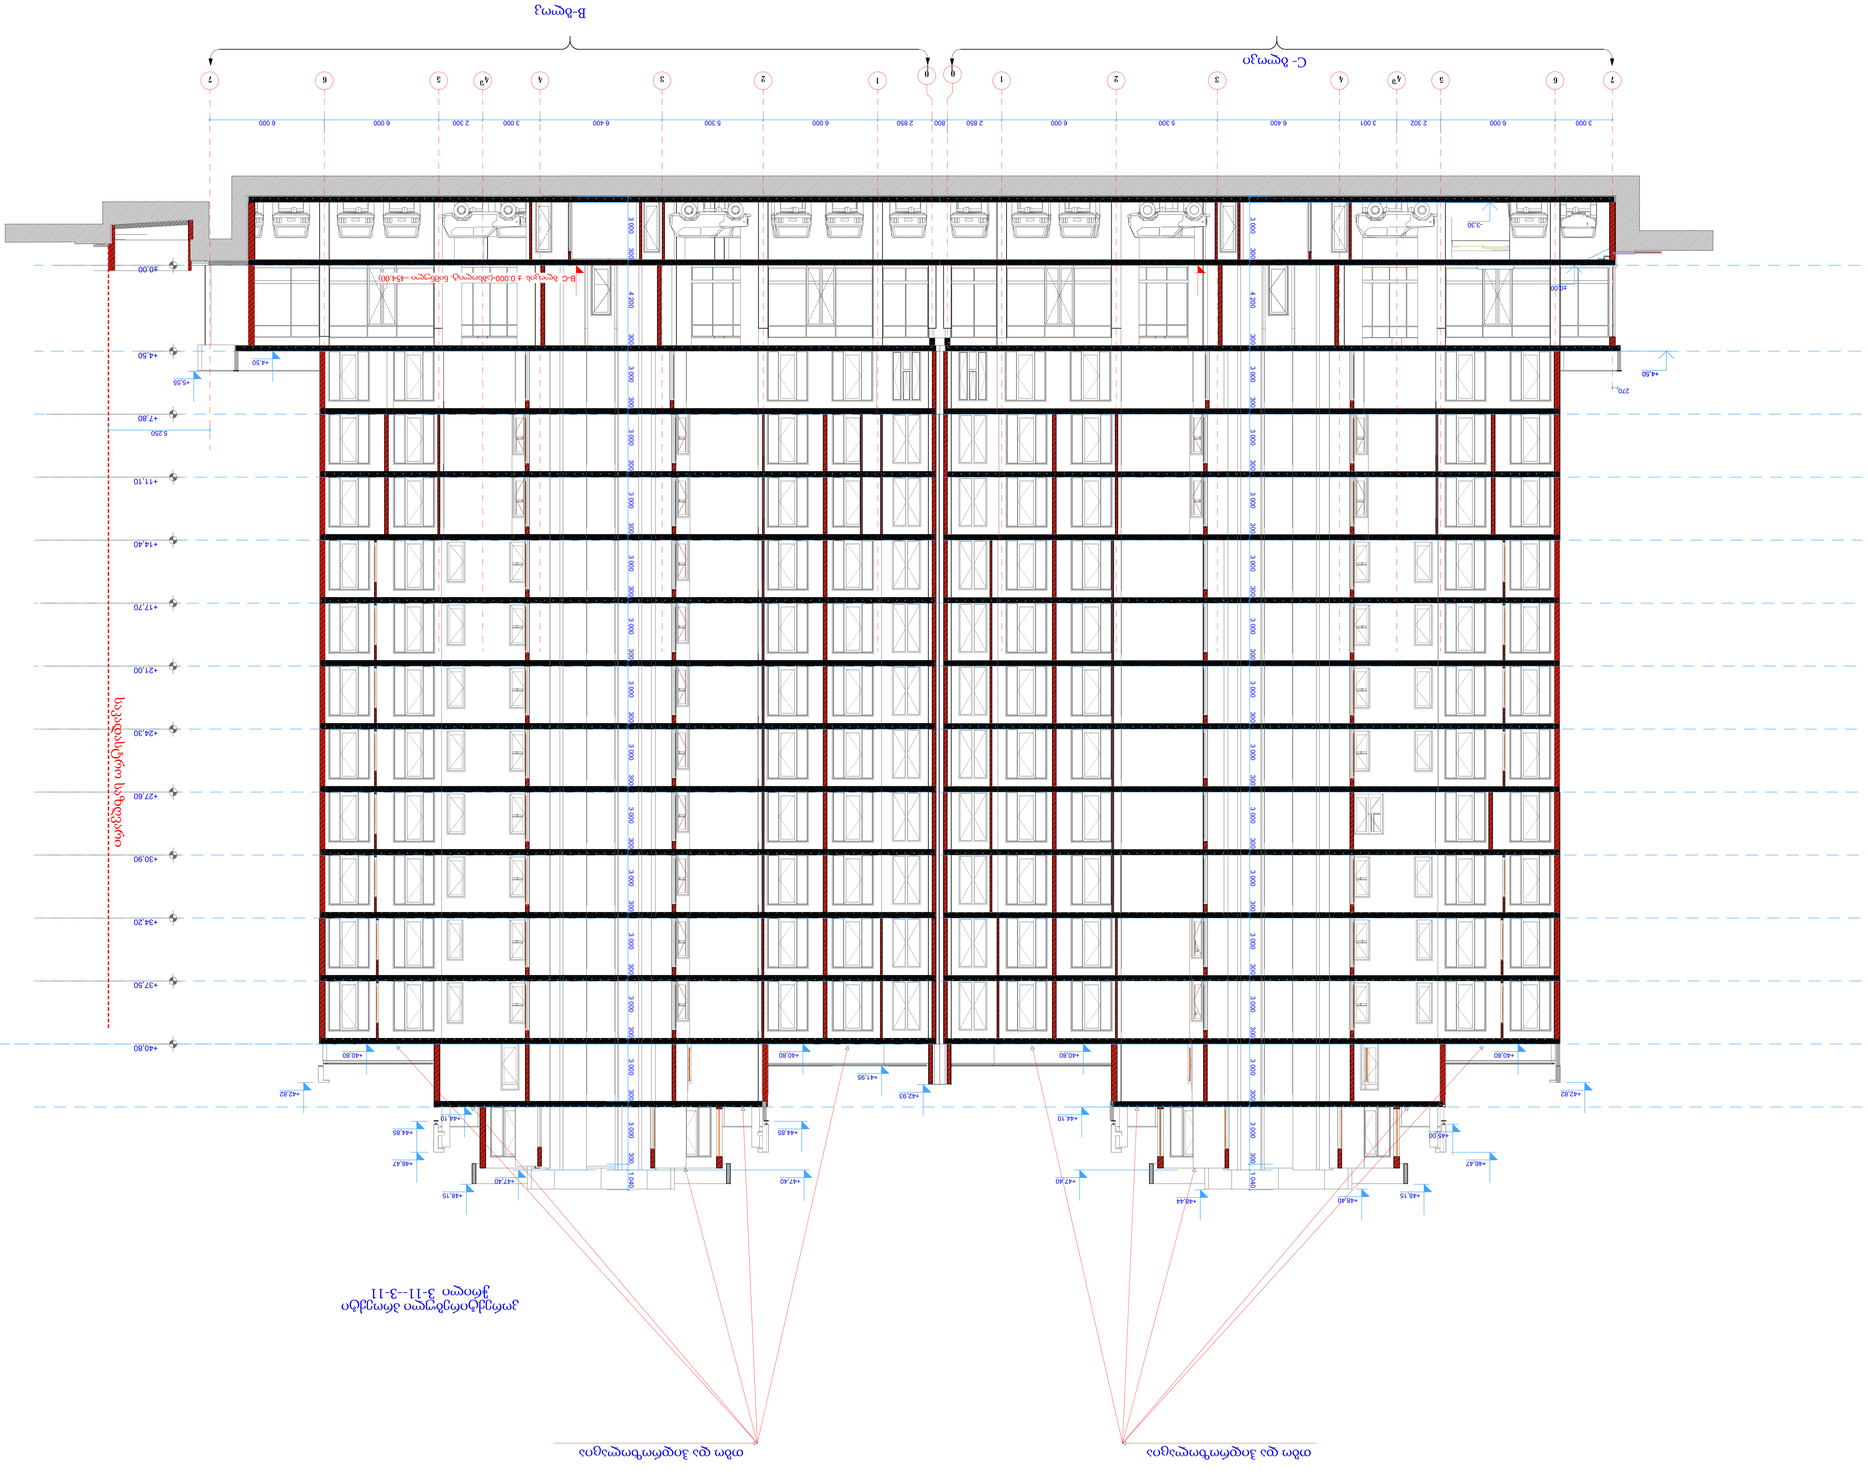

შპს "მეგა არტსი"	ნომერი	3
ტექნიკური პროექტის ნაწილი	ფურცლების რაოდენობა	3
ტექნიკური ზედამხედველობა		
ავტორი		
არქიტექტორი		
კონსტრუქციული ნაწილი		
ინჟინერი		
ინჟინერი		
ინჟინერ

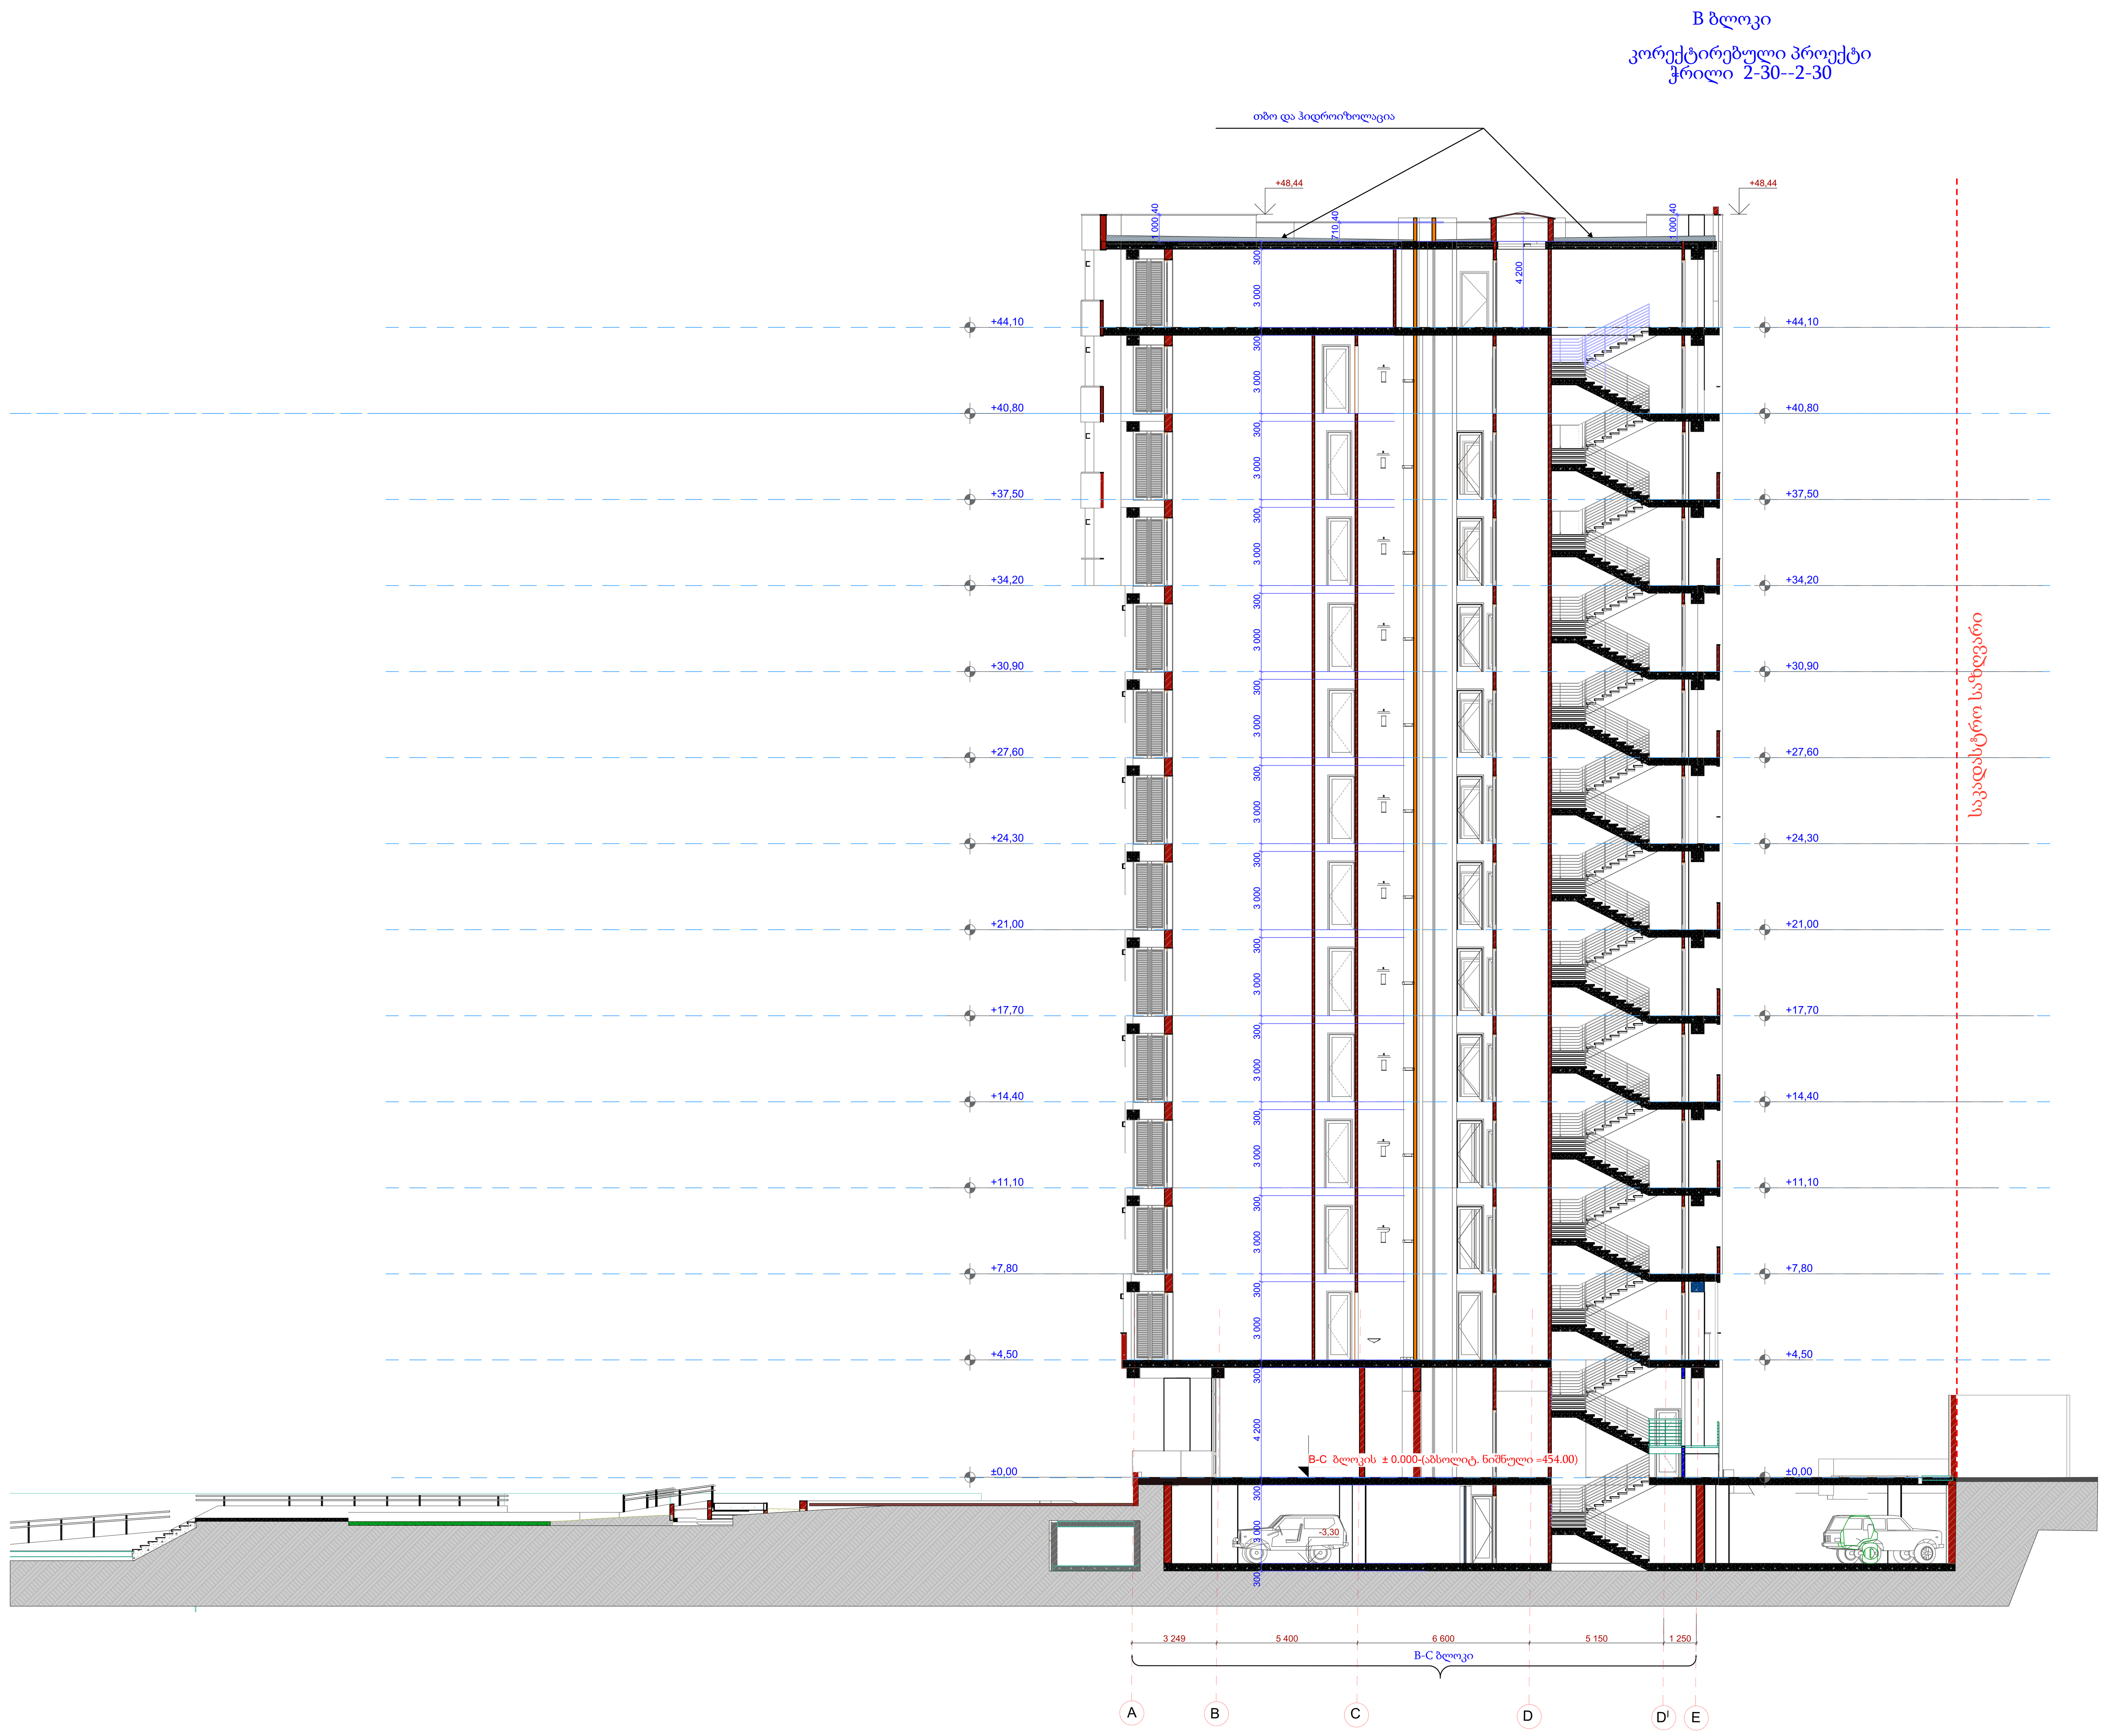

ფორმატი	დაკვეთა №	ფაილის სახელი
AA -1		

ექსპლიკაცია:

შ.პ.ს მეგა არტს

MEGA ARTS 404876728

L.T.D MEGA ARTS

შემსრულებელი

შეზღუდული პასუხისმგებლობის საზოგადოება

პროექტის სახელწოდება

მრავალფუნქციური შენობა
(სავაჭრო; საოფისე; საცხოვრებელი)
კორექტირებული პროექტის
B და C ბლოკების ნაწილობრივი ცვლილება

დამკვეთი:

შ.პ.ს."ტეტრა"

დირექტორი: დიმიტრი ჩარგეიშვილი

მის. ნაძალადევის რაიონი ცინცაძის ქ. N 1

თანამდებობა	გვარი	ხელმოწერა
გენ.დირექტორი	მ. გაგნიძე	
მთ. არქიტ.	მ. გაგნიძე	
შეასრულა	მ. შელეგიძე	
შეამოწმა		

მისამართი
თბილისი,
შ.ცინცაძის, გ.საავაძის და სანერგეს ქუჩებს შორის

მასშტაბი	1:100
თარიღი	2021

სტადია	ფურცელი	ფურცლები
მ.პ		



C ხედი
ადმინისტრაციული კორპუსის
ჩრდილო აღმოსავლეთი ფასადი

შემსრულებელი	ა.ჯანაშია	
მთავარი არქიტექტორი	ნ. ლომიძე	
ხელმძღვანელი	ნ. ლომიძე	

მრავალფუნქციური შენობა(სავაჭრო; საოფისე; საცხოვრებელი)
შეთანხმებული პროექტი
B და C ბლოკები

2021 წ.

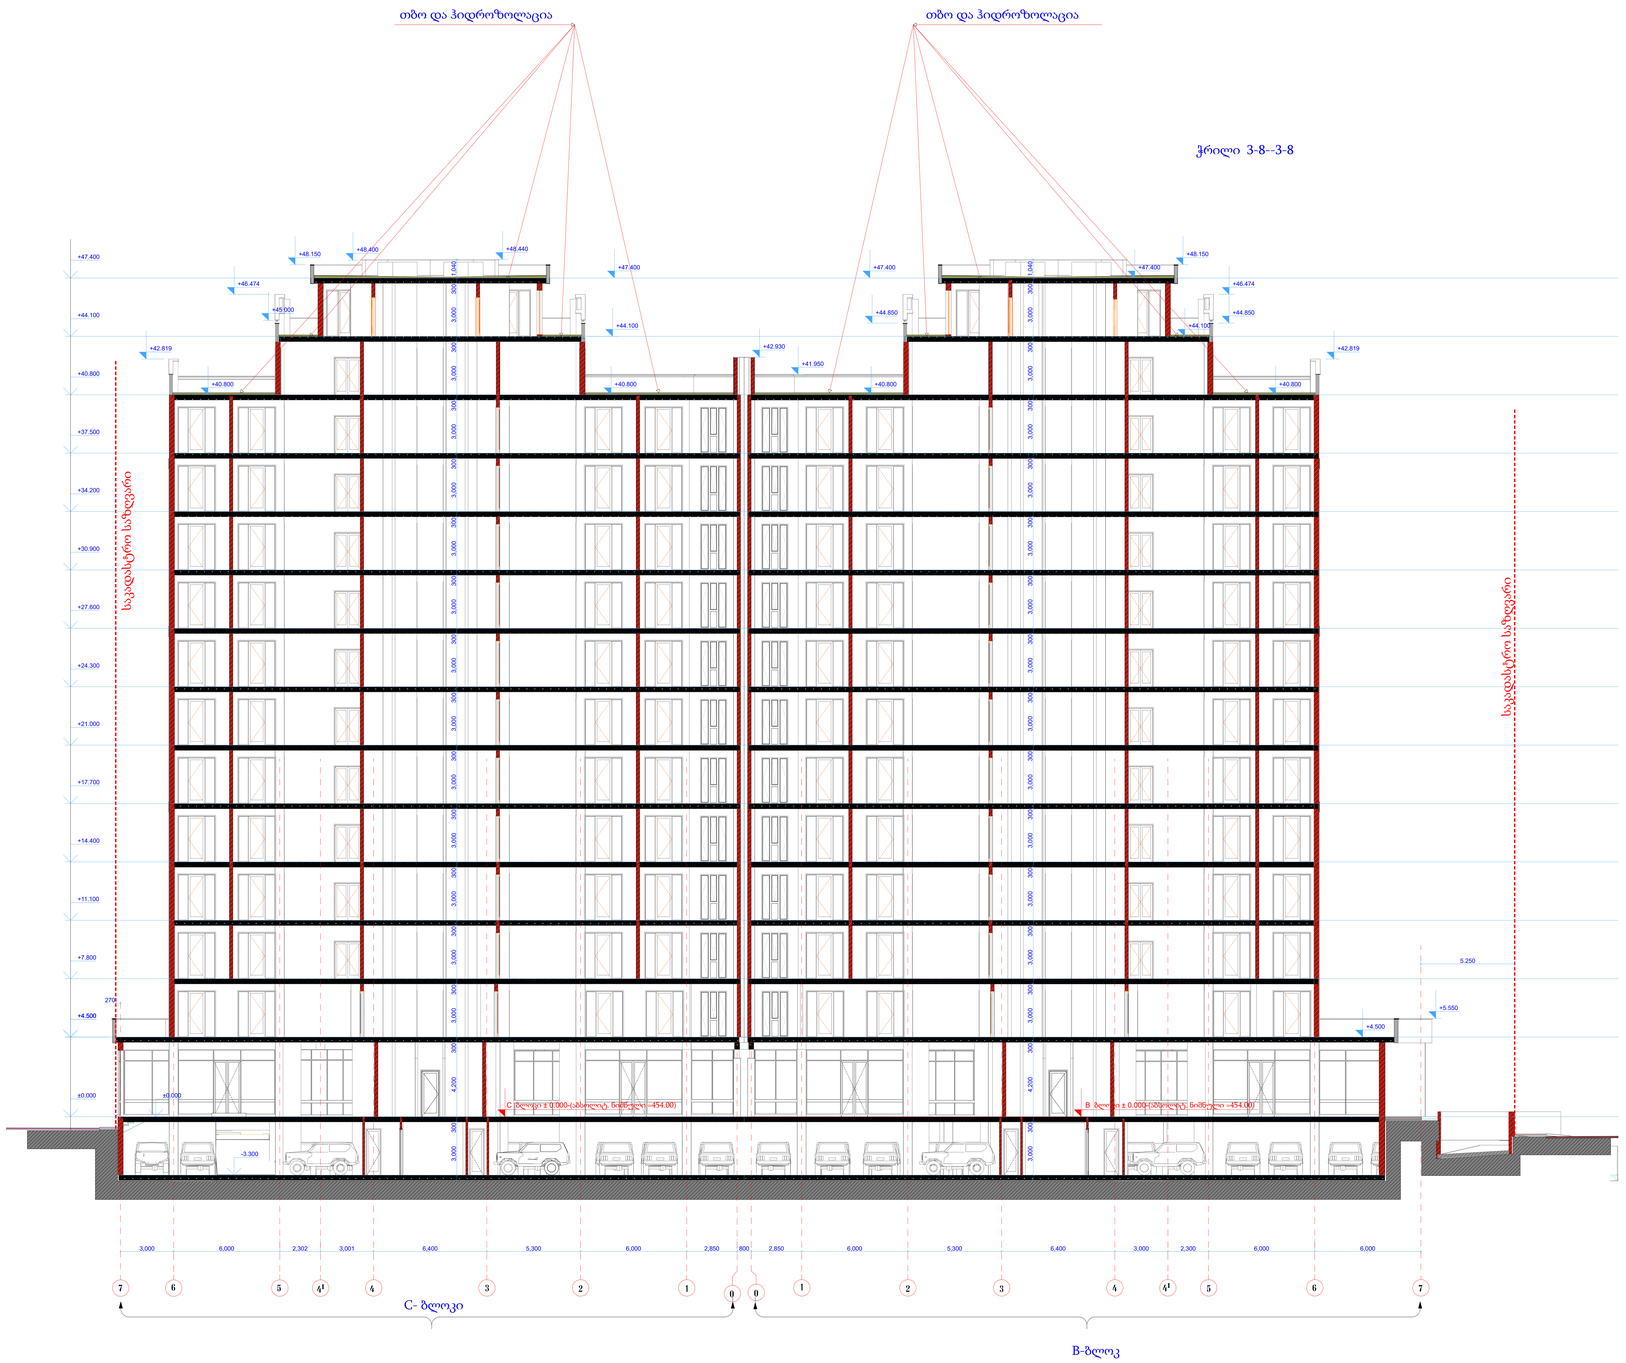

ფორმატი	დოკუმეი #	ფაილის სახელი
A-3	N 01/14	

ექსპლიკაცია:

პირობითი აღნიშვნები

შენიშვნები:

ზომები მოცემულია მმ-ში

შპს მეგა არტს

შემსრულებელი

შეზღუდული პასუხისმგებლობის საზოგადოება

L.T.D MEGA ARTS

პროექტის სახელწოდება

მრავალფუნქციური შენობა
(სავაჭრო; საოფისე; საცხოვრებელი)
კორექტირებული პროექტის
B და C ბლოკების ნაწილობრივი ცვლილება

დამკვეთი:

შ.პ.ს."ტექტრა"

დირექტორი: დიმიტრი ჩარგეიშვილი

მის. ნაძალადევის რაიონი ცინცაძის ქ. N 1

თანამდებობა	გვარი	ხელმოწერა
გენ.დირექტორი	მ. გაგნიძე	
მთ. არქიტ.	მ. გაგნიძე	
შეასრულა		
შეამოწმა		

მისამართი
თბილისი,
შ.ცინცაძის, გ.საკაძის და სანერგეს ქუჩებს შორის

მასშტაბი	1: 100	ჭრილი 3-8--3-8
თარიღი	2020	

სტადია	ფურცელი	ფურცლები
მ.პ		

ჭრილი-2-4--2-4

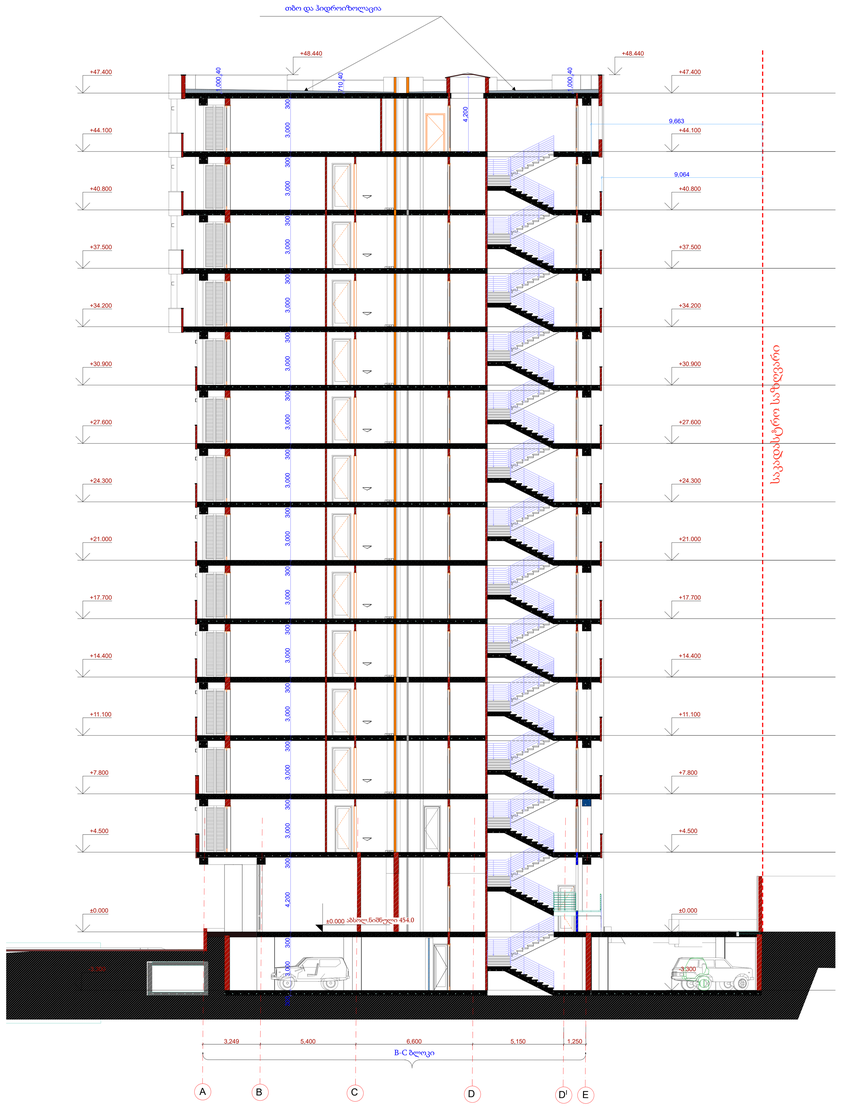

ჭრილი --4-6---4-6

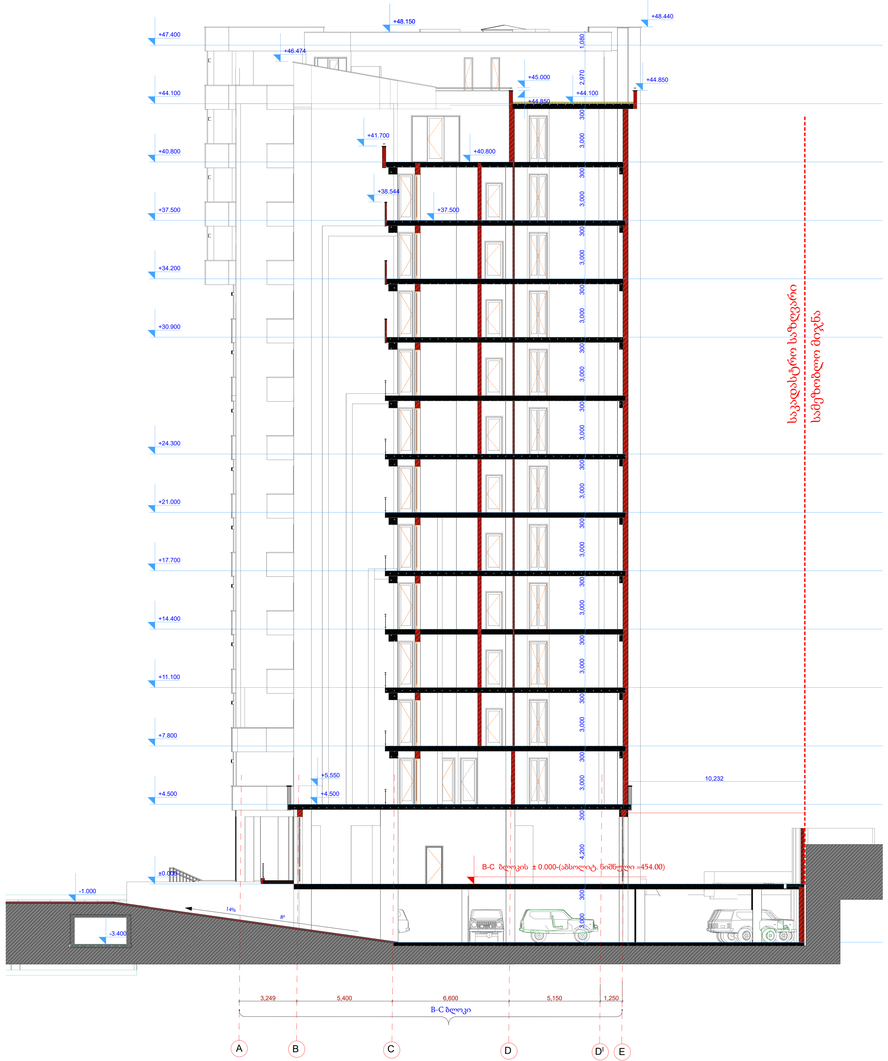

ფორმატი	დოკუმენტის #	ფაილის სახელი
A-3	N 01/14	

ექსპლიკაცია:

პირობითი აღნიშვნები

შენიშვნები:

ზომები მოცემულია მმ-ში

შპს მეგა არტს

შემსრულებელი

შეზღუდული პასუხისმგებლობის საზოგადოება

L.T.D MEGA ARTS

პროექტის სახელწოდება

მრავალფუნქციური შენობა
(სავაჭრო; საოფისე; საცხოვრებელი)
კორექტირებული პროექტის
B და C ბლოკების ნაწილობრივი ცვლილება

დამკვეთი:

შ.პ.ს."ტექტრა"

დირექტორი: დიმიტრი ჩარგეიშვილი

მახ. ნაძალადევის რაიონი ცინცაძის ქ. N 1

თანამდებობა	გვარი	ხელმოწერა
გენ.დირექტორი	შ. გაგნიძე	
მთ. არქიტ.	შ. გაგნიძე	
შეასრულა		
შეამოწმა		

მისამართი
თბილისი,
შ.ცინცაძის, გ.ააკაძის და სანერგეს ქუჩებს შორის

მასშტაბი	1: 100	ჭრილები 2-4---2-4 და 4-6---4-6
თარიღი	2020	

სტადია	ფურცელი	ფურცლები
მ.პ		