

ჭრილი 1-1
მ. 1:100

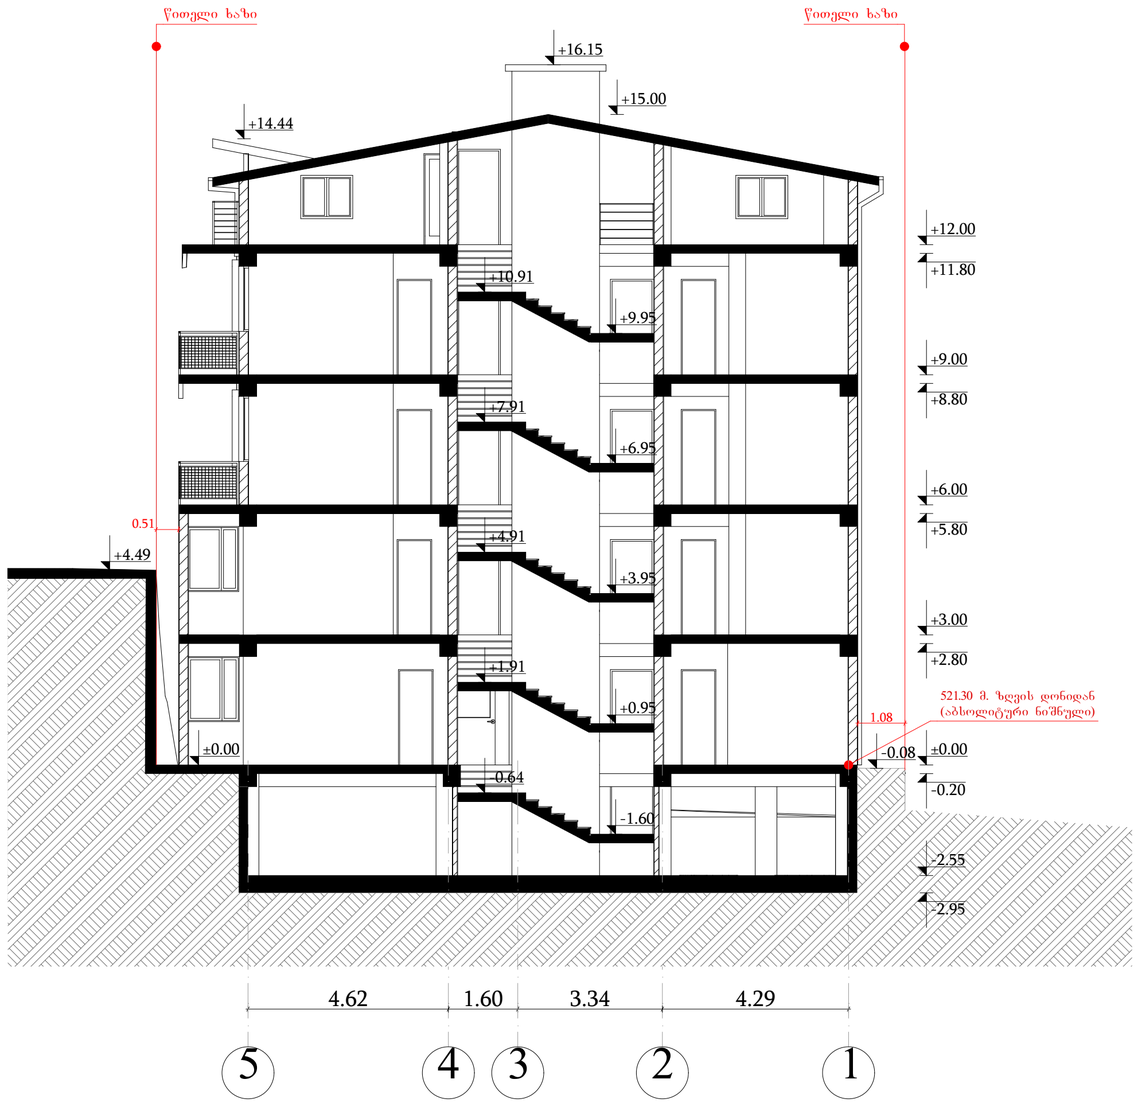

არქიტექტორი		შ. პიპინაშვილი	ობიექტის მისამართი: ქ.თბილისი, ორაკლი გამრეკლის ქუჩა, №37 ს.კ.: 01.14.02.025.140			
			პროექტის სახელწოდება: მრავალბინიანი საცხოვრებელი სახლი			
დამკვეთი		შ.პ.ს. "ონი დეველოპერი"	სტადია პროექტი	მასშტაბი 1:100	ფურც. რაო.	თარიღი 2021წ

ჭრილი 2-2
მ. 1:100

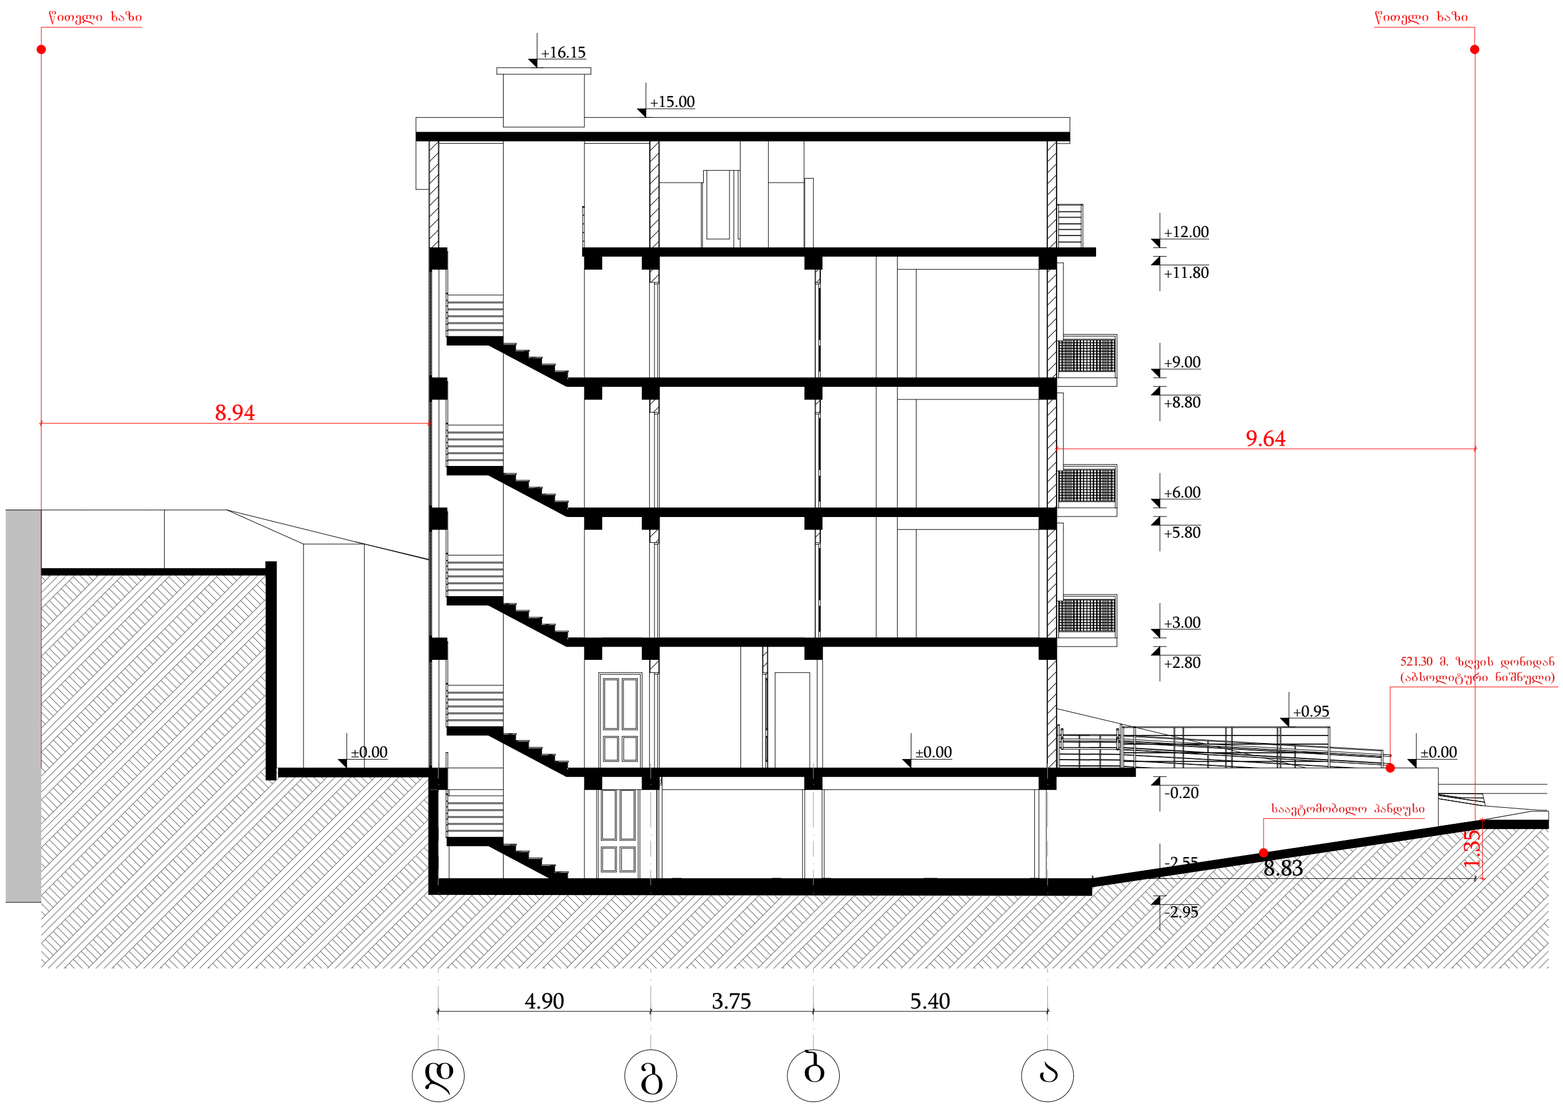

არქიტექტორი		შ. პიპინაშვილი	ობიექტის მისამართი: ქ.ბათუმი, ორაკლი გამრეკლის ქუჩა, №37 ს.კ.: 01.14.02.025.140			
			პროექტის სახელწოდება: მრავალბინიანი საცხოვრებელი სახლი			
დამკვეთი		შ.პ.ს. "თნ დეველოპერი"	სტადია პროექტი	მასშტაბი 1:100	ფურც. რაო.	თარიღი 2021წ