ᲬᲐᲡᲐᲓᲔᲑᲘᲡ ᲓᲔᲠᲫᲔᲑᲨᲘ 1-18
ᲛᲐᲡᲨᲢᲐᲑᲘ 1:250





Caparol - Granadin 95

Caparol - Melisse 60

Caparol - Magma 35

შენიშვნა - სალებავების ფერები აღებულ იქნას კაპაროლის კატალოგებით მითითებული ხახელების მიხედვით დარეგულირდეს ადგილზე არქიტექტორთან შეთანხმებით.

შენიშვნა - კონდიციონერების პარე ბლოკის სიმაღლე დარეგულირდეს ადგილზე

L ARCHITECTS
202457910
შპს " ლ არქიტექსი"
" L ARCHITECTS" LTD

მრავალბინიანი საცხოვრებელი კომპლექსი

კორექტირების პროექტი

შატბერაძეშვილისა და კვეკვეთის ქუჩების მიმდ. ნაკვეთი №3/59

ᲬᲐᲡᲐᲓᲔᲑᲘᲡ ᲓᲔᲠᲫᲔᲑᲨᲘ 1-18

L ARCHITECTS

ფასადი ლერძებში W-A
მასშტაბი 1:250



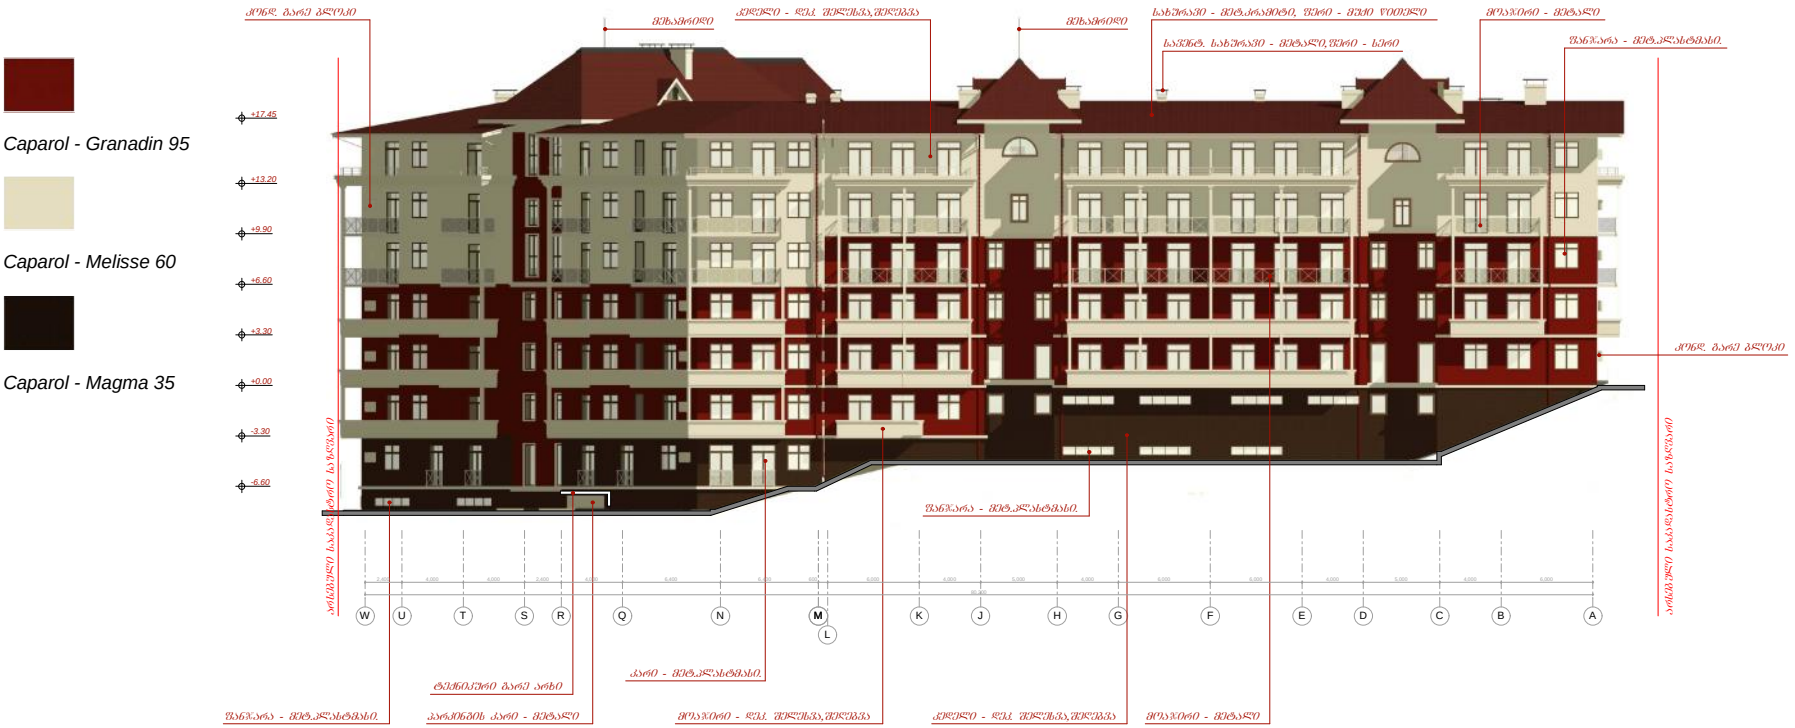

Caparol - Granadin 95

Caparol - Melisse 60

Caparol - Magma 35

შენიშვნა - სალესავების ფერები ალნიშნულ იქნას პაპაროლის კატალოგიდან მითითებული სახელწოდების მიხედვით დარეგულირდეს ადგილზე არქიტექტორთან შეთანხმებით.

შენიშვნა - კონდიციონერების გარე ბლოკის სიმაღლე დარეგულირდეს ადგილზე.

L ARCHITECTS
202457910
შპს " ლ არქიტექსი"
" L ARCHITECTS" LTD

მრავალბინიანი საცხოვრებელი კომპლექსი

კორექტირების პროექტი

შატბერაშვილისა და კენჭილაის ქუჩების მიმდ. ნაკვეთი №3/59

ფასადი ლერძებში 1-18

ორგანიზაცია	ბინაი	ხელმოწერა
ორგანიზაცია	ლ. ბრეგაძე,მეთაური	
დაგეგმარება	მ. ბაგრატიონი	
მშენებლობა	ლ. ბრეგაძე,მეთაური	
ბინაის ს - ბრ.	შეზომა	ს. №-

L ARCHITECTS

ფასადი ღერძებში 18-1
მასშტაბი 1:250





Caparol - Granadin 95

Caparol - Melisse 60

Caparol - Magma 35

შენიშვნა - სადებავების ფერები არჩეულ იქნას კაპაროლის კატალოგიდან მითითებული სახელების მიხედვით დარეგულირდეს ადგილზე არქიტექტორთან შეთანხმებით.

შენიშვნა - კონდიციონერების გარე ბლოკის სიმაღლე დარეგულირდეს ადგილზე.

L ARCHITECTS
202457910
შპს " ლ არქიტექტსი"
" L ARCHITECTS" LTD

მრავალბინიანი საცხოვრებელი კომპლექსი

კორექტირების პროექტი

შატბერაშვილისა და კეკელიძის ქუჩების მიმდ. ნაკვეთი №3/59

ფასადი ღერძებში 1-18

თანამდებობა	გვარი	ხელმოწერა
დირექტორი	ლ. გოგილაშვილი	
დაამუშავა	მ. ბასიშვილი	
შეამოწმა	ლ. გოგილაშვილი	
სტადია მ - პრ.	ფურ.რ	ფ. №

L ARCHITECTS

L ARCHITECTS
202457910
შპს " ლ არქიტექტსი"
" L ARCHITECTS" LTD

ფასადი ღერძებში A-W
მასშტაბი 1:250



Caparol - Granadin 95

Caparol - Melisse 60

Caparol - Magma 35



შენიშვნა - საღებავების ფერები აღებულ იქნას კაპაროლის კატალოგიდან მითითებული სახელების მიხედვით დარეგულირდეს ადგილზე არქიტექტორთან შეთანხმებით.

შენიშვნა - კონდიციონერების გარე ბლოკის სიმაღლე დარეგულირდეს ადგილზე.

მრავალბინიანი საცხოვრებელი კომპლექსი

კორექტირების პროექტი

მატბერაშვილისა და კეკელიძის ქუჩების მიმდ. ნაკვეთი №3/59

ფასადი ღერძებში 1-18
ფასადი ღერძებში 1-18

თანამდებობა	გვარი	ხელმოწერა
დირექტორი	ლ. გოგილაშვილი	
დაამუშავა	მ. ბასიშვილი	
შეამოწმა	ლ. გოგილაშვილი	
სტადია მ - პრ.	ფურც	ფ. №

L ARCHITECTS

მრავალბინიანი საცხოვრებელი კომპლექსი. საძვაბე დანადგარების მავნე აირის გარეთ გამავალი მილის მოწყობა ფასადზე

მისამართი: შატბერაშვილისა და კეკელიძის ქუჩების მიმდ. ნაკვეთი №3/59

L ARCHITECTS
202457910





შენიშვნა: საძვაბე დანადგარის მილების განლაგება ექვემდებარება პროექტით არსებულ სამზარეულოების ტექიროტრასს,
მოსახლეობის მიერ დანადგარის თუ მილის თვითნებურად გადაადგილების შემთხვევაში არიტექტორი და სამშენებლო კონპანია პასუხს არ აგებენ მოცემულ ფაქტზე!

თანამდებობა	გვარი	ხელმოწერა
დირექტორი	ლ. გოგილაშვილი	
პროექტის ავტორი	ლ. გოგილაშვილი	
შესრულა	მ. ბასიშვილი	
შეამოწმა	ლ. გოგილაშვილი	

L ARCHITECTS
202457910

სტადია მ-პრ ფრ-რ ფ. №

მრავალბინიანი საცხოვრებელი კომპლექსი. საძვაბე დანადგარების მავნე აირის გარეთ გამავალი მილის მოწყობა ფასადზე

მისამართი: შატბერაშვილისა და კეკელიძის ქუჩების მიმდ. ნაკვეთი №3/59

L ARCHITECTS
202457910

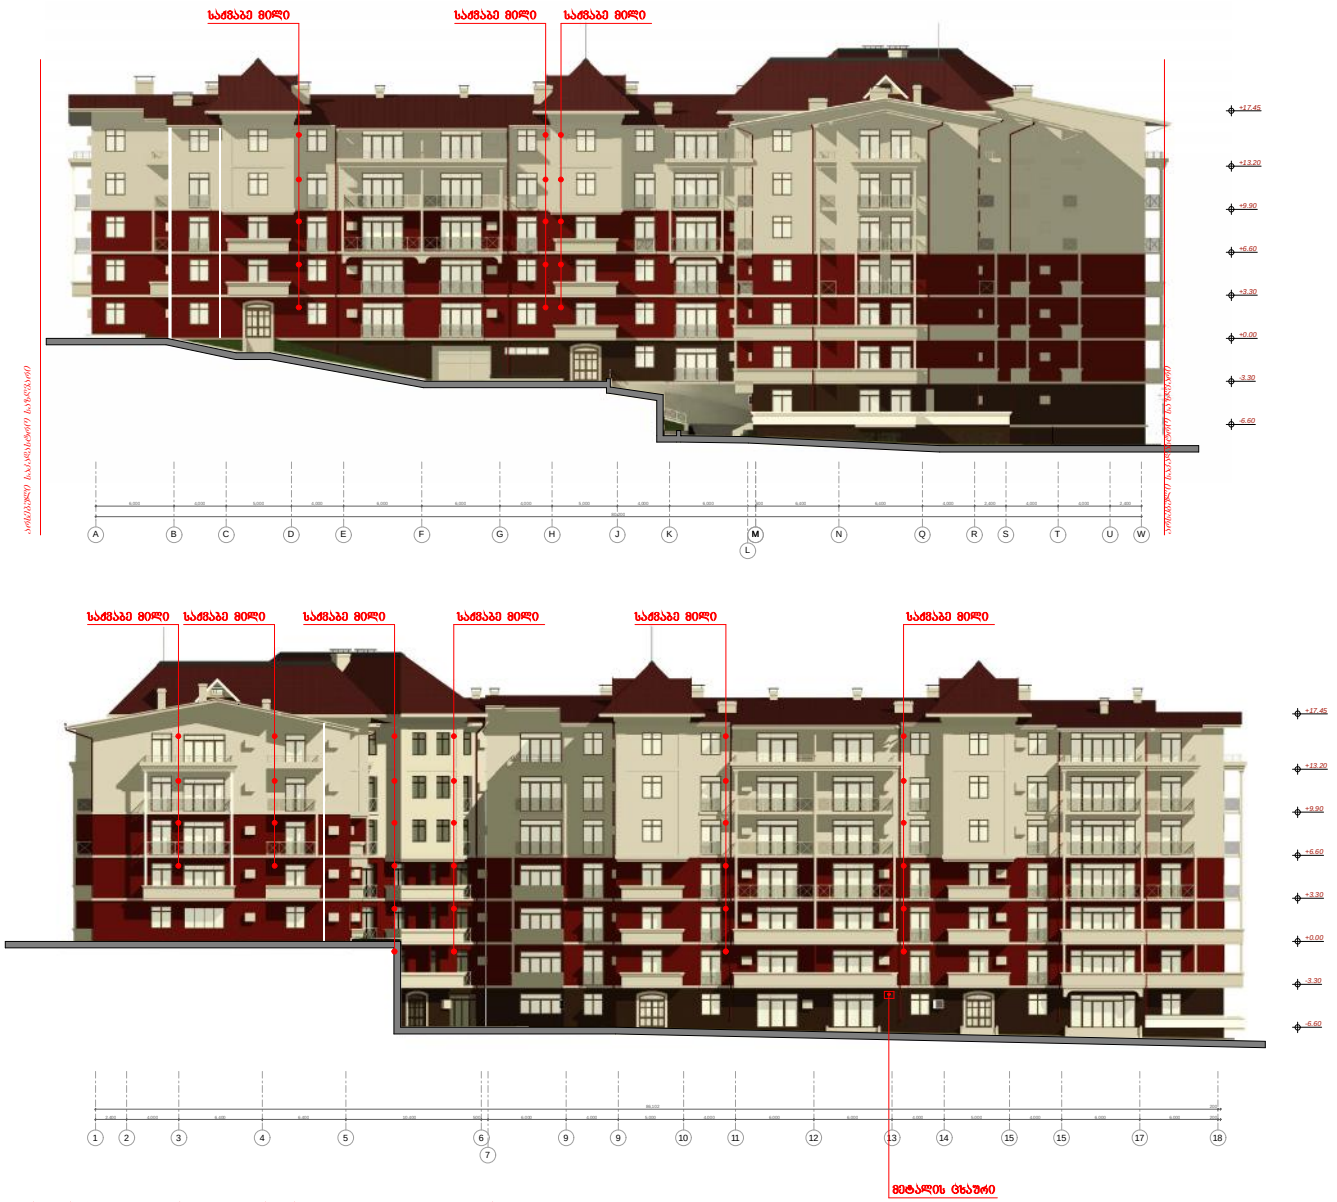

შენიშვნა: საძვაბე დანადგარის მილების განლაგება ეძვემდებარება პროექტით არსებულ სამზარეულოების ტექიროტრასას, მოსახლეობის მიერ დანადგარის თუ მილის თვითნებურად გადაადგილების შემთხვევაში არიტექტორი და სამშენებლო კონპანია პასუხს არ აგებენ მოცემულ ფაქტზე!

თანამდებობა	გვარი	ხელმოწერა
დირექტორი	ლ. გოგილაშვილი	
პროექტის ავტორი	ლ. გოგილაშვილი	
შესრულა	მ. ბასილაშვილი	
შეამოწმა	ლ. გოგილაშვილი	

L ARCHITECTS
202457910

სტადია მ-პრ ფრ-რ ფ. №

საძვაბე მილის დეტალი



განლაგების სქემა რეალურ ფასადზე

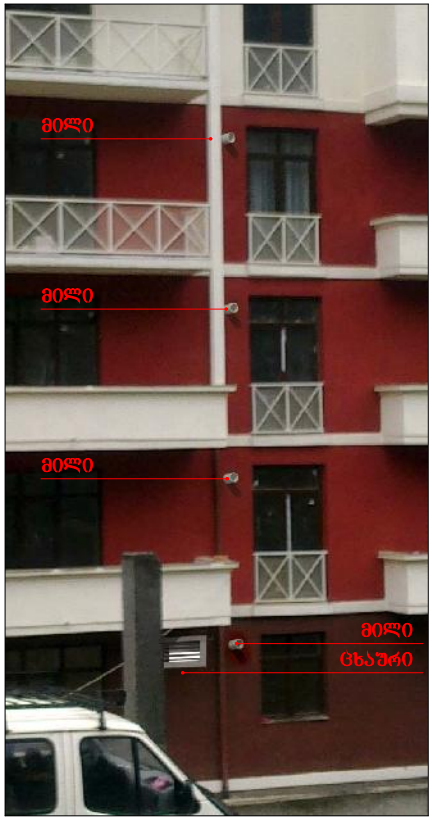

მეტალის ცხაური



შენიშვნა: დეტალის ადგილმდებარეობა იხილეთ ფასადის განშლებზე