
ჭრილი 2-2
მასშტაბი 1:250

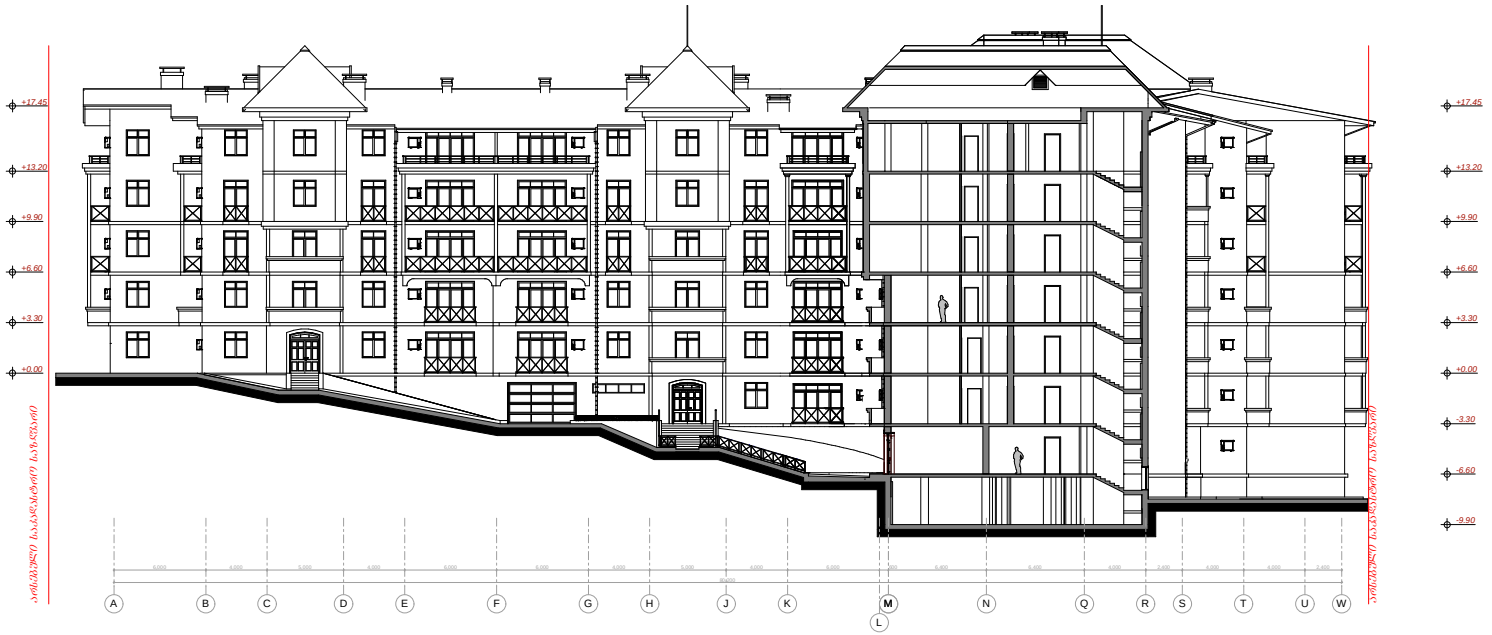



შენიშვნა - ჭრილში ასახულია მასალის დამუშავება ტერიტორიაზე არსებული დეკორატიული მაცოცავებლები და მისაბმელი ბადეებით

L ARCHITECTS
202457910
შპს " ლ არქიტექტსი"
" L ARCHITECTS" LTD

მრავალბინიანი საცხოვრებელი კომპლექსი

კორექტირების პროექტი


მატერიალშესწავლისა და კვლევის ქმნების მიმდ. ნაკვეთი №3/59

L ARCHITECTS

ჭრილი 3-3
მასშტაბი 1:250



ჭრილის აქსონომეტრიული ესკიზი

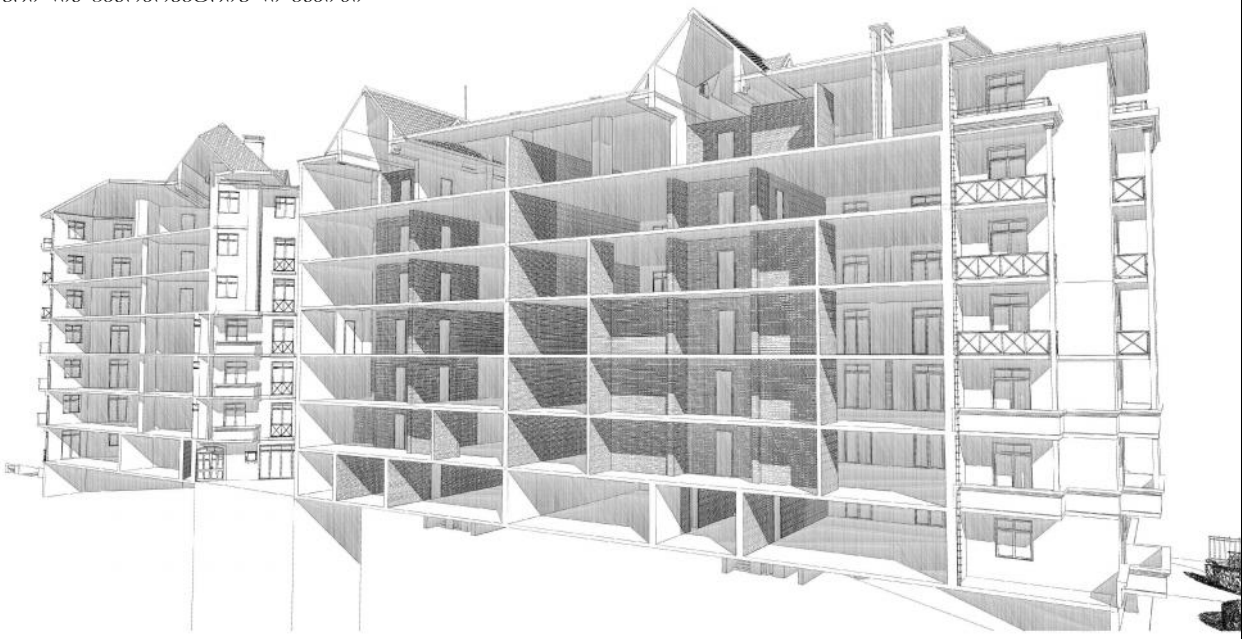

L ARCHITECTS
202457910
შპს " ლ არქიტექსი"
" L ARCHITECTS" LTD

მრავალბინიანი საცხოვრებელი კომპლექსი

კორექტირების პროექტი

მატარებლისა და კესელიძის ქუჩების მიმდ. ნაკვეთი №3/59

ჭრილი 3-3

L ARCHITECTS