ფოტომონტაჟი



ქალაქი თბილისი
გამზირი მოსკოვის. №24ა
ს/კ 01.19.34.002.203

შენიშვნები:

ფურცლის დასახელება:

ფოტომონტაჟი

შენიშვნა:

ნახაზზე ზომები მოცემულია მილიმეტრებში

პროექტის სახელწოდება:

დამხმარე ფართი, სამშენებლო მასალების შესანახი

პროექტის მისამართი:

ქალაქი თბილისი.
გამზირი მოსკოვის. №24ა
ს/კ 01.19.34.002.203

თანამდებობა	გვარი	ხელმოწერა
არქიტექტორი	დ. რეხვიაშვილი	
დაამუშავა	დ. რეხვიაშვილი	
დამკვეთი	შპს. "ჯაგ" ID 208194862	

ფურცელი	რაოდენობა	ფორმატი	თარიღი
10	10	A-3	2020 წ.



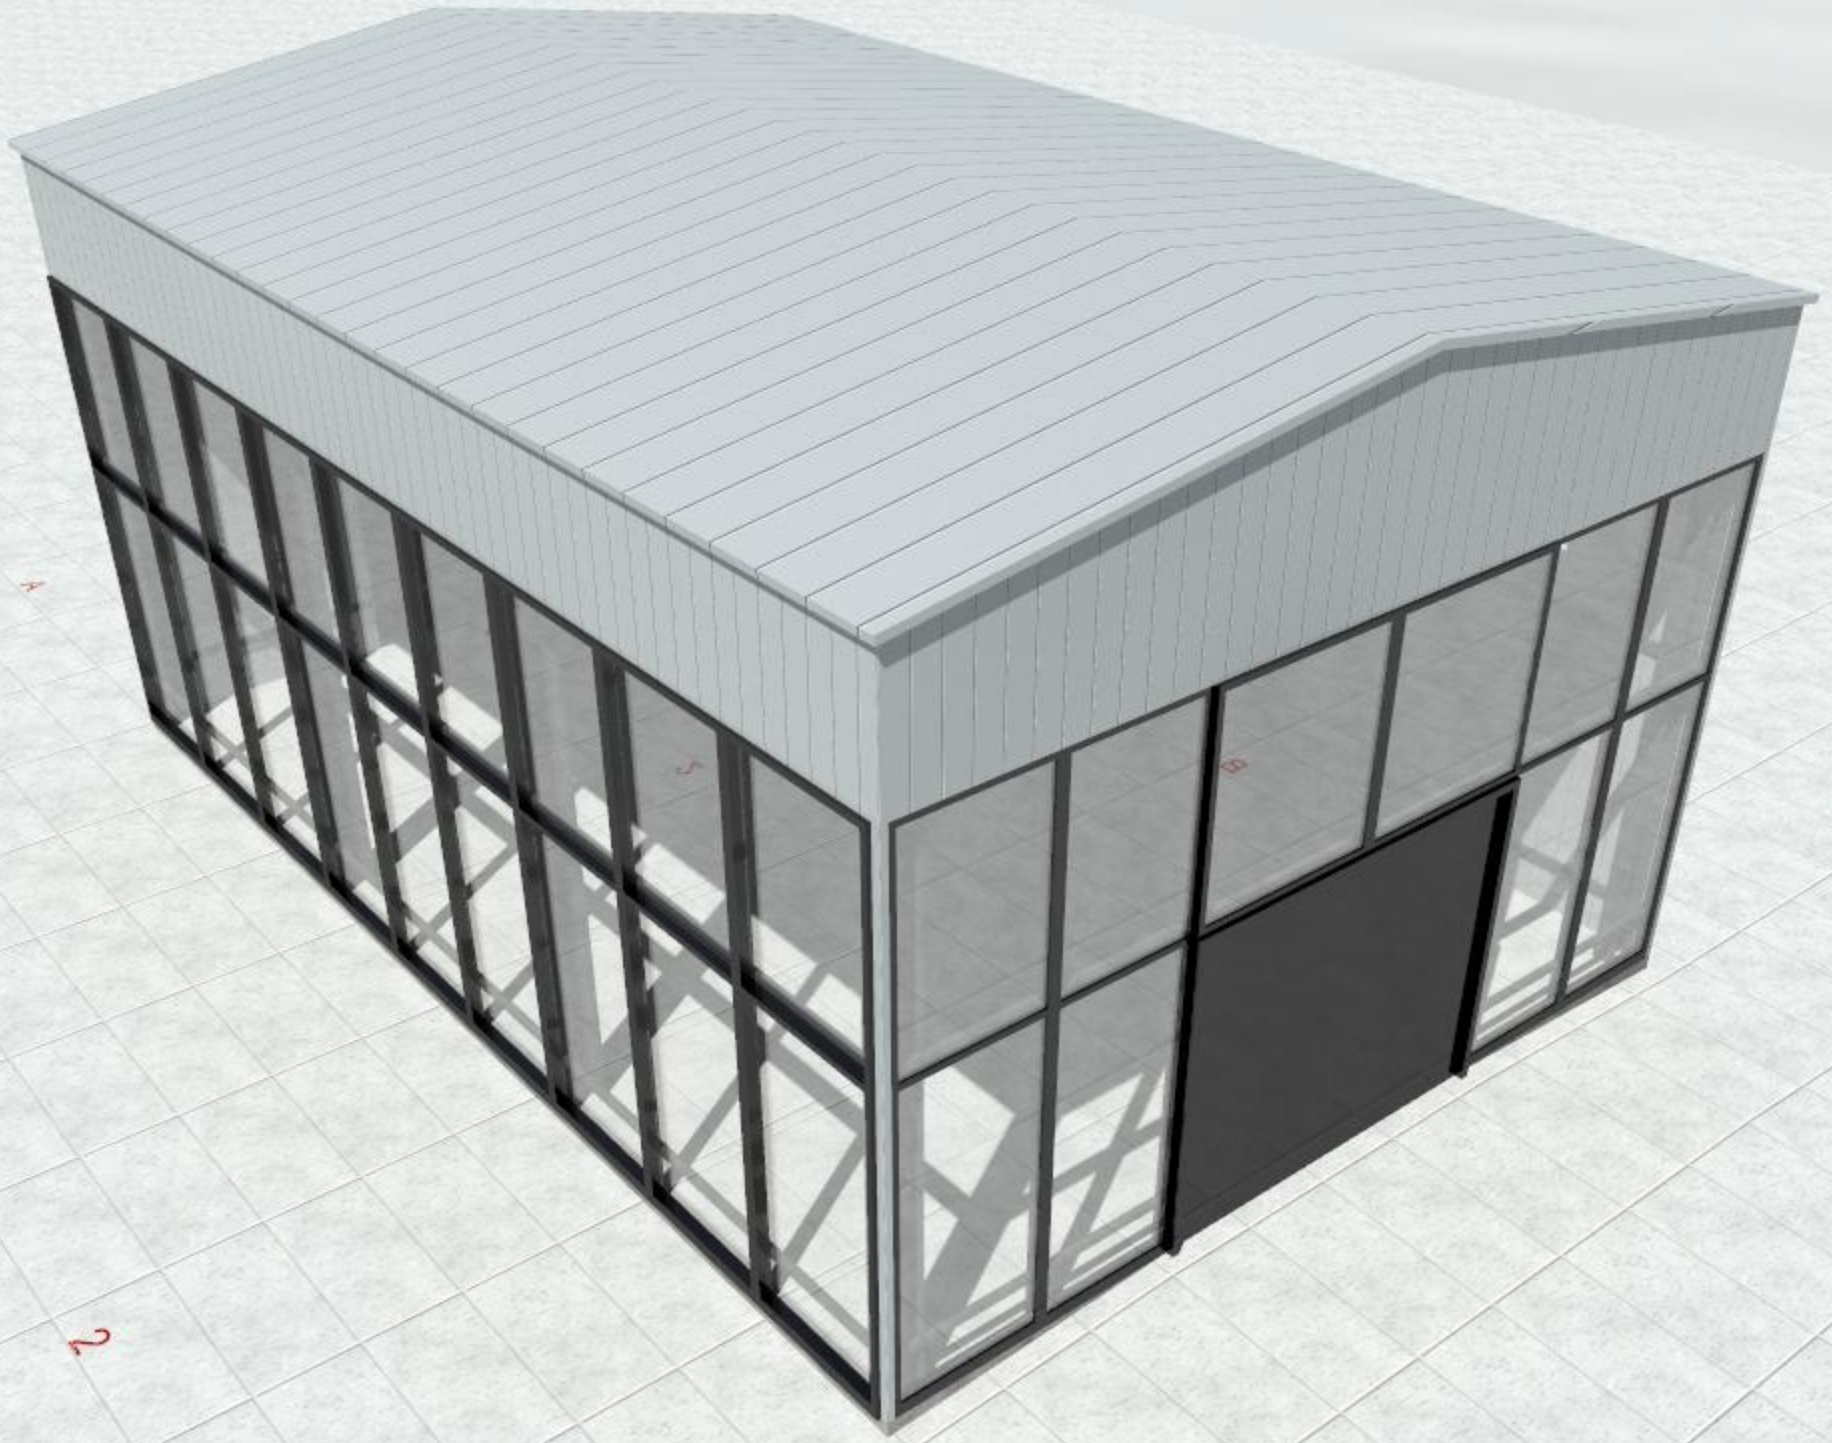

შპს " კმგ ჯგუფი "

ქ. თბილისი, მტკვრის ქუჩა №4
ტელ: +995 577601798

მისამართი

მის: ქ.თბილისი, გრიგოლ ლორთქიფანიძის ქუჩა №19ბ,
მიწ: ს.კოდი (01.19.34.002.203)

სიტუაციური სქემა



ტოპო გეგმა



პირობითი აღნიშვნები

მიწისქვეშა კომუნიკაციები	ნაკვეთის საზღვარი	გაზონი	ცოცხალი ღობე	ხის ღობე
კანალიზაცია	შენობა	საკანალიზაციო ჭა	ხეების რიგი	ბორდიური
ელ. გადამცემი ხაზი	არკა	ძეგლი	ტრანსფორმატორი	ბეტონი
გაზის მილი	ფარდული	შადრევანი	რადიო ან ტელე ანძა	კედელი
წყლის მილი	კიბე	ონკანი	ლამპიონები	საყრდენი კედელი
კავშირგაბმულობა	ფოთლოვანი ხე	წყარო ან ჭა	ღერძის ზოლი	ჭიშკარი
	წიწვოვანი ხე	ბენზინგასამართი სადგური	რკინიგზა	გზის კონტური
	ვაზი	მაღალი ძაბვის გადამცემი	ასფალტი	ფლატე
	პალმა		რკინის ღობე	UTM (საკოორდინატო) სისტემის კოორდ.

შპს " კმგ ჯგუფი "
ს/კ 415595467
Groupkmg@yahoo.com

ამზომველი		ზ.ხანადირაძე
ციფრული დამუშავება		ზ.ხანადირაძე
მასშტაბი: 1500 მ		16.10.2020

გენ-გეგმა

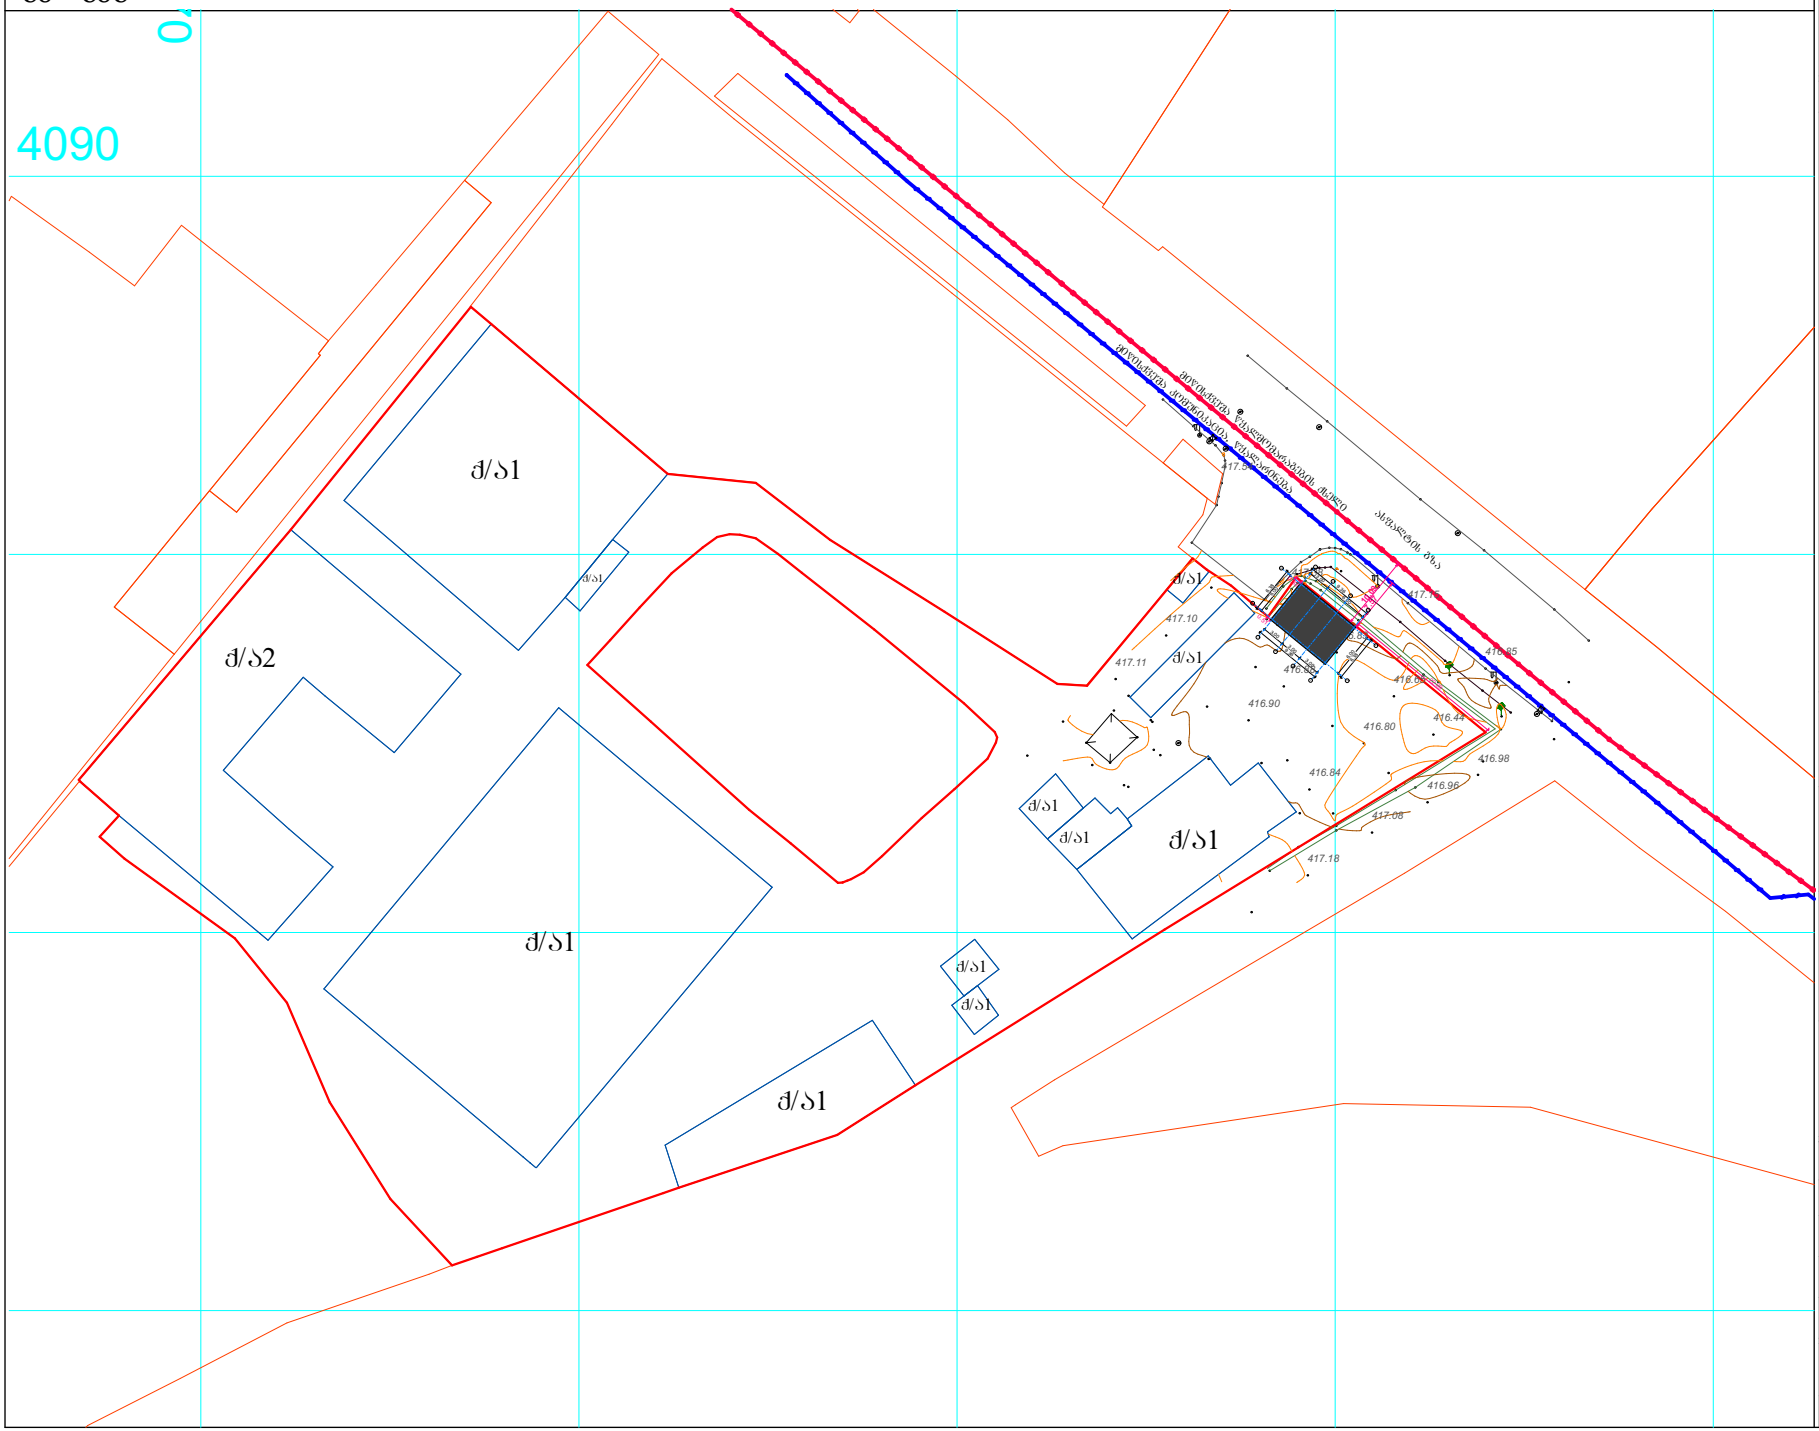

ქალაქი თბილისი
გამზირი მოსკოვის. №24ა
ს/კ 01.19.34.002.203

შენიშვნები:

ფურცლის დასახელება:
გენ-გეგმა

შენიშვნა:
ნახაზზე ზომები მოცემულია მილიმეტრებში

პროექტის სახელწოდება:
დამხმარე შართი, სამშენებლო მასალების შესანახი

პროექტის მისამართი:
ქალაქი თბილისი.
გამზირი მოსკოვის. №24ა
ს/კ 01.19.34.002.203

თანამდებობა	გვარი	ხელმოწერა
არქიტექტორი	დ. რეხვიაშვილი	
დაამშაბა	დ. რეხვიაშვილი	
დამკვეთი	შპს. "ჯაგ" ID 208194862	

ფურცელი	რაოდენობა	ფორმატი	თარიღი
1	10	A-3	2020 წ.

მ 1:1000

გენ-გეგმა

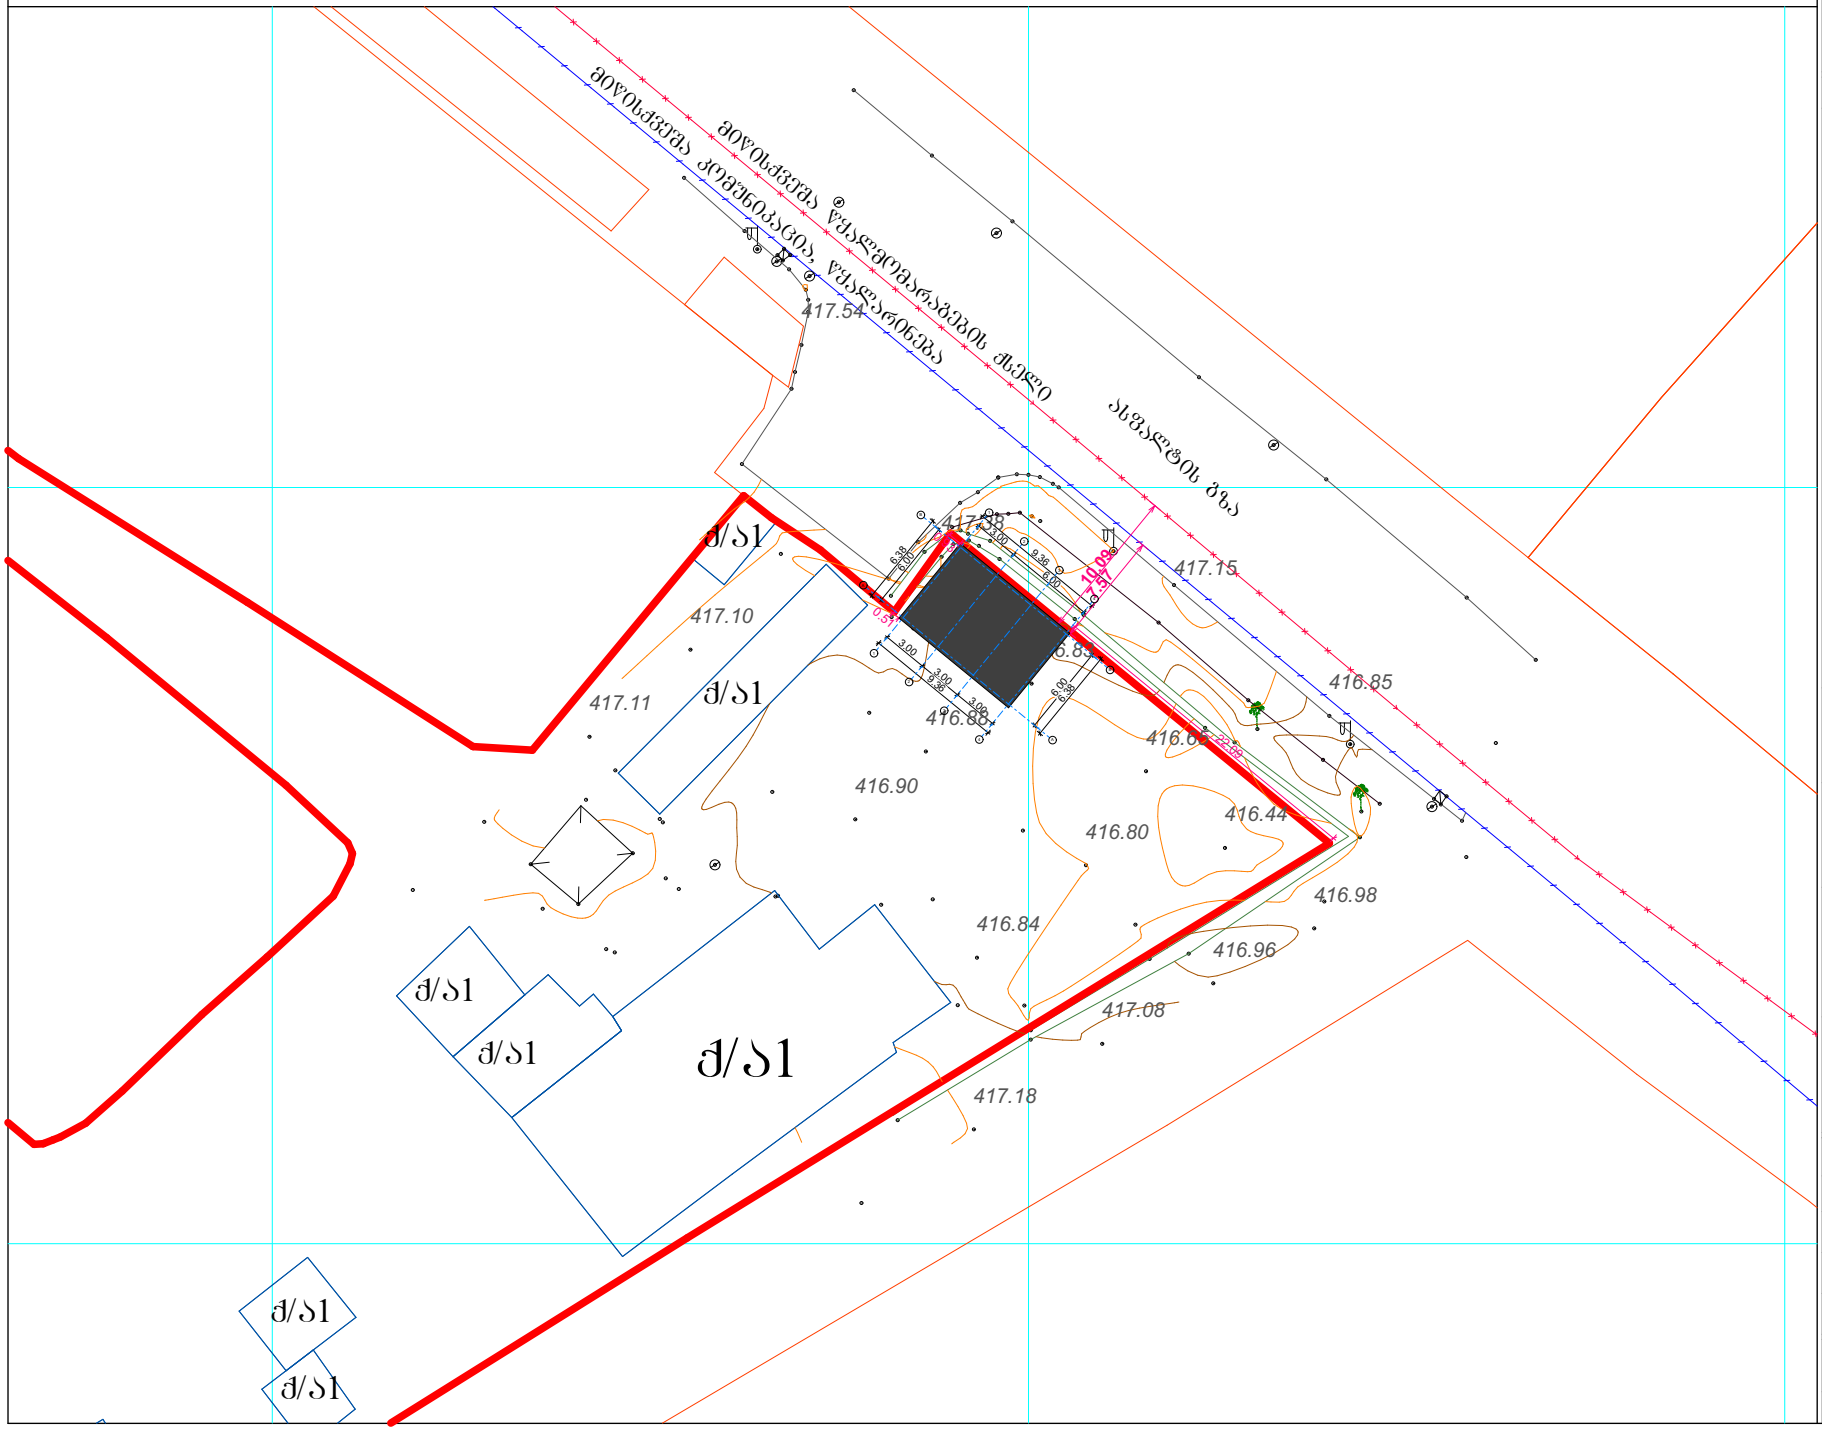

ქალაქი თბილისი
გამზირი მოსკოვი. №24ა
ს/კ 01.19.34.002.203

შენიშვნები:

ფურცლის დასახელება:
გენ-გეგმა

შენიშვნა:
ნახაზზე ზომები მოცემულია მილიმეტრებში

პროექტის სახელწოდება:
დამხმარე ფართი, სამშენებლო მასალების შესანახი

პროექტის მისამართი:
ქალაქი თბილისი.
გამზირი მოსკოვი. №24ა
ს/კ 01.19.34.002.203

თანამდებობა	გვარი	ხელმოწერა
არქიტექტორი	დ. რეხვიაშვილი	
დაამუშავა	დ. რეხვიაშვილი	
დამკვეთი	შპს. "ჯაგ" ID 208194862	

ფურცელი	რაოდენობა	ფორმატი	თარიღი
2	10	A-3	2020 წ.

მ 1:500

გეგმა 0,00 ნიშნულზე

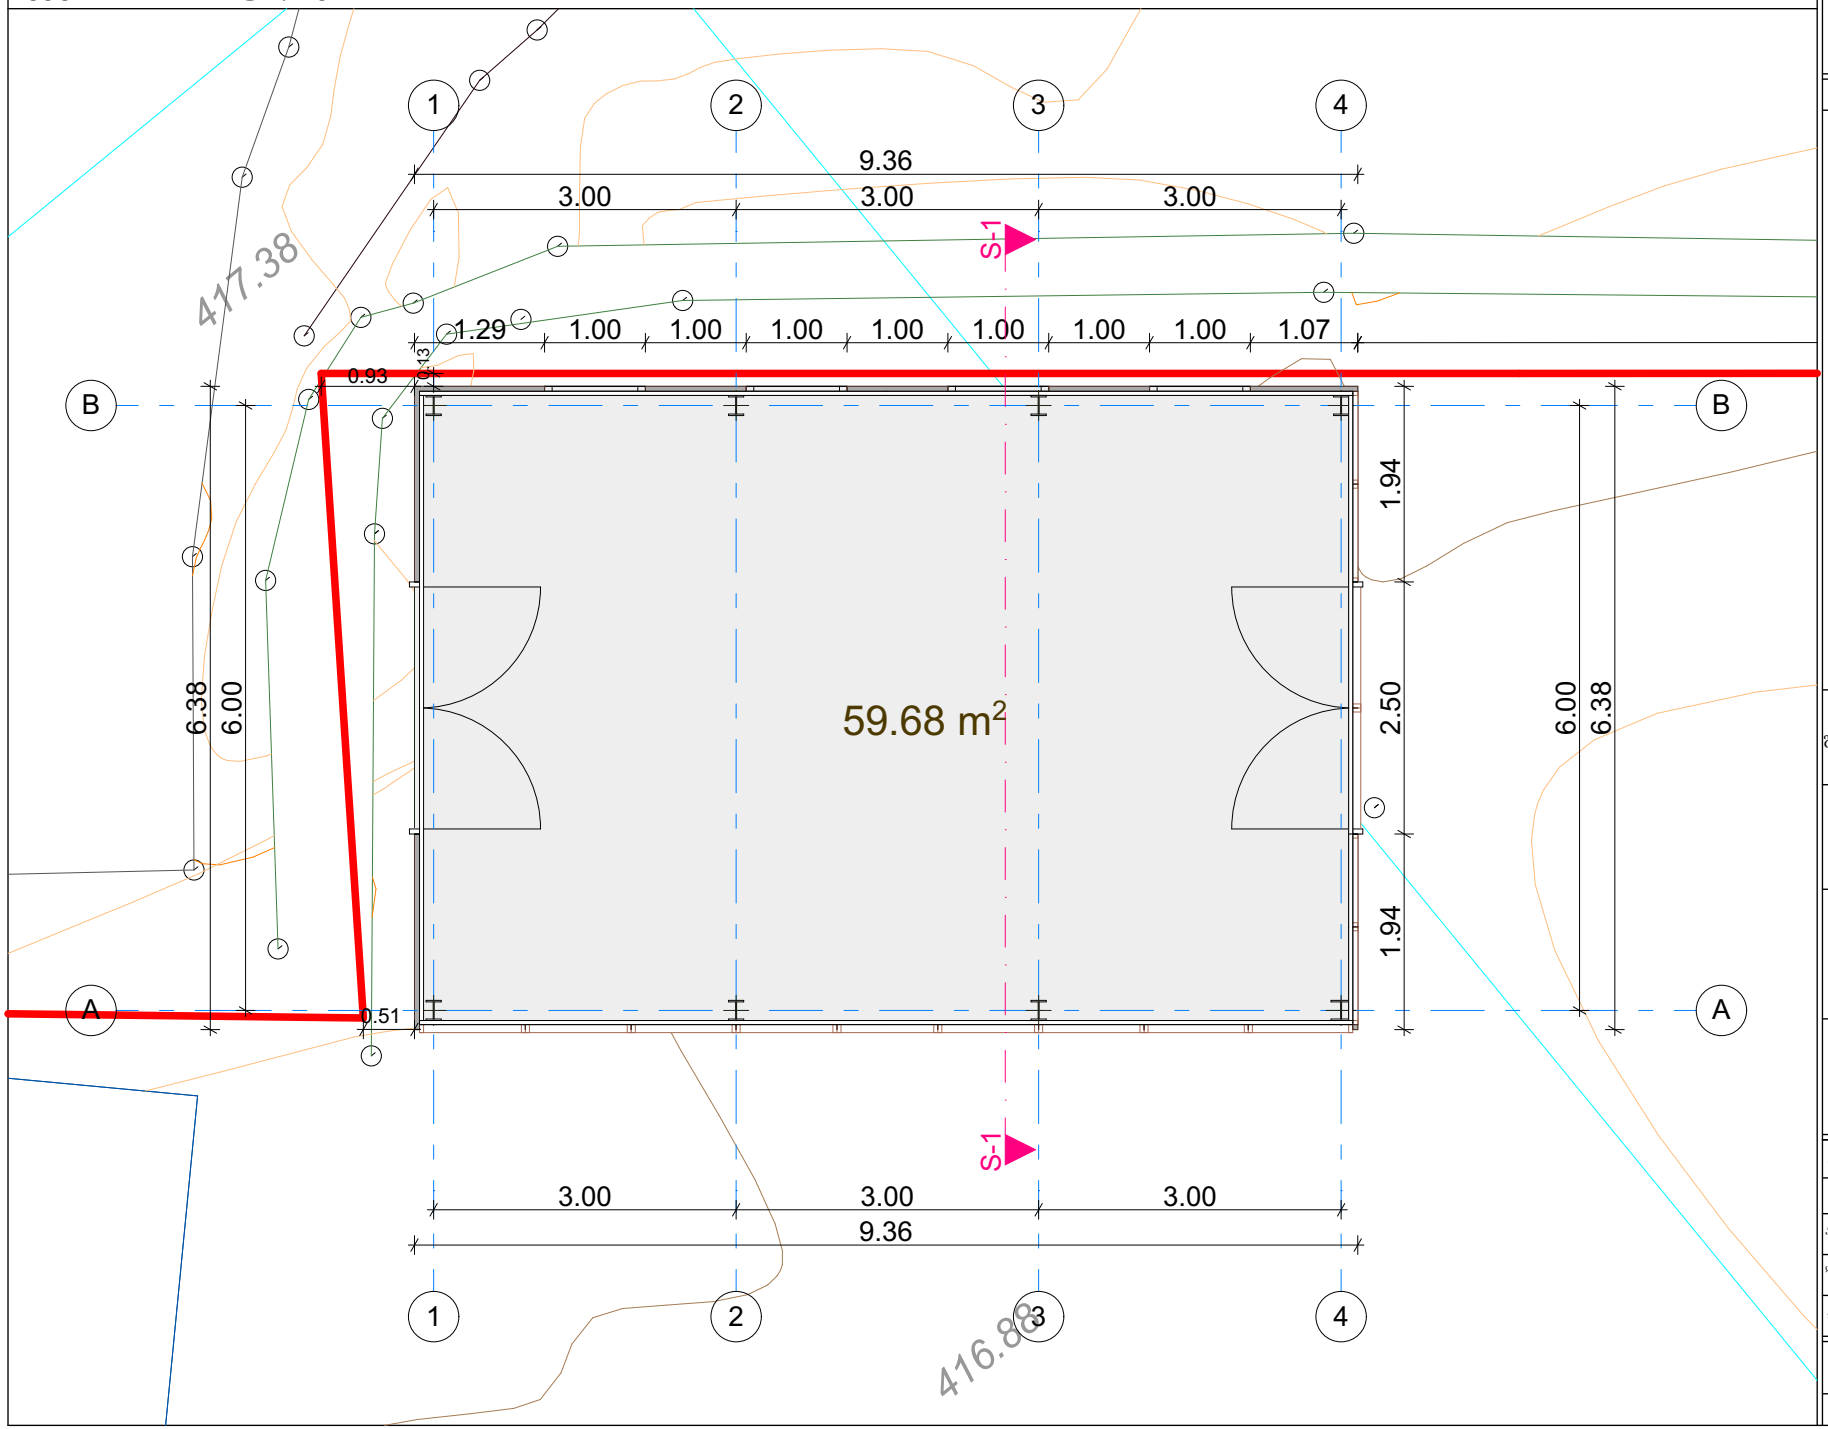

ქალაქი თბილისი
გამზირი მოსკოვის. №24ა
ს/კ 01.19.34.002.203

შენიშვნები:

შენობის საერთო ფართი
გარე კონტურზე 59.68 მ²

ფურცლის დასახელება:
გეგმა 0,00 ნიშნულზე

შენიშვნა:
ნახაზზე ზომები მოცემულია მილიმეტრებში

პროექტის სახელწოდება:
დამხმარე ფართი, სამშენებლო მასალების შესანახი

პროექტის მისამართი:
ქალაქი თბილისი.
გამზირი მოსკოვის. №24ა
ს/კ 01.19.34.002.203

თანამდებობა	გვარი	ხელმოწერა
არქიტექტორი	დ. რეხვიაშვილი	
დაამუშავა	დ. რეხვიაშვილი	
დამკვეთი	შპს. "ჯაგ" ID 208194862	

ფურცელი	რაოდენობა	ფორმატი	თარიღი
3	10	A-3	2020 წ.

მ 1:75

სახურავის გეგმა

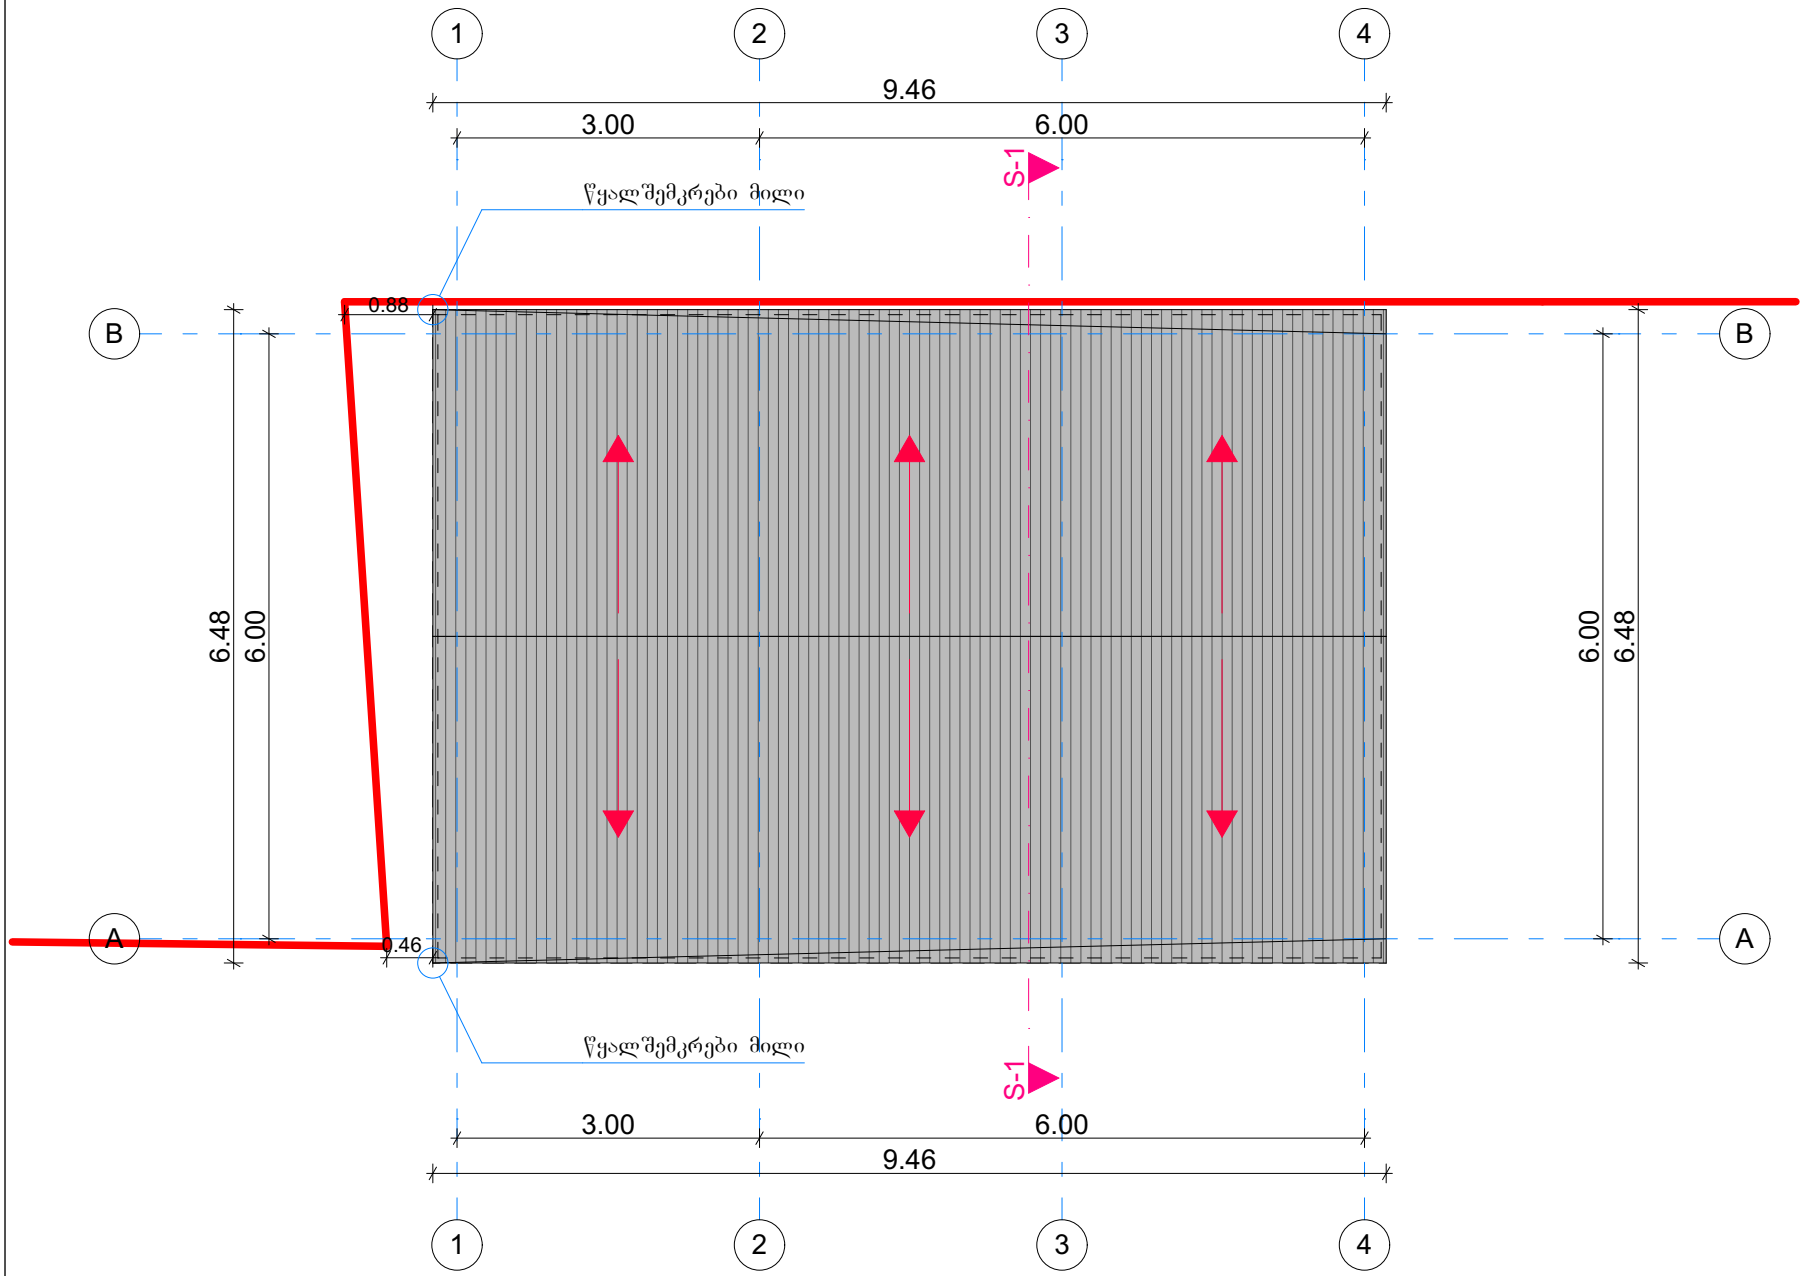

ქალაქი თბილისი
გამზირი მოსკოვი. №24ა
ს/კ 01.19.34.002.203

შენიშვნები:

შურცლის დასახელება:
სახურავის გეგმა

შენიშვნა:
ნახაზზე ზომები მოცემულია მილიმეტრებში

პროექტის სახელწოდება:
დამხმარე შართი, სამშენებლო მასალების შესანახი

პროექტის მისამართი:
ქალაქი თბილისი.
გამზირი მოსკოვი. №24ა
ს/კ 01.19.34.002.203

თანამდებობა	გვარი	ხელმოწერა
არქიტექტორი	დ. რეხვიაშვილი	
დაამუშავა	დ. რეხვიაშვილი	
დამკვეთი	შპს. "ჯაგ" ID 208194862	

შურცელი	რაოდენობა	შრიფტი	თარიღი
4	10	A-3	2020 წ.

მ 1:75

ჭრილი 1-1

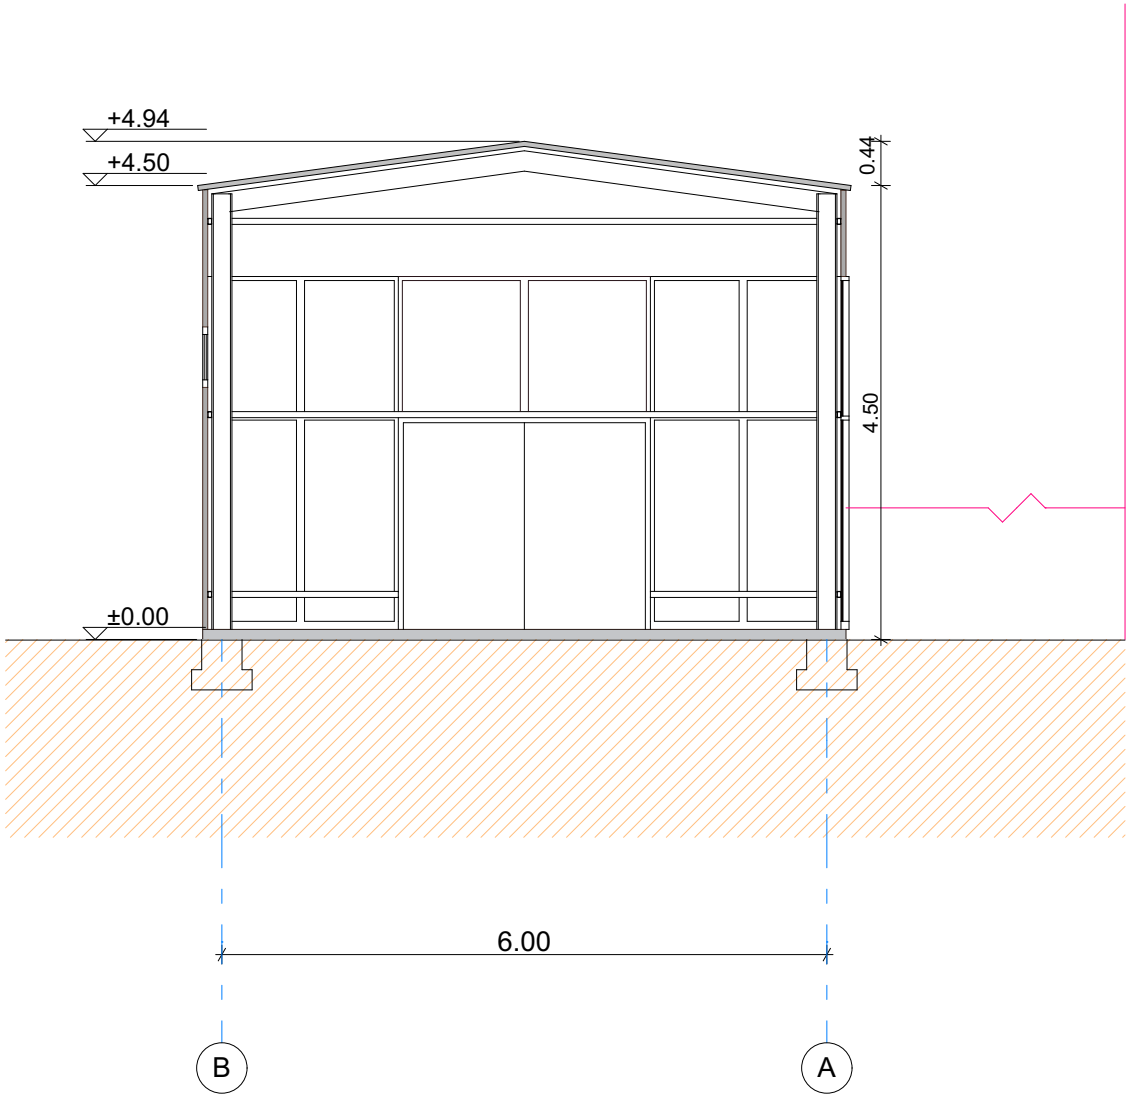

ქალაქი თბილისი
გამზირი მოსკოვის. №24ა
ს/კ 01.19.34.002.203

შენიშვნები:

ფურცლის დასახელება:
ჭრილი 1-1

შენიშვნა:
ნახაზზე ზომები მოცემულია მილიმეტრებში

პროექტის სახელწოდება:
დამხმარე ფართი, სამშენებლო მასალების შესანახი

პროექტის მისამართი:
ქალაქი თბილისი.
გამზირი მოსკოვის. №24ა
ს/კ 01.19.34.002.203

თანამდებობა	გვარი	ხელმოწერა
არქიტექტორი	დ. რეხვიაშვილი	
დაამუშავა	დ. რეხვიაშვილი	
დამკვეთი	შპს. "ჯაგ" ID 208194862	

ფურცელი	რაოდენობა	ფორმატი	თარიღი
5	10	A-3	2020 წ.

მ **1:75**

ფასადი ა-ბ ღერძებზე

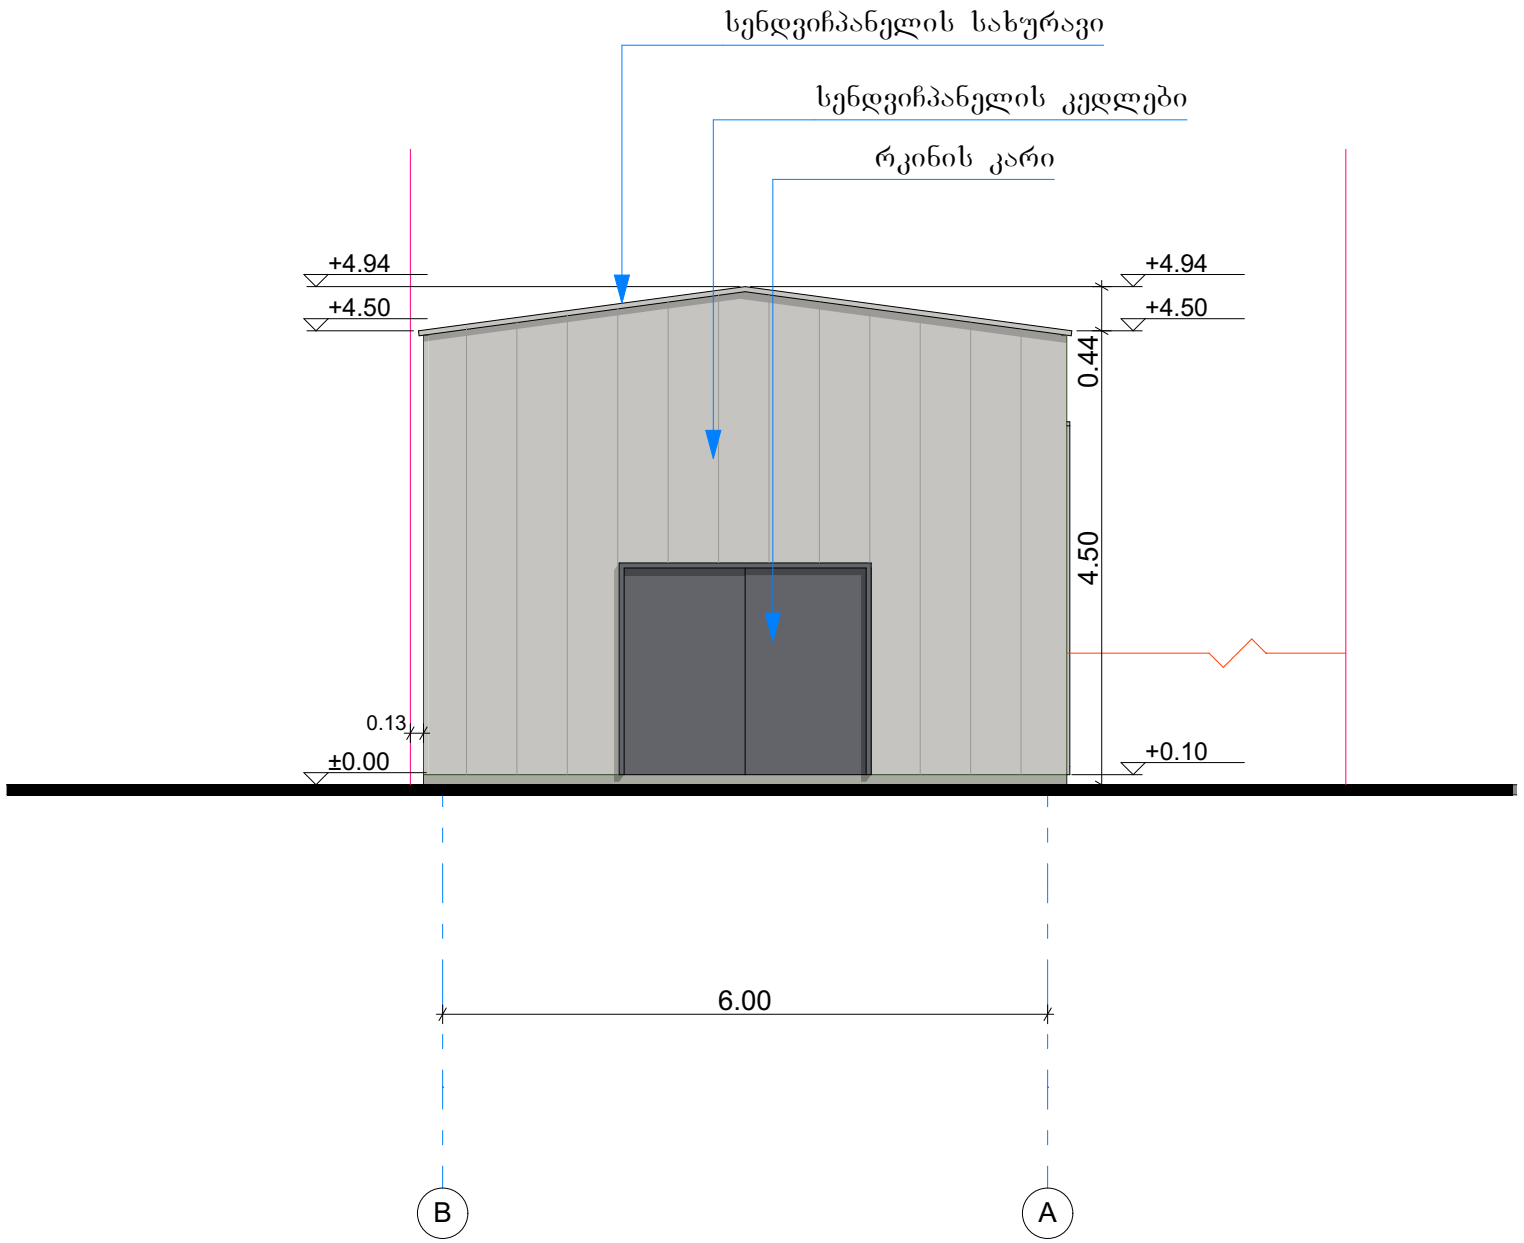

ქალაქი თბილისი
გამზირი მოსკოვი. №24ა
ს/კ 01.19.34.002.203

შენიშვნები:

ფურცლის დასახელება:
ფასადი ა-ბ ღერძებზე

შენიშვნა:
ნახაზზე ზომები მოცემულია მილიმეტრებში

პროექტის სახელწოდება:
დამხმარე ფართი, სამშენებლო მასალების შესანახი

პროექტის მისამართი:
ქალაქი თბილისი.
გამზირი მოსკოვი. №24ა
ს/კ 01.19.34.002.203

თანამდებობა	გვარი	ხელმოწერა
არქიტექტორი	დ. რეხვიაშვილი	
დაამუშავა	დ. რეხვიაშვილი	
დამკვეთი	შპს. "ჯაბ" ID 208194862	

ფურცელი	რაოდენობა	ფორმატი	თარიღი
6	10	A-3	2020 წ.

მ 1:75

ფასადი 1-3 ღერძებზე

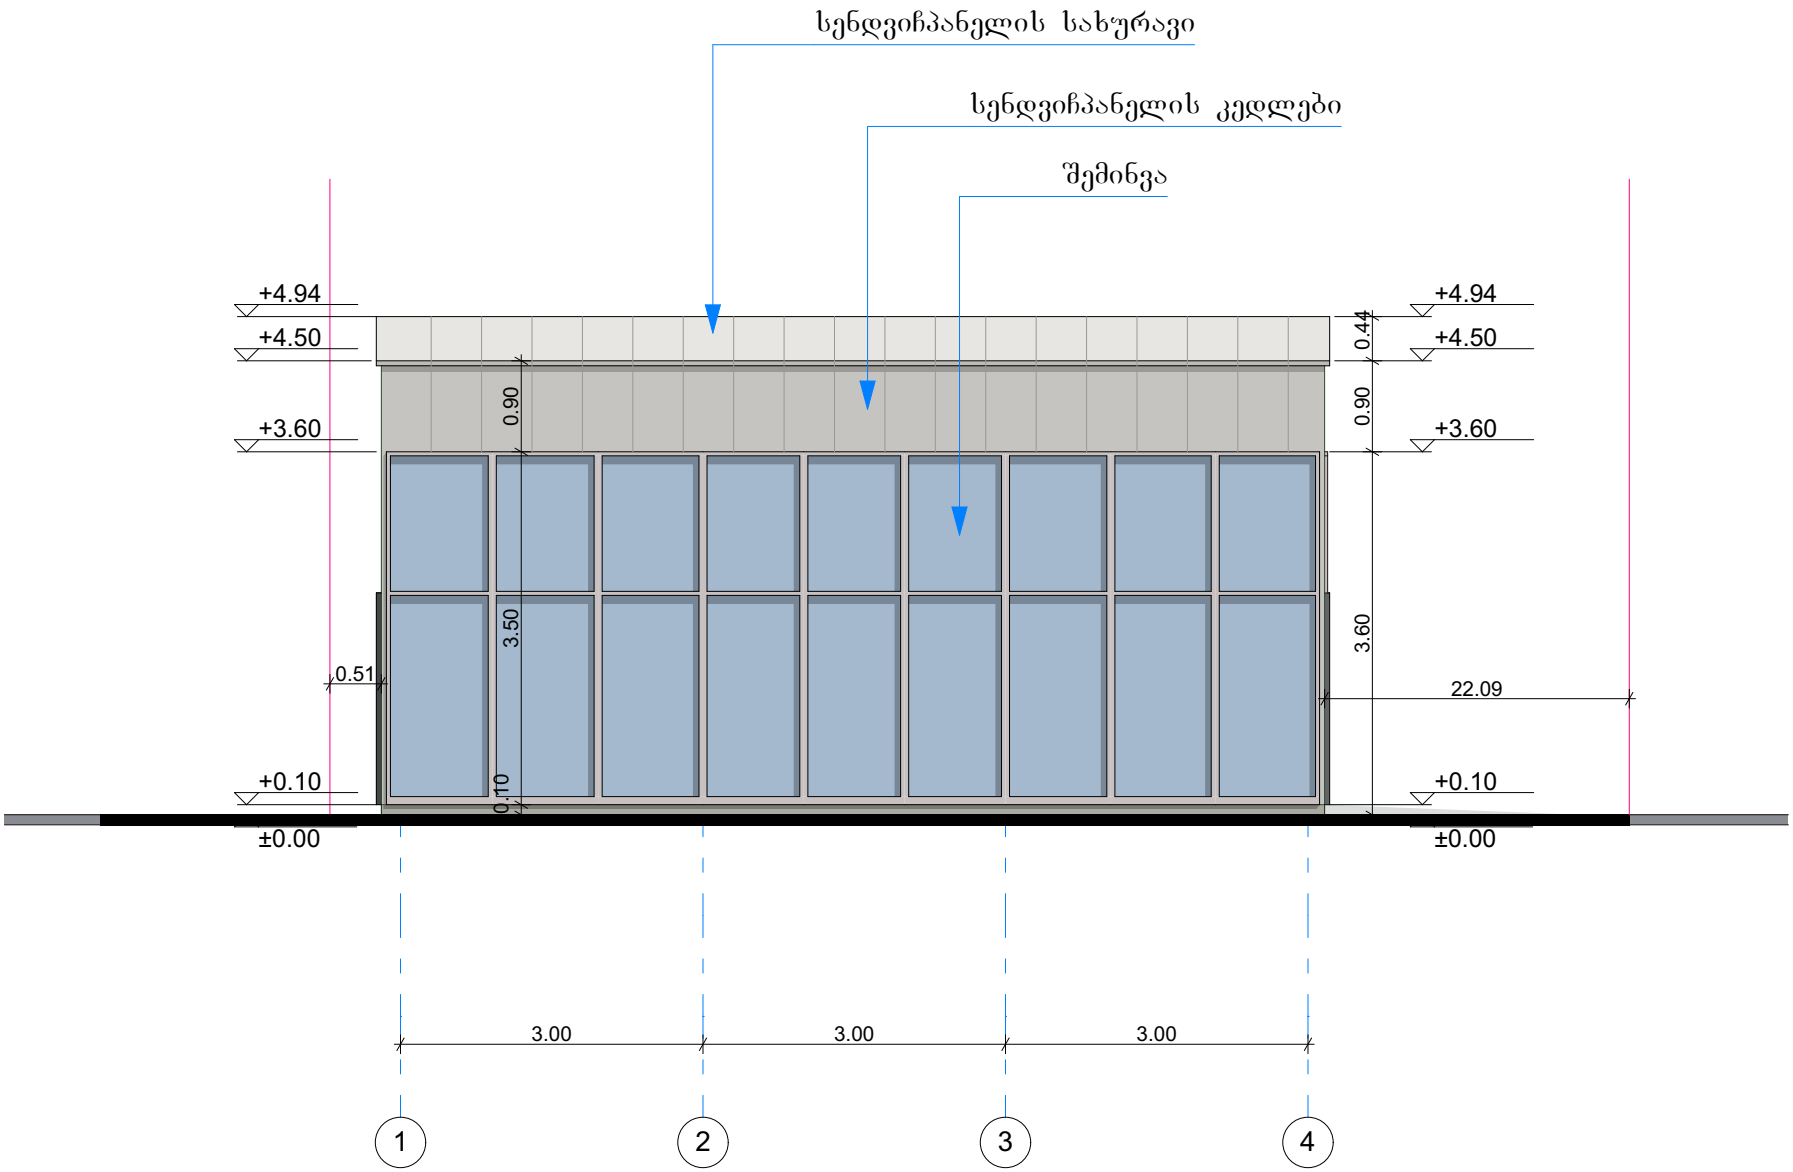

ქალაქი თბილისი
გამზირი მოსკოვის. №24ა
ს/კ 01.19.34.002.203

შენიშვნები:

ფურცლის დასახელება:
ფასადი 1-3 ღერძებზე

შენიშვნა:
ნახაზზე ზომები მოცემულია მილიმეტრებში

პროექტის სახელწოდება:
დამხმარე ფართი, სამშენებლო მასალების შესანახი

პროექტის მისამართი:
ქალაქი თბილისი.
გამზირი მოსკოვის. №24ა
ს/კ 01.19.34.002.203

თანამდებობა	გვარი	ხელმოწერა
არქიტექტორი	დ. რეხვიაშვილი	
დაამუშავა	დ. რეხვიაშვილი	
დამკვეთი	შპს. "ჯაგ" ID 208194862	

ფურცელი	რაოდენობა	ფორმატი	თარიღი
7	10	A-3	2020 წ.

მ 1:75

ფასადი ბ-ა ღერძებზე

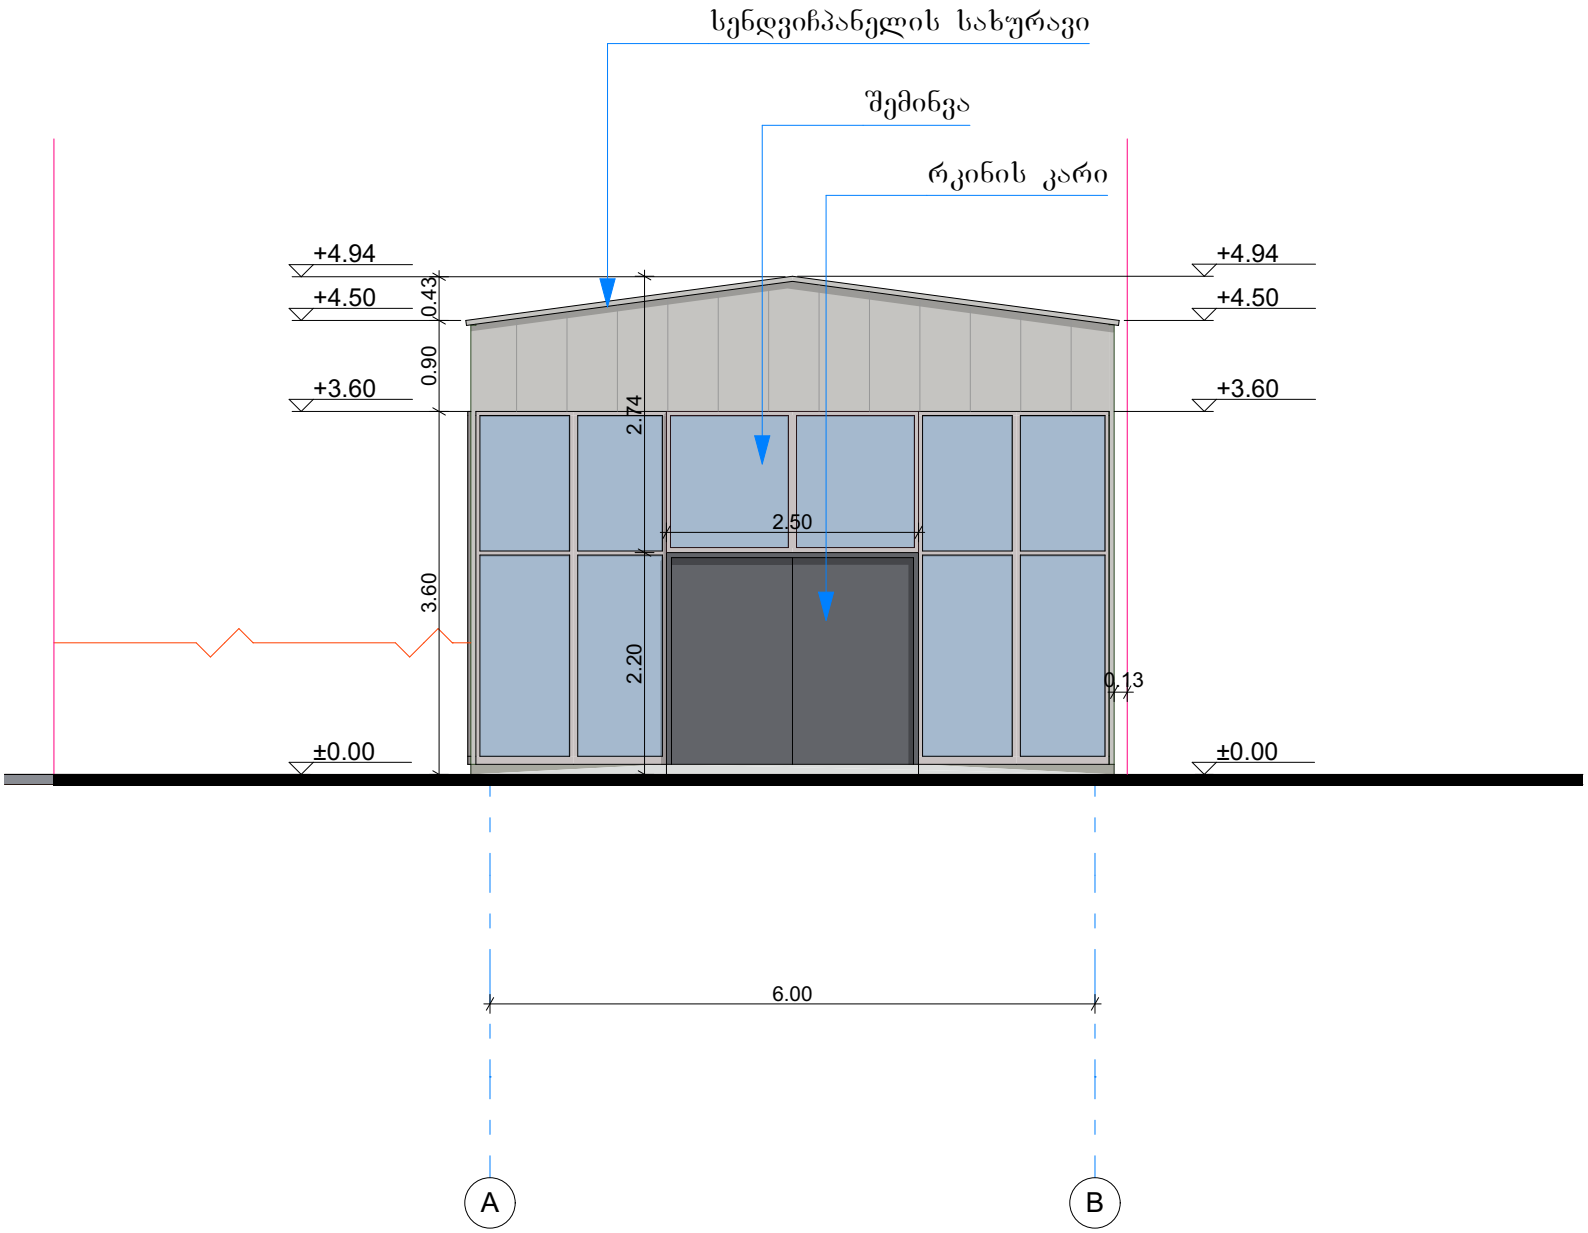

ქალაქი თბილისი
გამზირი მოსკოვის. №24ა
ს/კ 01.19.34.002.203

შენიშვნები:

ფურცლის დასახელება:
ფასადი ბ-ა ღერძებზე

შენიშვნა:
ნახაზზე ზომები მოცემულია მილიმეტრებში

პროექტის სახელწოდება:
დამხმარე ფართი, სამშენებლო მასალების შესანახი

პროექტის მისამართი:
ქალაქი თბილისი.
გამზირი მოსკოვის. №24ა
ს/კ 01.19.34.002.203

თანამდებობა	გვარი	ხელმოწერა
არქიტექტორი	დ. რეხვიაშვილი	
დაამშვაბა	დ. რეხვიაშვილი	
დამკვეთი	შპს. "ჯაგ" ID 208194862	

ფურცელი	რაოდენობა	ფორმატი	თარიღი
8	10	A-3	2020 წ.

მ 1:75

ფასადი 3-1 ღერძებზე

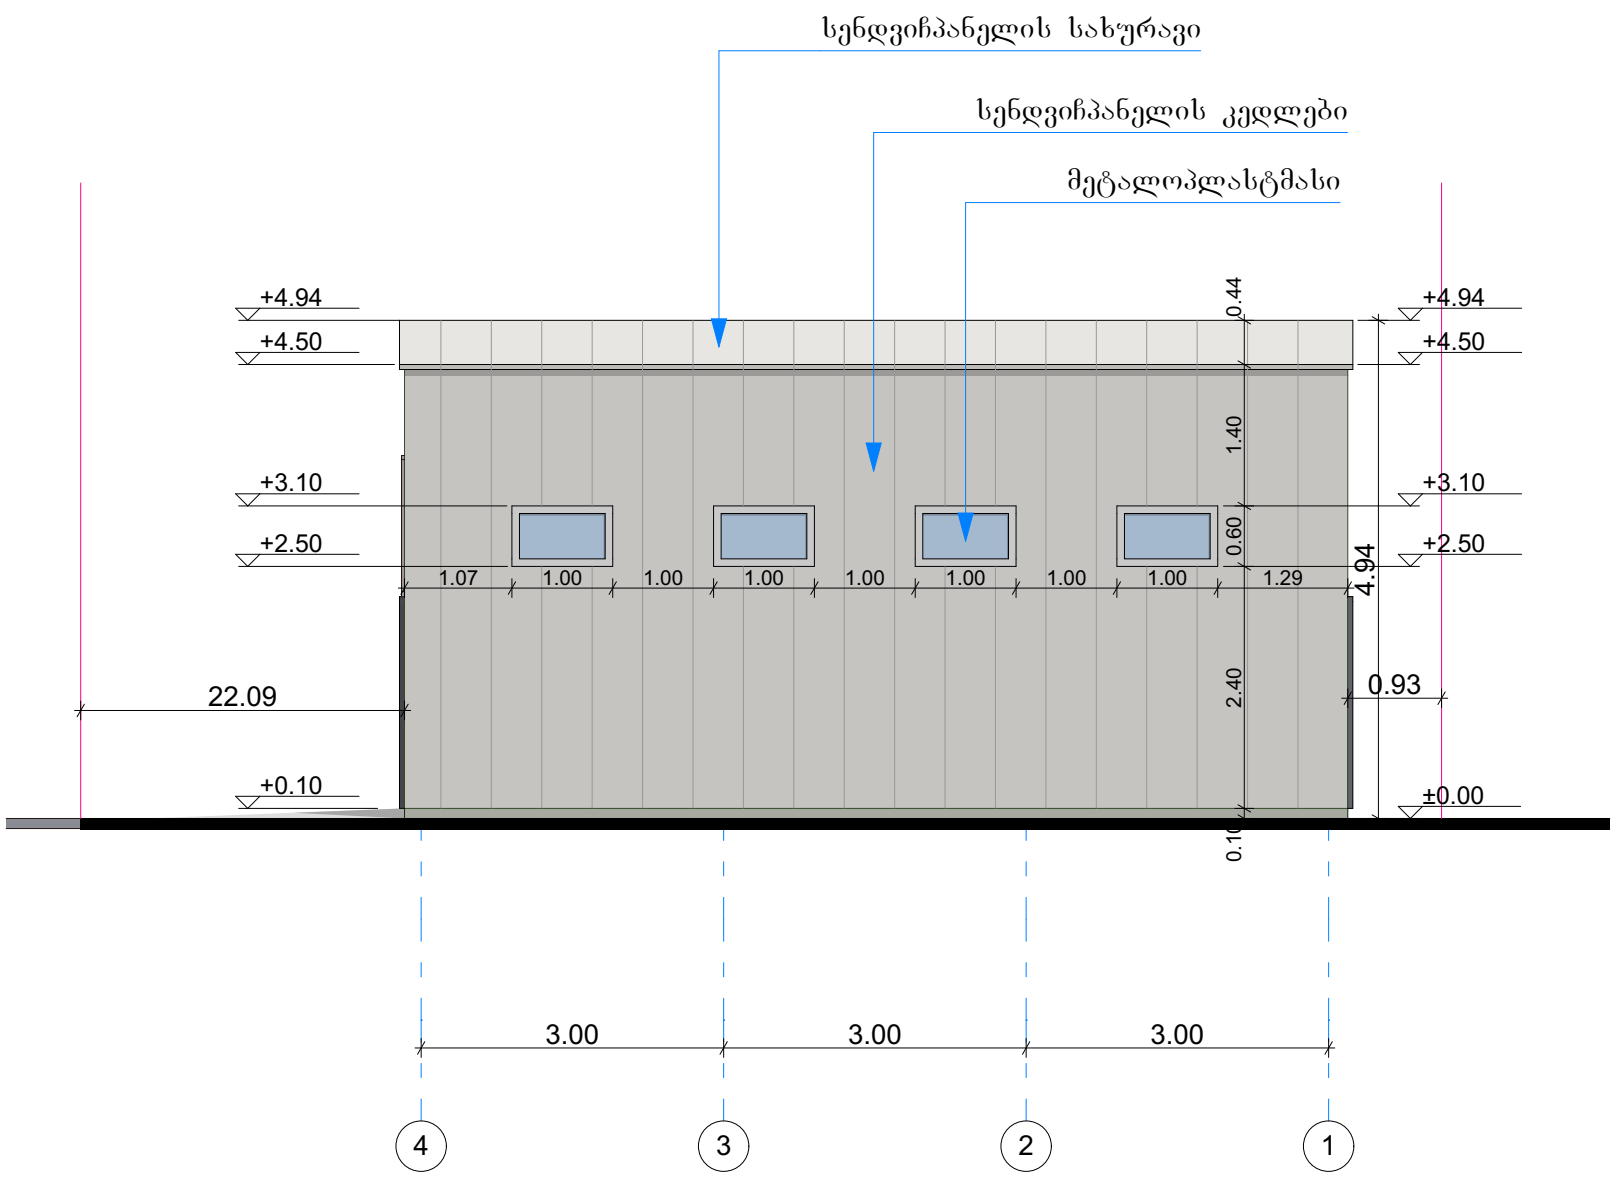

ქალაქი თბილისი
გამზირი მოსკოვის. №24ა
ს/კ 01.19.34.002.203

შენიშვნები:

ფურცლის დასახელება:
ფასადი 3-1 ღერძებზე

შენიშვნა:
ნახაზზე ზომები მოცემულია მილიმეტრებში

პროექტის სახელწოდება:
დამხმარე ფართი, სამშენებლო მასალების შესანახი

პროექტის მისამართი:
ქალაქი თბილისი.
გამზირი მოსკოვის. №24ა
ს/კ 01.19.34.002.203

თანამდებობა	გვარი	ხელმოწერა
არქიტექტორი	დ. რეხვიაშვილი	
დაამშაბა	დ. რეხვიაშვილი	
დამკვეთი	შპს. "ჯაგ" ID 208194862	

ფურცელი	რაოდენობა	ფორმატი	თარიღი
9	10	A-3	2020 წ.

მ 1:75