ჭრილები

სახურავის მოწყობა

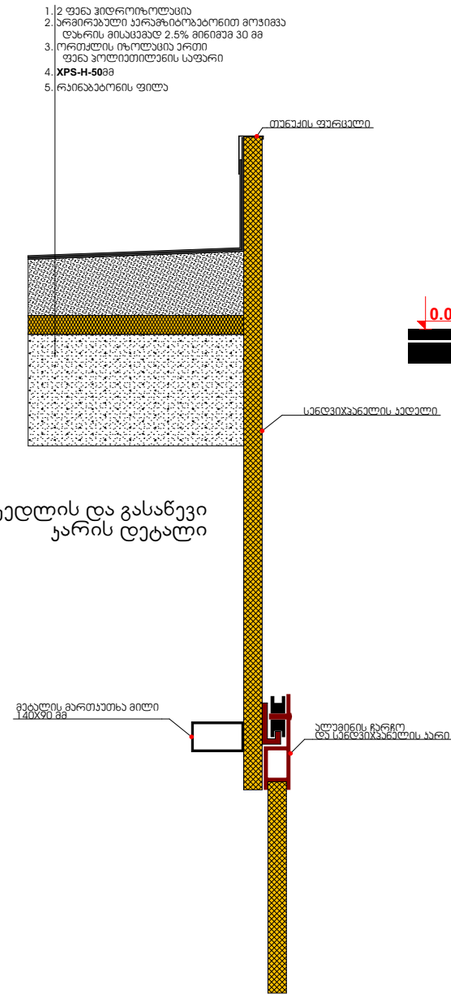

ჯედლის და გასაწევი ჯარის დეტალი

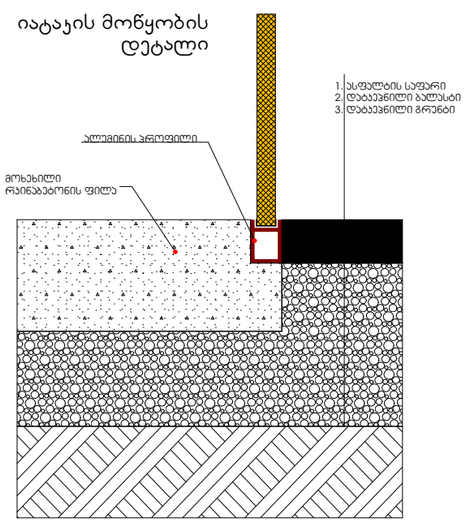

იატაკის მოწყობის დეტალი

ჭრილი 1-1

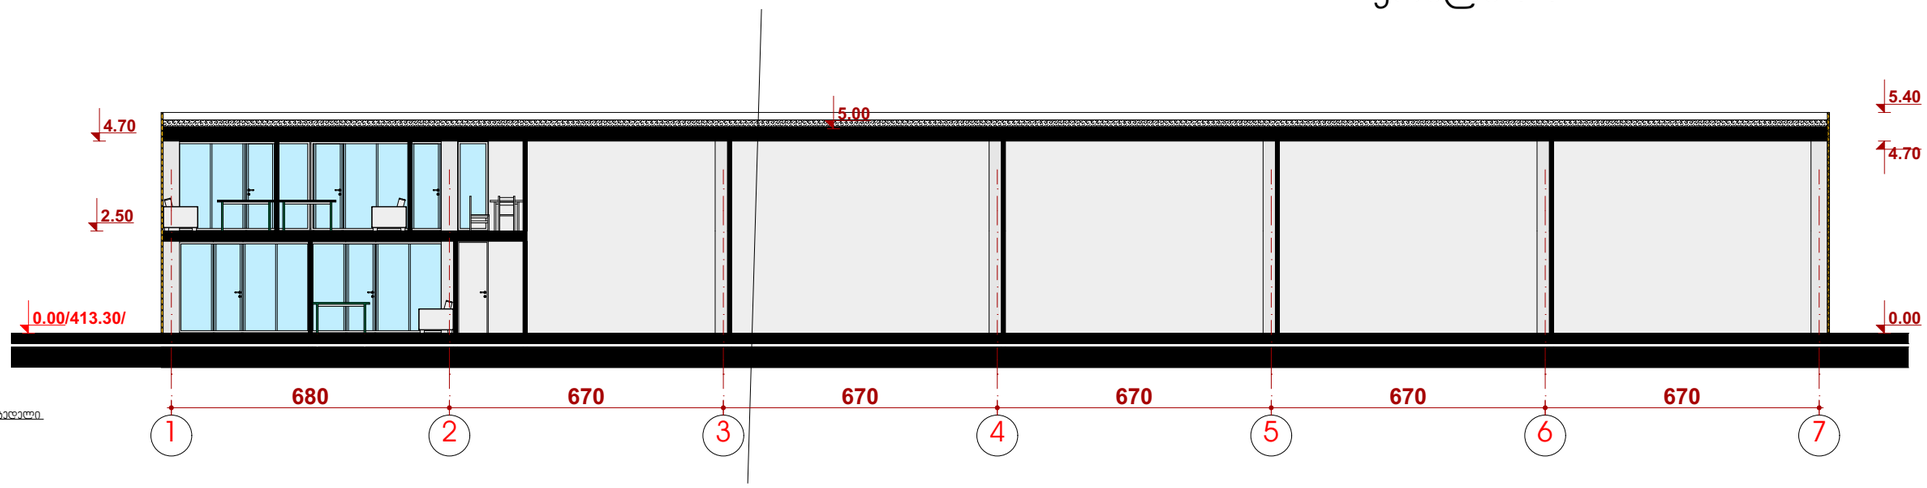

ჭრილი 2-2

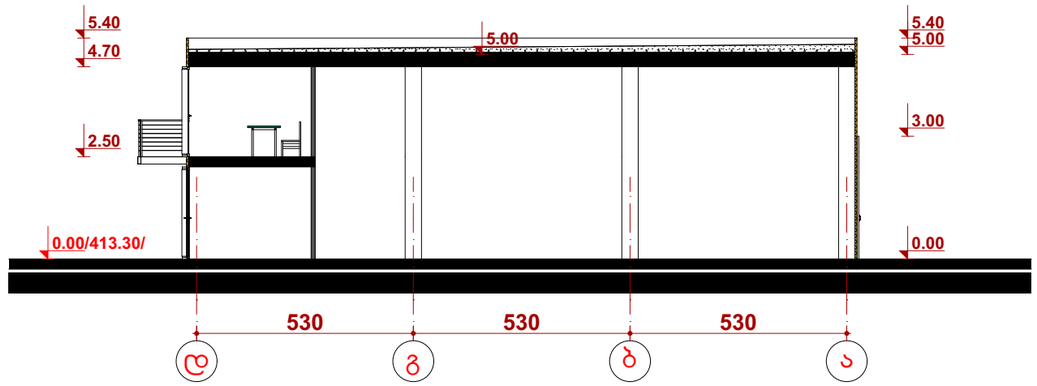

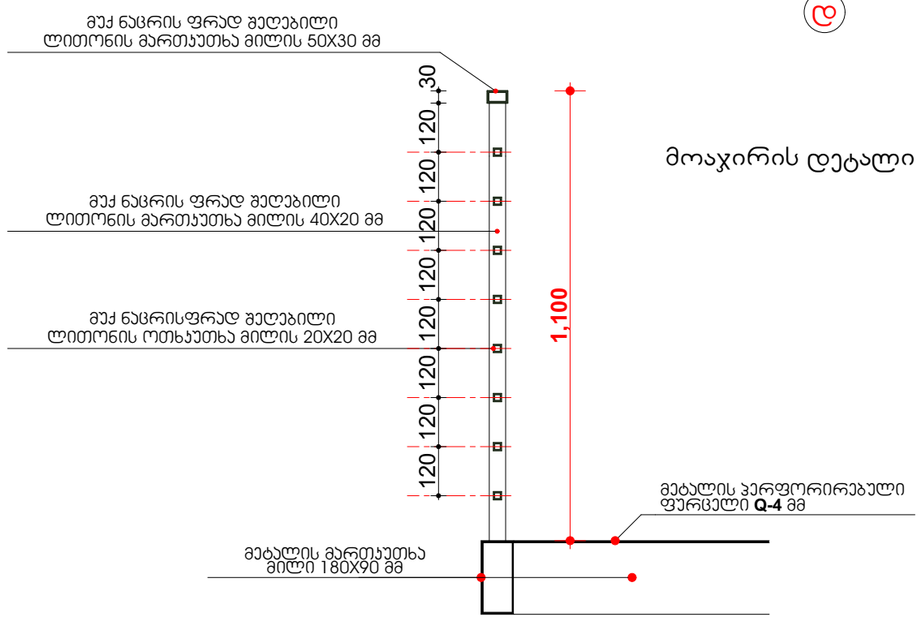

მოაჯირის დეტალი

შემსრულებელი: შპს „პროგრიფი" ს/კ 400015032	დირექტორი			შპს პროგდიფის მიწის ნაკვეთზე, მეტალის ნაკეთობათა საკვანძო ცენტრის პროექტი. ქ. თბილისი, ა. წერეთლის გამზირი №123	დაკვეთა №	1/21
	პმა		ა. მაჩაიძე		სტადია	მ.პ.
	მთ. პონსტ.		ლ.ზამბახიძე	არქიტექტურული ნაწილი	ფერცელი	ას-5
დამკვეთი: შპს „პროგრიფი" ს/კ 400015032	მეასრულა		ა. მაჩაიძე	ჭრილები	ფერცლები	ას-
					მასშტაბი	1:150, 1:164.74
						A-3