მოგახსენებთ რომ ჩვენს მიერ მოთხოვნილი საპროექტო ობიექტი-პავილიონი არის მსუბუქი კონსტრუქციის დროებითი ნაგებობა. ამასთან ვითვალისწინებთ მოთხოვნას და კიდევ უფრო ვამცირებთ პროექტის ესკიზის მოცულობას. ნაკვეთის 1000 კვმ. ფართობთან შეფარდებით 100 კვმ-მდე მოცულობის ესკიზი, მიგვაჩნია რომ არის ძალიან მცირე გაბარიტები.

აქვე წარმოგიდგენთ მომიჯნავე ტერიტორიებზე არსებულ შენობა-ნაგებობის ფაქტობრივ ფოტო-მასალას, რომლებიც წარმოადგენს რკინა-ბეტონის ნაგებობს, ფართობთან შეფარდებით მსხვილი გაბარიტებით.

გთხოვთ გაითვალისწინოთ არსებული სიტუაცია, ფაქტობრივი გარემოებები და შესაძლებელი გამწვანების პრესპექტივაში მოგვცეთ მოცემული პროექტის განხორციელების უფლება.


BENI MOTORS
ქვმაი




ავტო სამრეცხაო 24/24
ქიმწმენდა-პოლირება
ძრავის შეკეთება
(მოტორისტი)
სავალი ნაწილების შეკეთება
(ხოდოვიკი)
ზეთის შეცვლა
ავტოსამრეცხაო
ქიმწმენდა
ხალიჩების რეცხვა
სავალი ნაწილების შეკეთება
PN-132-NP






7

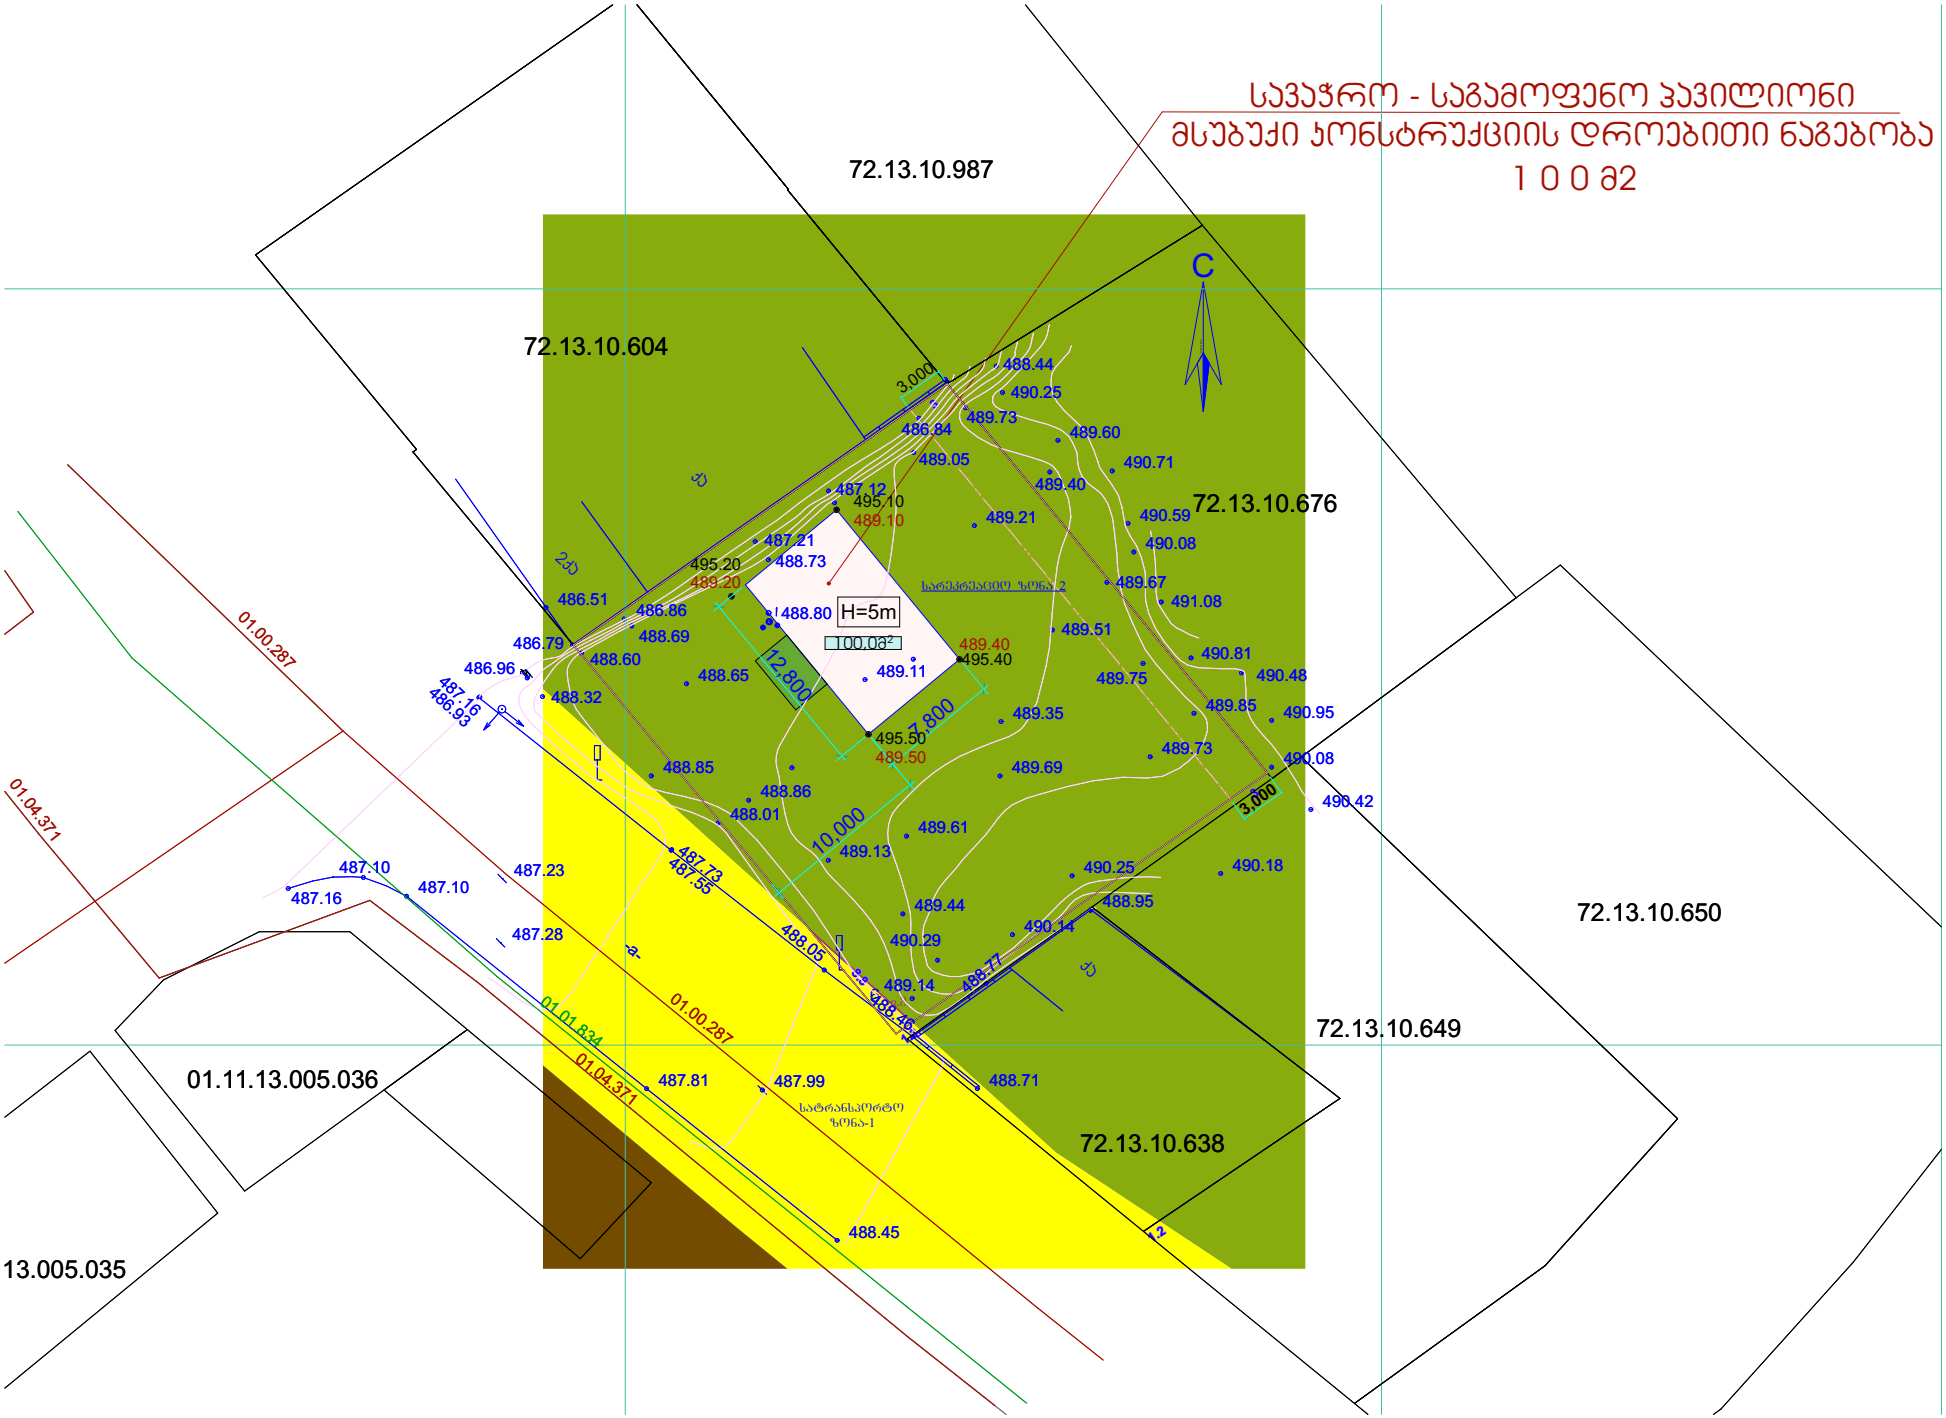
სავაჭრო - საგამოფენო პავილიონი
მსუბუქი კონსტრუქციის დროებითი ნაგებობა
1 0 0 მ2
72.13.10.987
72.13.10.604
72.13.10.676
72.13.10.650
72.13.10.649
72.13.10.638
01.11.13.005.036
13.005.035
01.00.287
01.04.371
01.01.834
H=5m
100.08²
12.800
7.800
10.000
3.000
სატრანსპორტო ზონა-1
C

სავაჭრო საგამოფენო პავილიონი

გეგმა

მასშტაბი 1:100

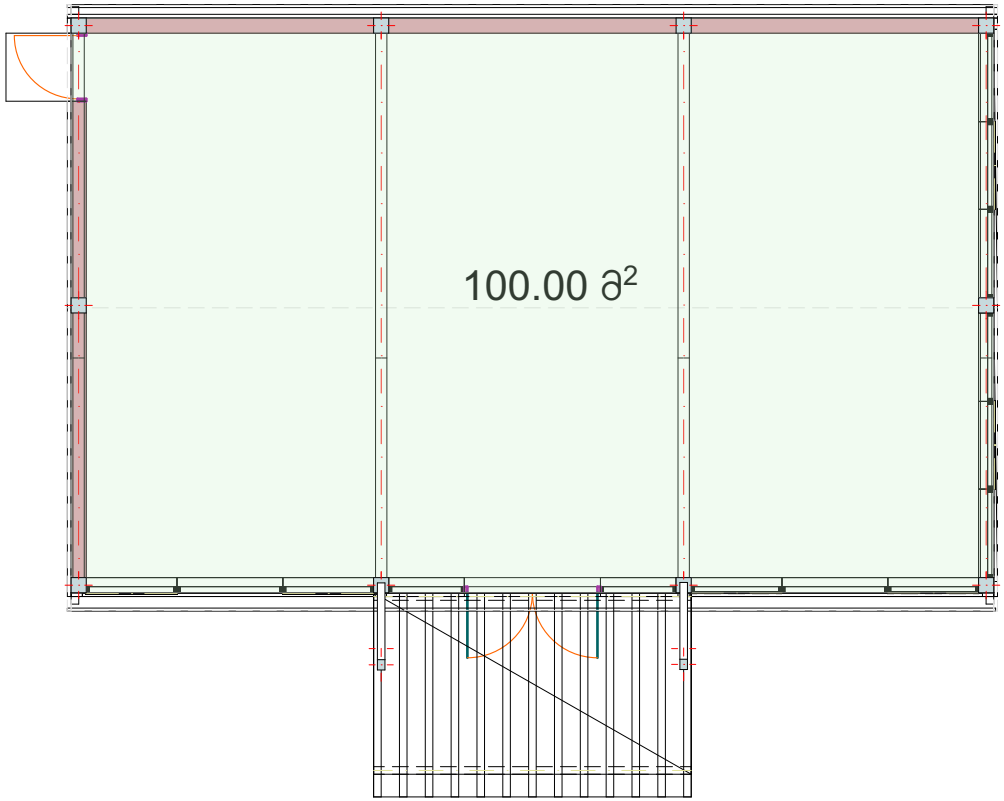

არქიტექტორი: ი.გამყრელიძე

განივი ჭრილი
მასშტაბი 1:100

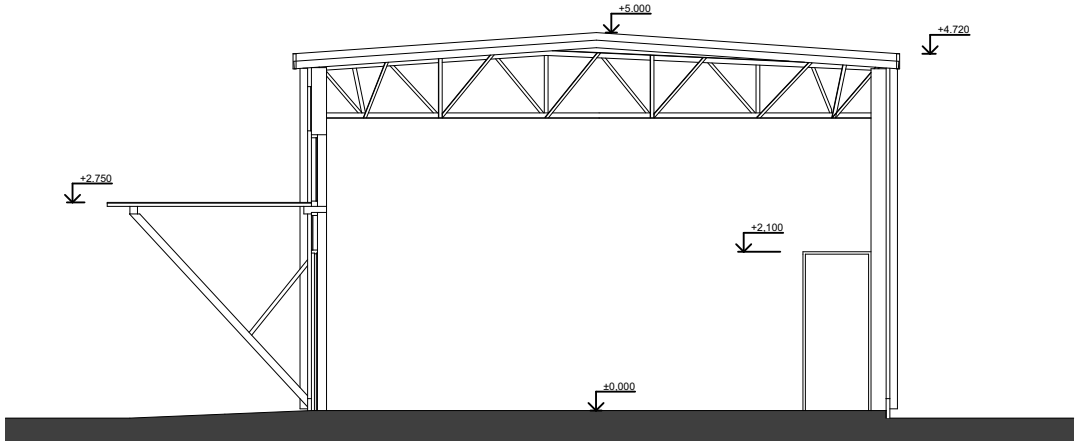

არქიტექტორი: ი.გამყრელიძე

ჩრდილოეთ-აღმოსავლეთი ფასადი

მასშტაბი 1:100

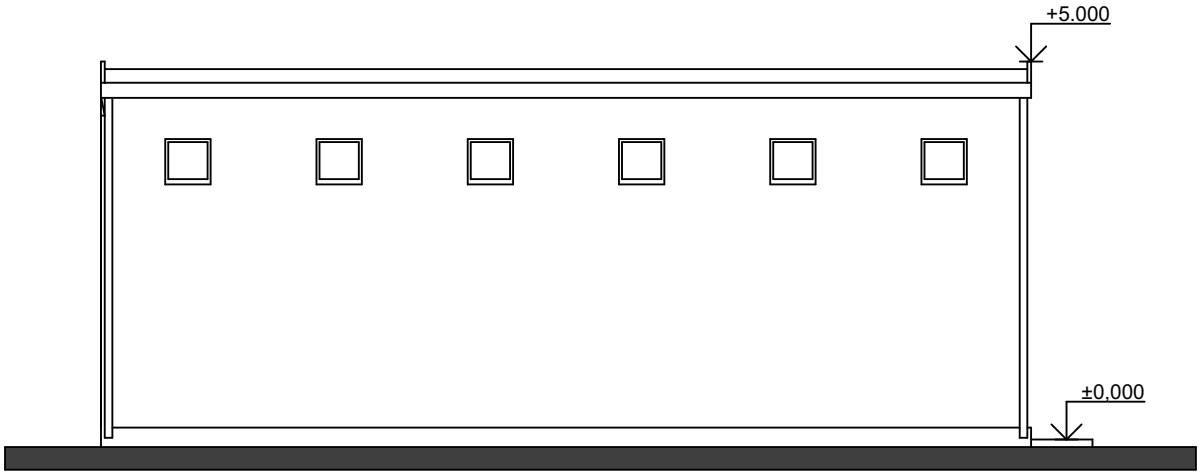

არქიტექტორი: ი.გამყრელიძე

სამხრეთ-დასავლეთი ფასადი

მასშტაბი 1:100



არქიტექტორი: ი.გამყრელიძე

სამხრეთ-აღმოსავლეთი ფასადი

მასშტაბი 1:100

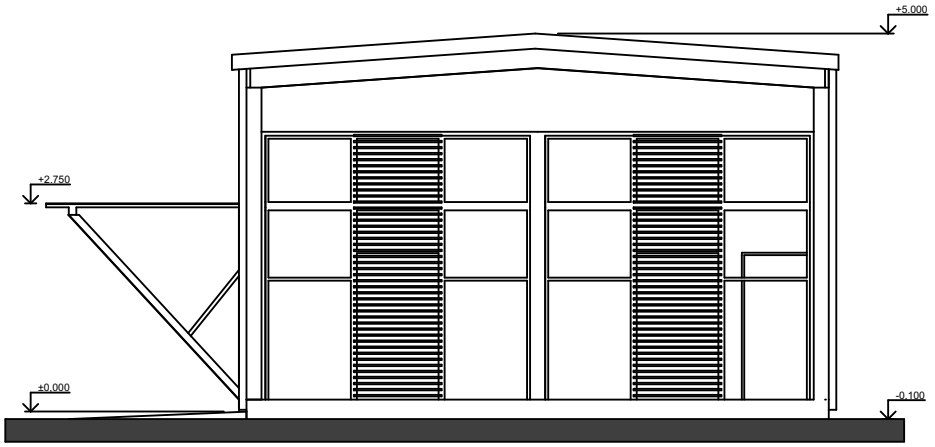

არქიტექტორი: ი.გამყრელიძე

ჩრდილოეთ-დასავლეთი ფასადი

მასშტაბი 1:100

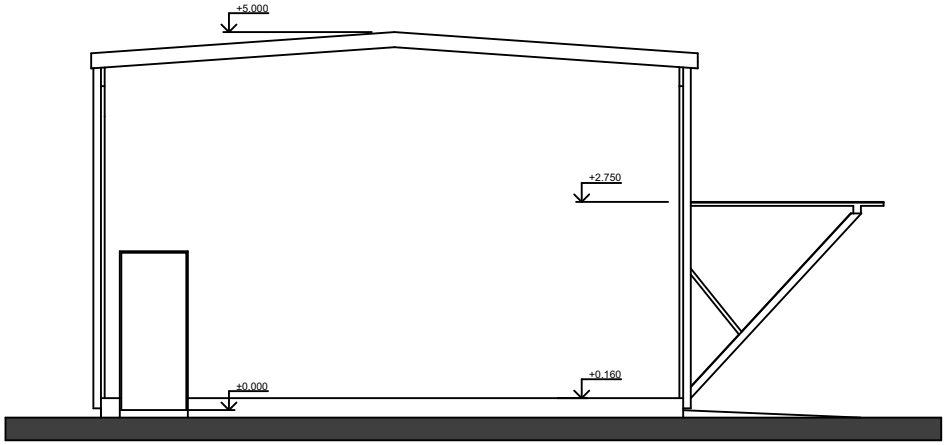

არქიტექტორი: ი.გამყრელიძე









