



სასტუმრო და სასტუმროს ტიპის საცოხვრებელი სახლი

მისამართი: ქალაქი თბილისი, II დელისააუბნის№30, № 35; ქალაქი თბილისი, გზ. მტკვრის მარცხენა სანაპიროზე, წერაქაის ქუჩის ასახვევის მიმდებარედ (ნაკვეთი 48/003)

დამკვეთი

შ.პ.ს. "ავლაბარი ჰოთელს"

საიდენტიფიკაციო კოდი:

01.17.13.048.186

სიტუაციური სქემა



ტექნიკური-ეკონომიკური მაჩვენებლები

I ბლოკი
* სასტუმროს ფართობი (კვ.მ) –
* სახაუხულო ფართობი (კვ.მ) –
* კიბის უჯრედის და სალარანოს ფართობი (კვ.მ) –
* დამხმარე ფართობი (კვ.მ) –

II ბლოკი
* სასტუმროს ფართობი (კვ.მ) –
* სახაუხულო ფართობი (კვ.მ) –
* კიბის უჯრედის და სალარანოს ფართობი (კვ.მ) –
* დამხმარე ფართობი (კვ.მ) –

შენიშვნები:

* ნახაზზე მოცემულია არქიტექტურული და კონსტრუქციული ნიშნულები

* არქიტექტურულ გეგმებზე დატანილია ხანძარსაწინააღმდეგო სისტემა

ექსპლიკაცია

საპროექტო ორგანიზაცია

არქი პრომოუშენი

ქ.თბილისი, ნ.ჯორჯიაძის ქუჩა №15
ტელ: 032 2602602

თანამდებობა	გვარი	ხელმოწერა
მთ.არქიტექტორი	ს.ასანიძანი	
არქიტექტორი	მ.ღუნდაური	
დაამუშავა		
კონსტრუქტორი	შ.პა პოლარეზი	
პროექტ. მენეჯერი		

ნახაზის სახელი

ფოტომონტაჟი და აქსონომეტრიული ხედები


ფურცლის ნომერი

ა-400

ფორმატი	მასშტაბი
A1	1:2, 1:1,2
თარიღი	რევიზია №
10.07.2020	rev 006





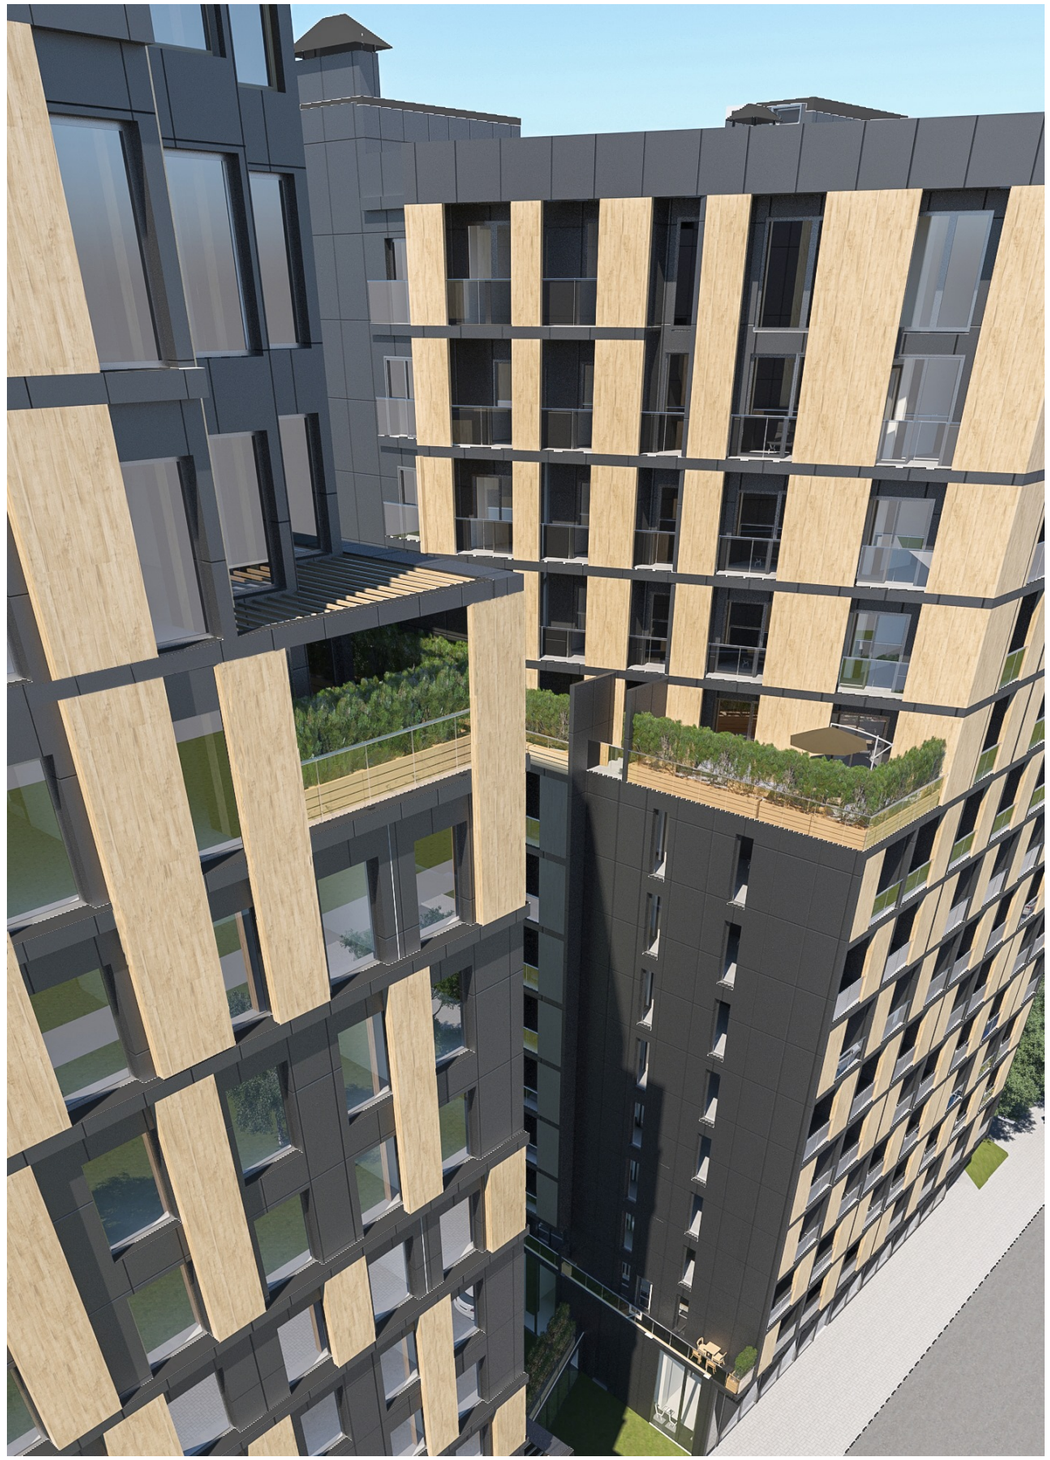

სასტუმრო და სასტუმროს ტიპის საცოხვრებელი სახლი

მისამართი: ქალაქი თბილისი, II დელისუბნის მხარე, № 35; ქალაქი თბილისი, მდ. მტკვრის მარცხენა სანაპიროზე, წერაქვის ქუჩის ასახვევის მიმდებარედ (ნაკვეთი 48/003)


დამკვეთი

შ.პ.ს. "ავლაბარი ჰოთელს"

საიდენტიფიკაციო კოდი:

01.17.13.048.186

სიტუაციური სქემა

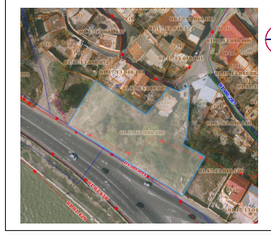

ტექნიკურ-ეკონომიკური მაჩვენებლები

I ბლოკი
* სასტუმროს ფართობი (კვ.მ) –
* სახაუხლო ფართობი (კვ.მ) –
* კიბის უჯრედის და სალარანოს ფართობი (კვ.მ) –
* დამხმარე ფართობი (კვ.მ) –

II ბლოკი
* სასტუმროს ფართობი (კვ.მ) –
* სახაუხლო ფართობი (კვ.მ) –
* კიბის უჯრედის და სალარანოს ფართობი (კვ.მ) –
* დამხმარე ფართობი (კვ.მ) –

შენიშვნები:

* ნახაზზე მოცემულია არქიტექტურული და კონსტრუქციული ნიშნულები

* არქიტექტურულ გეგმებზე დატანილია ხანძარსაწინააღმდეგო სისტემა

ექსპლიკაცია

საპროექტო ორგანიზაცია

არქი პრომოუშენი

ქ.თბილისი, ნ.ჯორჯიაძის ქუჩა №15
ტელ: 032 2602602

თანამდებობა	გვარი	ხელმოწერა
მთ.არქიტექტორი	ს.ასანიძანი	
არქიტექტორი	მ.ლილაშვილი	
დაამუშავა		
კონსტრუქტორი	შ.პ.ს პროექტი	
პროექტ. მენეჯერი		

ნახაზის სახელი

აქსონომეტრიული ხედები

ფურცლის ნომერი

ა-401

ფორმატი	მასშტაბი
A1	

თარიღი	რევიზია №
10.07.2020	rev 006