სიტუაციური გეგმა მ. 1:1250 1 საპროექტო ავტოსადგომი 3 1' 3' A B A'

B'

გენგეგმა

მ. 1:500

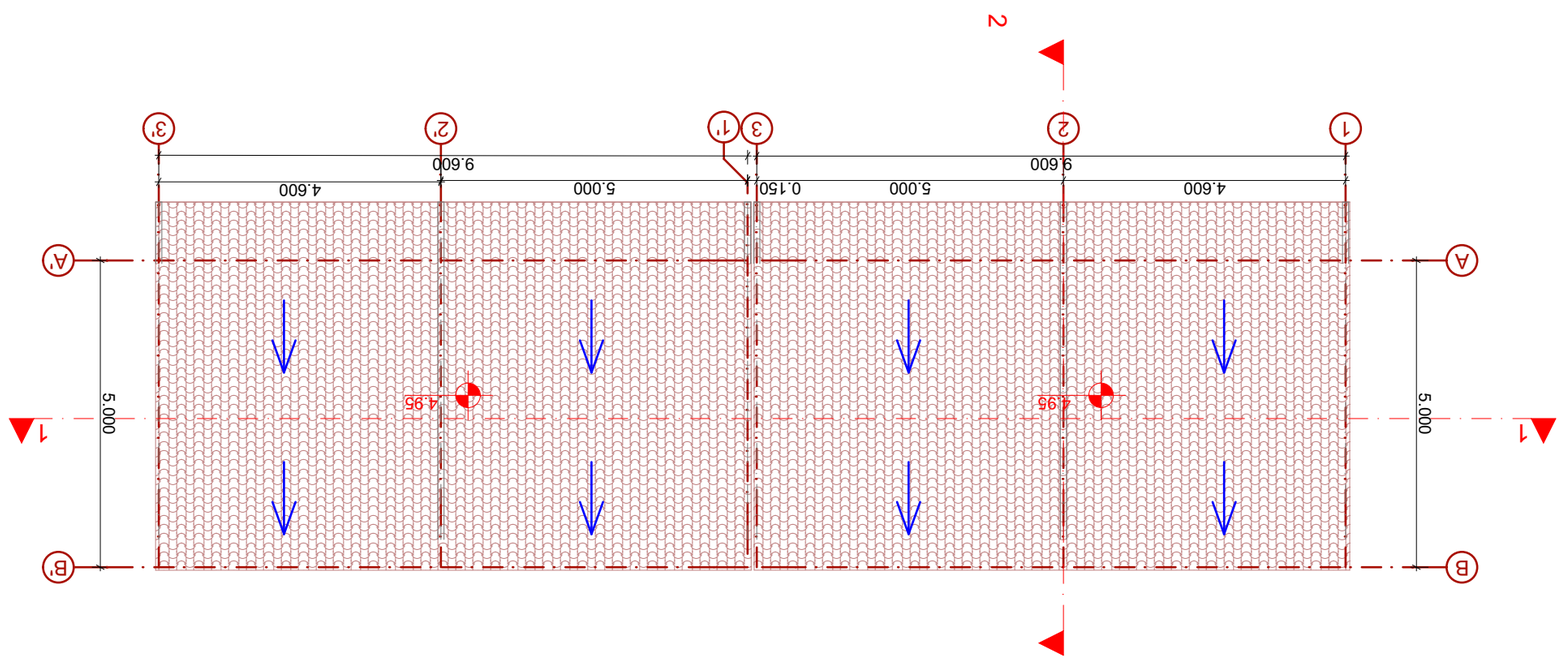
ᓴᓴᑐᔪᑦᓯᓗᒃ ᐃᓕᓴᕐᕕᐊᓂ +4.95 ᑲᑎᒪᔨᖏᑦ
2
1
A
B
A'
B'
5.000
4.95
4.95
4.600
5.000
0.150
5.000
4.600
9.600
9.600
1
2
3
1'
2'
3'

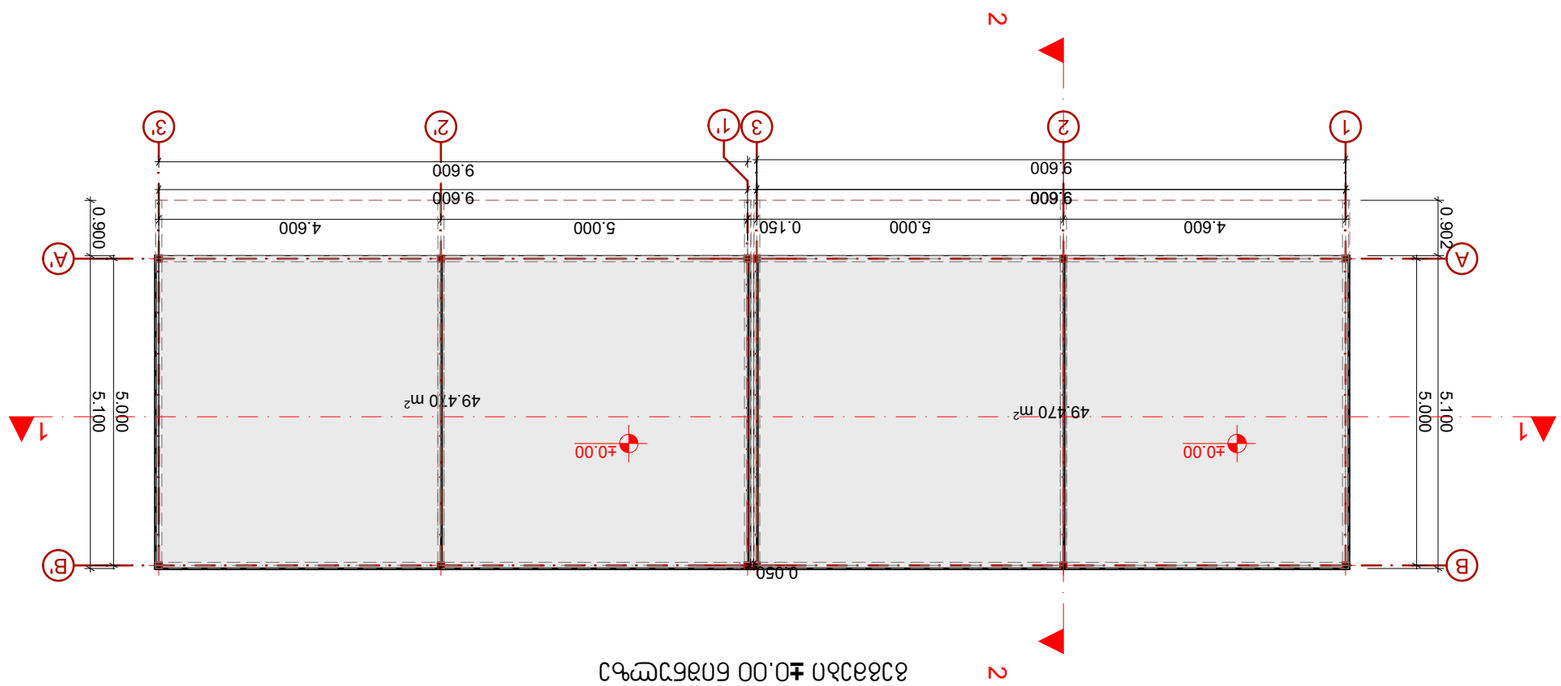
ᐃᓕᓴᕐᕕᐊᓂ ±0.00 ᑲᑎᒪᔨᖏᑦ
2
1
A
B
A'
B'
0.900
5.000
5.100
0.902
5.100
5.000
±0.00
±0.00
49.470 m²
49.470 m²
0.050
4.600
5.000
0.150
5.000
4.600
9.600
9.600
9.600
9.600
1
2
3
1'
2'
3'

ჭრილი 1-1

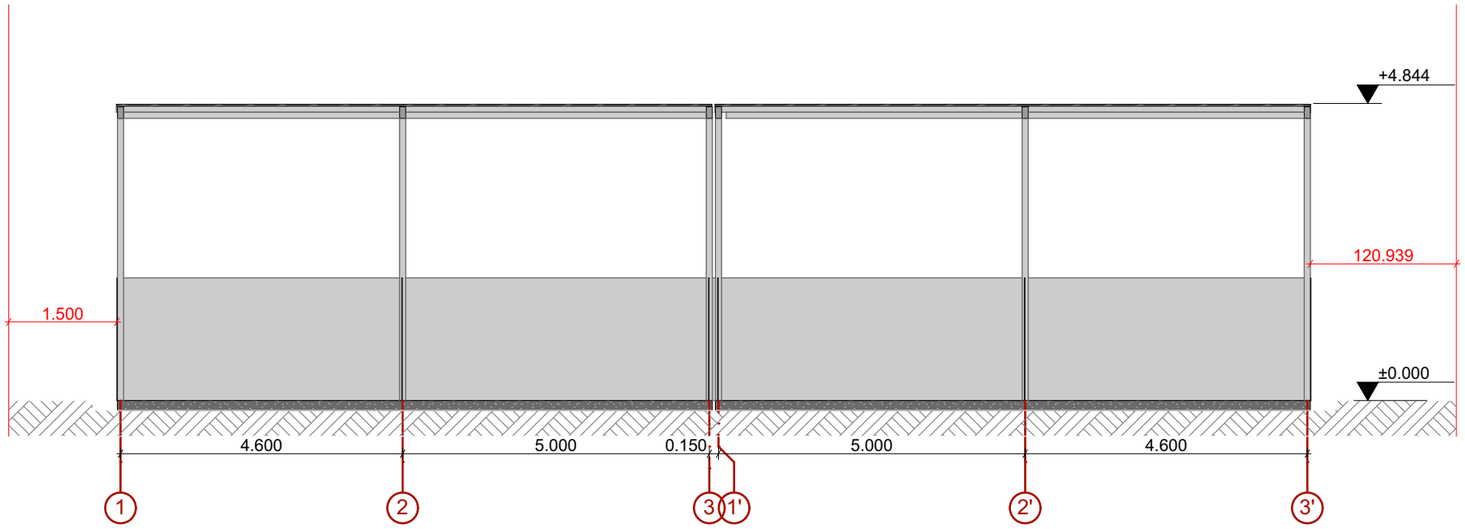

ჭრილი 2-2

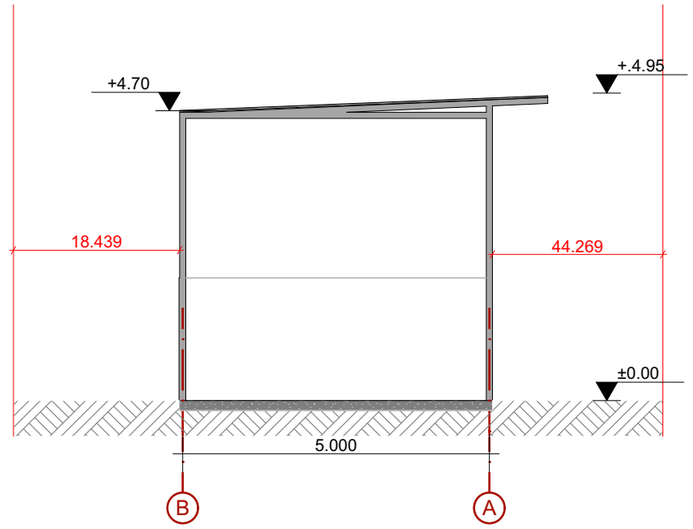

ფოტომონტაჟი
1-3 ; 1'-3- ღერძებს შორის

შენიშვნა:
უსაძირკვლო ნაგებობა

ფოტომონტაჟი

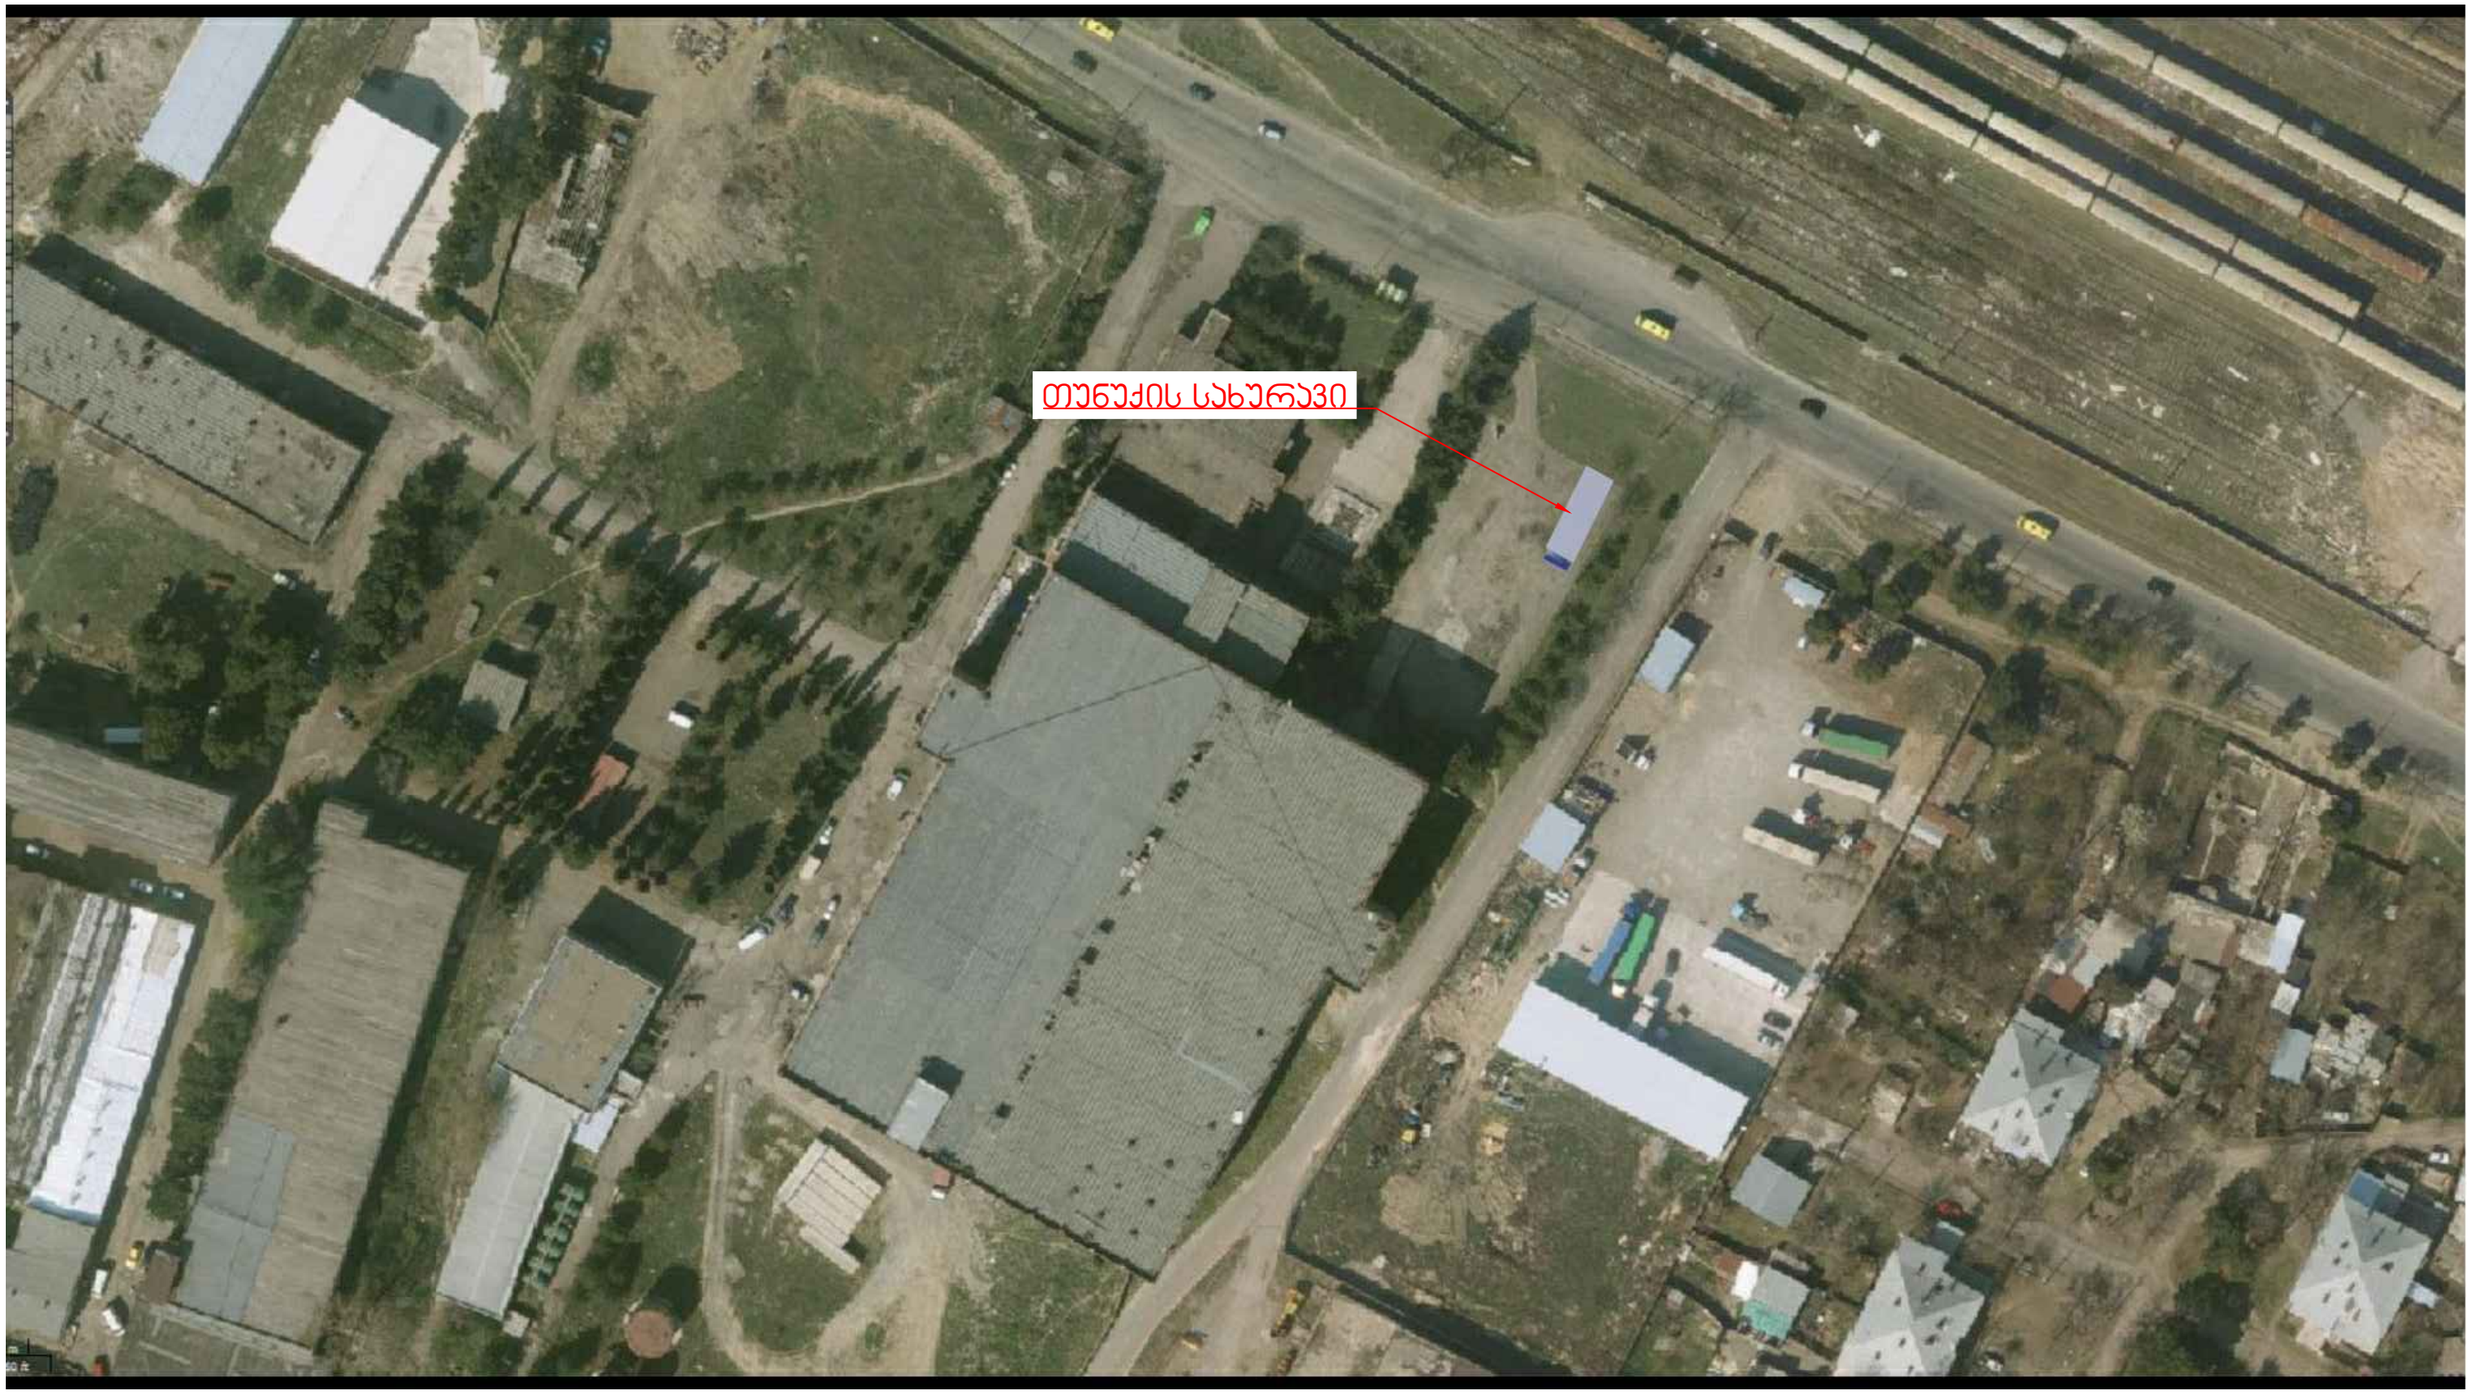

ფოტომონტაჟი A-B ღერძებს შორის

შენიშვნა:
უსაძირკვლო ნაგებობა