
სიტუაციური გეგმა



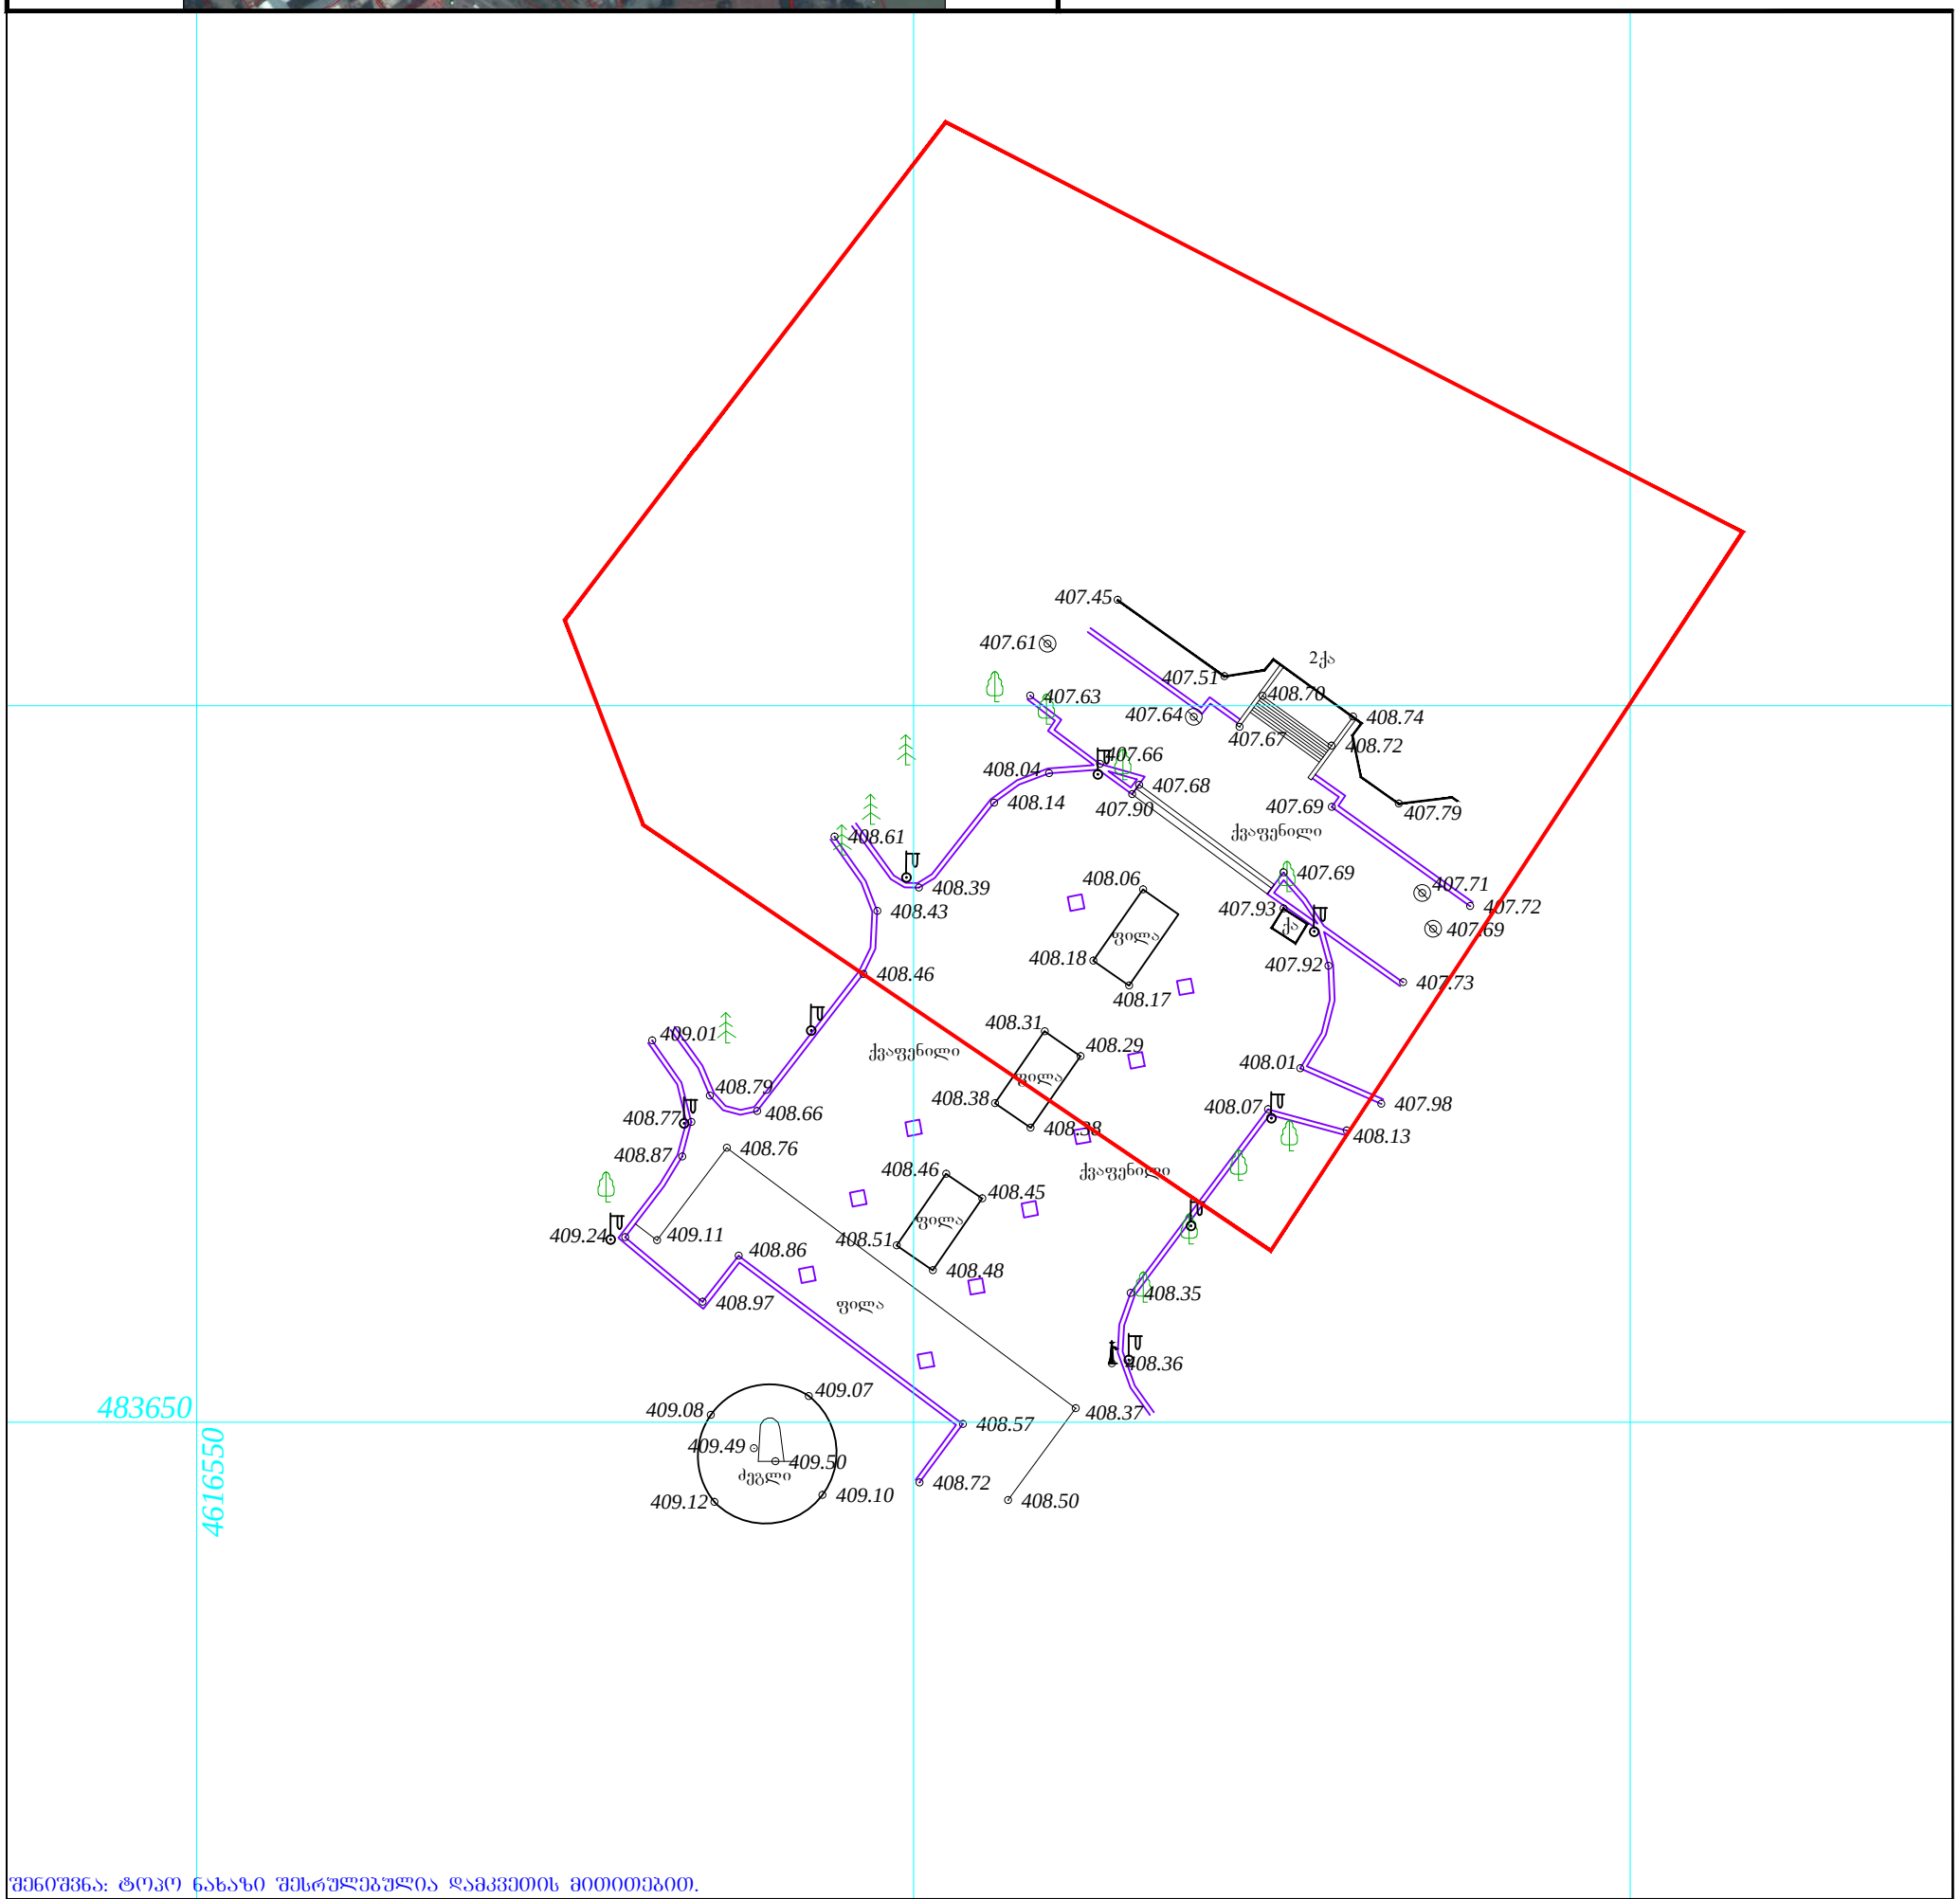

შენიშვნა: ტოპო ნახაზი შესრულებულია დამკვეთის მითითებით.

პირობითი აღნიშვნები

მიწისქვეშა კომუნიკაციები	
კანალიზაცია	ნაკვეთის საზღვარი
დენის კაბელი	შენობა
გაზის მილი	არკა
წყლის მილი	ფარდული
კავშირგაბმულობა	კიბე
	ფოთლოვანი ხე
	წიწვოვანი ხე
	ხეხილის ხე
	პალმა

ტოპოგრაფიული ნახაზი მ 1:500 / რელიეფის კვეთა 0.5მ

ბუჩქი	გეგმურ სიმაღლური წერტილი (რპ)
გაზონი	ხეების რიგი
სამეთვალყურეო ჭები	ტრანსფორმატორი
ძეგლი	რადიო ან ტელე ანძა
შადრევანი	ლამპიონები
ონკანი	ელექტრო ბოძი
წყარო ან ჭა	რკინიგზა
ბენზინგასამართი სადგური	იზოჰიფსი
მაღალი ძაბვის გადამცემი	მთავარი იზოჰიფსი
	რკინის ღობე
	ბორდიური
	ბეტონი
	კედელი
	საყრდენი კედელი
	ბილიკი
	გზის კონტური
	ფლატე
	წყლის კონტური

L.T.D"E-G Group"

შ.პ.ს. " ინჟინერ-გეოდეზისტთა ჯგუფი"

ვაზისუბნის I მიკრ. კორპუსი №16,
ბინა №34 T: 598 21 75 96

დირექტორი		ა. გოგებაშვილი
კომპ. უზრუნველყოფა		ი. მანჯგალაძე
გეოდეზისტი		გ. ესაიაშვილი
მისამართი	ქ. თბილისი, დედაენის პარკის ტერიტორია( )	
დამკვეთი		
	თარიღი	06.03.2013