მრავალფუნქციური შენობა
(სავაჭრო; საოფისე; საცხოვრებელი)
კორექტირებული პროექტის
B და C ბლოკების ნაწილობრივი ცვლილება

2021 წ.

შეთანხმებული ესკიზის მიხედვით დაკორექტირებული
B და C ბლოკის პროექტი

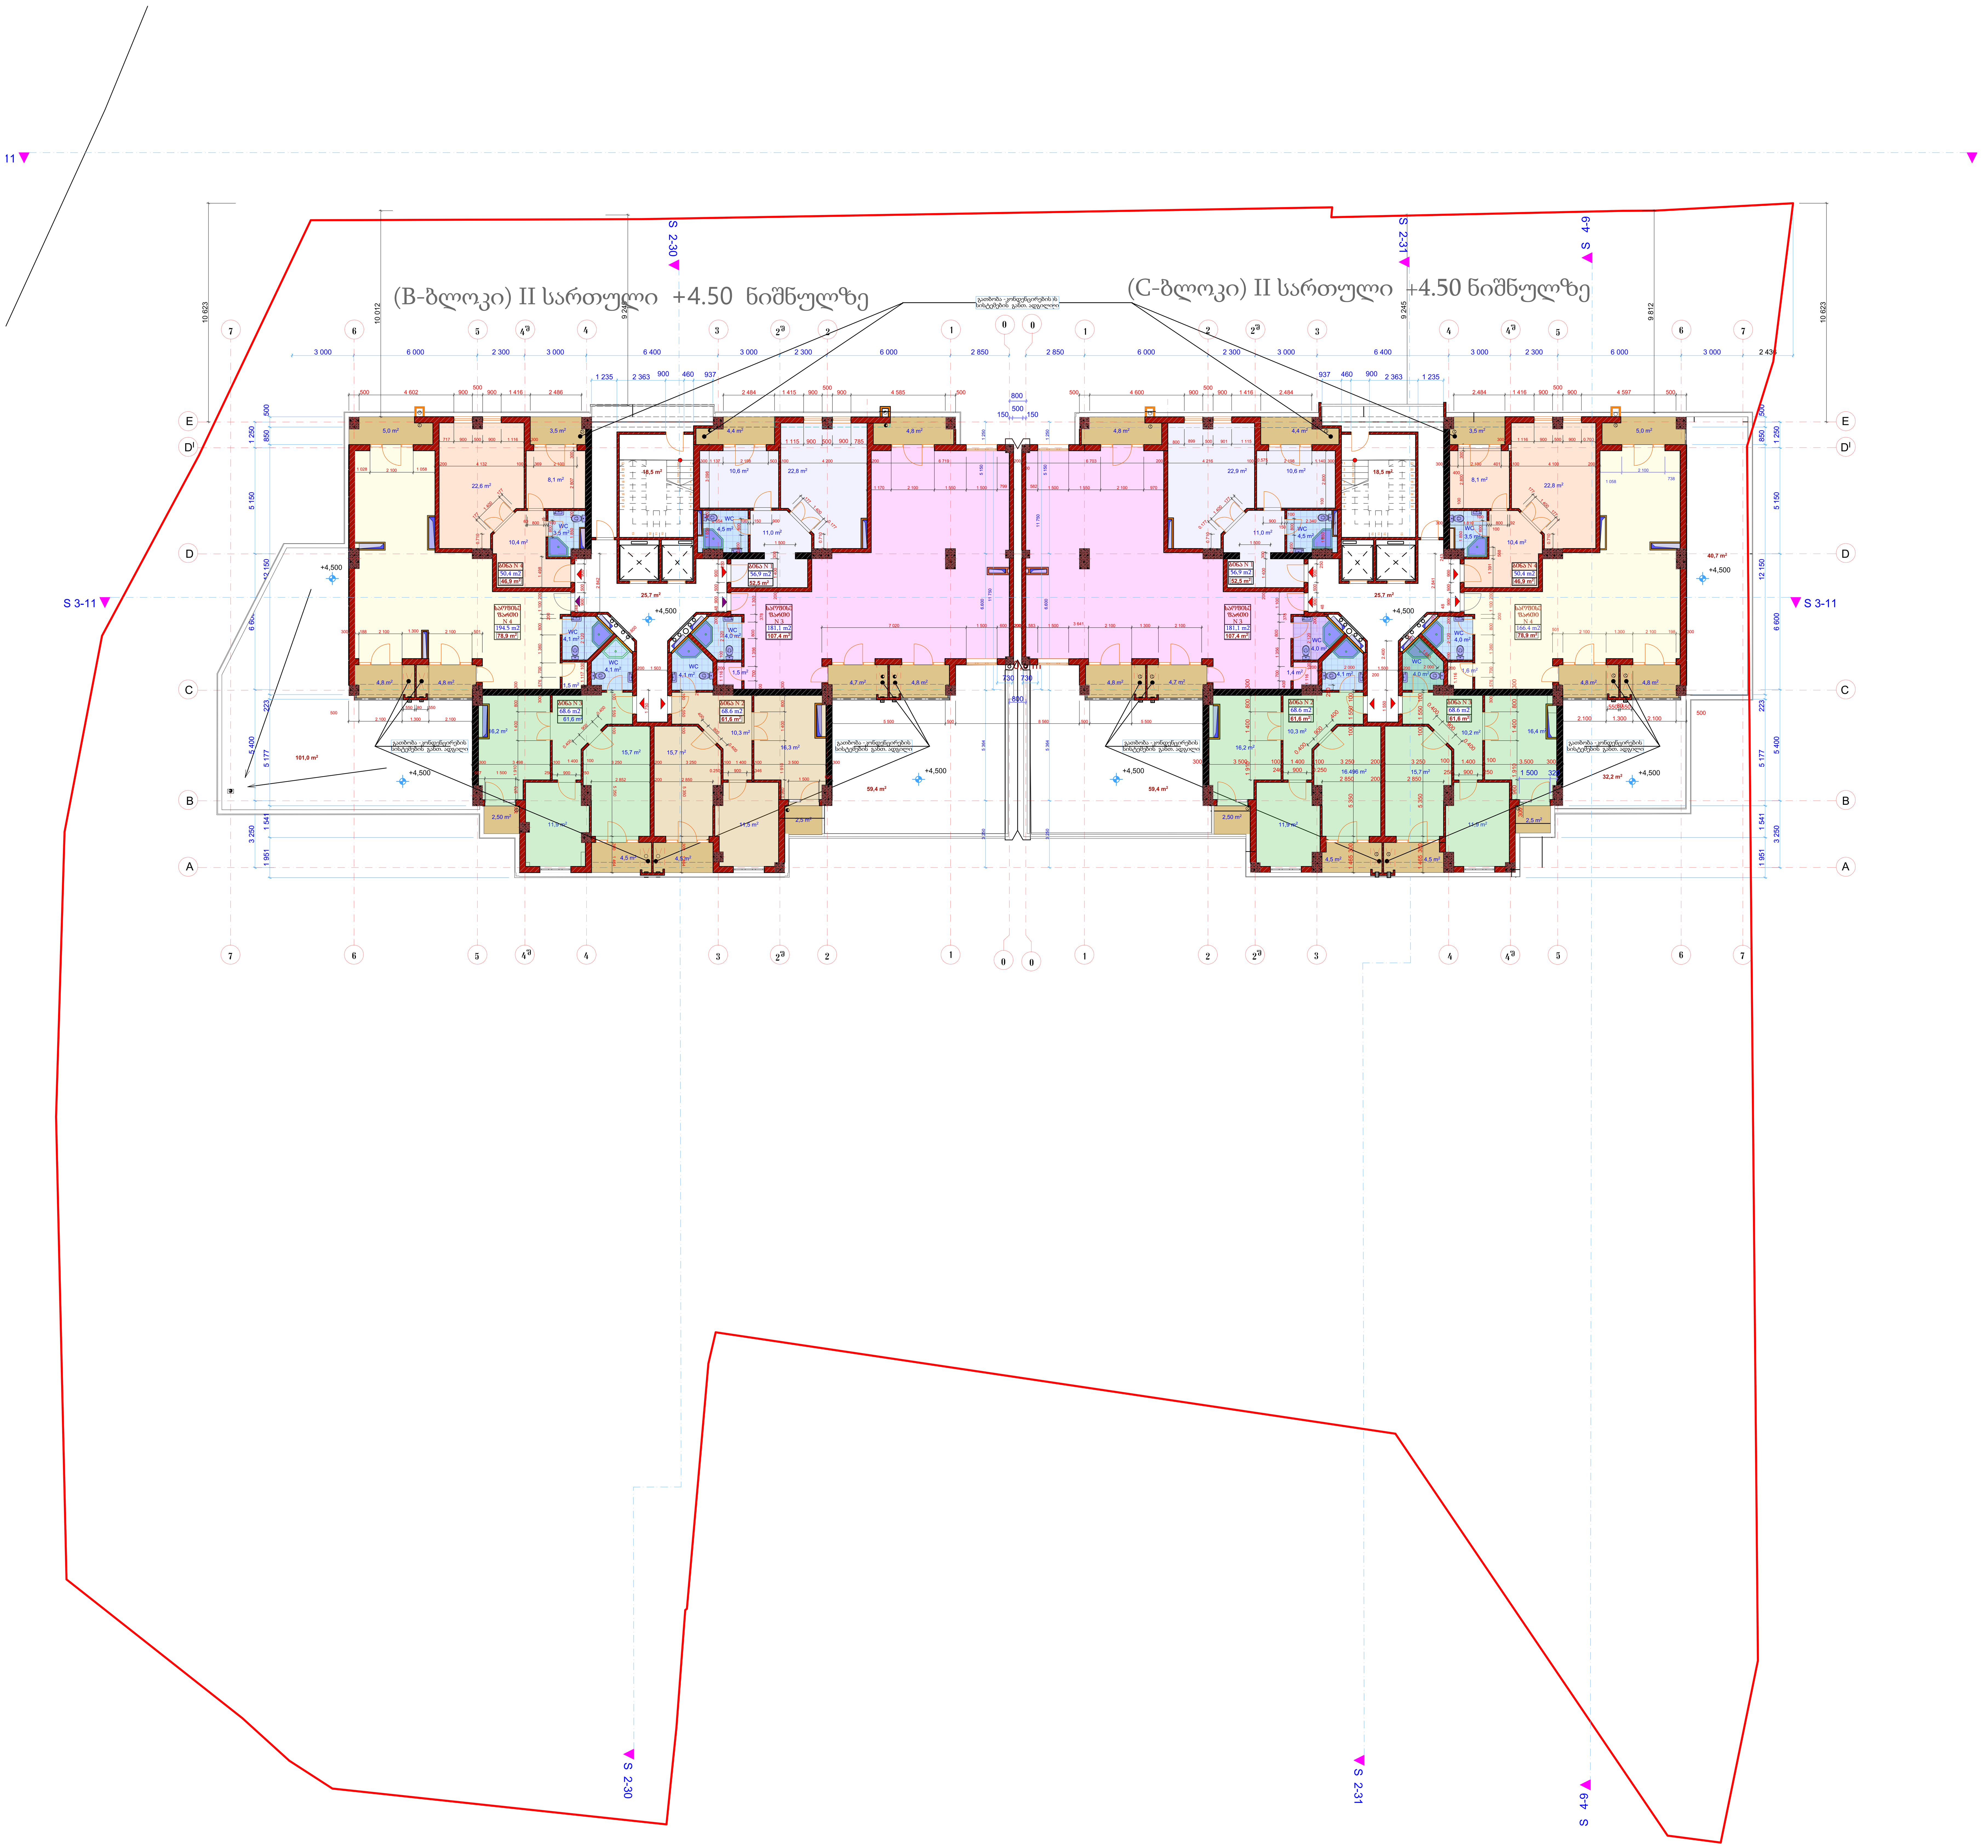

შენიშვნა: პროექტის კორექტირების დროს ხდება +4.50 ნიშნულზე ხდება, მხოლოდ შიდა სივრცეების ფართების დაზუსტება.
შენობის

ფორმატი	დაკვეთა №	ფაილის სახელი
AA -1		

ექსპლიკაცია:

ზუკწიშეშ ფპტშომტუიშ

ოუტშომტუიშ

ჰწქუიშ ქწსუქგდშგ ქქ-ოშ

შ.პ.ს მეგა არტს

MEGA ARTS 404876728

L.T.D MEGA ARTS

შემსრულებელი

შეზღუდული პასუხისმგებლობის საზოგადოება

პროექტის სახელწოდება

მრავალფუნქციური შენობა
(სავაჭრო; საოფისე; საცხოვრებელი)
კორექტირებული პროექტის
B და C ბლოკების ნაწილობრივი ცვლილება

დამკვეთი:

შ.პ.ს."ტეტრა"

დირექტორი: დიმიტრი ჩარგეიშვილი

მის. ნაძალადევის რაიონი ცინცაძის ქ. N 1

თანამდებობა	გვარი	ხელმოწერა
გენ.დირექტორი	მ. ბაბნიძე	
მთ. არქიტ.	მ. ბაბნიძე	
შეასრულა	მ. შელეკიძე	
შეამოწმა		

მისამართი
თბილისი,
შ.ცინცაძის, გ.სააკაძის და სანერგეს ქუჩებს შორის

მასშტაბი	1:100
თარიღი	2021

სტადია	ფურცელი	ფურცლები
მ.პ		

შეთანხმებული ესკიზის მიხედვით დაკორექტირებული
B და C ბლოკის პროექტი

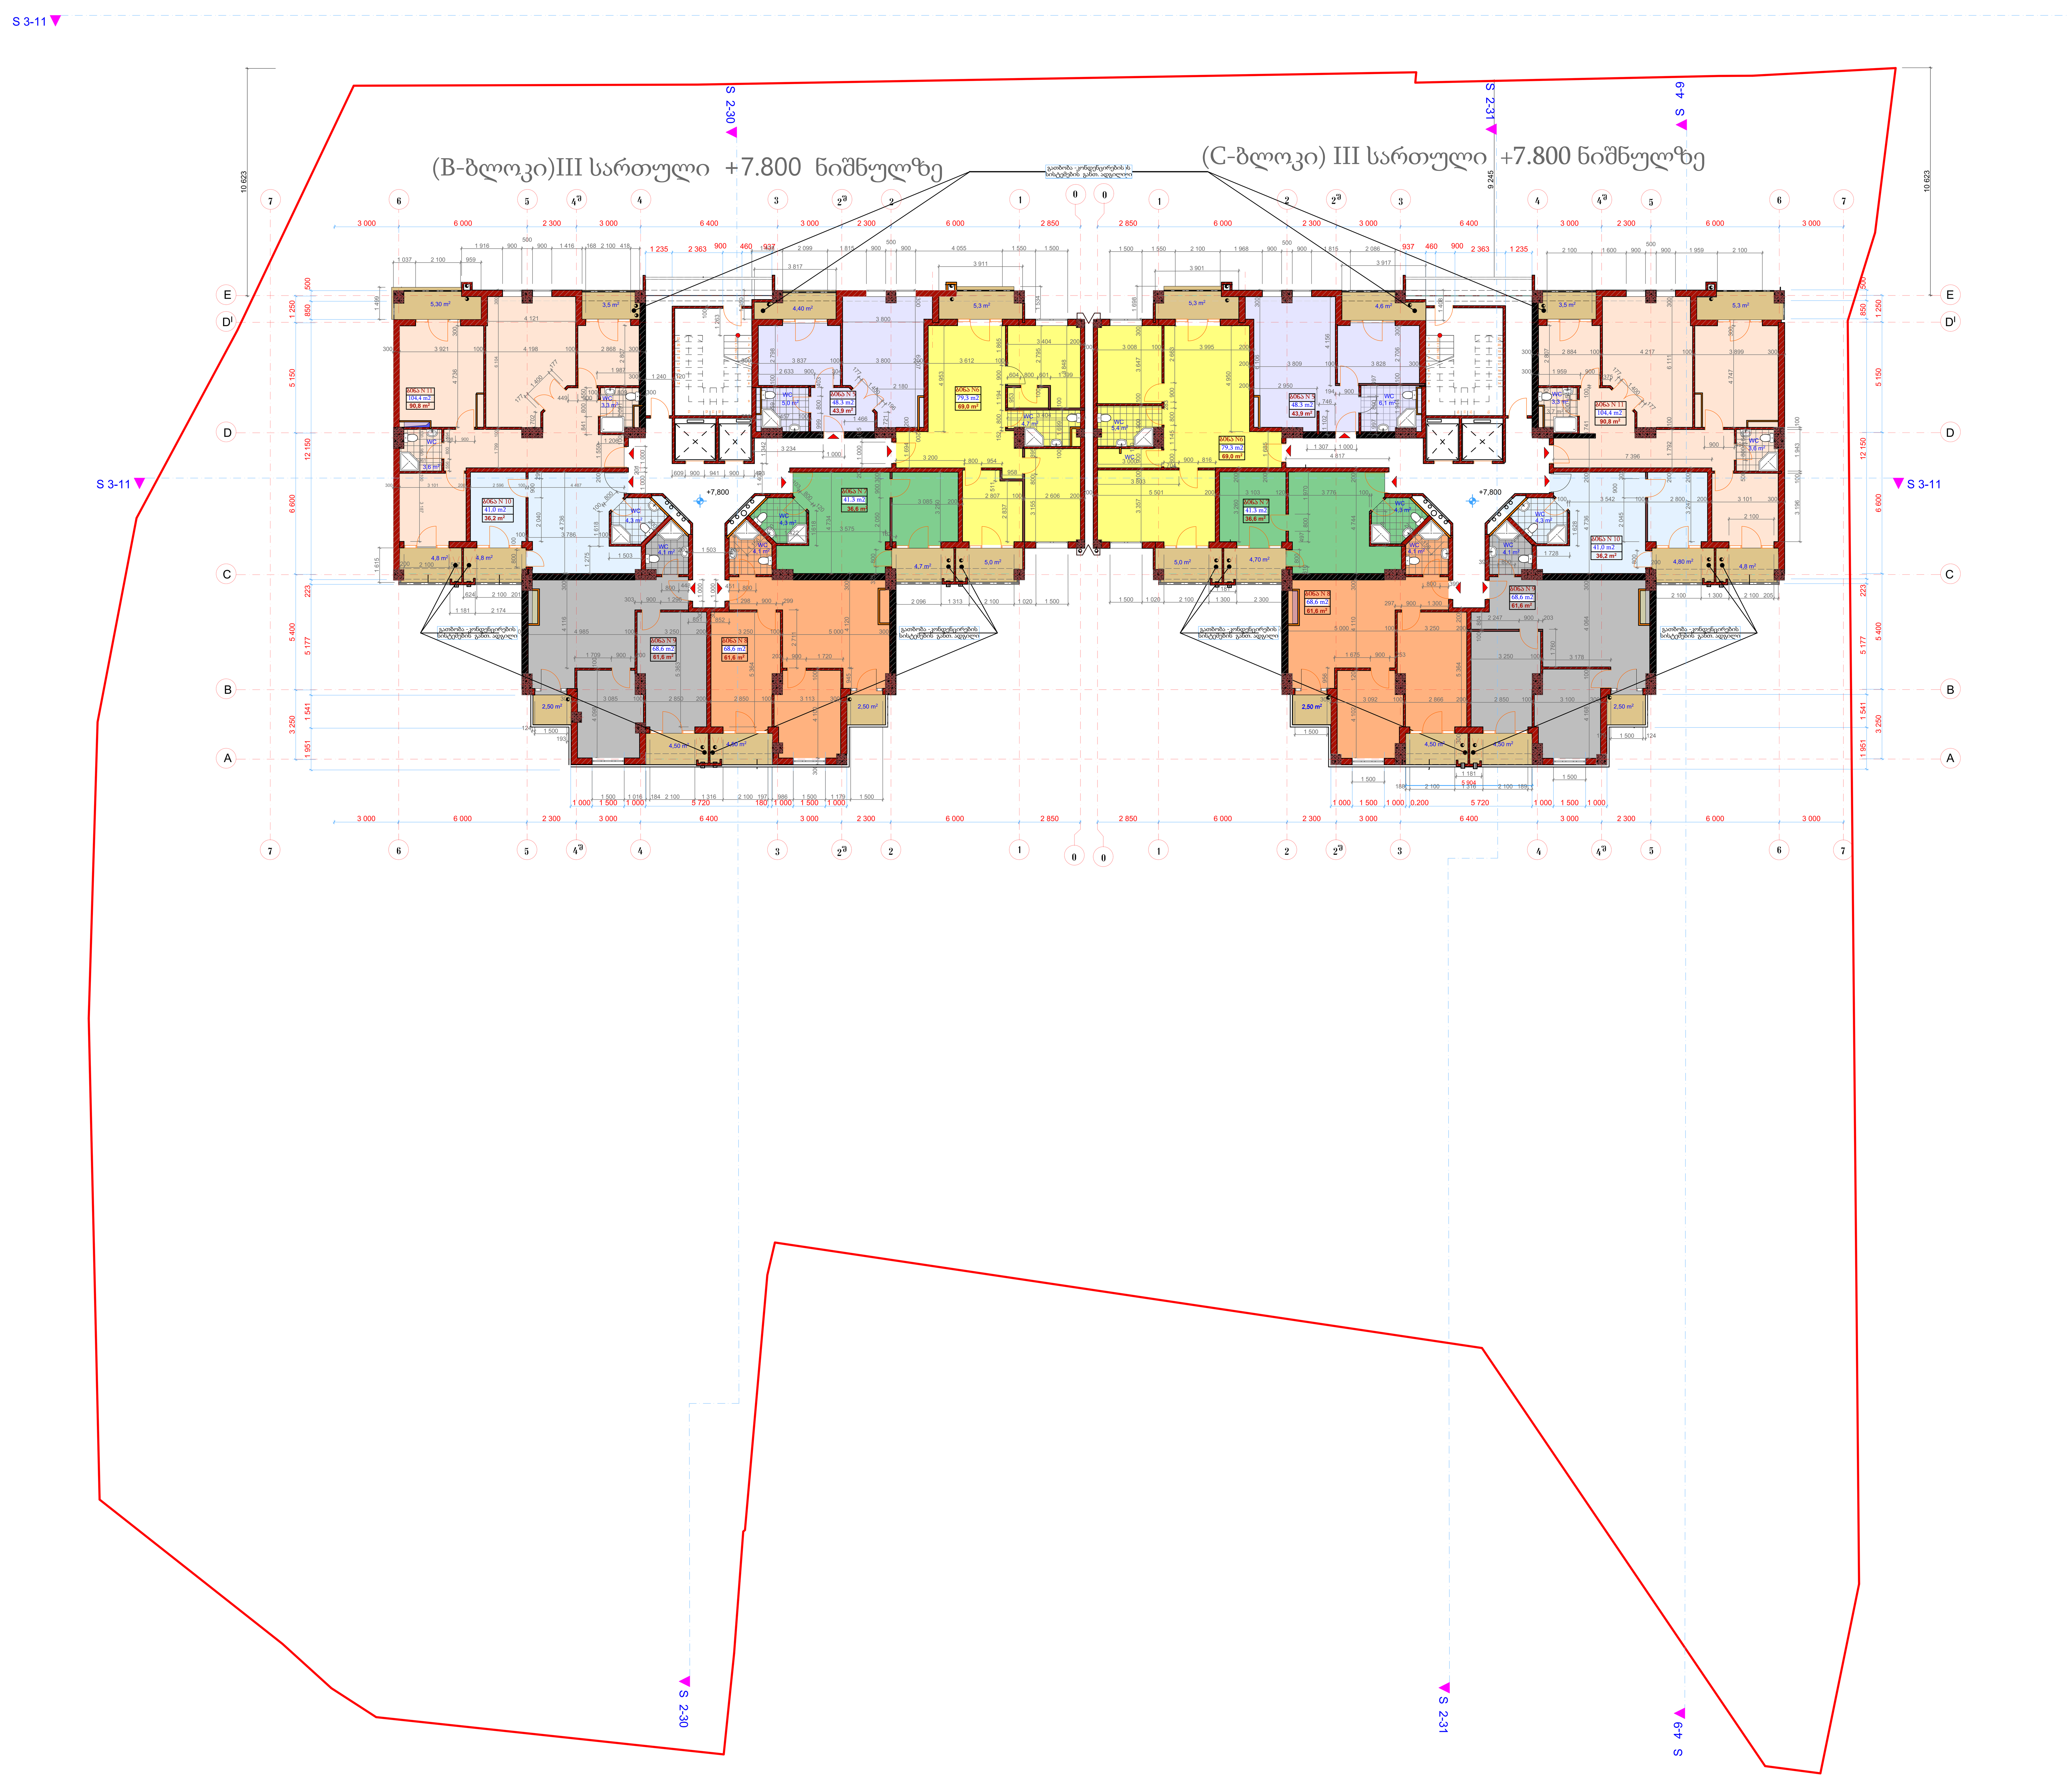

ფორმატი	დაკვეთა №	ფაილის სახელი
AA -1		

ექსპლიკაცია:

შ.პ.ს მეგა არტს

MEGA ARTS 404876728

L.T.D MEGA ARTS

შემსრულებელი

შეზღუდული პასუხისმგებლობის საზოგადოება

პროექტის სახელწოდება

მრავალფუნქციური შენობა
(სავაჭრო; საოფისე; საცხოვრებელი)
კორექტირებული პროექტის
B და C ბლოკების ნაწილობრივი ცვლილება

დამკვეთი:

შ.პ.ს."ტეტრა"

დირექტორი: დიმიტრი ჩარგეიშვილი

მის. ნაძალადევის რაიონი ცინცაძის ქ. N 1

თანამდებობა	გვარი	ხელმოწერა
გენ.დირექტორი	მ. გაბნიძე	
მთ. არქიტ.	მ. გაბნიძე	
შეასრულა	მ. შელეკიძე	
შეამოწმა		

მისამართი
თბილისი,
შ.ცინცაძის, გ.სააკაძის და სანერგეს ქუჩებს შორის

მასშტაბი	1:100
თარიღი	2021

სტადია	ფურცელი	ფურცლები
მ.პ		

შეთანხმებული ესკიზის მიხედვით დაკორექტირებული
B და C ბლოკის პროექტი

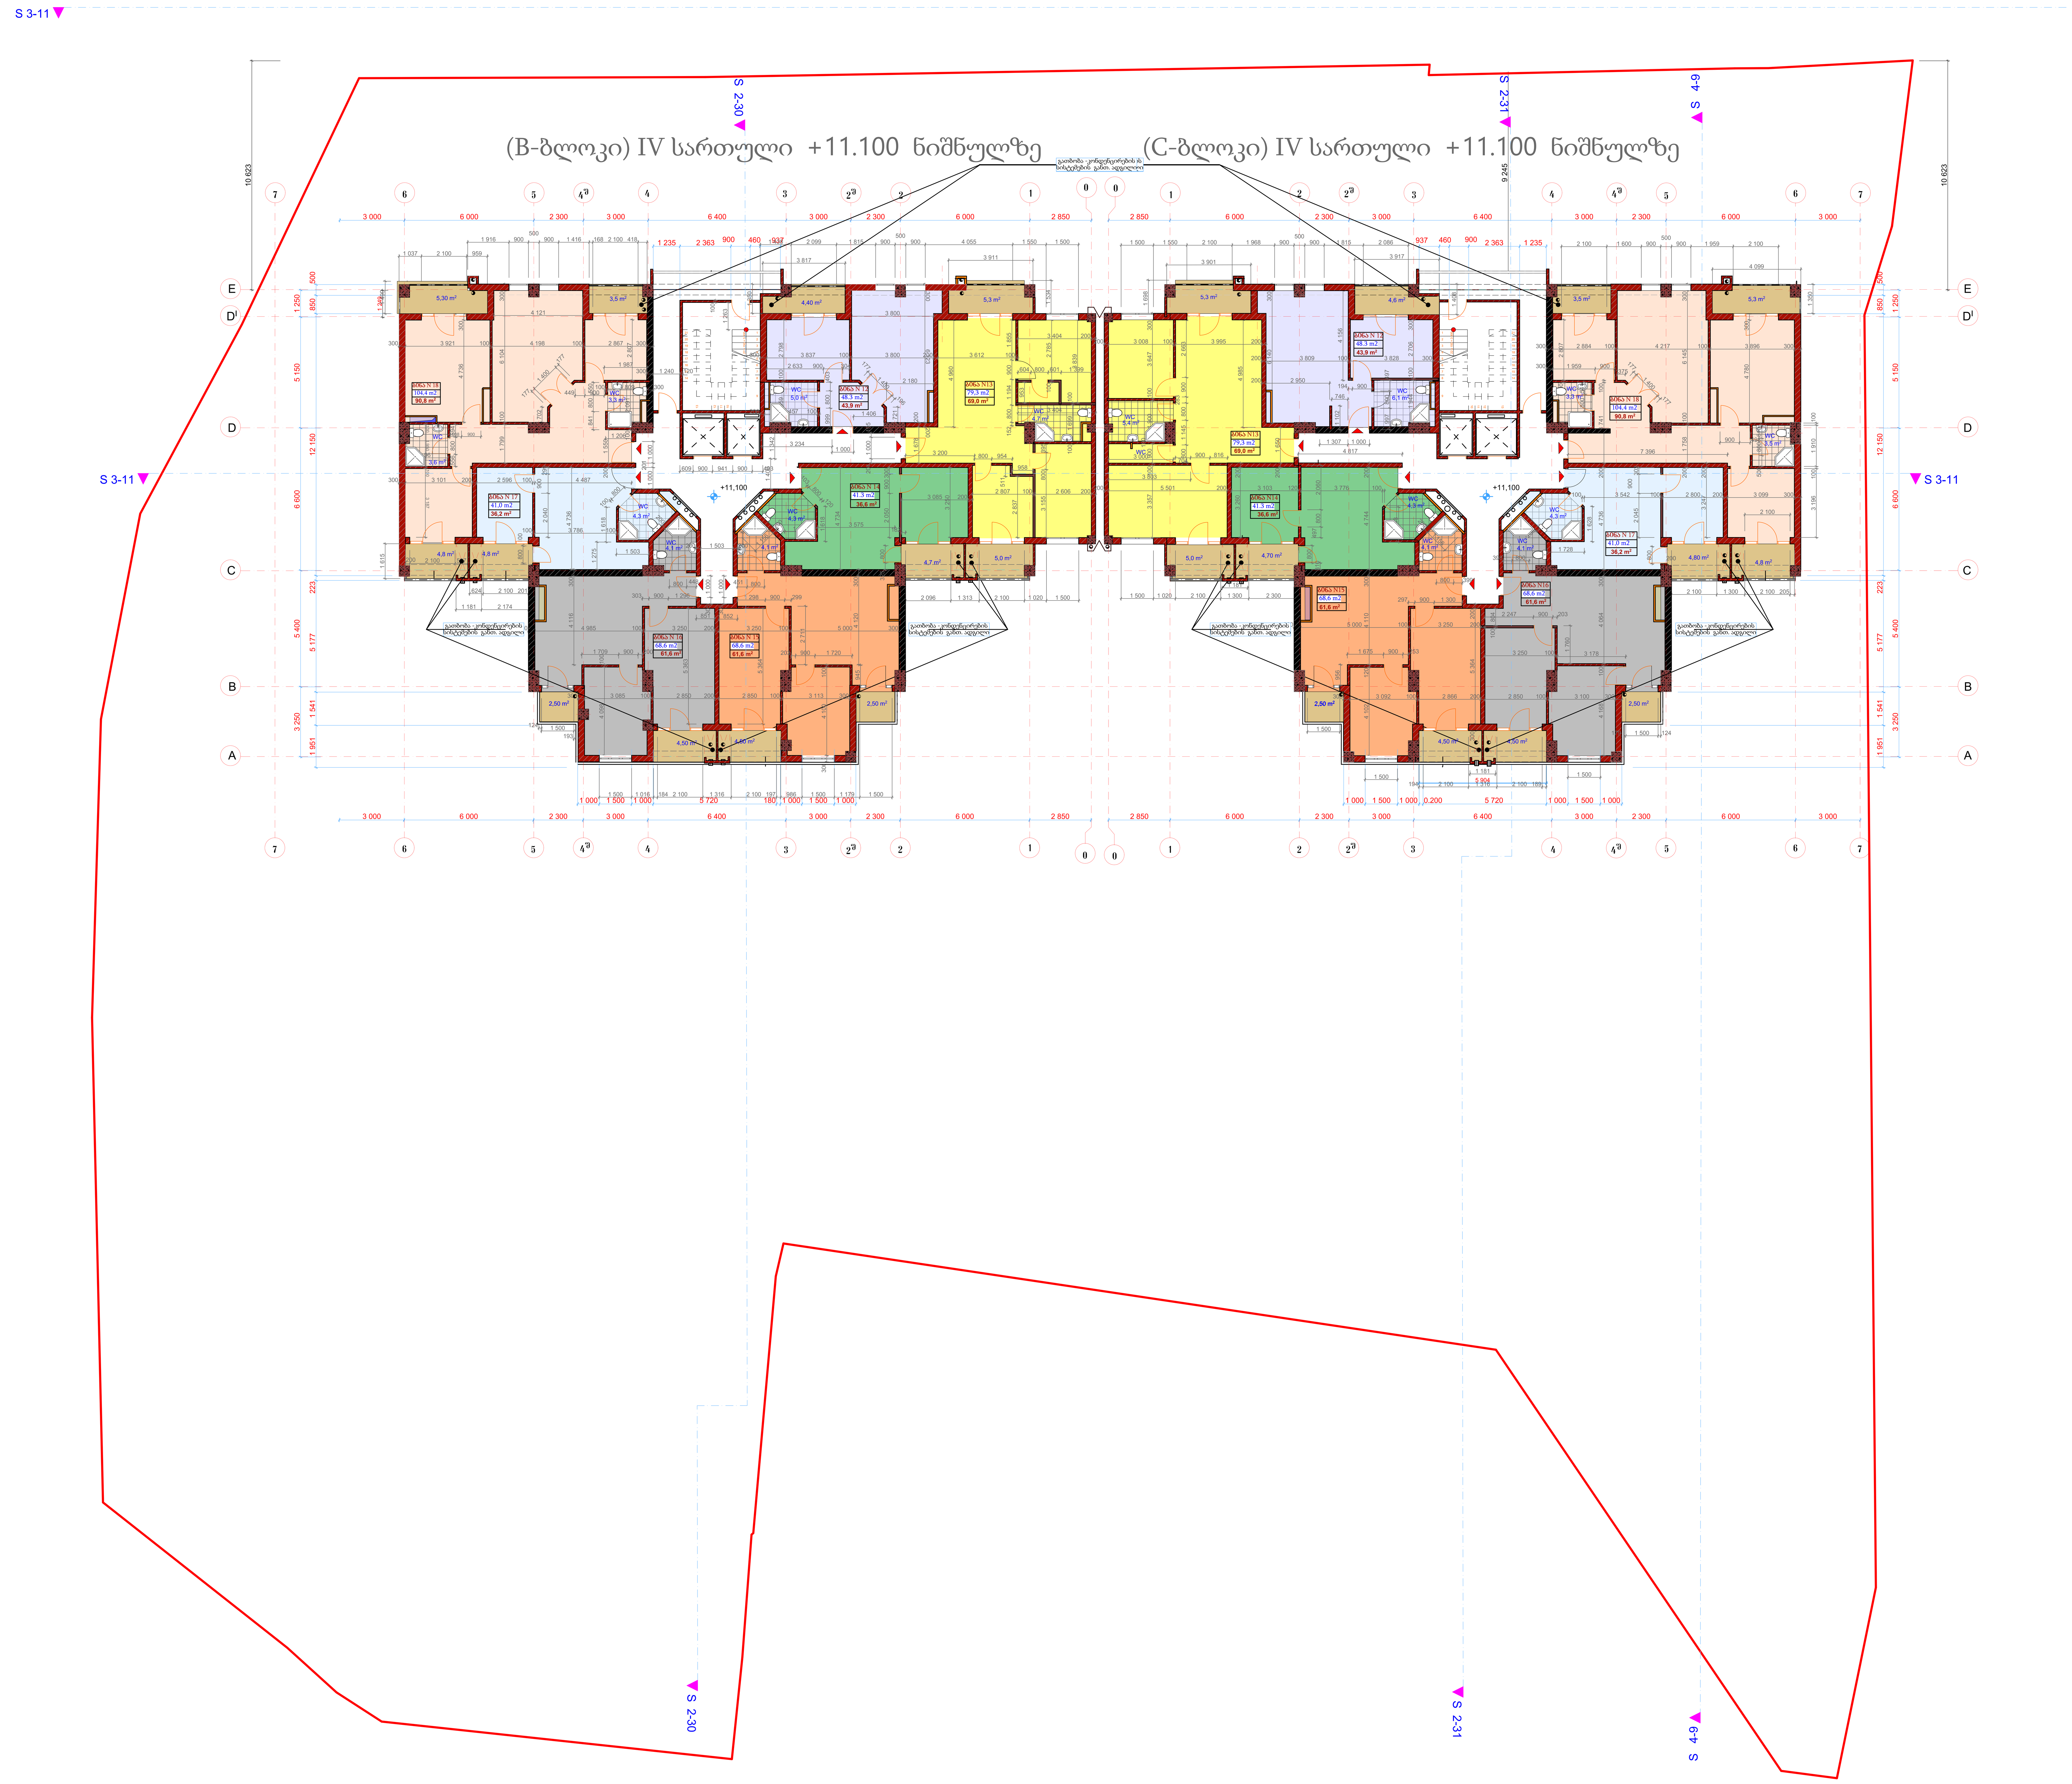

ფორმატი AA -1	დაკვეთა №	ფაილის სახელი

ექსპლიკაცია:

შ.პ.ს მეგა არტს

MEGA ARTS 404876728

L.T.D MEGA ARTS

შემსრულებელი

შეზღუდული პასუხისმგებლობის საზოგადოება

პროექტის სახელწოდება

მრავალფუნქციური შენობა
(სავაჭრო; საოფისე; საცხოვრებელი)
კორექტირებული პროექტის
B და C ბლოკების ნაწილობრივი ცვლილება

დამკვეთი:

შ.პ.ს."ტეტრა"

დირექტორი: დიმიტრი ჩარგეიშვილი

მის. ნაძალადევის რაიონი ცინცაძის ქ. N 1

თანამდებობა	გვარი	ხელმოწერა
გენ.დირექტორი	მ. გაბნიძე	
მთ. არქიტ.	მ. გაბნიძე	
შეასრულა	მ. შელეგიძე	
შეამოწმა		

მისამართი
თბილისი,
შ.ცინცაძის, გ.სააკაძის და სანერგეს ქუჩებს შორის

მასშტაბი	1:100
თარიღი	2021

სტადია	ფურცელი	ფურცლები
მ.პ		

შეთანხმებული ესკიზის მიხედვით დაკორექტირებული B და C ბლოკის პროექტი

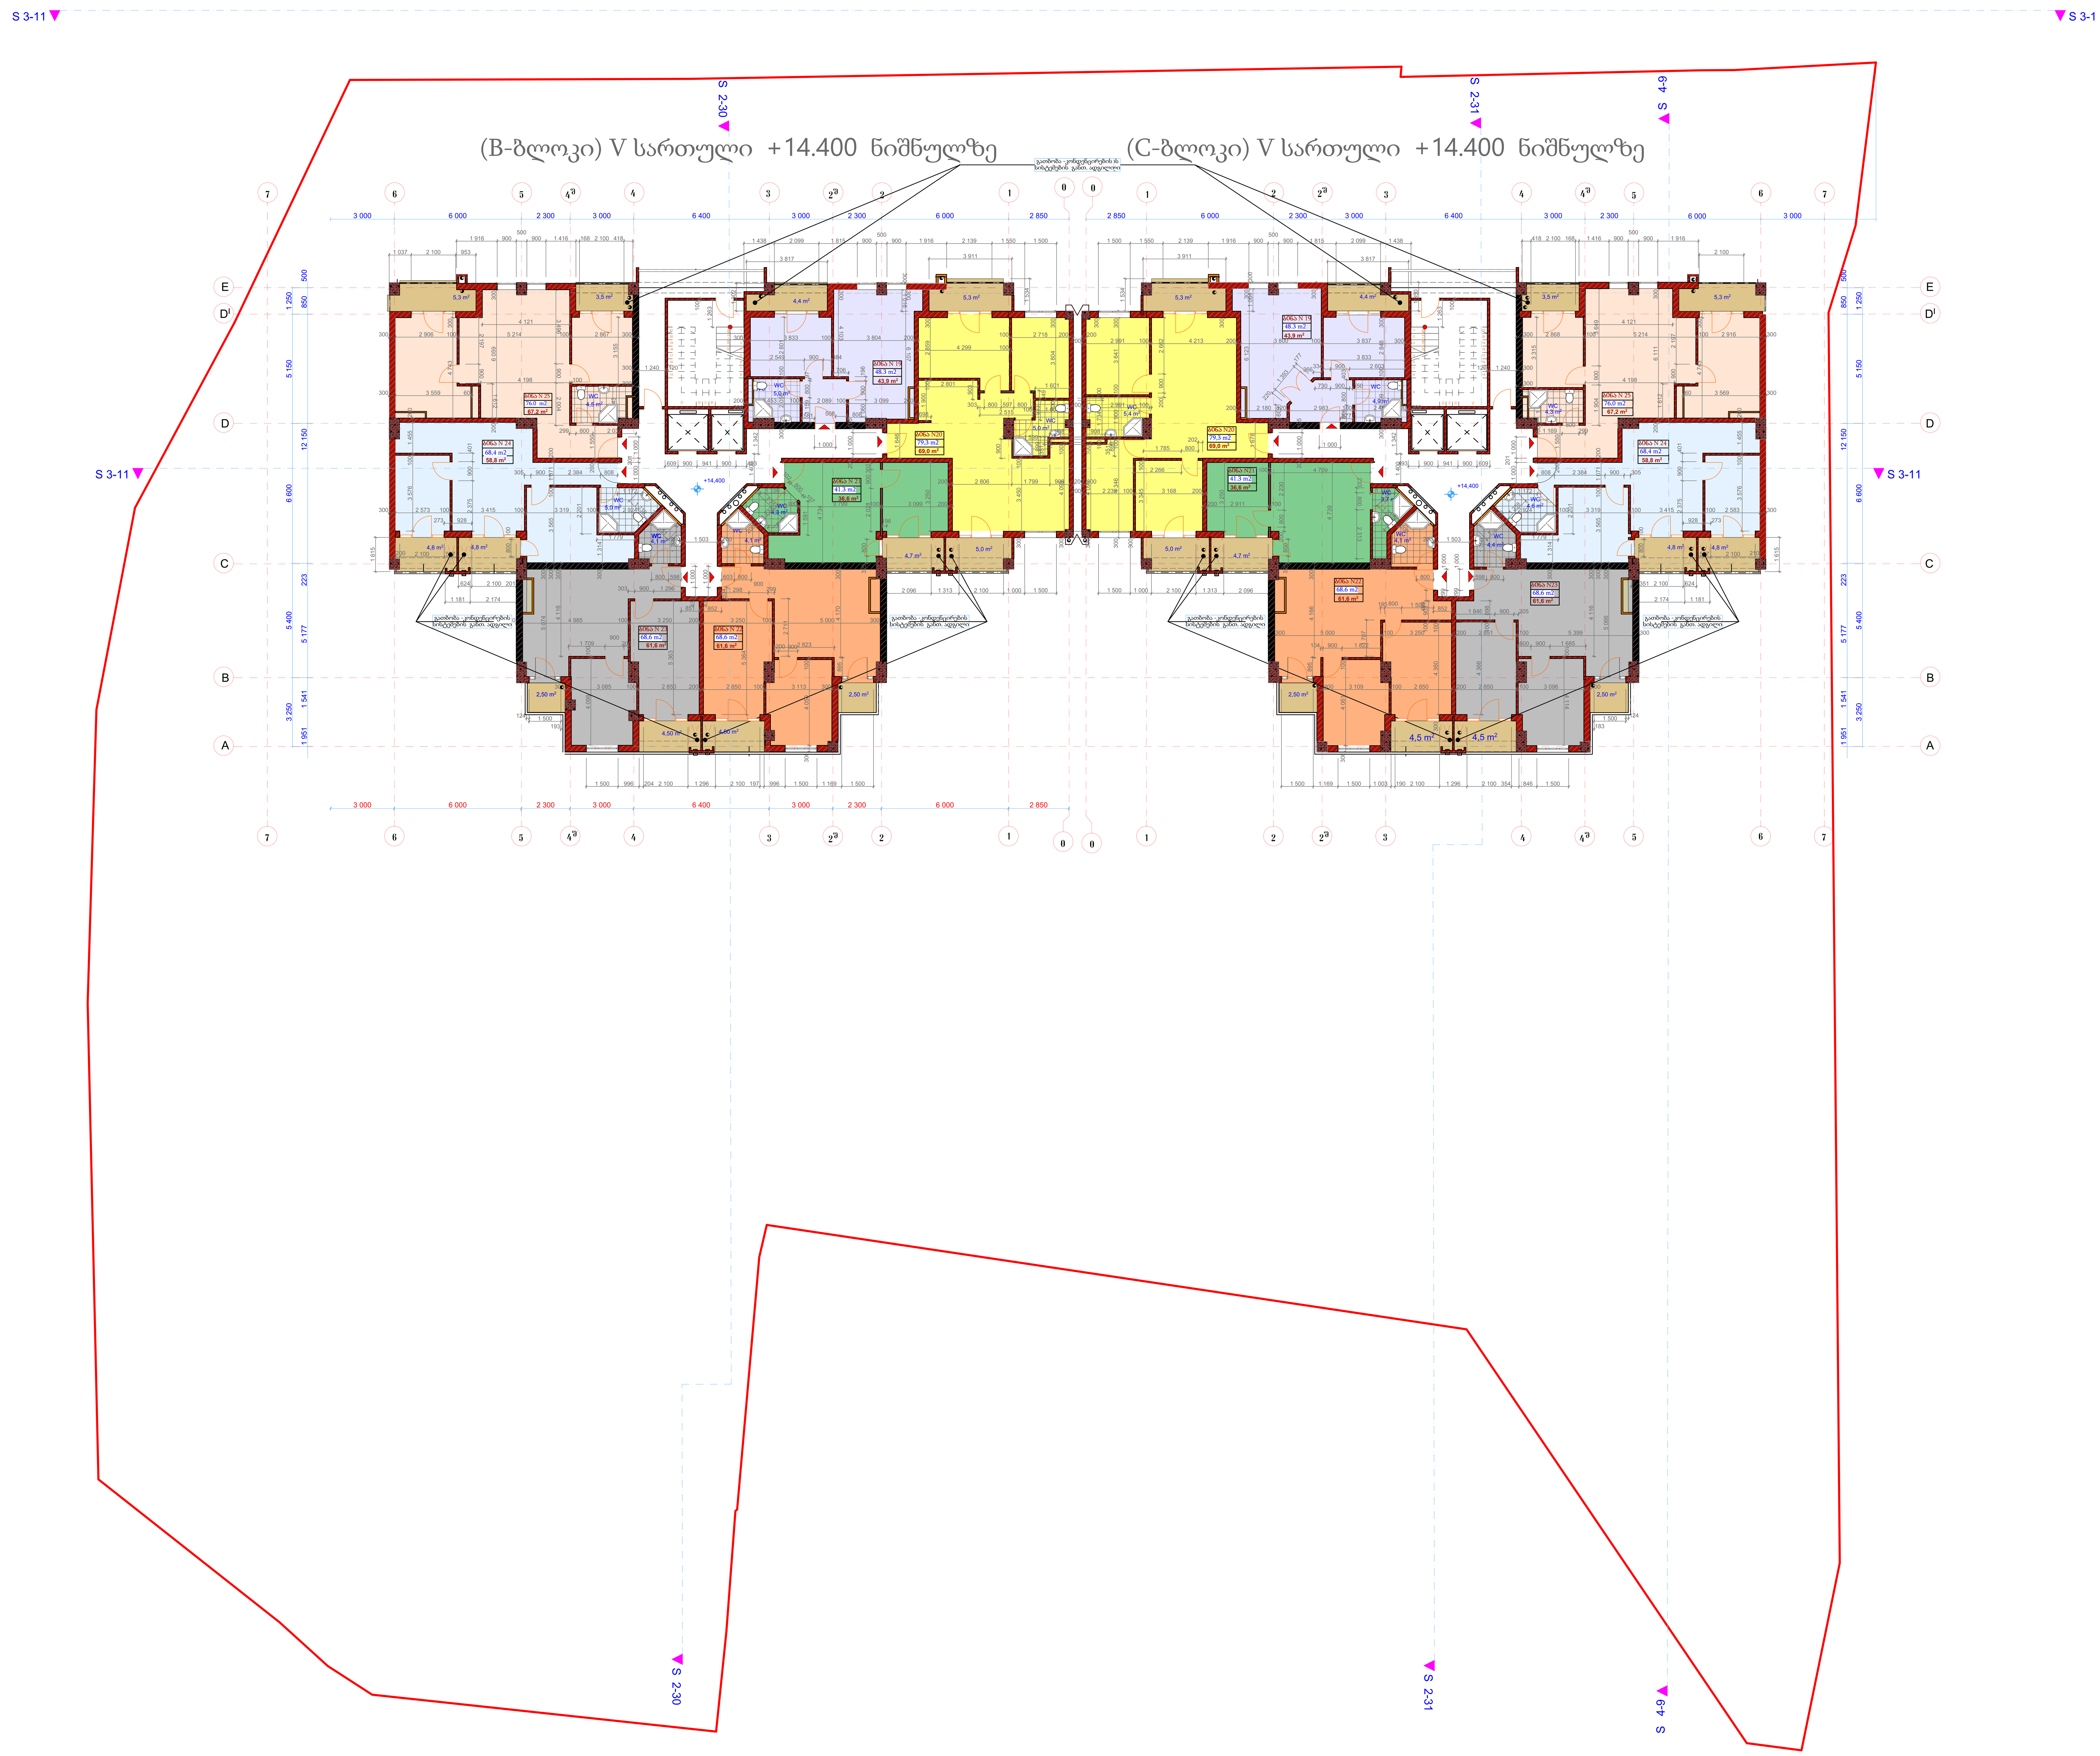

ფორმატი	დაკვეთა №	ფაილის სახელი
AA -1		

ექსპლიკაცია:

შ.პ.ს მეგა არტს

MEGA ARTS 404876728

L.T.D MEGA ARTS

შემსრულებელი

შეზღუდული პასუხისმგებლობის საზოგადოება

პროექტის სახელწოდება

მრავალფუნქციური შენობა (სავაჭრო; საოფისე; საცხოვრებელი) კორექტირებული პროექტის B და C ბლოკების ნაწილობრივი ცვლილება

დამკვეთი:

შ.პ.ს."ტეტრა"

დირექტორი: დიმიტრი ჩარგეიშვილი

მის. ნაძალადევის რაიონი ცინცაძის ქ. N 1

თანამდებობა	გვარი	ხელმოწერა
გენ.დირექტორი	მ. გაგნიძე	
მთ. არქიტ.	მ. გაგნიძე	
შეასრულა	მ. შელეკიძე	
შეამოწმა		

მისამართი

თბილისი,

შ.ცინცაძის, გ.სააკაძის და სანერგეს ქუჩებს შორის

მასშტაბი	1:100
თარიღი	2021

სტადია	ფურცელი	ფურცლები
მ.პ		

შეთანხმებული ესკიზის მიხედვით დაკორექტირებული B და C ბლოკის პროექტი

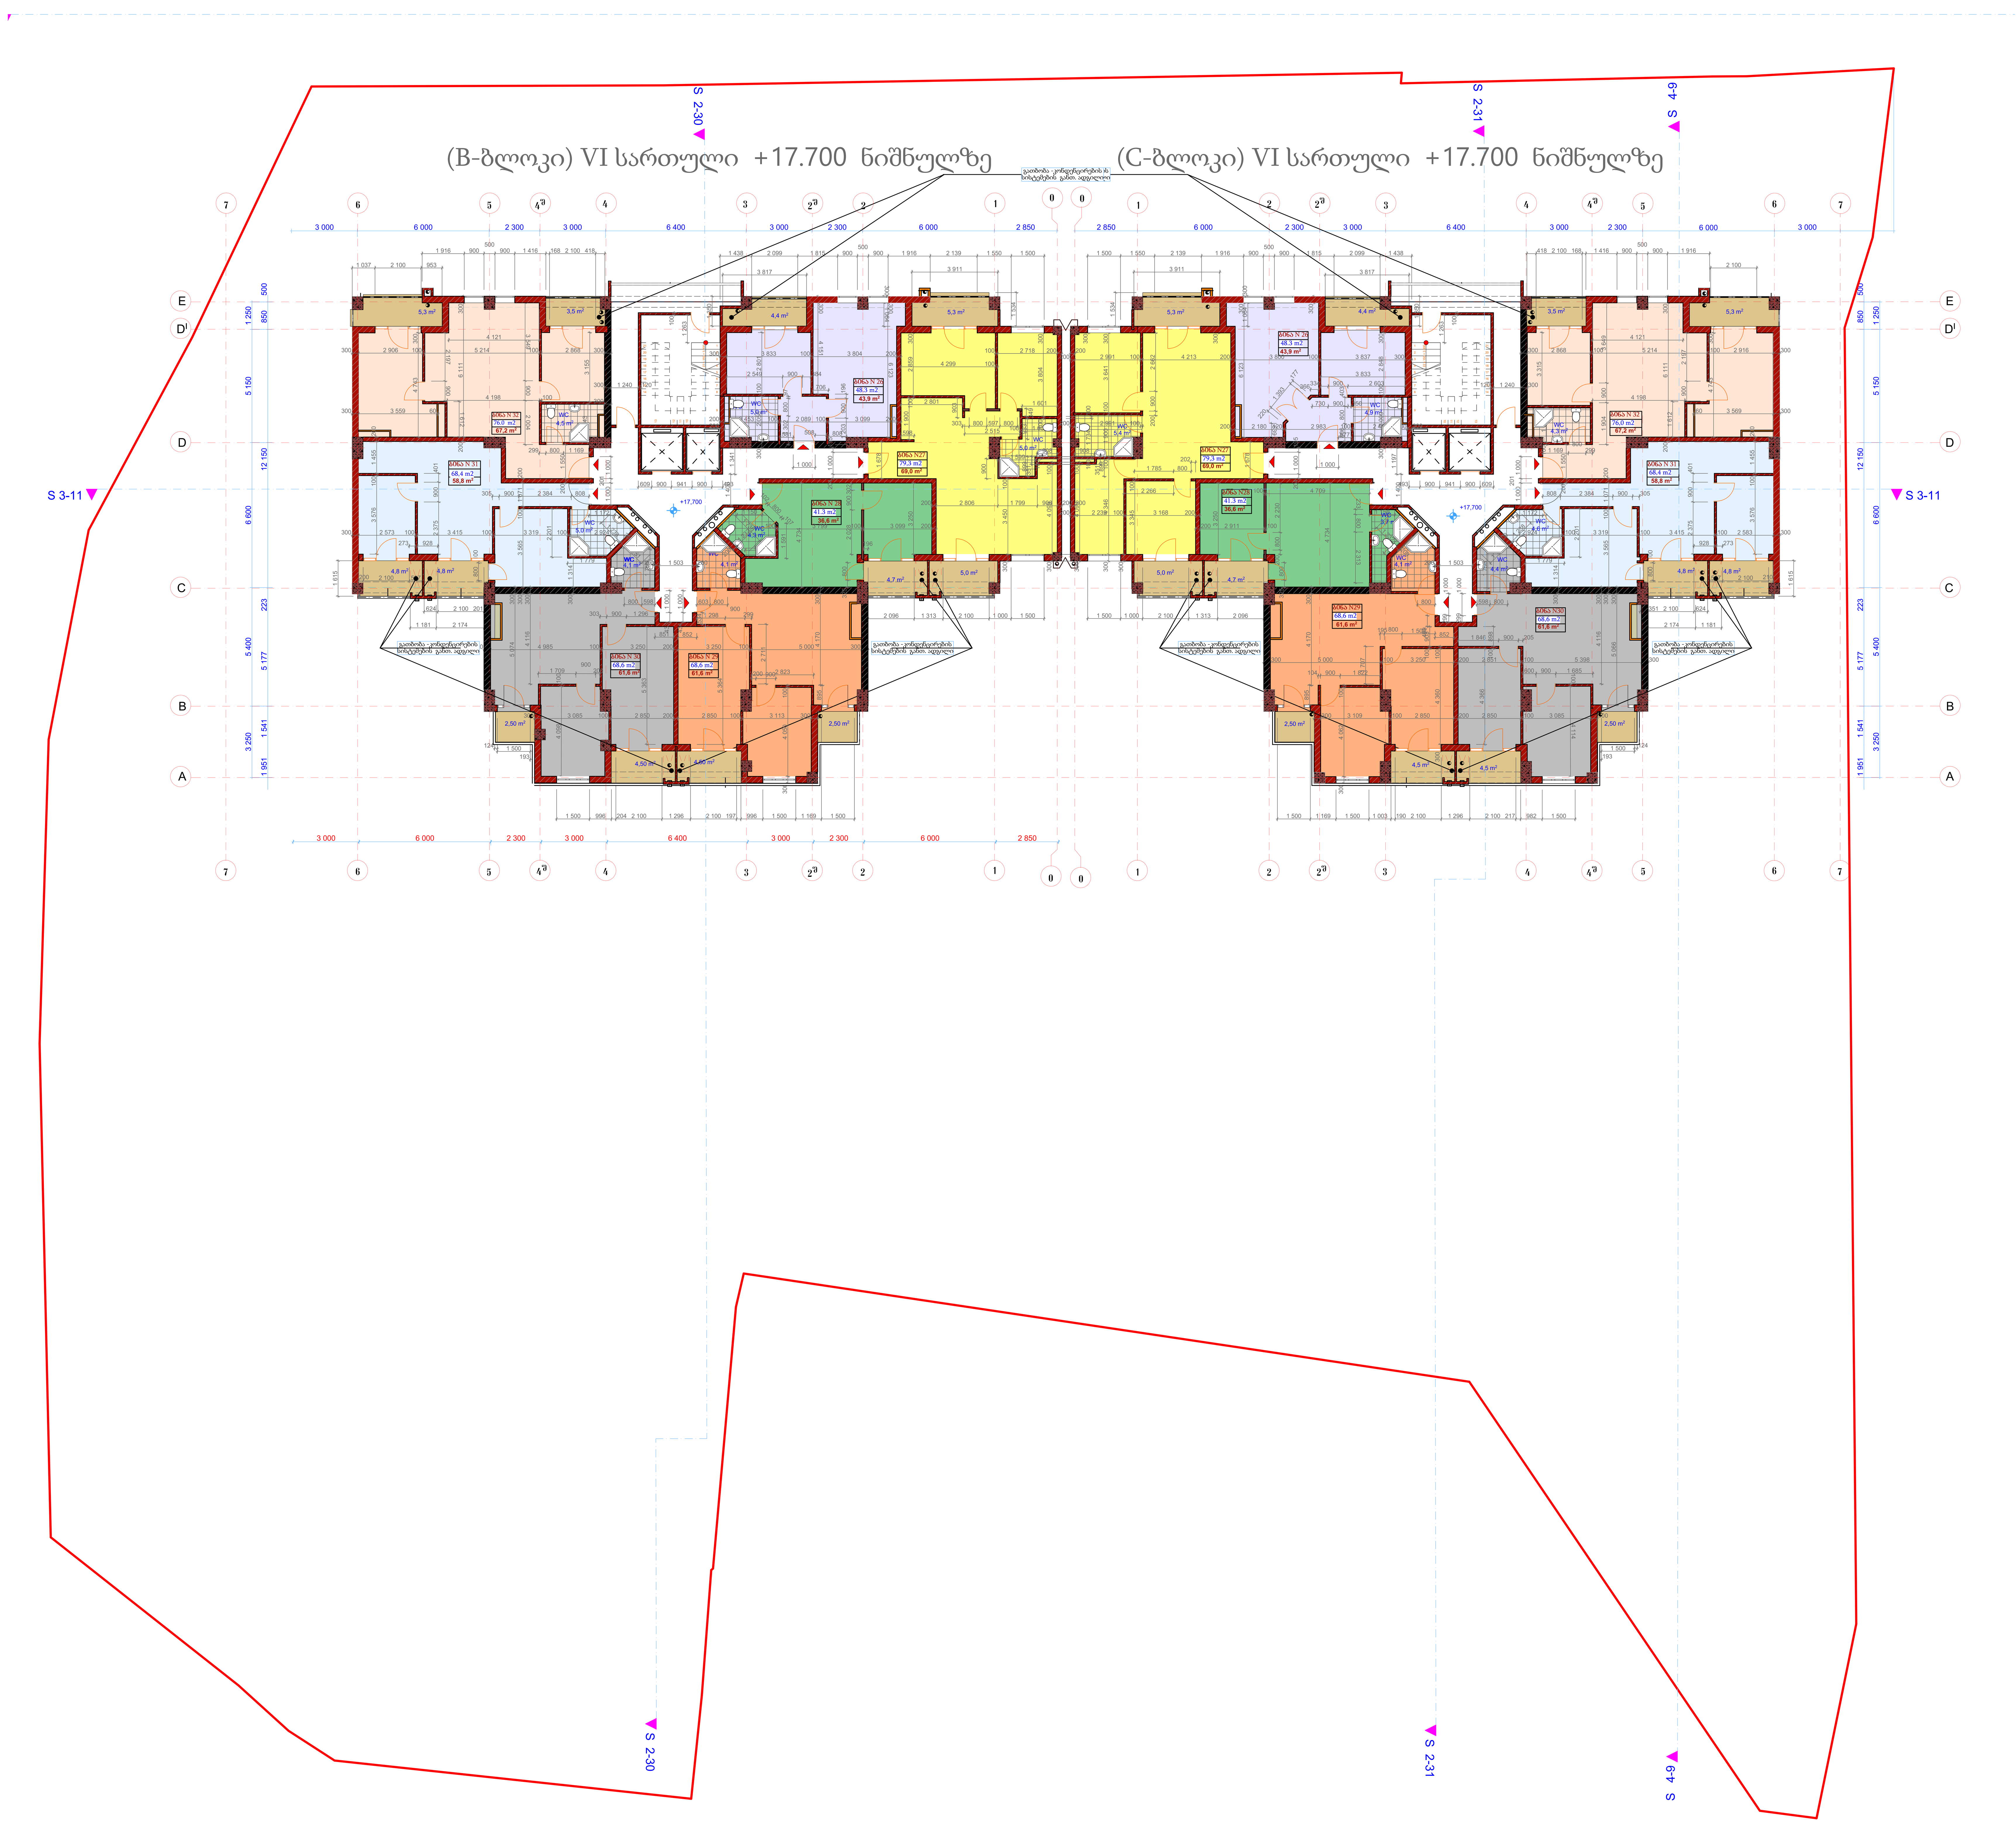

ფორმატი	დაკვეთა №	ფაილის სახელი
AA -1		

ექსპლიკაცია:

შ.პ.ს მეგა არტს

MEGA ARTS 404876728

L.T.D MEGA ARTS

შემსრულებელი

შეზღუდული პასუხისმგებლობის საზოგადოება

პროექტის სახელწოდება

მრავალფუნქციური შენობა
(სავაჭრო; საოფისე; საცხოვრებელი)
კორექტირებული პროექტის
B და C ბლოკების ნაწილობრივი ცვლილება

დამკვეთი:

შ.პ.ს."ტეტრა"
დირექტორი: დიმიტრი ჩარგეიშვილი
მის. ნაძალადევის რაიონი ცინცაძის ქ. N 1

თანამდებობა	გვარი	ხელმოწერა
გენ.დირექტორი	მ. გაგნიძე	
მთ. არქიტ.	მ. გაგნიძე	
შეასრულა	მ. შელეკიძე	
შეამოწმა		

მისამართი
თბილისი,
შ.ცინცაძის, გ.საakaძის და სანერგეს ქუჩებს შორის

მასშტაბი	1:100
თარიღი	2021

სტადია	ფურცელი	ფურცლები
მ.პ		

შეთანხმებული ესკიზის მიხედვით დაკორექტირებული
B და C ბლოკის პროექტი

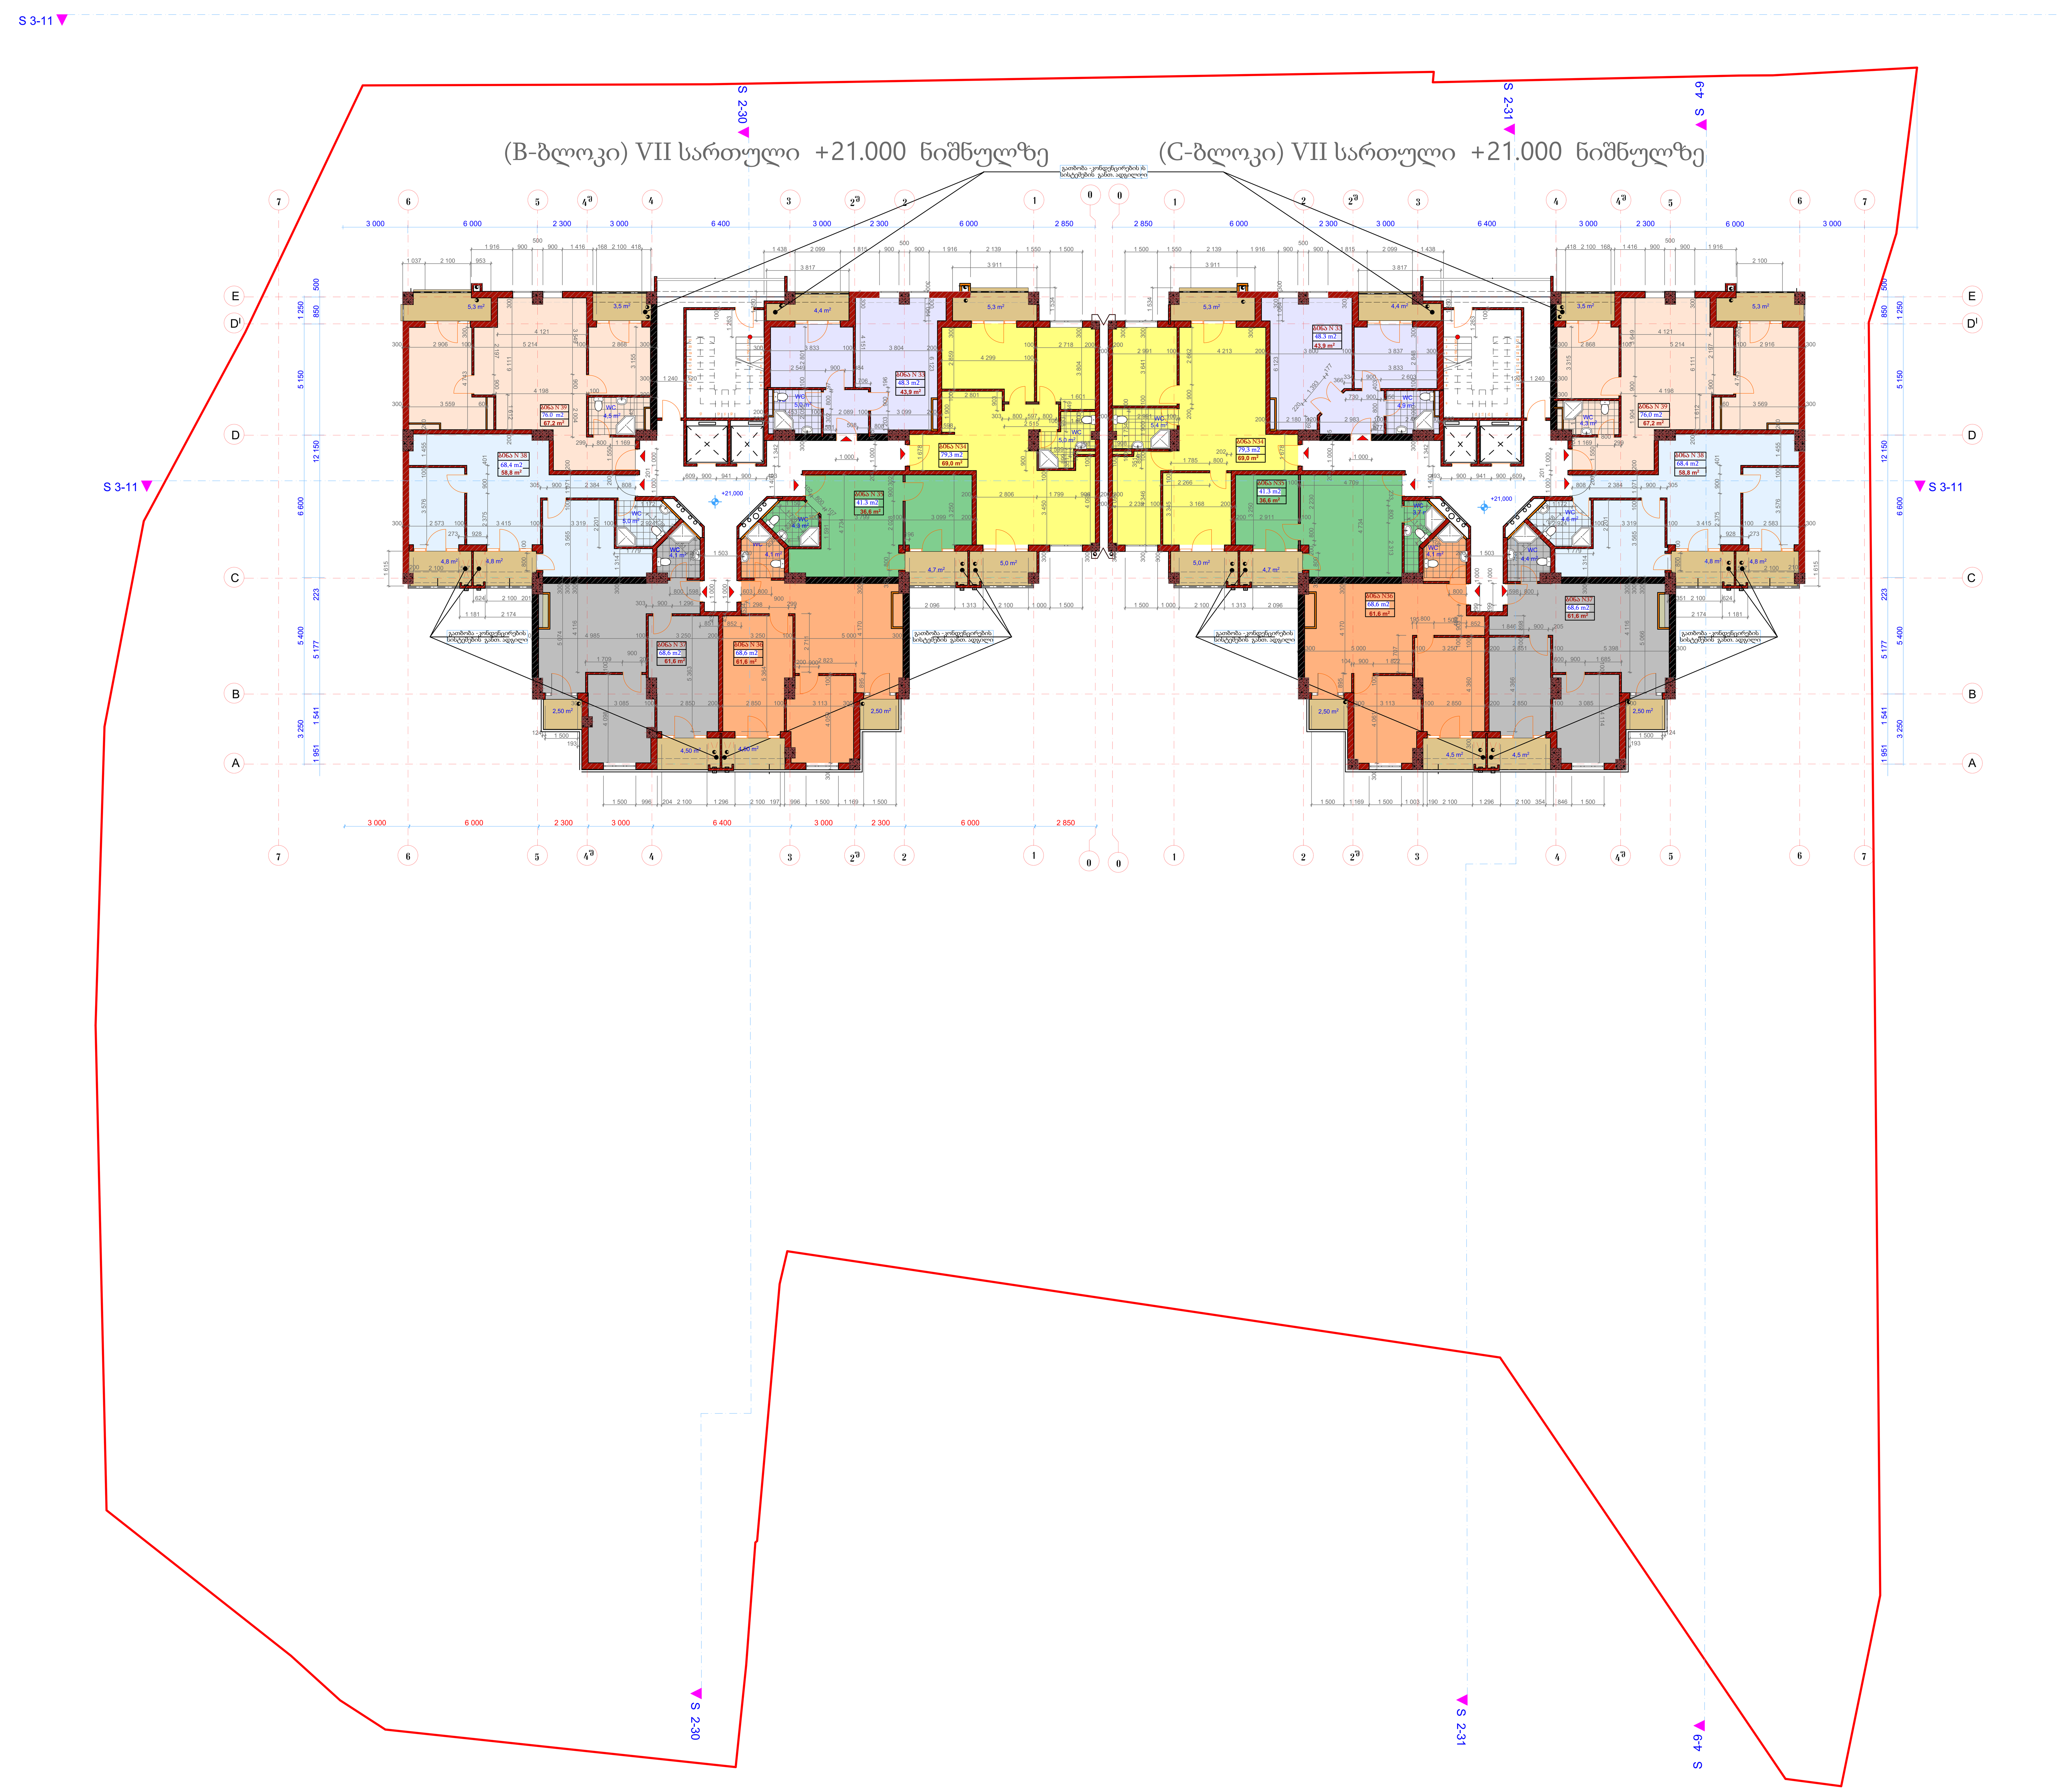

ფორმატი	დაკვეთა №	ფაილის სახელი
AA -1		

ექსპლიკაცია:

ზუკჩიშეშ ფპტშთმტუიშ

თუტშთმტუიშჟ

ჭჩქუიშ ქჩსუქზდშფ ქქ–თშ

 შ.პ.ს მეგა არტს

MEGA ARTS 404876728

L.T.D MEGA ARTS

შემსრულებელი

შეზღუდული პასუხისმგებლობის საზოგადოება

პროექტის სახელწოდება

მრავალფუნქციური შენობა
(სავაჭრო; საოფისე; საცხოვრებელი)
კორექტირებული პროექტის
B და C ბლოკების ნაწილობრივი ცვლილება

დამკვეთი:

შ.პ.ს."ტეტრა"

დირექტორი: დიმიტრი ჩარგეიშვილი

მის. ნაძალადევის რაიონი ცინცაძის ქ. N 1

თანამდებობა	გვარი	ხელმოწერა
გენ.დირექტორი	მ. გაბნიძე	
მთ. არქიტ.	მ. გაბნიძე	
შეასრულა	მ. შელეკიძე	
შეამოწმა		

მისამართი
თბილისი,
შ.ცინცაძის, გ.სააკაძის და სანერგეს ქუჩებს შორის

მასშტაბი	1:100
თარიღი	2021

სტადია	ფურცელი	ფურცლები
მ.პ		

შეთანხმებული ესკიზის მიხედვით დაკორექტირებული
B და C ბლოკის პროექტი



ფორმატი	დაკვეთა №	ფაილის სახელი
AA -1		

ექსპლიკაცია:

შ.პ.ს მეგა არტს

MEGA ARTS 404876728

L.T.D MEGA ARTS

შემსრულებელი

შეზღუდული პასუხისმგებლობის საზოგადოება

პროექტის სახელწოდება

მრავალფუნქციური შენობა
(სავაჭრო; საოფისე; საცხოვრებელი)
კორექტირებული პროექტის
B და C ბლოკების ნაწილობრივი ცვლილება

დამკვეთი:

შ.პ.ს."ტეტრა"

დირექტორი: დიმიტრი ჩარგეიშვილი

მის. ნაძალადევის რაიონი ცინცაძის ქ. N 1

თანამდებობა	გვარი	ხელმოწერა
გენ.დირექტორი	მ. გაგნიძე	
მთ. არქიტ.	მ. გაგნიძე	
შეასრულა	მ. შელეკიძე	
შეამოწმა		

მისამართი
თბილისი,
შ.ცინცაძის, გ.სააკაძის და სანერგეს ქუჩებს შორის

მასშტაბი	1:100
თარიღი	2021

სტადია	ფურცელი	ფურცლები
მ.პ		

შეთანხმებული ესკიზის მიხედვით დაკორექტირებული
B და C ბლოკის პროექტი

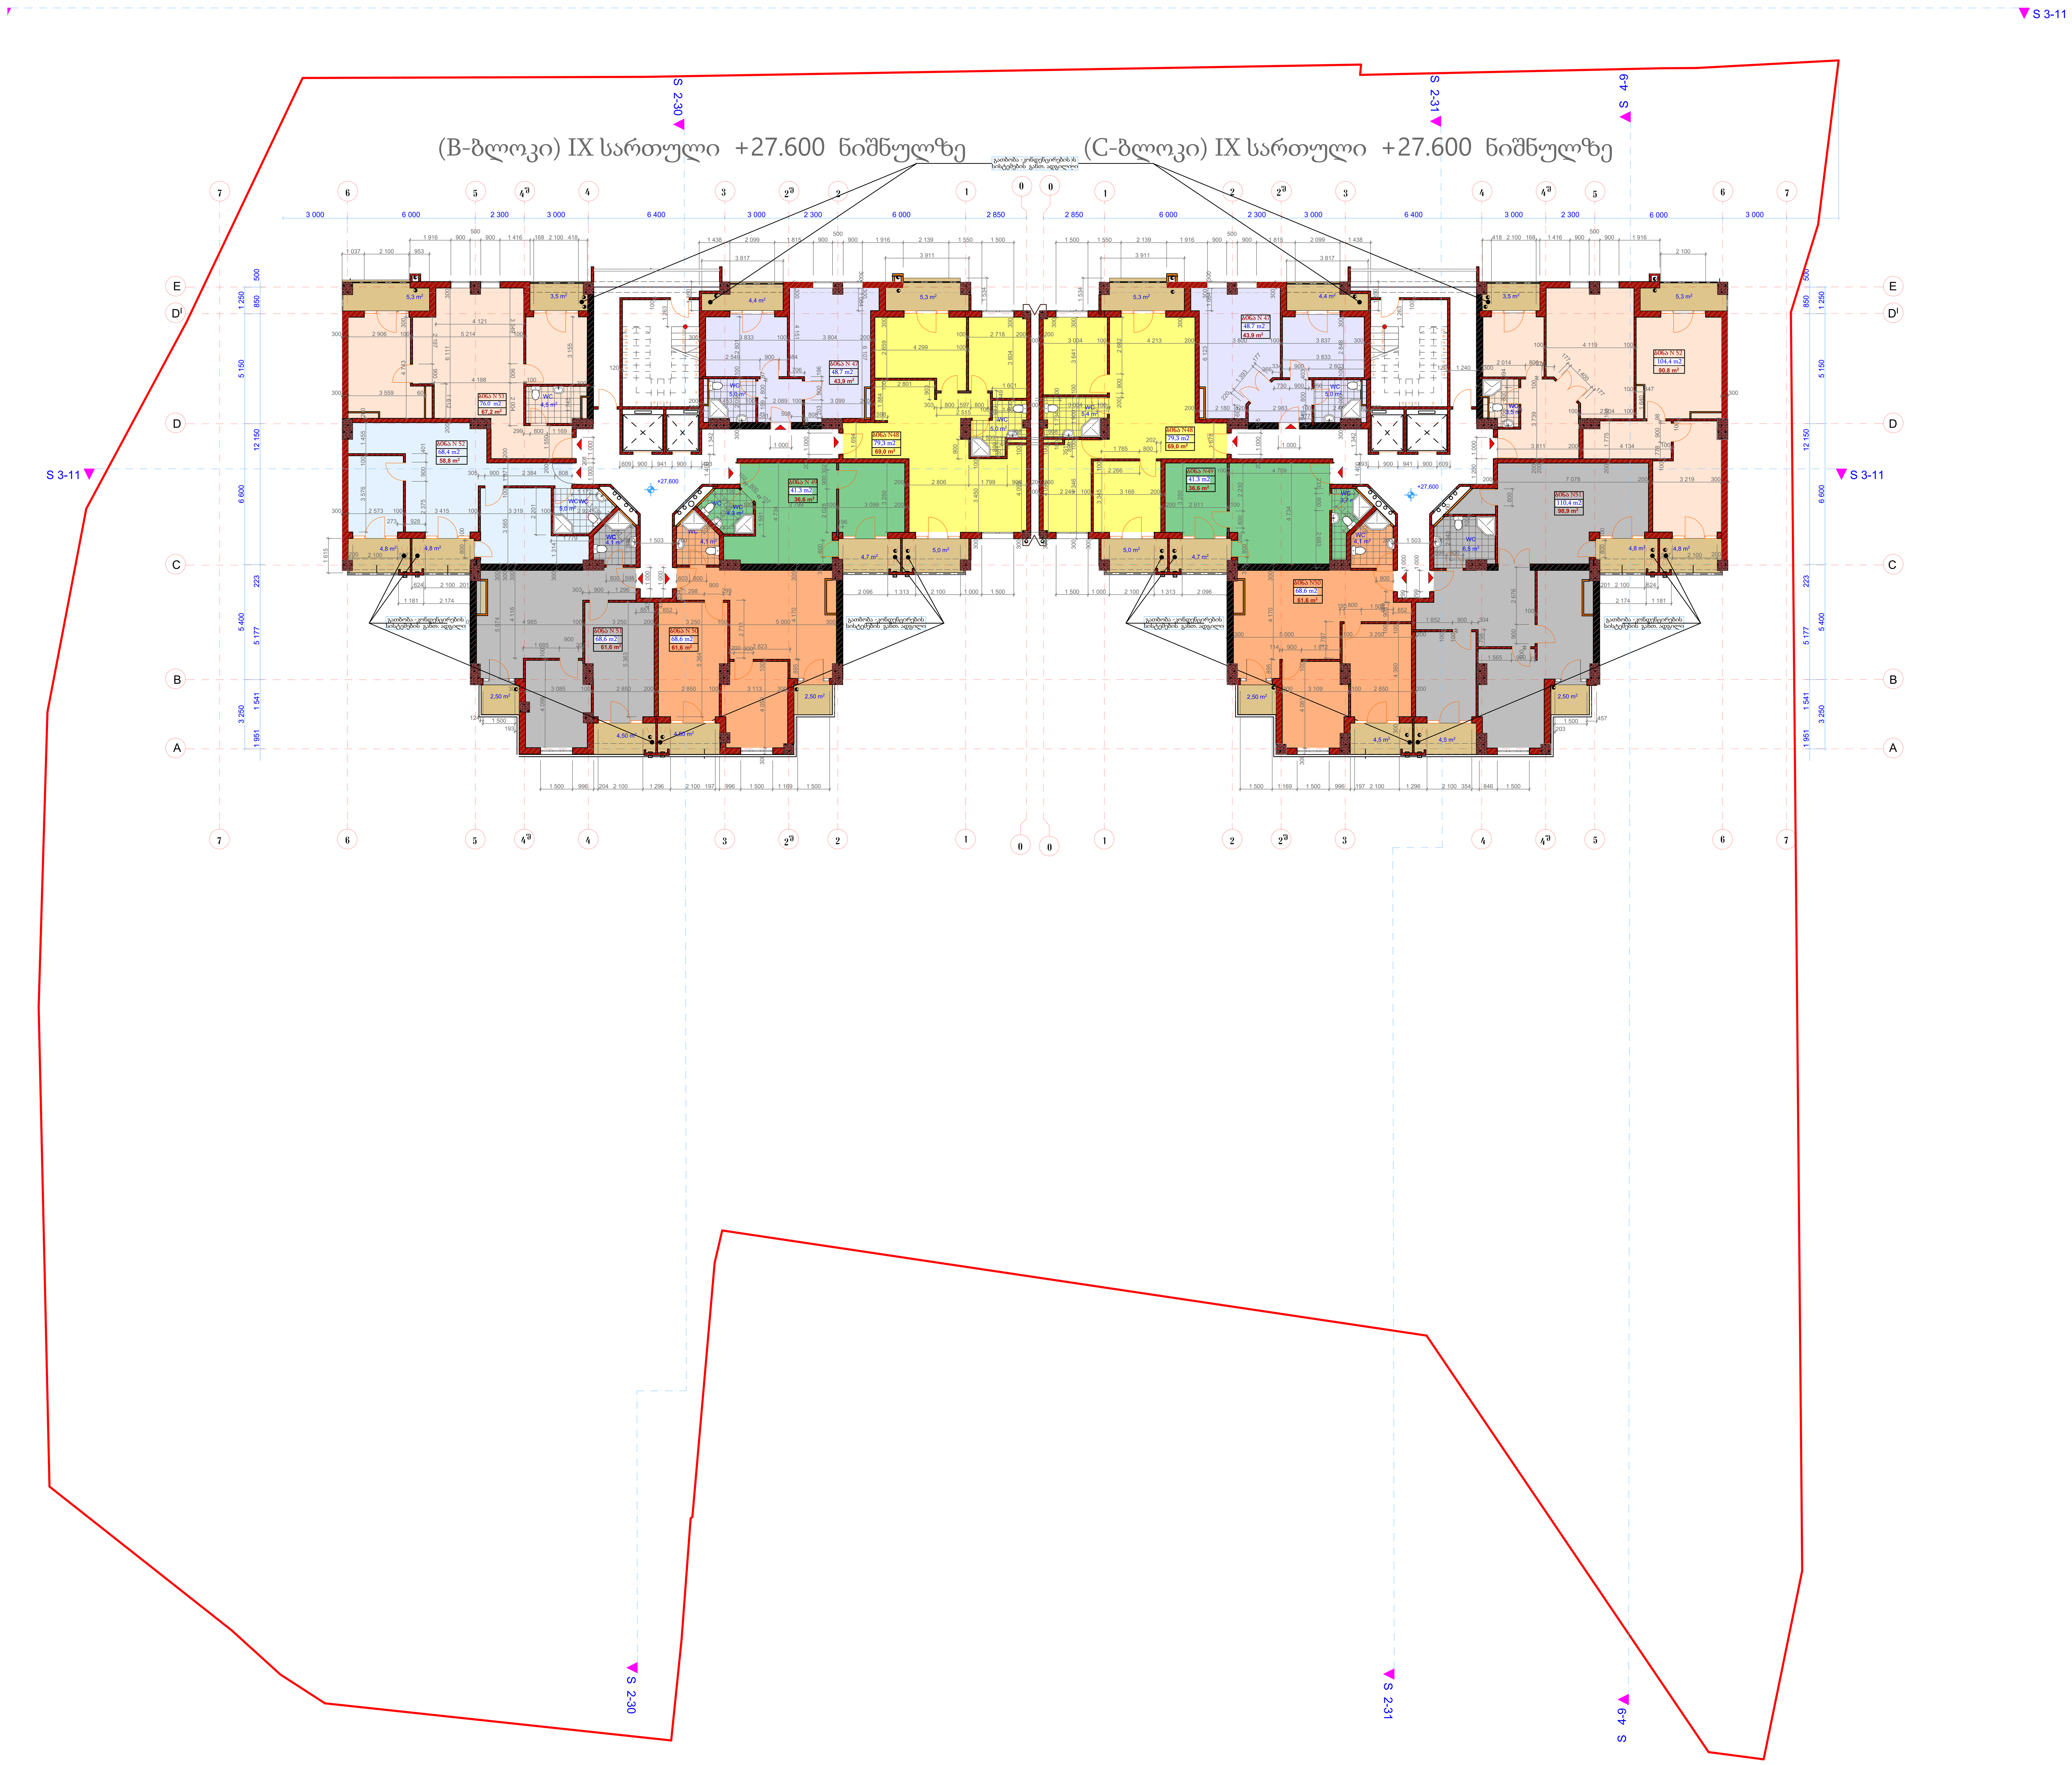

ფორმატი	დაკვეთა №	ფაილის სახელი
AA -1		

ექსპლიკაცია:

შ.პ.ს მეგა არტს
MEGA ARTS 404876728
L.T.D MEGA ARTS

შემსრულებელი
შეზღუდული პასუხისმგებლობის საზოგადოება

პროექტის სახელწოდება

მრავალფუნქციური შენობა
(სავაჭრო; საოფისე; საცხოვრებელი)
კორექტირებული პროექტის
B და C ბლოკების ნაწილობრივი ცვლილება

დამკვეთი:
შ.პ.ს."ტეტრა"
დირექტორი: დიმიტრი ჩარგეიშვილი
მის. ნაძალადევის რაიონი ცინცაძის ქ. N 1

თანამდებობა	გვარი	ხელმოწერა
გენ.დირექტორი	მ. გაბნიძე	
მთ. არქიტ.	მ. გაბნიძე	
შეასრულა	მ. შელეკიძე	
შეამოწმა		

მისამართი
თბილისი,
შ.ცინცაძის, გ.სააკაძის და სანერგეს ქუჩებს შორის

მასშტაბი	1:100
თარიღი	2021

სტადია	ფურცელი	ფურცლები
მ.კ		

შეთანხმებული ესკიზის მიხედვით დაკორექტირებული
B და C ბლოკის პროექტი



ფორმატი	დაკვეთა №	ფაილის სახელი
AA -1		

ექსპლიკაცია:

შ.პ.ს მეგა არტს

MEGA ARTS 404876728

L.T.D MEGA ARTS

შემსრულებელი

შეზღუდული პასუხისმგებლობის საზოგადოება

პროექტის სახელწოდება

მრავალფუნქციური შენობა
(სავაჭრო; საოფისე; საცხოვრებელი)
კორექტირებული პროექტის
B და C ბლოკების ნაწილობრივი ცვლილება

დამკვეთი:

შ.პ.ს."ტეტრა"

დირექტორი: დიმიტრი ჩარგეიშვილი

მის. ნაძალადევის რაიონი ცინცაძის ქ. N 1

თანამდებობა	გვარი	ხელმოწერა
გენ.დირექტორი	მ. გაგნიძე	
მთ. არქიტ.	მ. გაგნიძე	
შეასრულა	მ. შელეკიძე	
შეამოწმა		

მისამართი
თბილისი,
შ.ცინცაძის, გ.სააკაძის და სანერგეს ქუჩებს შორის

მასშტაბი	1:100
თარიღი	2021

სტადია	ფურცელი	ფურცლები
მ.პ		

შეთანხმებული ესკიზის მიხედვით დაკორექტირებული
B და C ბლოკის პროექტი



ფორმატი	დაკვეთა №	ფაილის სახელი
AA -1		

ექსპლიკაცია:

შ.პ.ს მეგა არტს

MEGA ARTS 404876728

L.T.D MEGA ARTS

შემსრულებელი

შეზღუდული პასუხისმგებლობის საზოგადოება

პროექტის სახელწოდება

მრავალფუნქციური შენობა
(სავაჭრო; საოფისე; საცხოვრებელი)
კორექტირებული პროექტის
B და C ბლოკების ნაწილობრივი ცვლილება

დამკვეთი:

შ.პ.ს."ტეტრა"

დირექტორი: დიმიტრი ჩარგეიშვილი

მის. ნაძალადევის რაიონი ცინცაძის ქ. N 1

თანამდებობა	გვარი	ხელმოწერა
გენ.დირექტორი	მ. ბაბნიძე	
მთ. არქიტ.	მ. ბაბნიძე	
შეასრულა	მ. შელეკიძე	
შეამოწმა		

მისამართი
თბილისი,
შ.ცინცაძის, გ.სააკაძის და სანერგეს ქუჩებს შორის

მასშტაბი	1:100
თარიღი	2021

სტადია	ფურცელი	ფურცლები
მ.პ		

შეთანხმებული ესკიზის მიხედვით დაკორექტირებული
B და C ბლოკის პროექტი

(B-ბლოკი)XII სართული +37.500 ნიშნულზე

(C-ბლოკი) XII სართული +37.500 ნიშნულზე



ფორმატი	დაკვეთა №	ფაილის სახელი
AA -1		

ექსპლიკაცია:

შ.პ.ს მეგა არტს

MEGA ARTS 404876728

L.T.D MEGA ARTS

შემსრულებელი

შეზღუდული პასუხისმგებლობის საზოგადოება

პროექტის სახელწოდება

მრავალფუნქციური შენობა
(სავაჭრო; საოფისე; საცხოვრებელი)
კორექტირებული პროექტის
B და C ბლოკების ნაწილობრივი ცვლილება

დამკვეთი:

შ.პ.ს."ტეტრა"

დირექტორი: დიმიტრი ჩარბეიშვილი

მის. ნაძალადევის რაიონი ცინცაძის ქ. N 1

თანამდებობა	გვარი	ხელმოწერა
გენ.დირექტორი	მ. ბაბნიძე	
მთ. არქიტ.	მ. ბაბნიძე	
შეასრულა	მ. შელეკიძე	
შეამოწმა		

მისამართი
თბილისი,
შ.ცინცაძის, გ.სააკაძის და სანერგეს ქუჩებს შორის

მასშტაბი	1:100
თარიღი	2021

სტადია	ფურცელი	ფურცლები
მ.პ		

შეთანხმებული ესკიზის მიხედვით დაკორექტირებული
B და C ბლოკის პროექტი



ფორმატი	დაკვეთა №	ფაილის სახელი
AA -1		

ექსპლიკაცია:

ზუკწიუმუ ფპტუთმტუიუ

თუტუთმტუიუჟ

ჭწქუიუ ქწსუქზდუფ ქქ-თუ

შ.პ.ს მეგა არტს

MEGA ARTS 404876728

L.T.D MEGA ARTS

შემსრულებელი

შეზღუდული პასუხისმგებლობის საზოგადოება

პროექტის სახელწოდება

მრავალფუნქციური შენობა
(სავაჭრო; საოფისე; საცხოვრებელი)
კორექტირებული პროექტის
B და C ბლოკების ნაწილობრივი ცვლილება

დამკვეთი:

შ.პ.ს."ტეტრა"

დირექტორი: დიმიტრი ჩარგეიშვილი

მის. ნაძალადევის რაიონი ცინცაძის ქ. N 1

თანამდებობა	გვარი	ხელმოწერა
გენ.დირექტორი	მ. გაგნიძე	
მთ. არქიტ.	მ. გაგნიძე	
შეასრულა	მ. შელეკიძე	
შეამოწმა		

მისამართი
თბილისი,
შ.ცინცაძის, გ.სააკაძის და სანერგეს ქუჩებს შორის

მასშტაბი	1:100
თარიღი	2021

სტადია	ფურცელი	ფურცლები
მ.პ		

შეთანხმებული ესკიზის მიხედვით დაკორექტირებული B და C ბლოკის პროექტი

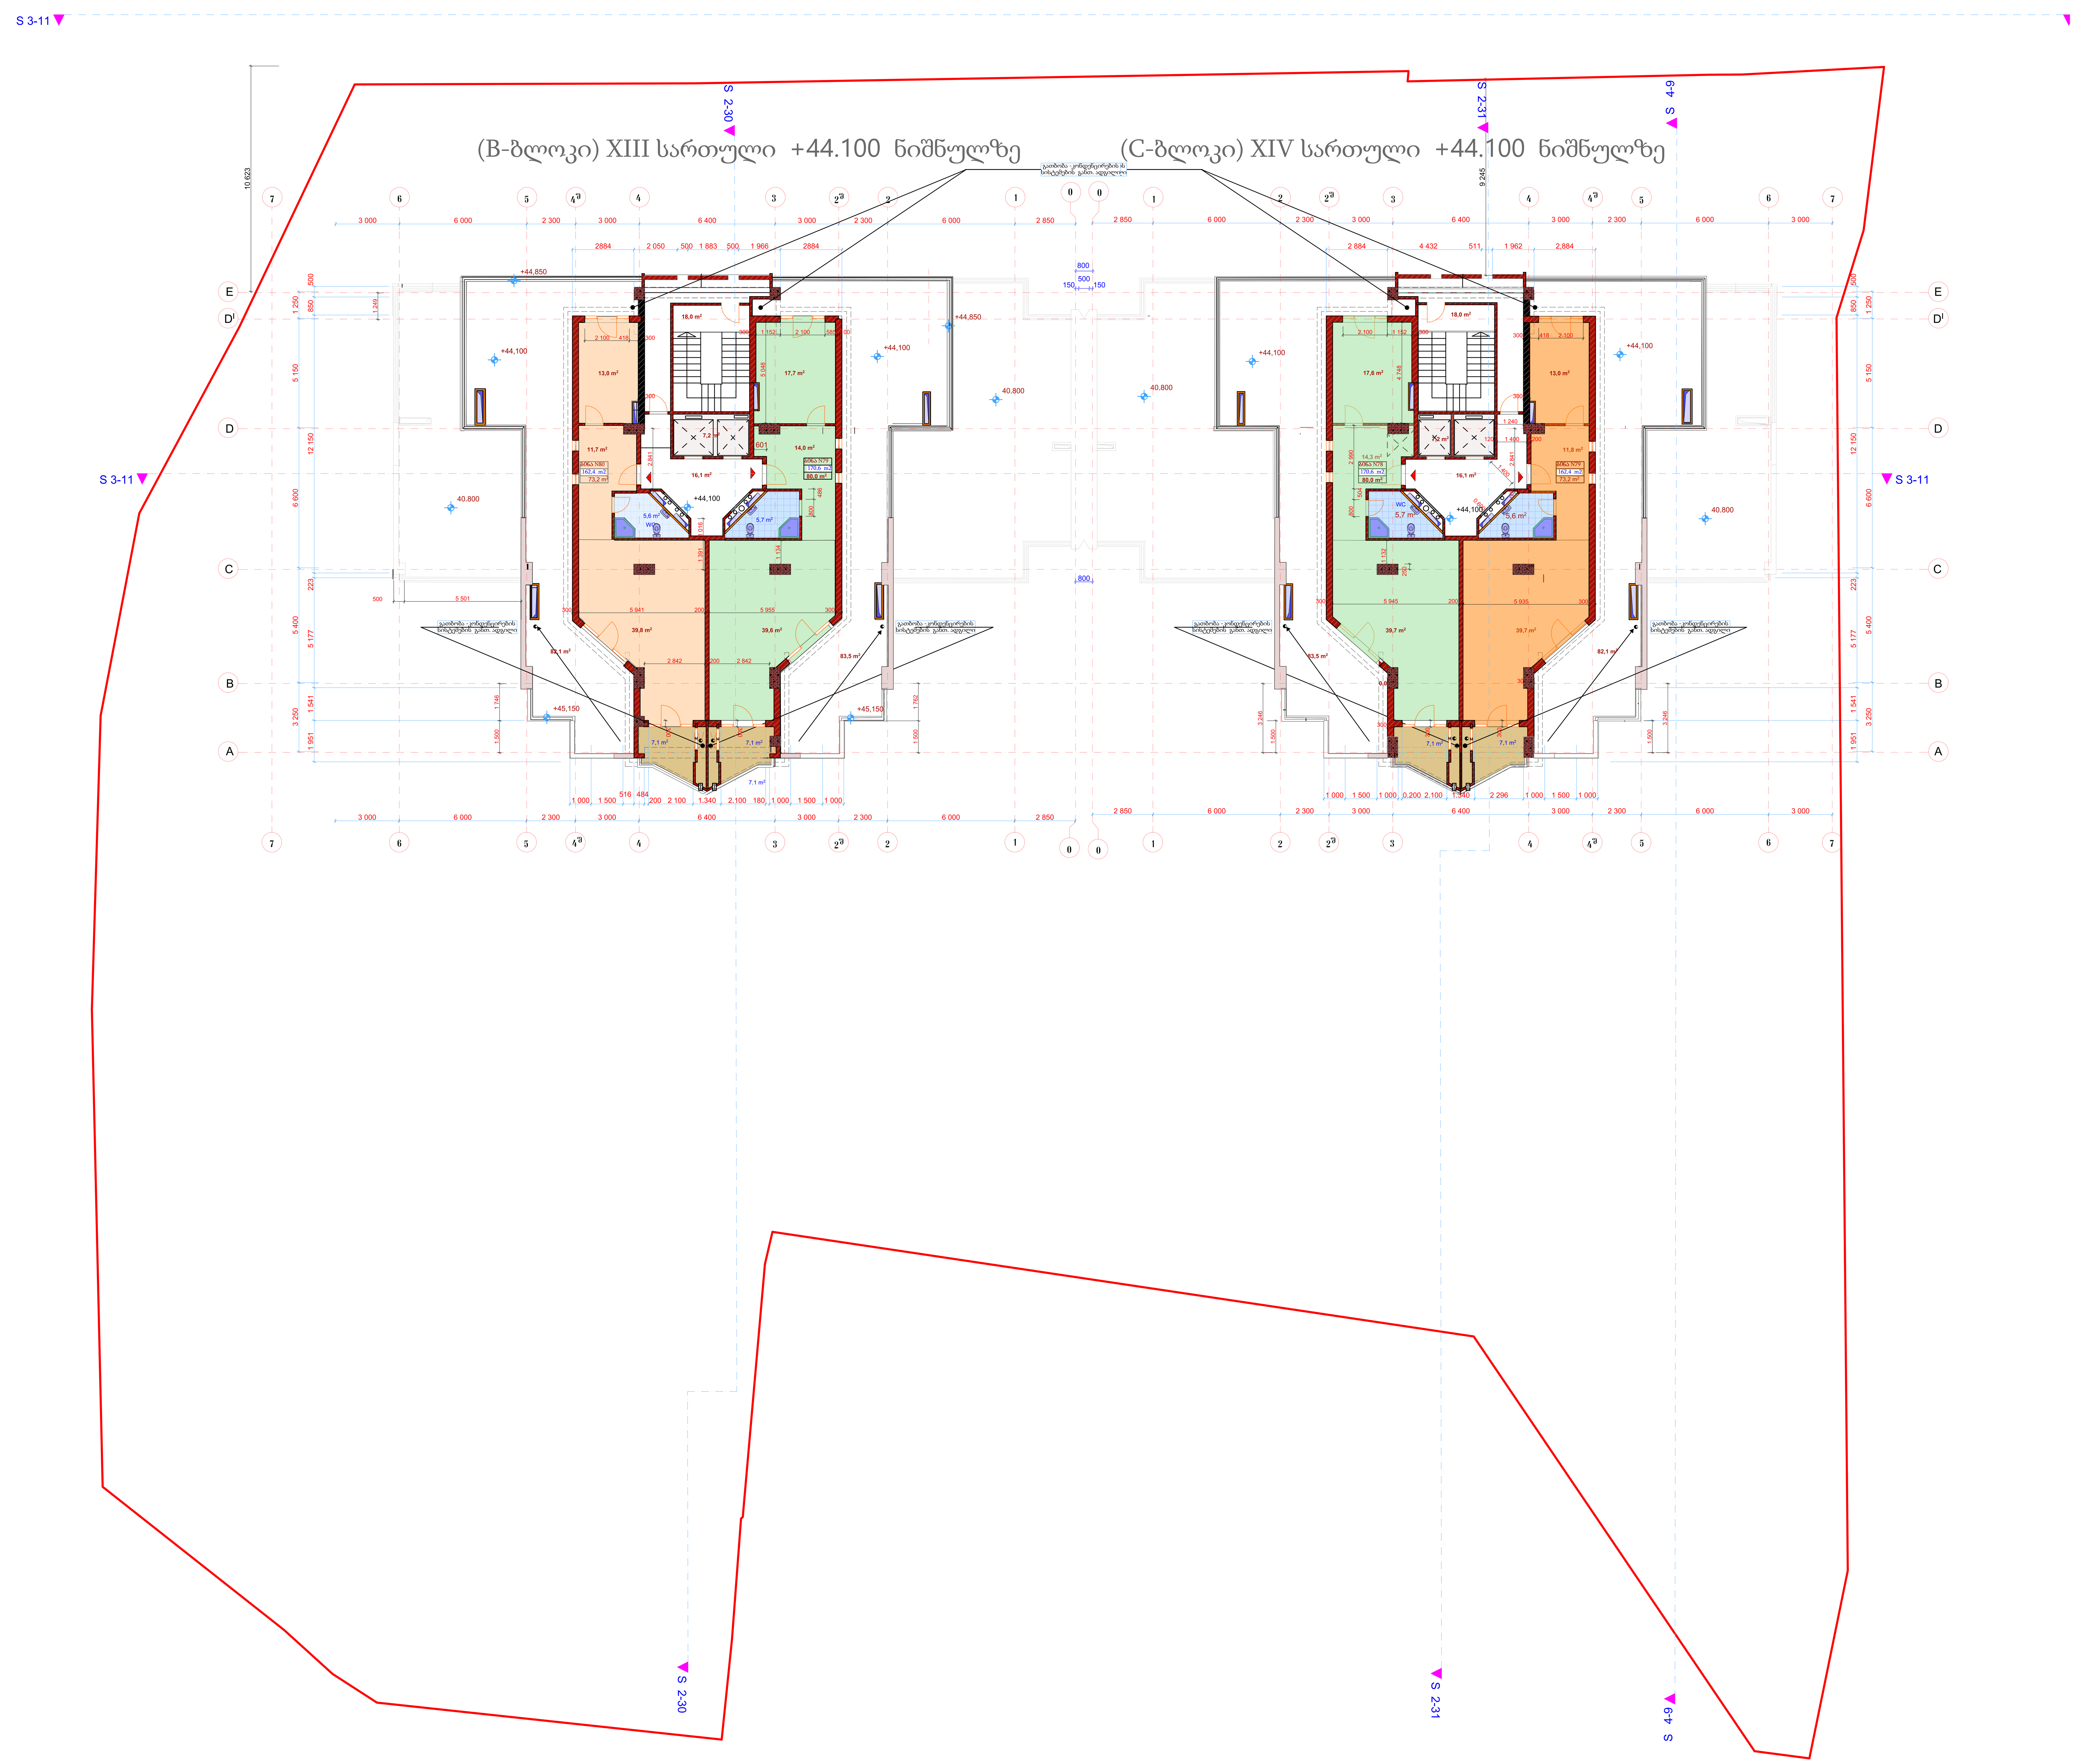

ფორმატი	დაკვეთა №	ფაილის სახელი
AA -1		

ექსპლიკაცია:

ზუკწიშეშ ფპტშომტუიშ

ოუტშომტუიშჟ

ჭწქუიშ ქწსუქგდშფ ქქ-ოშ

შ.პ.ს მეგა არტს

MEGA ARTS 404876728

L.T.D MEGA ARTS

შემსრულებელი

შეზღუდული პასუხისმგებლობის საზოგადოება

პროექტის სახელწოდება

მრავალფუნქციური შენობა
(სავაჭრო; საოფისე; საცხოვრებელი)
კორექტირებული პროექტის
B და C ბლოკების ნაწილობრივი ცვლილება

დამკვეთი:

შ.პ.ს."ტეტრა"

დირექტორი: დიმიტრი ჩარგეიშვილი

მის. ნაძალადევის რაიონი ცინცაძის ქ. N 1

თანამდებობა	გვარი	ხელმოწერა
გენ.დირექტორი	მ. გაბნიძე	
მთ. არქიტ.	მ. გაბნიძე	
შეასრულა	მ. შელეკიძე	
შეამოწმა		

მისამართი
თბილისი,
შ.ცინცაძის, გ.საკაძის და სანერგეს ქუჩებს შორის

მასშტაბი	1:100
თარიღი	2021

სტადია	ფურცელი	ფურცლები
მ.პ		

შეთანხმებული ესკიზი და დაკორექტირებული პროექტის გადახურვის გეგმა რჩება უცვლელი
B და C ბლოკის პროექტი

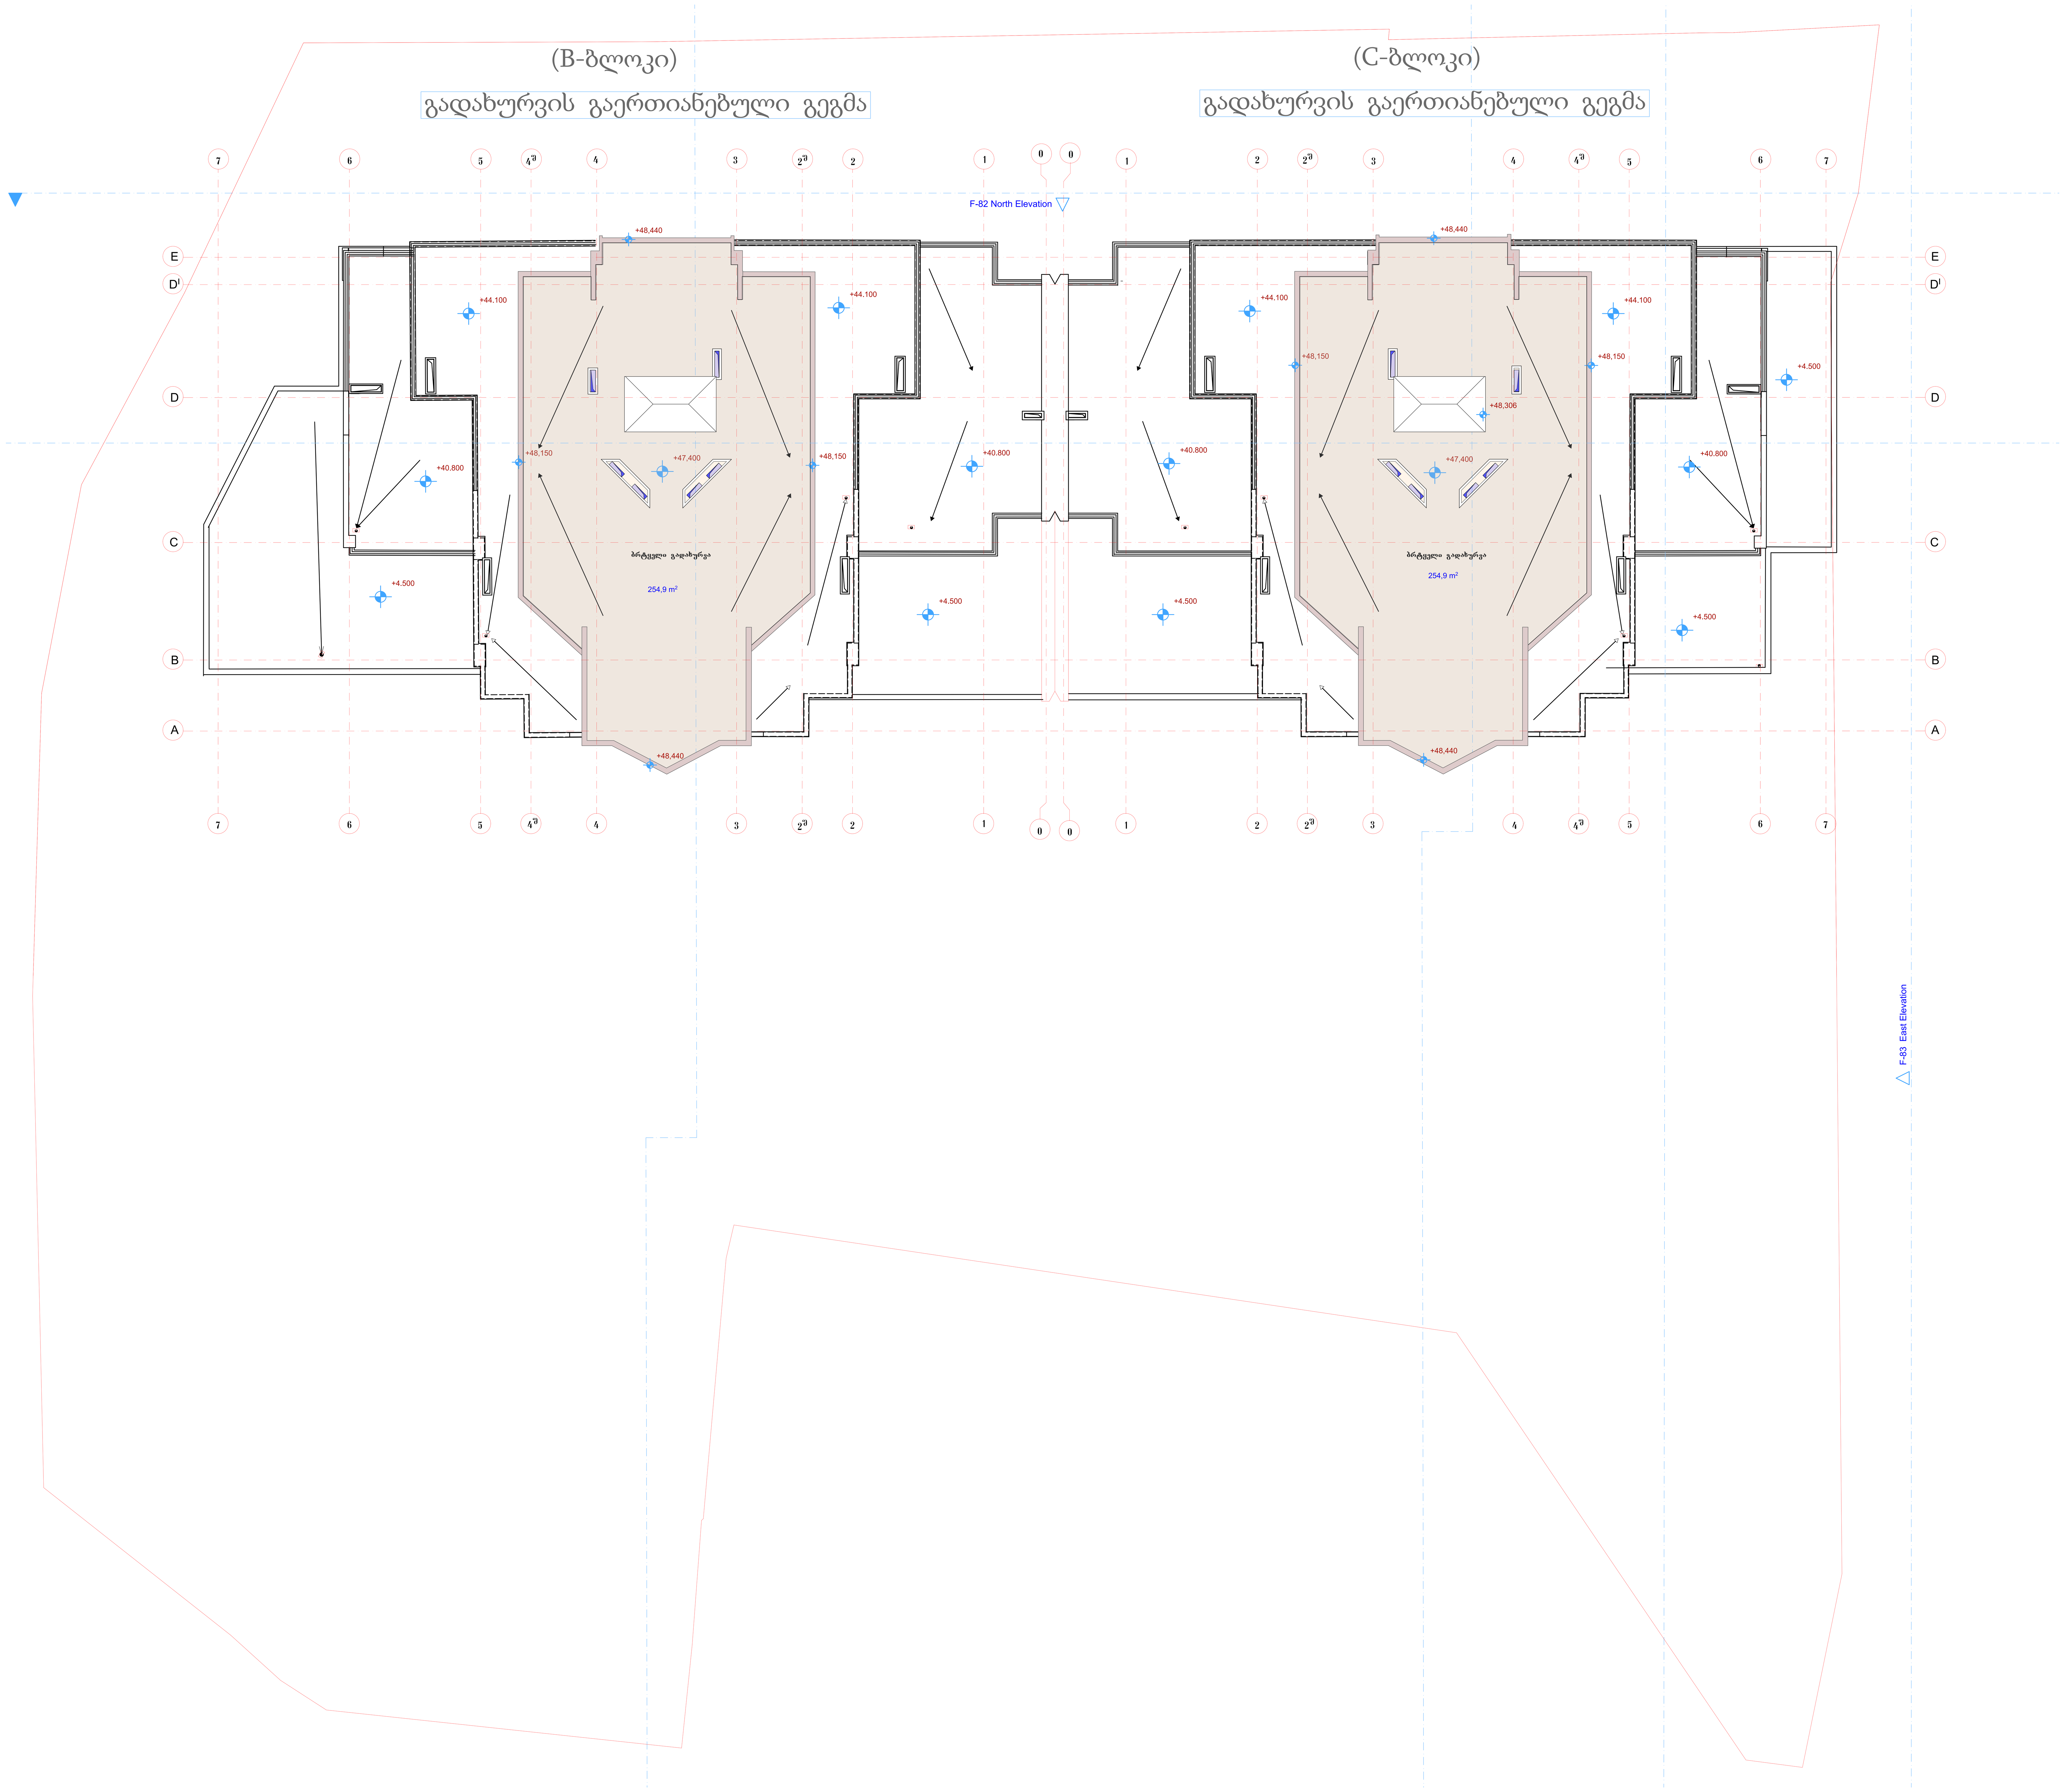

ფორმატი	დაკვეთა №	ფაილის სახელი
AA -1		

ექსპლიკაცია:

შ.პ.ს მეგა არტს

MEGA ARTS 404876728

L.T.D MEGA ARTS

შემსრულებელი

შეზღუდული პასუხისმგებლობის საზოგადოება

პროექტის სახელწოდება

მრავალფუნქციური შენობა
(სავაჭრო; საოფისე; საცხოვრებელი)
კორექტირებული პროექტის
B და C ბლოკების ნაწილობრივი ცვლილება

დამკვეთი:

შ.პ.ს."ტეტრა"

დირექტორი: დიმიტრი ჩარგეიშვილი

მის. ნაძალადევის რაიონი ცინცაძის ქ. N 1

თანამდებობა	გვარი	ხელმოწერა
გენ.დირექტორი	მ. გაგნიძე	
მთ. არქიტ.	მ. გაგნიძე	
შეასრულა	მ. შელეკიძე	
შეამოწმა		

მისამართი
თბილისი,
შ.ცინცაძის, გ.სააკაძის და სანერგეს ქუჩებს შორის

მასშტაბი	1:100
თარიღი	2021

სტადია	ფურცელი	ფურცლები
მ.პ		

მრავალფუნქციური შენობა(სავაჭრო; საოფისე; საცხოვრებელი)
შეთანხმებული პროექტი
B და C ბლოკები

2021 წ.

ფორმატი	დოკუმენტის #	ფაილის სახელი
A-3	N 01/14	

ექსპლიკაცია:

პირობითი აღნიშვნები

შენიშვნები:

ზომები მოცემულია მმ-ში

შპს მეგა არტს

MEGA ARTS 404876728

L.T.D MEGA ARTS

შემსრულებელი

შეზღუდული პასუხისმგებლობის საზოგადოება

პროექტის სახელწოდება

მრავალფუნქციური შენობა
(სავაჭრო; საოფისე; საცხოვრებელი)
კორექტირებული პროექტის
B და C ბლოკების ნაწილობრივი ცვლილება

დამკვეთი:

შ.პ.ს."ტექტრა"

დირექტორი: დიმიტრი ჩარგეიშვილი

მახ. ნაძალადევის რაიონი ცინცაძის ქ. N 1

თანამდებობა	გვარი	ხელმოწერა
გენ.დირექტორი	შ. გაგნიძე	
მთ. არქიტ.	შ. გაგნიძე	
შეასრულა		
შეამოწმა		

მისამართი
თბილისი,
შ.ცინცაძის, გ.საკაძის და სანერგეს ქუჩებს შორის

მასშტაბი	1: 100	(B,C-ბლოკი) ავტოსადგომების სართული -3.30 ნიშნულზე
თარიღი	2020	

სტადია	ფურცელი	ფურცლები
მ.პ		

(B-ბლოკი) ავტოსადგომების სართული -3.30 ნიშნულზე

(C-ბლოკი) ავტოსადგომების სართული -3.30 ნიშნულზე

(A-ბლოკი) ავტოსადგომების სართული -4.865 ნიშნულზე

A ბლოკი

რკინაბეტონის არხი

წყალსადენის მაგისტრალი

S-123 S-122 S-111 S 3-8 S 1-4 S-117 S 2-4 S 2.27 S 4-6 S 4-6



ფორმატი	დოკუმენტის #	ფაილის სახელი
A-3	N 01/14	

ექსპლიკაცია:

პირობითი აღნიშვნები

შენიშვნები:

ზომები მოცემულია მმ-ში

შპს მეგა არტს

MEGA ARTS 404876728

L.T.D MEGA ARTS

შემსრულებელი

შეზღუდული პასუხისმგებლობის საზოგადოება

პროექტის სახელწოდება

მრავალფუნქციური შენობა
(სავაჭრო; საოფისე; საცხოვრებელი)
კორექტირებული პროექტის
B და C ბლოკების ნაწილობრივი ცვლილება

დამკვეთი:

შ.პ.ს."ტეტრა"

დირექტორი: დიმიტრი ჩარგეიშვილი

მის. ნიანალაღვის რაიონი ცინცაძის ქ. N 1

თანამდებობა	გვარი	ხელმოწერა
გენ.დირექტორი	მ. გაგნძე	
მთ. არქიტ.	მ. გაგნძე	
შეასრულა		
შეამოწმა		

მასშტაბი
1: 100

თარიღი
2020

(B და C-ბლოკი) I სართული
±0.000;ბს. ნიშ.454.000) ნიშნულზე

სტადია	ფურცელი	ფურცლები
მ.პ		

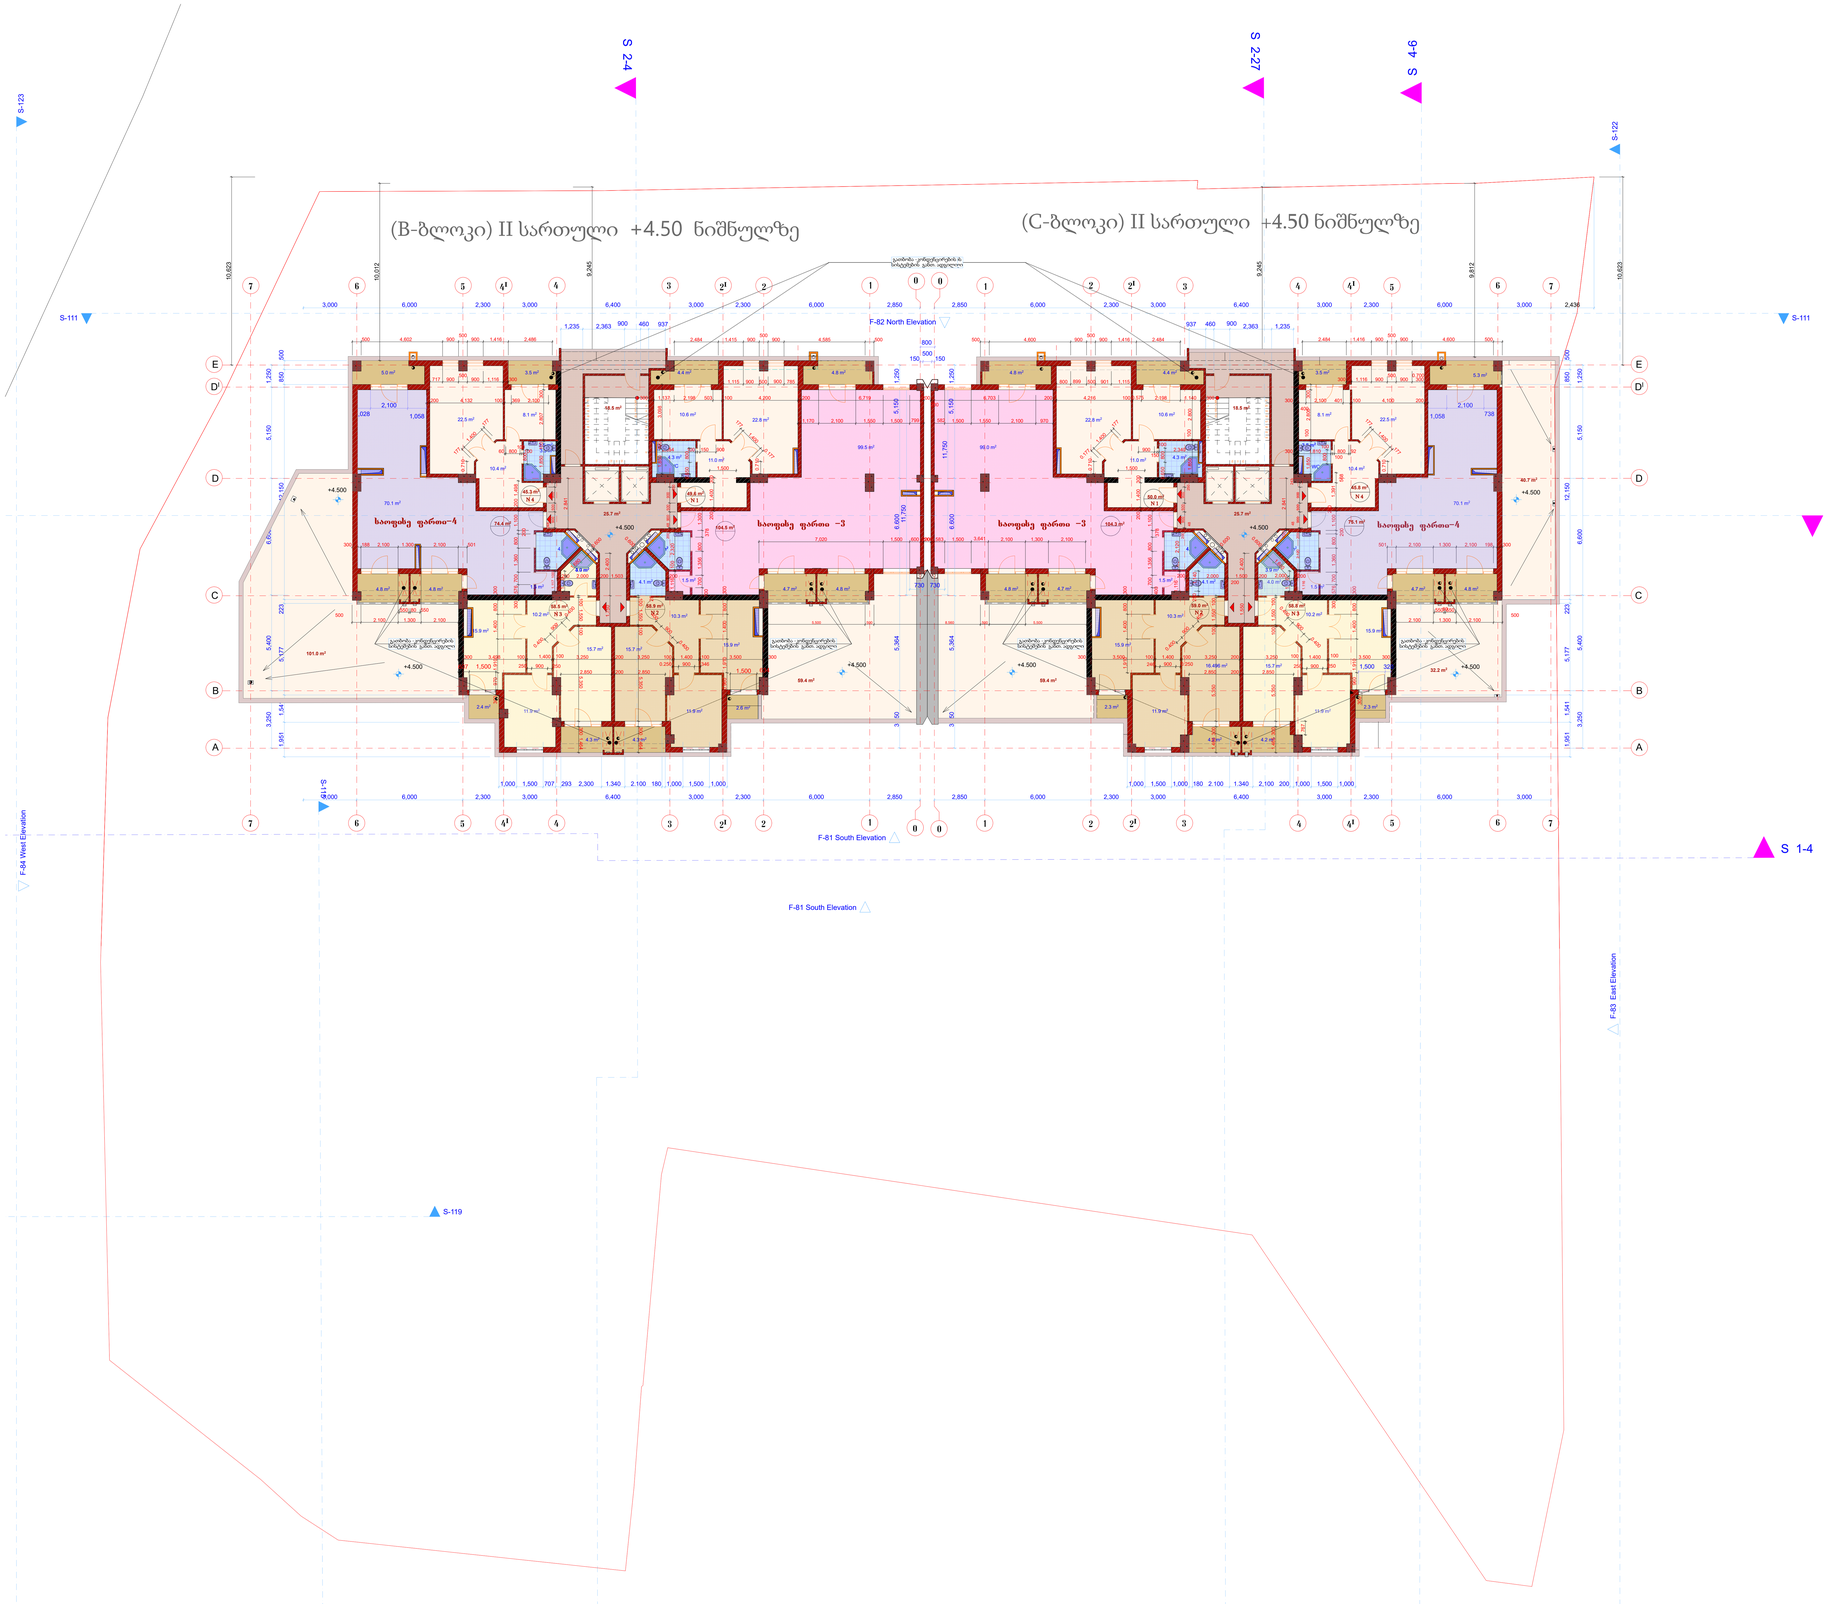

ფორმატი	დოკუმენტის #	ფაილის სახელი
A-3	N 01/14	

ექსპლიკაცია:

პირობითი აღნიშვნები

შენიშვნები:

ზომები მოცემულია მმ-ში

შპს მეგა არტს

შემსრულებელი

შეზღუდული პასუხისმგებლობის საზოგადოება

L.T.D MEGA ARTS

პროექტის სახელწოდება

მრავალფუნქციური შენობა
(სავაჭრო; საოფისე; საცხოვრებელი)
კორექტირებული პროექტის
B და C ბლოკების ნაწილობრივი ცვლილება

დამკვეთი:

შ.პ.ს."ტეტრა"

დირექტორი: დიმიტრი ჩარგეიშვილი

მის. ნაძალადევის რაიონი ცინცაძის ქ. N 1

თანამდებობა	გვარი	ხელმოწერა
გენ.დირექტორი	მ. გავნიძე	
მთ. არქიტ.	მ. გავნიძე	
შეასრულა		
შეამოწმა		

მისამართი
თბილისი,
შ.ცინცაძის, გ.საკაძის და სანერგეს ქუჩებს შორის

მასშტაბი	1: 100	(C-ბლოკი) II სართული +4.50 ნიშნულზე	
თარიღი	2020		
სტადია		ფურცელი	ფურცლები
მპ			

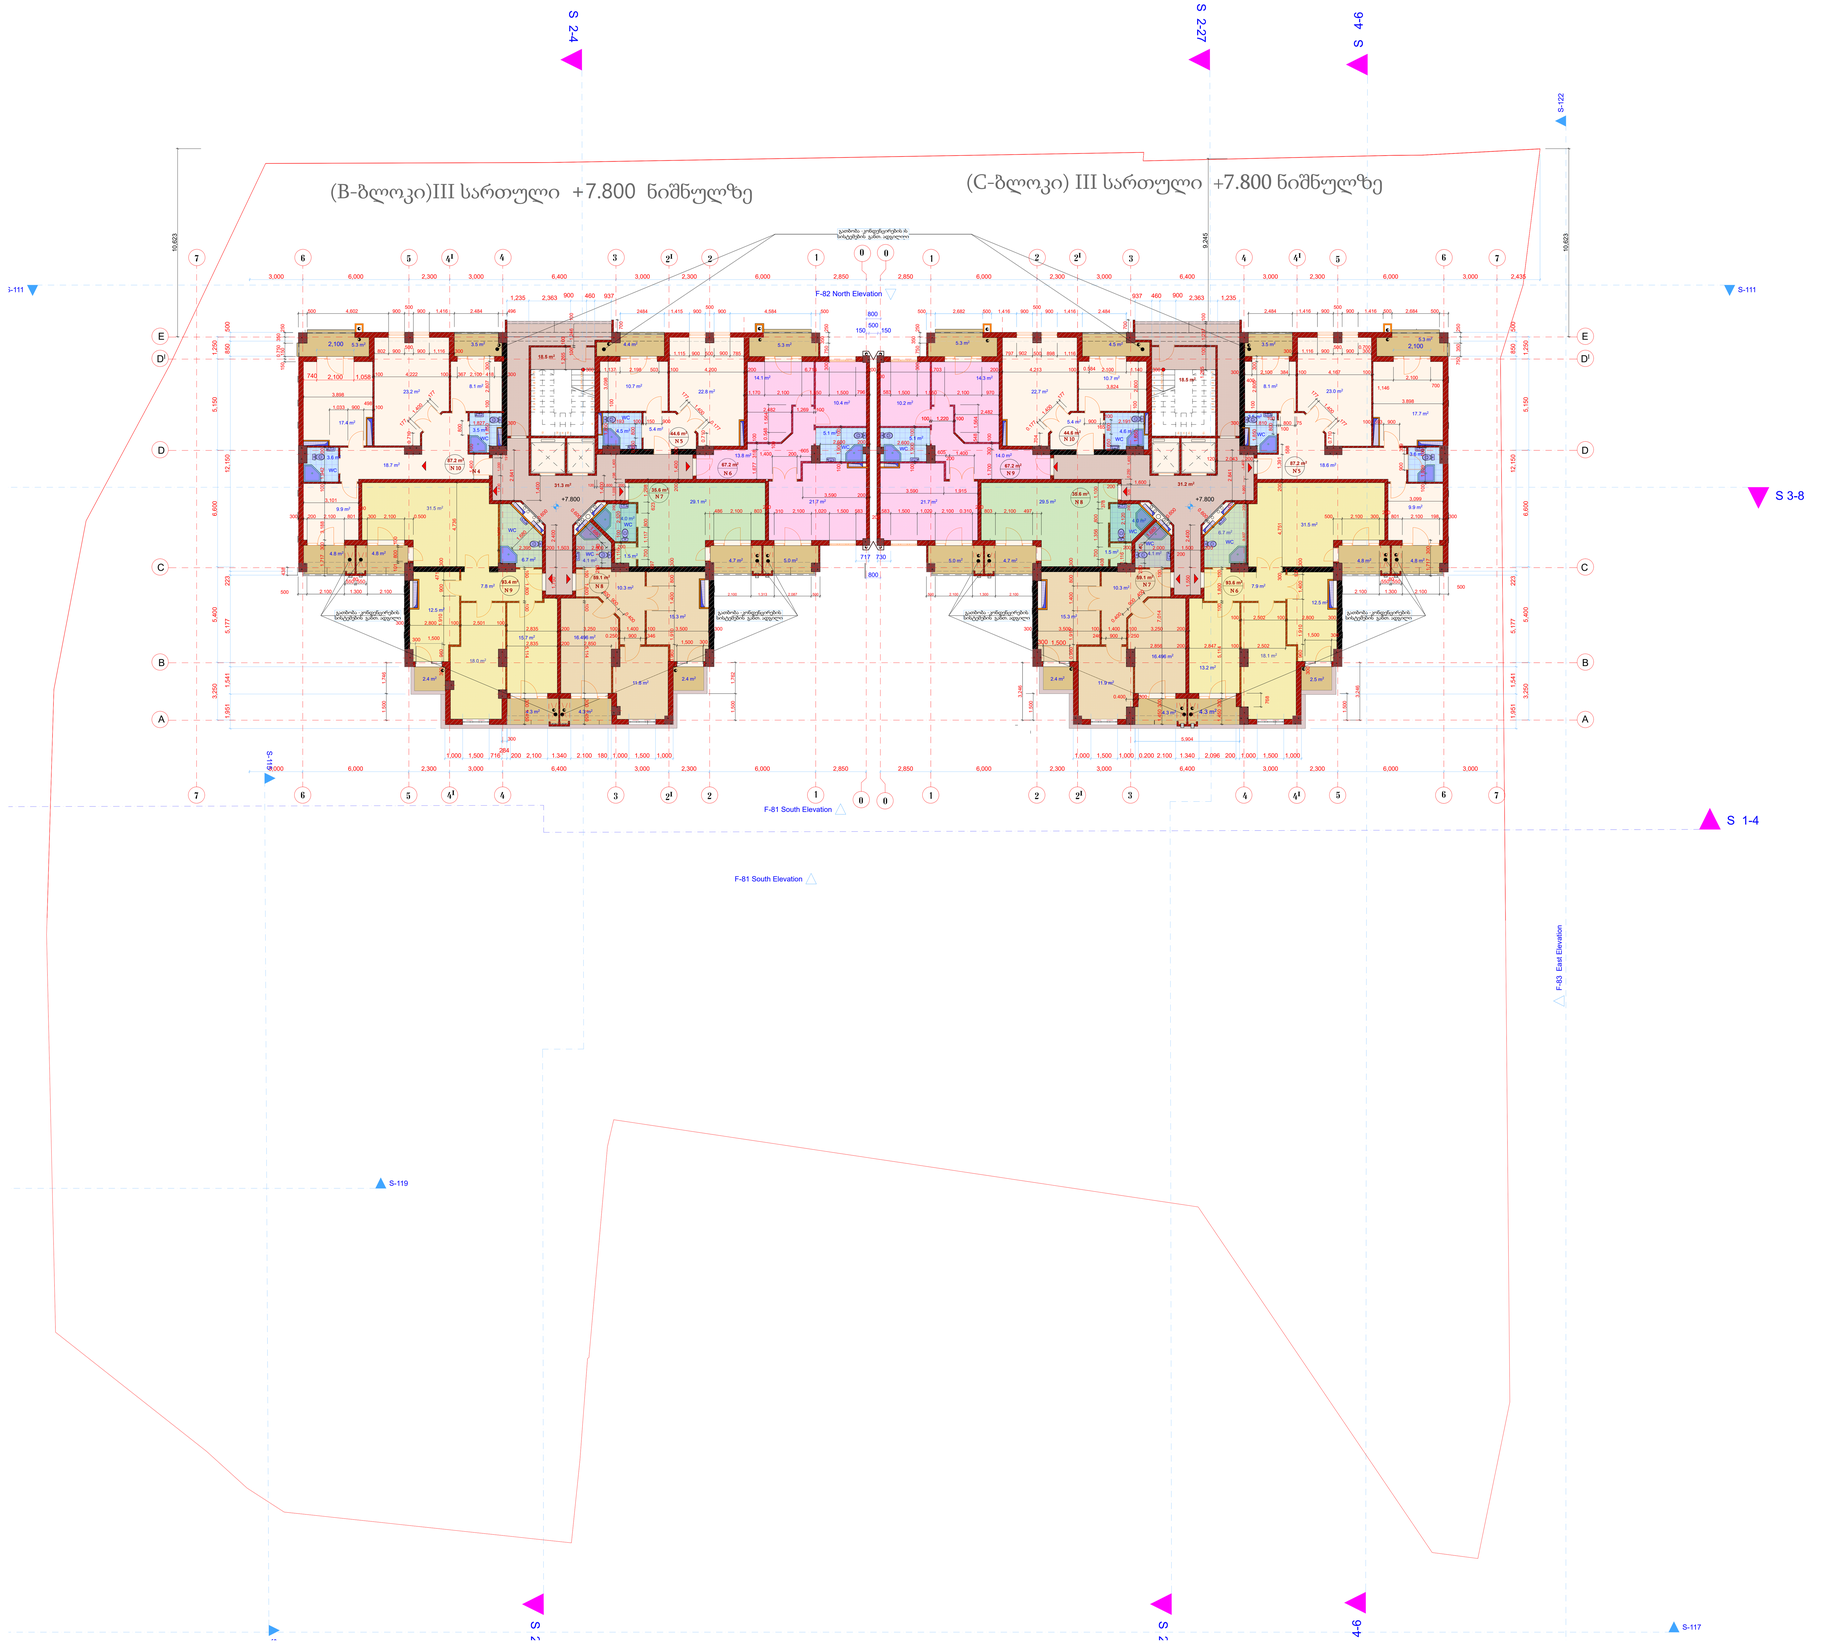

ფორმატი	დოკუმენტის #	ფაილის სახელი
A-3	N 01/14	

ექსპლიკაცია:

პირობითი აღნიშვნები

შენიშვნები:

ზომები მოცემულია მმ-ში

შპს მეგა არტს

შემსრულებელი

შეზღუდული პასუხისმგებლობის საზოგადოება

L.T.D MEGA ARTS

პროექტის სახელწოდება

მრავალფუნქციური შენობა
(სავაჭრო; საოფისე; საცხოვრებელი)
კორექტირებული პროექტის
B და C ბლოკების ნაწილობრივი ცვლილება

დამკვეთი:

შ.პ.ს."ტეტრა"

დირექტორი: დიმიტრი ჩარგეიშვილი

მის. ნაძალადევის რაიონი ცინცაძის ქ. N 1

თანამდებობა	გვარი	ხელმოწერა
გენ.დირექტორი	მ. გავნიძე	
მთ. არქიტ.	მ. გავნიძე	
შეასრულა		
შეამოწმა		

მისამართი
თბილისი,
შ.ცინცაძის, გ.ააკაძის და სანერგეს ქუჩებს შორის

მასშტაბი	1: 100	(B ; C-ბლოკი) III სართული +7.800 ნიშნულზე
თარიღი	2020	

სტადია	ფურცელი	ფურცლები
მპ		

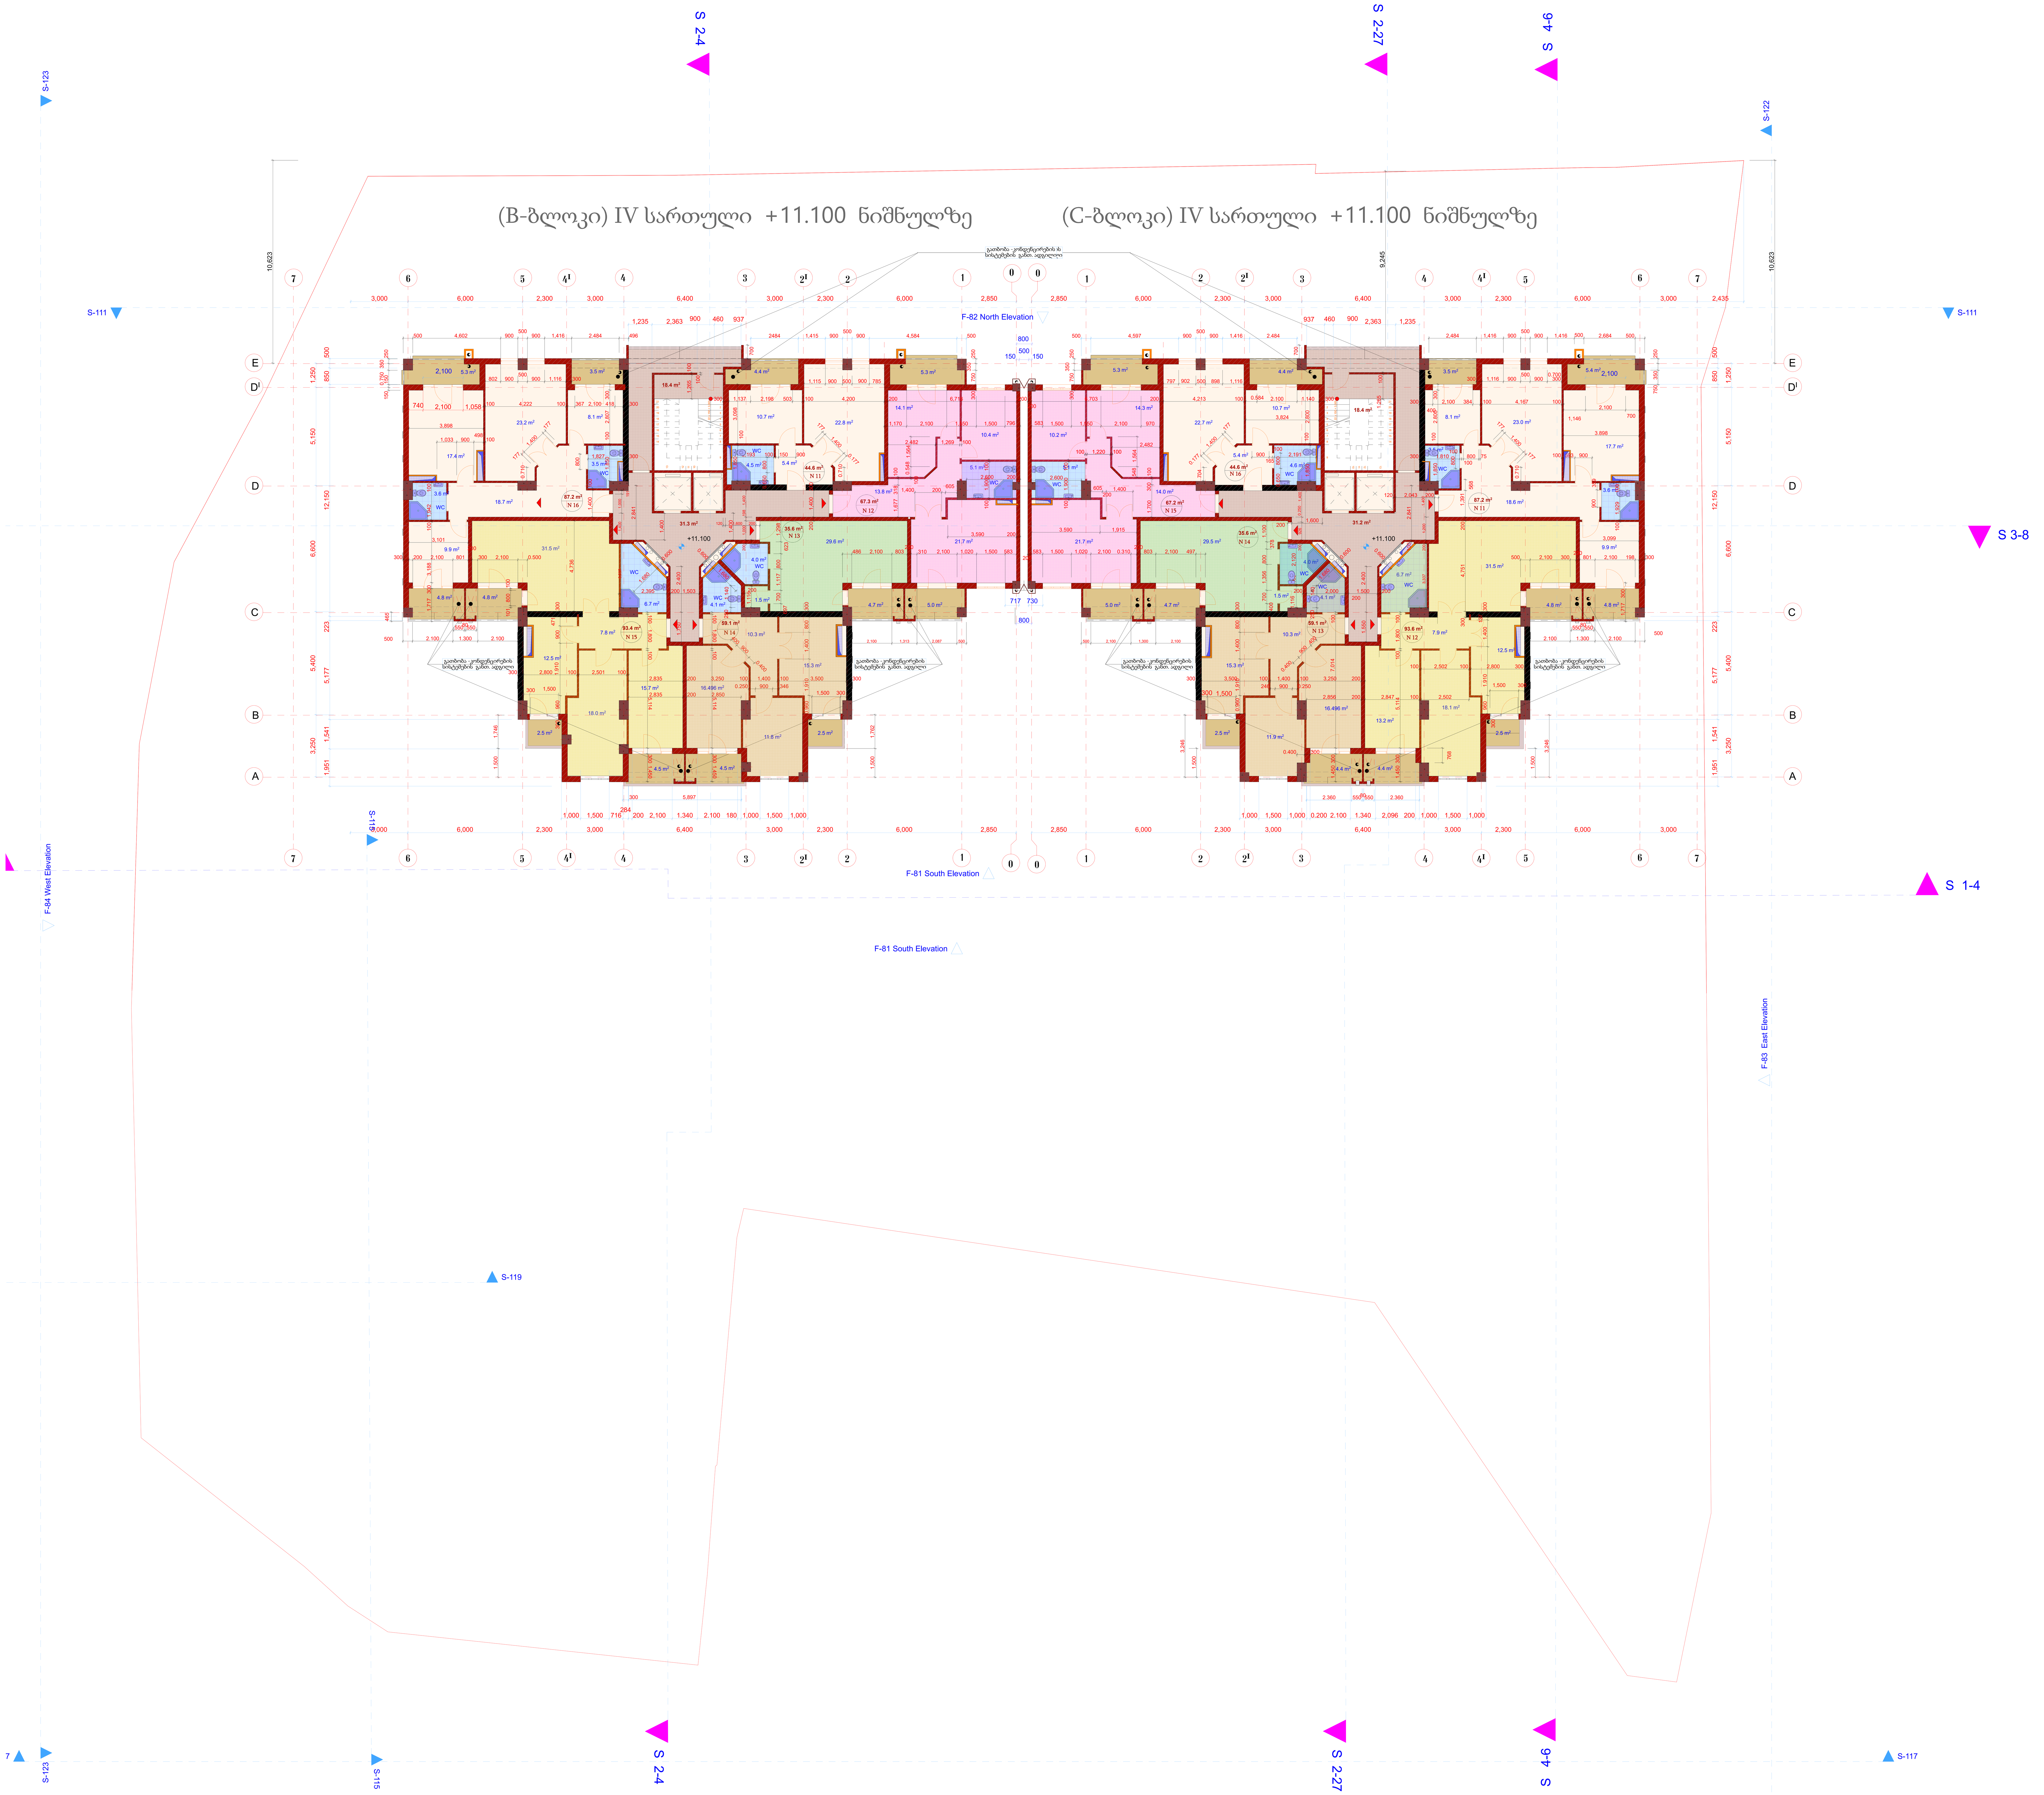

ფორმატი	დაკვეთა #	ფაილის სახელი
A-3	N 01/14	

ექსპლიკაცია:

პირობითი აღნიშვნები

შენიშვნები:

ზომები მოცემულია მმ-ში

შ.პ.ს მეგა არტს

MEGA ARTS 404876728

L.T.D MEGA ARTS

შემსრულებელი

შეზღუდული პასუხისმგებლობის საზოგადოება

პროექტის სახელწოდება

მრავალფუნქციური შენობა
(სავაჭრო; საოფისე; საცხოვრებელი)
კორექტირებული პროექტის
B და C ბლოკების ნაწილობრივი ცვლილება

დამკვეთი:

შ.პ.ს."ტეტრა"

დირექტორი: დიმიტრი ჩარგეიშვილი

მის. ნაძალადევის რაიონი ცინცაძის ქ. N 1

თანამდებობა	გვარი	ხელმოწერა
გენ.დირექტორი	მ. გაგნიძე	
მთ. არქიტ.	მ. გაგნიძე	
შეასრულა		
შეამოწმა		

მისამართი
თბილისი,
შ.ცინცაძის, გ.სააკაძის და სანერგეს ქუჩებს შორის

მასშტაბი	1: 100	(C-ბლოკი) IV სართული +11.100 ნიშნულზე
თარიღი	2020	

სტადია	ფურცელი	ფურცლები
მ.პ		

ფორმატი	დაკვეთა #	ფაილის სახელი
A-3	N 01/14	

ექსპლიკაცია:

პირობითი აღნიშვნები

შენიშვნები:

ზომები მოცემულია მმ-ში

(B-ბლოკი) V სართული +14.400 ნიშნულზე

(C-ბლოკი) V სართული +14.400 ნიშნულზე

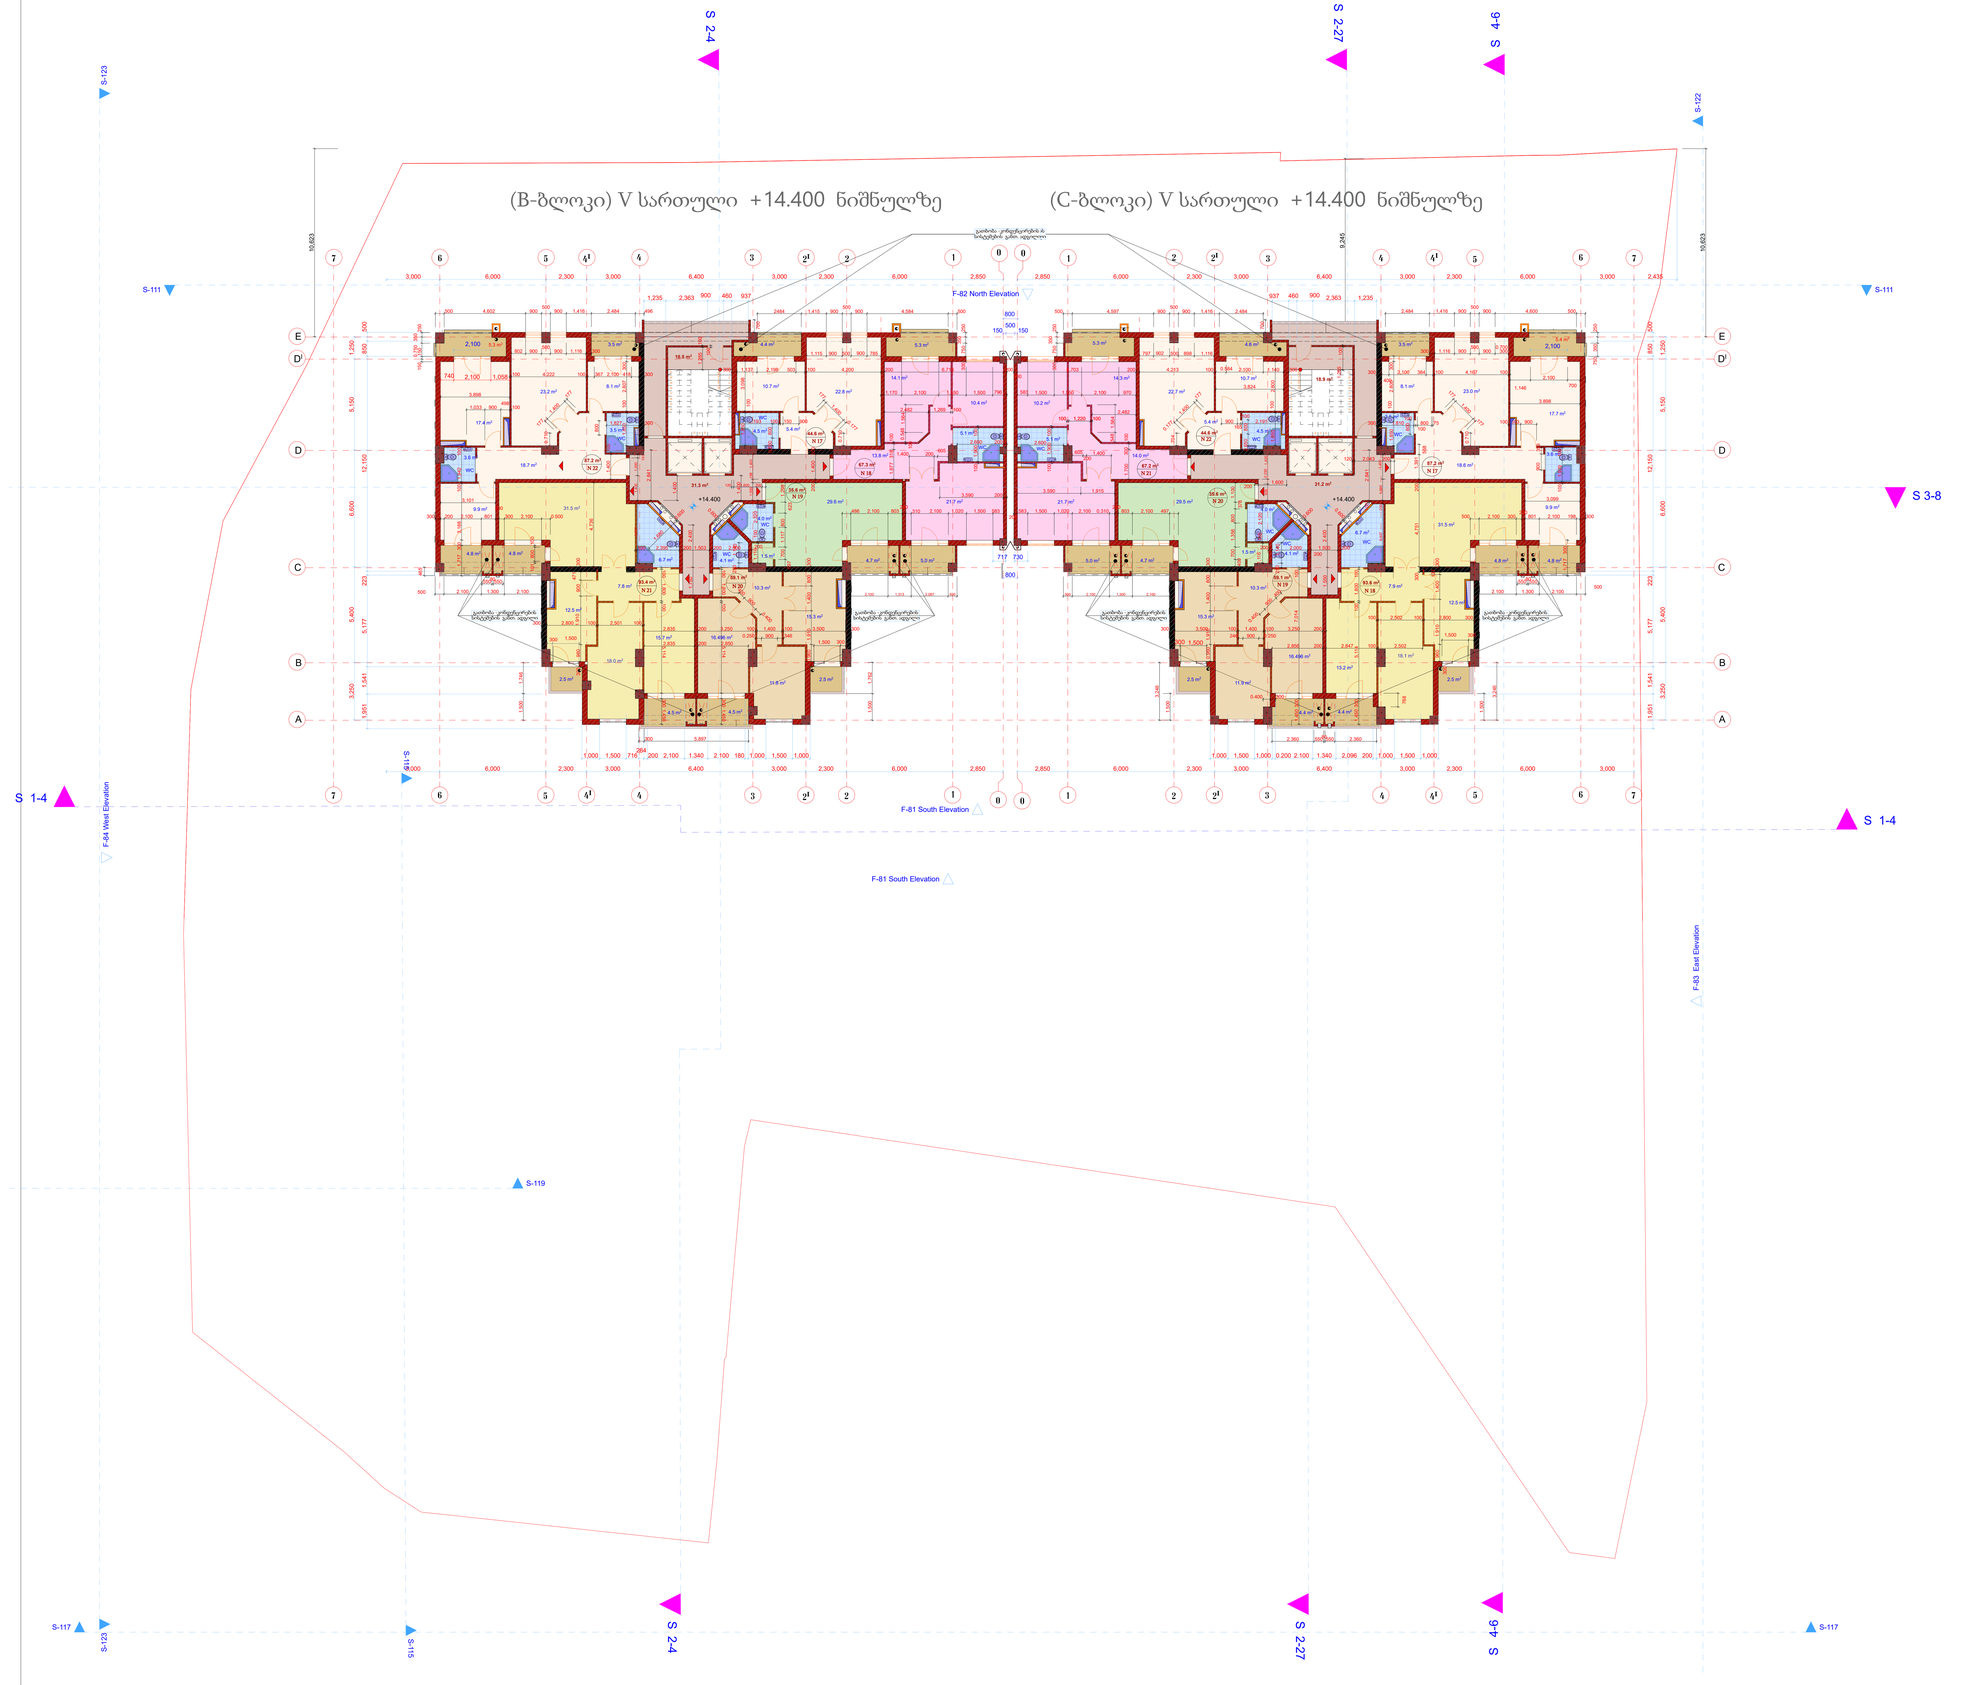

შპს მეგა არტს



შემსრულებელი

შეზღუდული პასუხისმგებლობის საზოგადოება

პროექტის სახელწოდება

მრავალფუნქციური შენობა
(სავაჭრო; საოფისე; საცხოვრებელი)
კორექტირებული პროექტის
B და C ბლოკების ნაწილობრივი ცვლილება

დამკვეთი:

შ.პ.ს."ტეტრა"

დირექტორი: დიმიტრი ჩარგეიშვილი

მის. ნაძალადევის რაიონი ცინცაძის ქ. N 1

თანამდებობა	გვარი	ხელმოწერა
გენ.დირექტორი	მ. გავნიძე	
მთ. არქიტ.	მ. გავნიძე	
შეასრულა		
შეამოწმა		

მისამართი
თბილისი,
შ.ცინცაძის, გ.საკაძის და სანერგეს ქუჩებს შორის

მასშტაბი	1: 100	(B;C-ბლოკი) V სართული +14.400 ნიშნულზე	
თარიღი	2020		
სტადია		ფურცელი	ფურცლები
მპ			

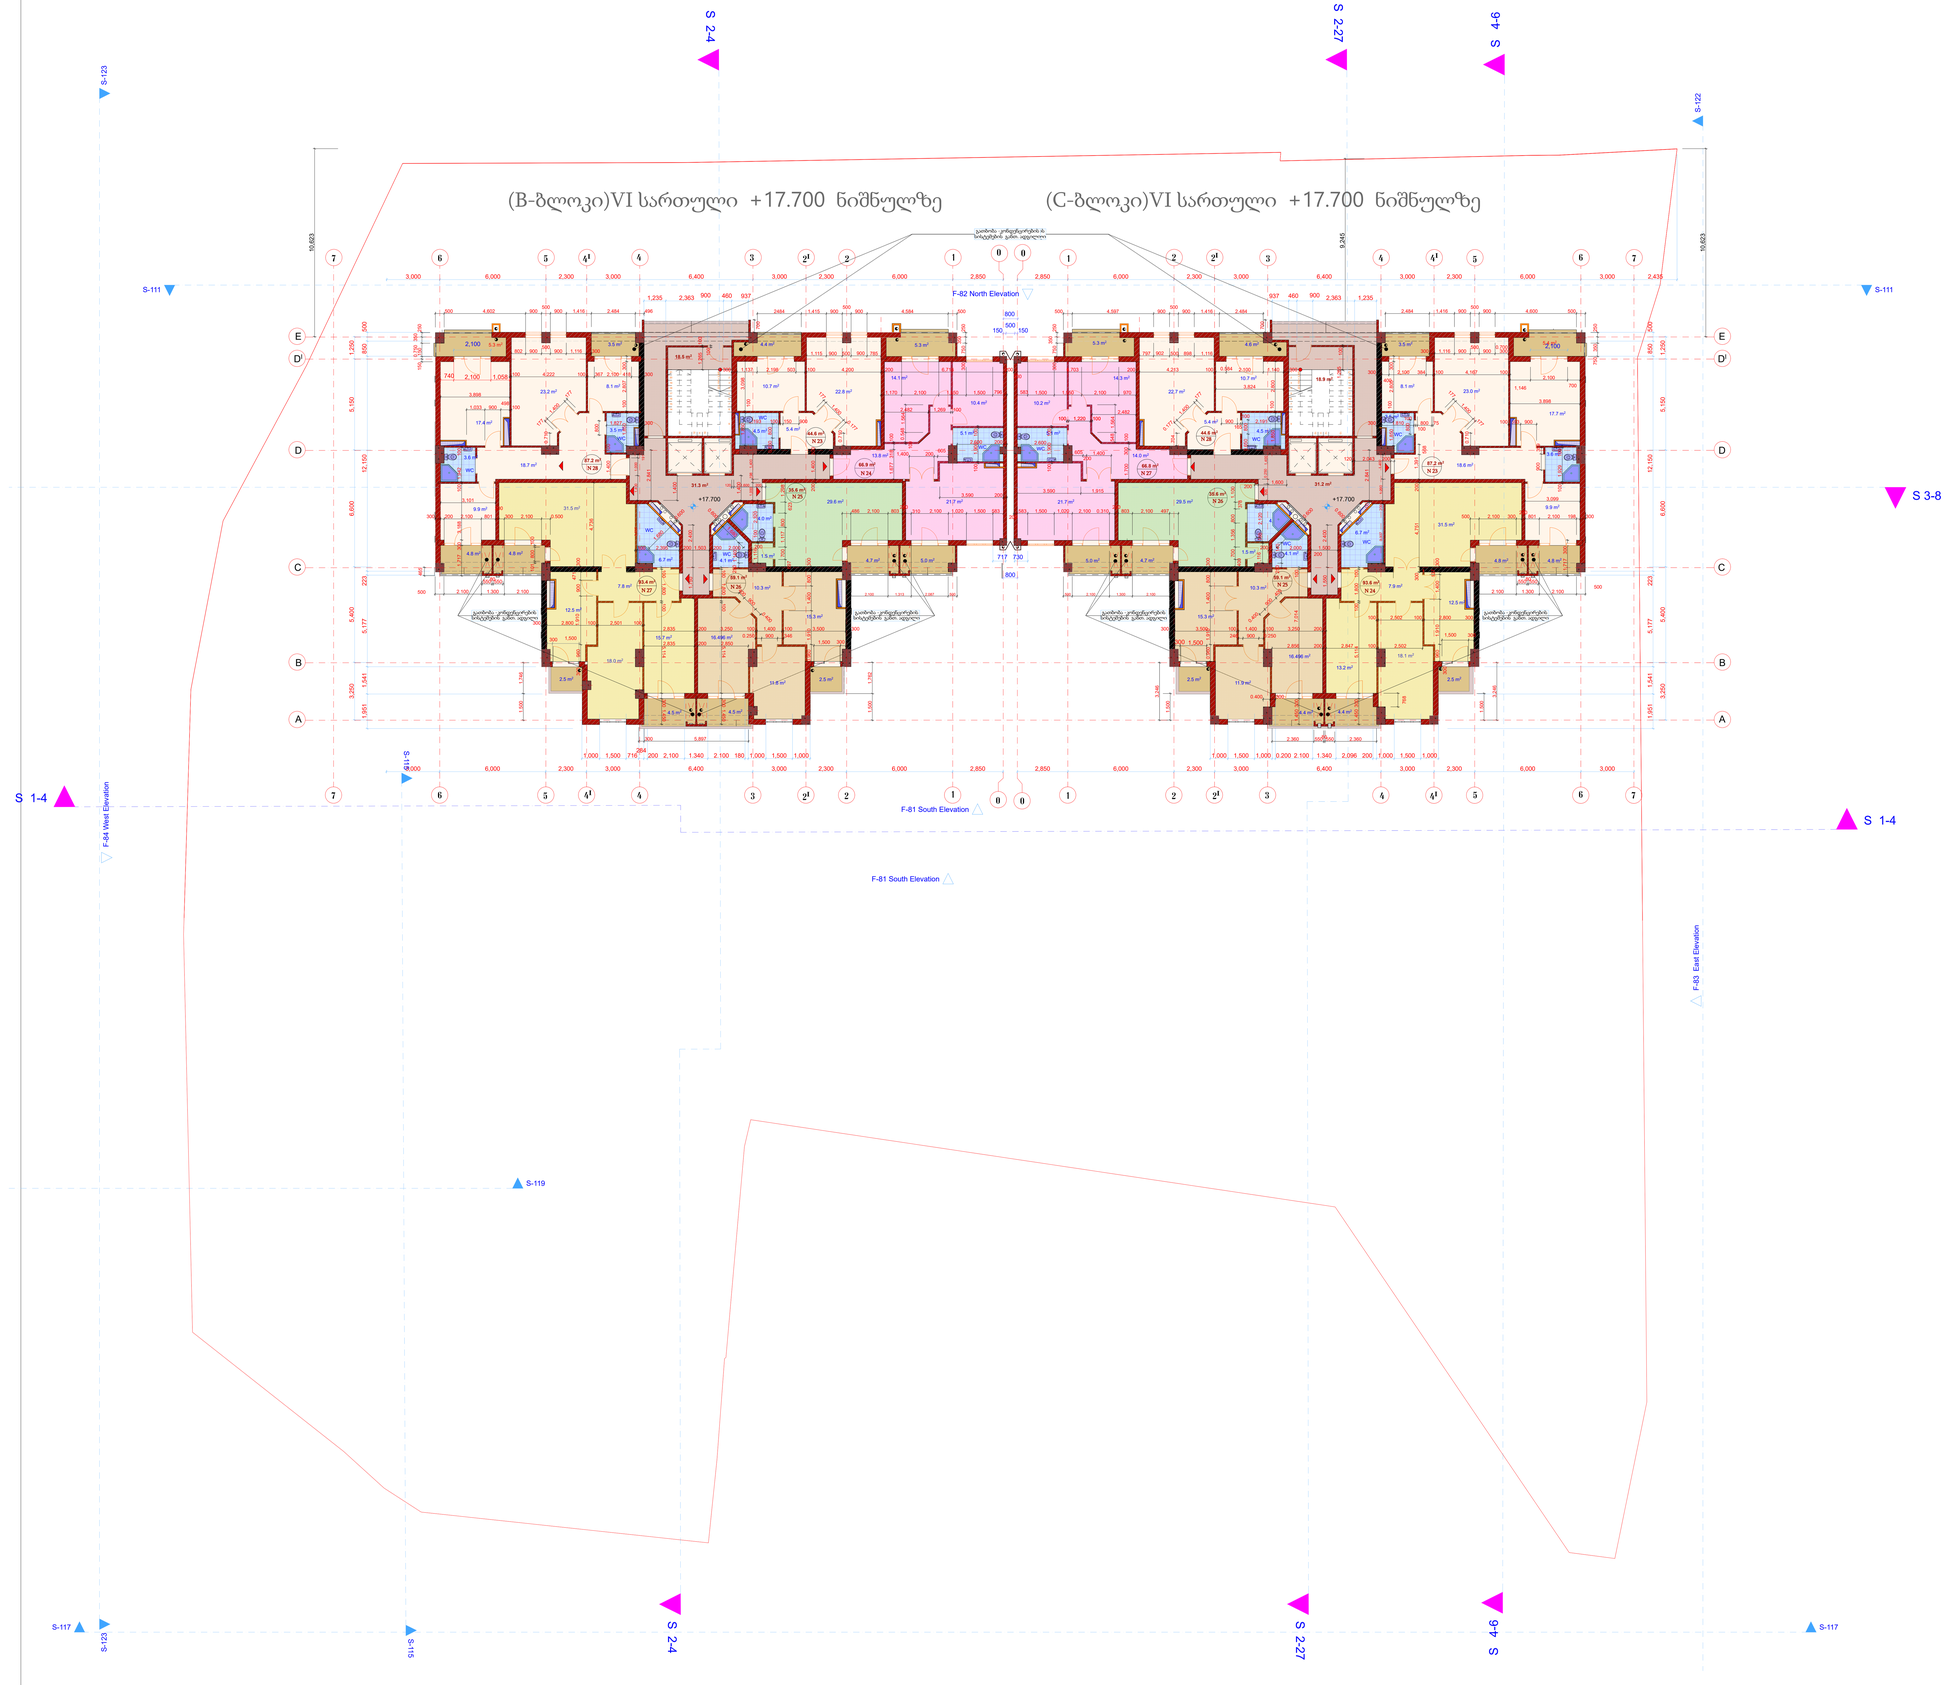

ფორმატი	დაკვეთა #	ფაილის სახელი
A-3	N 01/14	

ექსპლიკაცია:

პირობითი აღნიშვნები

შენიშვნები:

ზომები მოცემულია მმ-ში

შპს მეგა არტს

შემსრულებელი

შეზღუდული პასუხისმგებლობის საზოგადოება

MEGA ARTS 404876728

L.T.D MEGA ARTS

პროექტის სახელწოდება

მრავალფუნქციური შენობა
(სავაჭრო; საოფისე; საცხოვრებელი)
კორექტირებული პროექტის
B და C ბლოკების ნაწილობრივი ცვლილება

დამკვეთი:

შ.პ.ს."ტეტრა"

დირექტორი: დიმიტრი ჩარგეიშვილი

მის. ნაძალადევის რაიონი ცინცაძის ქ. N 1

თანამდებობა	გვარი	ხელმოწერა
გენ.დირექტორი	მ. გავნიძე	
მთ. არქიტ.	მ. გავნიძე	
შეასრულა		
შეამოწმა		

მისამართი
თბილისი,
შ.ცინცაძის, გ.საკაძის და სანერგეს ქუჩებს შორის

მასშტაბი	1: 100	(B;C-ბლოკი)VI სართული +17.700 ნიშნულზე
თარიღი	2020	

სტადია	ფურცელი	ფურცლები
მპ		

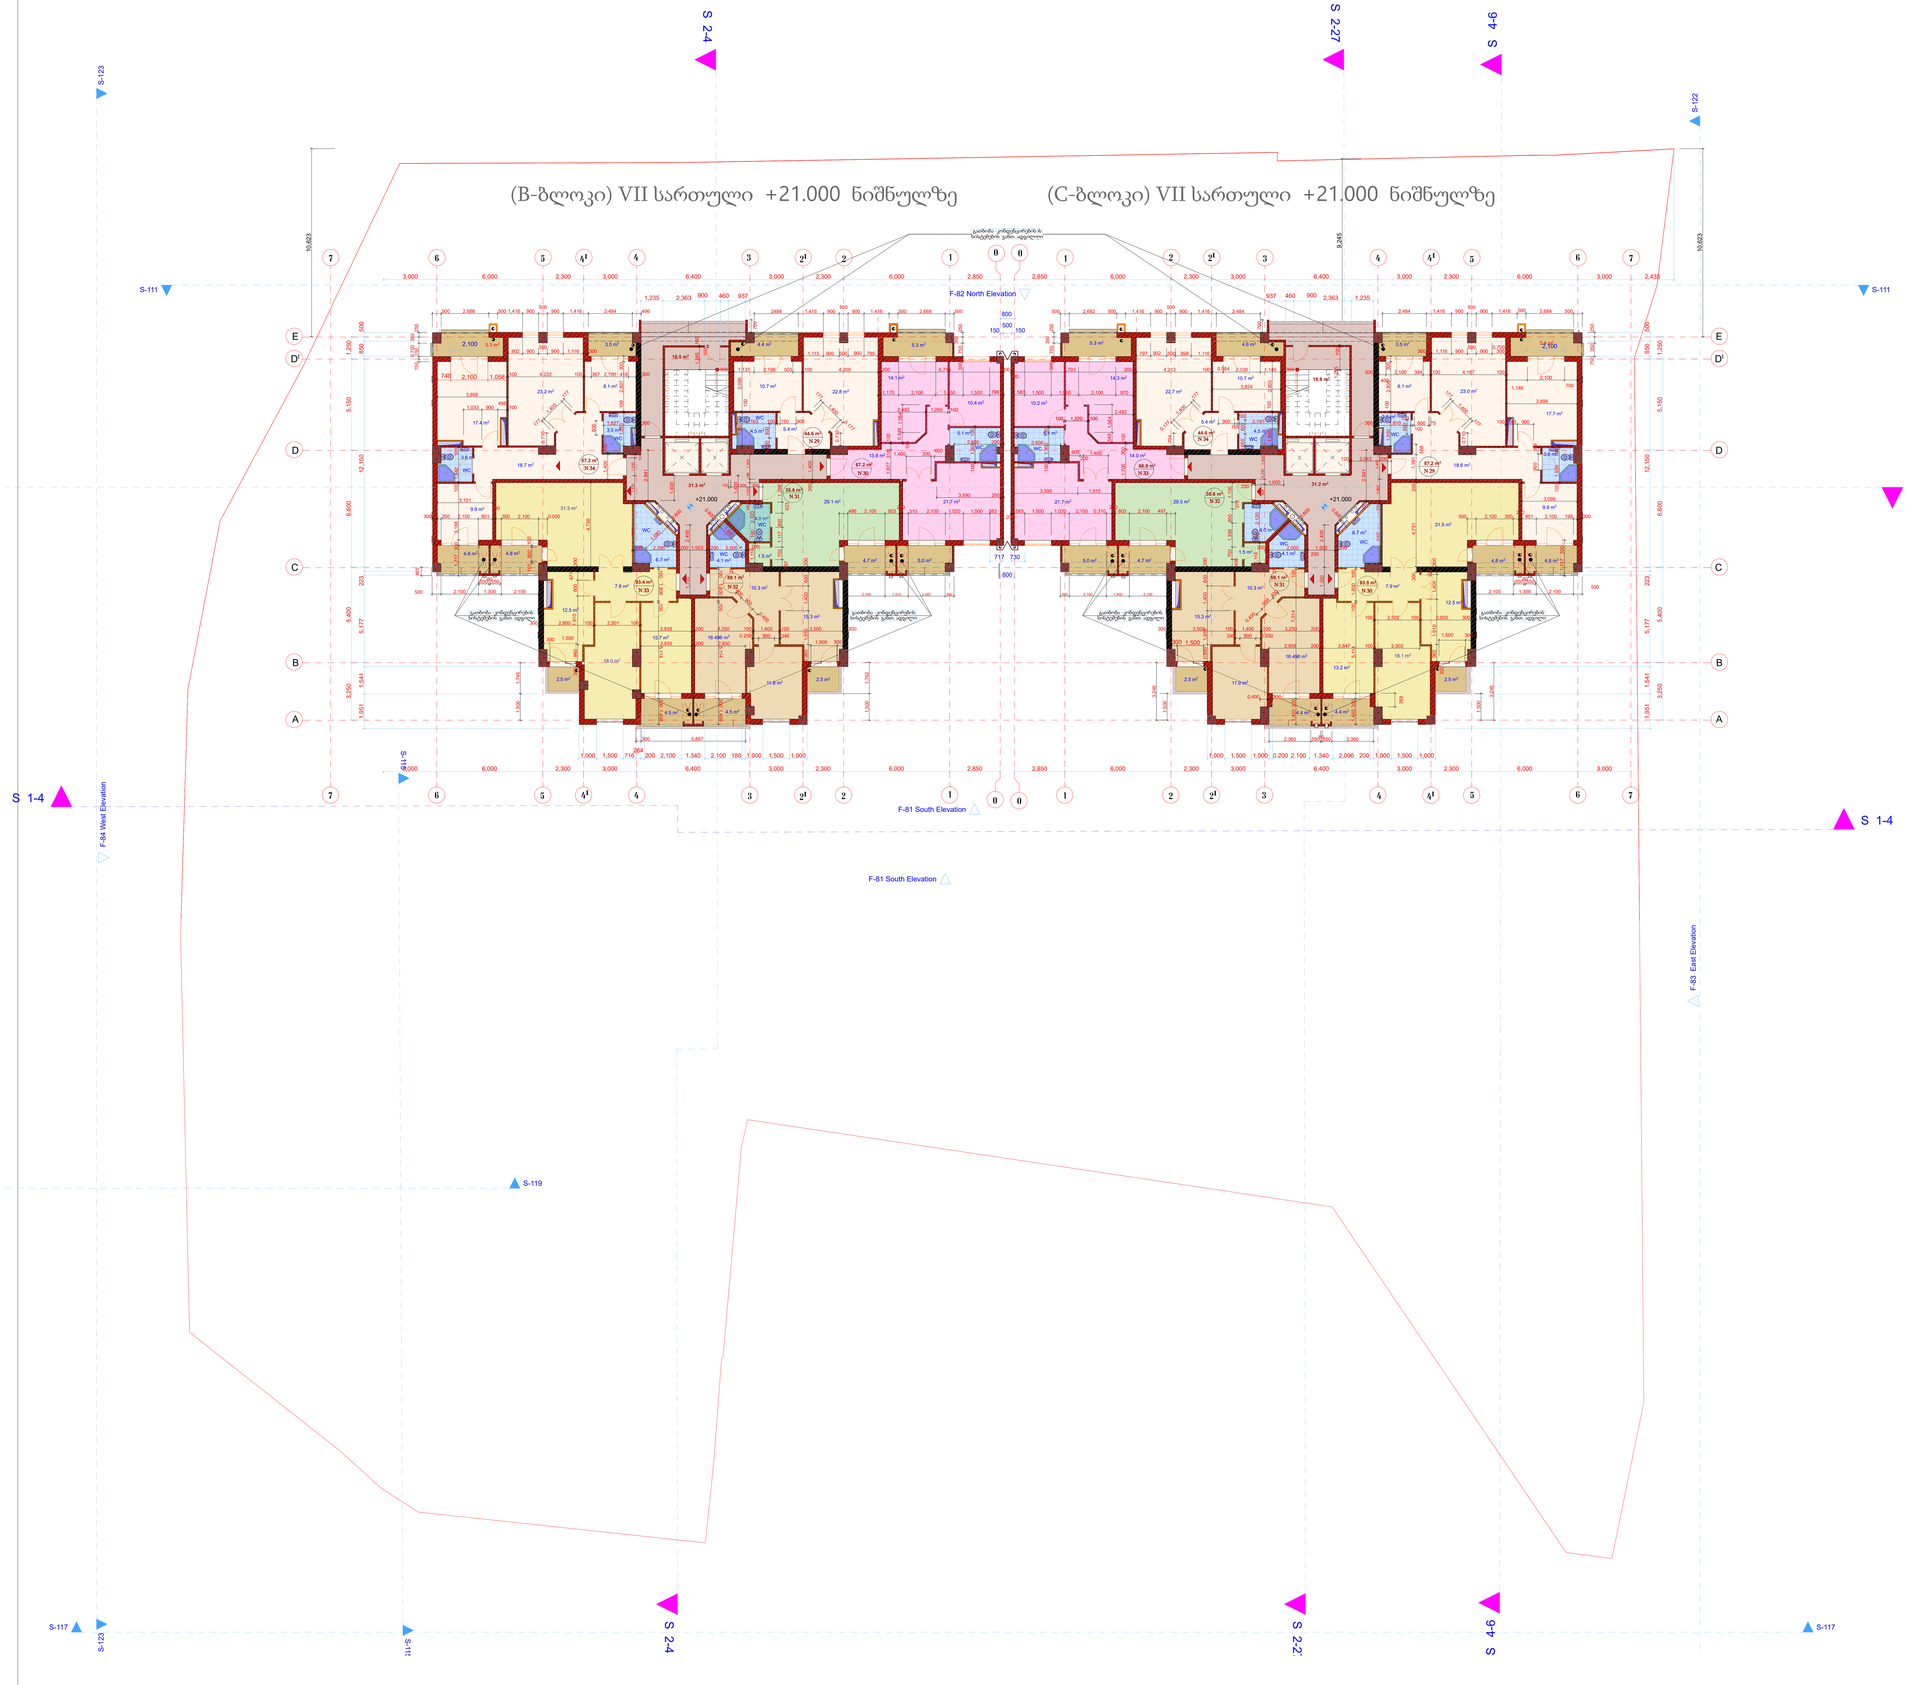

ფორმატი	დაკვეთა #	ფაილის სახელი
A-3	N 01/14	

ექსპლიკაცია:

პირობითი აღნიშვნები

შენიშვნები:

ზომები მოცემულია მმ-ში

შპს მეგა არტს

შემსრულებელი

შეზღუდული პასუხისმგებლობის საზოგადოება

პროექტის სახელწოდება

მრავალფუნქციური შენობა
(სავაჭრო; საოფისე; საცხოვრებელი)
კორექტირებული პროექტის
B და C ბლოკების ნაწილობრივი ცვლილება

დამკვეთი:

შ.პ.ს."ტეტრა"

დირექტორი: დიმიტრი ჩარგეიშვილი

მის. ნაძალადევის რაიონი ცინცაძის ქ. N 1

თანამდებობა	გვარი	ხელმოწერა
გენ.დირექტორი	მ. გავნიძე	
მთ. არქიტ.	მ. გავნიძე	
შეასრულა		
შეამოწმა		

მისამართი
თბილისი,
შ.ცინცაძის, გ.ააკაძის და სანერგეს ქუჩებს შორის

მასშტაბი	1: 100	(B;C-ბლოკი) VII სართული +21.000 ნიშნულზე
თარიღი	2020	

სტადია	ფურცელი	ფურცლები
მპ		

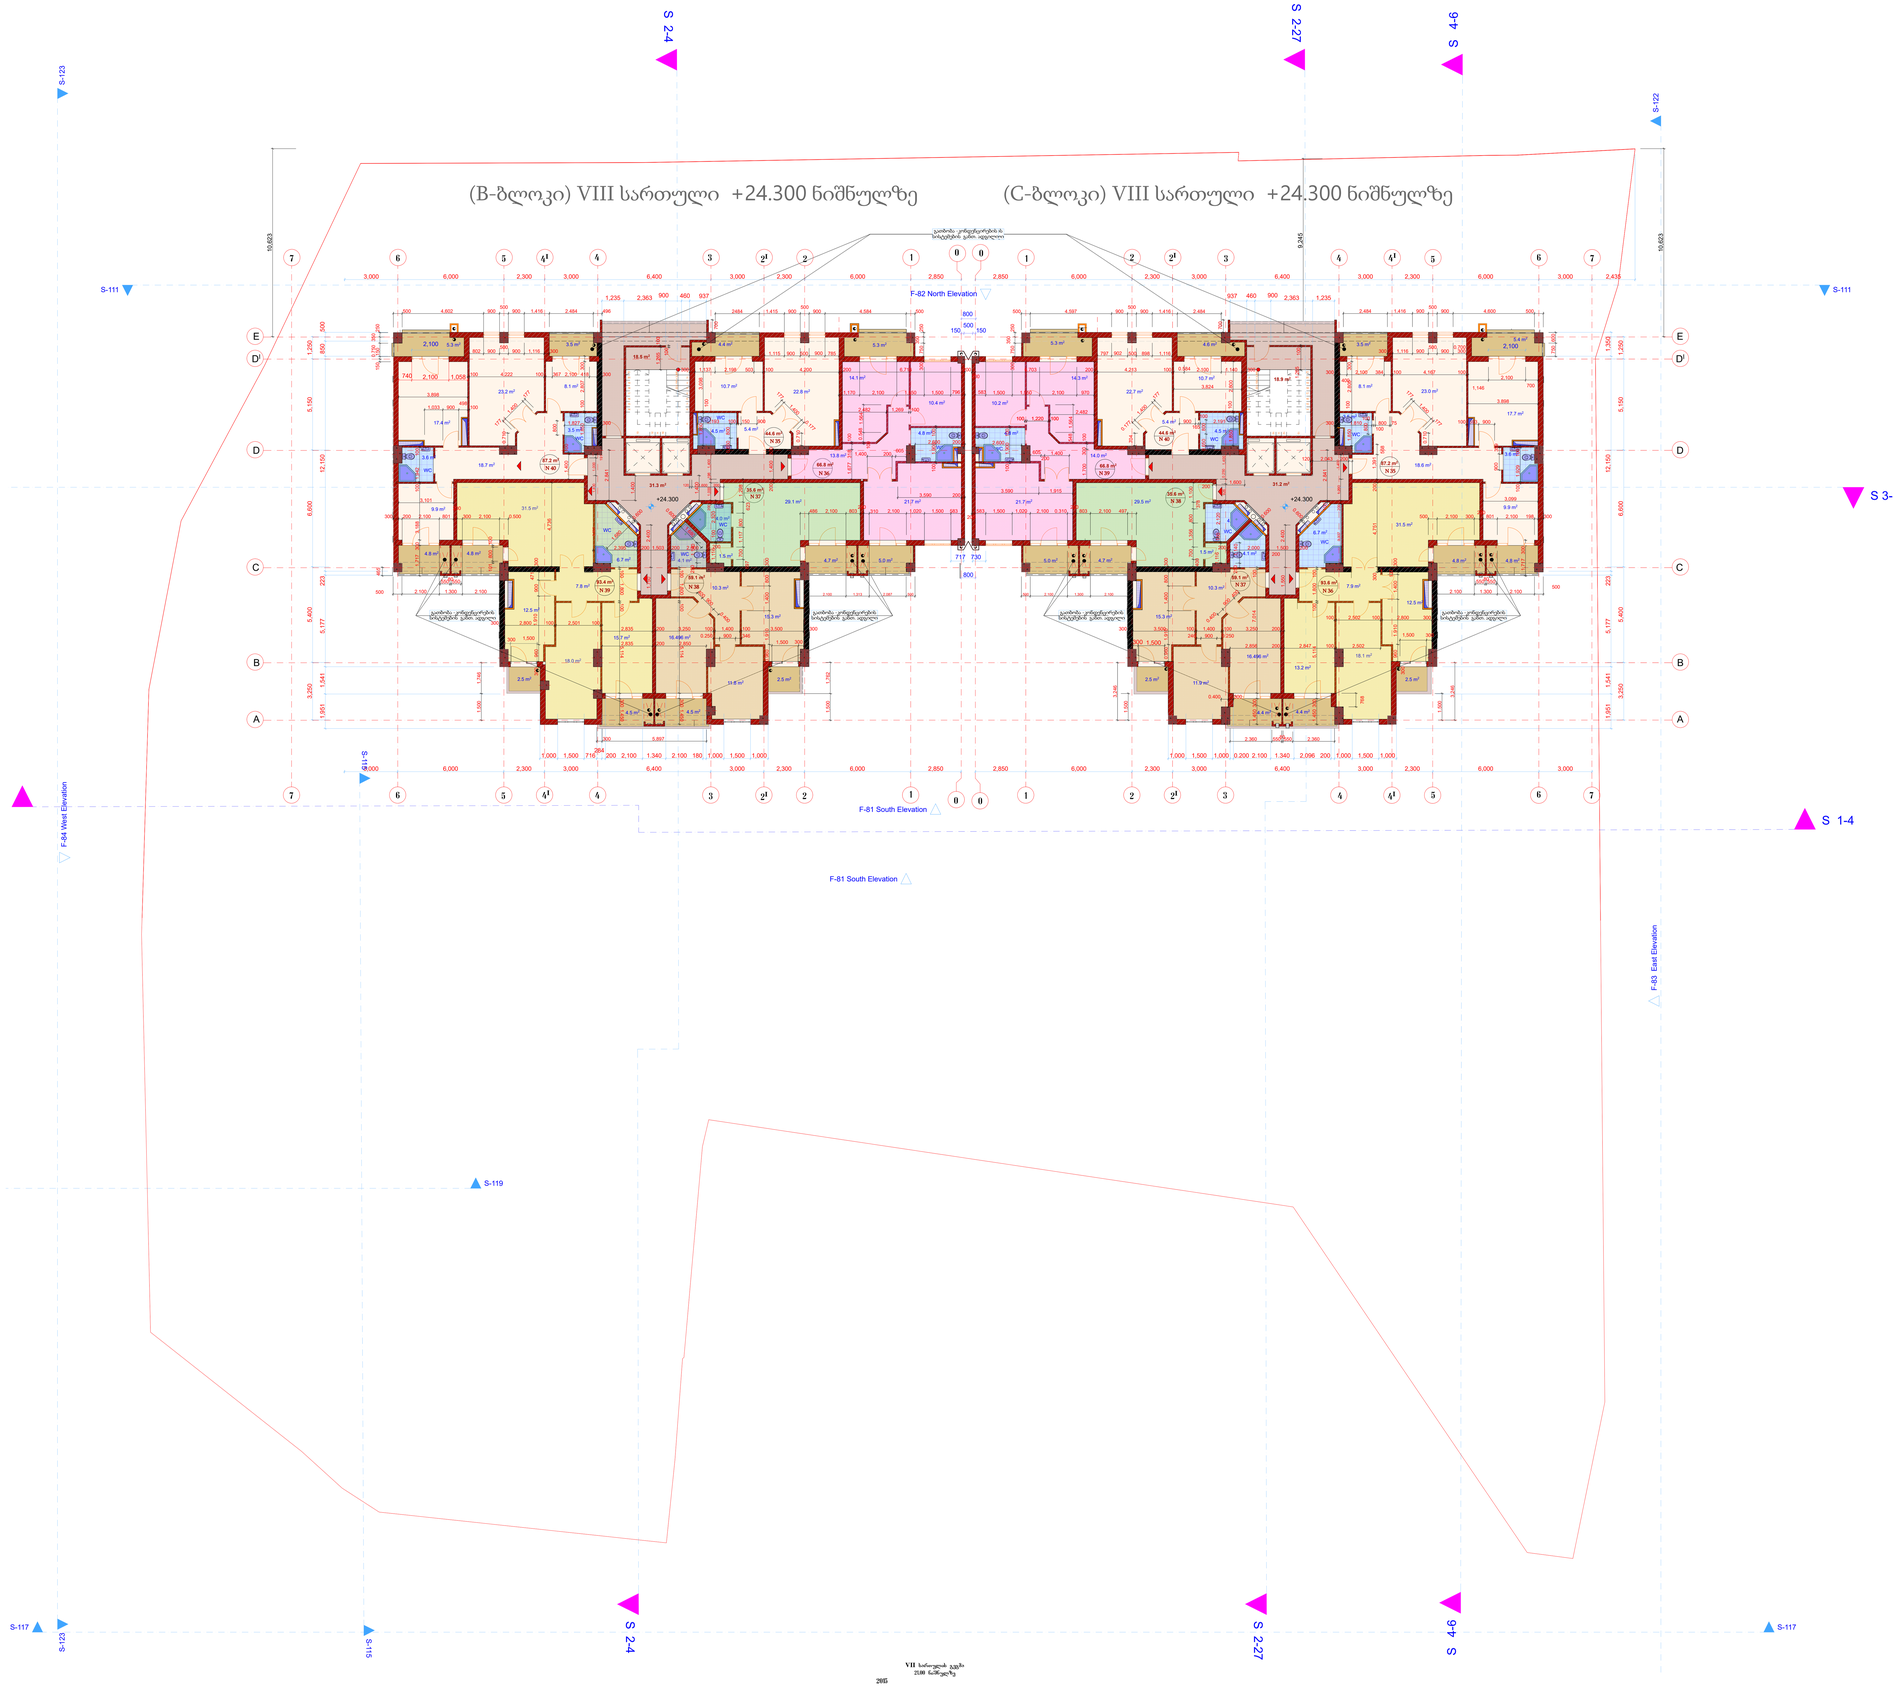

ფორმატი	დოკუმენტის #	ფაილის სახელი
A-3	N 01/14	

ექსპლიკაცია:

პირობითი აღნიშვნები

შენიშვნები:

ზომები მოცემულია მმ-ში

შპს მეგა არტს

შემსრულებელი

შეზღუდული პასუხისმგებლობის საზოგადოება

L.T.D MEGA ARTS

პროექტის სახელწოდება

მრავალფუნქციური შენობა
(სავაჭრო; საოფისე; საცხოვრებელი)
კორექტირებული პროექტის
B და C ბლოკების ნაწილობრივი ცვლილება

დამკვეთი:

შ.პ.ს."ტეტრა"

დირექტორი: დიმიტრი ჩარგეიშვილი

მის. ნაძალადევის რაიონი ცინცაძის ქ. N 1

თანამდებობა	გვარი	ხელმოწერა
გენ.დირექტორი	მ. გავნიძე	
მთ. არქიტ.	მ. გავნიძე	
შეასრულა		
შეამოწმა		

მისამართი
თბილისი,
შ.ცინცაძის, გ.საკაძის და სანერგეს ქუჩებს შორის

მასშტაბი	1: 100	(B;C-ბლოკი) VIII სართული +24.300 ნიშნულზე
თარიღი	2020	

სტადია	ფურცელი	ფურცლები
მ.პ		

(B-ბლოკი) IX სართული +27.600 ნიშნულზე

(C-ბლოკი) IX სართული +27.600 ნიშნულზე

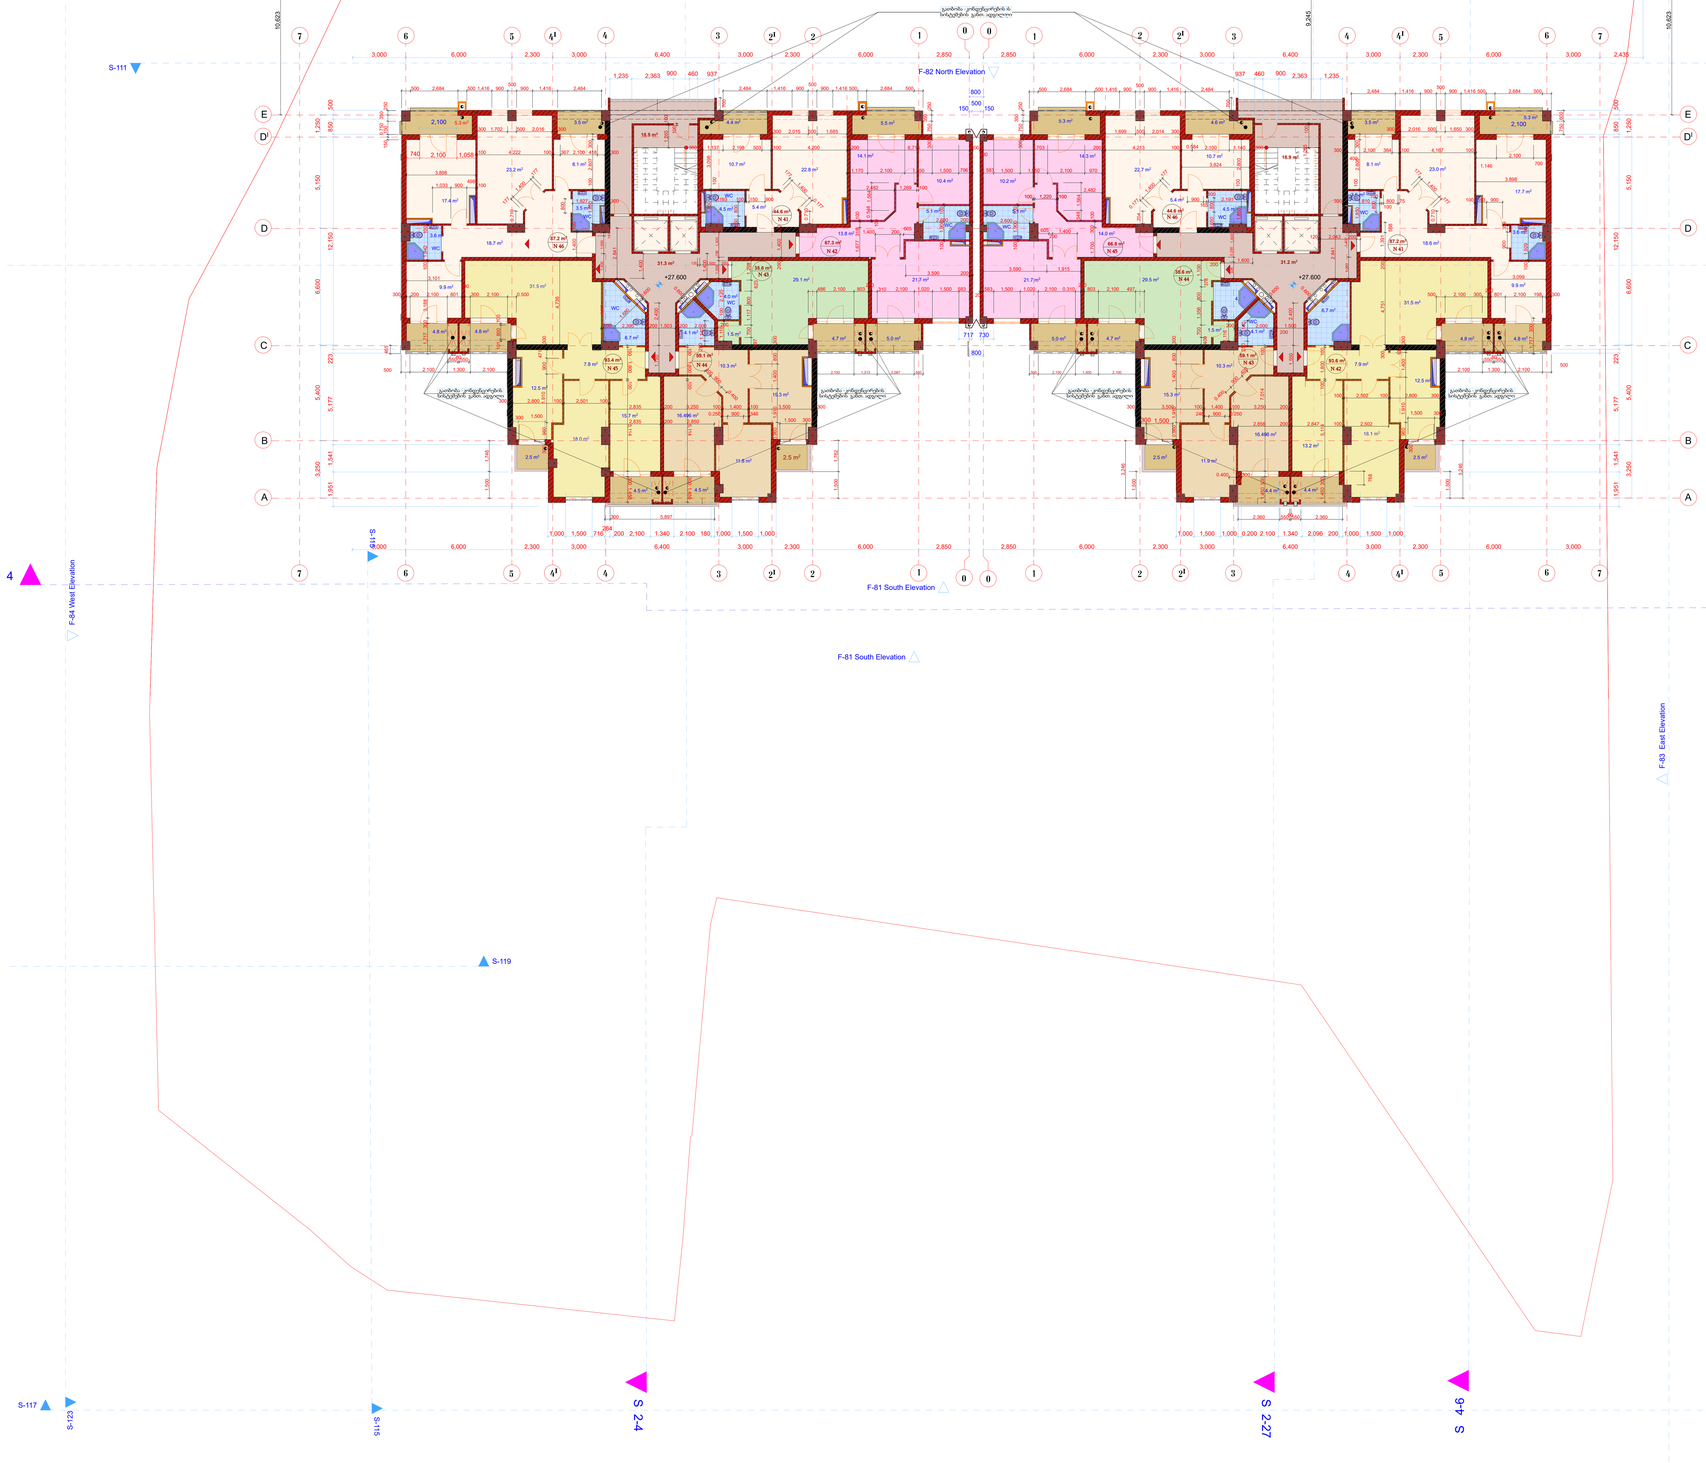

ფორმატი	დოკუმეთა #	ფაილის სახელი
A-3	N 01/14	

ექსპლიკაცია:

პირობითი აღნიშვნები

შენიშვნები:

ზომები მოცემულია მმ-ში

შპს მეგა არტს

შემსრულებელი

შეზღუდული პასუხისმგებლობის საზოგადოება

L.T.D MEGA ARTS

პროექტის სახელწოდება

მრავალფუნქციური შენობა
(სავაჭრო; საოფისე; საცხოვრებელი)
კორექტირებული პროექტის
B და C ბლოკების ნაწილობრივი ცვლილება

დამკვეთი:

შ.პ.ს."ტეტრა"

დირექტორი: დიმიტრი ჩარგეიშვილი

მის. ნაძალადევის რაიონი ცინცაძის ქ. N 1

თანამდებობა	გვარი	ხელმოწერა
გენ.დირექტორი	მ. გავნიძე	
მთ. არქიტ.	მ. გავნიძე	
შეასრულა		
შეამოწმა		

მისამართი
თბილისი,
შ.ცინცაძის, გ.ააკაძის და სანერგეს ქუჩებს შორის

მასშტაბი	1: 100	(B;C-ბლოკი) IX სართული +27.600 ნიშნულზე
თარიღი	2020	

სტადია	ფურცელი	ფურცლები
მ.პ		

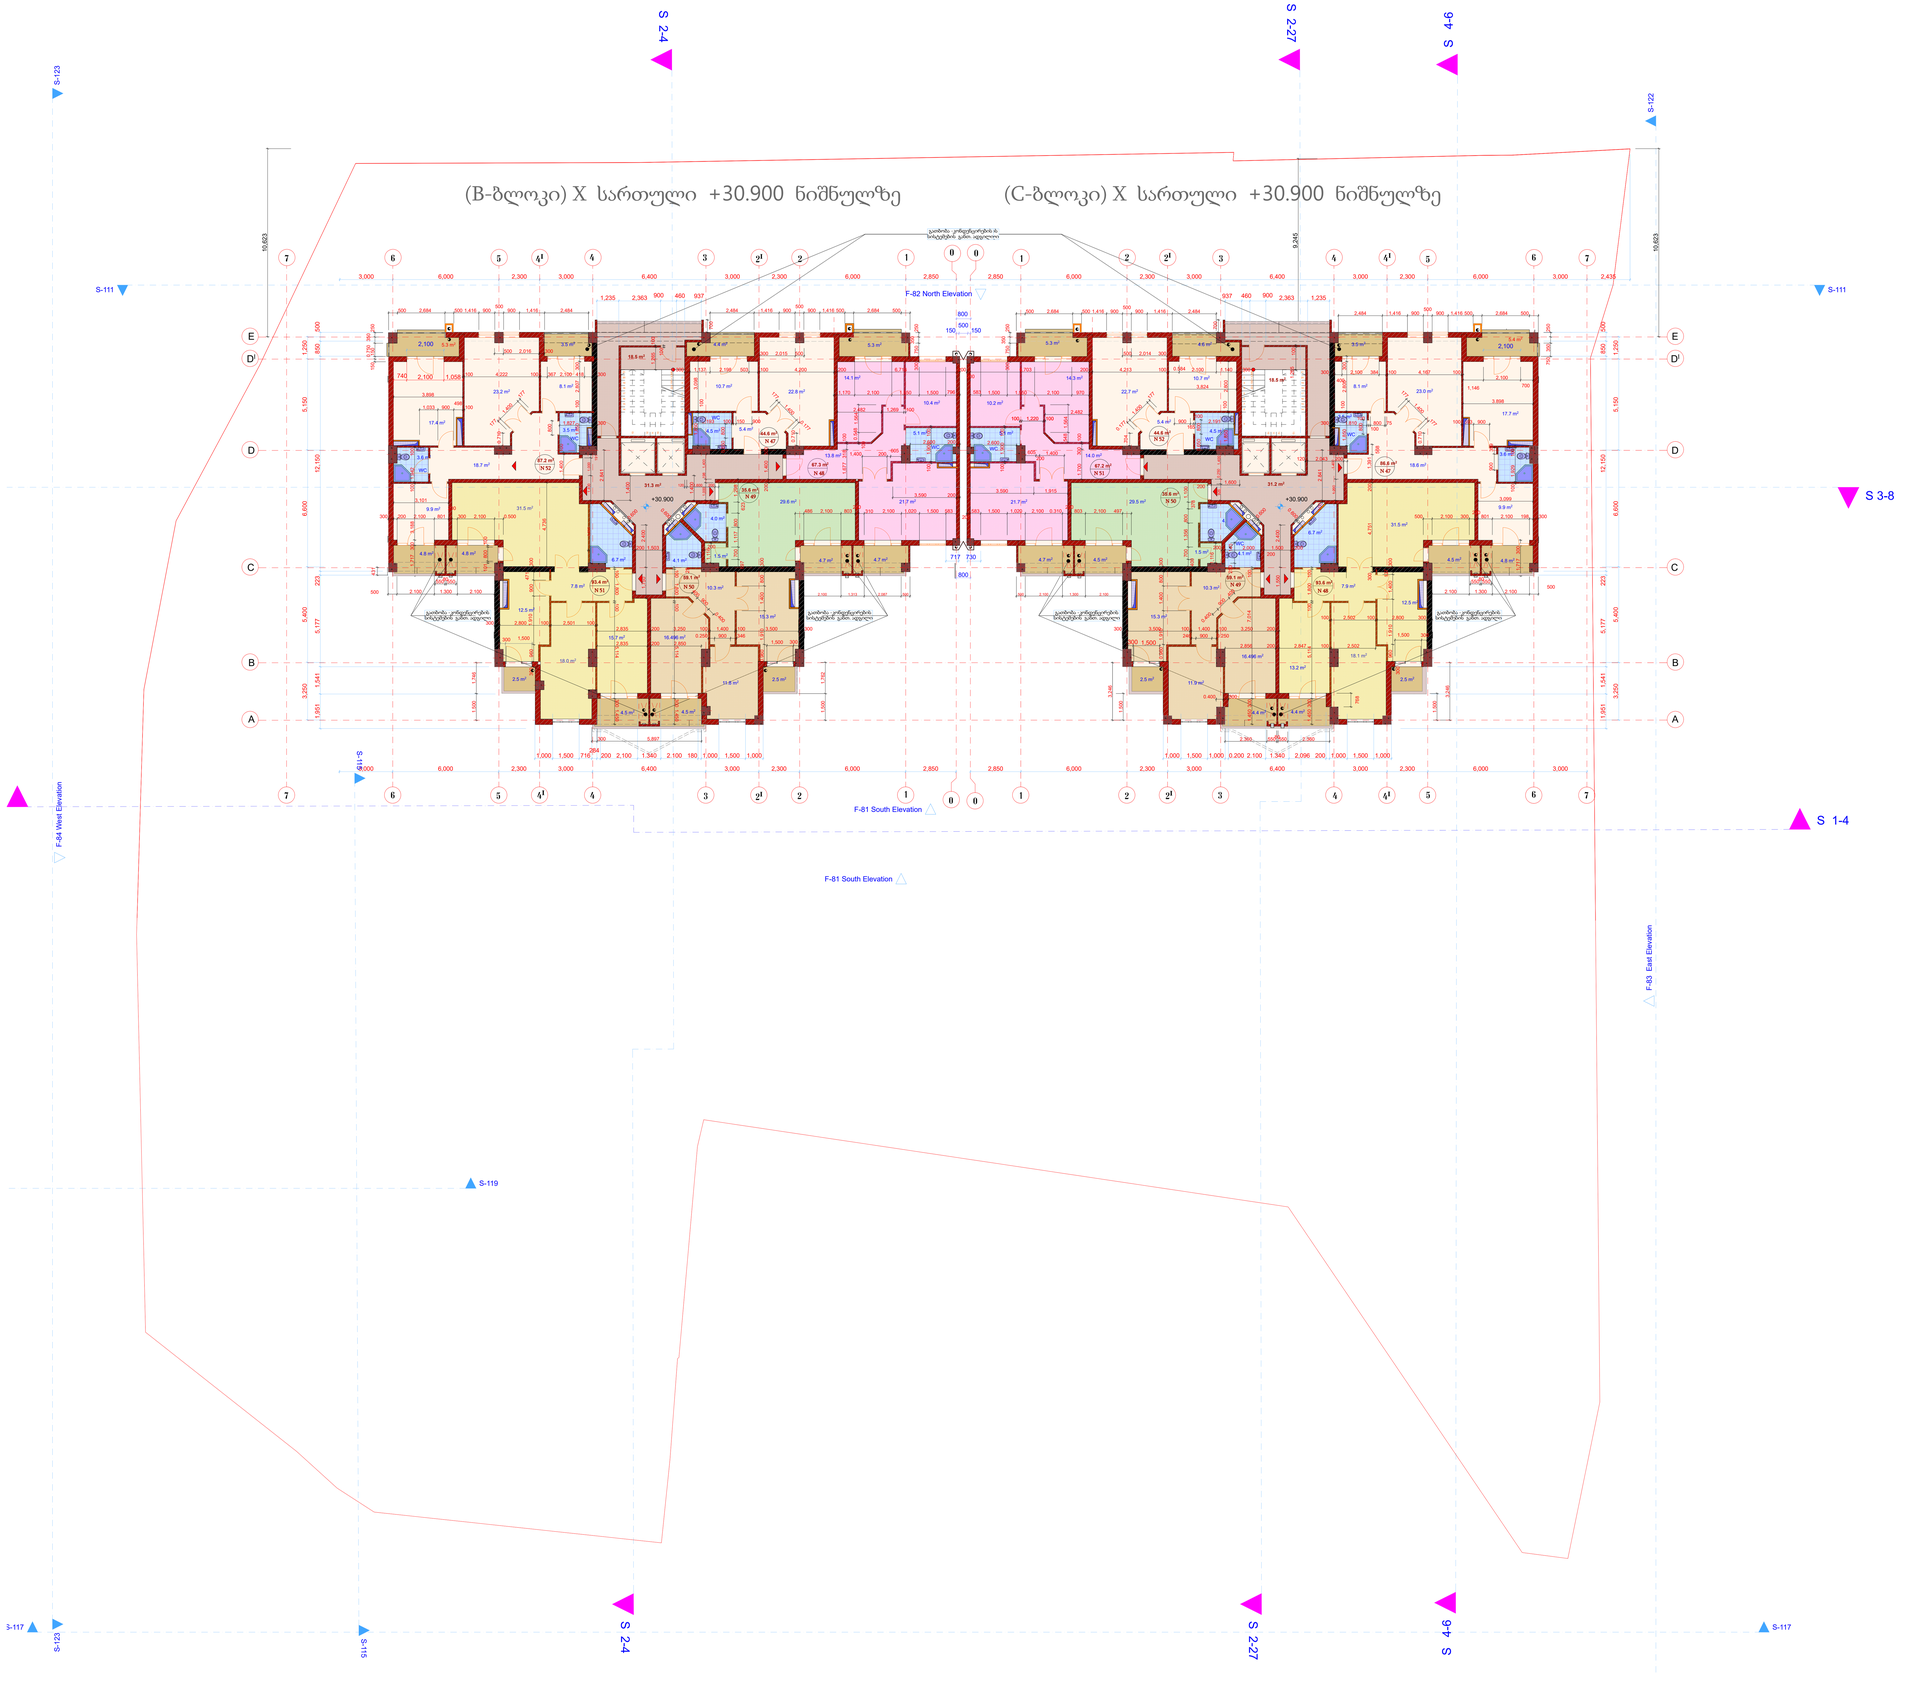

ფორმატი	დაკვეთა #	ფაილის სახელი
A-3	N 01/14	

ექსპლიკაცია:

პირობითი აღნიშვნები

შენიშვნები:

ზომები მოცემულია მმ-ში

შპს მეგა არტს

შემსრულებელი

შეზღუდული პასუხისმგებლობის საზოგადოება

MEGA ARTS 404876728

L.T.D MEGA ARTS

პროექტის სახელწოდება

მრავალფუნქციური შენობა
(სავაჭრო; საოფისე; საცხოვრებელი)
კორექტირებული პროექტის
B და C ბლოკების ნაწილობრივი ცვლილება

დამკვეთი:

შ.პ.ს."ტეტრა"

დირექტორი: დიმიტრი ჩარგეიშვილი

მის. ნაძალადევის რაიონი ცინცაძის ქ. N 1

თანამდებობა	გვარი	ხელმოწერა
გენ.დირექტორი	მ. გავნიძე	
მთ. არქიტ.	მ. გავნიძე	
შეასრულა		
შეამოწმა		

მისამართი
თბილისი,
შ.ცინცაძის, გ.ააკაძის და სანერგეს ქუჩებს შორის

მასშტაბი	1: 100	(B;C-ბლოკი) X სართული +30.900 ნიშნულზე
თარიღი	2020	

სტადია	ფურცელი	ფურცლები
მპ		

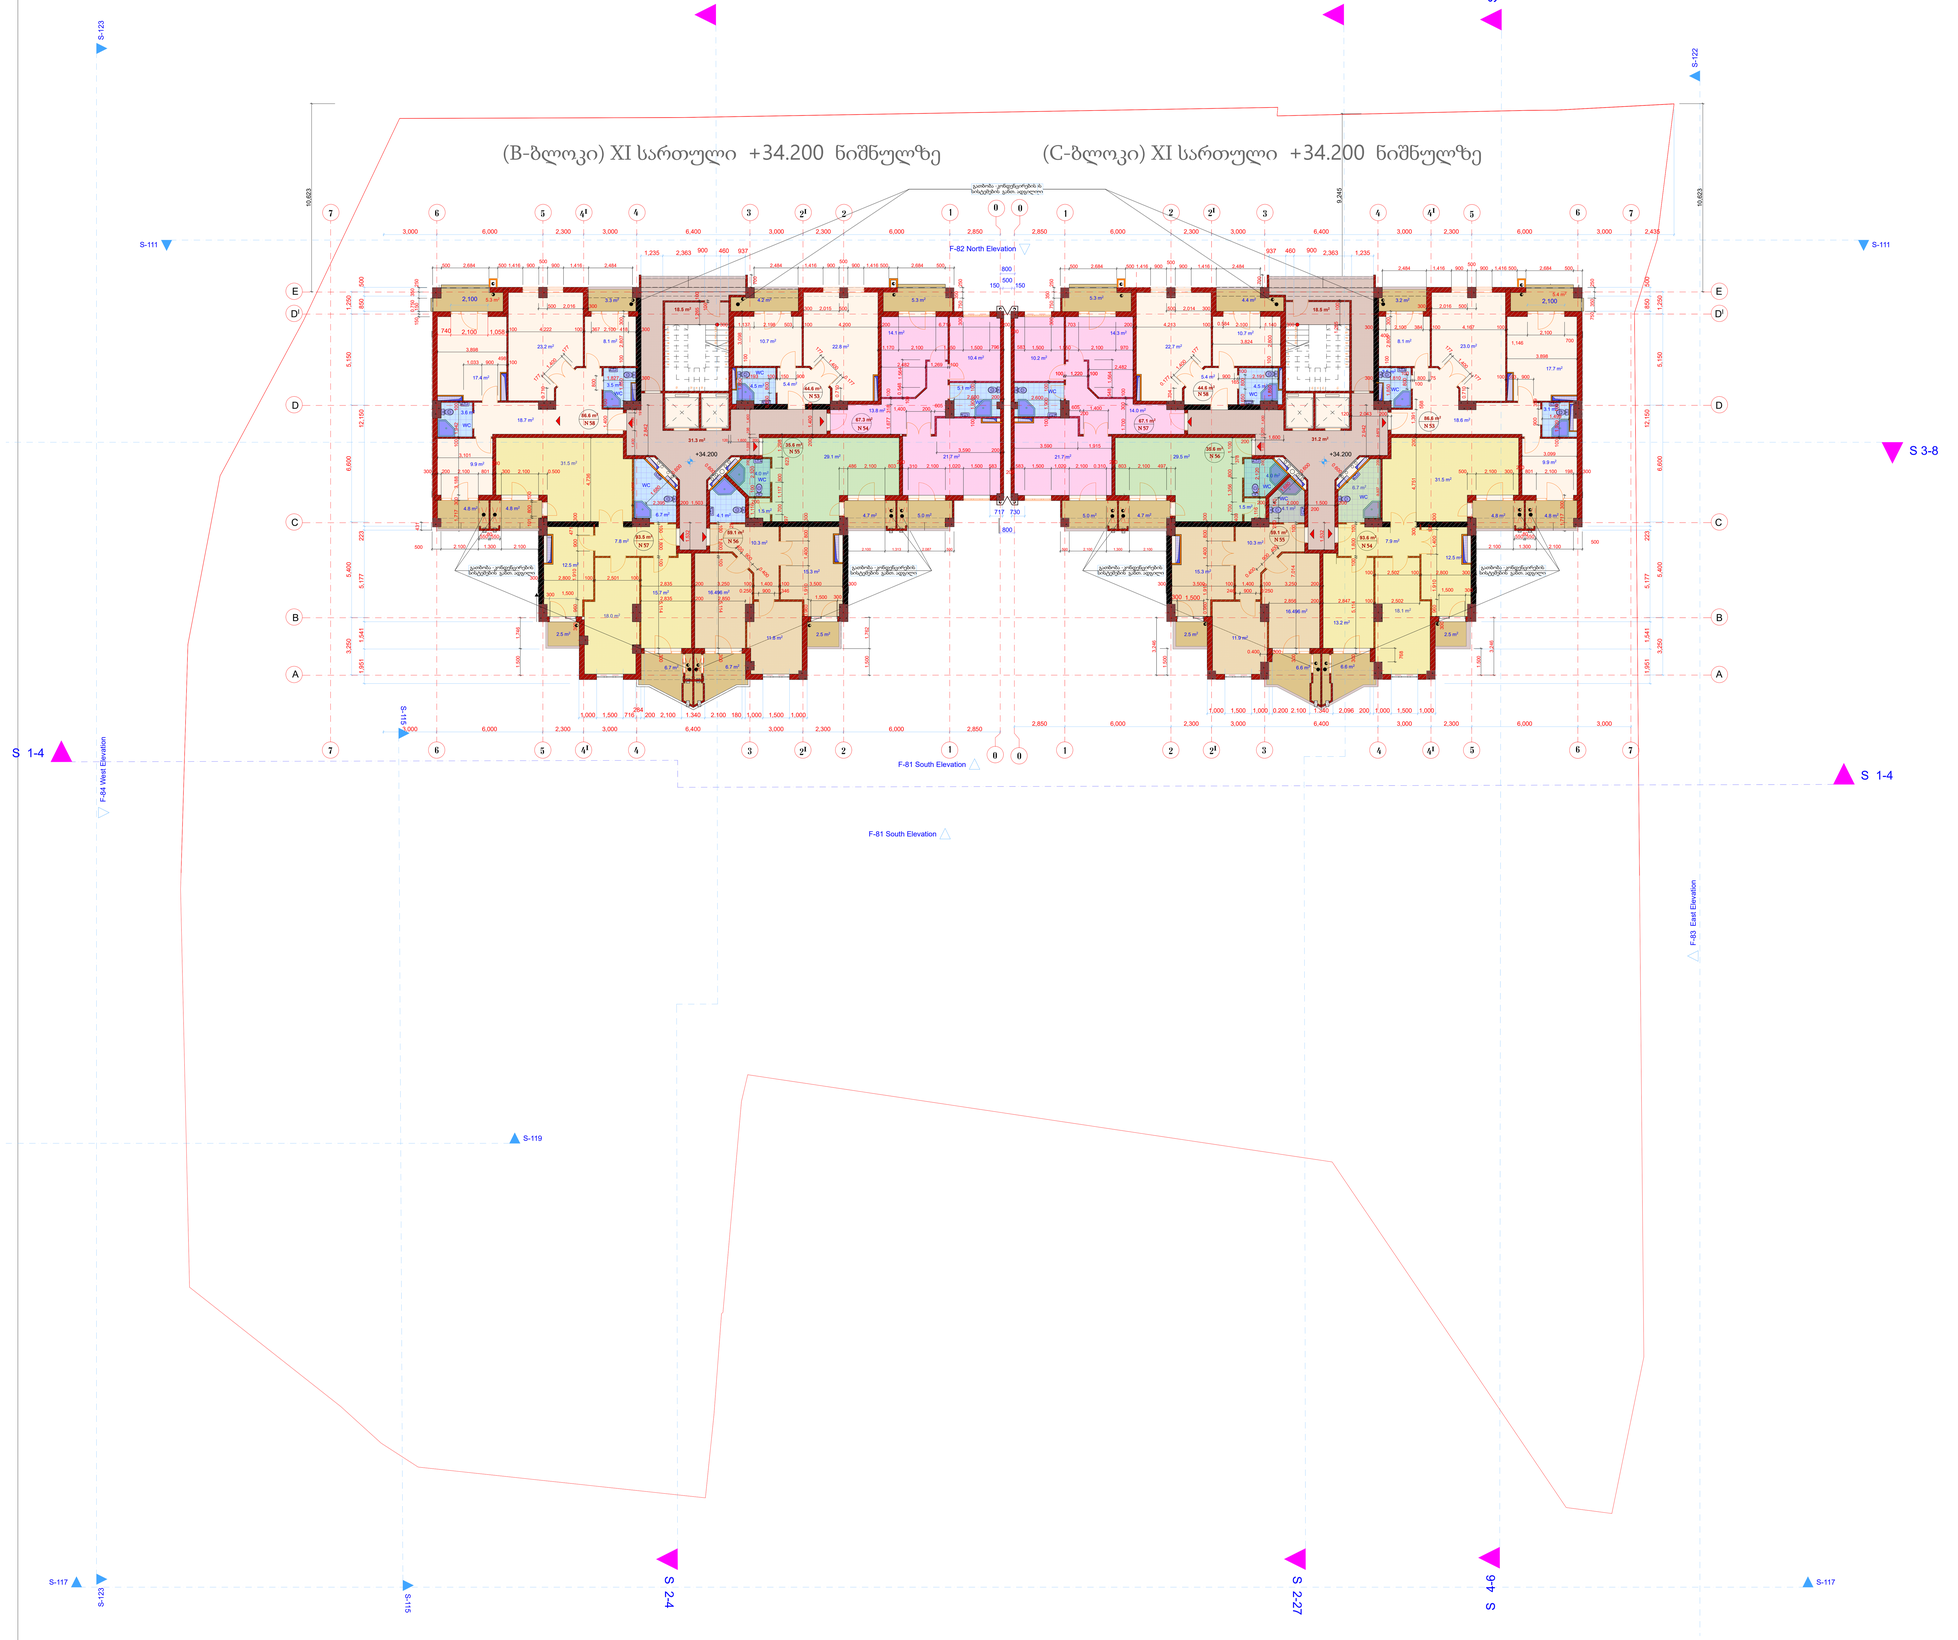

ფორმატი	დოკუმენტის #	ფაილის სახელი
A-3	N 01/14	

ექსპლიკაცია:

პირობითი აღნიშვნები

შენიშვნები:

ზომები მოცემულია მმ-ში

შპს მეგა არტს



შემსრულებელი

შეზღუდული პასუხისმგებლობის საზოგადოება

პროექტის სახელწოდება

მრავალფუნქციური შენობა
(სავაჭრო; საოფისე; საცხოვრებელი)
კორექტირებული პროექტის
B და C ბლოკების ნაწილობრივი ცვლილება

დამკვეთი:

შ.პ.ს."ტეტრა"

დირექტორი: დიმიტრი ჩარგეიშვილი

მის. ნაძალადევის რაიონი ცინცაძის ქ. N 1

თანამდებობა	გვარი	ხელმოწერა
გენ.დირექტორი	მ. გავნიძე	
მთ. არქიტ.	მ. გავნიძე	
შეასრულა		
შეამოწმა		

მისამართი
თბილისი,
შ.ცინცაძის, გ.ააკაძის და სანერგეს ქუჩებს შორის

მასშტაბი	1: 100	(B;C-ბლოკი) XI სართული +34.200 ნიშნულზე	
თარიღი	2020		
სტადია		ფურცელი	ფურცლები
მპ			

ფორმატი	დოკუმენტის #	ფაილის სახელი
A-3	N 01/14	

ექსპლიკაცია:

პირობითი აღნიშვნები

შენიშვნები:

ზომები მოცემულია მმ-ში

(B-ბლოკი) XII სართული +37.500 ნიშნულზე

(C-ბლოკი) XII სართული +37.500 ნიშნულზე

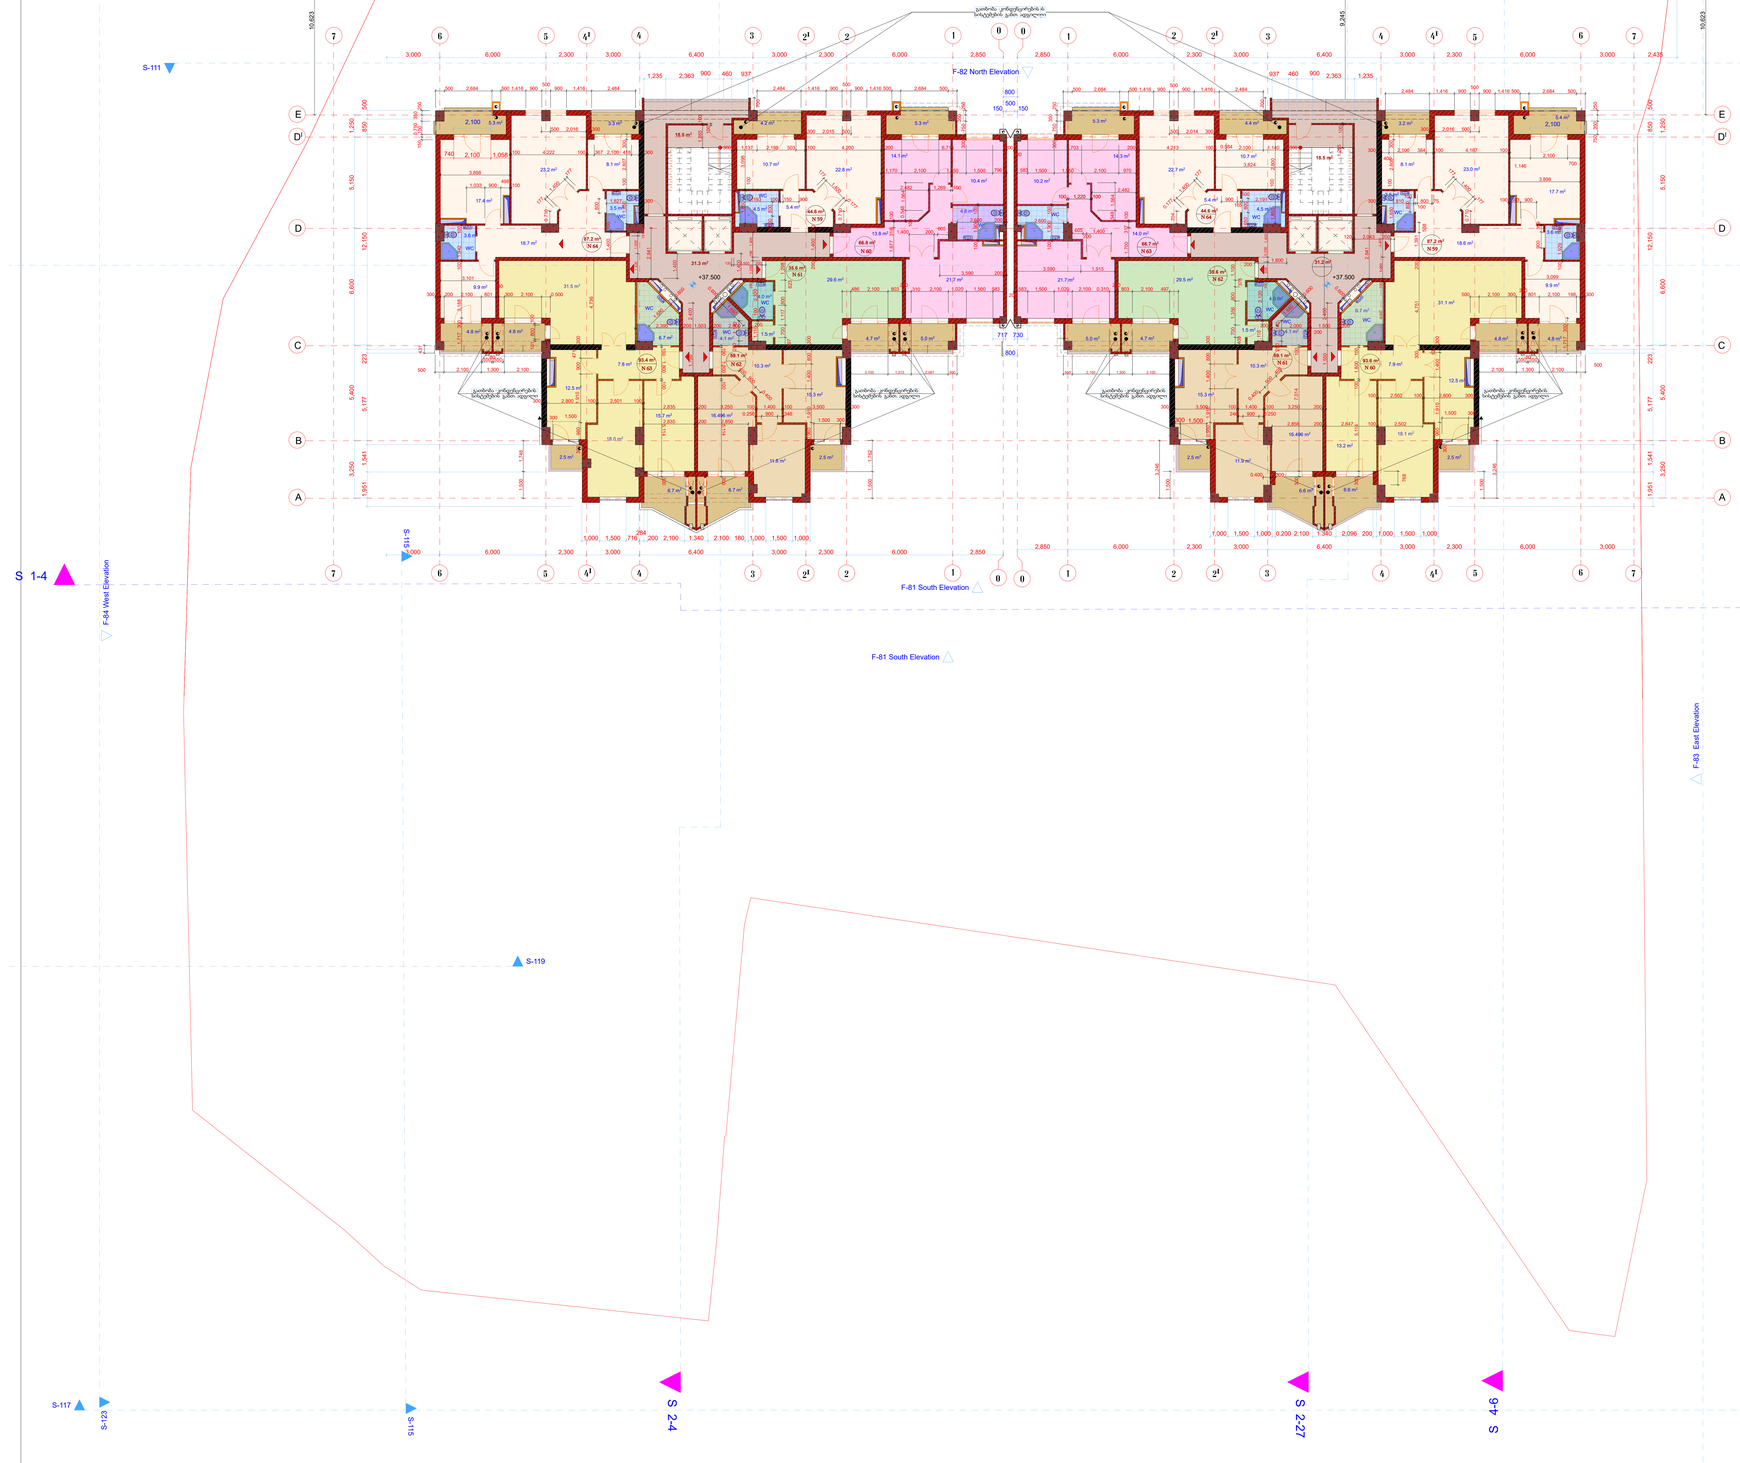

შპს მეგა არტს

შემსრულებელი

შეზღუდული პასუხისმგებლობის საზოგადოება

L.T.D MEGA ARTS

პროექტის სახელწოდება

მრავალფუნქციური შენობა
(სავაჭრო; საოფისე; საცხოვრებელი)
კორექტირებული პროექტის
B და C ბლოკების ნაწილობრივი ცვლილება

დამკვეთი:

შ.პ.ს."ტეტრა"

დირექტორი: დიმიტრი ჩარგეიშვილი

მის. ნაძალადევის რაიონი ცინცაძის ქ. N 1

თანამდებობა	გვარი	ხელმოწერა
გენ.დირექტორი	მ. გავნიძე	
მთ. არქიტ.	მ. გავნიძე	
შეასრულა		
შეამოწმა		

მისამართი
თბილისი,
შ.ცინცაძის, გ.ააკაძის და სანერგეს ქუჩებს შორის

მასშტაბი	1: 100	(B;C-ბლოკი) XII სართული +37.500 ნიშნულზე
თარიღი	2020	

სტადია	ფურცელი	ფურცლები
მპ		

(B-ბლოკი) XIII სართული +40.800 ნიშნულზე

(C-ბლოკი) XIII სართული +40.800 ნიშნულზე

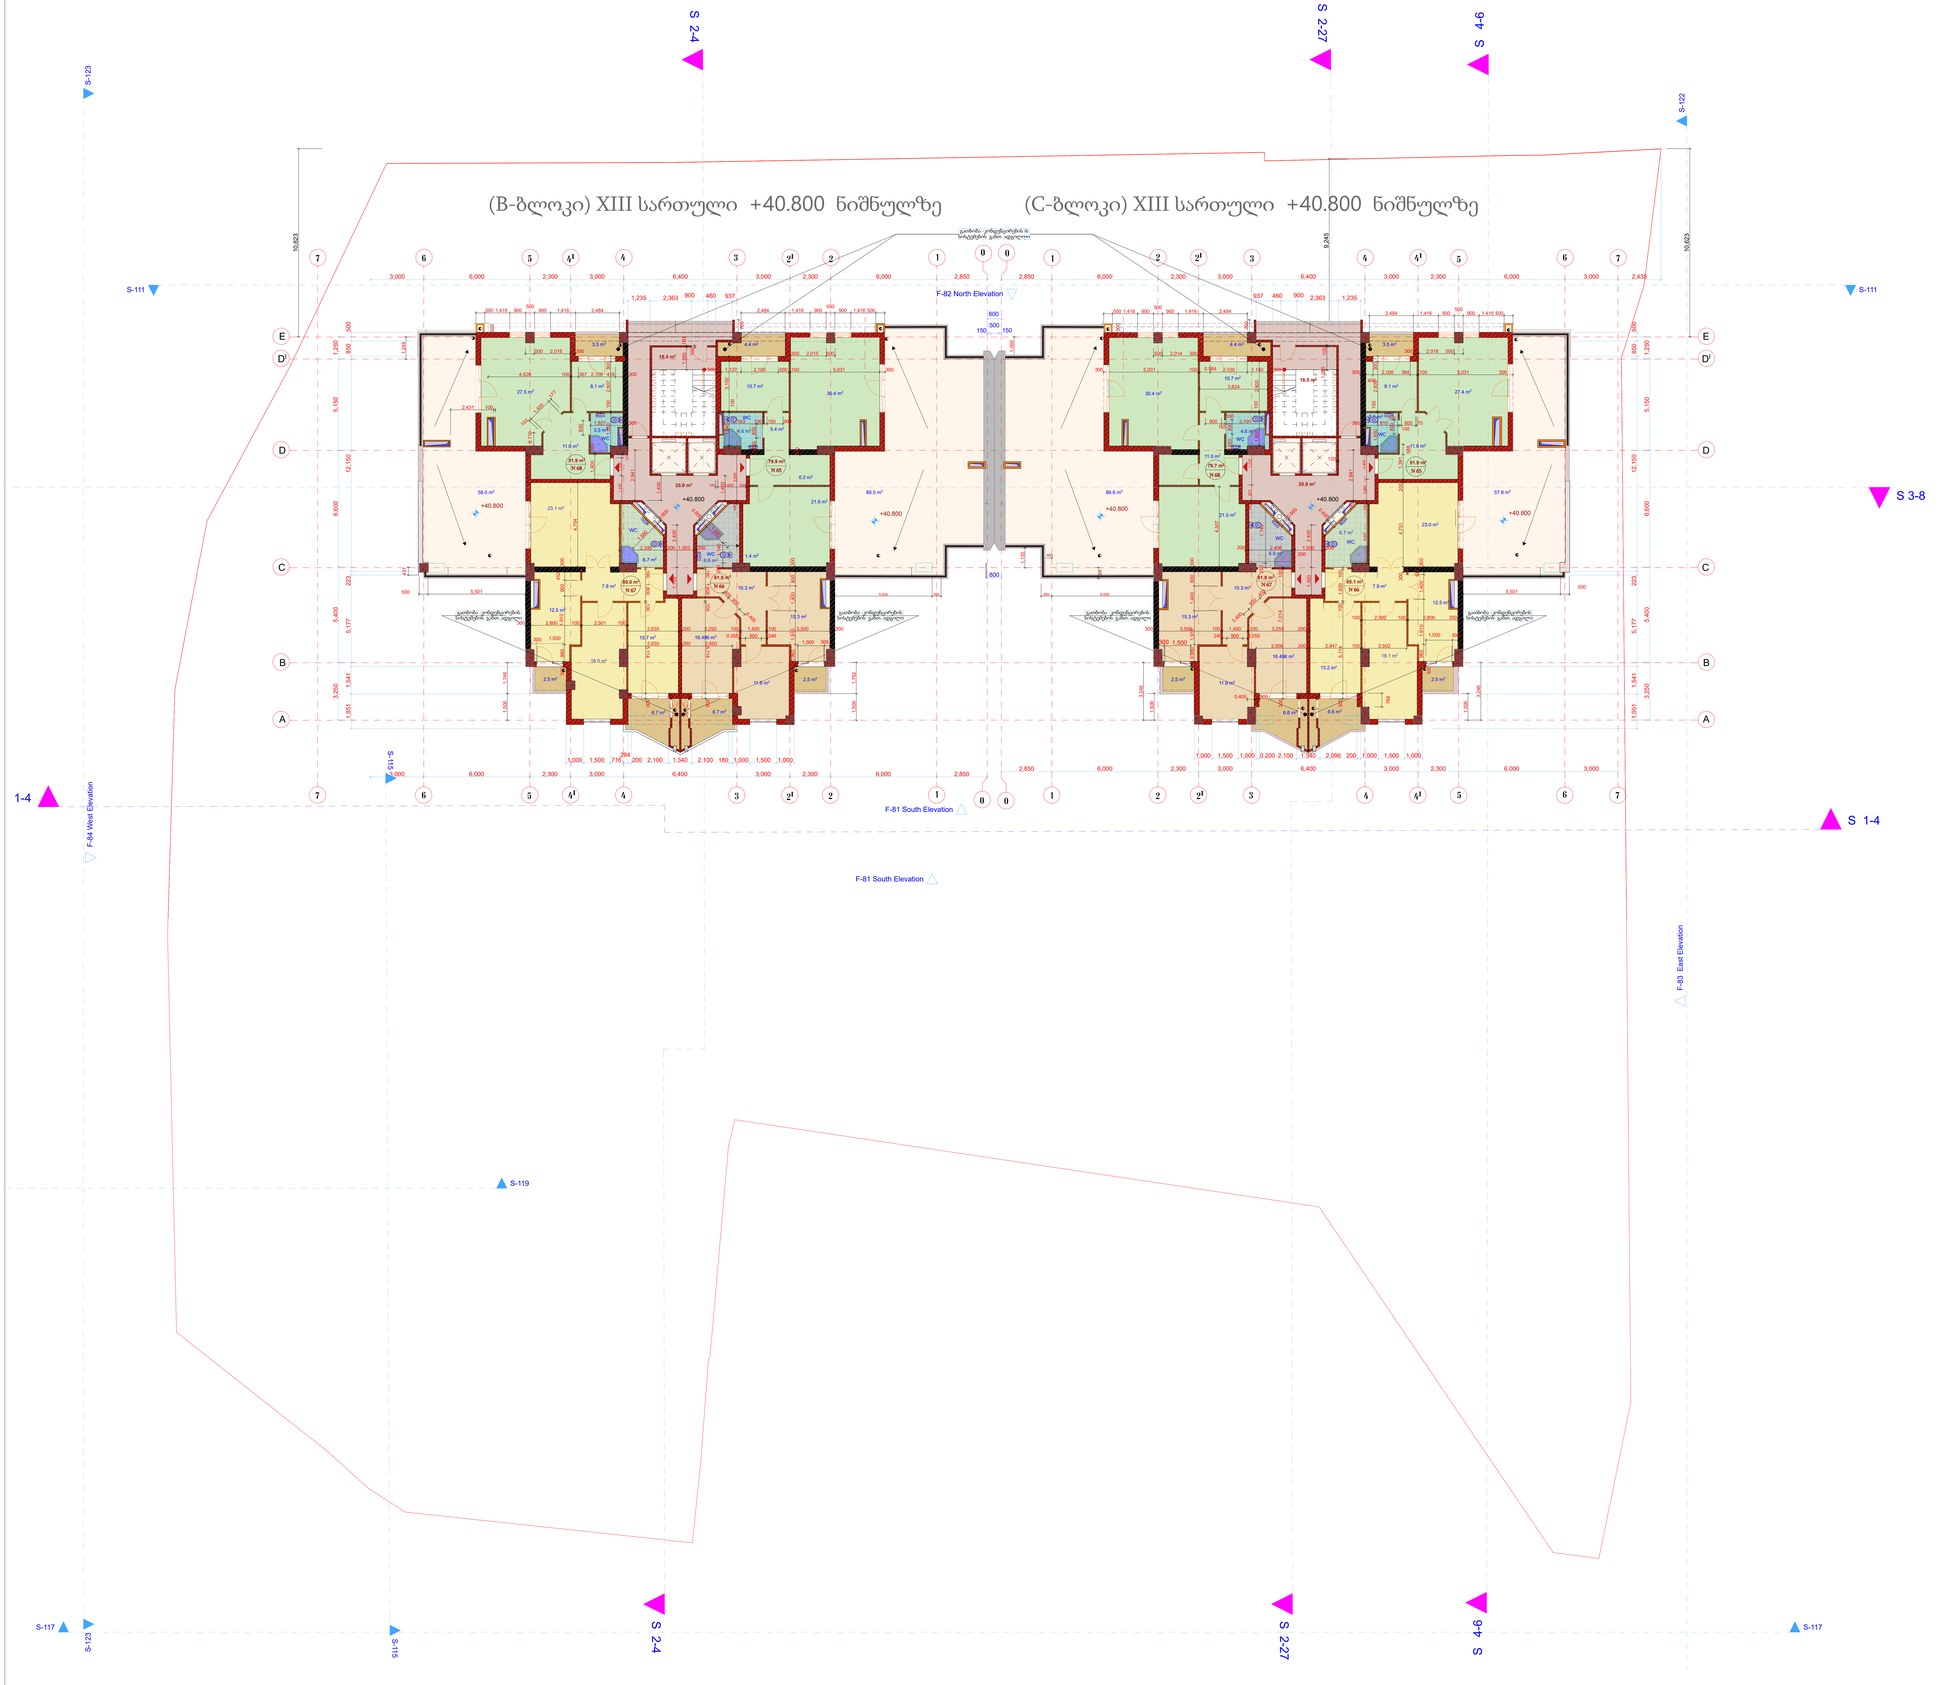

ფორმატი A-3	დოკუმენტის # N 01/14	ფაილის სახელი

ექსპლიკაცია:

პირობითი აღნიშვნები

შენიშვნები:

ზომები მოცემულია მმ-ში

შპს მგმა არტს



შემსრულებელი

შეზღუდული პასუხისმგებლობის საზოგადოება

პროექტის სახელწოდება

მრავალფუნქციური შენობა
(სავაჭრო; საოფისე; საცხოვრებელი)
კორექტირებული პროექტის
B და C ბლოკების ნაწილობრივი ცვლილება

დამკვეთი:

შ.პ.ს."ტეტრა"

დირექტორი: დიმიტრი ჩარგეიშვილი

მის. ნაძალადევის რაიონი ცინცაძის ქ. N 1

თანამდებობა	გვარი	ხელმოწერა
გენ.დირექტორი	მ. გავნიძე	
მთ. არქიტ.	მ. გავნიძე	
შეასრულა		
შეამოწმა		

მისამართი
თბილისი,
შ.ცინცაძის, გ.ააკაძის და სანერგეს ქუჩებს შორის

მასშტაბი	1: 100	(C-ბლოკი) XIII სართული +40.800 ნიშნულზე
თარიღი	2020	

სტადია	ფურცელი	ფურცლები
მპ		

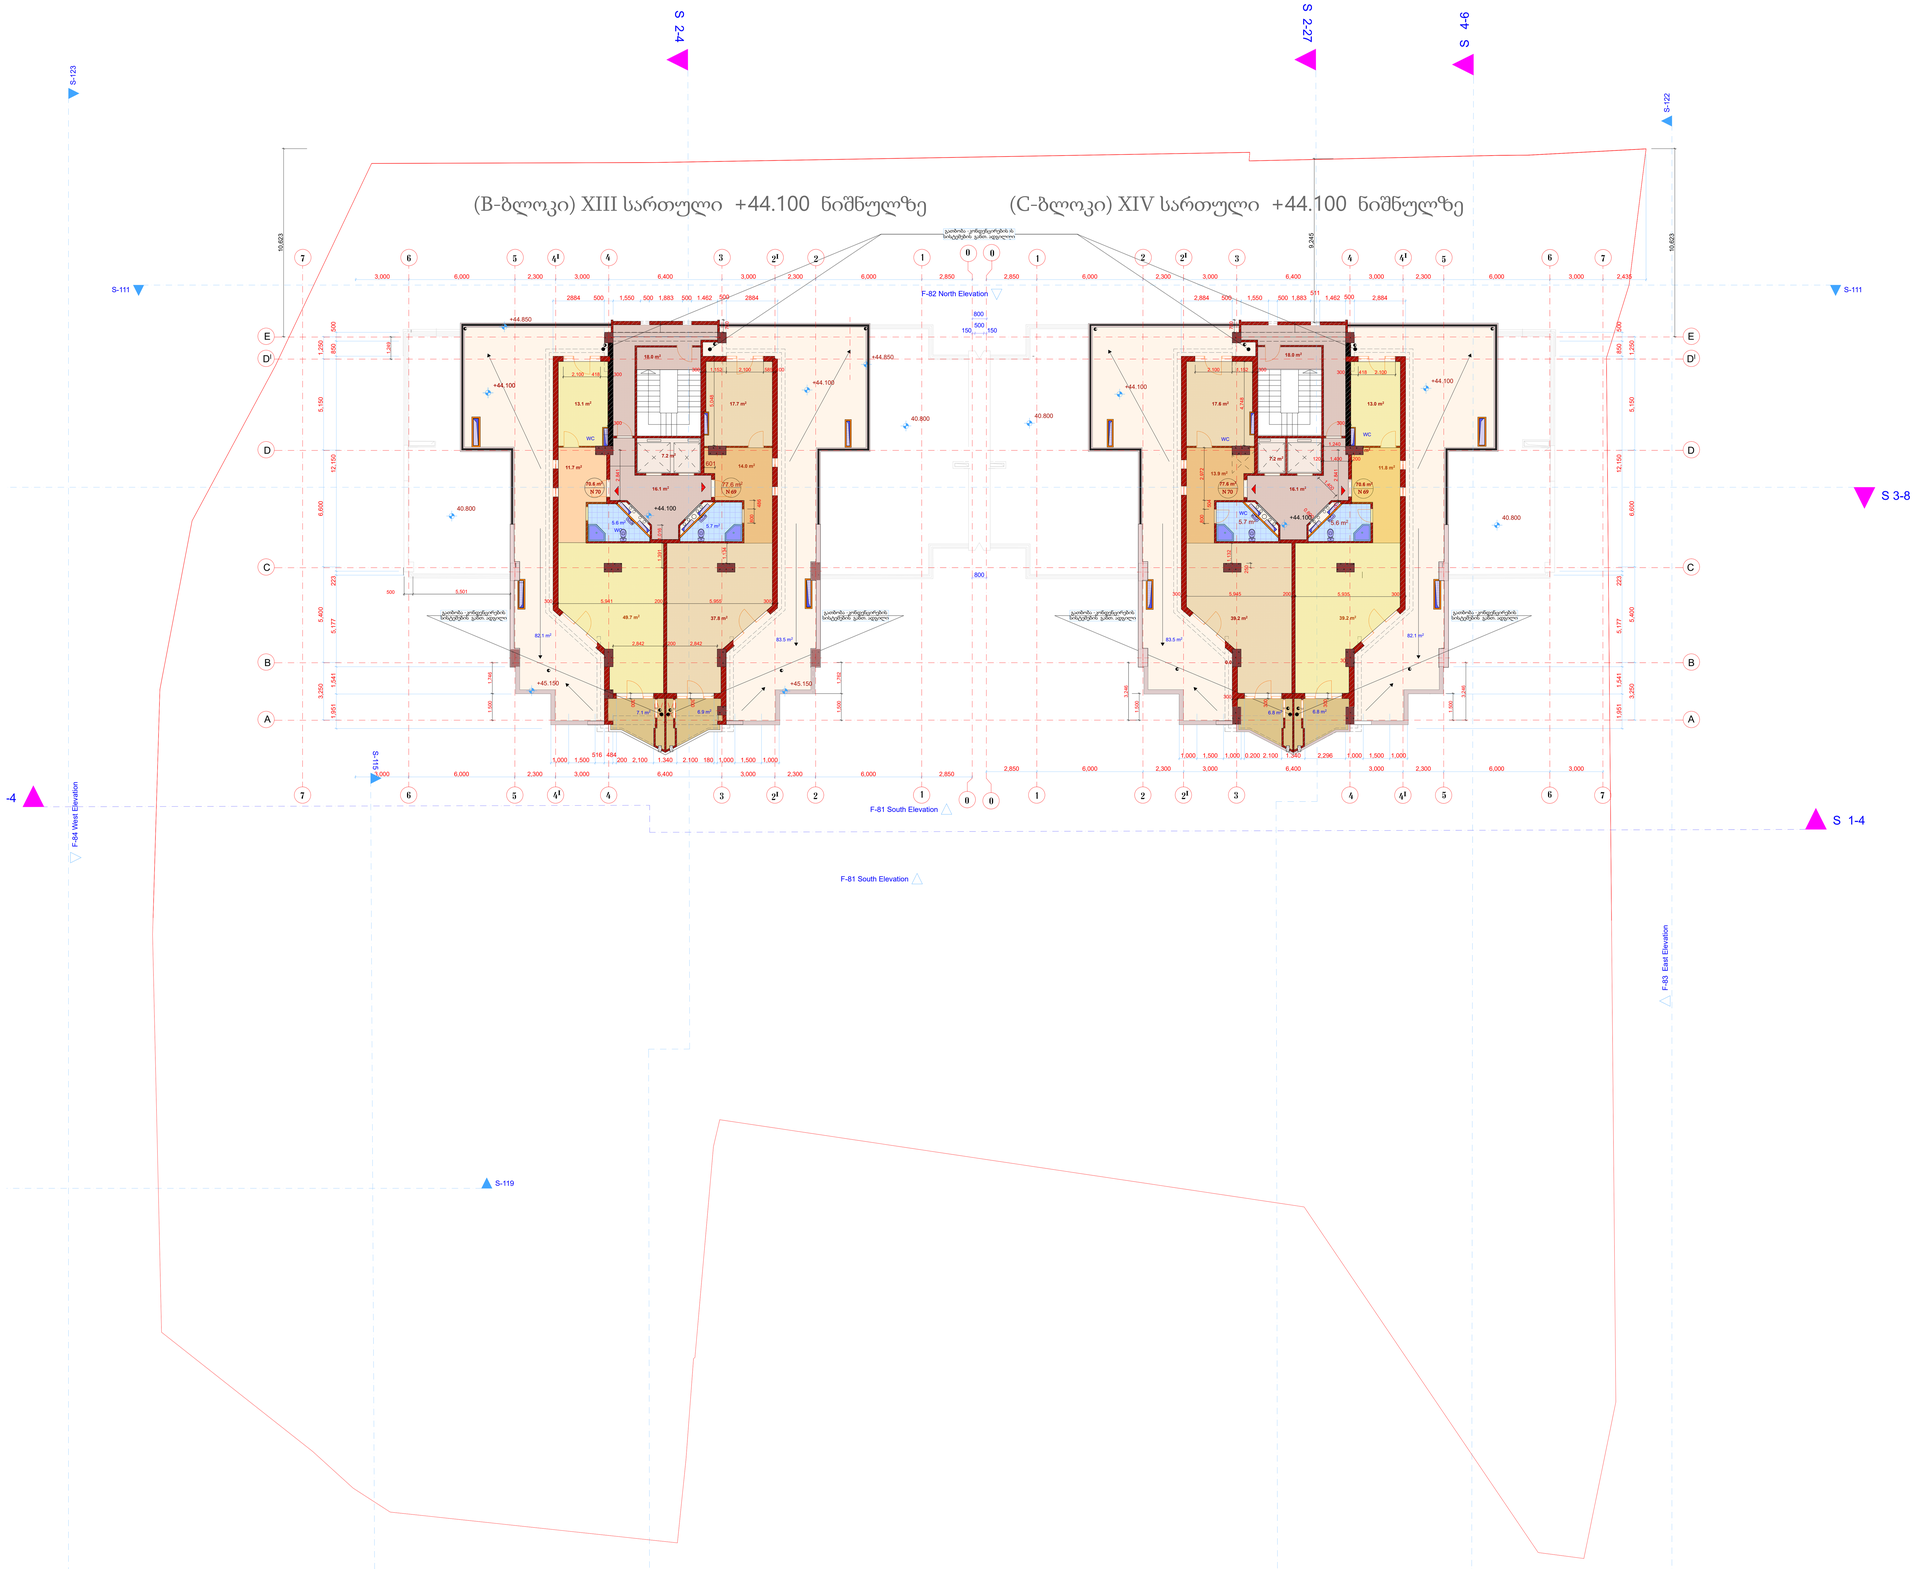

ფორმატი	დოკუმენტის #	ფაილის სახელი
A-3	N 01/14	

ექსპლიკაცია:

პირობითი აღნიშვნები

შენიშვნები:

ზომები მოცემულია მმ-ში

შპს მეგა არტს

შემსრულებელი

შეზღუდული პასუხისმგებლობის საზოგადოება

L.T.D MEGA ARTS

პროექტის სახელწოდება

მრავალფუნქციური შენობა
(სავაჭრო; საოფისე; საცხოვრებელი)
კორექტირებული პროექტის
B და C ბლოკების ნაწილობრივი ცვლილება

დამკვეთი:

შ.პ.ს."ტექტრა"

დირექტორი: დიმიტრი ჩარგეიშვილი

მის. ნაძალადევის რაიონი ცინცაძის ქ. N 1

თანამდებობა	გვარი	ხელმოწერა
გენ.დირექტორი	მ. გავნიძე	
მთ. არქიტ.	მ. გავნიძე	
შეასრულა		
შეამოწმა		

მისამართი
თბილისი,
შ.ცინცაძის, გ.ააკაძის და სანერგეს ქუჩებს შორის

მასშტაბი	1: 100	(B;C-ბლოკი) XIV სართული +44.100 ნიშნულზე
თარიღი	2020	

სტადია	ფურცელი	ფურცლები
მპ		