მრავალფუნქციური შენობა(სავაჭრო; საოფისე; საცხოვრებელი)
შეთანხმებული და რეკონსტრუქციის შემდეგ არსებული
პროექტი რჩება უცვლელი
B და C ბლოკები

2021 წ.

ფასადი საკაძის ქუჩის მხრიდან



ფორმატი	დოკუმენტის #	ფაილის სახელი
A-3	N 01/14	

ექსპლიკაცია:

პირობითი აღნიშვნები

შენიშვნები:

ზომები მოცემულია მმ-ში

შპს მეგა არტს

შემსრულებელი

შეზღუდული პასუხისმგებლობის საზოგადოება

L.T.D MEGA ARTS

პროექტის სახელწოდება

მრავალფუნქციური შენობა
(სავაჭრო; საოფისე; საცხოვრებელი)
კორექტირებული პროექტის
B და C ბლოკების ნაწილობრივი ცვლილება

დამკვეთი:

შ.პ.ს."ტექტრა"

დირექტორი: დიმიტრი ჩარგეიშვილი

მის. ნაძალადევის რაიონი ცინცაძის ქ. N1

თანამდებობა	გვარი	ხელმოწერა
გენ.დირექტორი	შ. გაგნძე	
მთ. არქიტ.	შ. გაგნძე	
შეასრულა		
შეამოწმა		

მისამართი
თბილისი,
შ.ცინცაძის, გ.საკაძის და სანერგეს ქუჩებს შორის

მასშტაბი	1: 100	ფასადი საკაძის ქუჩის მხრიდან
თარიღი	2020	

სტადია	ფურცელი	ფურცლები
შ.პ		

ფასადი სააკაძის ქუჩის მხრიდან

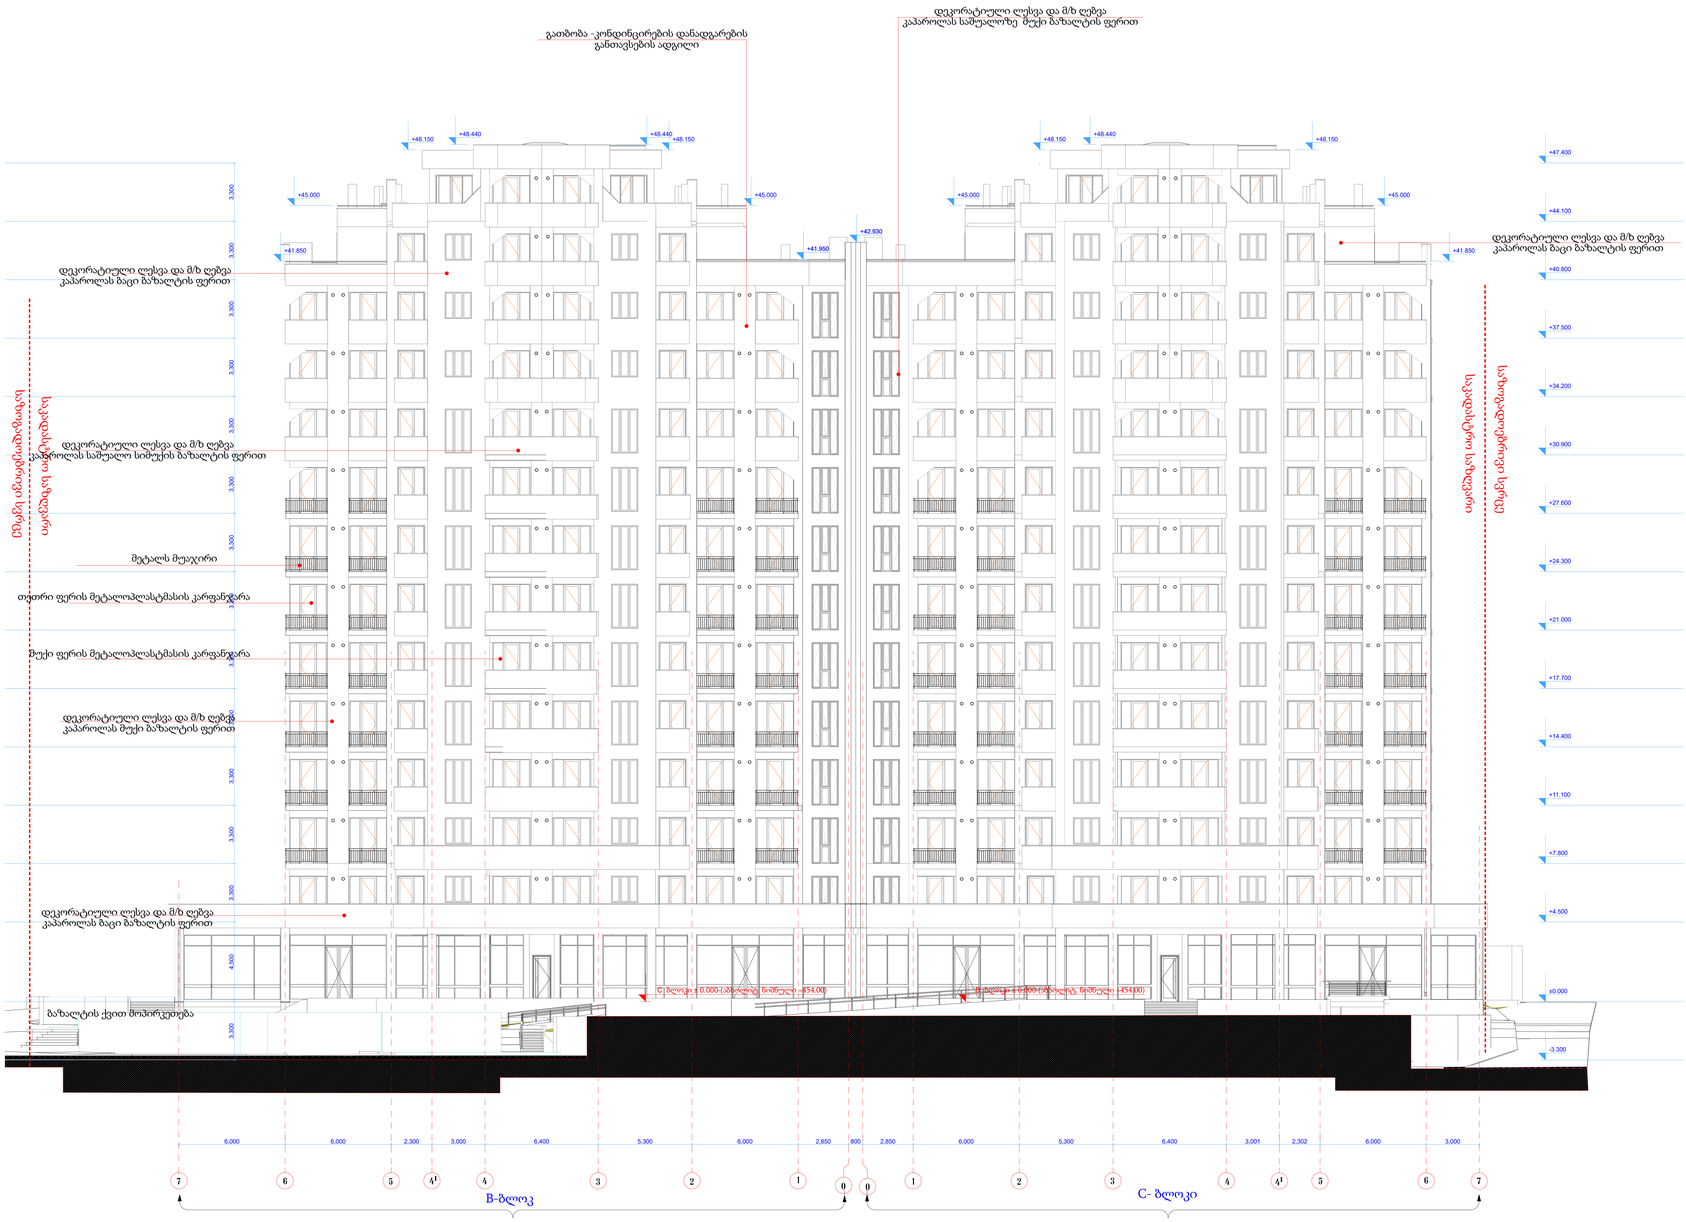

ფორმატი	დოკუმენტის #	ფაილის სახელი
A-3	N 01/14	

ექსპლიკაცია:

პირობითი აღნიშვნები

შენიშვნები:

ზომები მოცემულია მმ-ში

შპს მეგა არტს

შემსრულებელი

შეზღუდული პასუხისმგებლობის საზოგადოება

L.T.D MEGA ARTS

პროექტის სახელწოდება

მრავალფუნქციური შენობა
(სავაჭრო; საოფისე; საცხოვრებელი)
კორექტირებული პროექტის
B და C ბლოკების ნაწილობრივი ცვლილება

დამკვეთი:

შ.პ.ს."ტეტრა"

დირექტორი: დიმიტრი ჩარგეიშვილი

მის. ნაძალადევის რაიონი ცინცაძის ქ. N 1

თანამდებობა	გვარი	ხელმოწერა
გენ.დირექტორი	მ. გაგნიძე	
მთ. არქიტ.	მ. გაგნიძე	
შეასრულა		
შეამოწმა		

მისამართი
თბილისი,
შ.ცინცაძის, გ.სააკაძის და სანერგეს ქუჩებს შორის

მასშტაბი	1: 100	ფასადი სააკაძის ქუჩის მხრიდან
თარიღი	2020	

სტადია	ფურცელი	ფურცლები
მ.პ		

ფასადი სამეზობლო მიჯნის მხრიდან

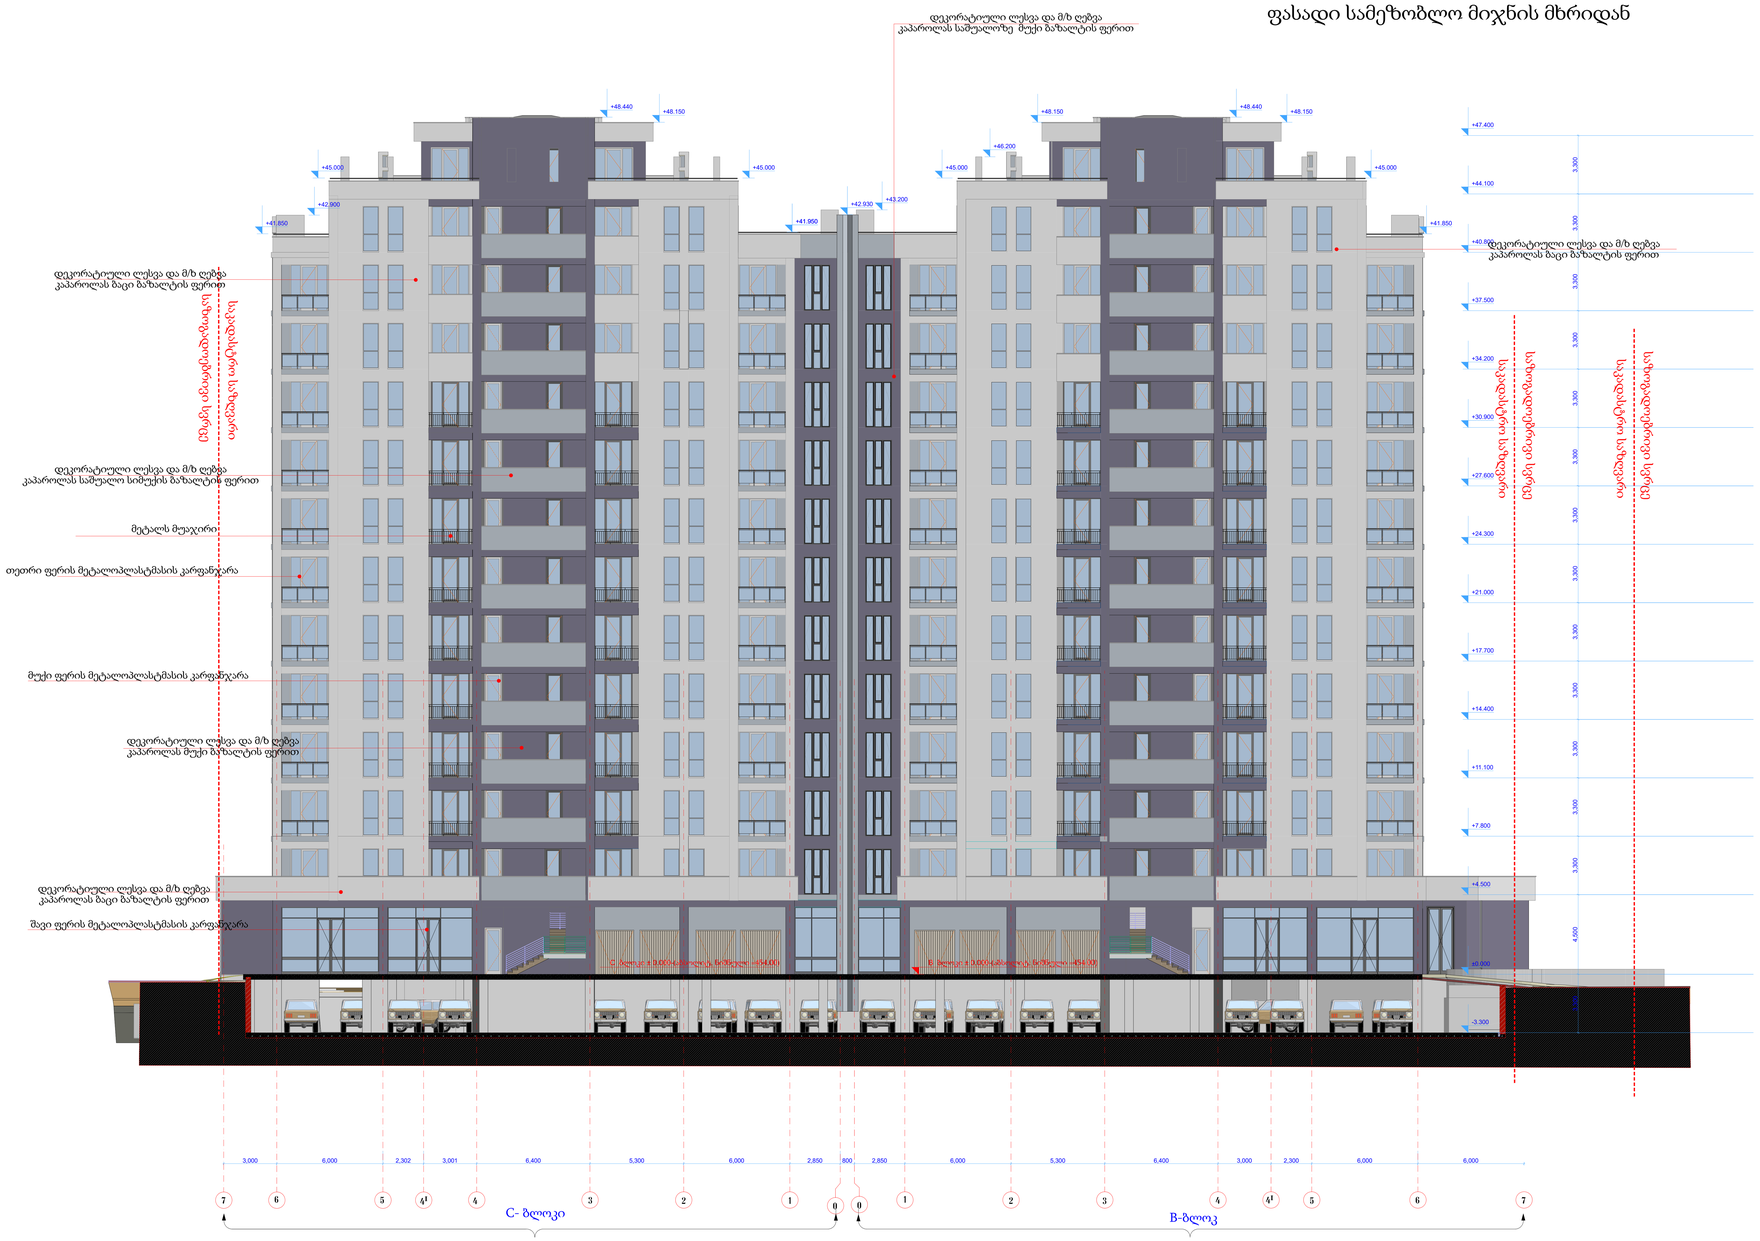

ფორმატი	დაკვეთა #	ფაილის სახელი
A-3	N 01/14	

ექსპლიკაცია:

პირობითი აღნიშვნები

შენიშვნები:

ზომები მოცემულია მმ-ში

შპს მეგა არტს

MEGA ARTS 404876728

L.T.D MEGA ARTS

შემსრულებელი

შეზღუდული პასუხისმგებლობის საზოგადოება

პროექტის სახელწოდება

მრავალფუნქციური შენობა
(სავაჭრო; საოფისე; საცხოვრებელი)
კორექტირებული პროექტის
B და C ბლოკების ნაწილობრივი ცვლილება

დამკვეთი:

შ.პ.ს."ტქტრა"

დირექტორი: დიმიტრი ჩარგეიშვილი

მის. ნაძალადევის რაიონი ცინცაძის ქ. N1

თანამდებობა	გვარი	ხელმოწერა
გენ.დირექტორი	მ. გაგნიძე	
მთ. არქიტ.	მ. გაგნიძე	
შეასრულა		
შეამოწმა		

მისამართი
თბილისი,
შ.ცინცაძის, გ.საკაძის და სანერგეს ქუჩებს შორის

მასშტაბი	1: 100	ფასადი სამეზობლო მიჯნის მხრიდან
თარიღი	2020	

სტადია	ფურცელი	ფურცლები
მპ		

ფორმატი	დოკუმენტის #	ფაილის სახელი
A-3	N 01/14	

ექსპლიკაცია:

პირობითი აღნიშვნები

შენიშვნები:

ზომები მოცემულია მმ-ში

ფასადი სამეზობლო მიჯნის მხრიდან

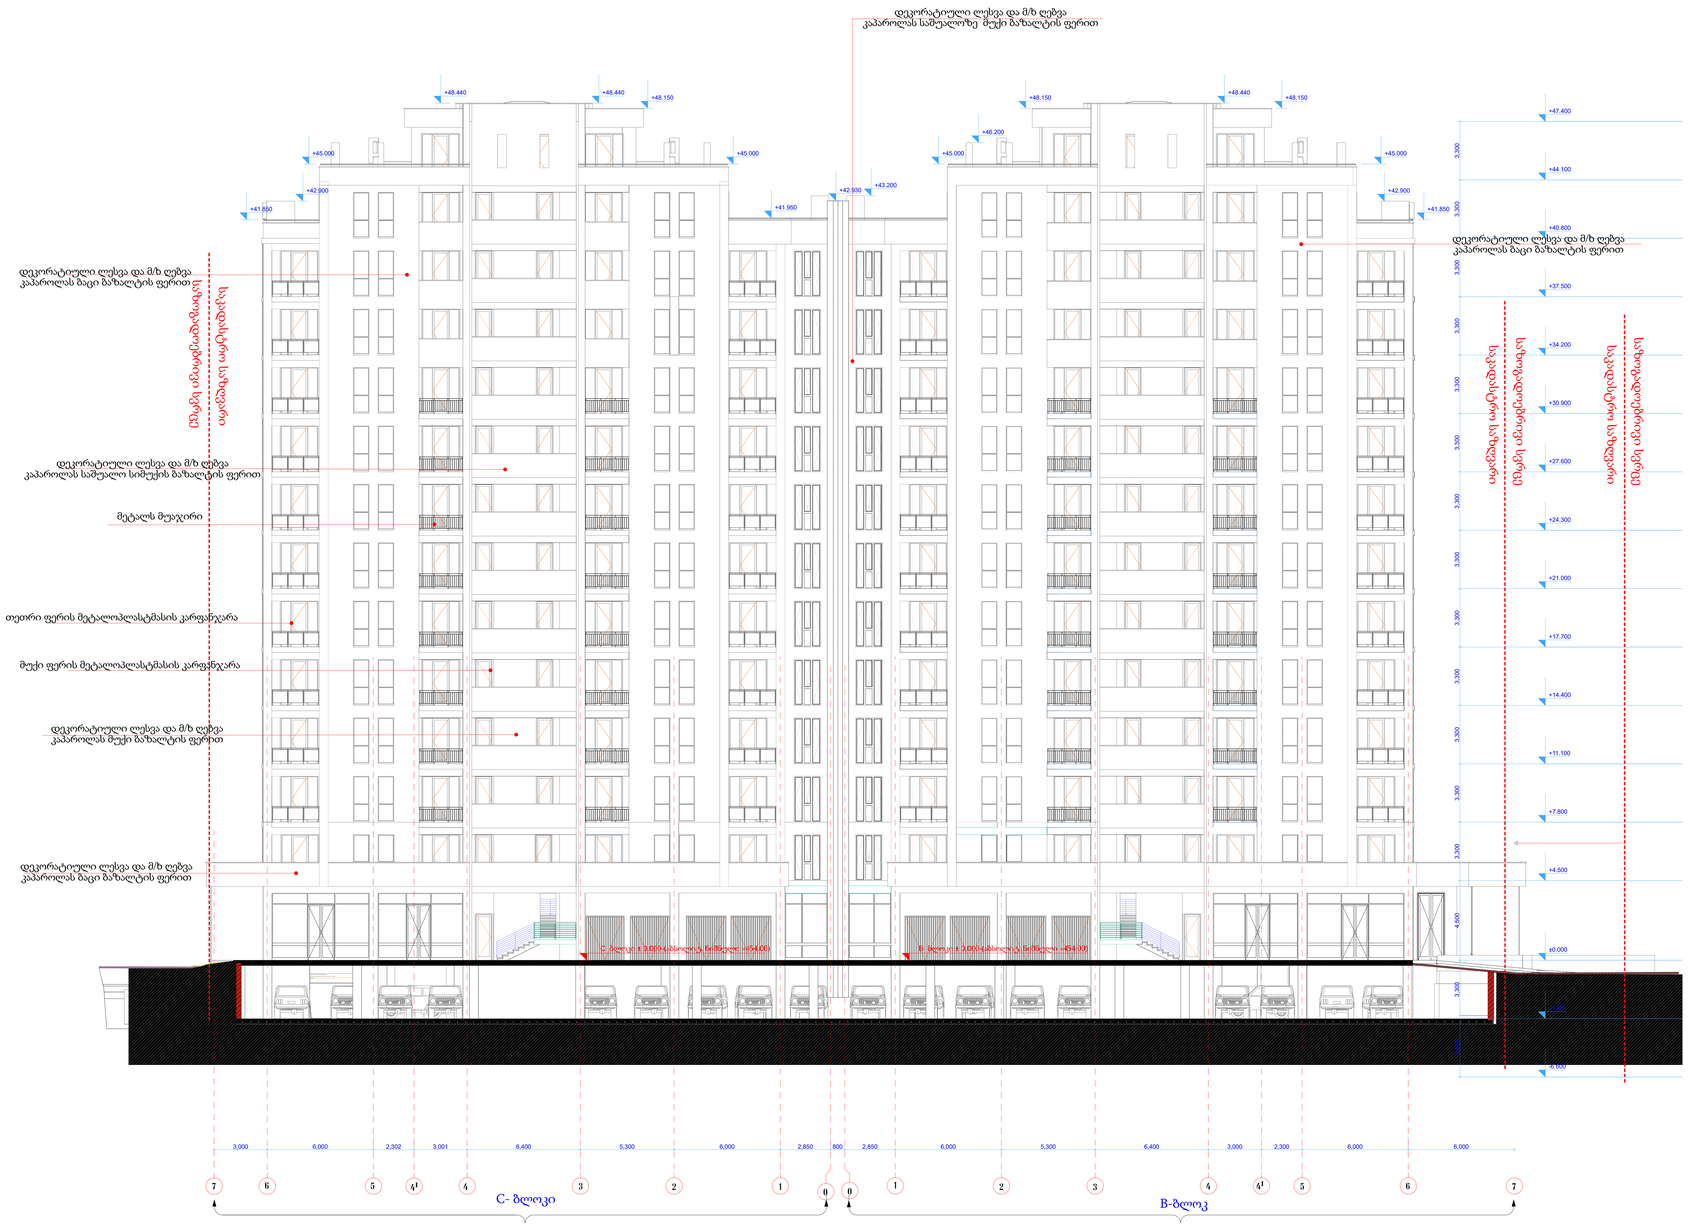

თანამდებობა	გვარი	ხელმოწერა
გენ.დირექტორი	შ. გავნიძე	
მთ. არქიტ.	შ. გავნიძე	
შეასრულა		
შეამოწმა		

მისამართი
თბილისი,
შ.ცინცაძის, გ.საკაძის და სანერგეს ქუჩებს შორის

მასშტაბი	1: 100	ფასადი სამეზობლო მიჯნის მხრიდან
თარიღი	2020	
სტადია	ფურცელი	ფურცლები
მ.პ		

შპს მეგა არტს

შემსრულებელი

შეზღუდული პასუხისმგებლობის საზოგადოება

L.T.D MEGA ARTS

ფასადი სანერგეს ქუჩის მხრიდან

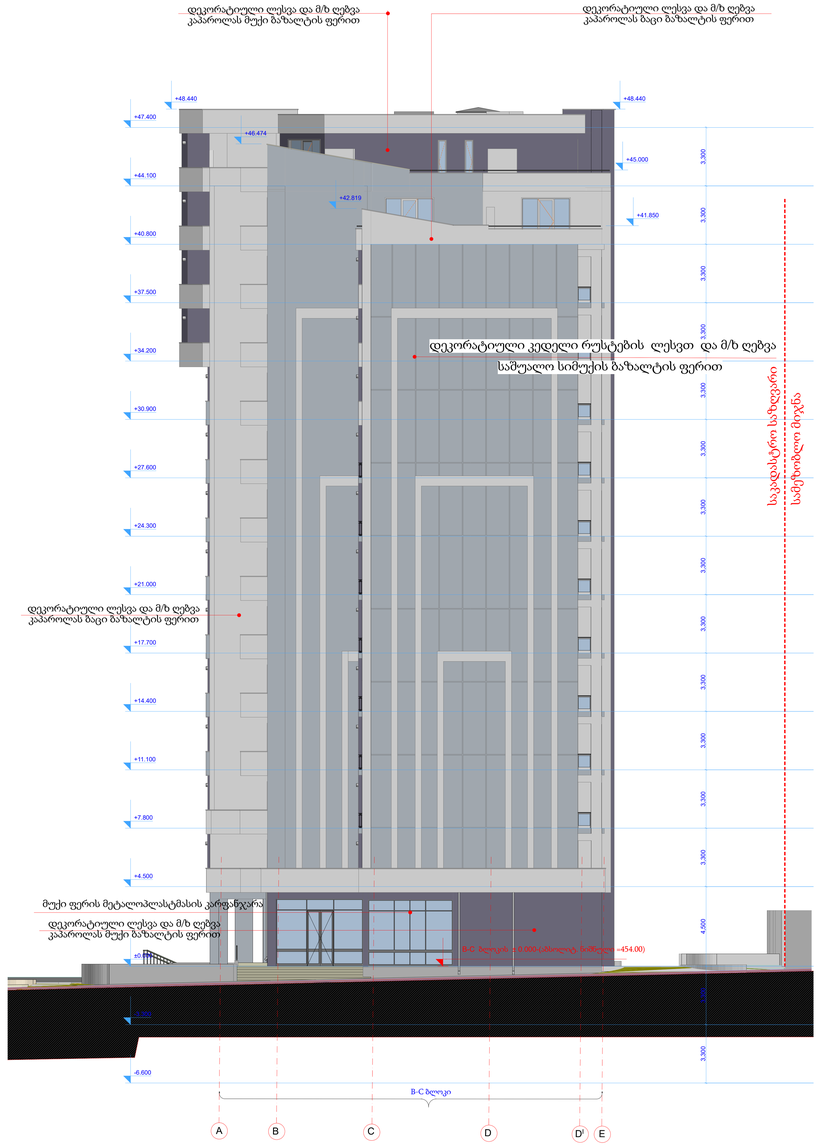

ფასადი სანერგეს ქუჩის მხრიდან

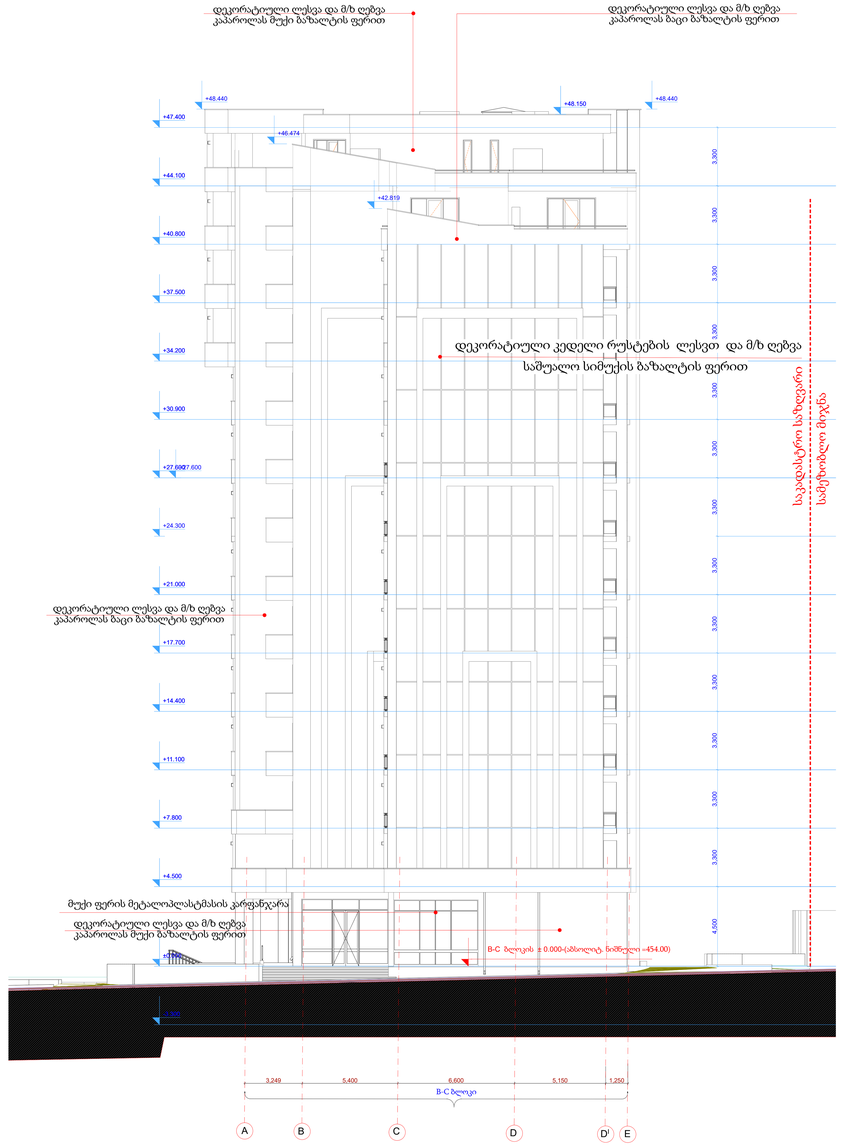

ფორმატი	დოკუმენტის #	ფაილის სახელი
A-3	N 01/14	

ექსპლიკაცია:

პირობითი აღნიშვნები

შენიშვნები:

ზომები მოცემულია მმ-ში

შპს მეგა არტს

MEGA ARTS 404876728

L.T.D MEGA ARTS

შემსრულებელი

შეზღუდული პასუხისმგებლობის საზოგადოება

პროექტის სახელწოდება

მრავალფუნქციური შენობა
(სავაჭრო; საოფისე; საცხოვრებელი)
კორექტირებული პროექტის
B და C ბლოკების ნაწილობრივი ცვლილება

დამკვეთი:

შ.პ.ს."ტექტრა"

დირექტორი: დიმიტრი ჩარგეიშვილი

მის. ნაძალადევის რაიონი ცინცაძის ქ. N 1

თანამდებობა	გვარი	ხელმოწერა
გენ.დირექტორი	მ. გაგნძე	
მთ. არქიტ.	მ. გაგნძე	
შეასრულა		
შეამოწმა		

მისამართი
თბილისი,
შ.ცინცაძის, გ.ააკაძის და სანერგეს ქუჩებს შორის

მასშტაბი	1: 100	ფასადი სანერგეს ქუჩის მხრიდან
თარიღი	2020	

სტადია	ფურცელი	ფურცლები
მ.პ		

ფასადი შ.ცინცაძის ქუჩის მხრიდან

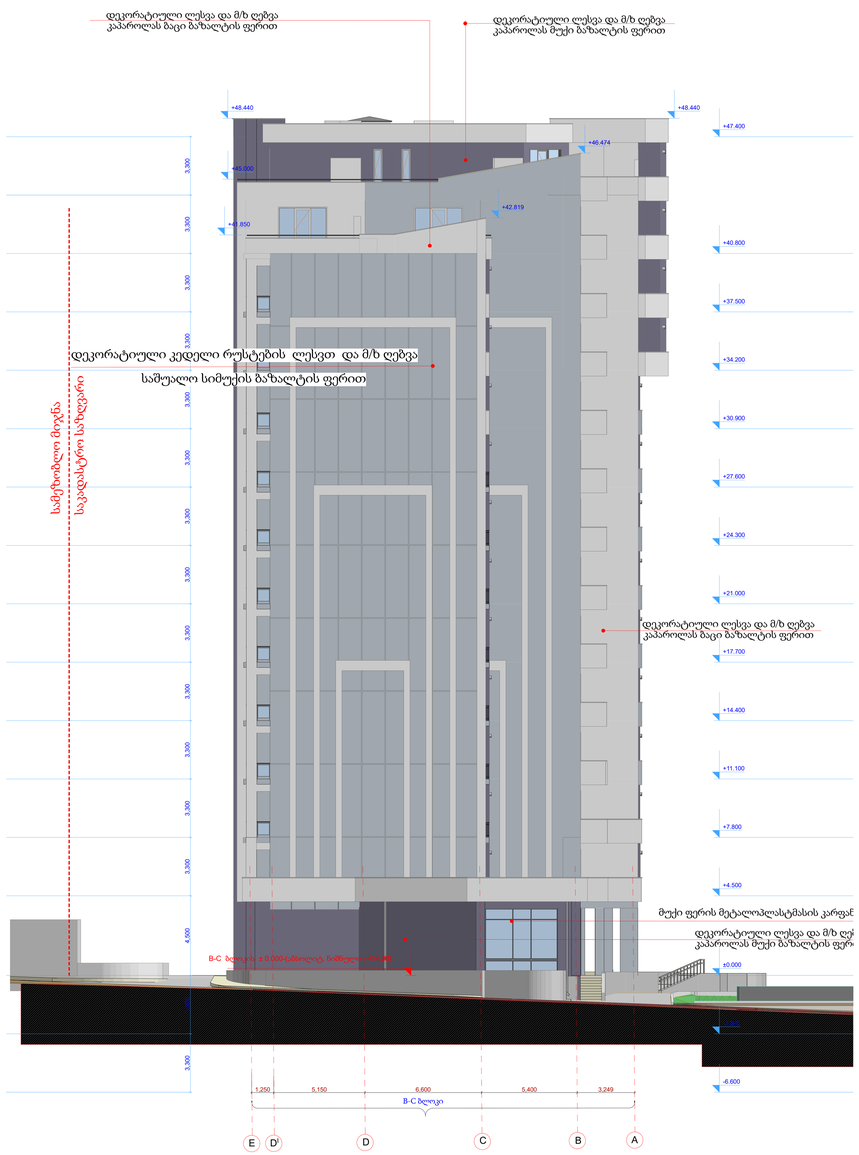

ფასადი შ.ცინცაძის ქუჩის მხრიდან

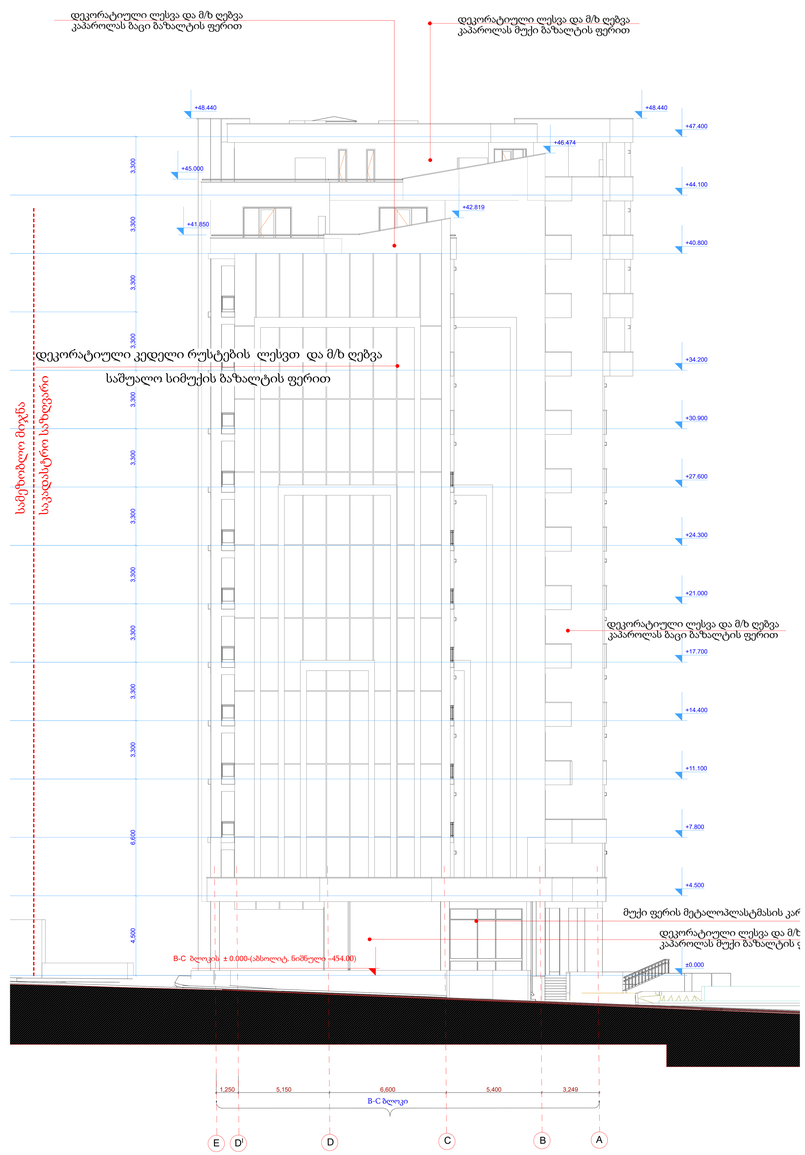

ფორმატი	დოკუმენტის #	ფაილის სახელი
A-3	N 01/14	

ექსპლიკაცია:

პირობითი აღნიშვნები

შენიშვნები:

ზომები მოცემულია მმ-ში

შპს მეგა არტს

შემსრულებელი

შეზღუდული პასუხისმგებლობის საზოგადოება

L.T.D MEGA ARTS

პროექტის სახელწოდება

მრავალფუნქციური შენობა
(სავაჭრო; საოფისე; საცხოვრებელი)
კორექტირებული პროექტის
B და C ბლოკების ნაწილობრივი ცვლილება

დამკვეთი:

შ.პ.ს."ტექტრა"

დირექტორი: დიმიტრი ჩარგეიშვილი

მის. ნაძალადევის რაიონი ცინცაძის ქ. N 1

თანამდებობა	გვარი	ხელმოწერა
გენ.დირექტორი	შ. გავნიძე	
მთ. არქიტ.	შ. გავნიძე	
შეასრულა		
შეამოწმა		

მისამართი
თბილისი,
შ.ცინცაძის, გ.საკაძის და სანერგეს ქუჩებს შორის

მასშტაბი	1: 100	ფასადი შ.ცინცაძის ქუჩის მხრიდან
თარიღი	2020	

სტადია	ფურცელი	ფურცლები
მ.პ		