
ფასადი "1-6" ღერძებში

მასშტაბი 1:100

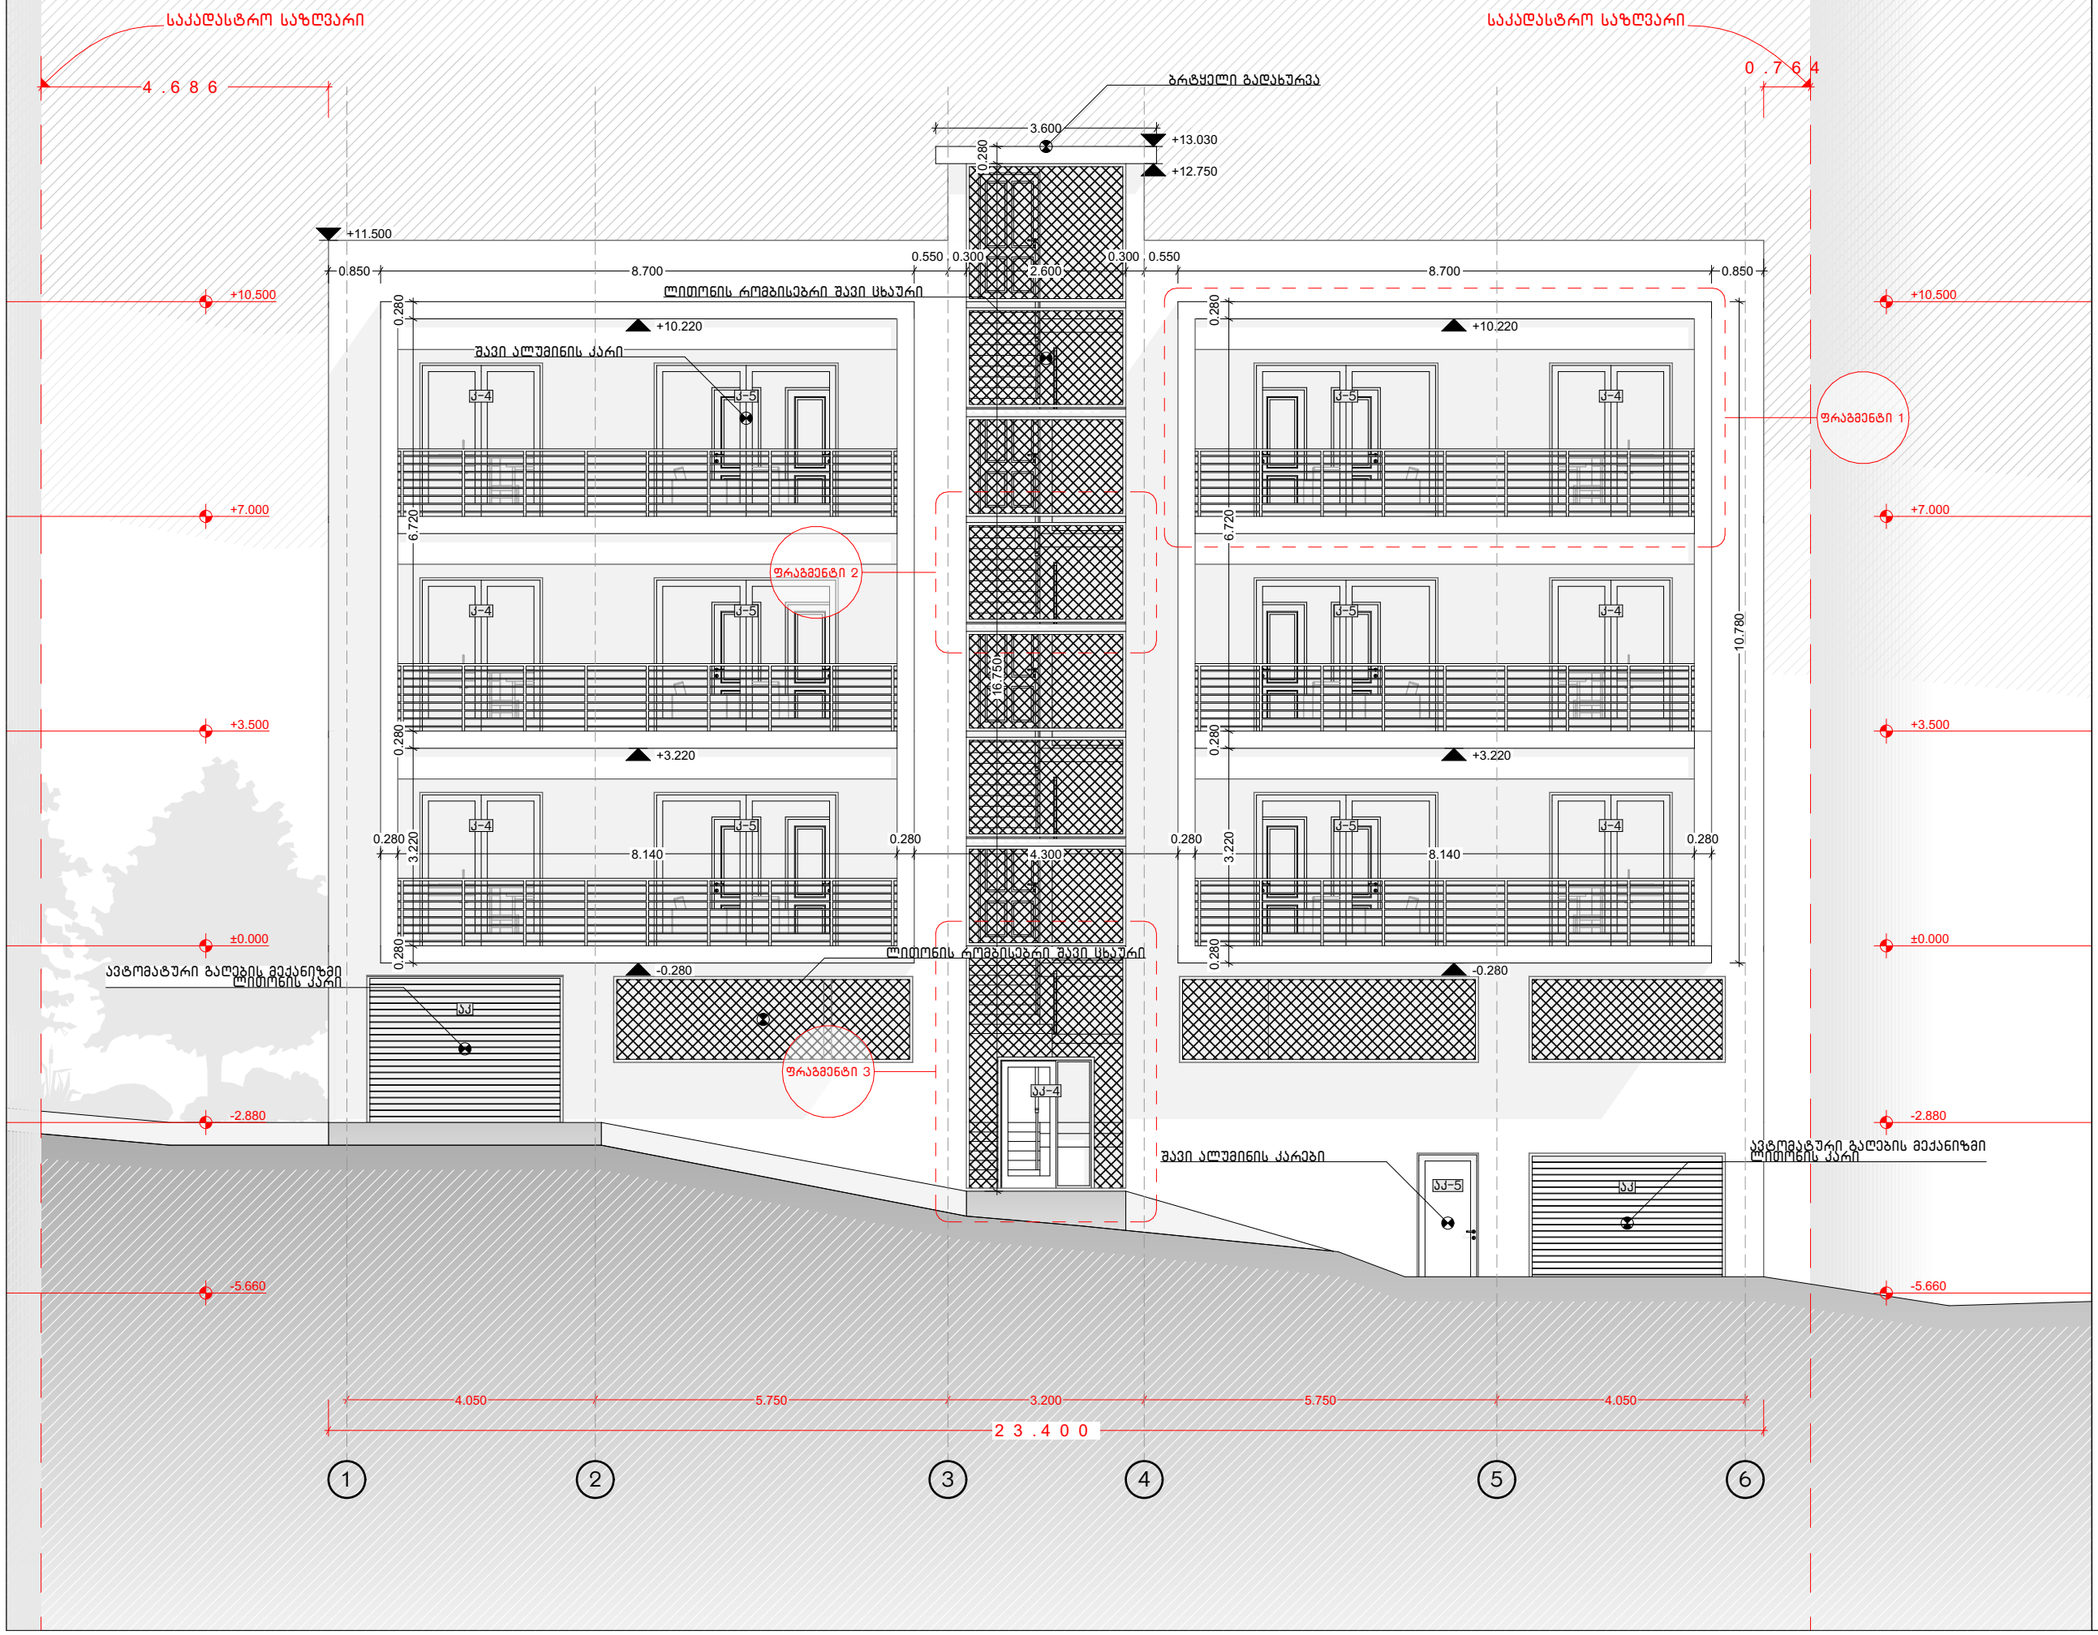

NCH URBAN SOLUTION

საკონტაქტო ინფორმაცია:
ქ.თბილისი, ალ.ყაზბეგის 12ა
NCH.Urbansolution@gmail.com

დირექტორი:
ნ. ჭალაგანიძე

პროექტის მთავარი არქიტექტორი:
ნ. ჭალაგანიძე

დაამუშავა:
ს. მამრიკიშვილი

ინფორმაცია პროექტის შესახებ:

პროექტის დასახელება:
დაბალი ინტენსივობის მრავალბინიანი საცხოვრებელი სახლი

მისამართი: ქ.თბილისი მარუხის გმირების N9

საკადასტრო კოდი: 01.14.11.058.031

დამკვეთი:შ.პ.ს. "მშენებელთა ალიანსი"

ნახაზის დასახელება:
ფასადი "1-6" ღერძებში

მასშტაბი:
1:100

პირობითი აღნიშვნები:


ფურცლის ნომერი:
18

A3

2021 წელი

ფასადი "6-1" ღერძებში

მასშტაბი 1:100

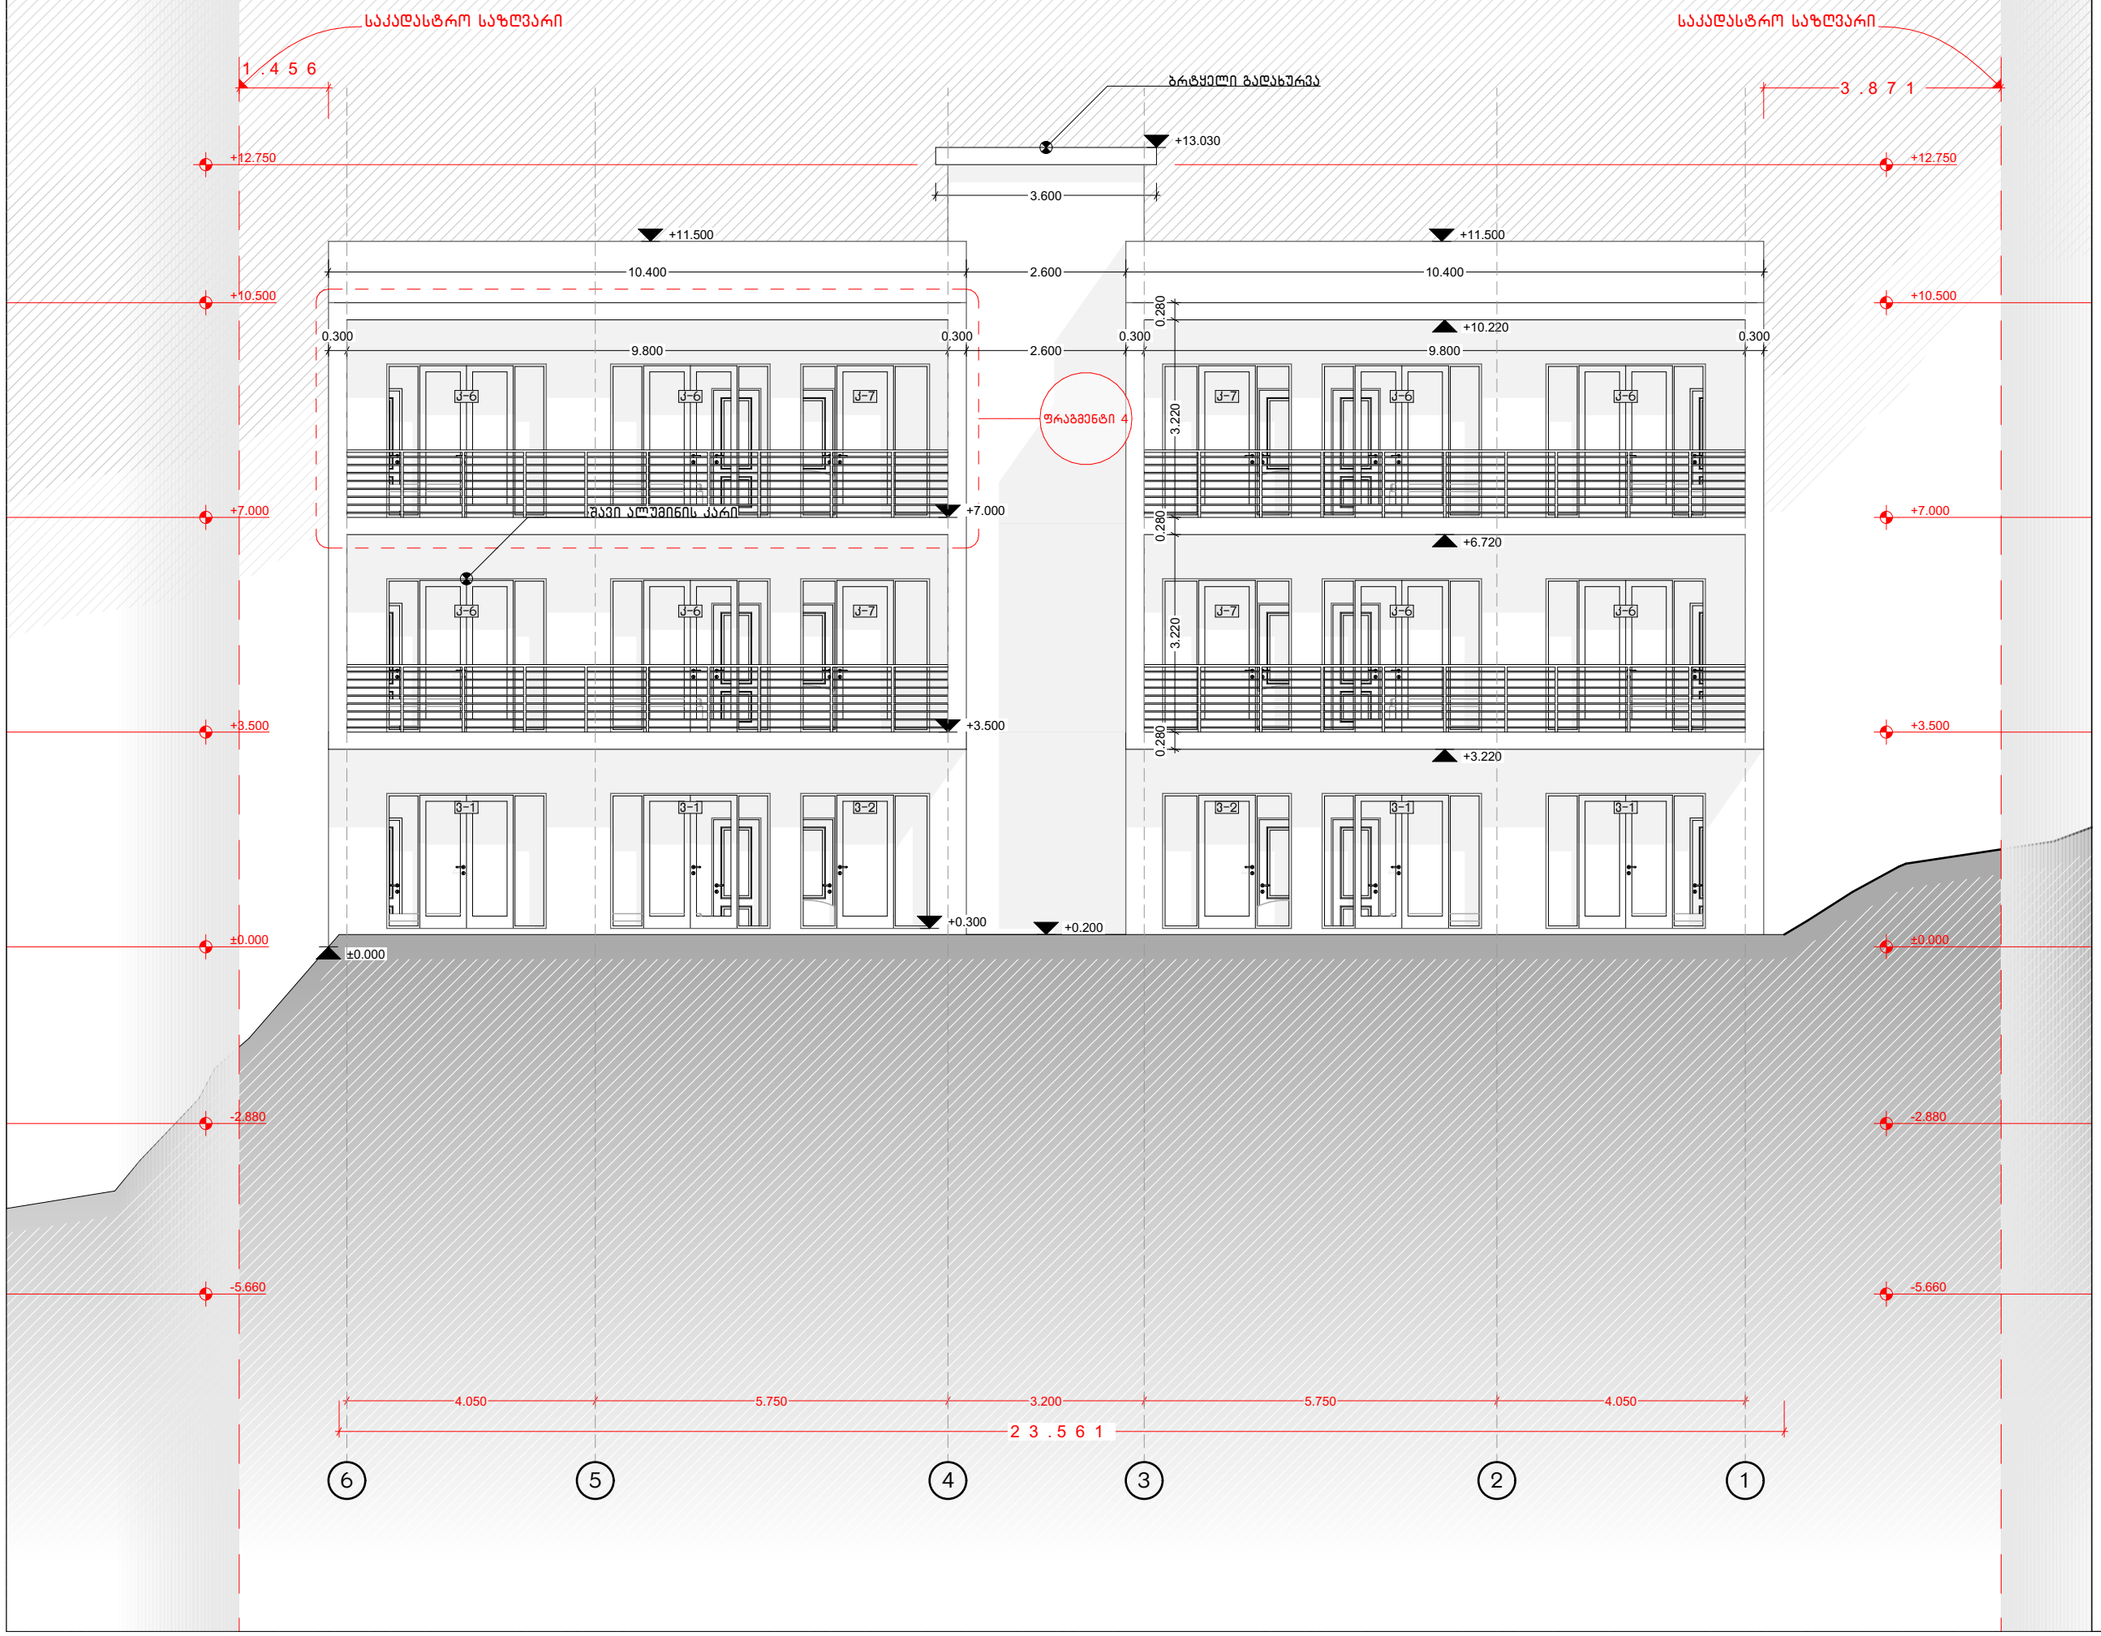

NCH URBAN SOLUTION

საკონტაქტო ინფორმაცია:
ქ.თბილისი, ალ.ყაზბეგის 12ა
NCH.Urbansolution@gmail.com

დირექტორი:
ნ. ჭალაგანიძე

პროექტის მთავარი არქიტექტორი:
ნ. ჭალაგანიძე

დაამუშავა:
ს. მამრიკიშვილი

ინფორმაცია პროექტის შესახებ:

პროექტის დასახელება:
დაბალი ინტენსივობის მრავალბინიანი საცხოვრებელი სახლი

მისამართი: ქ.თბილისი მარუხის გმირების N9

საკადასტრო კოდი: 01.14.11.058.031

დამკვეთი:შ.პ.ს. "მშენებელთა ალიანსი"

ნახაზის დასახელება:
ფასადი "6-1" ღერძებში

მასშტაბი:
1:100

პირობითი აღნიშვნები:


ფურცლის ნომერი:
19

A3

2021 წელი

ფასადი "ა-გ" ღერძებში

მასშტაბი 1:100

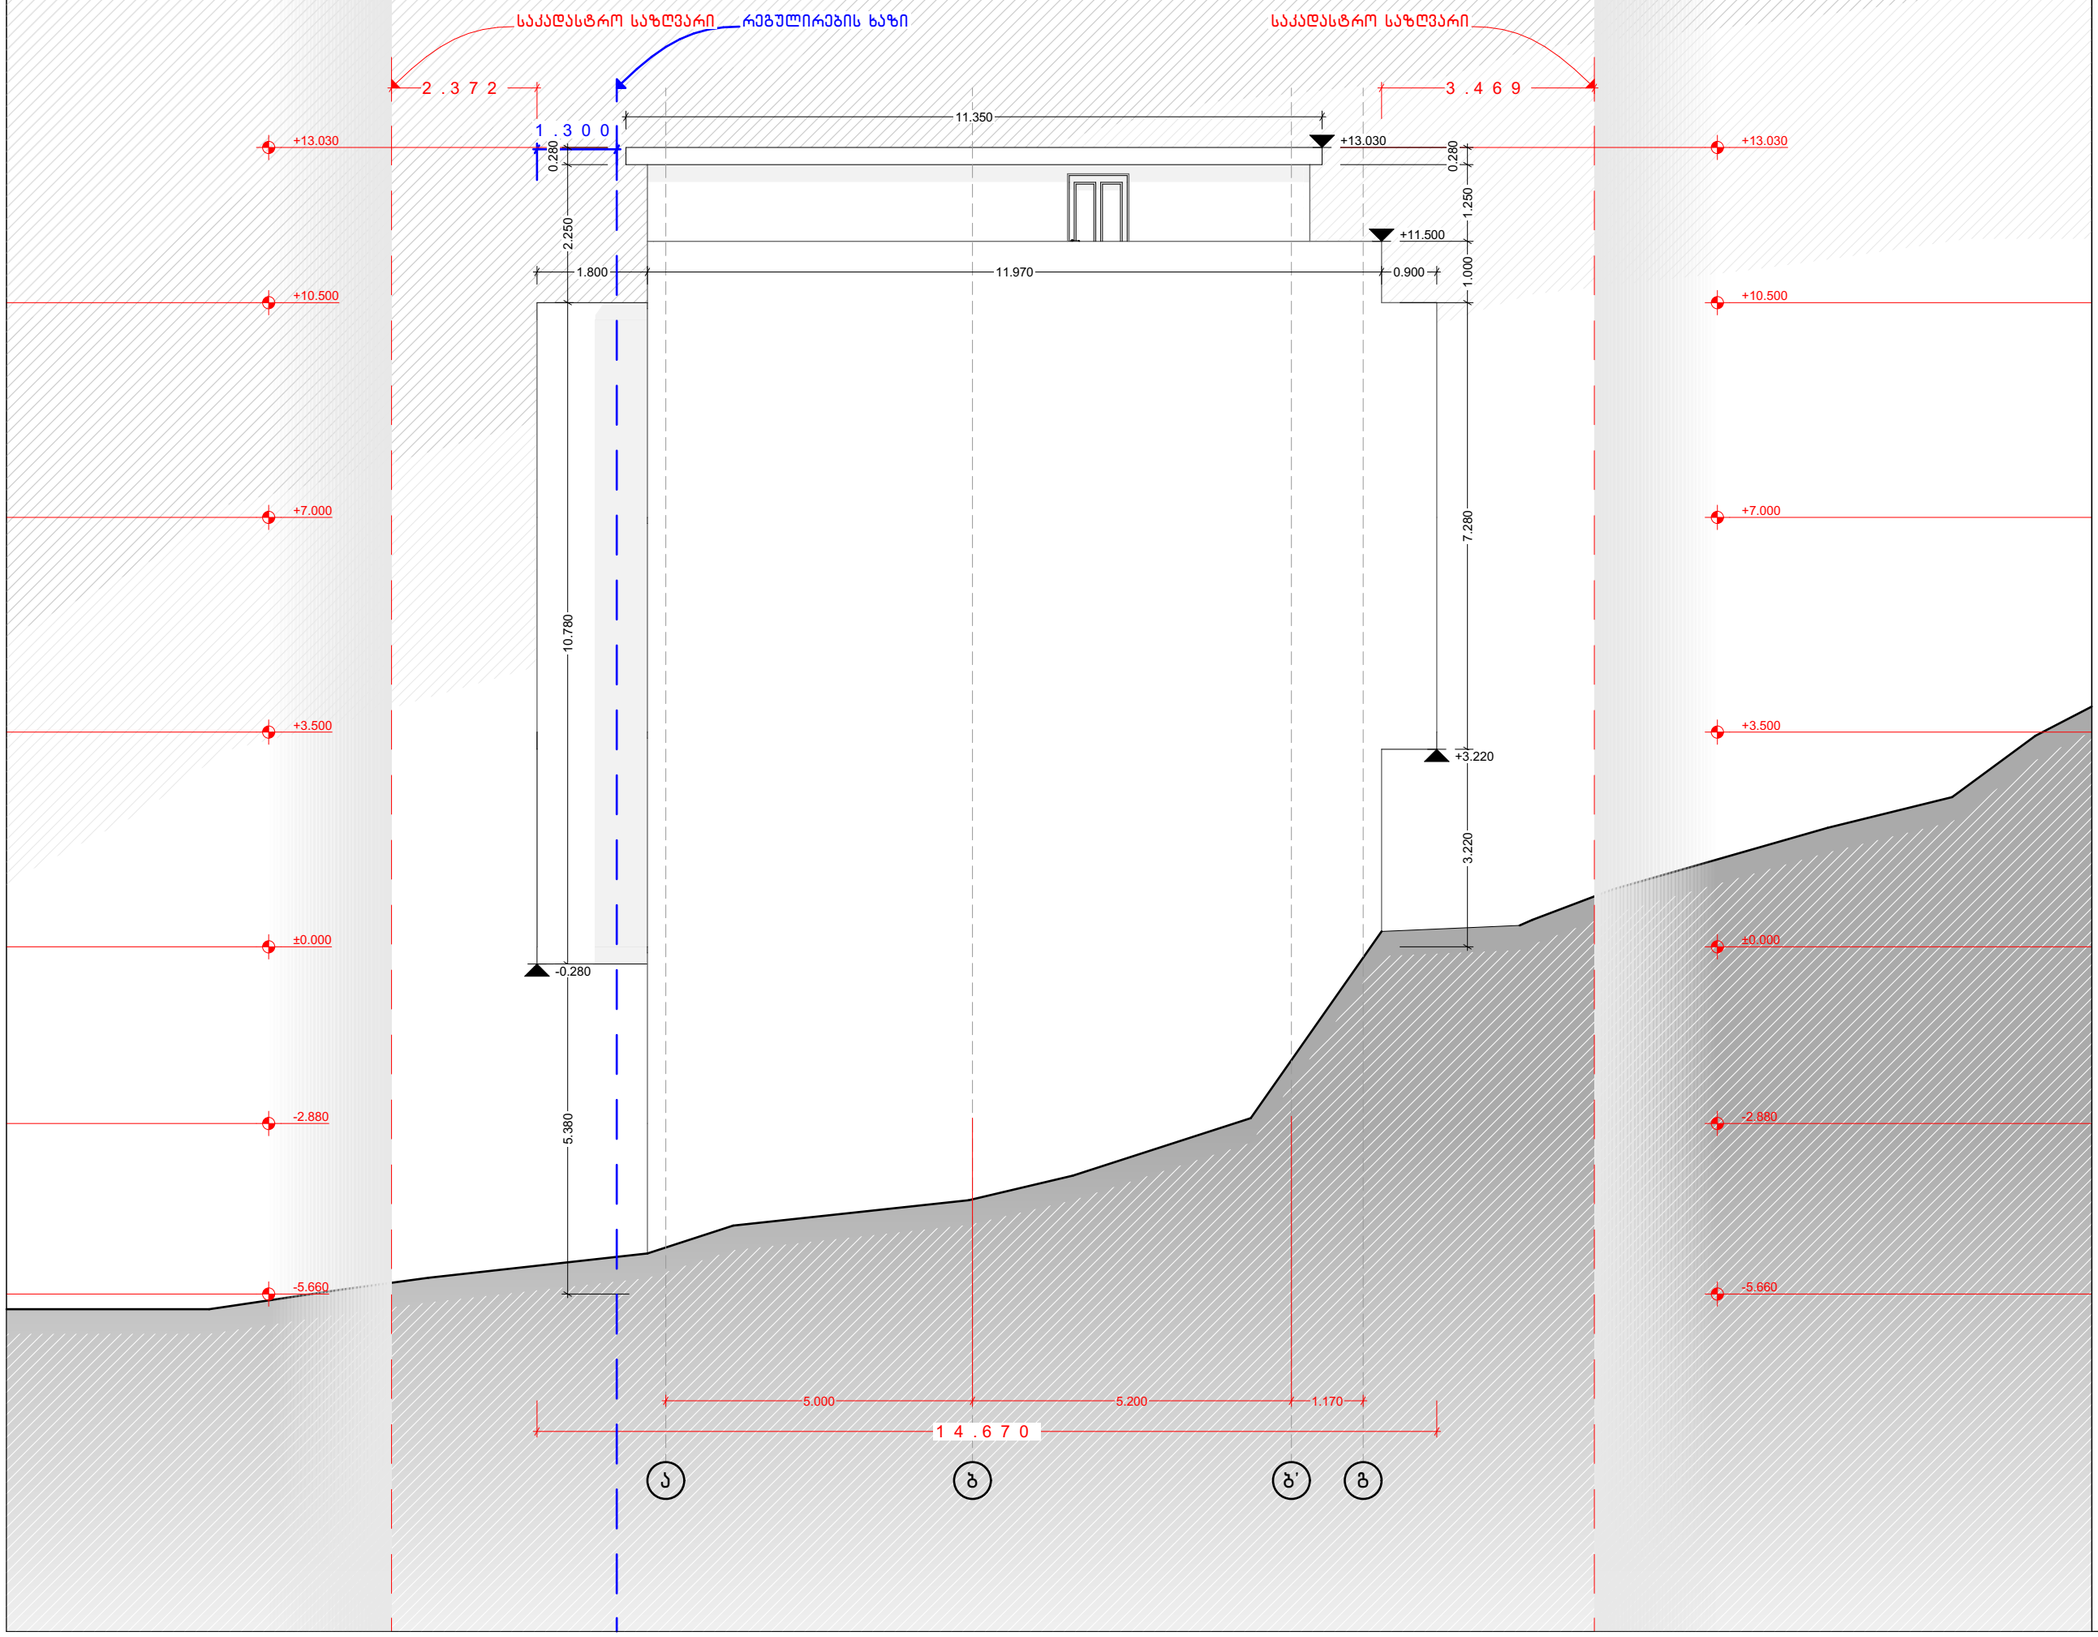

საკონტაქტო ინფორმაცია:
ქ.თბილისი, ალ.ყაზბეგის 12ა
NCH.Urbansolution@gmail.com

დირექტორი:
ნ. ჭალაგანიძე

პროექტის მთავარი არქიტექტორი:
ნ. ჭალაგანიძე

დაამუშავა:
ს. მამრიკიშვილი

ინფორმაცია პროექტის შესახებ:

პროექტის დასახელება:
დაბალი ინტენსივობის მრავალბინიანი საცხოვრებელი სახლი

მისამართი: ქ.თბილისი მარუხის გმირების N9

საკადასტრო კოდი: 01.14.11.058.031

დამკვეთი:შ.პ.ს. "მშენებელთა ალიანსი"

ნახაზის დასახელება:
ფასადი "ა-გ" ღერძებში

მასშტაბი:
1:100

პირობითი აღნიშვნები:


ფურცლის ნომერი:
20

A3

2021 წელი

ფასადი "გ-ა" ღერძებში

მასშტაბი 1:100

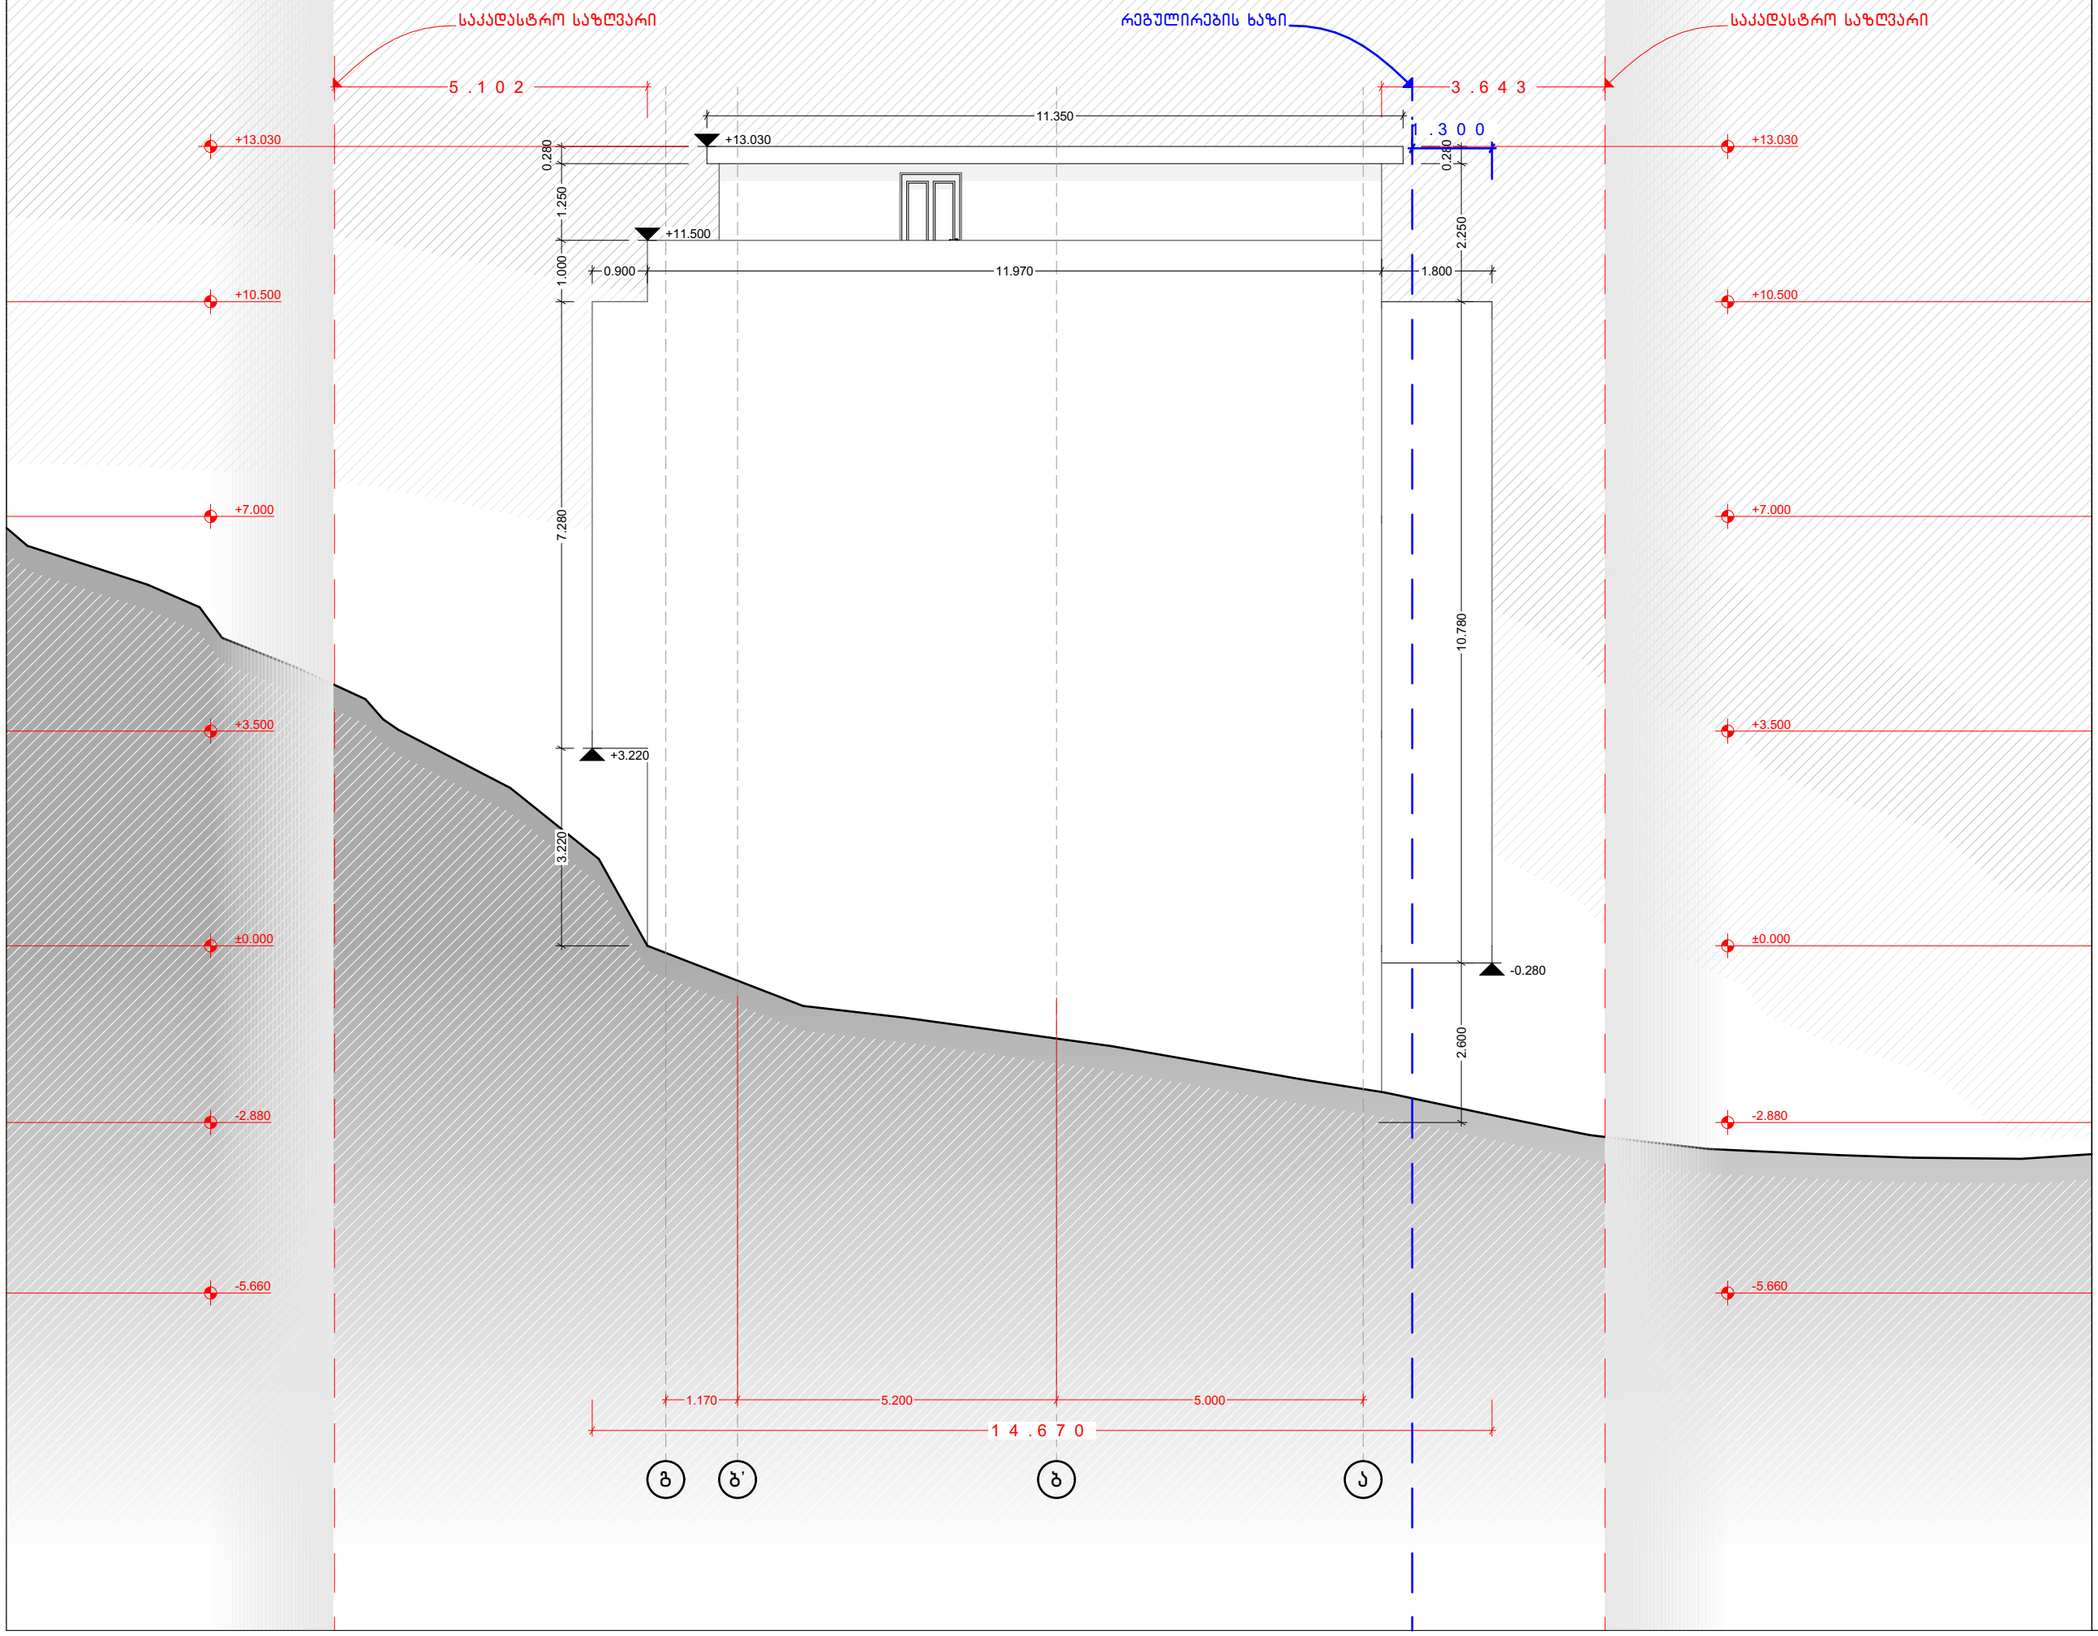

NCH URBAN SOLUTION

საკონტაქტო ინფორმაცია:
ქ.თბილისი, ალ.ყაზბეგის 12ა
NCH.Urbansolution@gmail.com

დირექტორი:
ნ. ჭალაგანიძე

პროექტის მთავარი არქიტექტორი:
ნ. ჭალაგანიძე

დაამუშავა:
ს. მამრიკიშვილი

ინფორმაცია პროექტის შესახებ:

პროექტის დასახელება:
დაბალი ინტენსივობის მრავალბინიანი საცხოვრებელი სახლი

მისამართი: ქ.თბილისი მარუხის გმირების N9

საკადასტრო კოდი: 01.14.11.058.031

დამკვეთი:შ.პ.ს. "მშენებელთა ალიანსი"

ნახაზის დასახელება:
ფასადი "გ-ა" ღერძებში

მასშტაბი:
1:100

პირობითი აღნიშვნები:


ფურცლის ნომერი:
21

A3


2021 წელი

ფრაგმენტები 1


ფრაგმენტი 1 მასშტაბი 1:50

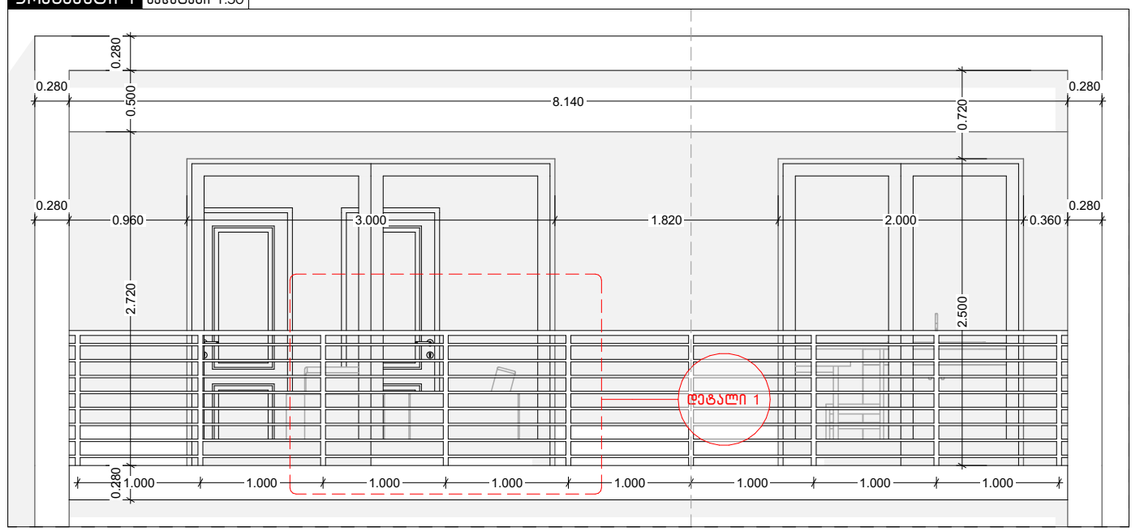

აქსონომეტრია

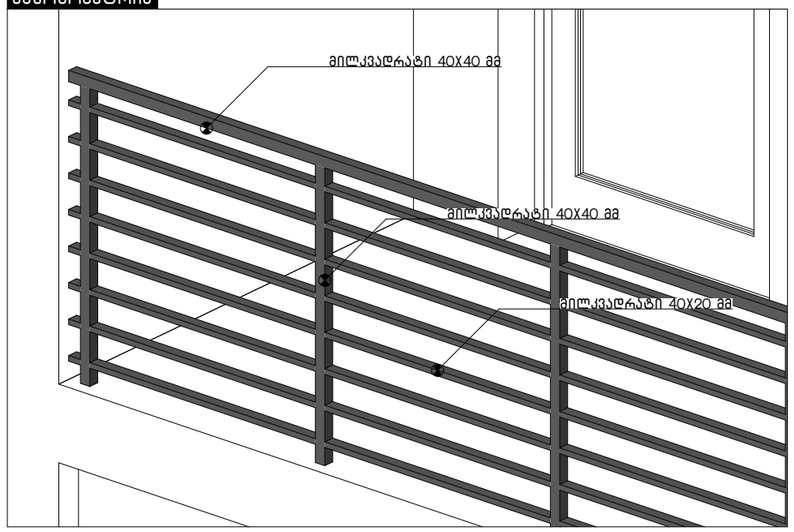


ფრაგმენტი 4 მასშტაბი 1:50

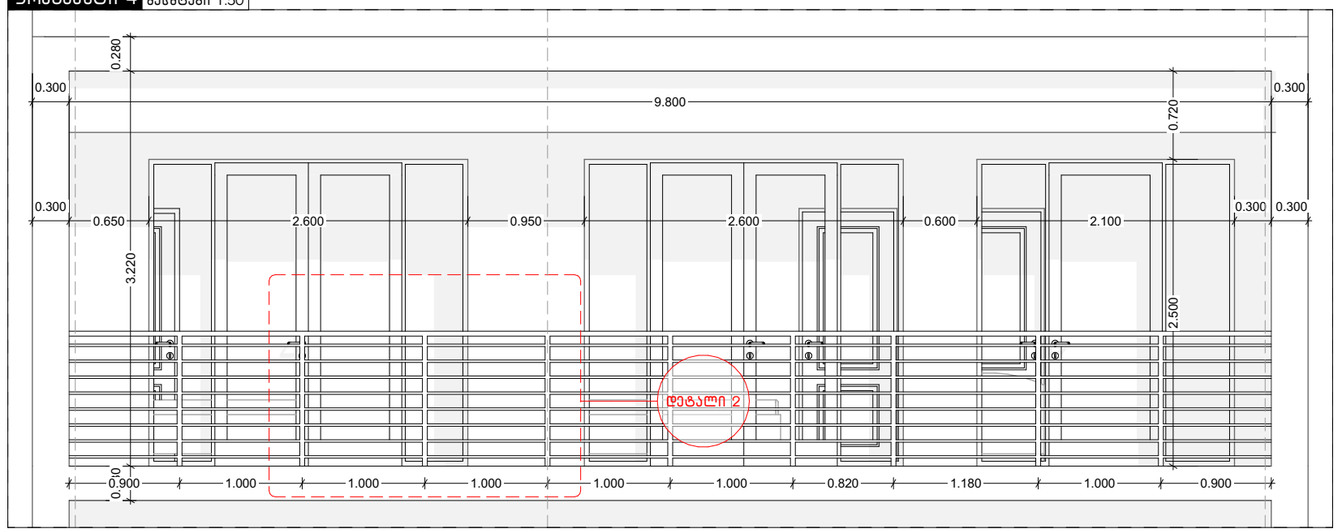


ვიზუალიზაცია




დეტალი 1 მასშტაბი 1:20

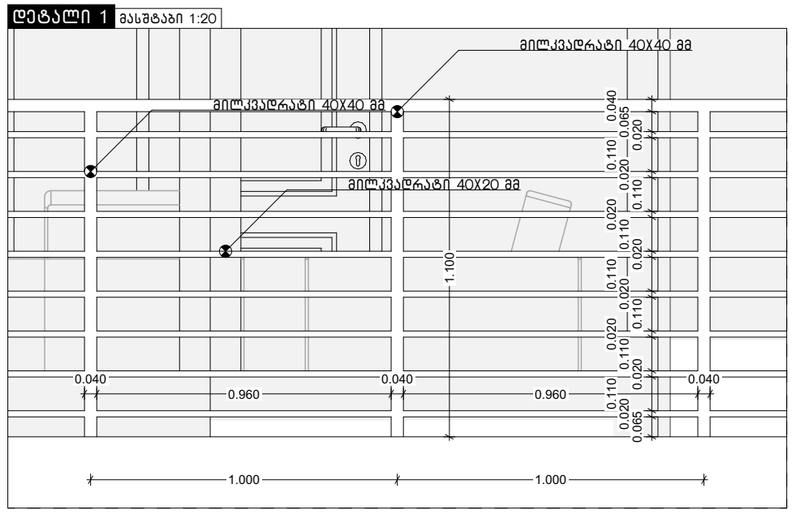

დეტალი 2 მასშტაბი 1:20

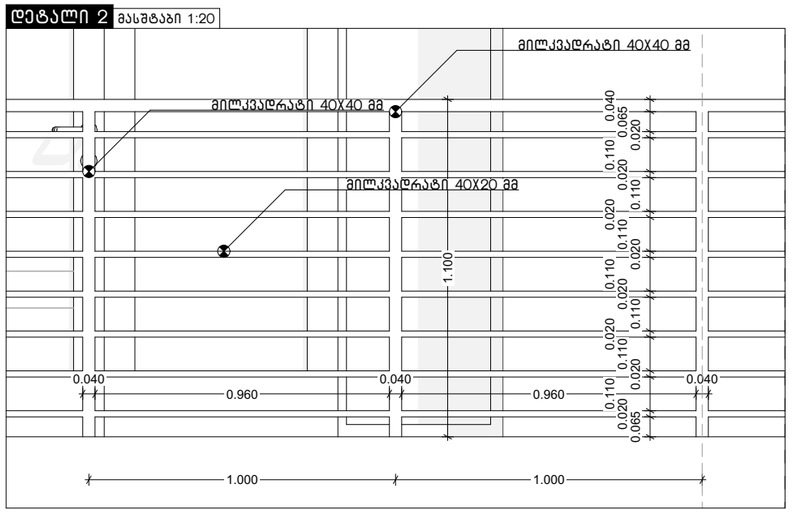

ჭრილი მასშტაბი 1:20

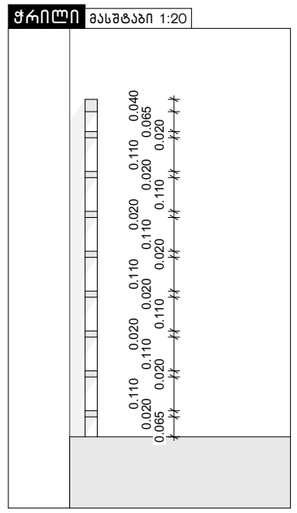

NCH URBAN SOLUTION

საკონტაქტო ინფორმაცია:
ქ.თბილისი, ალ.ყაზბეგის 12ა
NCH.Urbansolution@gmail.com

დირექტორი:
ნ. ჭალაგანიძე

პროექტის მთავარი არქიტექტორი:
ნ. ჭალაგანიძე

დაამუშავა:
ს. მამრიკიშვილი

ინფორმაცია პროექტის შესახებ:

პროექტის დასახელება:
დაბალი ინტენსივობის მრავალბინიანი საცხოვრებელი სახლი

მისამართი: ქ.თბილისი მარუხის გმირების N9

საკადასტრო კოდი: 01.14.11.058.031

დამკვეთი:შ.პ.ს. "მშენებელთა ალიანსი"

ნახაზის დასახელება:
ფრაგმენტები 1

მასშტაბი:
1:50, 1:20, 1:200

პირობითი აღნიშვნები:


ფურცლის ნომერი:
27

A3


2021 წელი

ფრაგმენტები 2

ფრაგმენტი 3 მასშტაბი 1:20

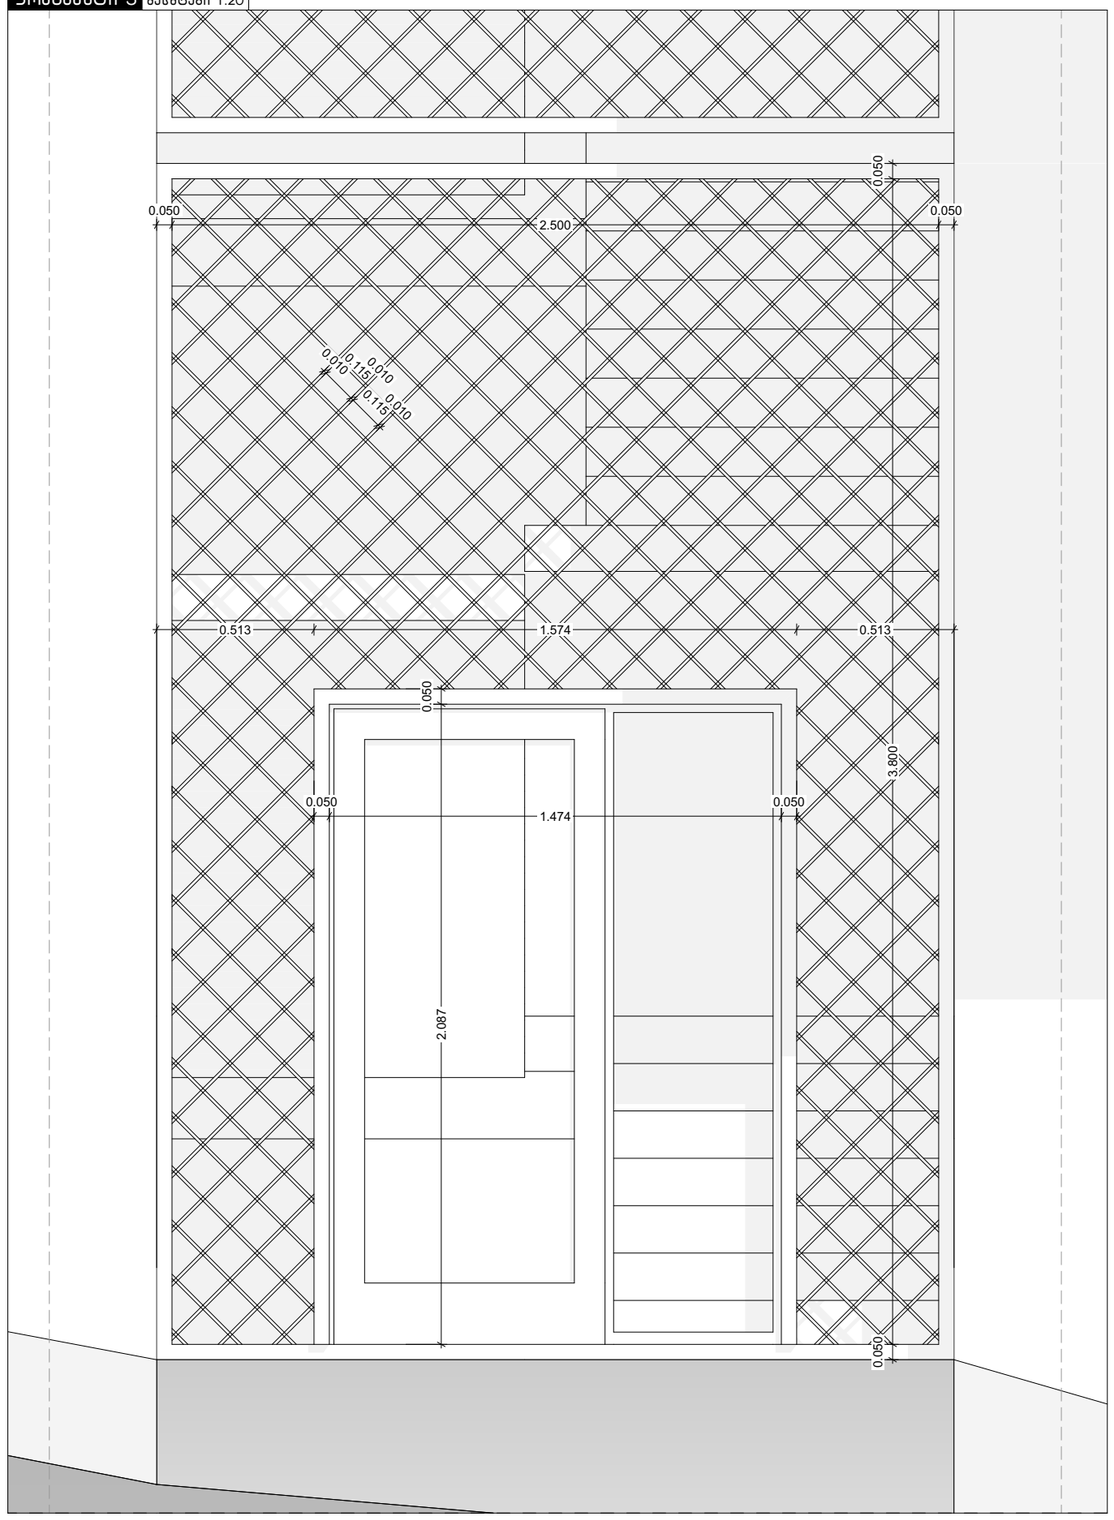

ფრაგმენტი 2 მასშტაბი 1:20

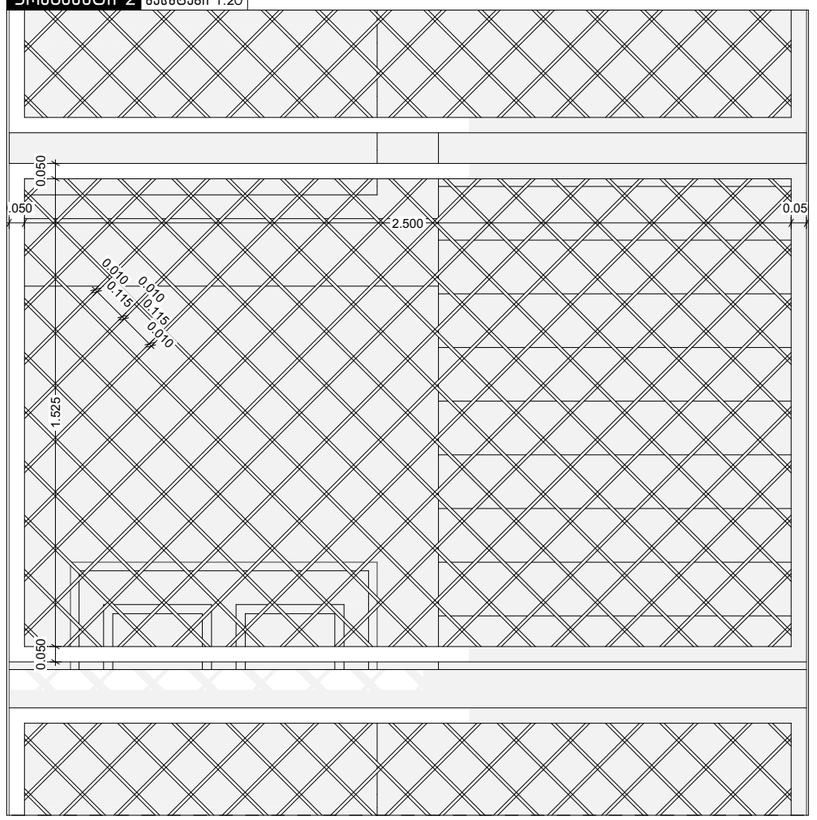

ვიზუალიზაცია



NCH URBAN SOLUTION

საკონტაქტო ინფორმაცია:
ქ.თბილისი, ალ.ყაზბეგის 12ა
NCH.Urbansolution@gmail.com

დირექტორი:
ნ. ჭალაგანიძე

პროექტის მთავარი არქიტექტორი:
ნ. ჭალაგანიძე

დაამუშავა:
ს. მამრიკიშვილი

ინფორმაცია პროექტის შესახებ:

პროექტის დასახელება:
დაბალი ინტენსივობის მრავალბინიანი საცხოვრებელი სახლი

მისამართი: ქ.თბილისი მარუხის გმირების N9

საკადასტრო კოდი: 01.14.11.058.031

დამკვეთი:შ.პ.ს. "მშენებელთა ალიანსი"

ნახაზის დასახელება:
ფრაგმენტები 2

მასშტაბი:
1:20, 1:14.69












პირობითი აღნიშვნები:


ფურცლის ნომერი:
28


A3

2021 წელი

შენობის ღიობების უწყისი

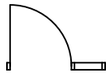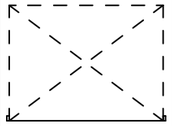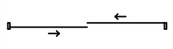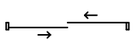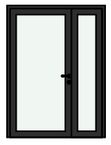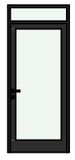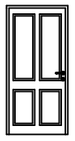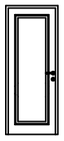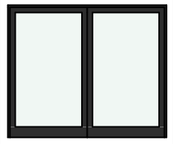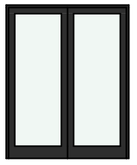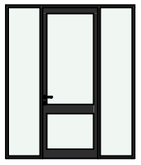დასახელება	სადარბაზოს კარი	ავტოფარეხის კარი	ავტოფარეხის კარი-2	კ-1	კ-2	კ-3	კ-4	კ-5	კ-6	კ-7
რაოდენობა	1	2	1	18	18	12	6	6	8	4
სიგანე X სიმაღლე	1.600X 2.150	3.300X 2.400	1.000X 2.400	1.000X 2.100	0.850X 2.100	0.850X 2.100	3.000X 2.500	2.000X 2.500	2.600X 2.500	2.100X 2.500
ნახაზი გეგმაზე										
წინახედი										

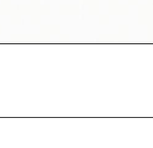დასახელება	ვ-1	ვ-2
რაოდენობა	4	2
სიგანე X სიმაღლე	2.600X 2.200	2.100X 2.200
ნახაზი გეგმაზე		
წინახედი		

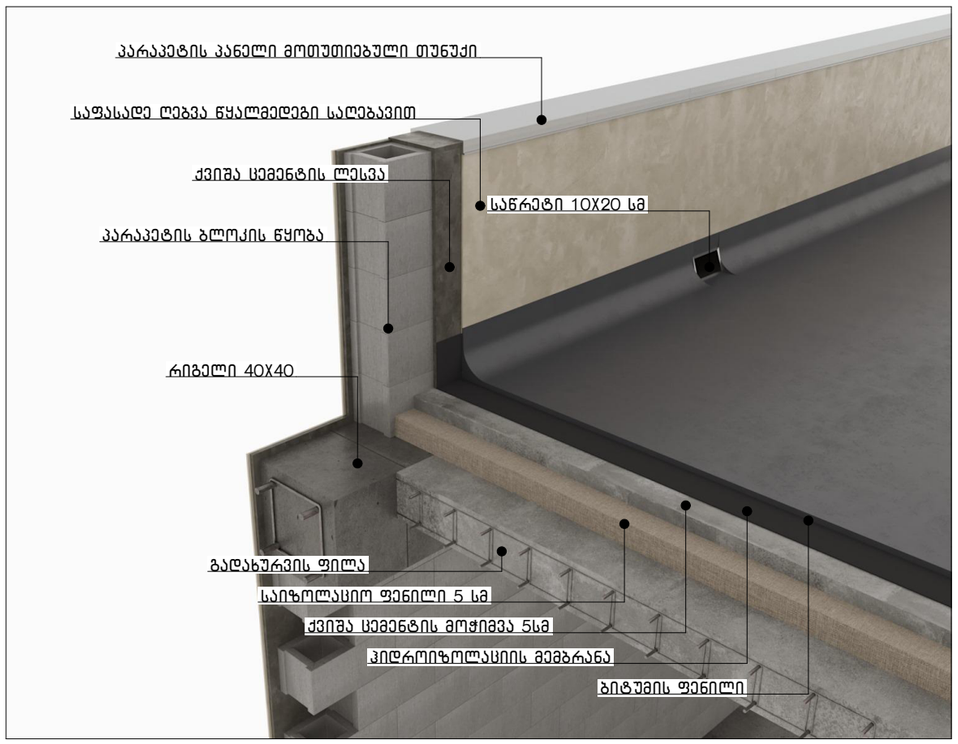

NCH URBAN SOLUTION

საკონტაქტო ინფორმაცია:
ქ.თბილისი, ალ.ყაზბეგის 12ა
NCH.Urbansolution@gmail.com

დირექტორი:
ნ. ჭალაგანიძე

პროექტის მთავარი არქიტექტორი:
ნ. ჭალაგანიძე

დაამუშავა:
ს. მამრიკიშვილი

ინფორმაცია პროექტის შესახებ:

პროექტის დასახელება:
დაბალი ინტენსივობის მრავალბინიანი საცხოვრებელი სახლი

მისამართი: ქ.თბილისი მარუხის გმირების N9

საკადასტრო კოდი: 01.14.11.058.031

დამკვეთი:შ.პ.ს. "მშენებელთა ალიანსი"

ნახაზის დასახელება:
შენობის კარებისა და ფანჯრების უწყისი

მასშტაბი:
1:226.04, 1:100

პირობითი აღნიშვნები:

ფურცლის ნომერი:
30

A3

2021 წელი