
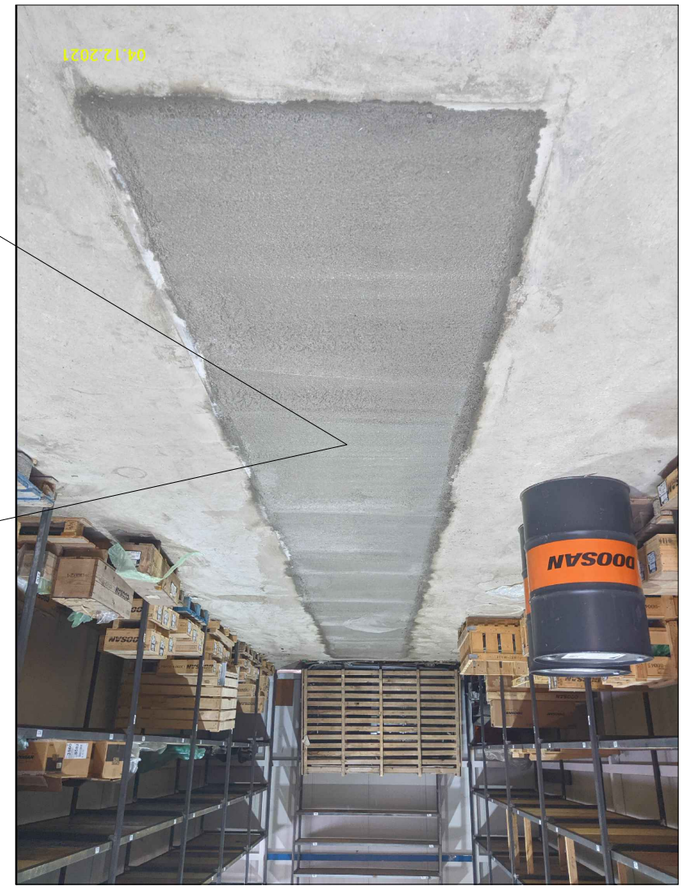


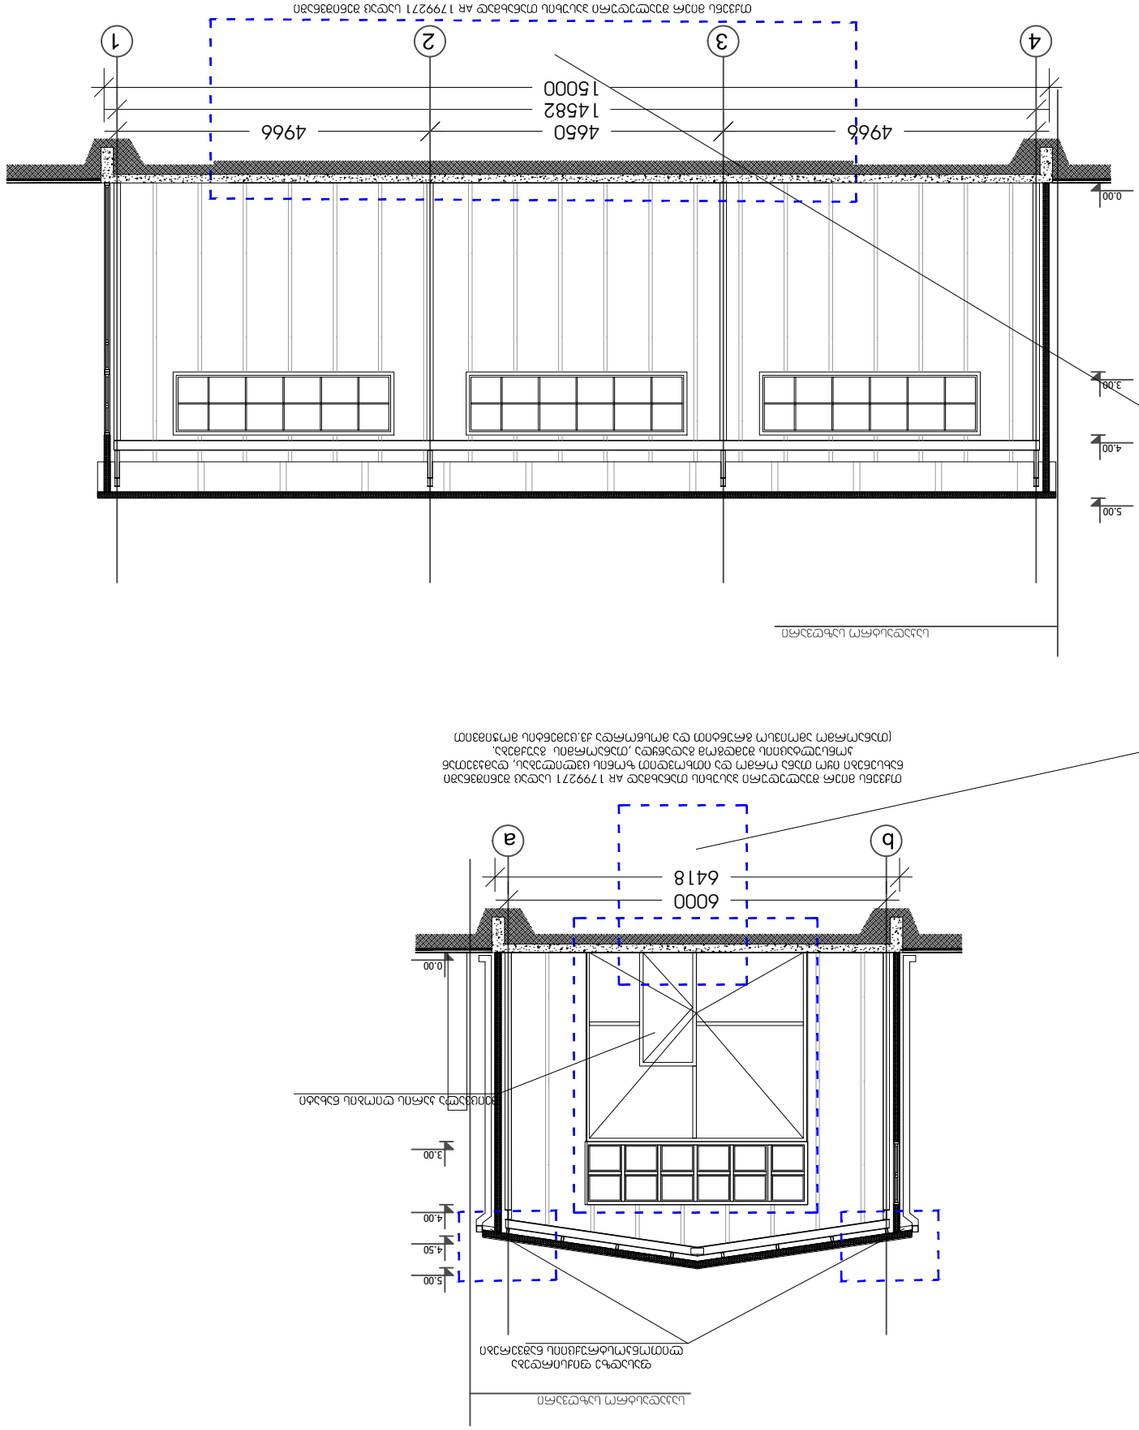

ლიცენზიის ნომერი LICENSE NUMBER	17992271
ლიცენზიის მფლობელი LICENSE OWNER	,,ა/ა ვიტალი ალექსიძე''
პროექტის დასახელება PROJECT NAME	ავტოფარეხის რეკონსტრუქცია
პროექტის მისამართი ADDRESS	ქ.ბათუმი ზღვის ქუჩა 12 ა/ა
ფაზა STAGE	ნახაზის ნომერი DRAWING INDEX
პროექტი PROJECT	1
ნახაზის დასახელება DRAWING TITLE	ფასადი FACADE
ავტორი AUTHOR	ა.ბერიძე
შემსრულებელი DRAWN BY	ა.ბერიძე
კონტროლი CHECKED BY	ა.ბერიძე