
შპს ატრიუმი
L.T.D.ATRIUMI

შენობა №01/2-ის, №02/2-ის, №03/1-ის და №04/1-ის ჟვეშ, სარდაფი

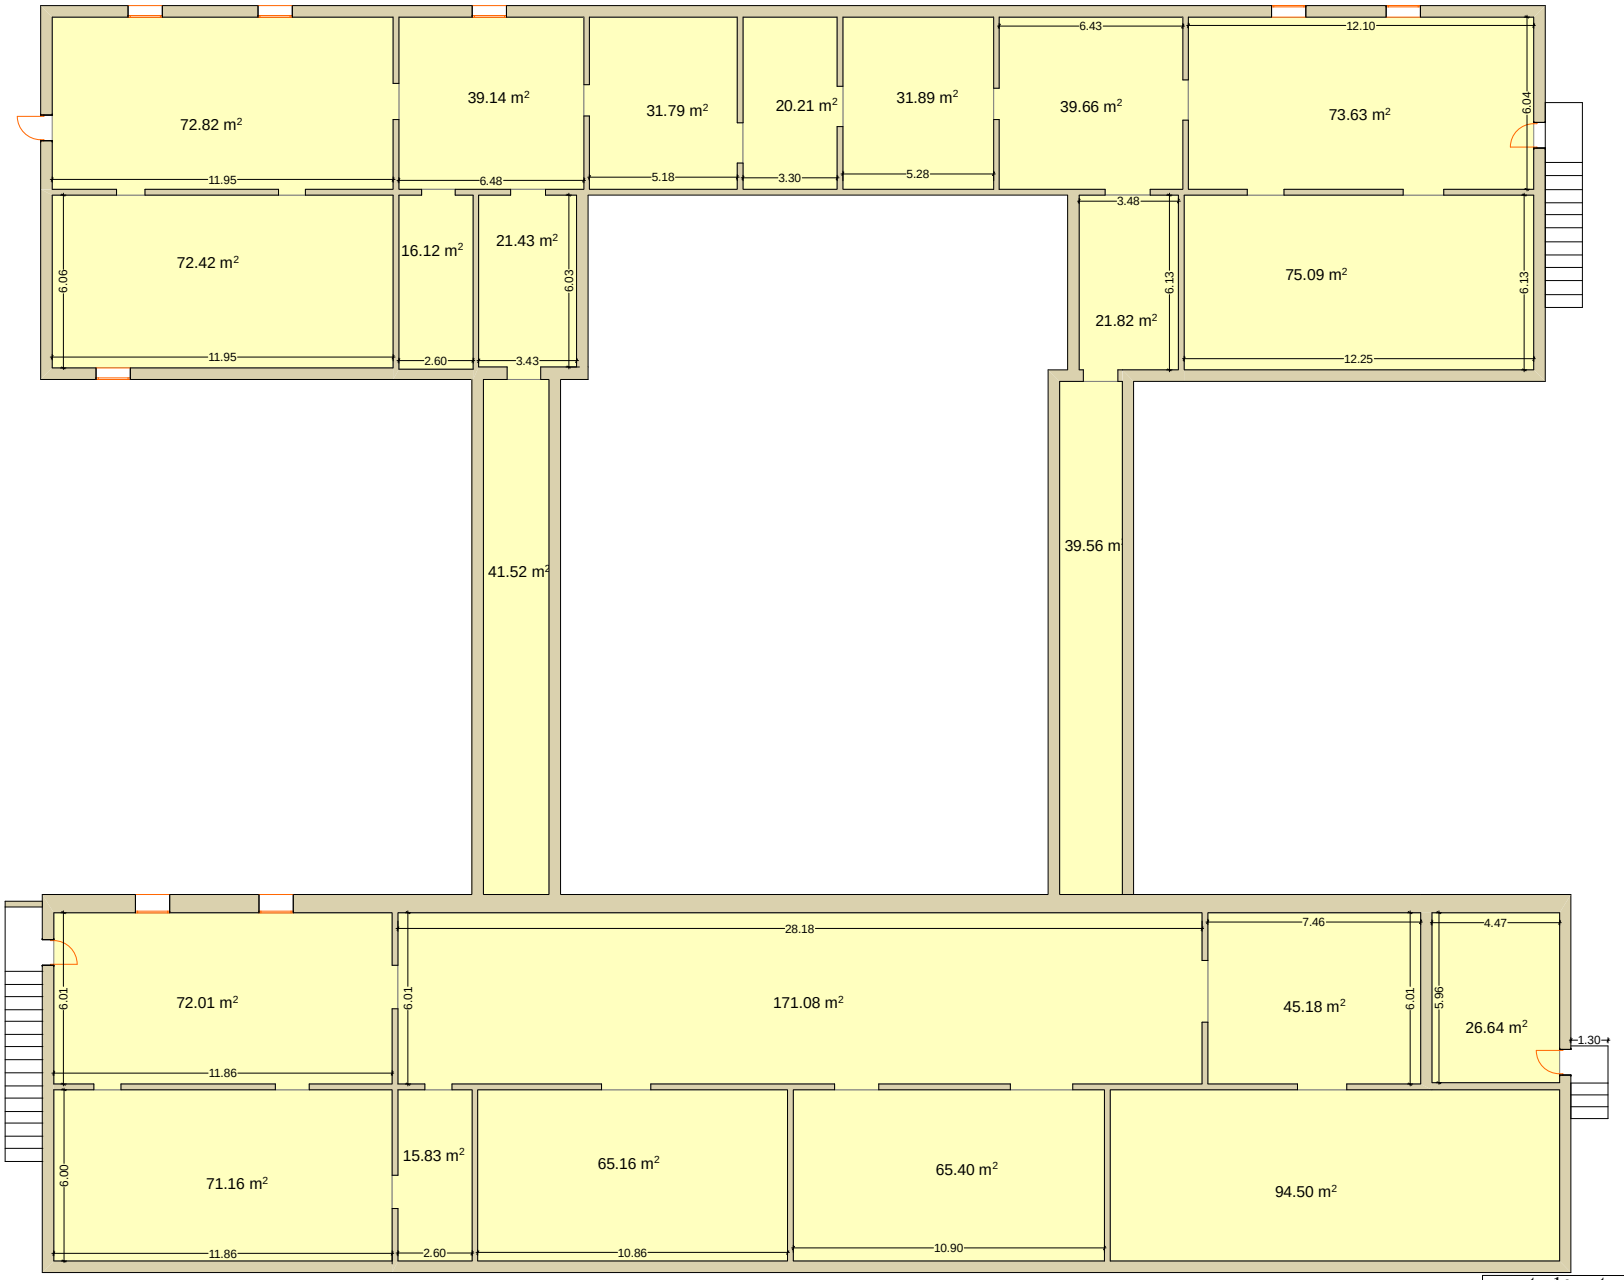

ნახაზი შესრულებულია დამკვეთთან შეთანხმებით


საერთო ფართი: 1224.51 კვ.მ

მისამართი	ქ. თბილისი, დავით ბაქრაძის ქ№15		
აზომვა ჩატარდა	24.11.2020	მასშტაბი: 1: 100	

შიდა აზომვა		
დირექტორი		ლ. ერაძე
კომპიუტერული უზრუნველყოფა		მ. ერაძე
აზომვა შეასრულა		გ. მამუჩიშვილი
დამკვეთი		შპს საერო საშუალო სკოლა-კომპლექსი "სადური"

შპს ატრიუმი
L.T.D.ATRIUMI

შენობა №01/2-ის, №02/2-ის, №03/1-ის, №04/1-ის, №06/1-ის, №07/1-ის და №08/1-ის I სართული

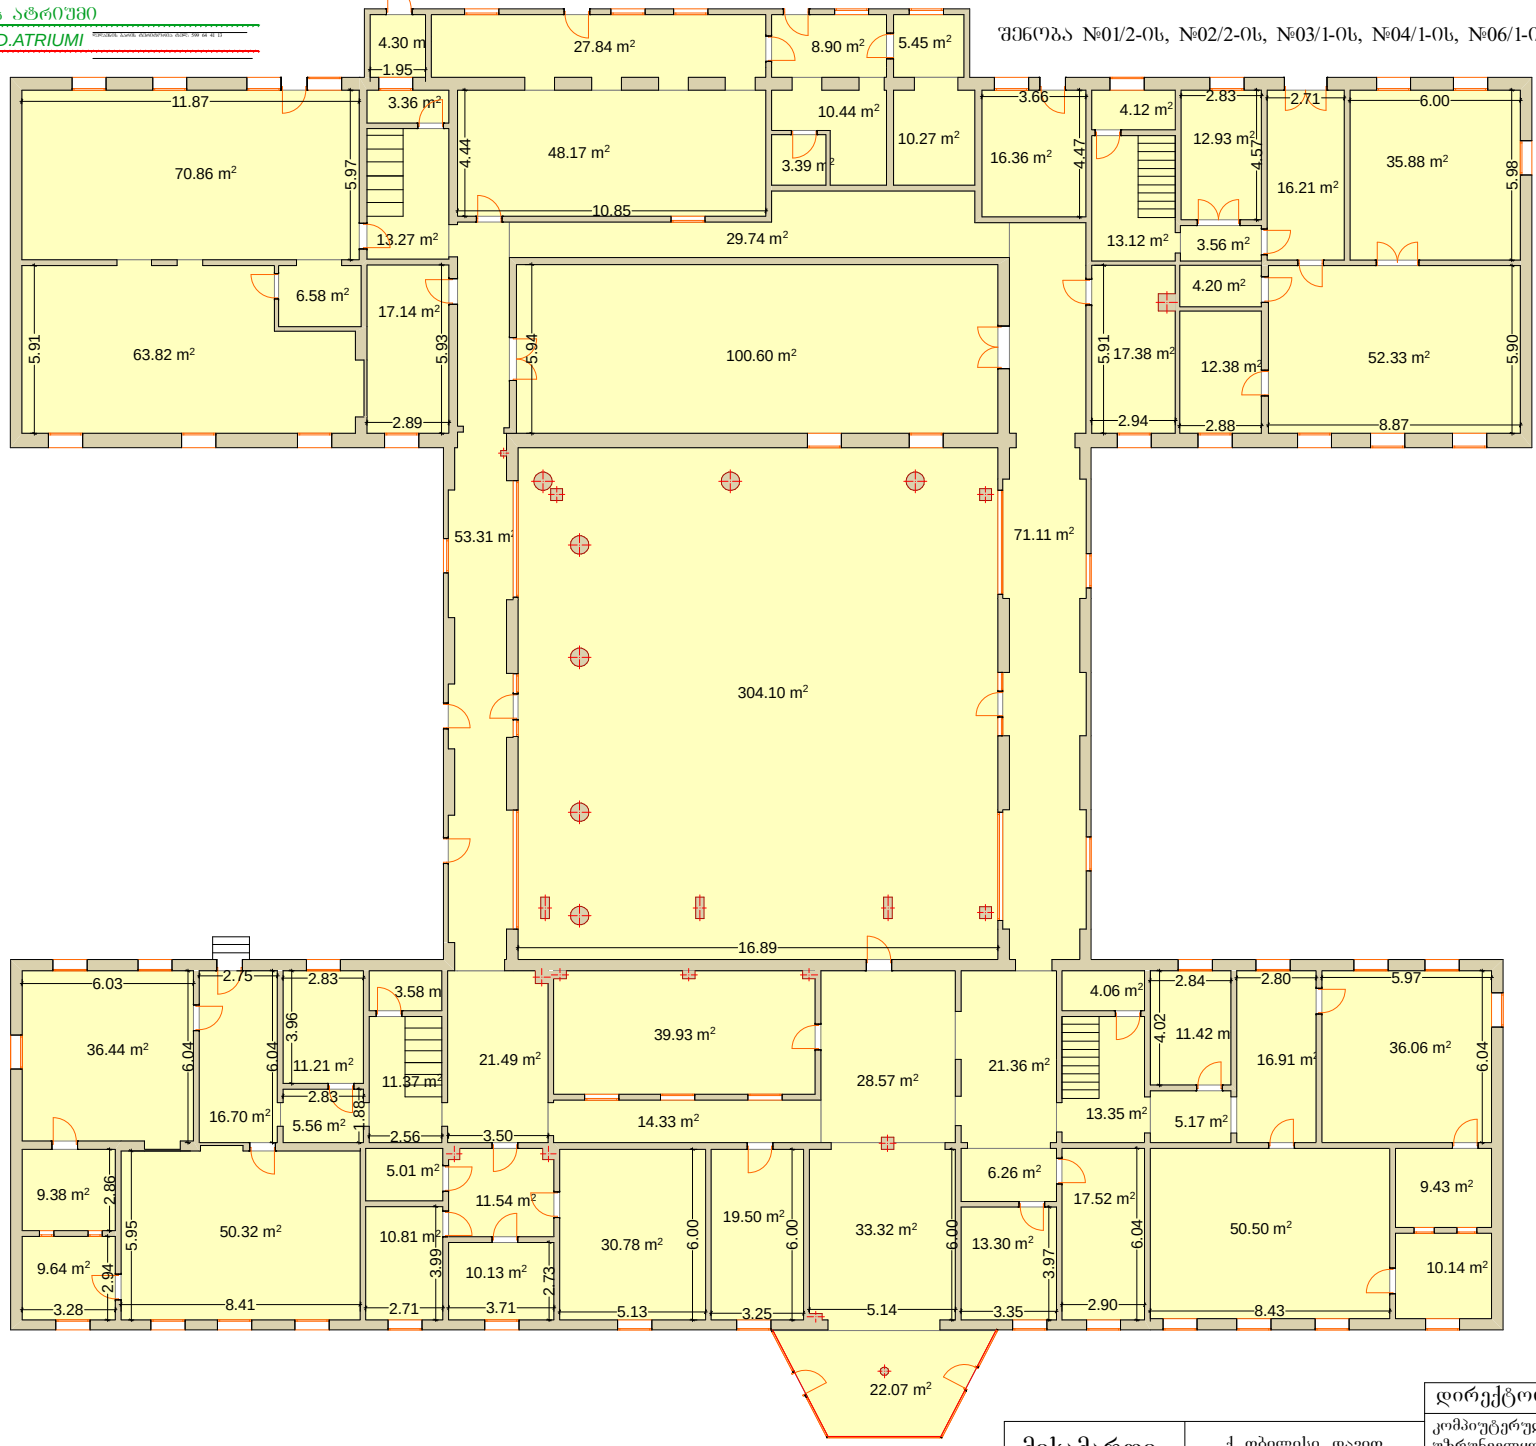

ნახაზი შესრულებულია დამკვეთთან შეთანხმებით

საერთო ფართი: 1658.22 კვ.მ


მისამართი	ქ. თბილისი, დავით ბაქრაძის ქ.№15		
აზომვა ჩატარდა	24.11.2020	მასშტაბი: 1: 100	


შიდა აზომვა


დირექტორი		ლ. ერაძე
კომპიუტერული უზრუნველყოფა		მ. ერაძე
აზომვა შეასრულა		გ. მამუნიშვილი
დამკვეთი		შპს საერო საშუალო სკოლა-კომპლექსი "ხადური"

შპს ატრიუმი
L.T.D.ATRIUMI

შენობა №01/2-ის, №02/2-ის II სართული და №5/3-ის II სართულის ფრაგმენტი

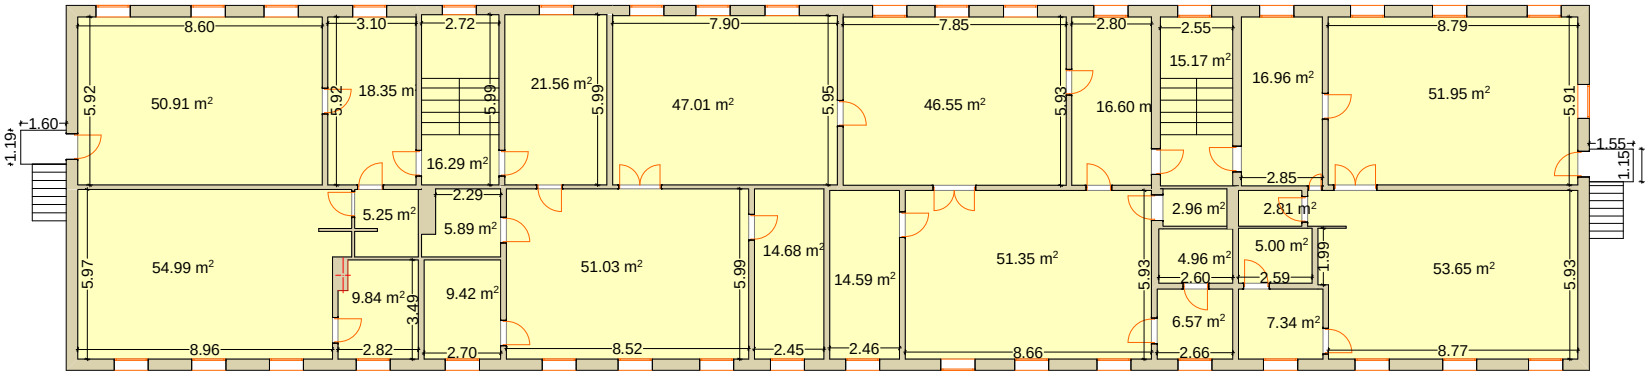

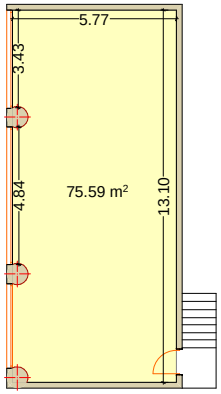

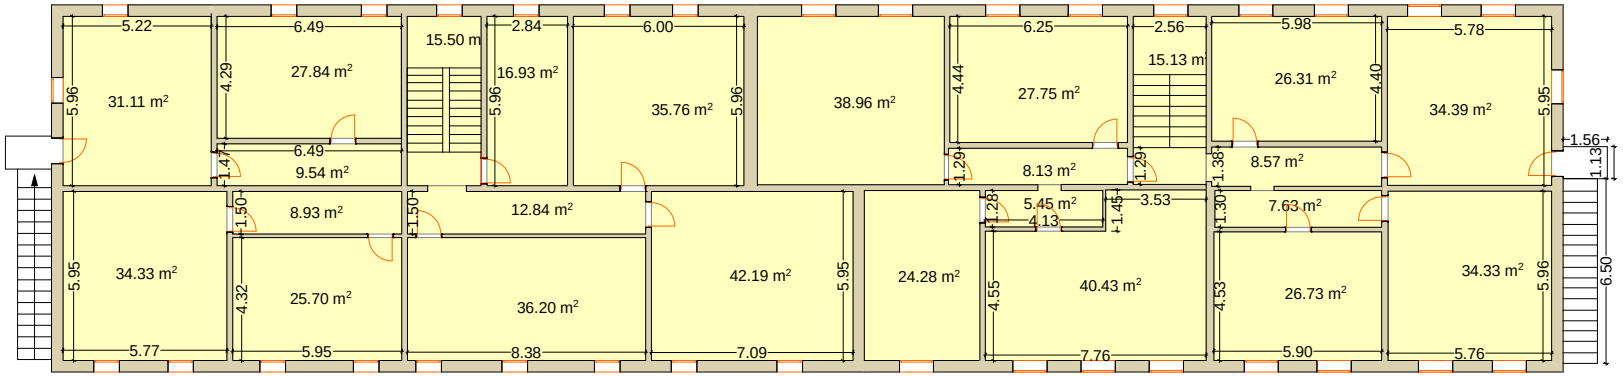

ნახაზი შესრულებულია დამკვეთთან შეთანხმებით


საერთო ფართი: 1272.03 კვ.მ


მისამართი	ქ. თბილისი, დავით ბაქრაძის ქ.№15		
აზომვა ჩატარდა	24.11.2020	მასშტაბი: 1: 100	

შიდა აზომვა		
დირექტორი		ლ. ერაძე
კომპიუტერული უზრუნველყოფა		მ. ერაძე
აზომვა შეასრულა		გ. მამუჩიშვილი
დამკვეთი		შპს საერო საშუალო სკოლა-კომპლექსი "საღური"

შ.პ.ს ატრიუმი
L.T.D.ATRIUMI

შენობა №02/2-სა და შენობა №05/3-ს შორის არსებული არასრული სართული

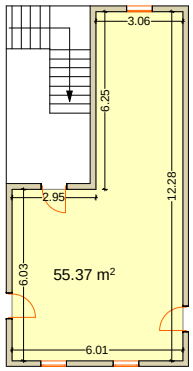

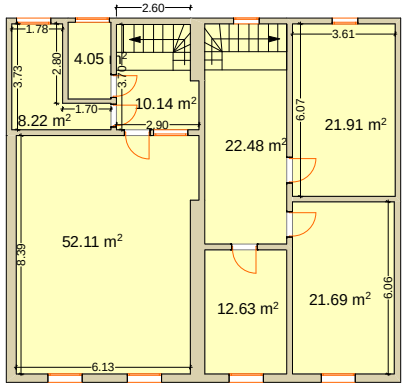


ნახაზი შესრულებულია დამკვეთთან შეთანხმებით

საერთო ფართი: 208.6 კვ.მ

				შიდა აზომვა
			დირექტორი	ლ. ერაძე
			კომპიუტერული უზრუნველყოფა	მ. ერაძე
			აზომვა შეასრულა	გ. მამუჩიშვილი
მისამართი	ქ. თბილისი, დავით ბაქრაძის ქ.№15			
აზომვა ჩატარდა	24.11.2020	მასშტაბი: 1: 100	დამკვეთი	შპს საერო საშუალო სკოლა-კომპლექსი "სადუნი"

შპს ატრიუმი
L.T.D.ATRIUMI

შენობა №05/3-ის III სართული

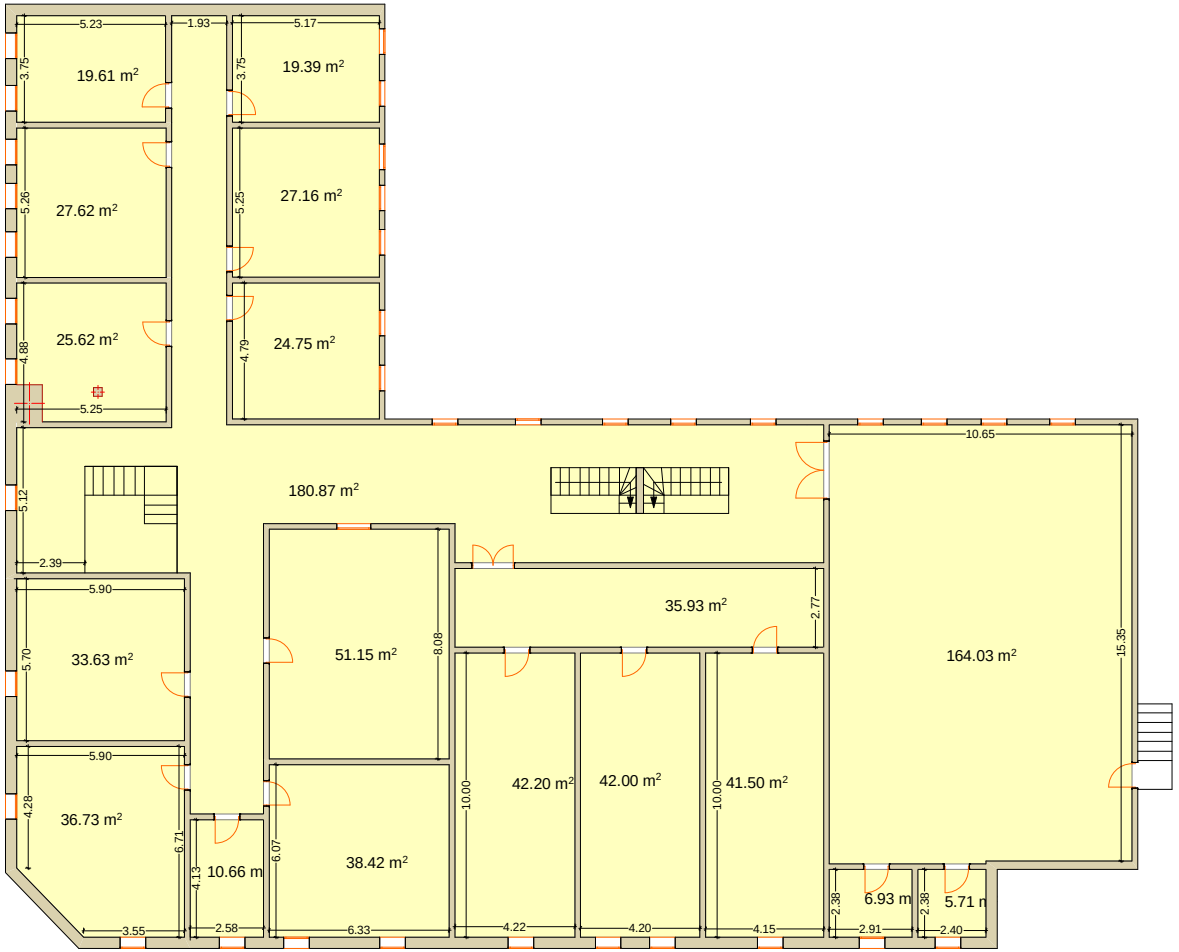

ნახაზი შესრულებულია დამკვეთთან შეთანხმებით

საერთო ფართი: 833.91 კვ.მ

მისამართი	ქ. თბილისი, დავით ბაქრაძის ქ.№15		
აზომვა ჩატარდა	24.11.2020	მასშტაბი: 1: 100	

შიდა აზომვა

დირექტორი		ლ. ერაძე
კომპიუტერული უზრუნველყოფა		მ. ერაძე
აზომვა შეასრულა		გ. მამუჩიშვილი
დამკვეთი		შპს საერო საშუალო სკოლა-კომპლექსი "ხალუნი"