ამაღლების 26

კორექტირებული ესკიზური პროექტი

განმარტებით ბარათი:

გაცნობებთ, რომ გვაქვს სურვილი შევიტანოთ ცვლიელბა ამაღლება 26 დამტკიცებული როექტში, კერძოდ:


- ბრტყელ სახუტარავზე ღია ასასვლელი კიბის გაუქმება, რომელიც ადიოდა 6.46 ნიშნულიდან 9.69 ნიშნულზე საცხოვრებელი ბიბის აივნიდან „2“ ღერძის ბასწვრივ;
- ბრტყელ ექსპლუატირებულ სახურავზე იგივე ნიშნულების გათვალისწინებით ახალი კიბის მოწყობა სადარბაზოდ „1“ ღერძის გასწვრივ არსებული კიბის მარშის კონტურში;
- ამის გათვალისიწნებთ ჩნდება კიბის გადახურვის აუცილებლობა:
    1. უნდა მოეწყოს დახრილი სახურავი 9.69 ნიშნულიდან მაქსიმალური ამოწევით 2.20 მ - ალუმინის შემინული კონსტრუქცია;
    2. მოეწყოს კიბის იზოლირება კედლებით - ალუმინის შემინული კედლის კონსტრუქცია;
    3. სახურავზე გასასვლელი 2.0 მ სიმაღლის ლითონის კარი (დახრილი სახუტავის კნსტრუქციის სისქე 0.20 მ);
    4. ბრტყელ გადახურვის ექსპლუატირებული ნაწილი დარჩეს უცვლელად სამეზობლო მიჯნის გათვალსიიწნებით (შემოღობილია ლითოის მოაჯირით);
    5. შენობის ბრტყელი სახურავის გარე პერიმეტზე მოეწყოს დამატებითი ლითონის მოაჯირი ექსპლუატაციის უსაფრთხობისთვის;

გთხოვთ განიხილაოთ ცვლიელბის ესკიზი საბჭოზე. ესკიზის დამტკიცების შემდეგ ჩვენს მიერ იქნება წარმოდგენილი სამუშო ნახაზები პროექტის ცვლილების შესათნხმებლად.

გიორგი შიხაშვილი

არქიტექტორი

14 აპრილი, 20201

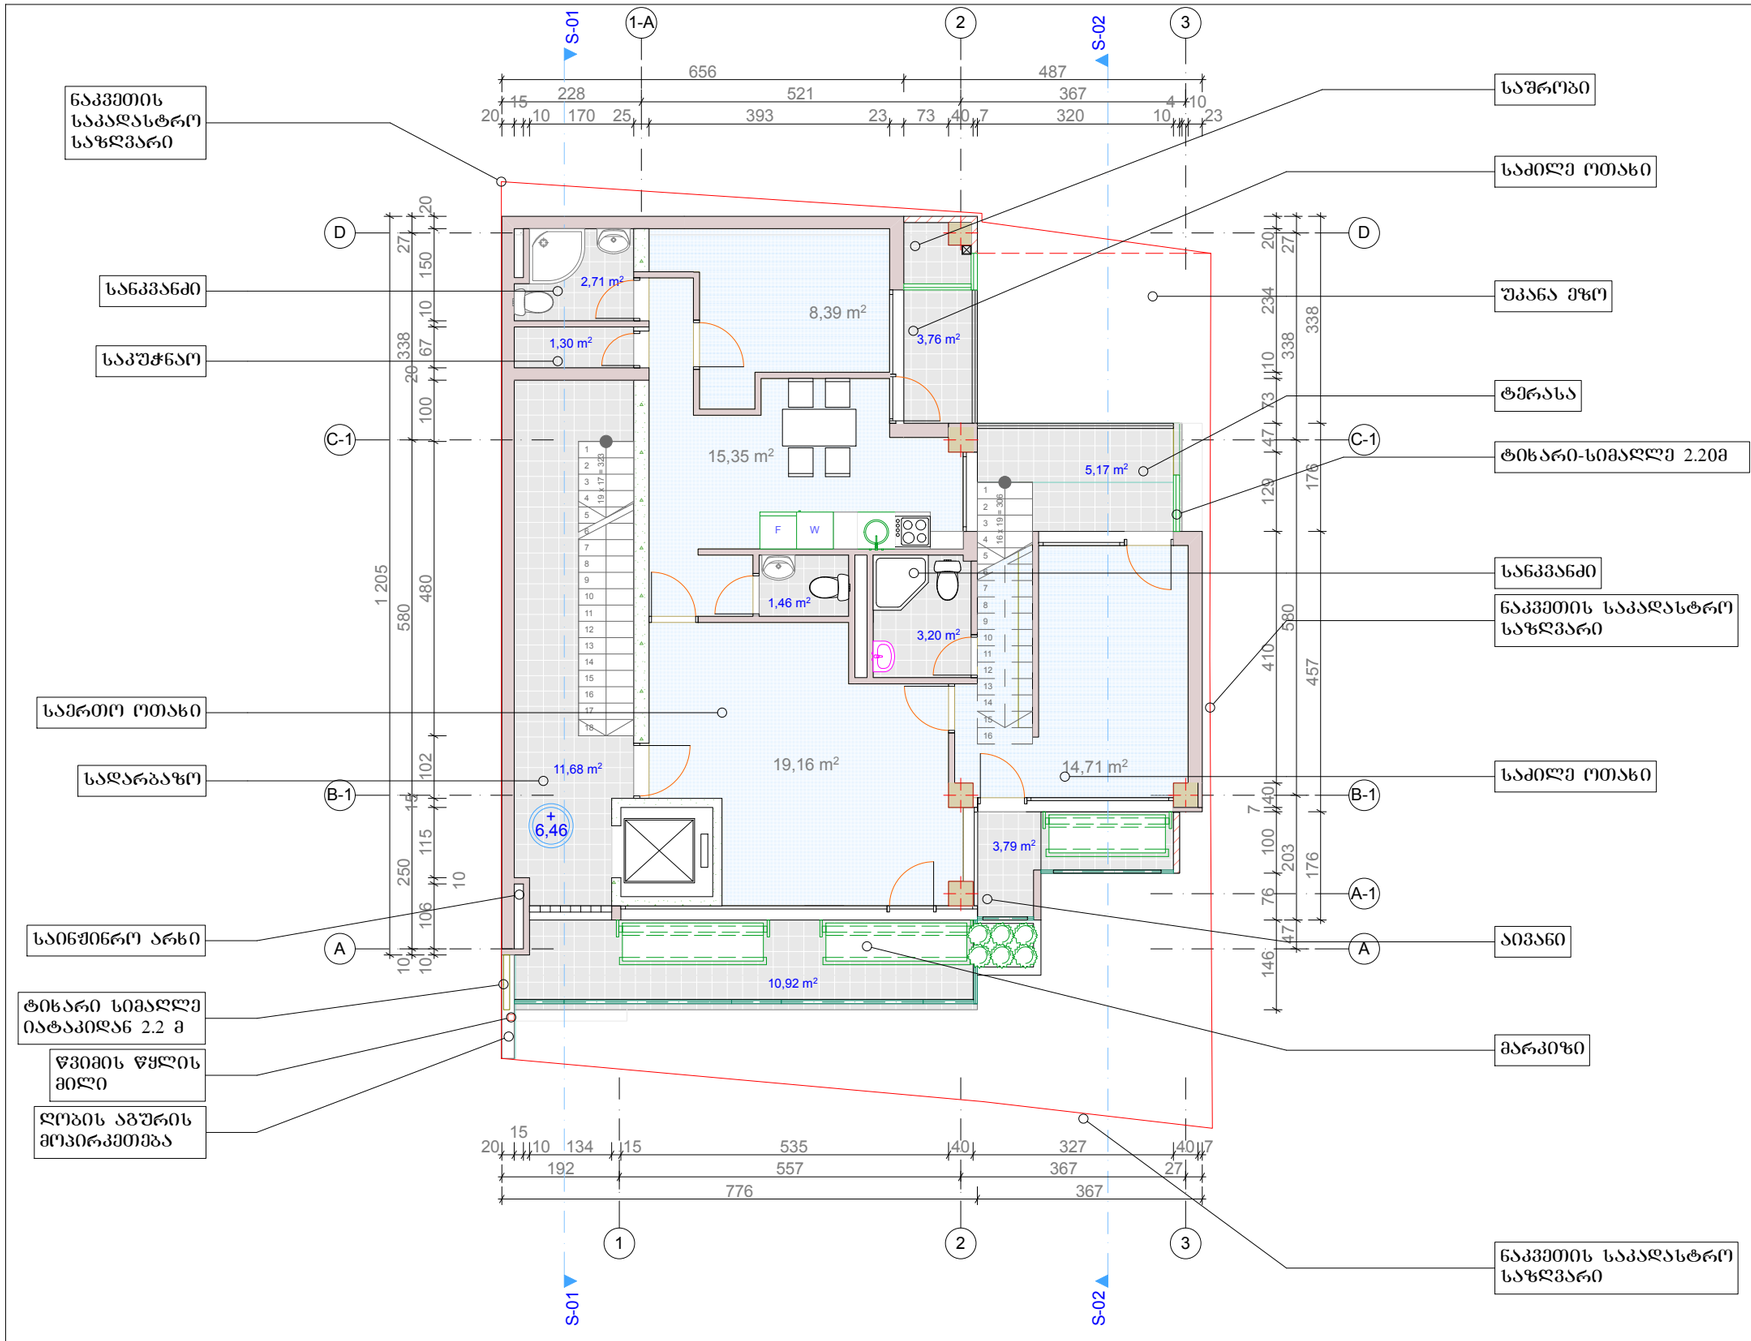

მესამე სართულის გეგმა
(6.46 ნიშნულზე)
მ. 1 : 100

3 ოთახიანი ბინა

სართულის ტექნიკური მონაცემები

სართული	დანიშნულება	ნიშნული	კ-2 კოეფიციენტის საანგარიშო ფართი	სასარგებლო ფართი	საზაფხულო ფართი	სამშენებლო მოცულობა
სარდაფი	პარკინგი/დამხ. ფართი	-2.80	0,00	95,88	0,00	382,04
1	საცხოვრებელი ბინა	0.00	124,85	86,23	7,67	403,27
2	საცხოვრებელი ბინა	3.23	121,74	84,63	14,78	393,22
3	საცხოვრებელი ბინა	6,46	103,95	66,78	23,64	335,76
-	სახურავი	9,69	0,00	0,00	33,33	0,00
სულ			350,54	333,52	79,42	1 514,29

Company Title

გიორგი შიხაშვილი / ი.მ.

George Shikhashvili / I.E.

15/27 ღრმაღელის დასახლება
თბილისი 0141

E: gs.ent@access.sanet.ge
M: (+) 995 599 505431

პროექტი:

საცხოვრებელი სახლი

Address: 26, Amagleba Str / ამაღლების ქ. №26
City: Tbilisi / თბილისი
Country: Georgia / საქართველო
Postcode: 0105

ნახაზი

მესამე სართულის გეგმა
(6.46 ნიშნულზე)

Drawing Status / სტადია

არქიტექტურული პროექტი


Drawn by: Date: 26.02.16
Main Architect / მთ. არქიტექტორი:
G. Shikhashvili / გ. შიხაშვილი
Checked by / შეამოწმა:

მასშტაბი:

1:201,06, 1:100

ნახაზი

ARCH - 08

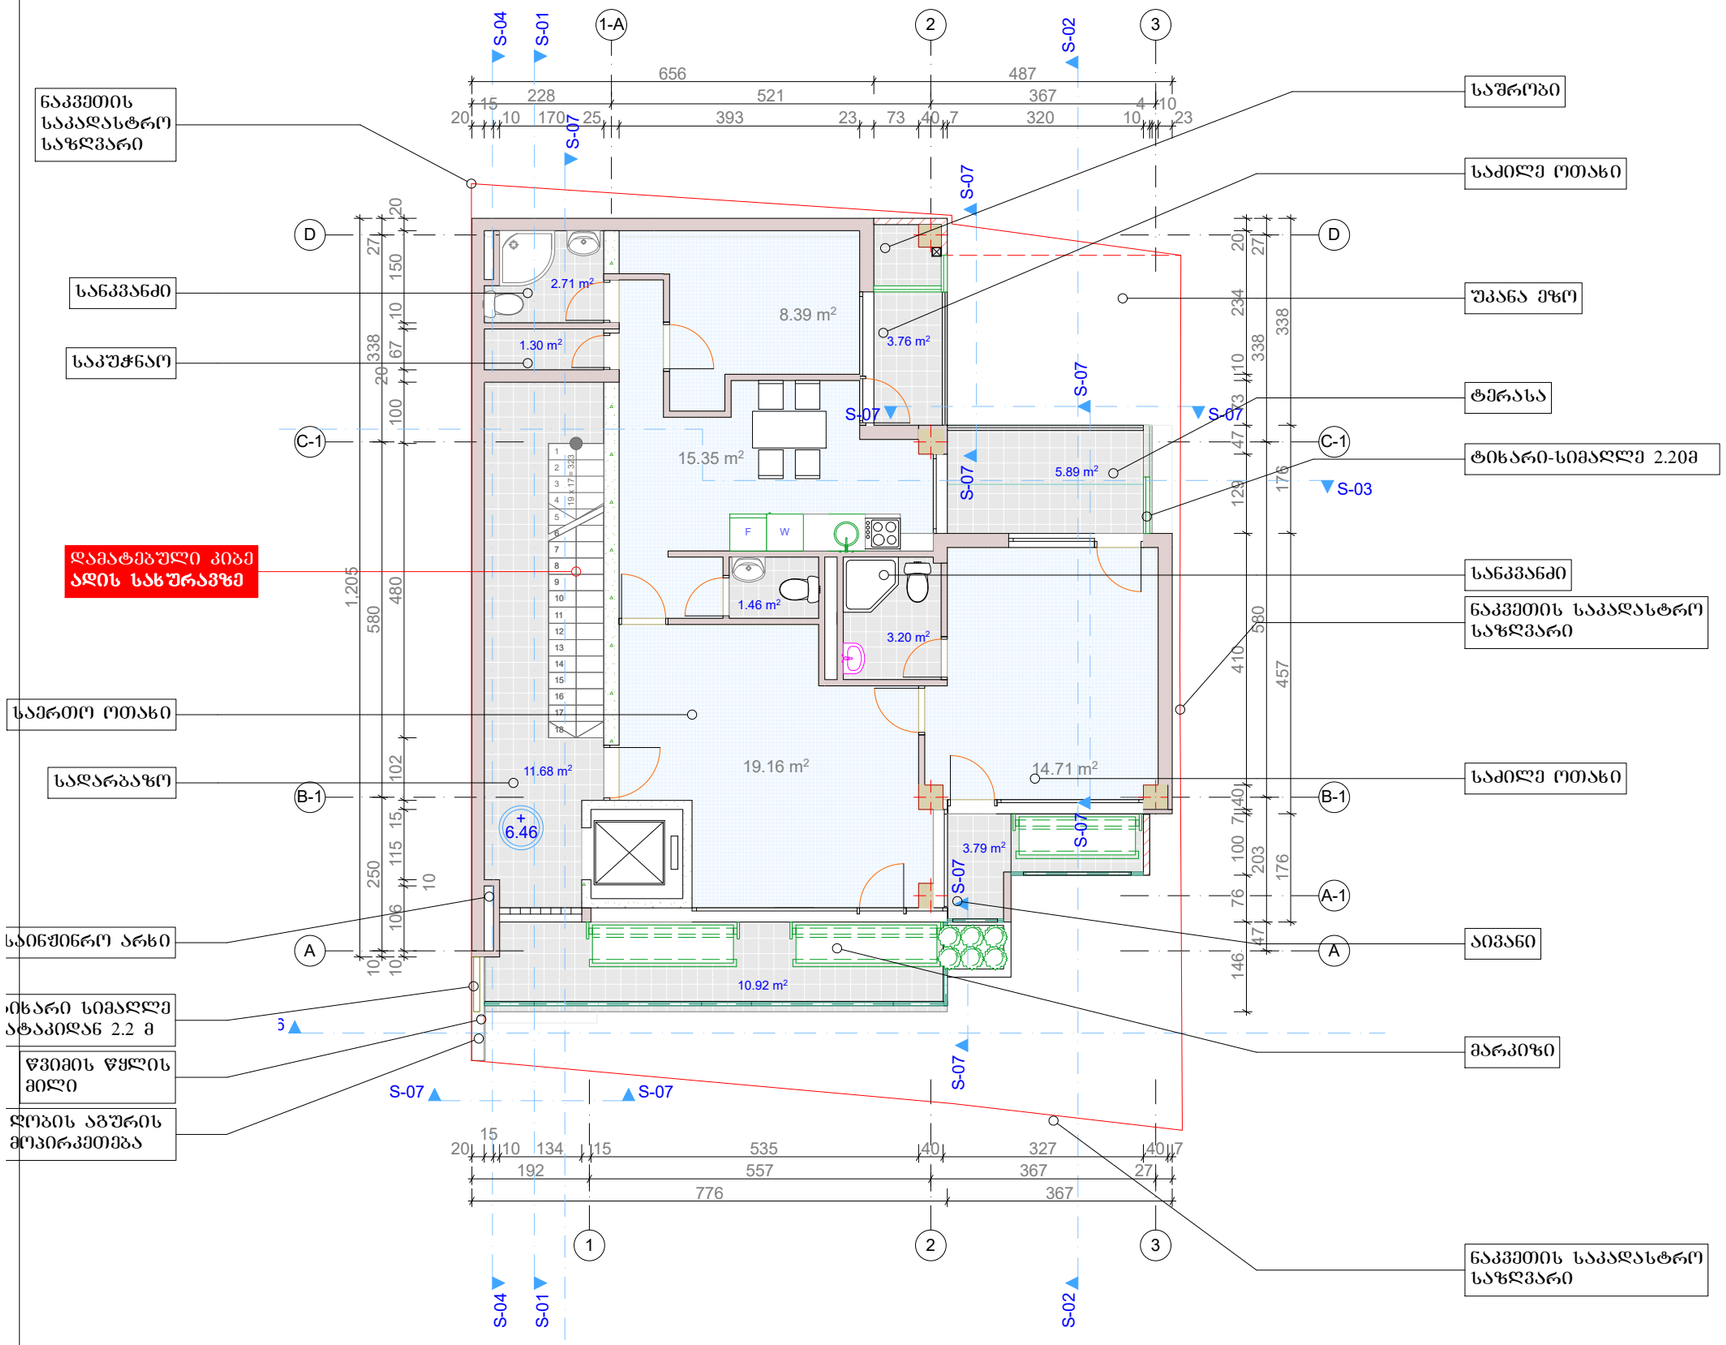

მესამე სართულის გეგმა
(6.46 ნიშნულზე)
მ. 1 : 100

3 ოთახიანი ბინა

სართულის ტექნიკური მონაცემები

სართული	დანიშნულება	ნიშნული	კ-2 კოეფიციენტის საანაგარიშო ფართი	სასარგებლო ფართი	საზაფხულო ფართი	საშენებლო მოცულობა
სარდაფი	პარკინგი/დამხ. ფართი	-2.80	0,00	95,88	0,00	382,04
1	საცხოვრებელი ბინა	0.00	124,85	86,23	7,67	403,27
2	საცხოვრებელი ბინა	3.23	121,74	84,63	14,78	393,22
3	საცხოვრებელი ბინა	6,46	103,95	66,78	23,64	335,76
-	სახურავი	9,69	0,00	0,00	33,33	0,00
სულ			350,54	333,52	79,42	1 514,29

Company Title

გიორგი შიხაშვილი / ი.მ.
George Shikhashvili / I.E.

15/27 ღრმაღელის დასახლება
თბილისი 0141

E: gs.ent@access.sanet.ge
M: (+) 995 599 505431

პროექტი:

საცხოვრებელი სახლი

Address: 26, Amagleba Str / ამაღლების ქ. №26
City: Tbilisi / თბილისი
Country: Georgia / საქართველო
Postcode: 0105

ნახაზი

მესამე სართულის გეგმა -
კორექტირებული
(6.46 ნიშნულზე)

Drawing Status / სტადია

არქიტექტურული პროექტი


Drawn by: Date: 22.03.2021
Main Architect / მთ. არქიტექტორი:
G. Shikhashvili / გ. შიხაშვილი
Checked by / შეამოწმა:

მასშტაბი:

1:100

ნახაზი

ARCH - 08

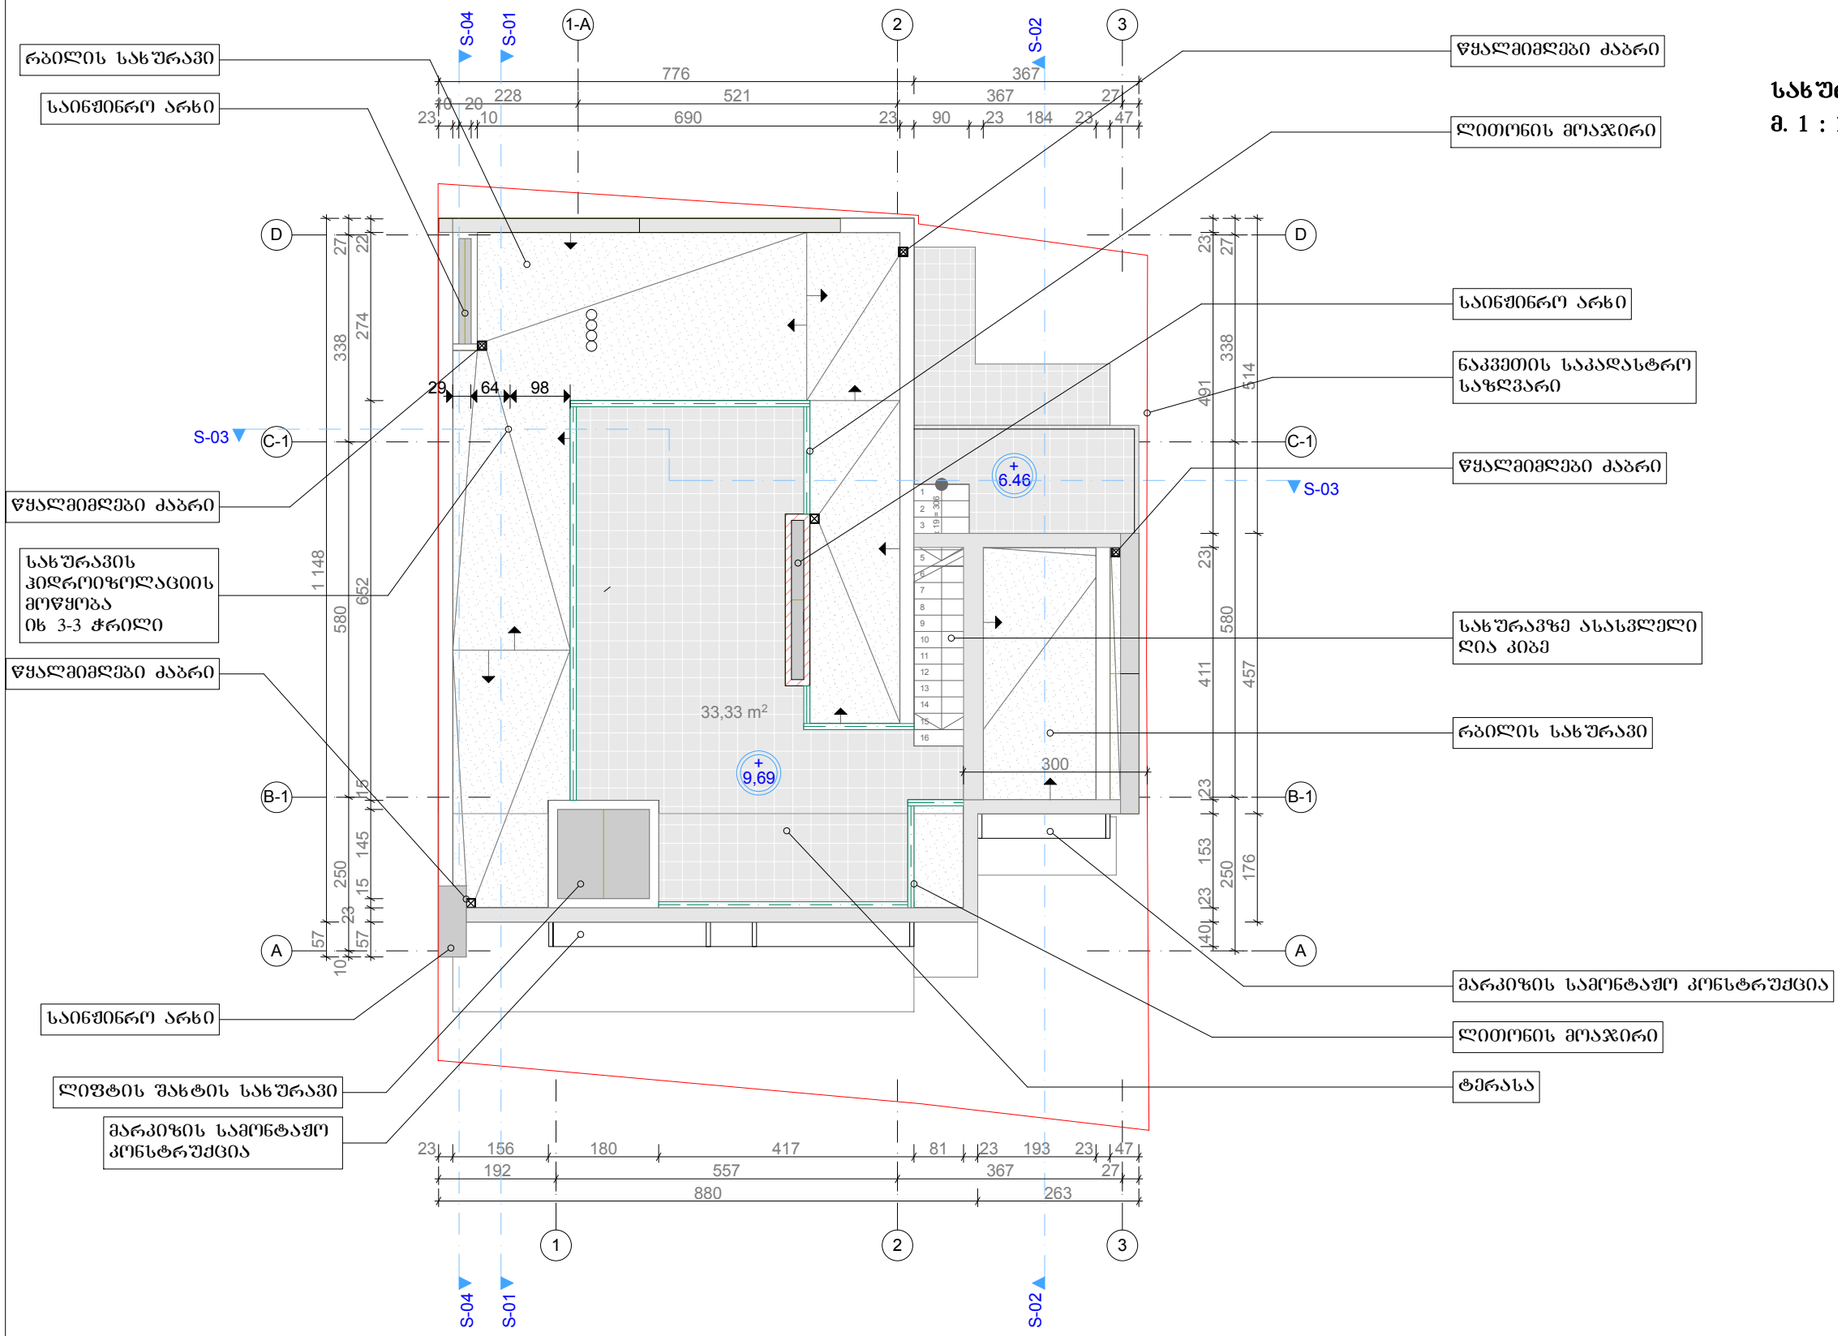

სახურავის გეგმა / (9.69 ნიშნულზე)
მ. 1 : 100

სართულის ტექნიკური მონაცემები

სართული	დანიშნულება	ნიშნული	კ-2 კოეფიციენტის საანაგარიშო ფართი	სასარგებლო ფართი	საზაფხულო ფართი	სამშენებლო მოცულობა
სარდაფი	პარკინგი/დამხ. ფართი	-2.80	0,00	95,88	0,00	382,04
1	საცხოვრებელი ბინა	0.00	124,85	86,23	7,67	403,27
2	საცხოვრებელი ბინა	3.23	121,74	84,63	14,78	393,22
3	საცხოვრებელი ბინა	6,46	103,95	66,78	23,64	335,76
-	სახურავი	9,69	0,00	0,00	33,33	0,00
სულ			350,54	333,52	79,42	1 514,29

Company Title

გიორგი შიხაშვილი / ი.მ.

George Shikhashvili / I.E.

15/27 ღრმაღელის დასახლება
თბილისი 0141

E: gs.ent@access.sanet.ge
M: (+) 995 599 505431

პროექტი:

საცხოვრებელი სახლი

Address: 26, Amagleba Str / ამაღლების ქ. №26
City: Tbilisi / თბილისი
Country: Georgia / საქართველო
Postcode: 0105

ნახაზი სახურავის გეგმა (9.69 ნიშნულზე)

Drawing Status / სტადია

არქიტექტურული პროექტი


Drawn by: Date: 10.10.16
Main Architect / მთ. არქიტექტორი:
G. Shikhashvili / გ. შიხაშვილი
Checked by / შეამოწმა:

მასშტაბი:

1:100, 1:201,13

ნახაზი

ARCH-09

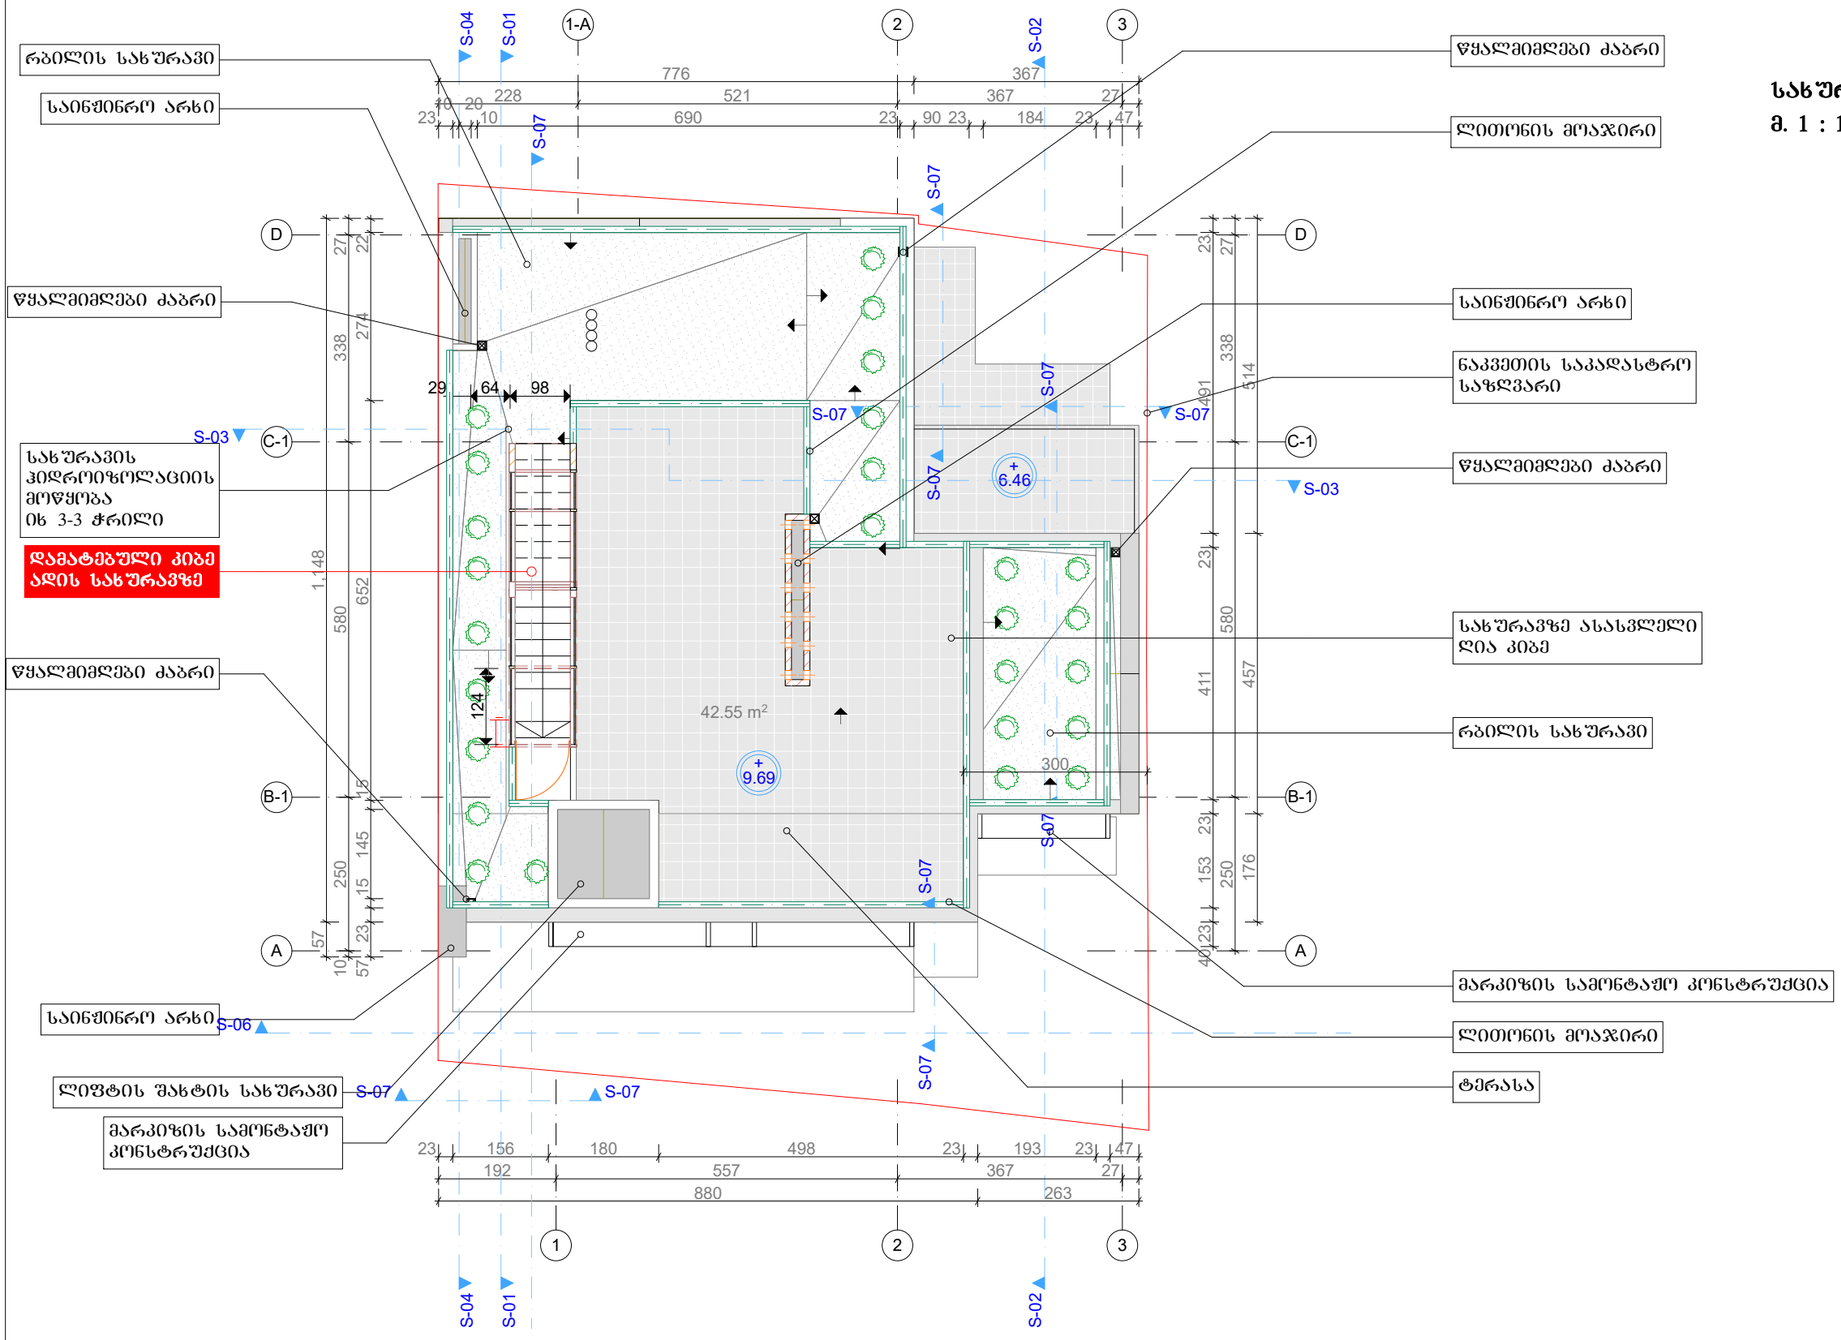

სახურავის გეგმა / (9.69 ნიშნულზე)

მ. 1 : 100

სართულის ტექნიკური მონაცემები

სართული	დანიშნულება	ნიშნული	კ-2 კოეფიციენტის საანაგარიშო ფართი	სასარგებლო ფართი	საზაფხულო ფართი	საშენებლო მოცულობა
სარდაფი	პარკინგი/დამხ. ფართი	-2.80	0,00	95,88	0,00	382,04
1	საცხოვრებელი ბინა	0.00	124,85	86,23	7,67	403,27
2	საცხოვრებელი ბინა	3.23	121,74	84,63	14,78	393,22
3	საცხოვრებელი ბინა	6,46	103,95	66,78	23,64	335,76
-	სახურავი	9,69	0,00	0,00	33,33	0,00
ჯამი			350,54	333,52	79,42	1 514,29

Company Title

გიორგი შიხაშვილი / ი.მ.

George Shikhashvili / I.E.

15/27 ღრმაღელის დასახლება
თბილისი 0141

E: gs.ent@access.sanet.ge
M: (+) 995 599 505431

პროექტი:

საცხოვრებელი სახლი

Address: 26, Amagleba Str / ამაღლების ქ. №26
City: Tbilisi / თბილისი
Country: Georgia / საქართველო
Postcode: 0105

ნახაზი

სახურავის გეგმა - კორექტირებული (9.69 ნიშნულზე)

Drawing Status / სტადია

არქიტექტურული პროექტი

Drawn by: Date: 14.04.2021
Main Architect / მთ. არქიტექტორი:
G. Shikhashvili / გ. შიხაშვილი
Checked by / შეამოწმა:

მასშტაბი:

1:100, 1:201.13


ნახაზი

ARCH-09 - COR







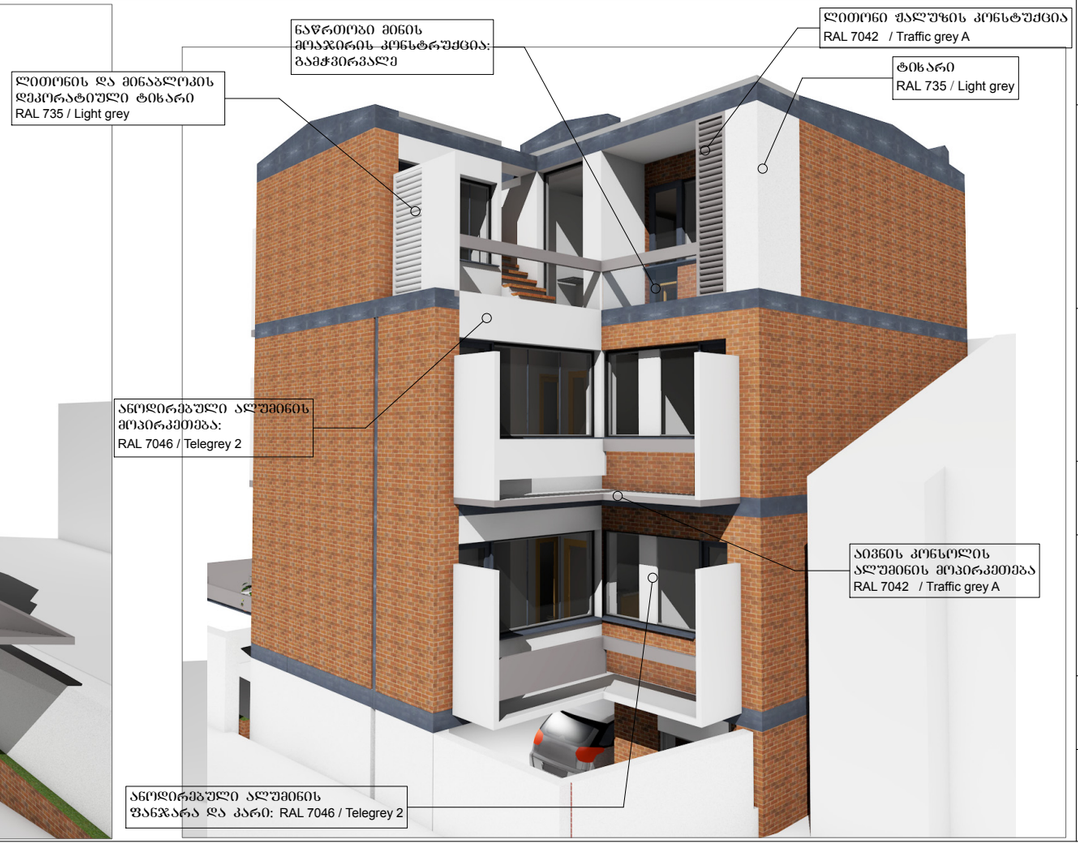

Company Title

გიორგი შიხაშვილი / ი.შ.

George Shikhashvili / I.E.

15/27 ღრმაღელის დასახლება
თბილისი 0141

E: gs.ent@access.sanet.ge
M: (+) 995 599 505431

პროექტი:

საცხოვრებელი სახლი

Address: 26, Amagleba Str / ამაღლების ქ. №26
City: Tbilisi / თბილისი
Country: Georgia / საქართველო
Postcode: 0105

ნახაზი

3D მოდელის რენდერები;
ფასადის მოსაპირკეთ ბელი მასალის დახასიათება

Drawing Status / სტადია

არქიტექტურული პროექტი

Drawn by: Date: 25.05.2016
Main Architect / მთ. არქიტექტორი:
G. Shikhashvili / გ. შიხაშვილი
Checked by / შეამოწმა:

მასშტაბი:

ნახაზი

ARCH - 07_14.03





რენდერები - კორექტირებული
ნახაზების მიხედვით



Company Title

გიორგი შიხაშვილი / ი.მ.

George Shikhashvili / I.E.

15/27 ღრმაღელის დასახლება
თბილისი 0141

E: gs.ent@access.sanet.ge
M: (+) 995 599 505431

პროექტი:

საცხოვრებელი სახლი

Address: 26, Amagleba Str / ამაღლების ქ. №26
City: Tbilisi / თბილისი
Country: Georgia / საქართველო
Postcode: 0105

ნახაზი

რენდერები - კორექტირებული
ნახაზების მიხედვით

Drawing Status / სტადია

არქიტექტურული პროექტი

Drawn by: Date: 14.04.2021
Main Architect / მთ. არქიტექტორი:
G. Shikhashvili / გ. შიხაშვილი
Checked by / შეამოწმა:

მასშტაბი:

ნახაზი

A.14



მუსხელიშვილის ჩიხის განშლა და საპროექტო ობიექტის ფოტომონტაჟი



საყრდენი კედელი
სიმაღლე 8 მეტრი

ამაღლების 28
შიდა ეზოს განშლა

ფოტომონტაჟის ფრაგმენტი
მუსხელიშვილის ჩიხის მხრიდან

Company Title

გიორგი შიხაშვილი / ი.მ.

George Shikhashvili / I.E.

15/27 ღრმაღელის დასახლება
თბილისი 0141

E: gs.ent@access.sanet.ge
M: (+) 995 599 505431

პროექტი:

საცხოვრებელი სახლი

Address: 26, Amagleba Str / ამაღლების ქ. №26
City: Tbilisi / თბილისი
Country: Georgia / საქართველო
Postcode: 0105

ნახაზი

მუსხელიშვილის ჩიხის განშლა და საპროექტო ობიექტის ფოტომონტაჟი

Drawing Status / სტადია

არქიტექტურული პროექტი


Drawn by: Date: 26.02.2016
Main Architect / მთ. არქიტექტორი:
G. Shikhashvili / გ. შიხაშვილი
Checked by / შეამოწმა:

მასშტაბი:

—

ნახაზი

ARCH - 03

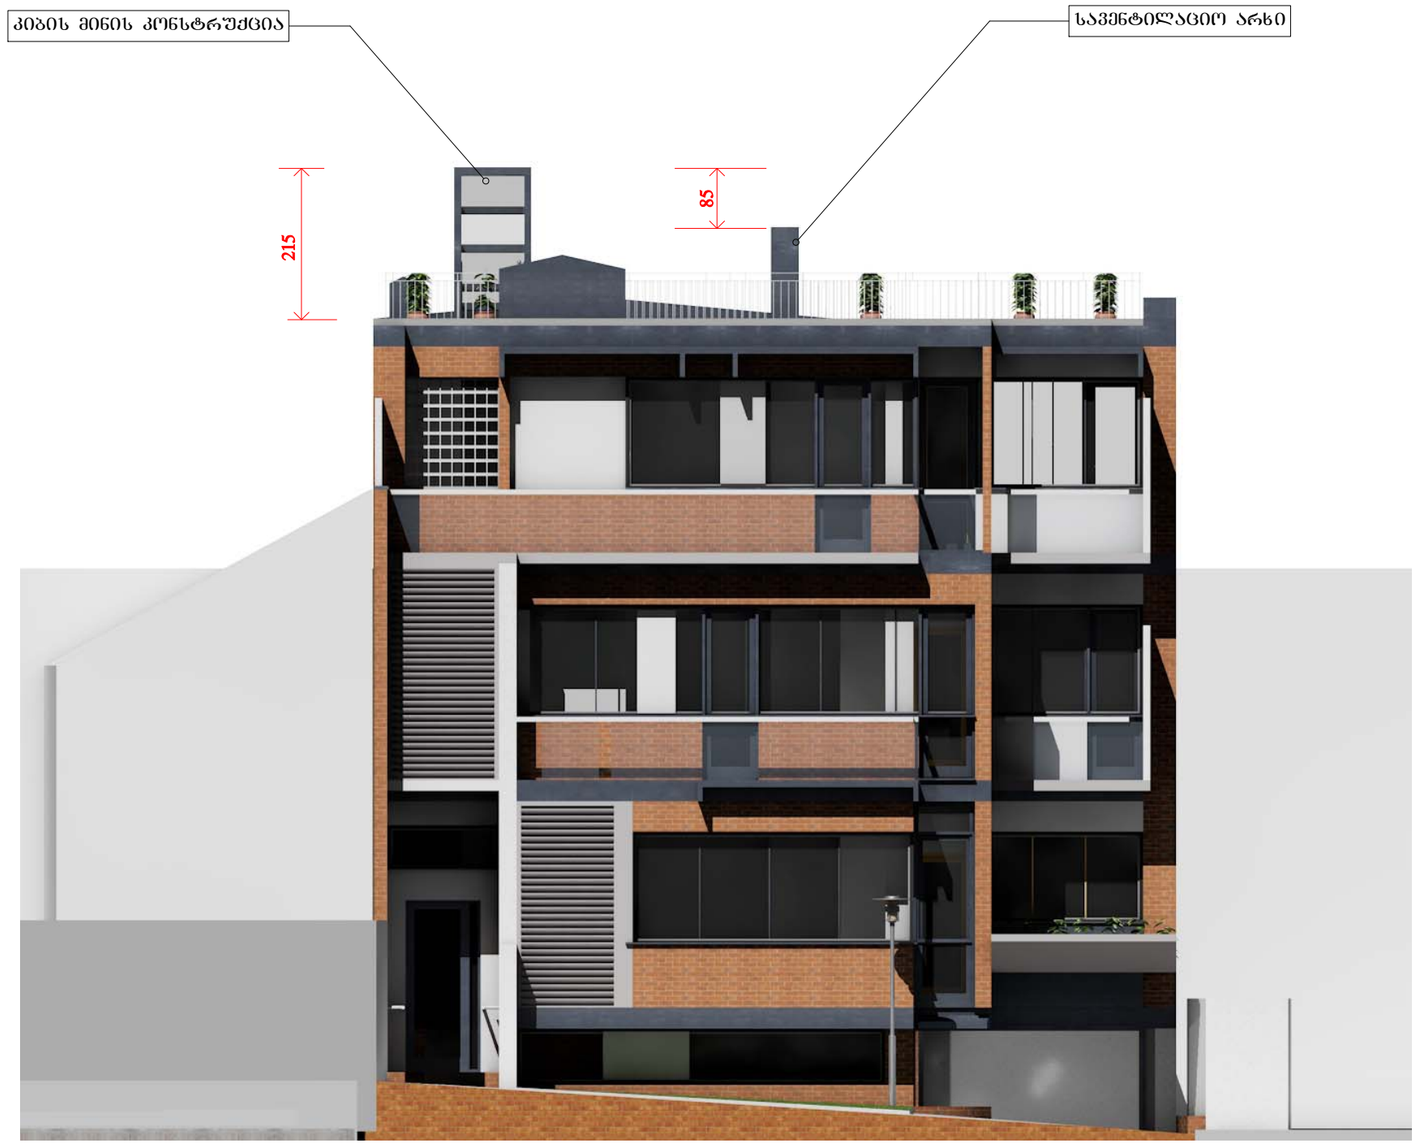

მთავარი ფასადი 1-3 ღერძებში
კორექტირებული

Company Title

გიორგი შიხაშვილი / ი.მ.

George Shikhashvili / I.E.

15/27 ღრმაღელის დასახლება
თბილისი 0141

E: gs.ent@access.sanet.ge
M: (+) 995 599 505431

პროექტი:

საცხოვრებელი სახლი

Address: 26, Amagleba Str / ამაღლების ქ. №26
City: Tbilisi / თბილისი
Country: Georgia / საქართველო
Postcode: 0105

ნახაზი

მთავარი ფასადი 1-3 ღერძებში
კორექტირებული

Drawing Status / სტადია

არქიტექტურული პროექტი

Drawn by: Date: 14.04.2021
Main Architect / მთ. არქიტექტორი:
G. Shikhashvili / გ. შიხაშვილი
Checked by / შეამოწმა:

მასშტაბი:

ნახაზი

A.15