PRODUCED BY AN AUTODESK EDUCATIONAL PRODUCT

განმარტებითი ბარათი

1. საპროექტო კაფის შენობის მშენებლობა უნდა განხორციელდეს ქ. თბილისში, დედაენის პარკის ტერიტორიაზე, №01.18.03.003.003 საკადასტრო ერთეულზე. საპროექტო შენობა მართკუთხა ფორმის და ერთსართულიანია.
შენობის მშენებლობა დაგეგმილია ლითონის ნაგლინი ელემენტებისა და ხის კოჭებისაგან, რომელიც უნდა დაეყრდნოს რკინაბეტონის მონოლითურ ლენტურ საძირკველს.

ტექნიკურ-ეკონომიკური მაჩვენებელი

მიწის ნაკვეთის ფართი ---------- 3539.0 კვ.მ.
საპროექტო შენობის განაშენიანების ფართი ------ 60.0 კვ.მ
საპროექტო შენობის საერთო ფართობი ---------- 53.67 კვ.მ.

2. - მშენებლობის ორგანიზაციის პროექტი დამუშავებულია შემოკლებულ ვარიანტში.
- სამშენებლო ორგანიზაცია ამუშავებს სამუშაოთა წარმოების პროექტს. პროექტის შედგენა უნდა ხდებოდეს მშენებლობის ორგანიზაციის პროექტში მიღებული გადაწყვეტილებების შესაბამისად.
- საპროექტო ობიექტის მშენებლობის ხანგრძლივობა განისაზღვრება სამშენებლო ნორმებისა და წესების Снип - 1.04.03-85 (გვ. 479 p.4) მიხედვით T = 11 თვეა, სადაც 1 თვე მოსამზადებელი პერიოდის სხანგრძლივობაა. სეისმური კოეფიციენტის მიხედვით T = 11 * 1.1 =12 თვე.

3. მოსამზადებელ პერიოდში უნდა განხორციელდეს შემდეგი სამუშაოები: დროებითი შენობების დაყენება, ნაგვის გატანა, საპროექტო ქსელების გაყვანა, სამშენებლო მოედნის უზრუნველყოფა დროებითი ენერგიით და წყლით საპროექტო ქსელებიდან.


4. ქვაბულის დამუშავების დროს გრუნტი უნდა იქნას გატანილი და შემოტანილი უკუ ჩაყრისთვის. არსებულ ქსელებთან გრუნტი უნდა დამუშავდეს ხელით.

5. მშენებლობის ორგანიზაციის პროექტში მომუშავეთა შრომის უსაფრთხოების და სანიტარულ-ჰიგიენური მომსახურების საკითხებზე მთავარ წყაროდ წარმოდგენილია სამშენებლო ნორმები და წესები Снип - III - 4-80.

PRODUCED BY AN AUTODESK EDUCATIONAL PRODUCT
PRODUCED BY AN AUTODESK EDUCATIONAL PRODUCT
PRODUCED BY AN AUTODESK EDUCATIONAL PRODUCT

PRODUCED BY AN AUTODESK EDUCATIONAL PRODUCT

სამშენებლო გენერალური გეგმა მ 1:500

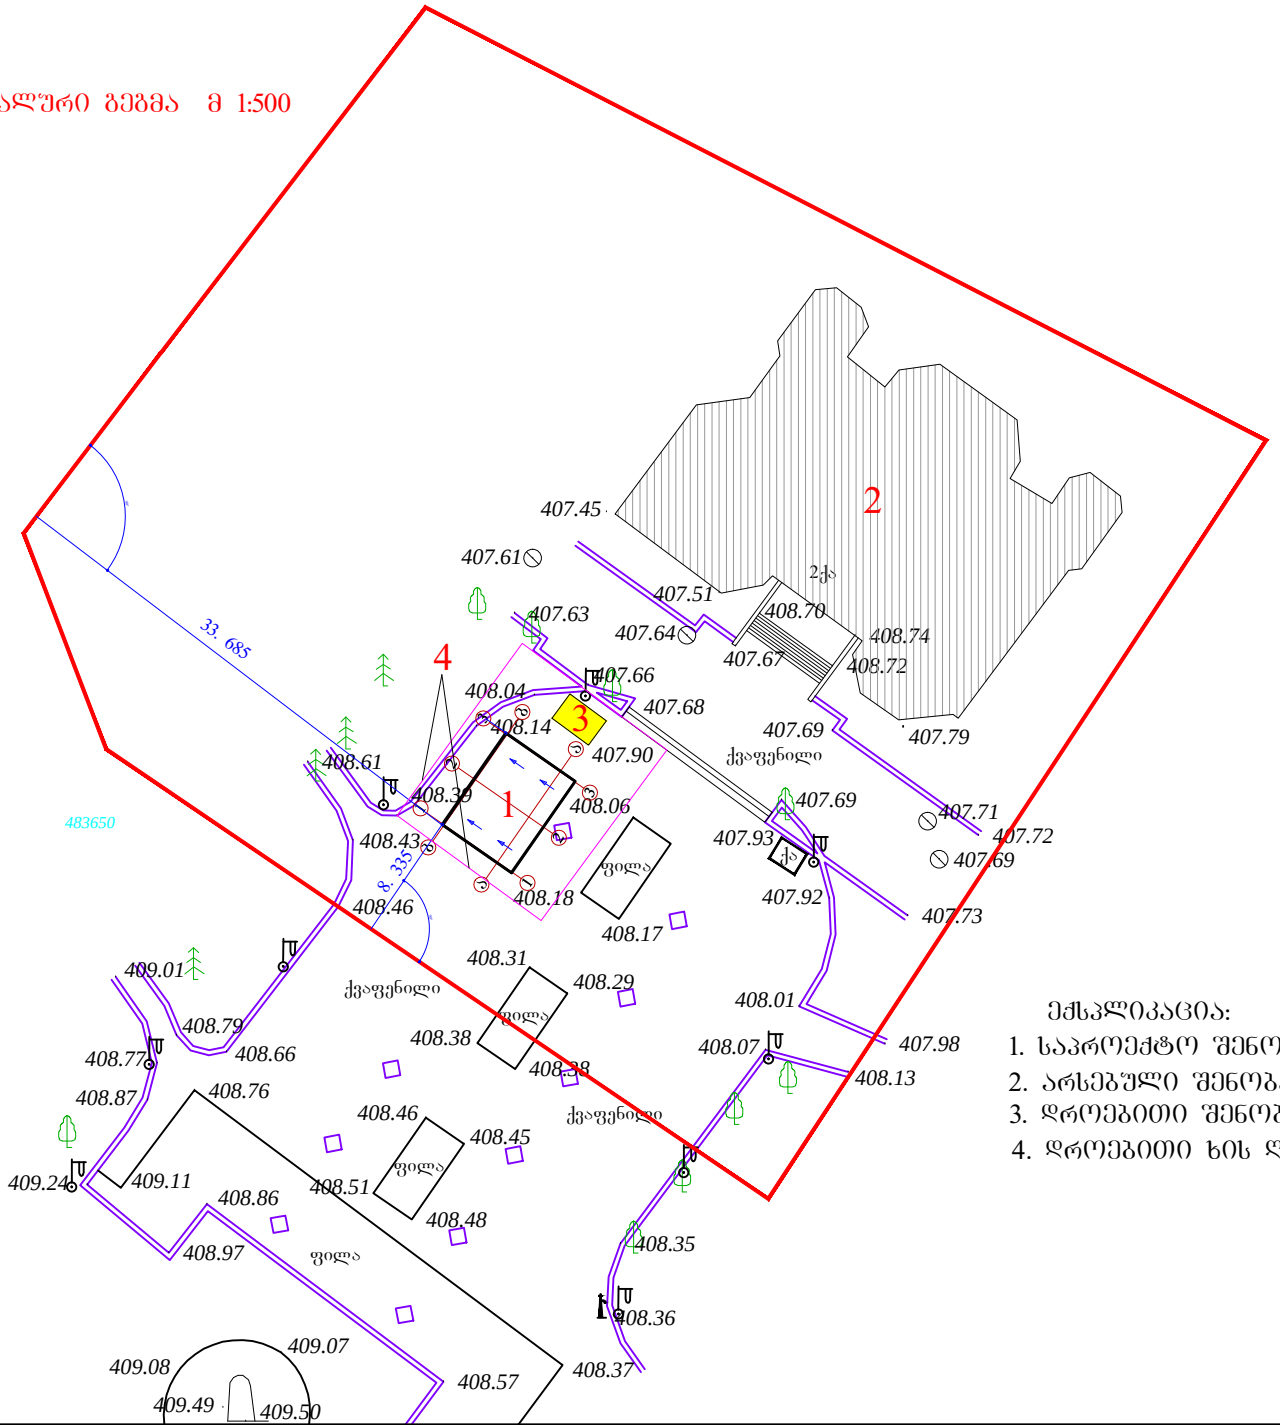

ექსპლიკაცია:

1. საპროექტო შენობა-ნაგებობა
2. არსებული შენობა-ნაგებობა
3. დროებითი შენობა-ნაგებობა
4. დროებითი ხის ღობე

PRODUCED BY AN AUTODESK EDUCATIONAL PRODUCT

PRODUCED BY AN AUTODESK EDUCATIONAL PRODUCT

PRODUCED BY AN AUTODESK EDUCATIONAL PRODUCT

PRODUCED BY AN AUTODESK EDUCATIONAL PRODUCT

სამშენებლო ობიექტის დასახელება	ობიექტის მისამართი	სტადია	გვერდის №	რედაქცია
კავშირგაბმულობის ანძა-ტაქსოფონური ცენტრი	ქ. თბილისი, დელისის ბაირის ტერიტორია, ნაკვეთი N01.18.03.003.003			

კალენდარული გრაფიკი

სამშენებლო ორგანიზაციის დასახელება	რ. სწლება
	ს. თამუაშვილი
	რ. სწლება

მშენებლობის ხელმძღვანელი	
შესრულა	
შეამოწმა	

მასშტაბი

თარიღი 2013წ.

სამშენებლო ობიექტის ჩამონათვალი	I თვე	II თვე	III თვე	IV თვე	V თვე	VI თვე	VII თვე	VIII თვე	IX თვე	X თვე	XI თვე	XII თვე
ტერიტორიის შემოღობვა												
მიწის სამუშაოები												
რკინაბეტონის კარკასის მოწყობა												
შიდა და გარე კედლების ამოყვანა												
გადახურვა												
შიდა ქსელების გაყვანა												
მოპირკეთება												
ნაგვის გატანა და ტერიტორიის კეთილმოწყობა												

PRODUCED BY AN AUTODESK EDUCATIONAL PRODUCT

PRODUCED BY AN AUTODESK EDUCATIONAL PRODUCT

PRODUCED BY AN AUTODESK EDUCATIONAL PRODUCT