მრავალბინიანი საცხოვრებლის სახლი

TASHUB

მისამართი:
ქალაქი თბილისი, სოფ გლდანი, "ვაშინგტონ" ნაკვეთი
#542; ქმნაში თბილისი, სოფ გლდანი "ვაშინგტონ"
(ნაკვეთი 6/74) მიდამებარედ;
ს.კ.: N01.11.17.023.215

ბსპვები
ს/პ : 406265410
მის: ვრცნიანის ქ. №26

თანამფლობა	მპარი	ხელმოწერა
ლიცენზიანტი	ს. მისრაბეკი	
	ს. მისრაბეკი	
მთ. არქიტექტორი	ს. მისრაბეკი	

არქიტექტი პროექტი

თანამფლობა	მპარი	ხელმოწერა
პროექტანტი	ნ. ხარებავილი	

ლეგენდა

მპარი

მ. ქონტიკ

ვერტიკალური ელემენტები

საბრძანებო სიმაღლეები
მანიშნებლების
ნიშნულები ბაზაზე

ნახაზის სახელწოდება

ფასადი (3)

მასშტაბი	ფორმატი	თარიღი
1:100	A1	2021 წ.
ფურცელი	ნიშნული	

0 12.5 25 50

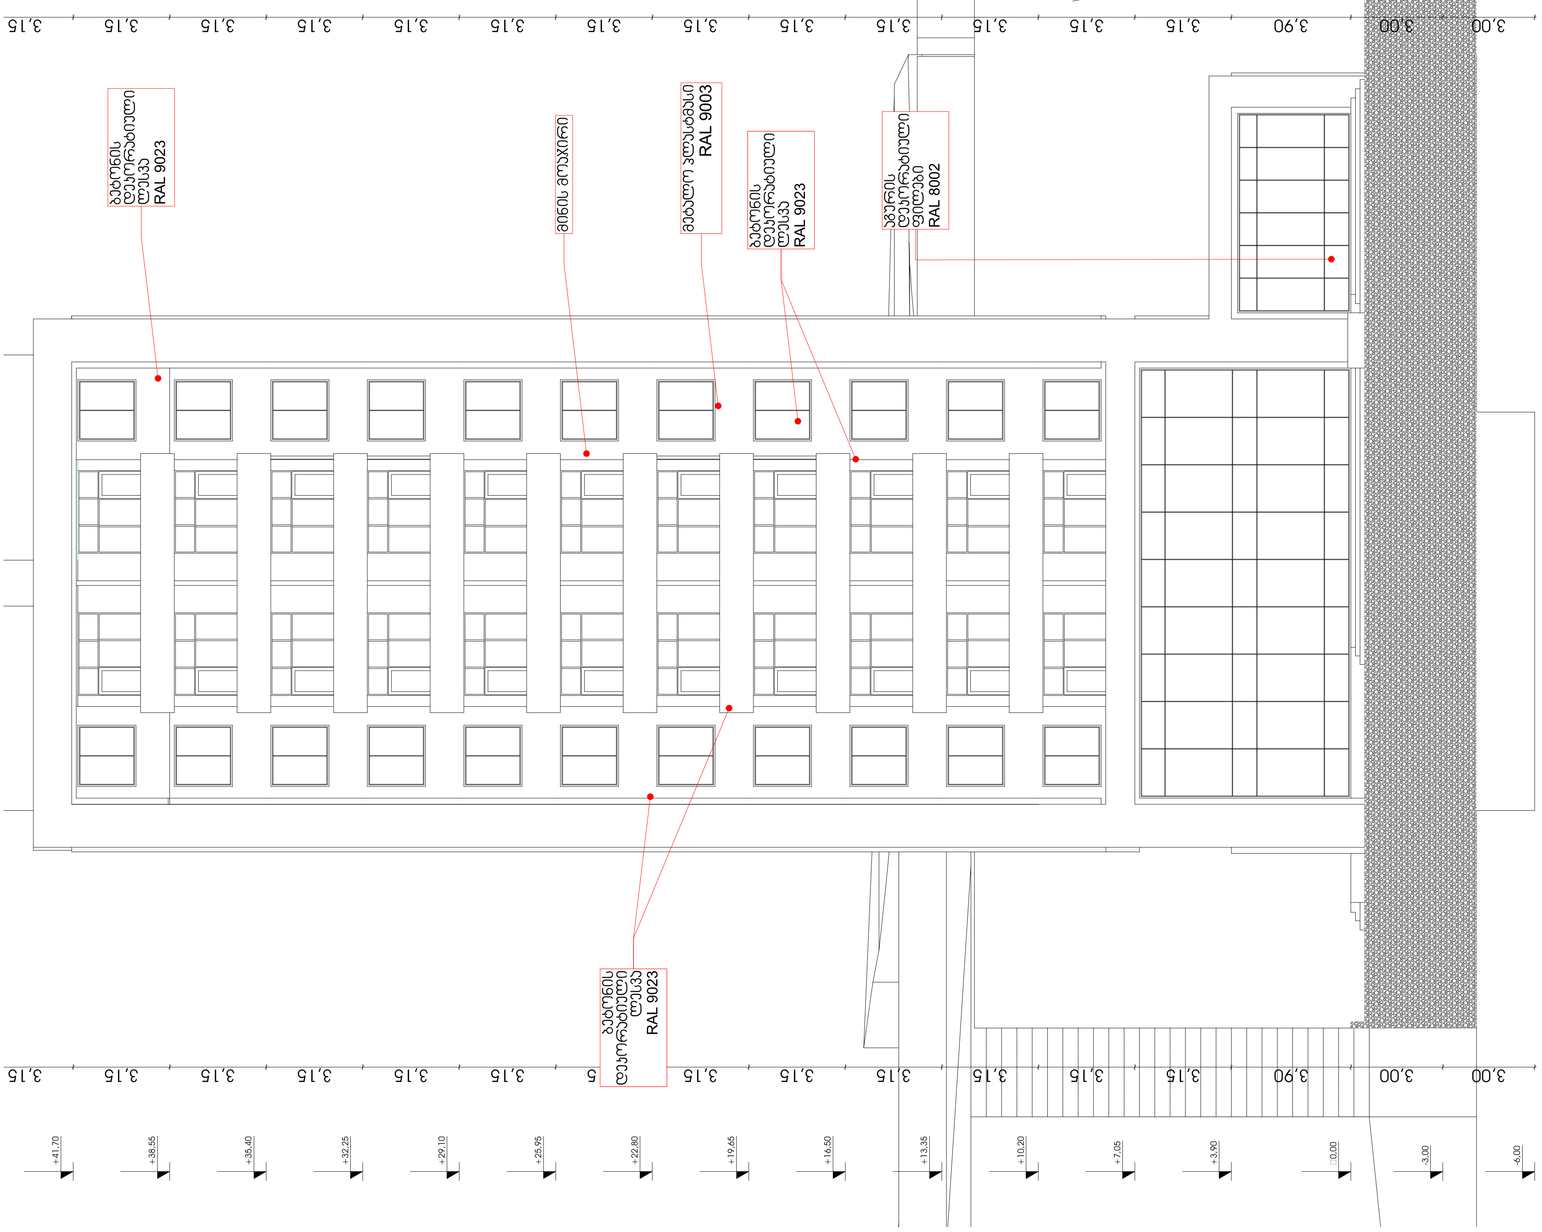
3,00
3,90
3,15
3,15
3,15



fasadi (2)

მრავალბინიანი საცხოვრებელი სახლი

TASHUB

მისამართი:

ქალაქი თბილისი, სოფ გლდანი, "აჯვნიანი" ნაკვეთი 6/542; ქალაქი თბილისი, სოფ გლდანი "აჯვნიანი" (ნაკვეთი 6/74) მიმდებარედ.

ს.კ.: №01.11.17.023.215

ტასჭები

ს/ს : 406265410

მის: პრწყანისის ქ. №26

თანამდებობა	გვარი	ხელმოწერა
დირექტორი	ს. გიორგაია	
მთ. არქიტექტორი	ს. გიორგაია	

პროექტის ავტორი

თანამდებობა	გვარი	ხელმოწერა
არქიტექტორი	ნ. ხარაბაძვილი	

დამკვეთი

გვარი

მ. ქორიძე

პირობითი აღნიშვნები

საკადასტრო საზღვარი

განაშენიანების რეგულირების ხაზი

ნახაზის სახელწოდება

ფასადი (2)

1:100

მასშტაბი	ფორმატი	თარიღი
1:100	A1	2021 წ.
ფურცელი	ნიშნული	

0 12.5 25 50

მრავალბინიანი საცხოვრებელი სახლი



მისამართი:

ქალაქი თბილისი, სოფ გლდანი, "უჯმიანი" ნაკვეთი 6/542; ქალაქი თბილისი, სოფ გლდანი "უჯმიანი" (ნაკვეთი 6/74) მიმდებარედ.

ს.კ.: №01.11.17.023.215

ტასჰაბი

ს/ს : 406265410

მის: ჯრწანისის ქ. №26

თანამდებობა	გვარი	ხელმოწერა
დირექტორი	ს. გიორგაია	
მთ. არქიტექტორი	ს. გიორგაია	

პროექტის ავტორი

თანამდებობა	გვარი	ხელმოწერა
არქიტექტორი	ნ. ხარაბიშვილი	

დამკვეთი

გვარი

მ. ქორიძე

პირობითი აღნიშვნები

საკადასტრო საზღვარი

განაშენიანების რეგულირების ხაზი

ნახაზის დასახელება

ფასადი (4)

	ფორმატი	თარიღი
1:100	A1	2021 წ.
ფურცელი	ნიშნული	

0 12.5 25 50



fasadi (1) 1:100

მრავალბინიანი საცხოვრებელი სახლი

TASHUB

მისამართი:

ქალაქი თბილისი, სოფ გლდანი, "უჯმიანი" ნაკვეთი 6/542; ქალაქი თბილისი, სოფ გლდანი "უჯმიანი" (ნაკვეთი 6/74) მიმდებარედ.

ს.კ.: №01.11.17.023.215

ტასჰაბი

ს/ს : 406265410

მის: ჯრწანისის ქ. №26

თანამდებობა	გვარი	ხელმოწერა
დირექტორი	ს. გიორგაია	
მთ. არქიტექტორი	ს. გიორგაია	

პროექტის ავტორი

თანამდებობა	გვარი	ხელმოწერა
არქიტექტორი	ნ. ხარატიშვილი	

დამკვეთი

გვარი

მ. ქორიძე

პირობითი აღნიშვნები

საპროექტო საზღვარი

განაშენიანების რეგულირების ხაზი

ნახაზის სახელწოდება

ფასადი (1)

მასშტაბი	ფორმატი	თარიღი
1:100	A1	2021 წ.
ფურცელი	ნიშნული	

0 12.5 25 50