
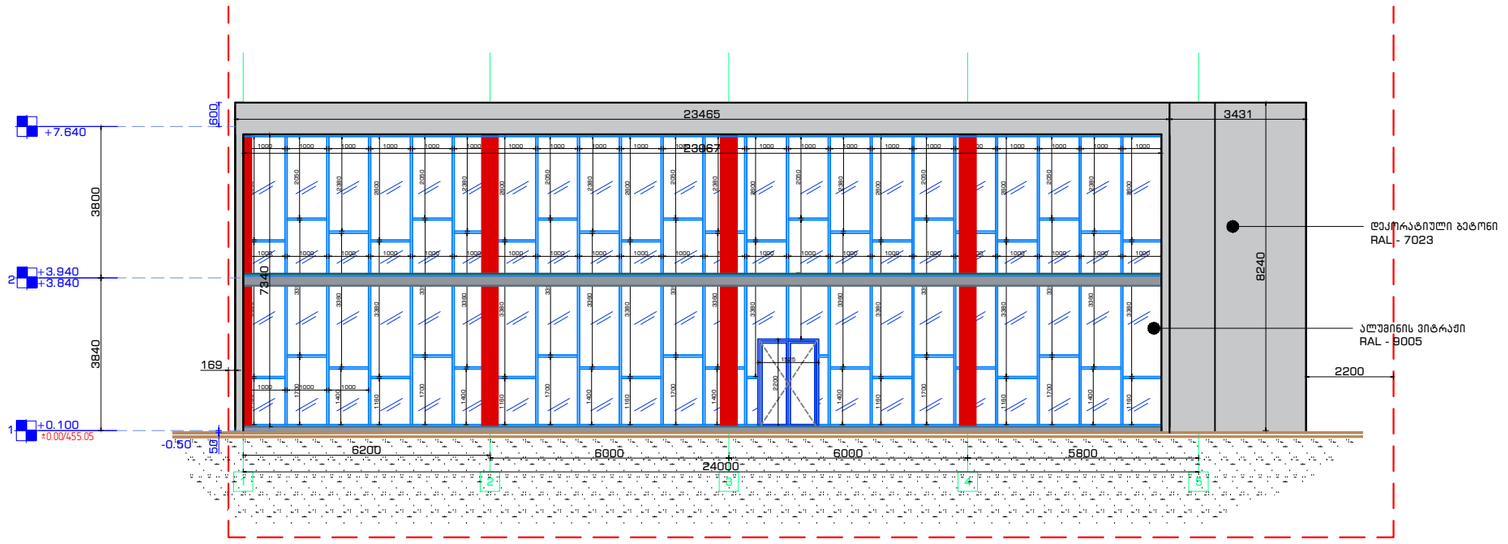


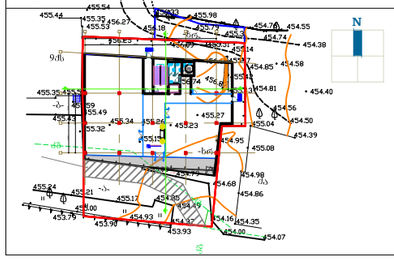

შენიშვნა:

მიწის ნაკვეთის ფართობი – 872 მ²
განაშენიანების კოეფიციენტის საანგარიშო ფართობი – 467.4 მ²; კ1 = 0.5
განაშენიანების ინტენსივობის კოეფიციენტის საანგარიშო ფართობი –934.8 მ²; კ2 = 1.1
გამწვანების კოეფიციენტის საანგარიშო ფართობი – 282.8 მ²; კ3 = 0.3
კროკები იხილეთ შესაბამის ფურცლებზე.

პროექტი:

საოფისე შენობა

ნახაზი:

ფასადი 1-5 ღერძებს შორის

დამკვეთი:


შპს "ბლოკსი"


შემსრულებელი:

GURGENIDZE
არქიტექტურა
architecture

თანამდებობა	გვარი	ხელმოწერა
დირექტორი	ლ.გურგენიძე	
არქიტექტორი:	გ.გურგენიძე	
არქიტექტორი:	ლ.გურგენიძე	
არქიტექტორი:	თ.ჩხაიძე	

სტადია	ფორმ.	თარიღი	მასშტ.	ფურც.
შპ.	A-3	-	1:100	A-106

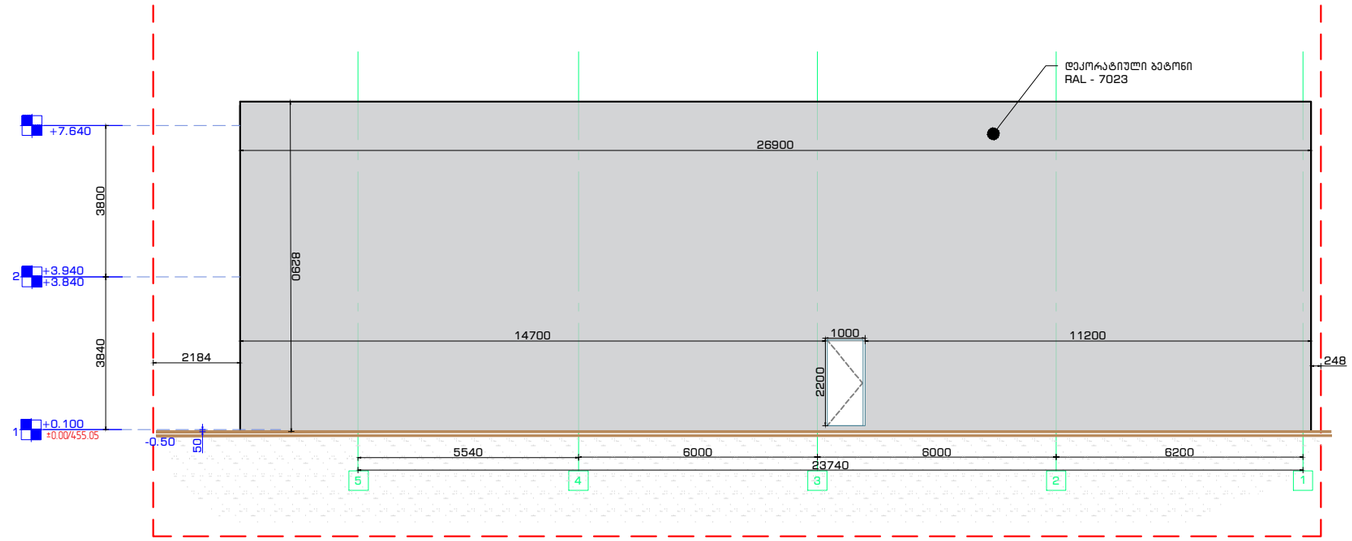

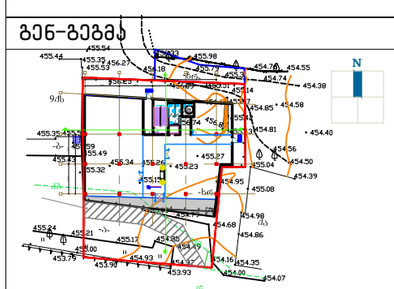

გენ-გეგმა

შენიშვნა:

მიწის ნაკვეთის ფართობი – 872 მ²
ბანაშენიანების კოეფიციენტის საანგარიშო ფართობი – 467.4 მ²; კ1 = 0.5
ბანაშენიანების ინტენსივობის კოეფიციენტის საანგარიშო ფართობი –934.8 მ²; კ2 = 1.1
გამწვანების კოეფიციენტის საანგარიშო ფართობი – 282.8 მ²; კ3 = 0.3
კროკები იხილეთ შესაბამის ფურცლებზე.

პროექტი:

საოფისე შენობა

ნახაზი:

ფასადი 5-1 ღერძებს შორის

დამკვეთი:


შპს "ბლოქსი"

შემსრულებელი:


GURGENIDZE
არქიტექტურა
architecture

თანამდებობა	გვარი	ხელმოწერა
დირექტორი	ლ.გურგენიძე	
არქიტექტორი:	მ.გურგენიძე	
არქიტექტორი:	ლ.გურგენიძე	
არქიტექტორი:	თ.ჩხაიძე	

სტადია	ფორმ.	თარიღი	მასშტ.	ფურც.
შ.პ.	A-3	-	1:100	A-107

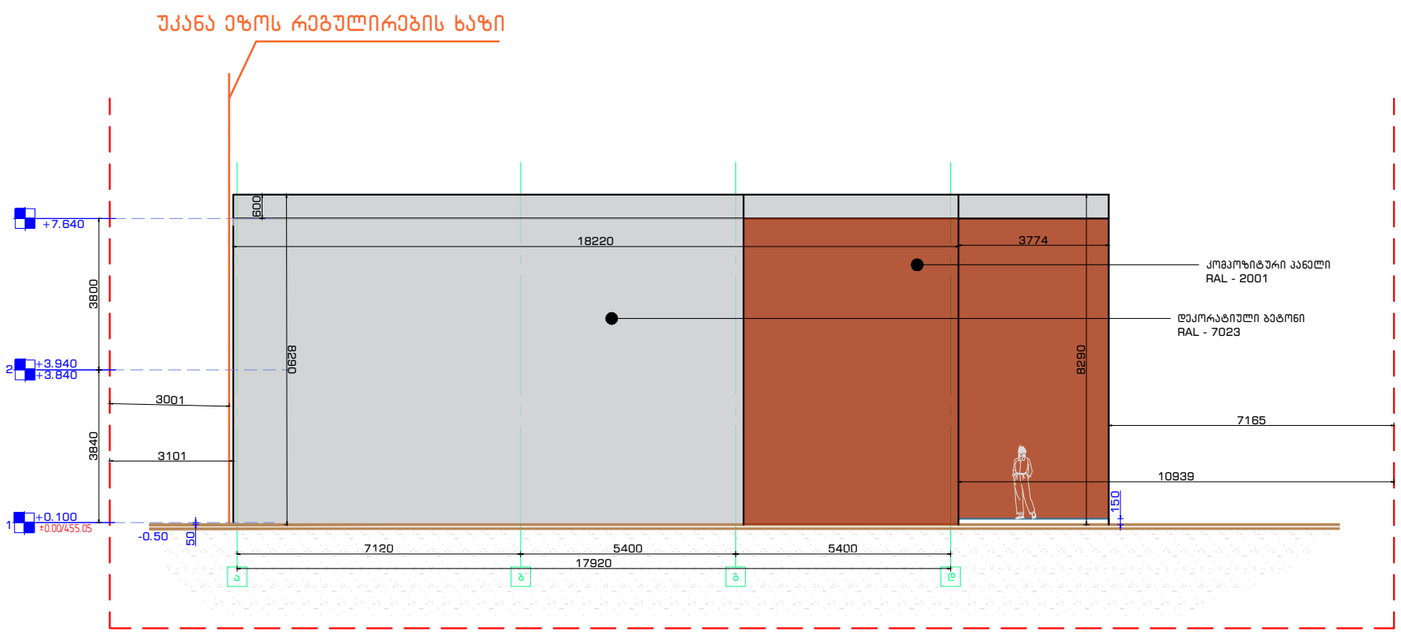

გენ-გეგმა

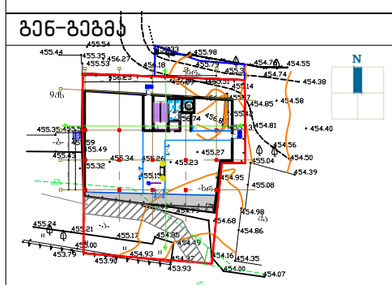

შენიშვნა:

მიწის ნაკვეთის ფართობი – 872 მ²
ბანაშენიანების კოეფიციენტის საანგარიშო ფართობი – 467.4 მ²; კ1 = 0.5
ბანაშენიანების ინტენსივობის კოეფიციენტის საანგარიშო ფართობი –934.8 მ²; კ2 = 1.1
ბაგეწვანების კოეფიციენტის საანგარიშო ფართობი – 282.8 მ²; კ3 = 0.3
კროკები იხილეთ შესაბამის ფურცლებზე.

პროექტი:

საოფისე შენობა

ნახაზი:

ფასადი ა-დ ღერძებს შორის

დამკვეთი:


შპს "ბლოქსი"


შემსრულებელი:

GURGENIDZE
არქიტექტურა
architecture

თანამდებობა	გვარი	ხელმოწერა
დირექტორი	ლ.გურგენიძე	
არქიტექტორი:	მ.გურგენიძე	
არქიტექტორი:	ლ.გურგენიძე	
არქიტექტორი:	თ.ჩხაიძე	

სტადია	ფორმ.	თარიღი	მასშტ.	ფურც.
შ.პ.	A-3	-	1:100	A-108

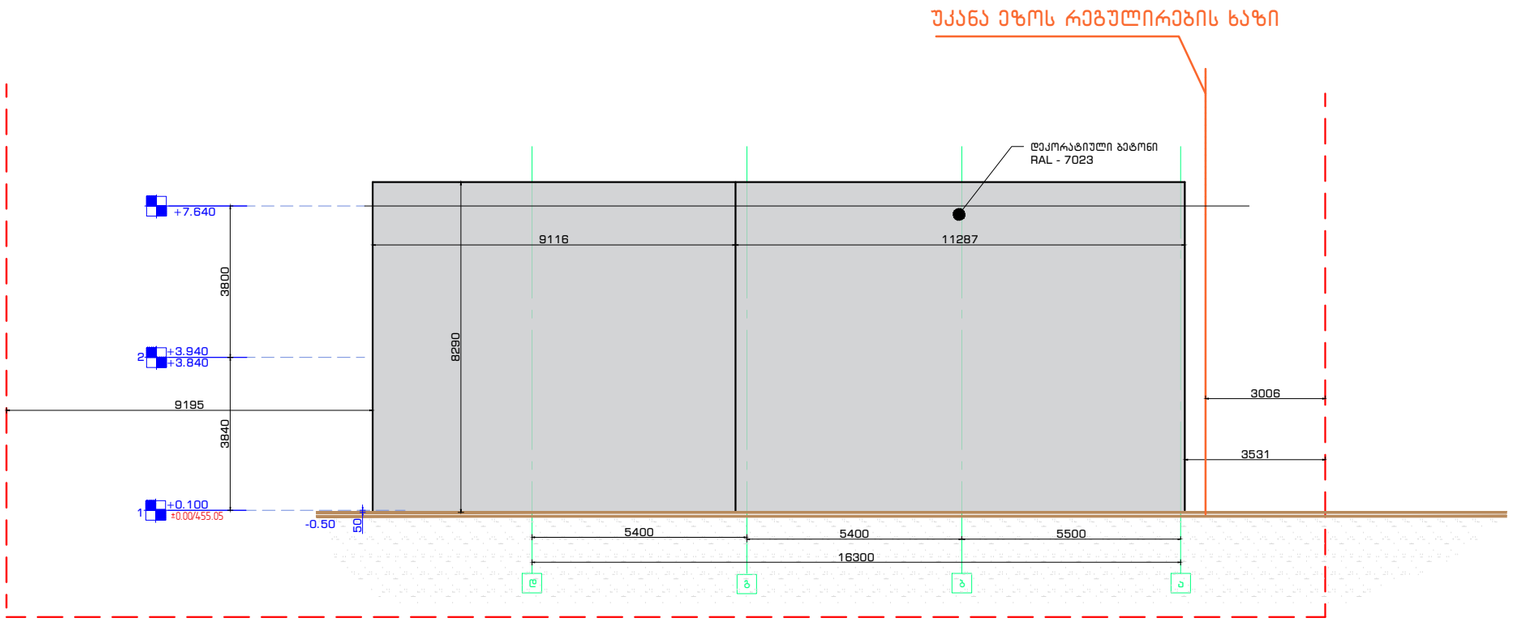

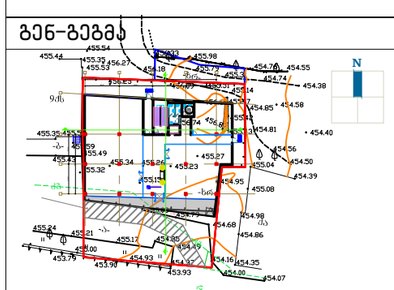

გენ-გეგმა	შენიშვნა:	პროექტი:	დამკვეთი:	შემსრულებელი:	თანამდებობა	გვარი	ხელმოწერა
	მიწის ნაკვეთის ფართობი – 872 მ^2 განაშენიანების კოეფიციენტის საანგარიშო ფართობი – 467.4 მ^2; კ1 = 0.5 განაშენიანების ინტენსივობის კოეფიციენტის საანგარიშო ფართობი –934.8 მ^2; კ2 = 1.1 გამწვანების კოეფიციენტის საანგარიშო ფართობი – 282.8 მ^2; კ3 = 0.3 კრონკები იხილეთ შესაბამის ფურცლებზე.	საოფისე შენობა ნახაზი: ფასადი დ–ა ღერძებს შორის	შპს “ბლოქსი“	GURGENIDZE არქიტექტურა architecture	დირექტორი	ლ.გურგენიძე	
					არქიტექტორი:	მ.გურგენიძე	
					არქიტექტორი:	ლ.გურგენიძე	
					არქიტექტორი:	თ.ჩხაიძე	
					სტადია	ფორმ.	თარიღი / მასშტ. / ფურც.
					შ.პ.	A-3	- / 1:100 / A-109