1 2 3 4 5 6 7 8 5360.0 760.0 760.0 760.0 760.0 760.0 760.0 760.0 მოპირკეტება აგურის ფაქტურით აგურის ფერში RGB 140.90.59 მოპირკეთება ხელოვნური ქვის ფილებით. რუხი ფერი RGB 74.74.74 მეტალიპლასტმასის კარფანჯრები რუხი ფერის პროფილით RGB 74.74.74 ხის მოპირკეთება ხის ფერი და ფაქტურა. რკინის მილკვადრატები. შეღებვა რუხი ფერი RGB 74.74.74 ბეტონის ფაქტურა რუხი რკინის მოაჯირი. შეღებვა რუხი ფერი RGB 74.74.74 20.0 649.6 კვანძი 3 კვანძი 2 კვანძი 1 კვანძი 4 5.50 8.60 11.70 14.80 17.90 21.00 24.10 27.20 30.30 33.40 34.50 36.00 0.00 რუხი ალუმინის პროფილის ვიტრაჟები 0.177 0.177 ფურცელი #პროექტის სახელწოდება პროექტის ავტორი არქიტექტორი: გიორგი ლოთიშვილი ტელ: 593 222033 შეამოწმა: შნობა ნაგებობის უსაფრთხოების წესების სპეციალისტი (41 დადგენილების) ექსპერტი-არქიტექტორი: ლევანი ოქროპირიძე ტელ: 595 651556 ფასადი 1-8 მ. 1:100 შენიშვნა მის: ქალაქი თბილისი, გლდანის საცხოვრებელი რაიონი I კვარტლის მიმდებარედ. 01.11.13.001.104 საკადასტრო ერთეულზე საპროექტო მრავალბინიანი საცხოვრებელი სახლის არქიტექტურული პროექტი დამკვეთი: შპს. "რუმს ფემილი" ს/კ 405390526 დირექტორი: მალხაზ მაღრაძე რუხი რკინის კარი RGB 74.74.74 ბეტონის ფაქტურა რუხი

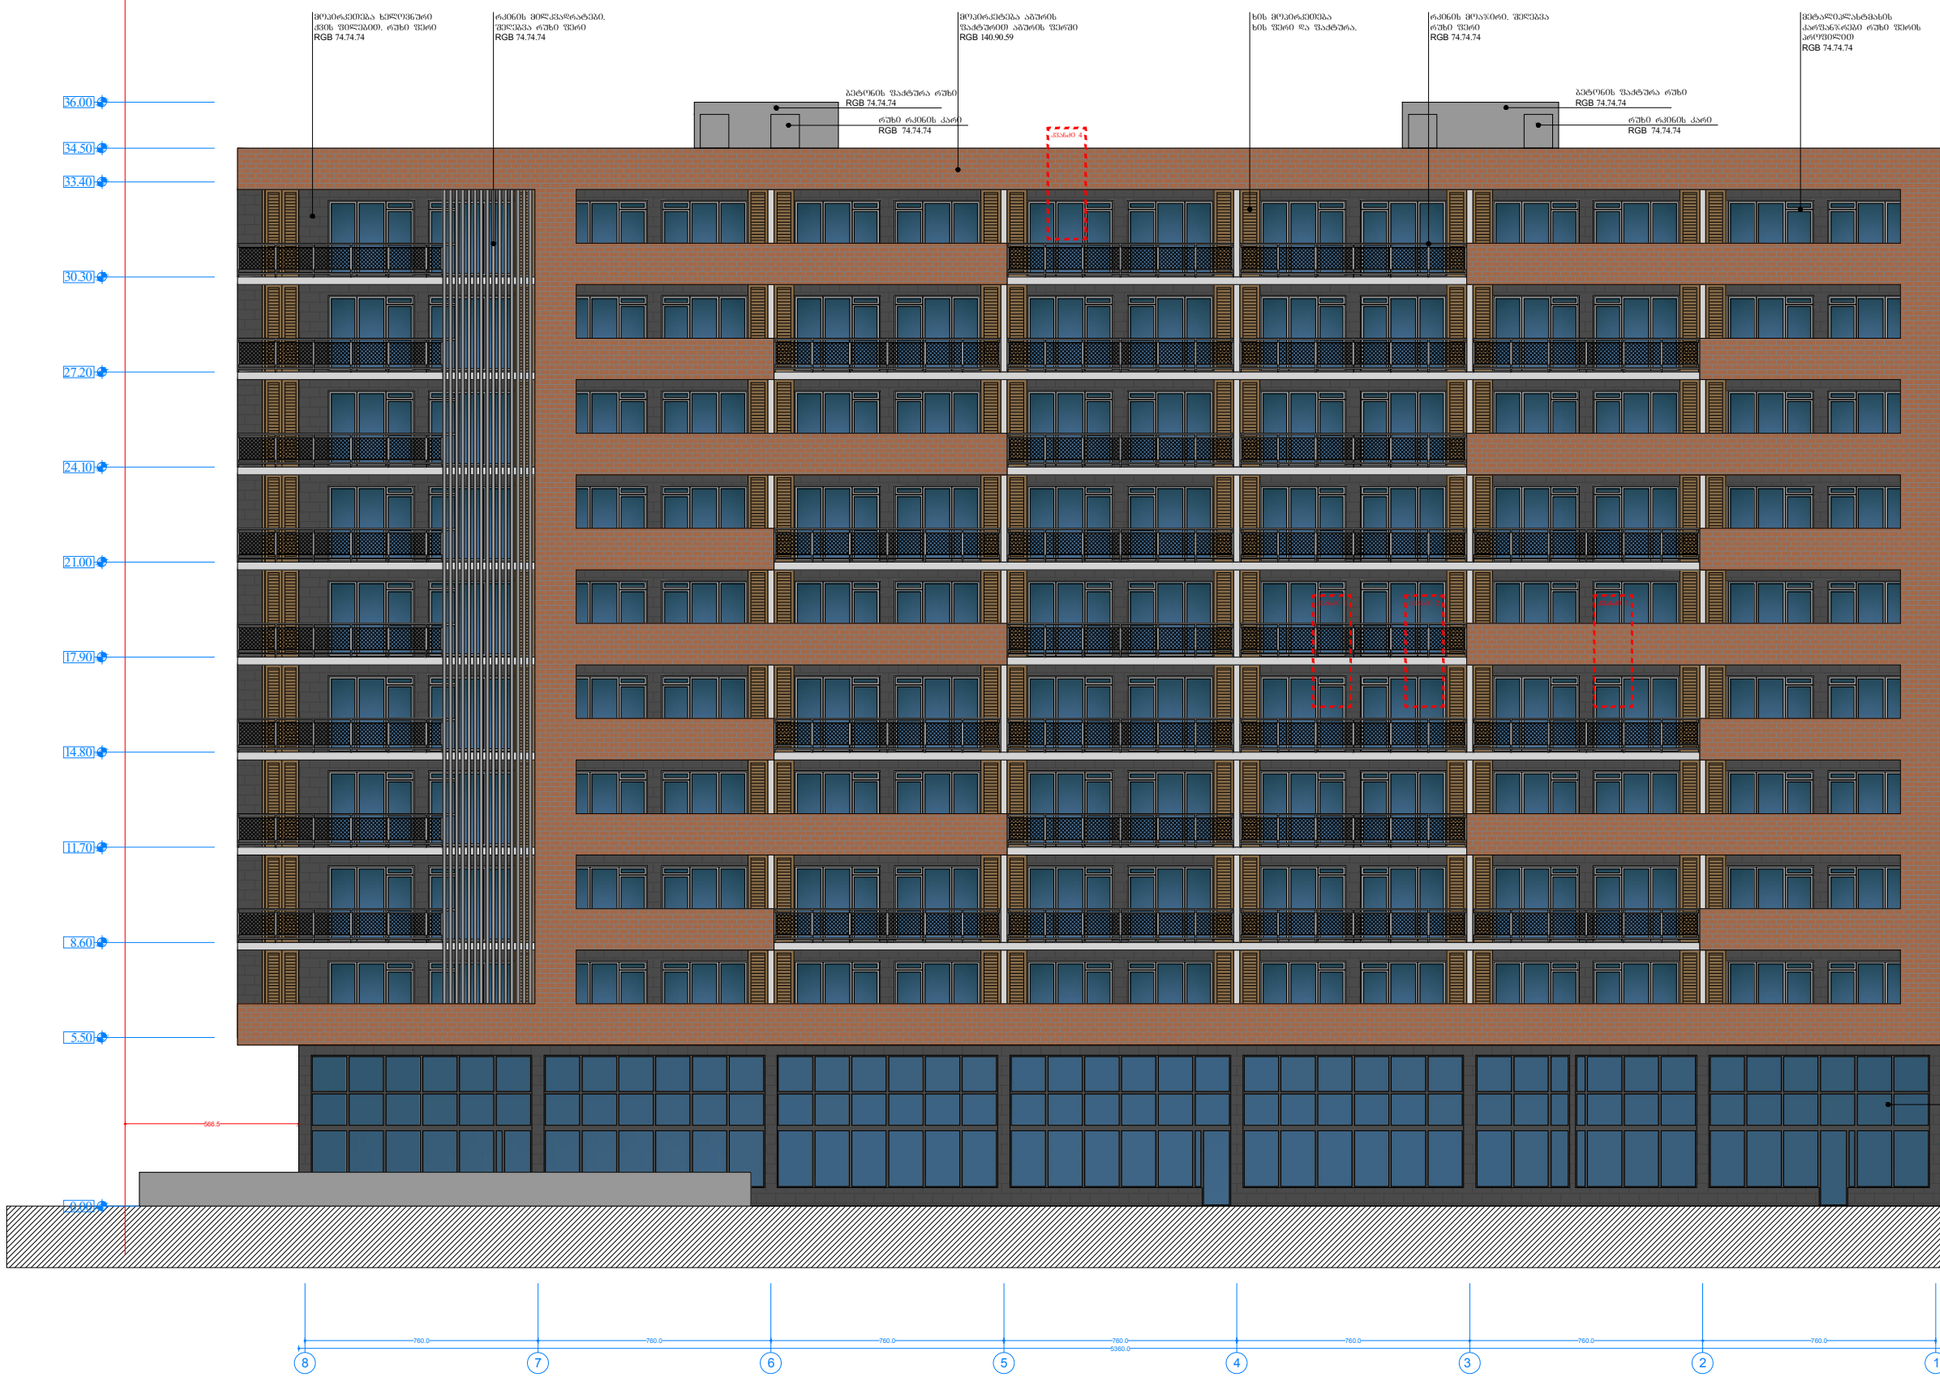

ფურცელი

№

ფასადი 8-1
მ. 1:100

პროექტის სახელწოდება

მის: ქალაქი თბილისი, გლდანის საცხოვრებელი რაიონი I კვარტლის მიმდებარედ. 01.11.13.001.104 საკადასტრო ერთეულზე საპროექტო მრავალბინიანი საცხოვრებელი სახლის არქიტექტურული პროექტი

დამკვეთი:
შპს. "რუმს ფემილი" ს/კ 405390526

დირექტორი: მალხაზ მაღრაძე

პროექტის ავტორი
არქიტექტორი: გიორგი
ლოთოშვილი ტელ: 593 222033

შეამოწმა: შნობა ნაგებობის უსაფრთხოების წესების სპეციალისტი (41 დაგენილების) ექსპერტი-არქიტექტორი:
ლევანი ოქროპირიძე
ტელ: 595 651556

შენიშვნა

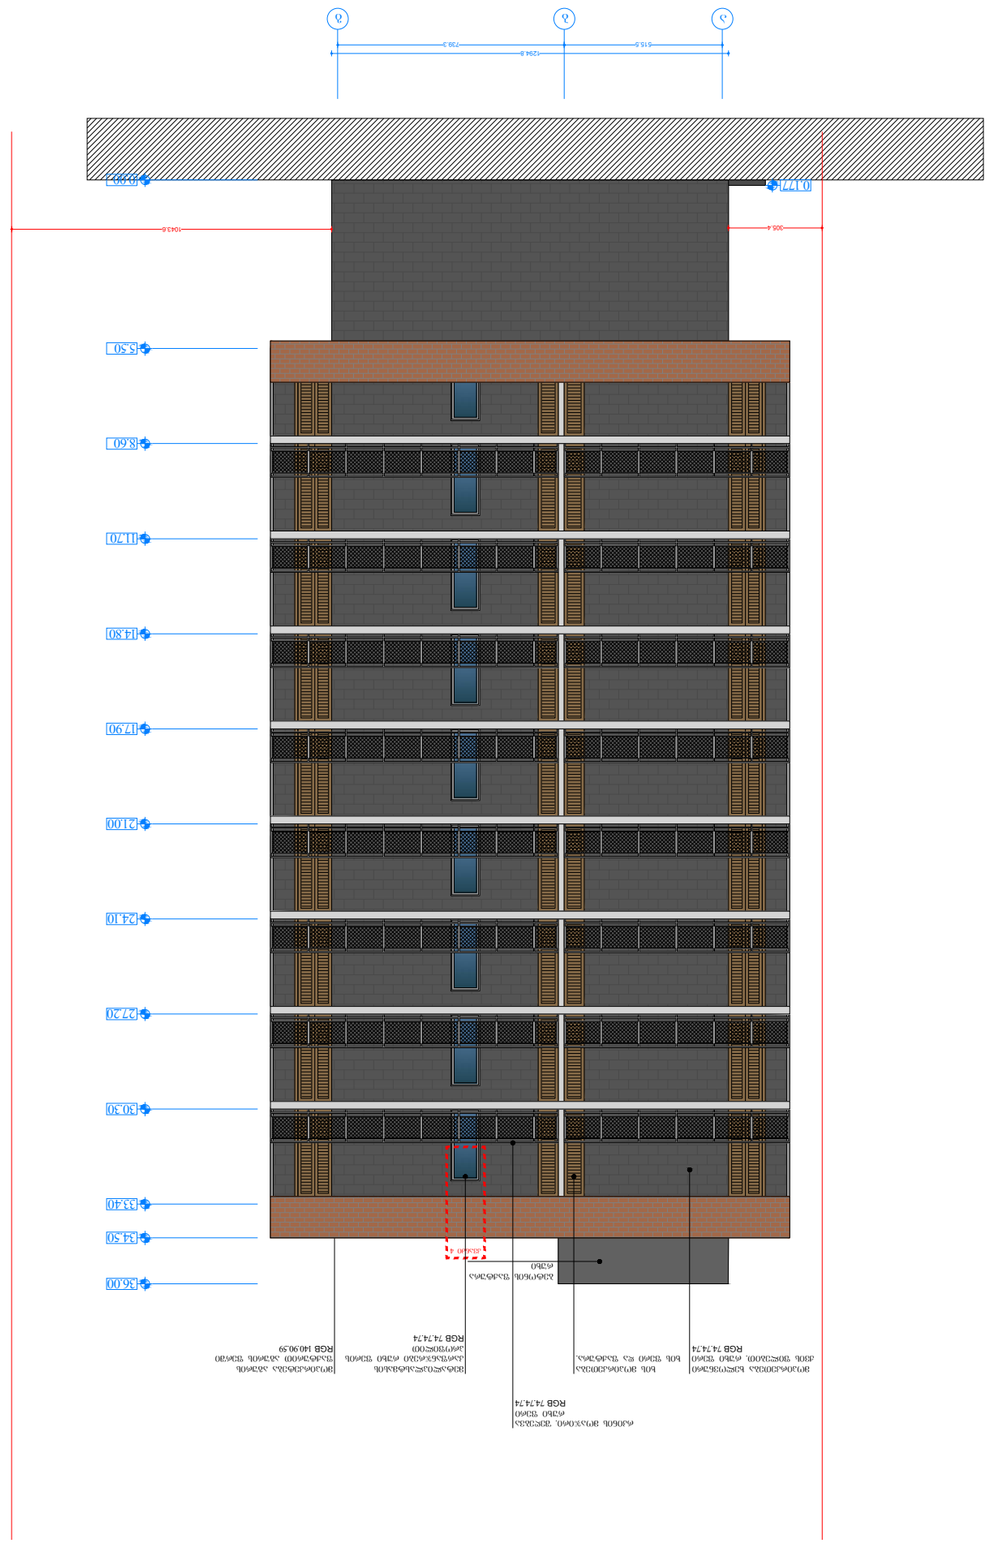

მოპირკეტება აგურის ფაქტურით აგურის ფერში RGB 140.90.59 ფურცელი #პროექტის სახელწოდება პროექტის ავტორი არქიტექტორი: გიორგი ლოთიშვილი ტელ: 593 222033 შეამოწმა: შნობა ნაგებობის უსაფრთხოების წესების სპეციალისტი (41 დადგენილების) ექსპერტი-არქიტექტორი: ლევანი ოქროპირიძე ტელ: 595 651556 ფასადი ა-დ მ. 1:100 შენიშვნა მის: ქალაქი თბილისი, გლდანის საცხოვრებელი რაიონი I კვარტლის მიმდებარედ. 01.11.13.001.104 საკადასტრო ერთეულზე საპროექტო მრავალბინიანი საცხოვრებელი სახლის არქიტექტურული პროექტი 305.4 1043.6 5.50 8.60 11.70 14.80 17.90 21.00 24.10 27.20 30.30 33.40 34.50 36.00 0.00 1294.8 ბეტონის ფაქტურა რუხი კვანძი 4 მეტალიპლასტმასის კარფანჯრები რუხი ფერის პროფილით RGB 74.74.74 დამკვეთი: შპს. "რუმს ფემილი" ს/კ 405390526 დირექტორი: მალხაზ მაღრაძე 0.177 მოპირკეთება ხელოვნური ქვის ფილებით. რუხი ფერი RGB 74.74.74 ხის მოპირკეთება ხის ფერი და ფაქტურა. რკინის მოაჯირი. შეღებვა რუხი ფერი RGB 74.74.74 ა ბ გ 515.5 739.3

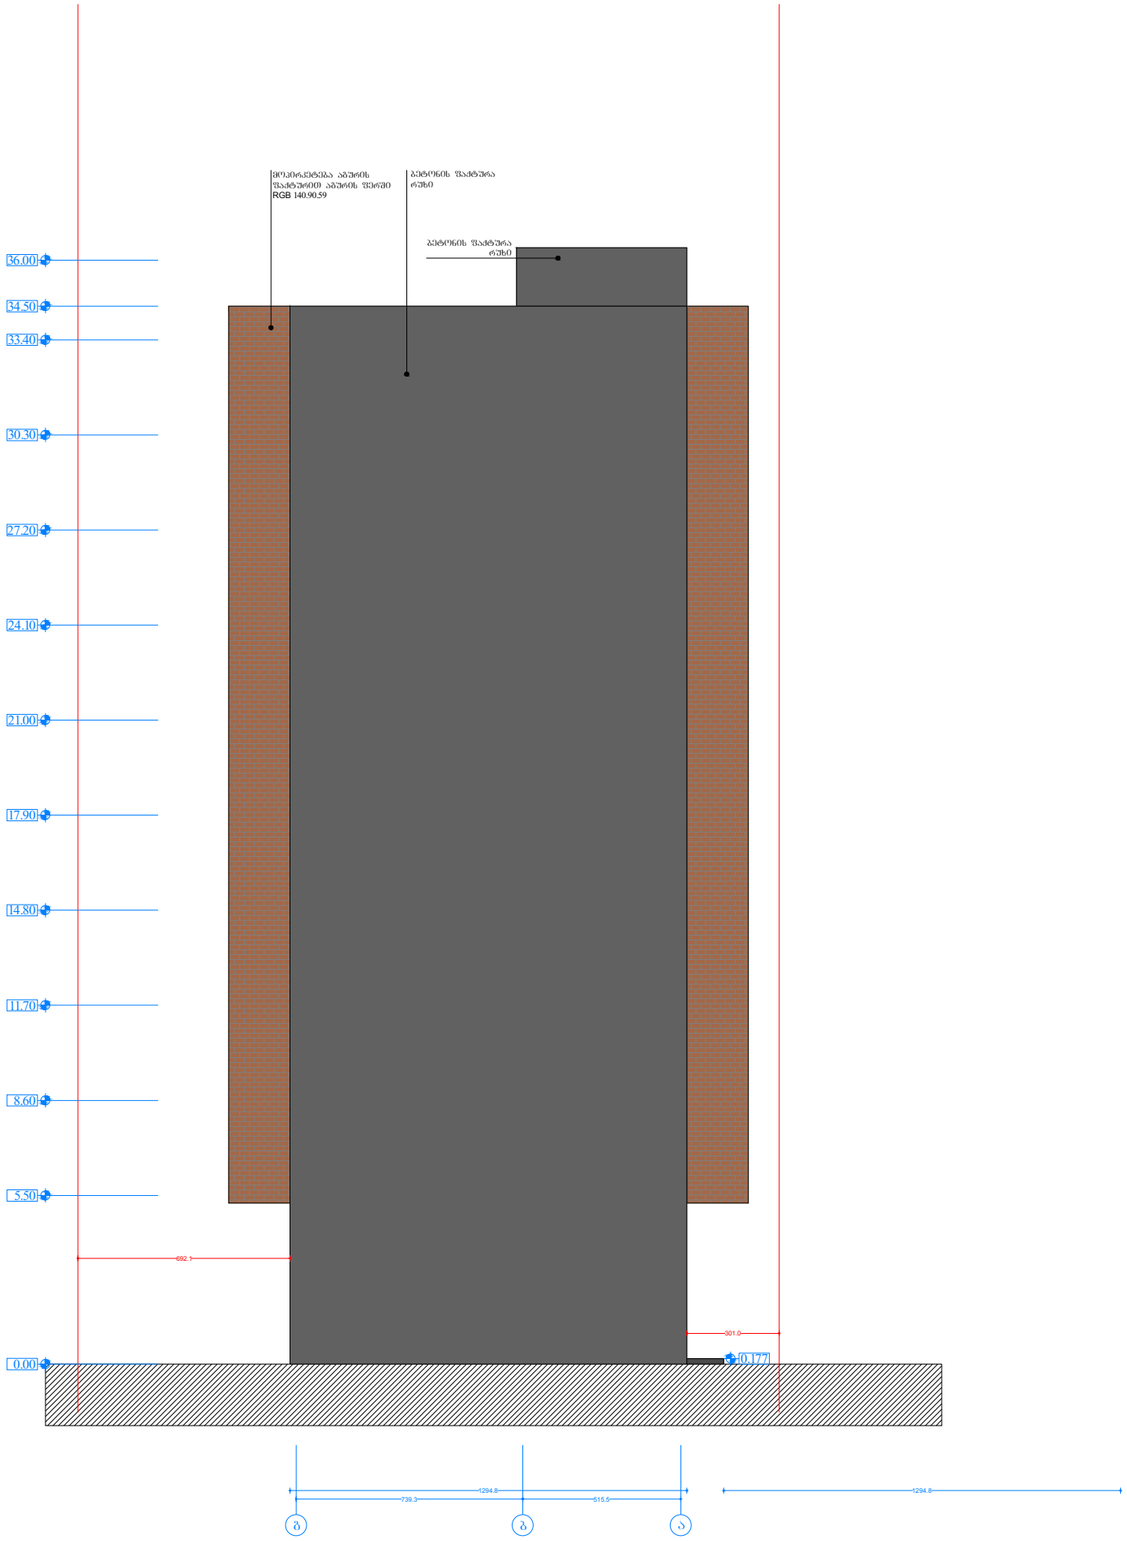

ფურცელი

№

ფასადი დ-ა
მ. 1:100

პროექტის სახელწოდება

მის: ქალაქი თბილისი, გლდანის საცხოვრებელი რაიონი I კვარტლის მიმდებარედ. 01.11.13.001.104 საკადასტრო ერთეულზე საპროექტო მრავალბინიანი საცხოვრებელი სახლის არქიტექტურული პროექტი

დამკვეთი:
შპს. "რუმს ფემილი" ს/კ 405390526

დირექტორი: მალხაზ მაღრაძე

პროექტის ავტორი
არქიტექტორი: გიორგი ლოთიშვილი ტელ: 593 222033

შეამოწმა: შნოგა ნაგეგობის შსაფრთხოების წესების სპეციალისტი (41 დადგენილების) ექსპერტი-არქიტექტორი: ლევანი ოქროპირიძე
ტელ: 595 651556

შენიშვნა