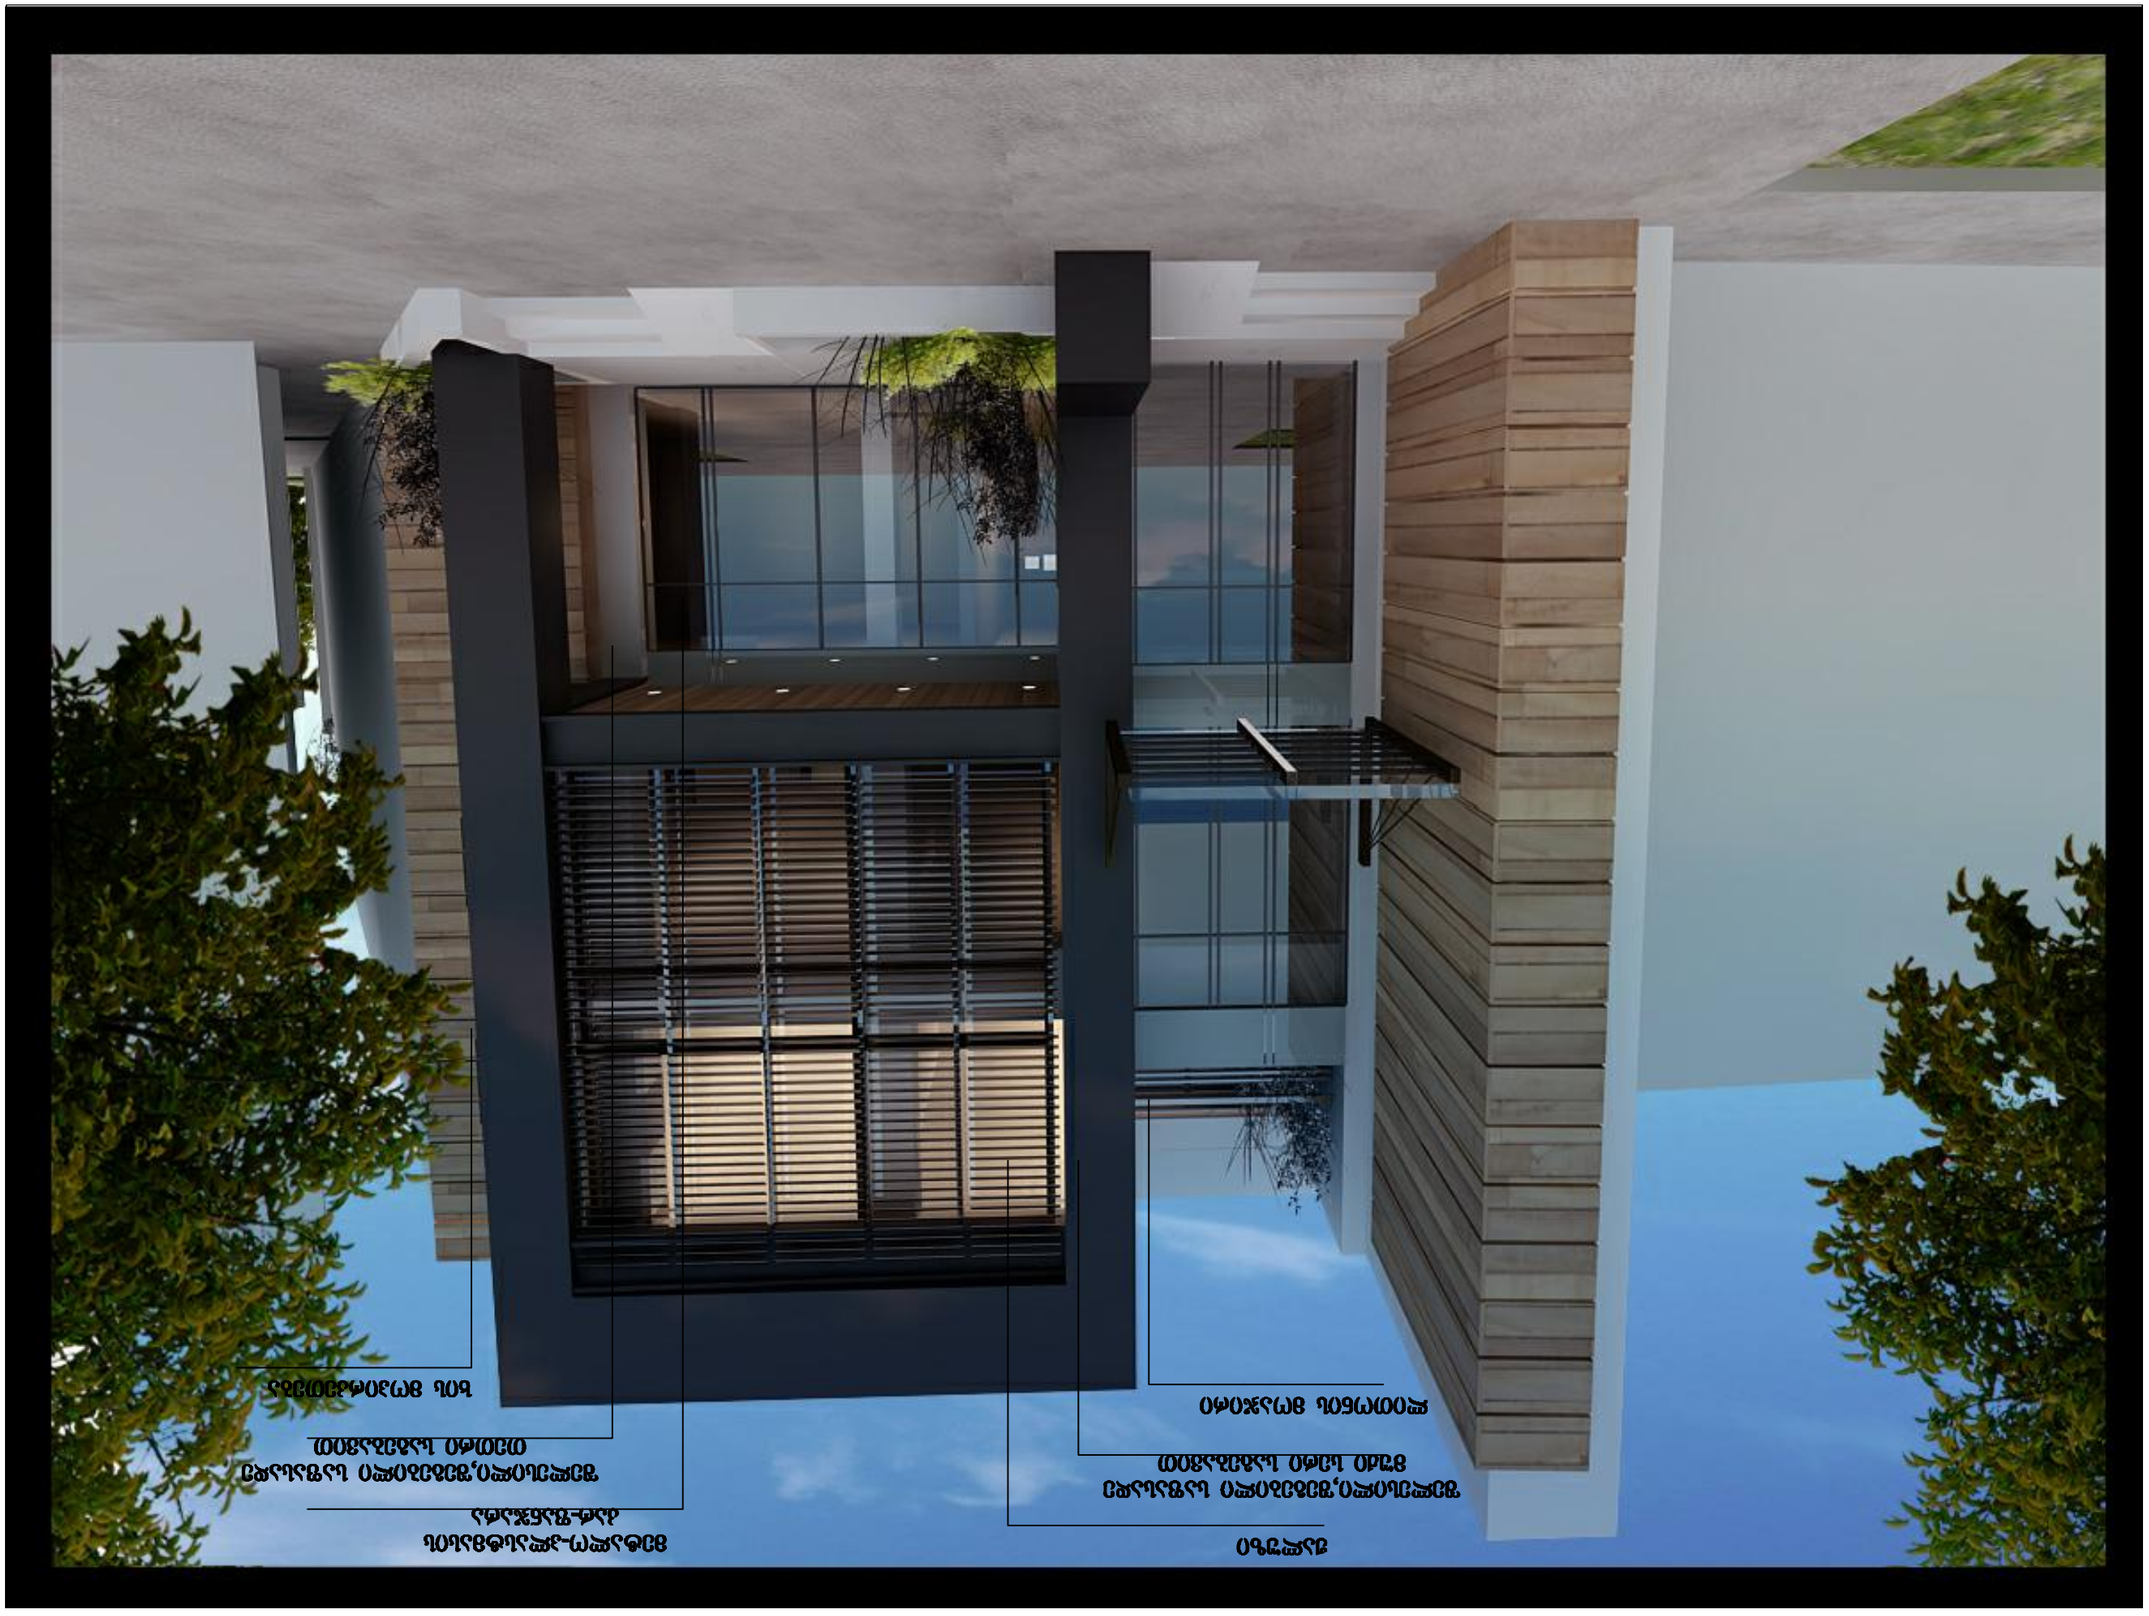
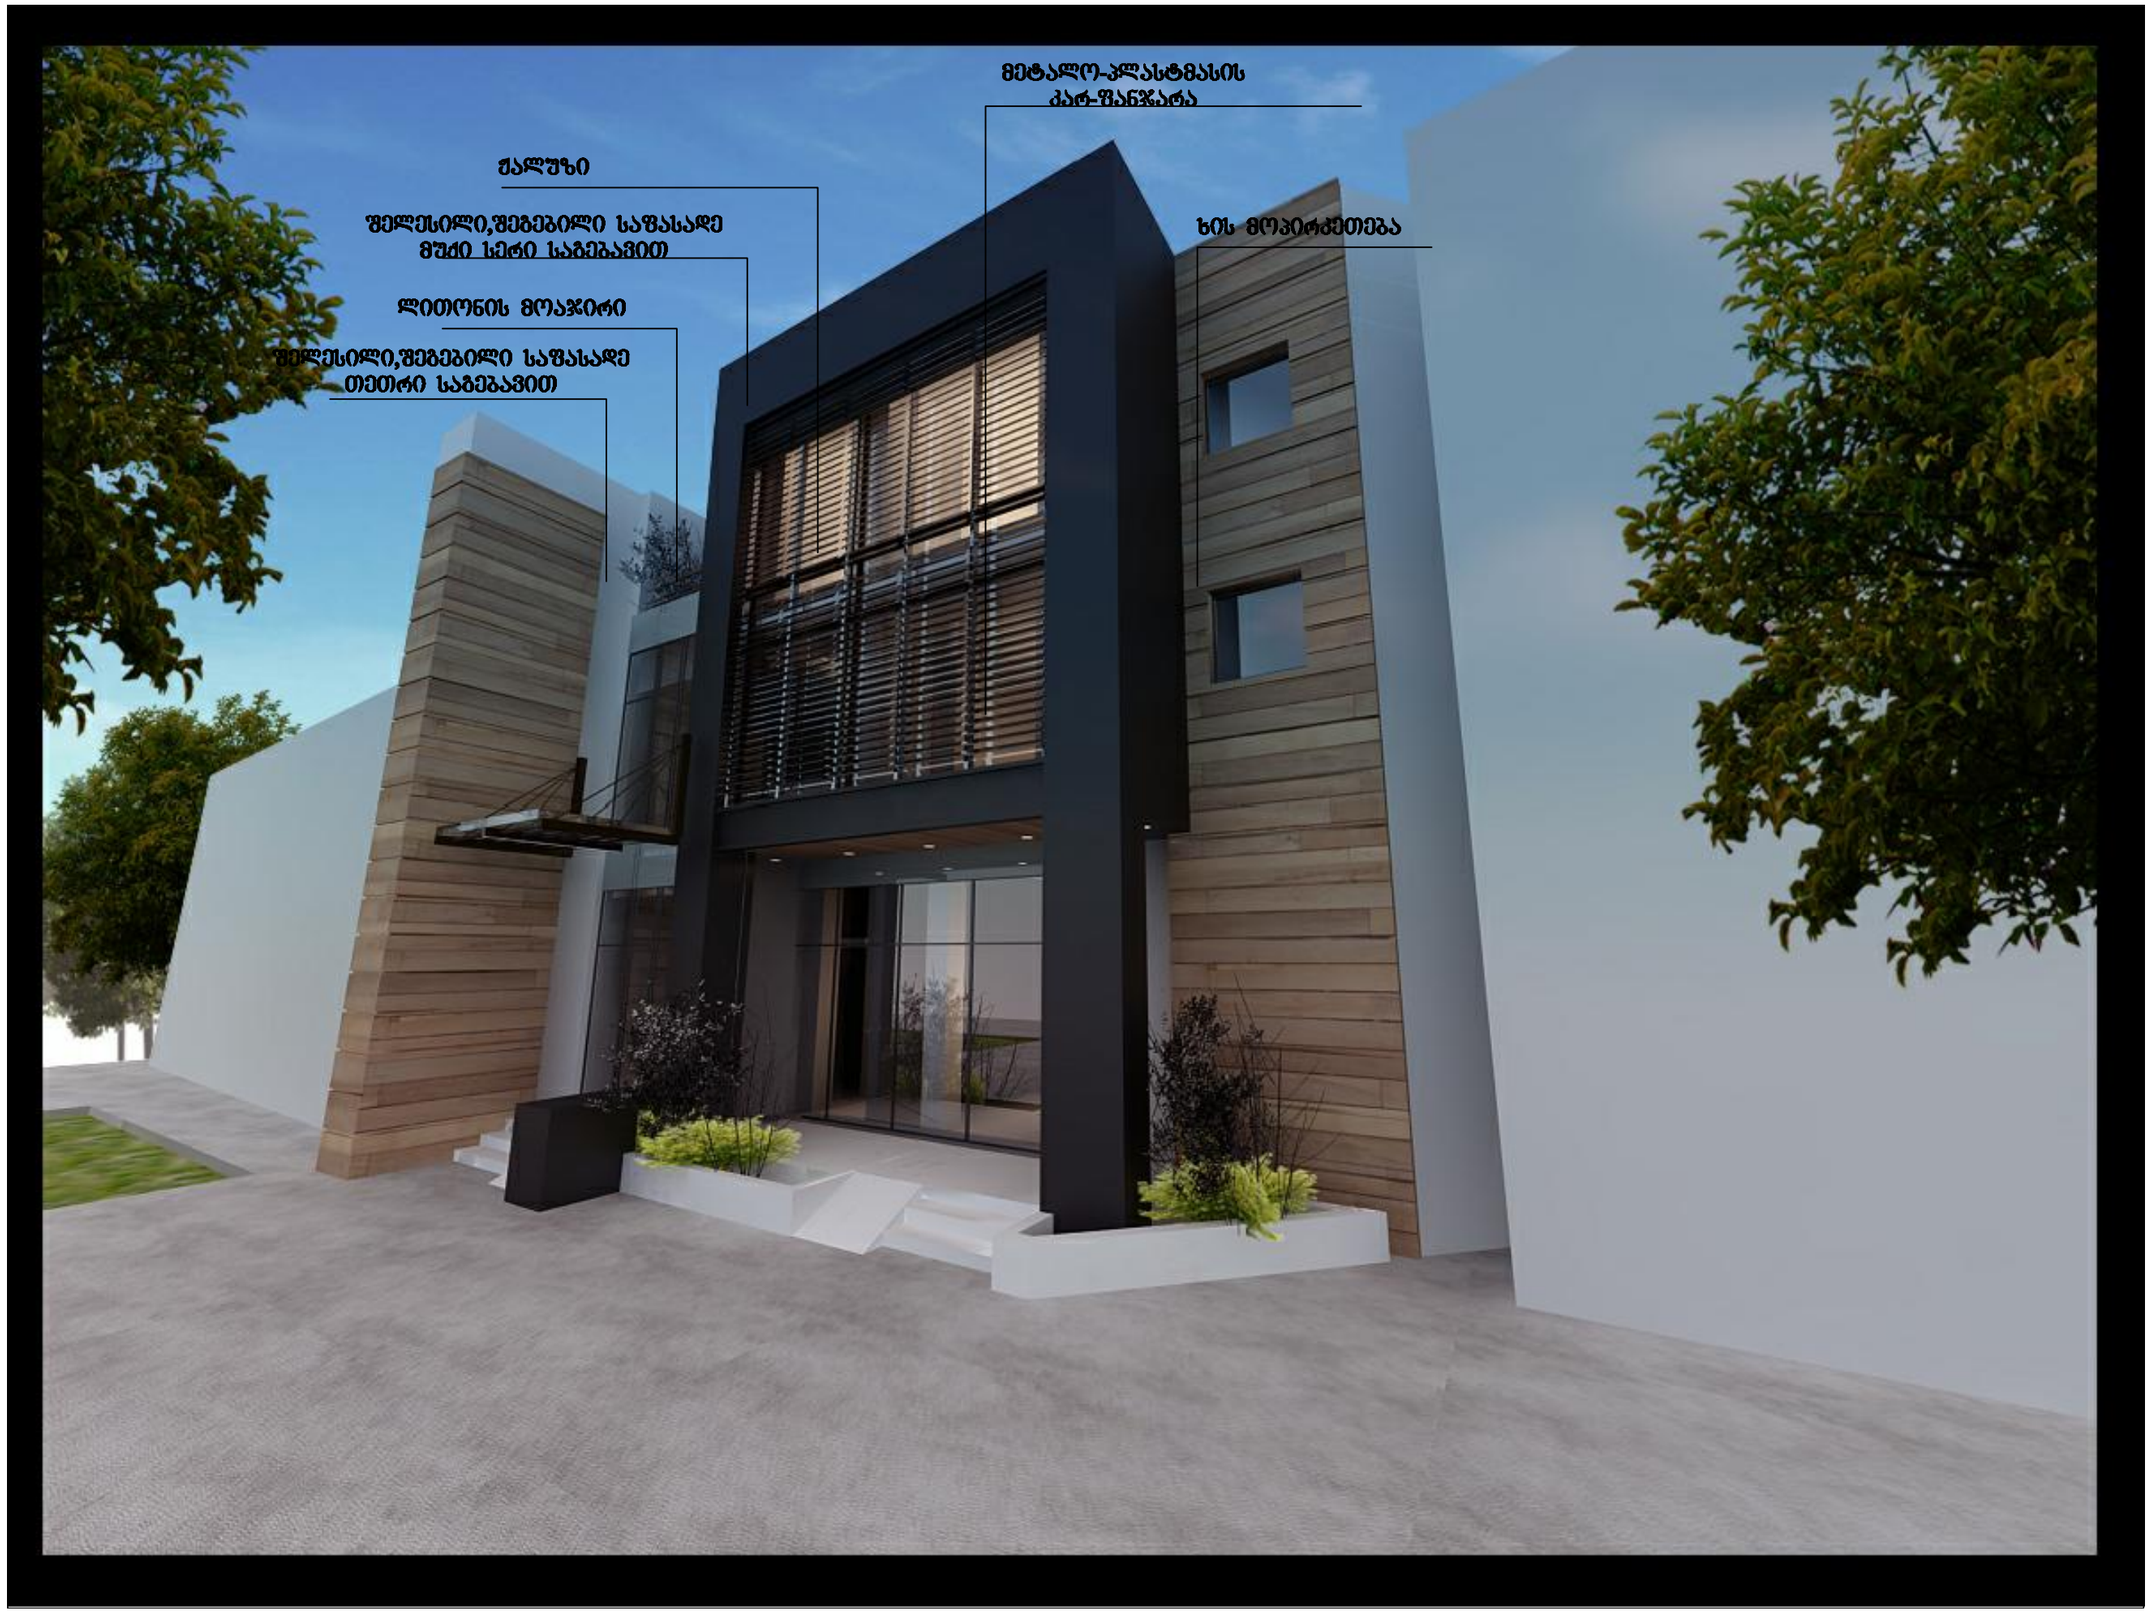

ترکیب سنگ و شیشه در نما
بازشوهای بزرگ برای نور طبیعی
سایه‌بان فلزی روی بالکن
بالکن طبقه دوم
درخت سایه‌انداز در حیاط


მეტალო-პლასტმასის
კარ-ფანჯარა
ქალუზი
შელესილი,შეგებილი საფასადე
მუქი სეტი საგებავით
ლითონის მოაჯირი
შელესილი,შეგებილი საფასადე
თეთრი საგებავით
ხის მოაჯირკეთება


შელესილი,შეგებილი საფასადე მუქი სერი საღებავით
ჭალუზი
მეტალო-პლასტმასის კარ-ფანჯარა
შელესილი,შეგებილი საფასადე თეთრი საღებავით
ხის მოპირკეთება
ლითონის მოაჯირი


12/25/2012