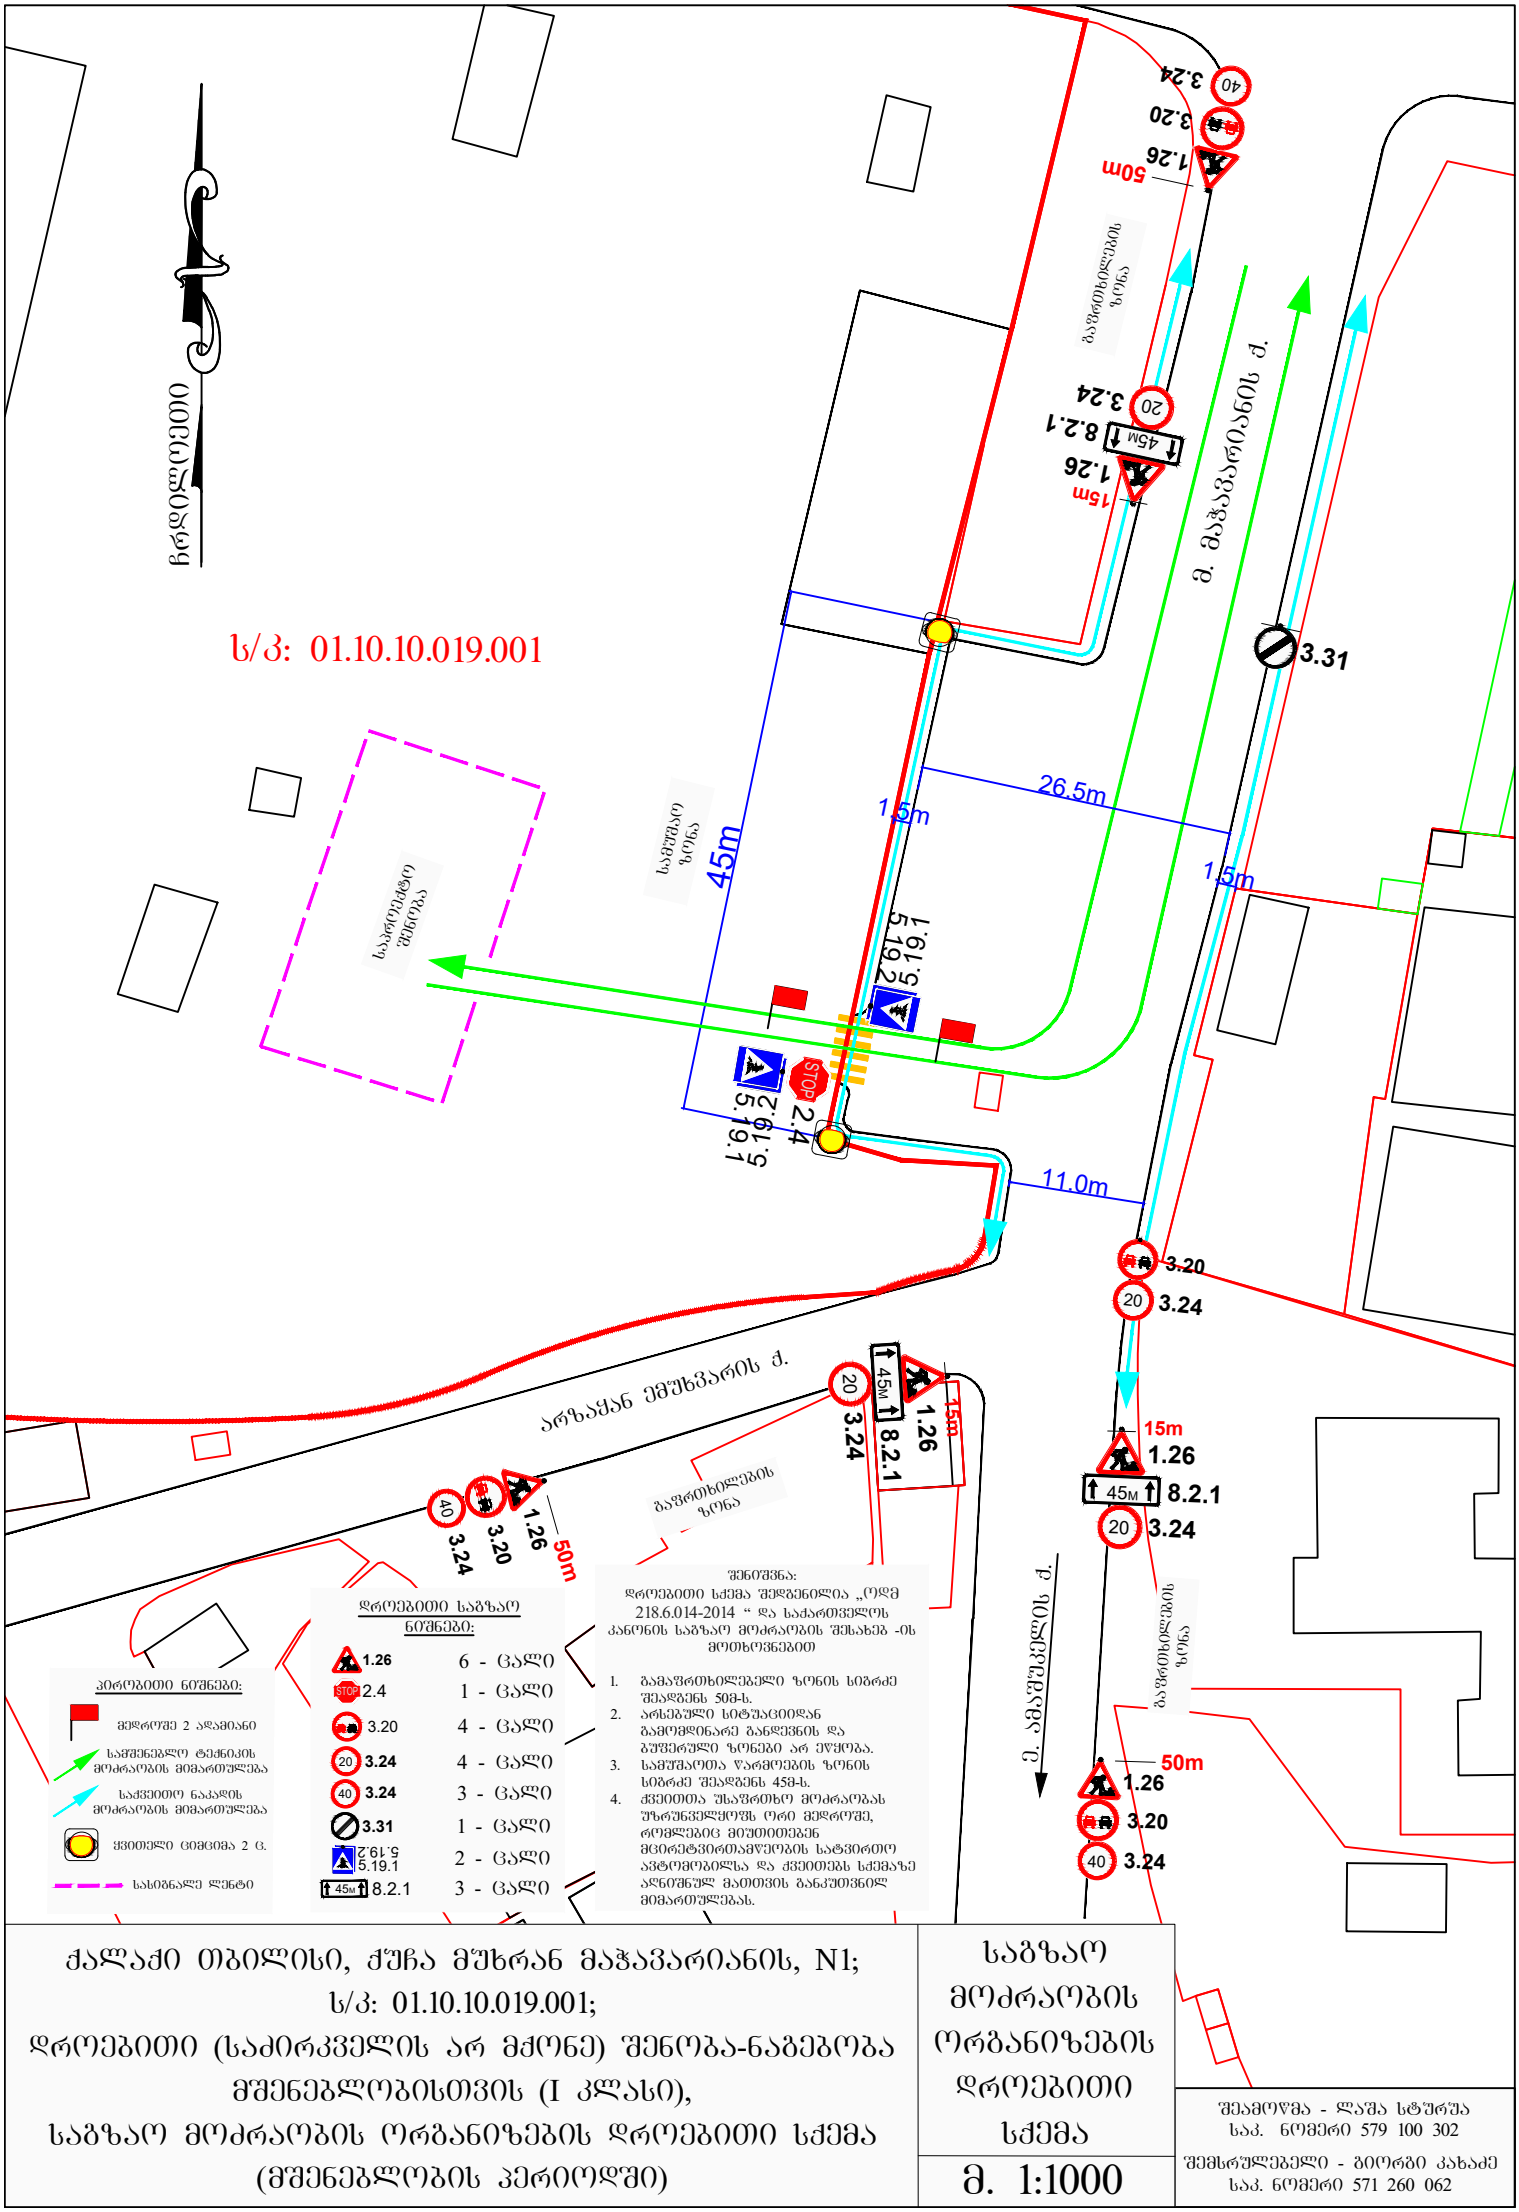

ქალაქი თბილისი, ქუჩა მუხრან მაჭავარიანის, N1;
ს/პ: 01.10.10.019.001;
დროებითი (საძირკველის არ მძონე) შენობა-ნაგებობა მშენებლობისთვის (I კლასი),
საგზაო მოძრაობის ორგანიზების დროებითი სქემა (მშენებლობის პერიოდში)

საგზაო მოძრაობის ორგანიზების დროებითი სქემა

მ. 1:1000

შემოწმა - ლაშა სტურუა
საკ. ნომერი 579 100 302

შემსრულებელი - გიორგი კახაძე
საკ. ნომერი 571 260 062