
სართულის გეგმა


9.90 ნიშნულზე

მასშტაბი 1:100

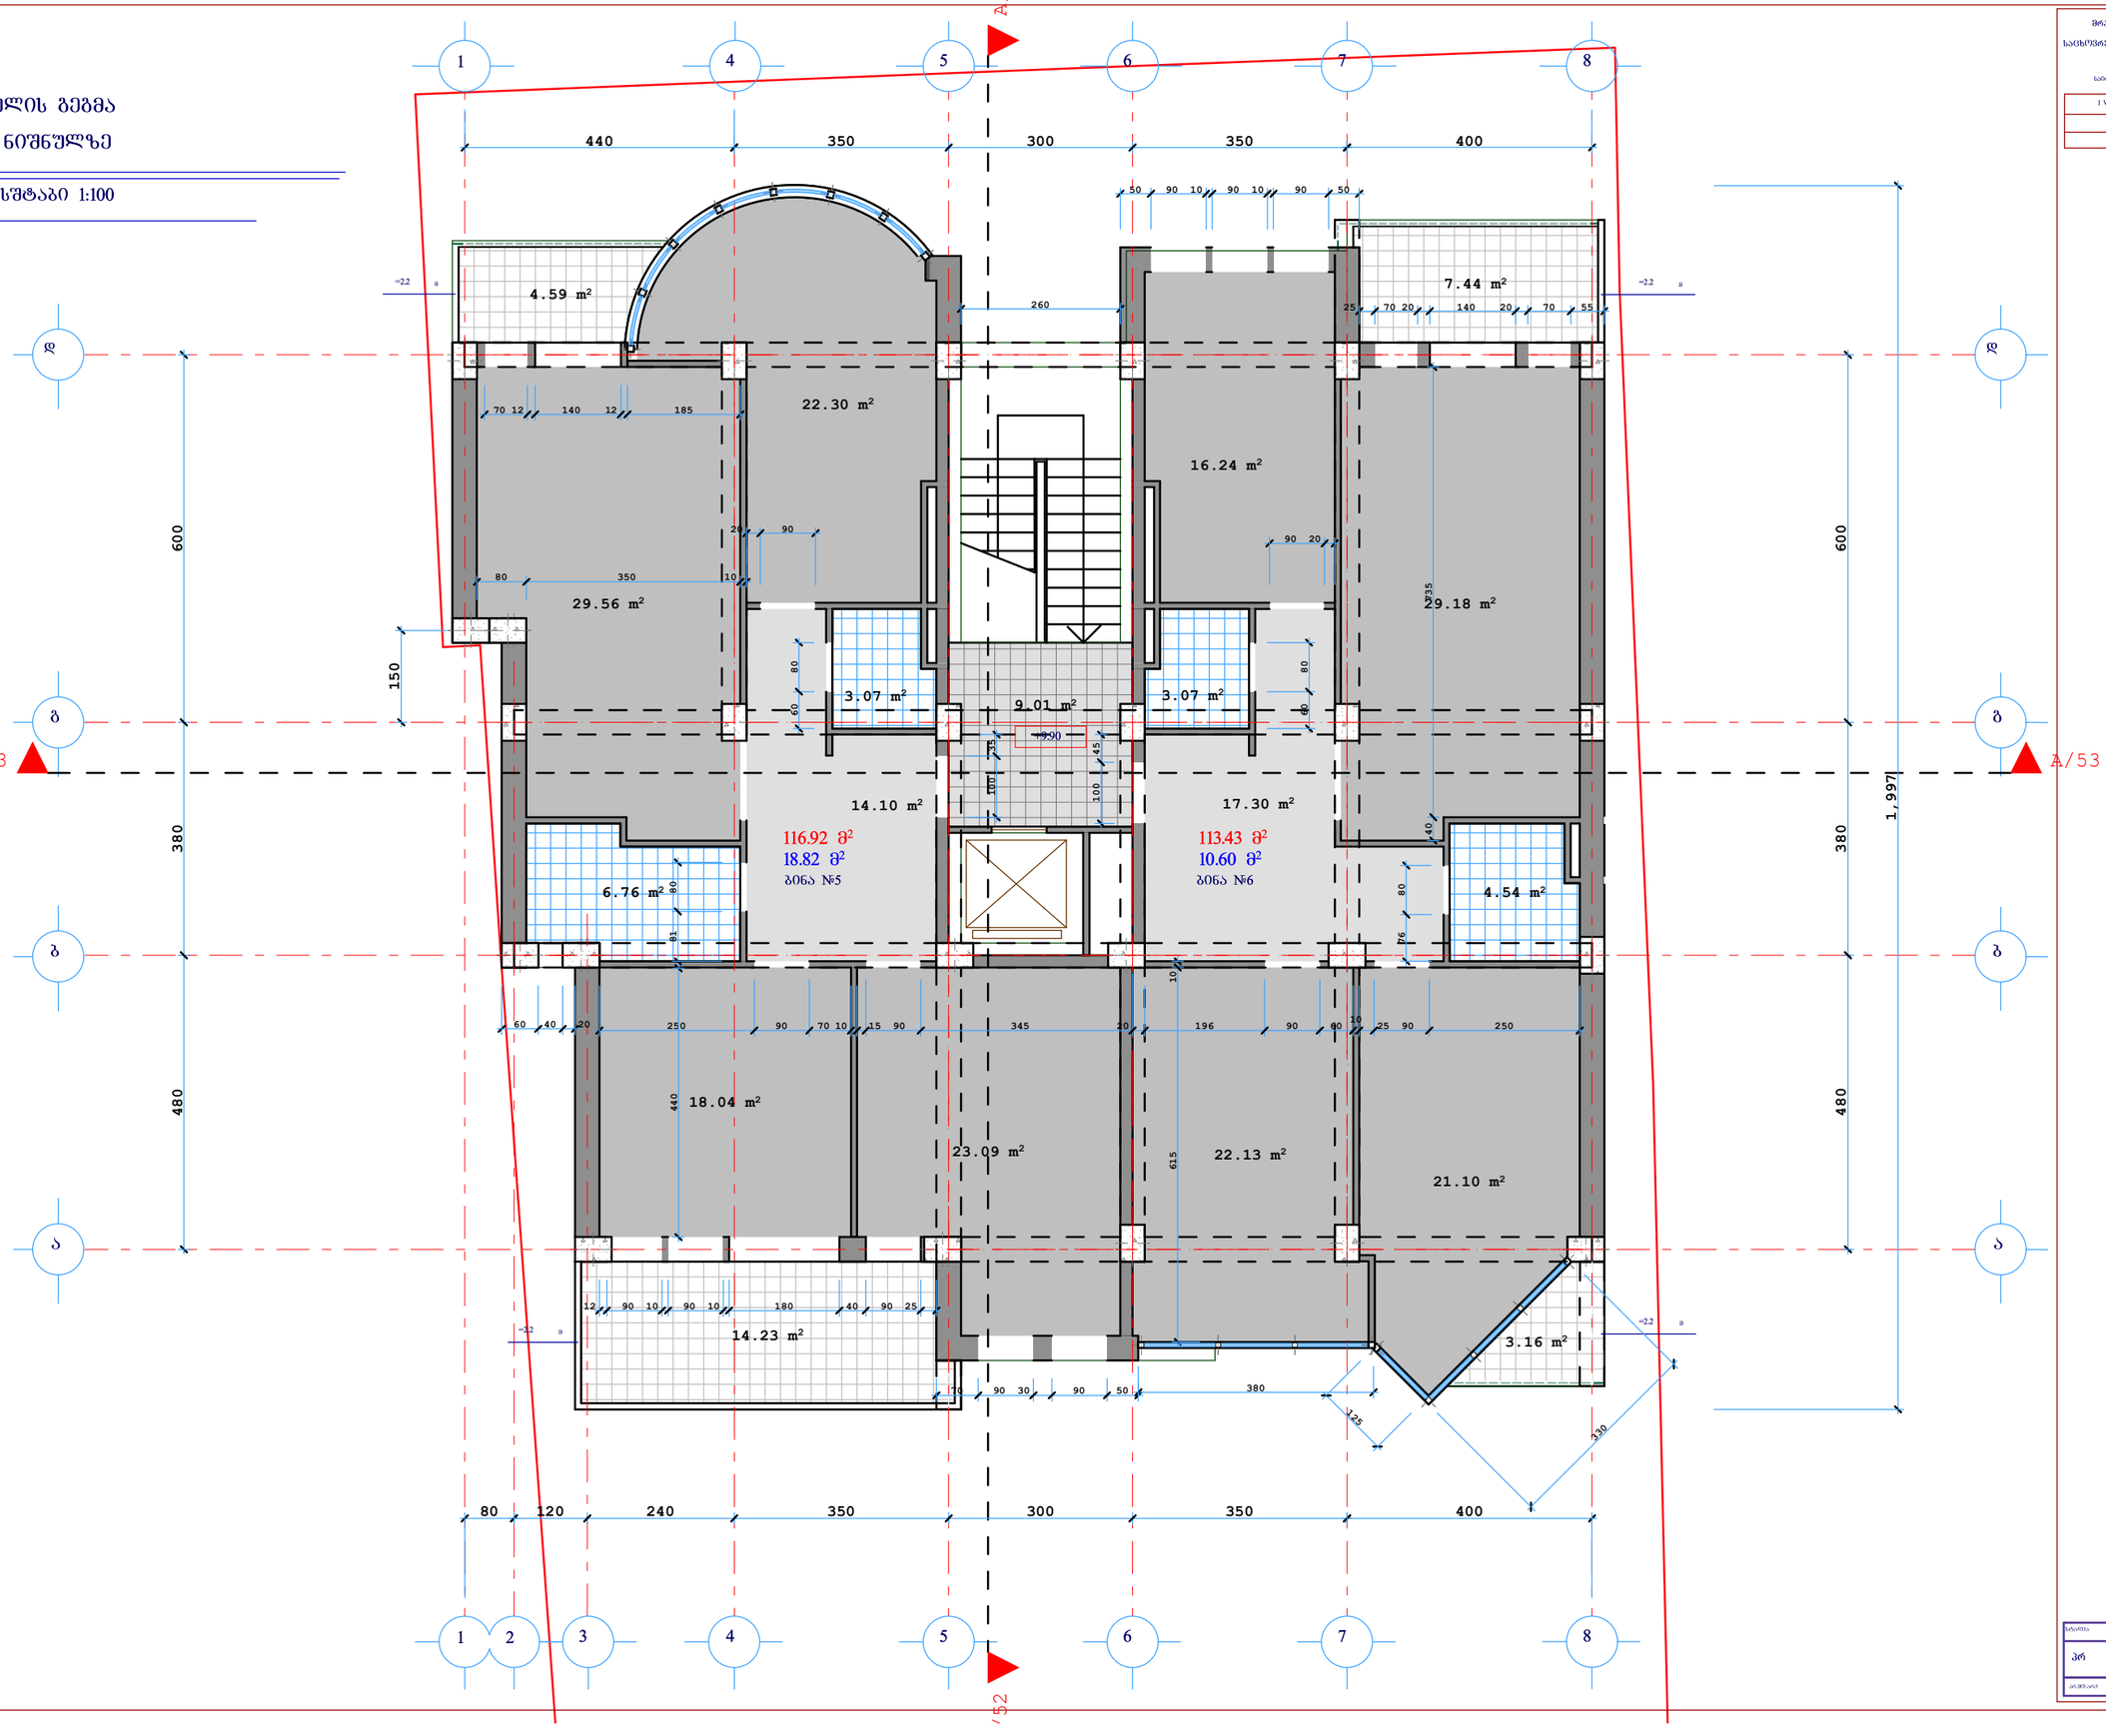

სართულის გეგმა
13.20 ნიშნულზე


მასშტაბი 1:100

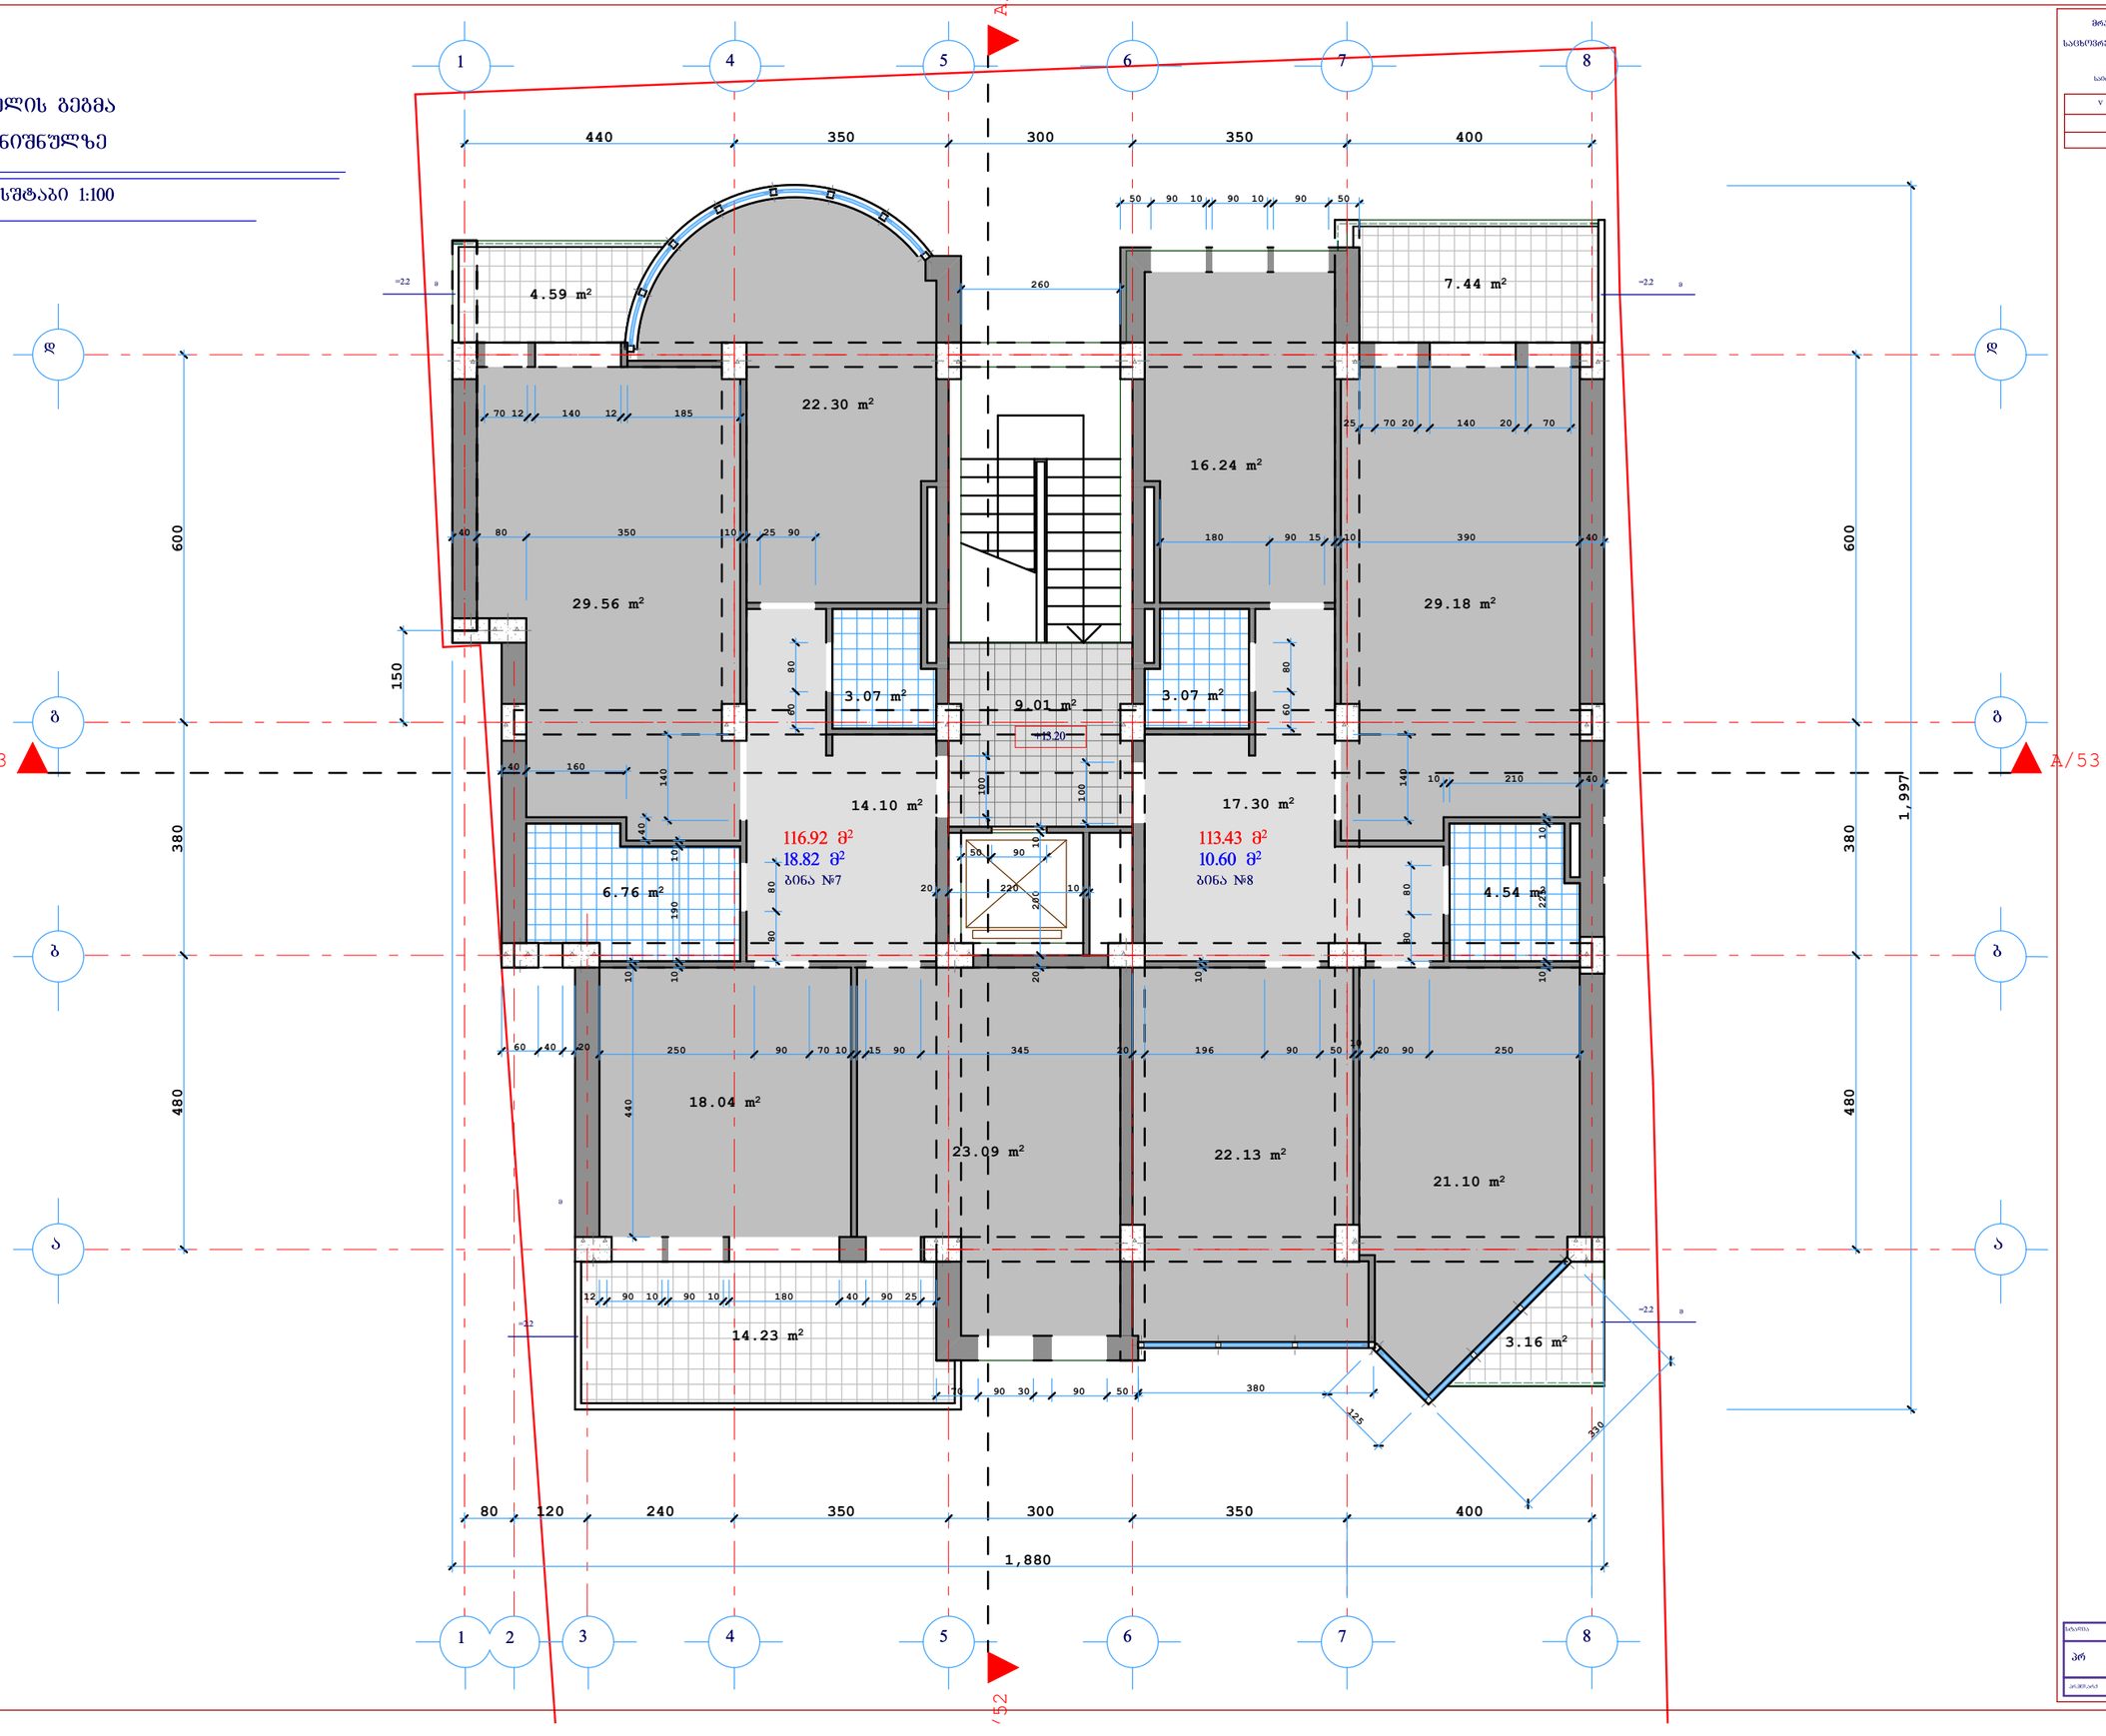

ვ6		

სართულის გეგმა
19.80 ნიშნულზე


მასშტაბი 1:100

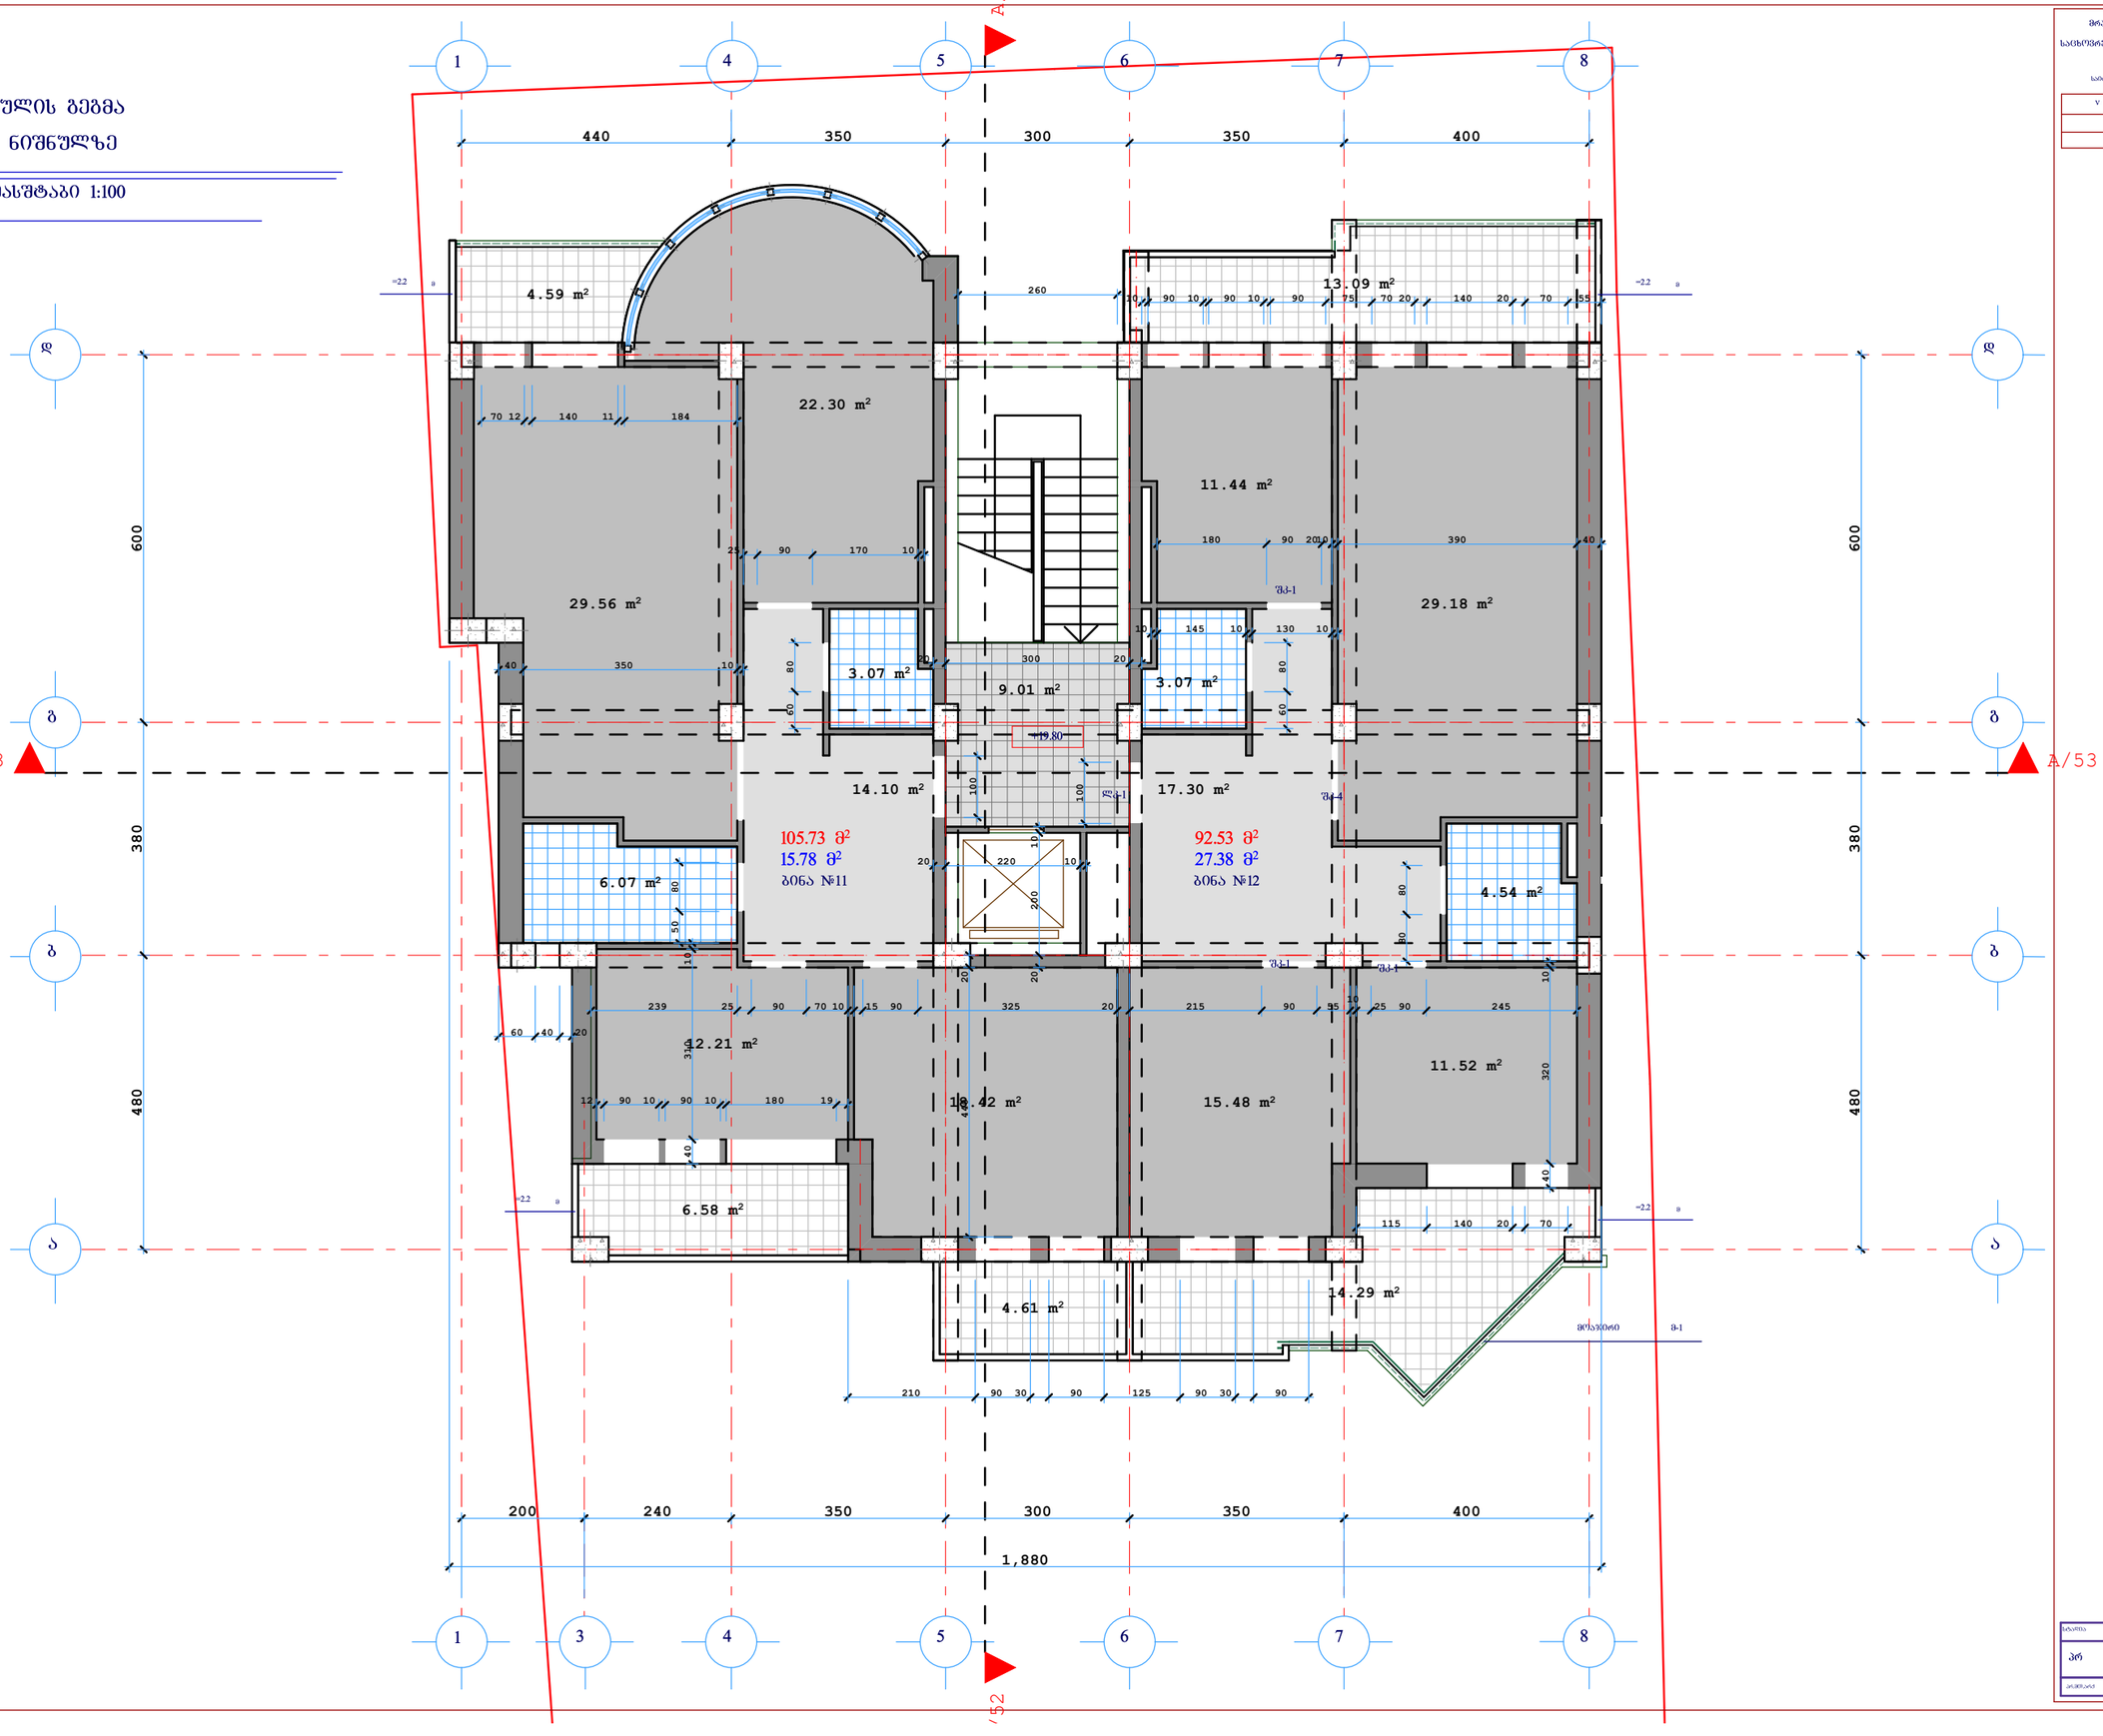

სართულის გეგმა

23.10 ნიშნულზე

მასშტაბი 1:100

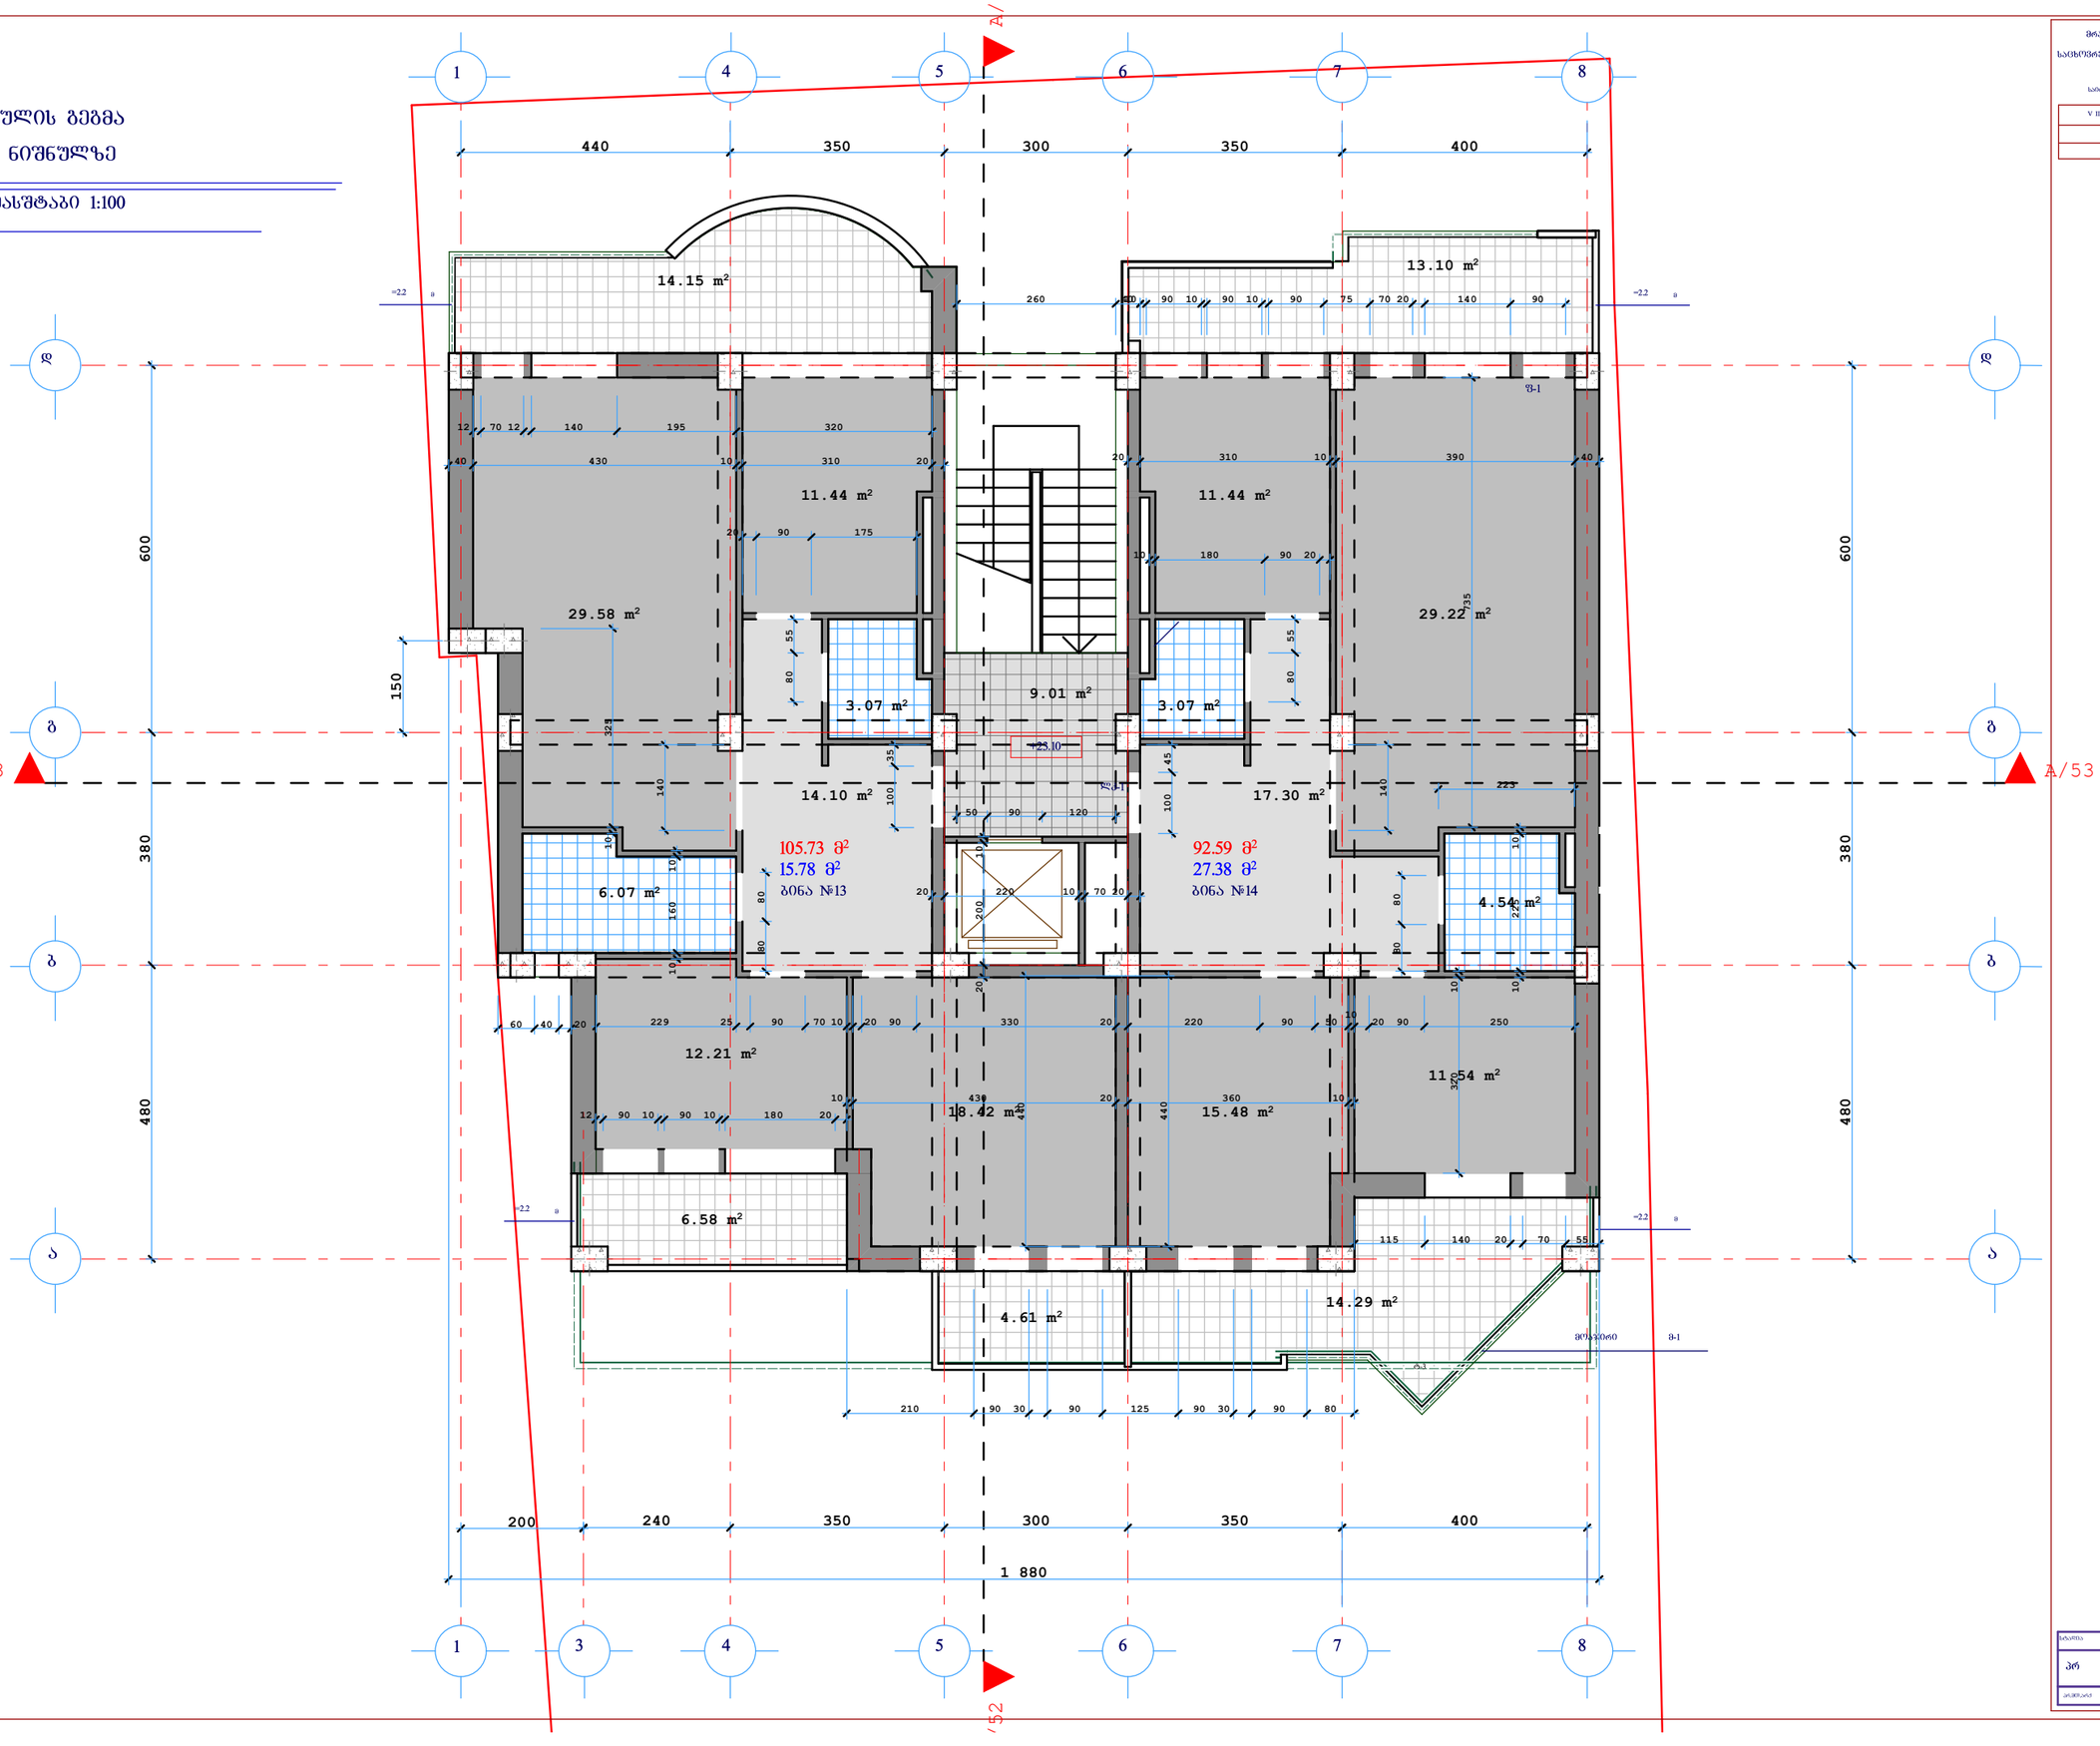

36		