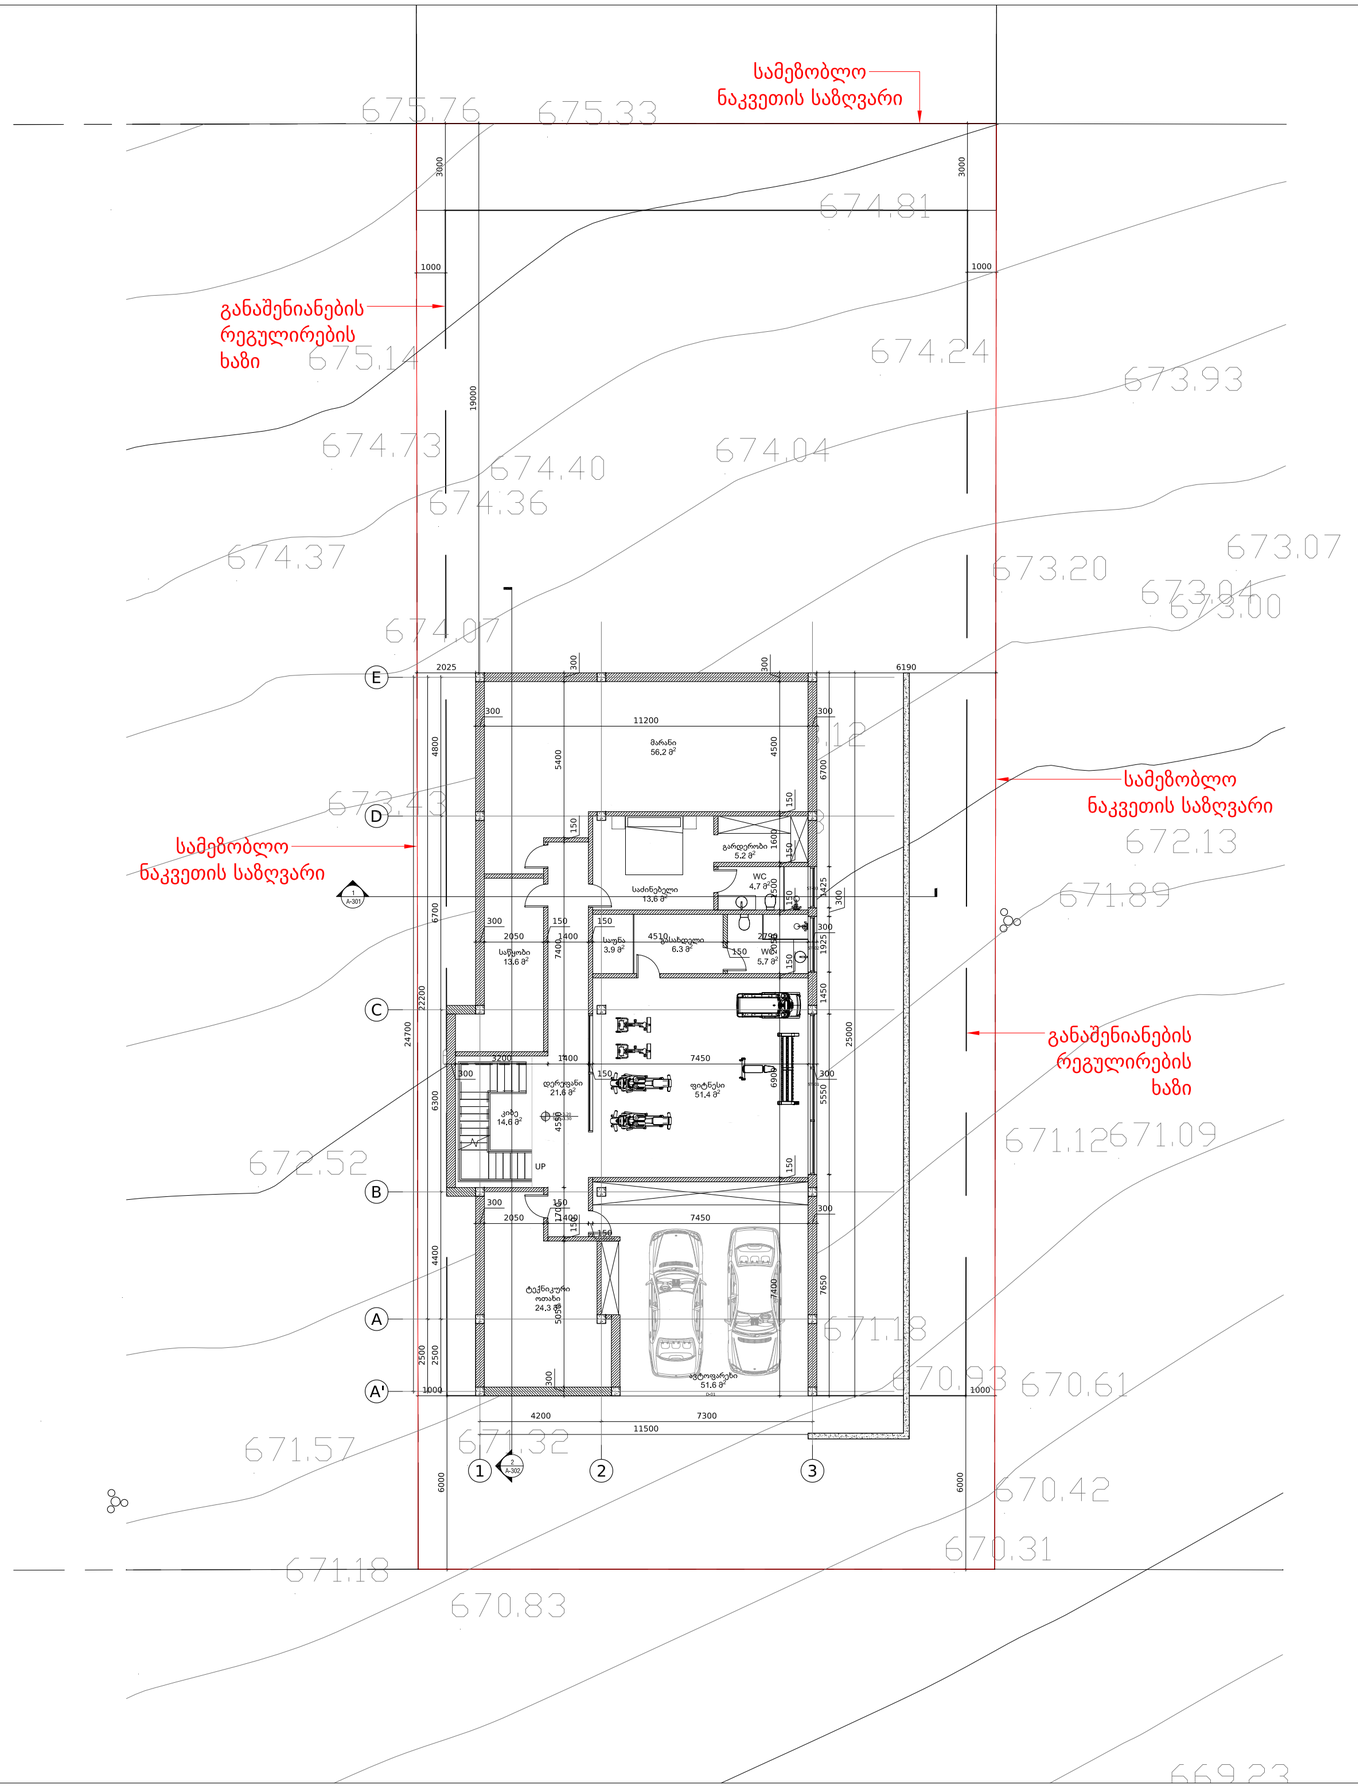

სარდაფის სართული

მასშტაბი 1:100

საცხოვრებელი ფართი - 23.5 მ²

საძინებელი - 13.6 მ²
გარდერობი - 5.2 მ²
WC - 4.7 მ²

საზაფხულო ფართი - 0.0 მ²

კიბის უჯრედი -14.6 მ²

დამხმარე ფართი - 221.0 მ²

დერეფანი - 21.6 მ²
ფიტნესი - 51.4 მ²
მარანი - 56.2 მ²
ავტოფარეხი - 51.6 მ²
ტექნიკური ოთახი - 24.3 მ²
გასახდელი - 6.3 მ²
საუნა - 3.9 მ²
WC - 5.7 მ²

სასაწყობე ფართი - 13.6 მ²

OWNER:
შპს "ლილი პილსი"
405235375

No:	Date:	Revision:	Issued by:

KEY PLAN:

DESIGN ARCHITECT
spectrum
0108 TBILISI, R, Tabukashvili Street 27 T +995 555 63 03 00 www.spectrum.ge

ARCHITECT OF RECORD
spectrum
0108 TBILISI, R, Tabukashvili Street 27 T +995 555 63 03 00 www.spectrum.ge

STRUCTURAL CONSULTANT

--- T + --- www.---

MEP CONSULTANT

--- T + --- www.---

INTERIOR DESIGN CONSULTANT

--- T + --- www.---

ACOUSTICAL CONSULTANT

--- T + --- www.---

LIGHTING CONSULTANT

--- T + --- www.---

KITCHEN AND LAUNDRY CONSULTANT

--- T + --- www.---

PROJECT:
ინდივიდუალური საცხოვრებელი სახლი

TITLE:

SEAL:

DRAWN BY: SPECTRUM AK
APPROVED BY: DN
FILE:
PROJECT NO: ---
SCALE: 1:100 @ A2
SHEET NO: -
DRAWING NO: ---
REVISION: ---
STATUS: ---

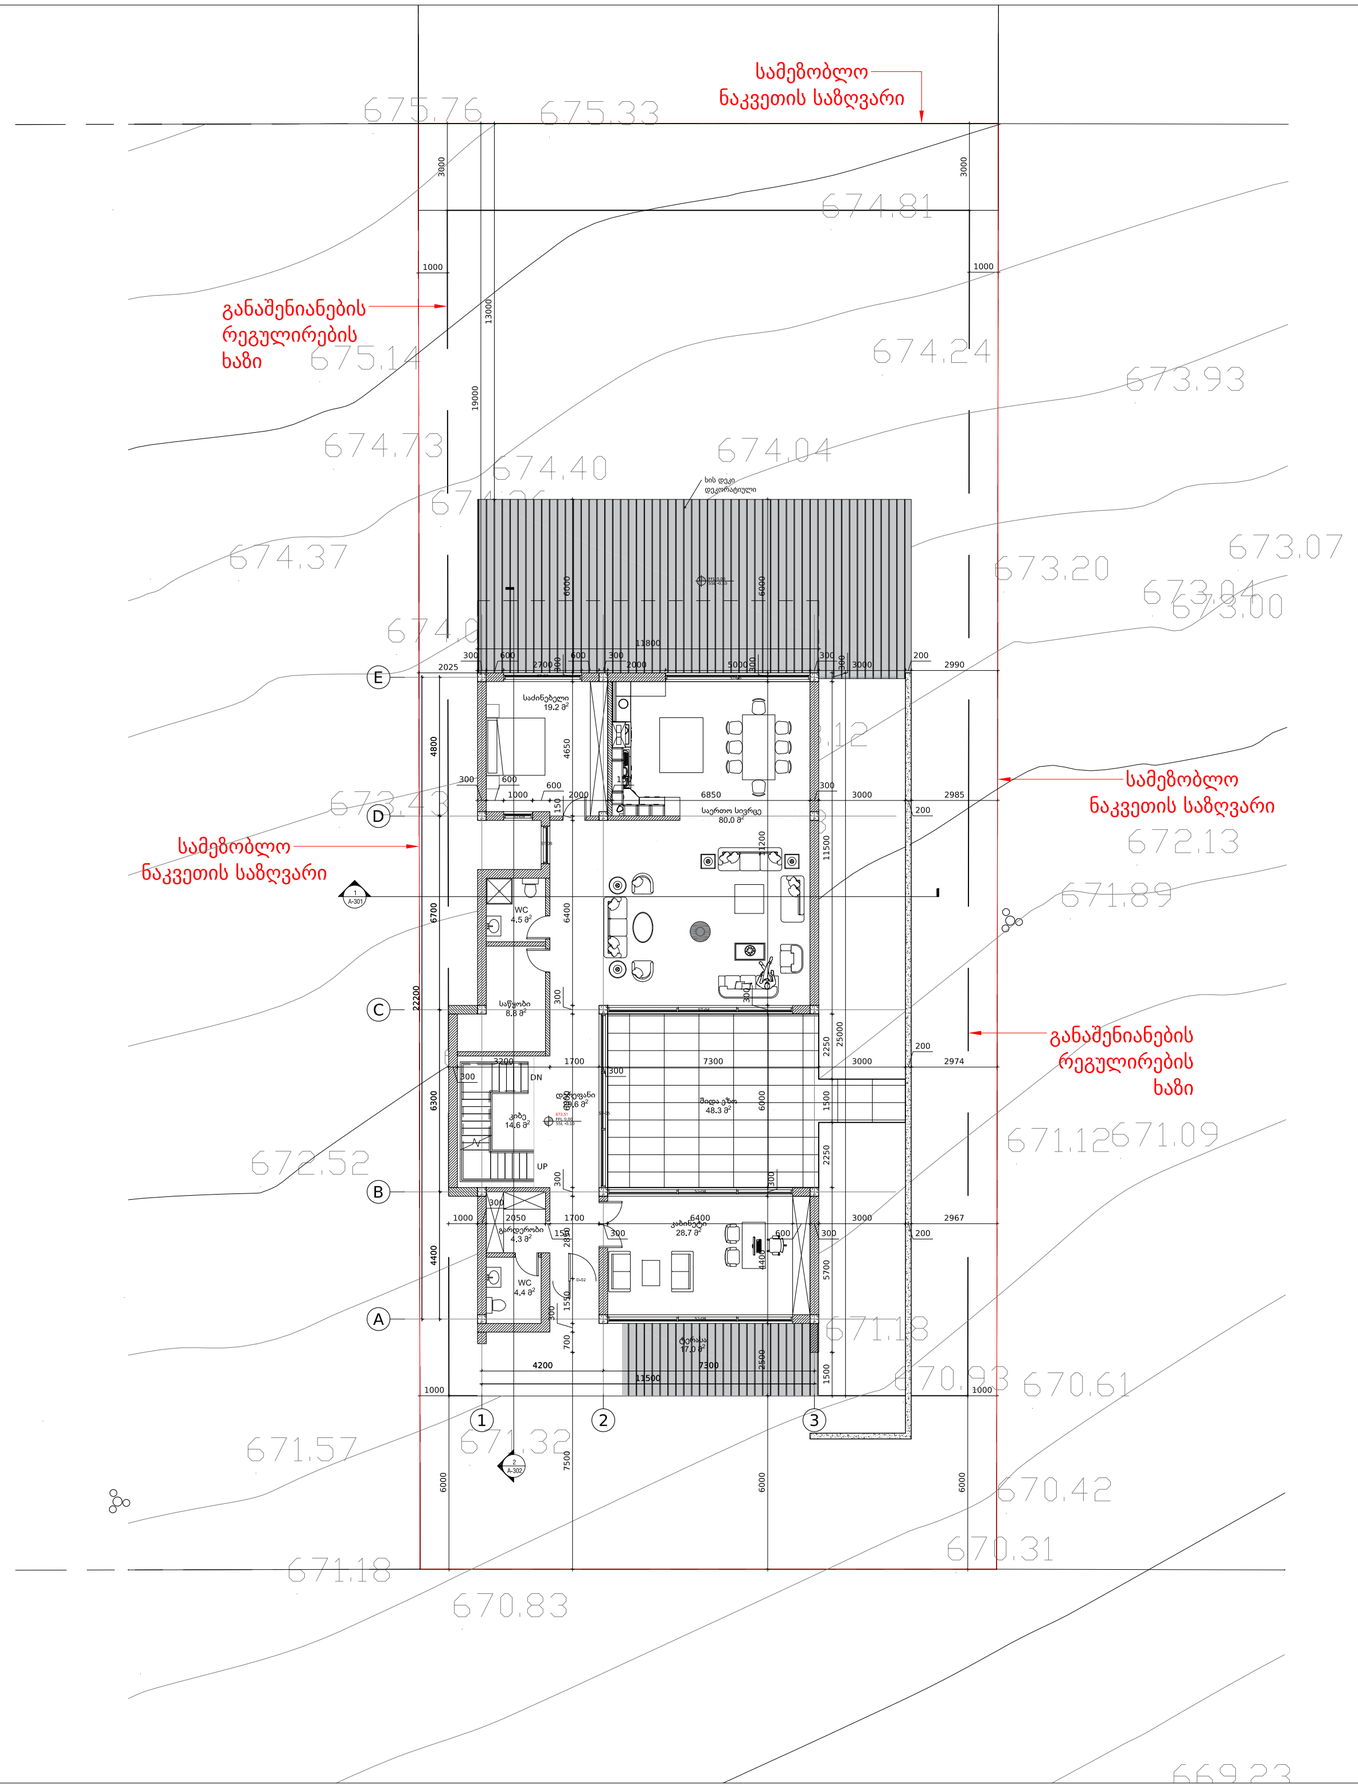

პირველი სართული

მასშტაბი 1:100

საცხოვრებელი ფართი - 99.2 მ²

საძინებელი - 19.2 მ²
საერთო სივრცე - 80.0 მ²

საზაფხულო ფართი - 65.3 მ²

შიდა ეზო - 48.3 მ²
ტერასა - 17.0 მ²

კიბის უჯრედი -14.6 მ²

დამხმარე ფართი - 71.5 მ²

დერეფანი - 29.6 მ²
კაბინეტი - 28.7 მ²
გარდერობი - 4.3 მ²
WC - 4.5 მ²
WC - 4.4 მ²

სასაწყობე ფართი - 8.8 მ²

OWNER:
შპს "ლიხი პილსი"
405235375

No:	Date:	Revision:	Issued by:

KEY PLAN:

DESIGN ARCHITECT
spectrum
0108 TBILISI, R. Tabukashvili Street 27
T +995 555 63 03 00
www.spectrum.ge

ARCHITECT OF RECORD
spectrum
0108 TBILISI, R. Tabukashvili Street 27
T +995 555 63 03 00
www.spectrum.ge

STRUCTURAL CONSULTANT

T + ---
www.---

MEP CONSULTANT

T + ---
www.---

INTERIOR DESIGN CONSULTANT

T + ---
www.---

ACOUSTICAL CONSULTANT

T + ---
www.---

LIGHTING CONSULTANT

T + ---
www.---

KITCHEN AND LAUNDRY CONSULTANT

T + ---
www.---

PROJECT:
ინდივიდუალური საცხოვრებელი სახლი

TITLE:

SEAL:

DRAWN BY: SPECTRUM AK
APPROVED BY: DN
FILE:
PROJECT NO: ---
SCALE: 1:100 @ A2
SHEET NO: -
DRAWING NO: ---
REVISION: ---
STATUS: ---

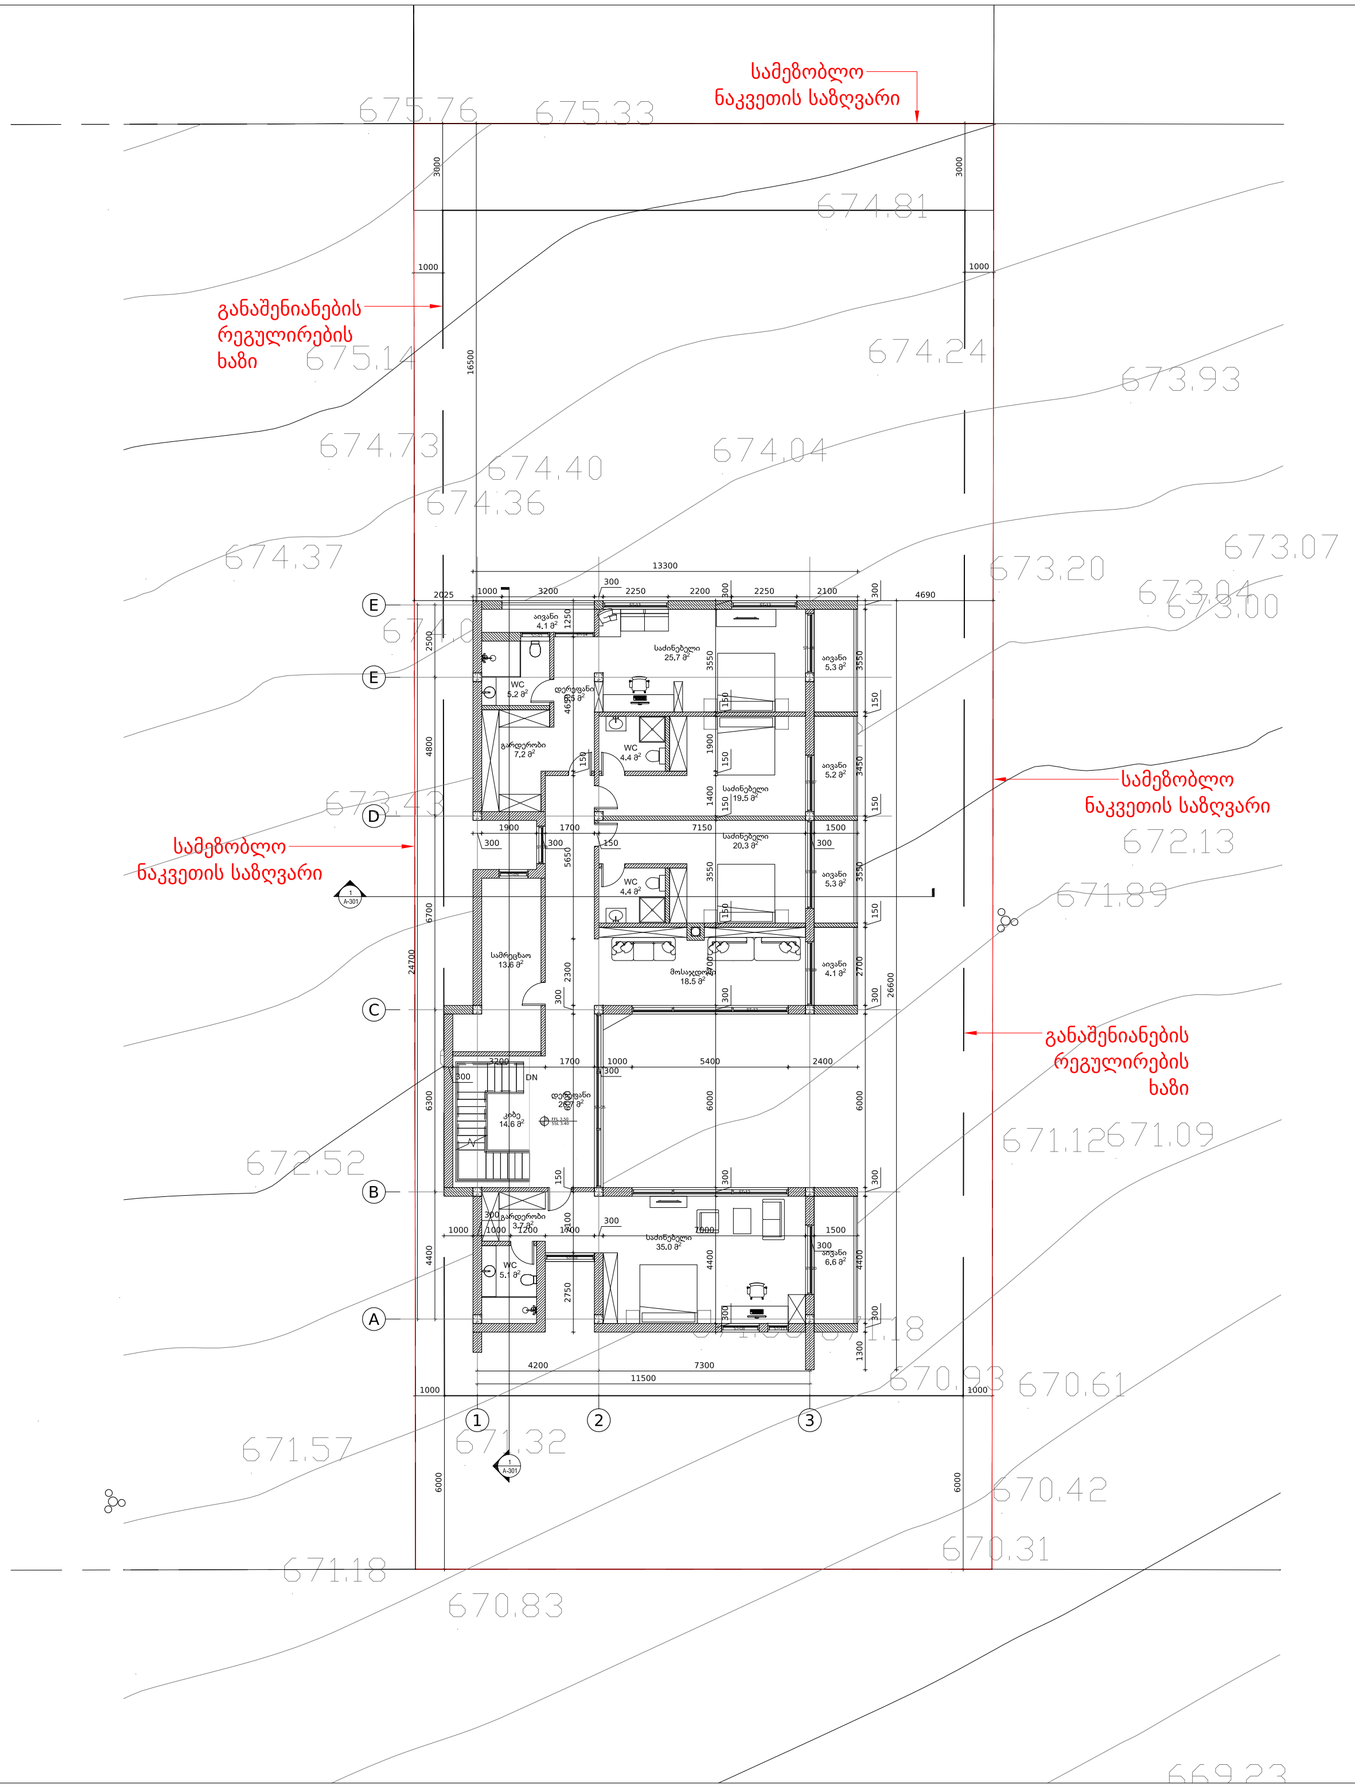
სამეზობლო
ნაკვეთის საზღვარი
განაშენიანების
რეგულირების
ხაზი
სამეზობლო
ნაკვეთის საზღვარი
სამეზობლო
ნაკვეთის საზღვარი
განაშენიანების
რეგულირების
ხაზი
675.76
675.33
674.81
675.14
674.24
673.93
674.73
674.40
674.36
674.04
674.37
673.20
673.07
673.04
673.00
672.43
672.13
671.89
672.52
671.12
671.09
671.18
670.93
670.61
671.57
671.32
670.42
670.31
671.18
670.83
669.23
13300
16500
24700
26600
11500
4200
7300
1000
3200
2250
2200
2100
4690
2025
2500
4800
5650
6700
6300
4400
2750
1300
3550
3450
2700
6000
1700
5400
2400
1900
7150
1500
1400
1250
1200
1100
1900
1700
1400
1300
1000
2300
2700
2600
1300
1000
1000
1000

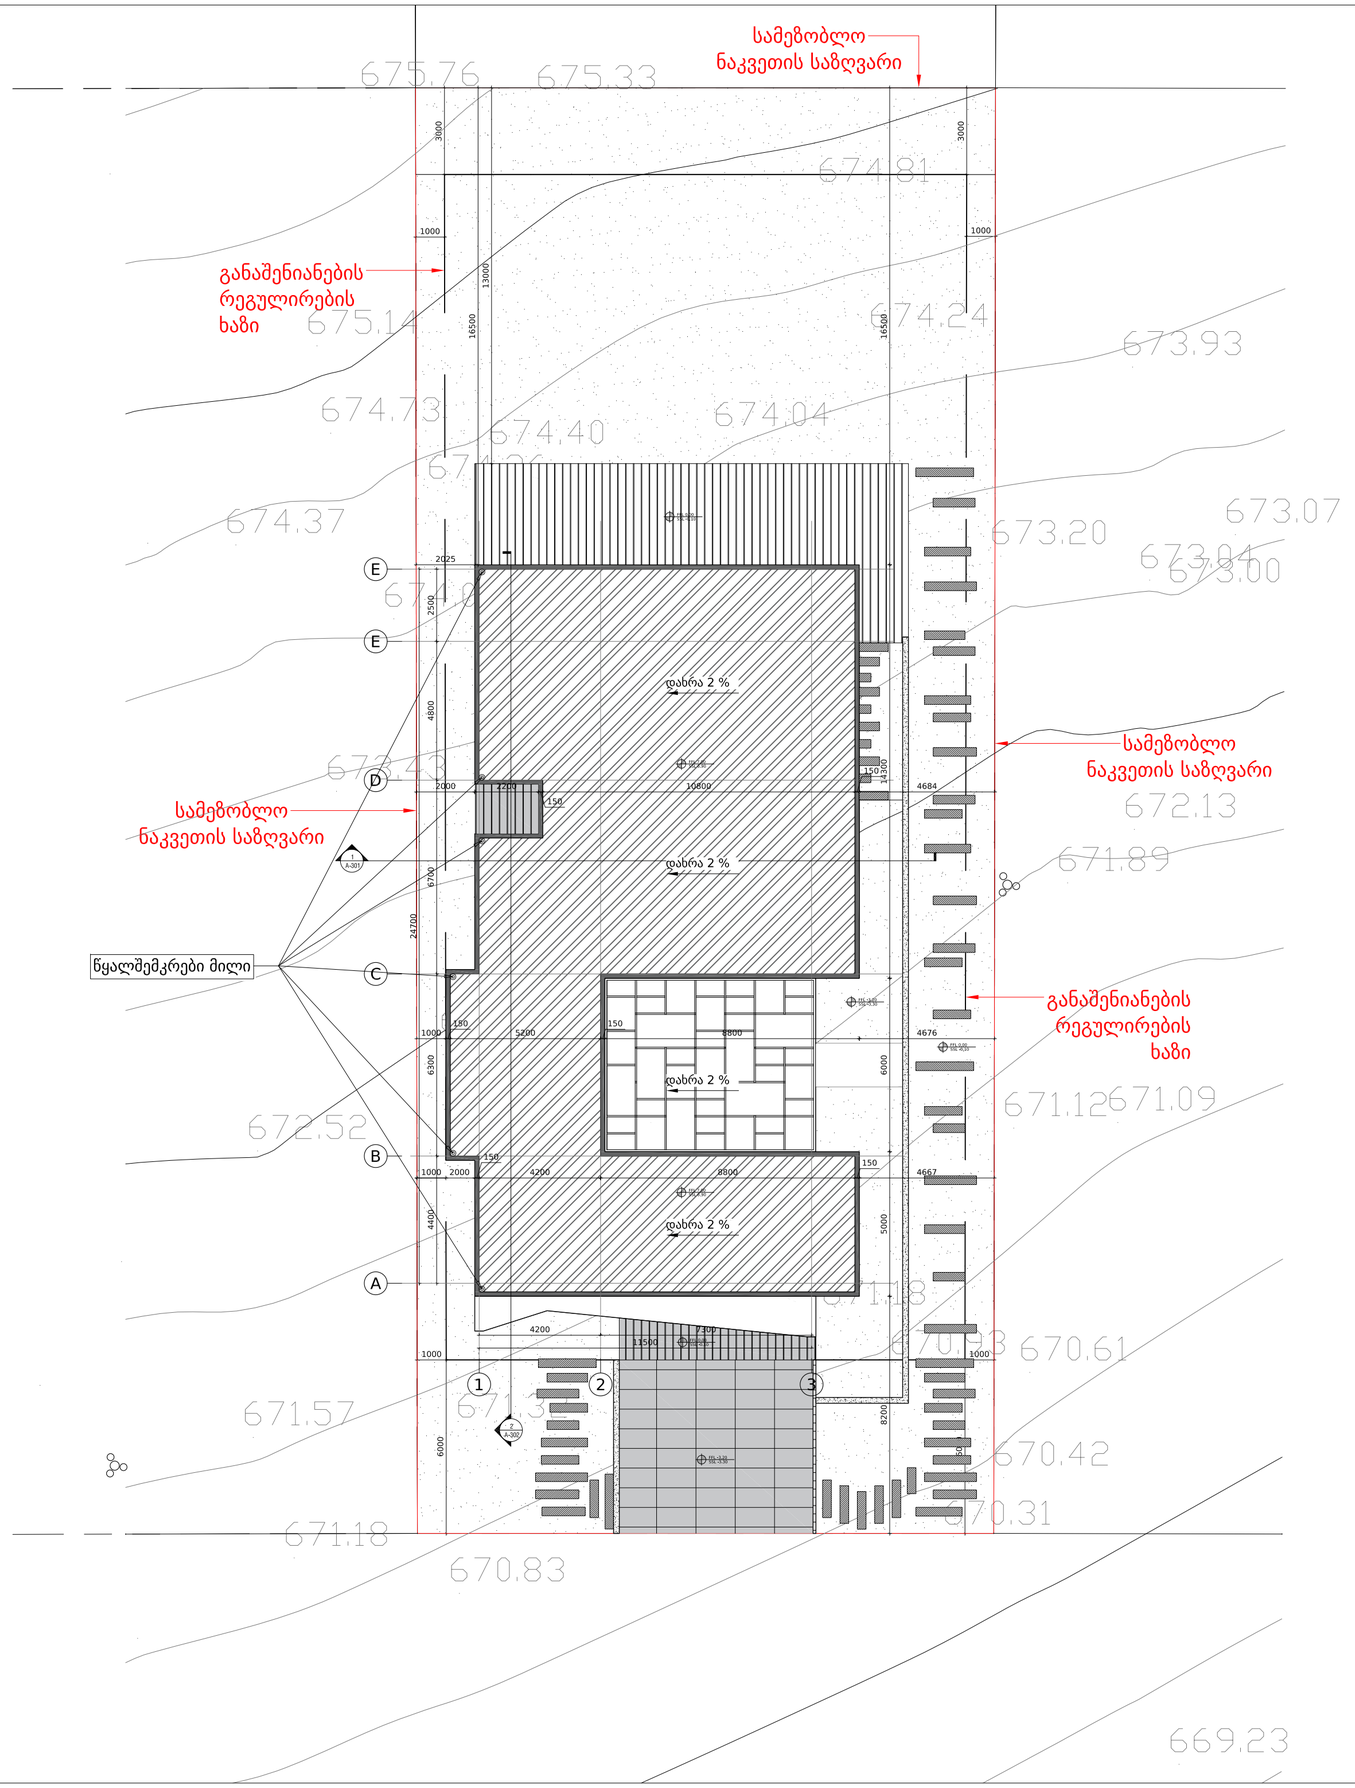

სახურავის გეგმა

მასშტაბი 1:100

OWNER:

შპს "ლილი პილსი"

405235375

No:	Date:	Revision:	Issued by:

KEY PLAN:

DESIGN ARCHITECT
spectrum
0108 TBILISI, R. Tabukashvili Street 27
T +995 555 63 03 00
www.spectrum.ge

ARCHITECT OF RECORD
spectrum
0108 TBILISI, R. Tabukashvili Street 27
T +995 555 63 03 00
www.spectrum.ge

STRUCTURAL CONSULTANT

T + ---
www.---

MEP CONSULTANT

T + ---
www.---

INTERIOR DESIGN CONSULTANT

T + ---
www.---

ACOUSTICAL CONSULTANT

T + ---
www.---

LIGHTING CONSULTANT

T + ---
www.---

KITCHEN AND LAUNDRY CONSULTANT

T + ---
www.---

PROJECT:
ინდივიდუალური საცხოვრებელი სახლი

TITLE:

SEAL:

DRAWN BY: SPECTRUM AK
APPROVED BY: DN
FILE:
PROJECT NO: ---
SCALE: 1:100 @ A2
SHEET NO: -
DRAWING NO: ---
REVISION: ---
STATUS: ---