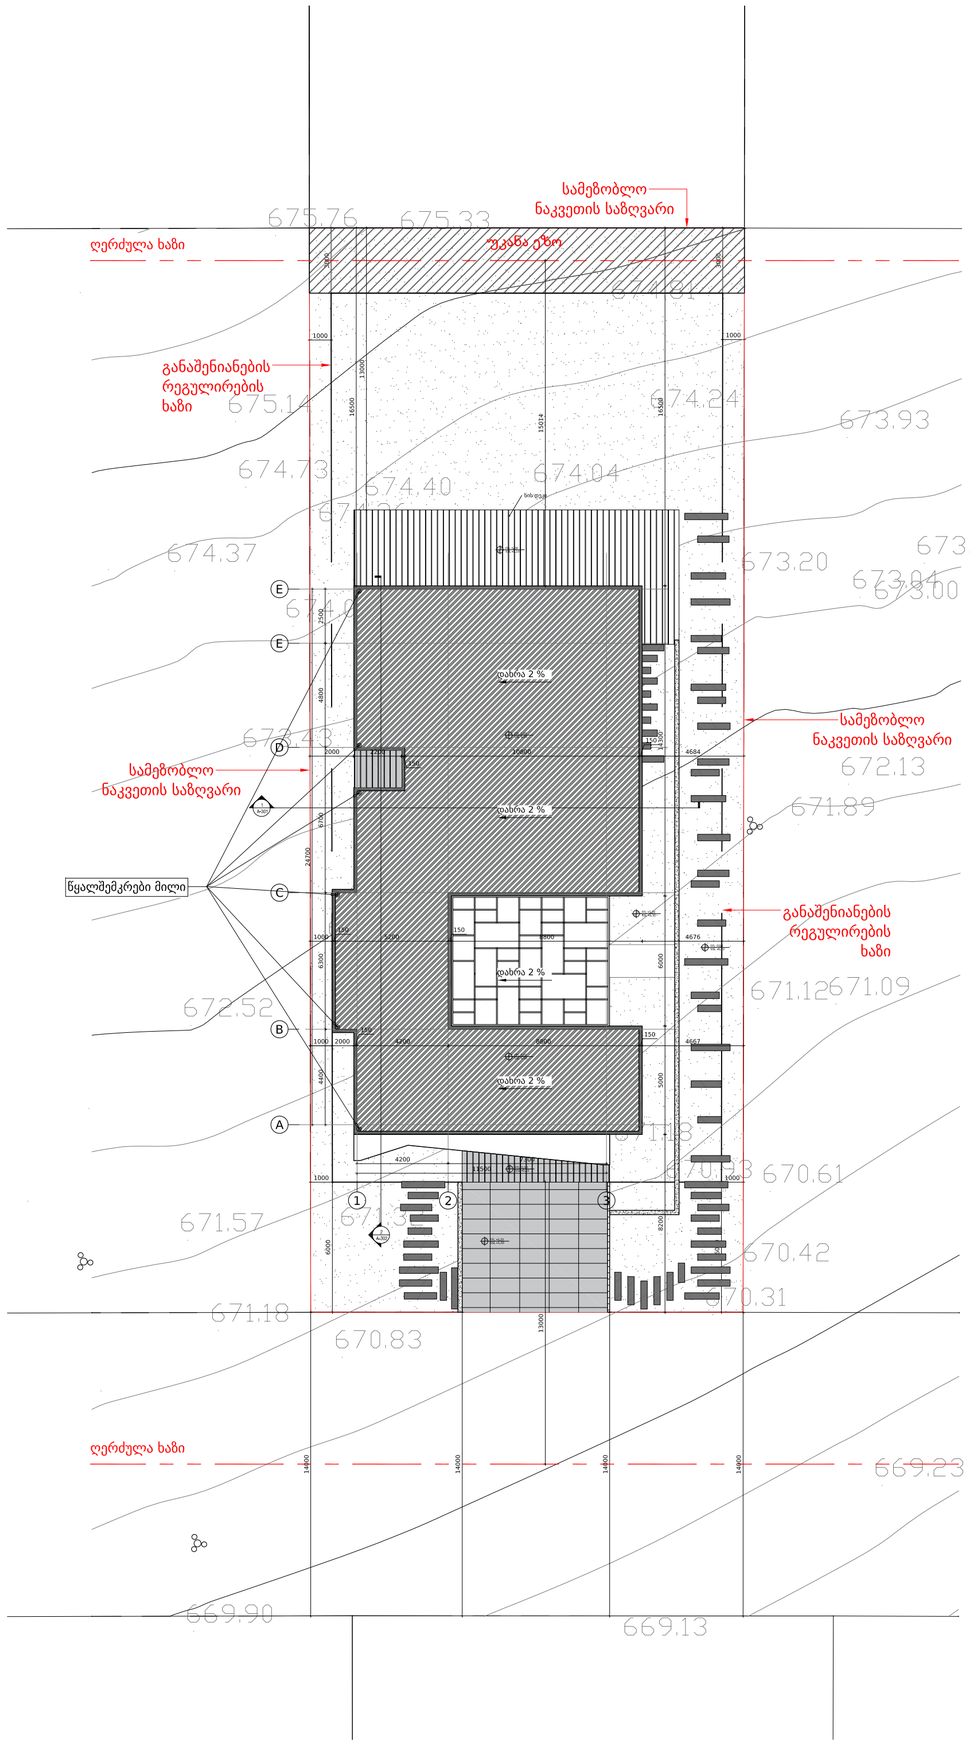


სიმაღლის განსაზღვრის სქემა

მასშტაბი 1:200

OWNER:

შპს "ლილი პილსი"

405235375

No:	Date:	Revision:	Issued by:

KEY PLAN:

DESIGN ARCHITECT
spectrum
0108 TBILISI, R, Tabukashvili Street 27
T +995 555 63 03 00
www.spectrum.ge

ARCHITECT OF RECORD
spectrum
0108 TBILISI, R, Tabukashvili Street 27
T +995 555 63 03 00
www.spectrum.ge

STRUCTURAL CONSULTANT

T + ---
www.---

MEP CONSULTANT

T + ---
www.---

INTERIOR DESIGN CONSULTANT

T + ---
www.---

ACOUSTICAL CONSULTANT

T + ---
www.---

LIGHTING CONSULTANT

T + ---
www.---


KITCHEN AND LAUNDRY CONSULTANT

T + ---
www.---

PROJECT:
ინდივიდუალური საცხოვრებელი სახლი

TITLE:

SEAL:	DRAWN BY: SPECTRUM	APPROVED BY:
	AK	DN
	FILE:	PROJECT NO: ---
	SCALE: 1:200 @ A2	SHEET NO: -
DRAWING NO: ---	REVISION: ---	STATUS: ---

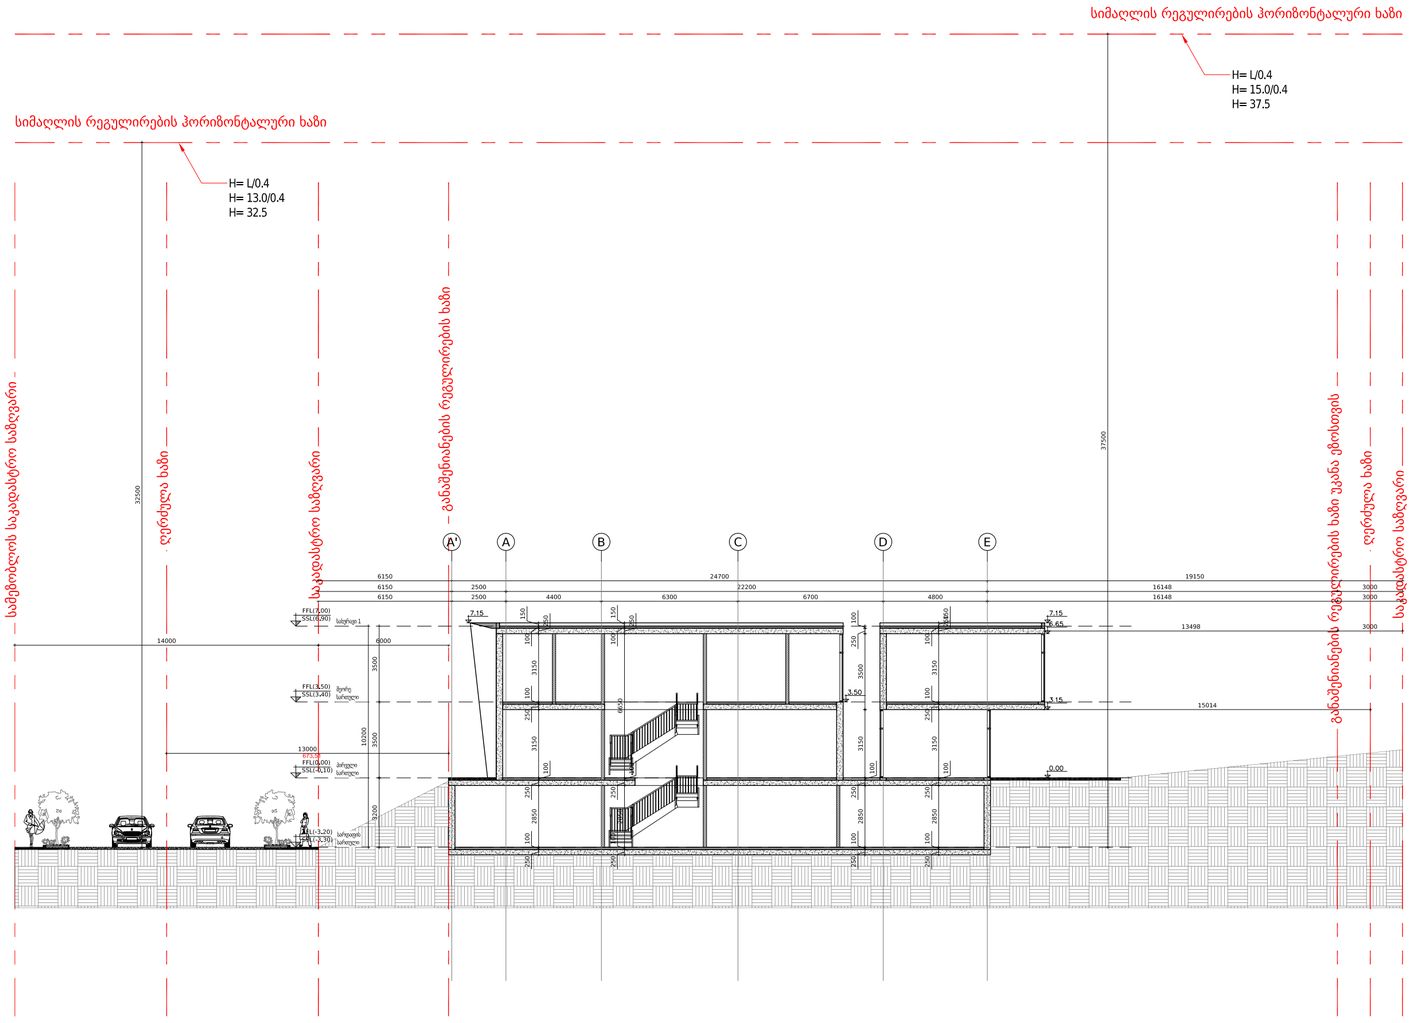
სიმაღლის რეგულირების ჰორიზონტალური ხაზი
H= L/0.4
H= 15.0/0.4
H= 37.5
სიმაღლის რეგულირების ჰორიზონტალური ხაზი
H= L/0.4
H= 13.0/0.4
H= 32.5
საბაგირო სადგურის საკადასტრო საზღვარი
საბაგირო სადგურის საკადასტრო საზღვარი
ღეროვანი ხაზი
ღეროვანი ხაზი
გაბაშენიანების რეგულირების ხაზი
გაბაშენიანების რეგულირების ხაზი
ღეროვანი ხაზი
ღეროვანი ხაზი
საბაგირო სადგურის საკადასტრო საზღვარი
საბაგირო სადგურის საკადასტრო საზღვარი
A'
A
B
C
D
E
37500
32500
6150
6150
6150
2500
2500
4400
6300
6700
4800
24700
22200
16148
16148
19150
3000
3000
3000
FFL(3.00)
SSL(0.00)
სასტუმრო 1
FFL(3.50)
SSL(3.40)
მეორე სართული
FFL(0.00)
SSL(-0.10)
პირველი სართული
FFL(-3.20)
SSL(-3.30)
პირველი სართული
14000
6000
13000
3500
10200
3500
3200
7.15
7.15
7.15
7.15
3.50
0.00
13498
15014
3000
3500
3150
4650
3150
3500
3150
2850
2850
2850
150
100
250
100
100
250
100
100
250
100