მრავალბინიანი საცხოვრებელი სახლი "ისანი ე ბლოკი"

ობიექტის მისამართი: ქ.თბილისი, ნავთლულის ქუჩა, №10, კორპუსი 3 (ს.კ. 01.17.12.023.061)

დაკვეთი

შ.პ.ს. "პრაიმ არქი"

საიდენტიფიკაციო კოდი: 406132929

სიტუაციური სქემა

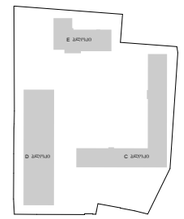

ე ბლოკი

ტექნიკური-ეკონომიკური მაჩვენებლები

შენიშვნები:

* ნახაზი შესრულებულია სანტიმეტრებში
* ნახაზზე მოცემულია არქიტექტურული და კონსტრუქციული ნიშნულები
* არქიტექტურულ გეგმებზე დატანილია ხანძარსაწინააღმდეგო სისტემა

პირობითი აღნიშვნები

- საკადასტრო საზღვარი
- განაშენიანების რეგულირების ხაზი
- პრილის ხაზი
- ღერძის ხაზი
- ±0.00 არქიტექტურული ნიშნული გეგმაზე

საპროექტო ორგანიზაცია

არქი პროგმოუშენი

ქ.თბილისი, ნავთლულის ქუჩა №15
ტელ.: 032 2602602

თანამდებობა	გვარი	ხელმოწერა
მთ.არქიტექტორი	ს.ავალიანი	
არქიტექტორი	თ.ქვრივიშვილი	
დაპროექტება		
კონსტრუქტორი		
პროექტ. მენეჯერი		

ნახაზის სახელი

ბრუნტის ცვლილების გეგმა

ფურცლის სახელი	ფურცელი
A-100	A-100-01
ფორმატი	მასშტაბი
A1	1:500
თარიღი	რევიზია №
23.10.2020	rev 001

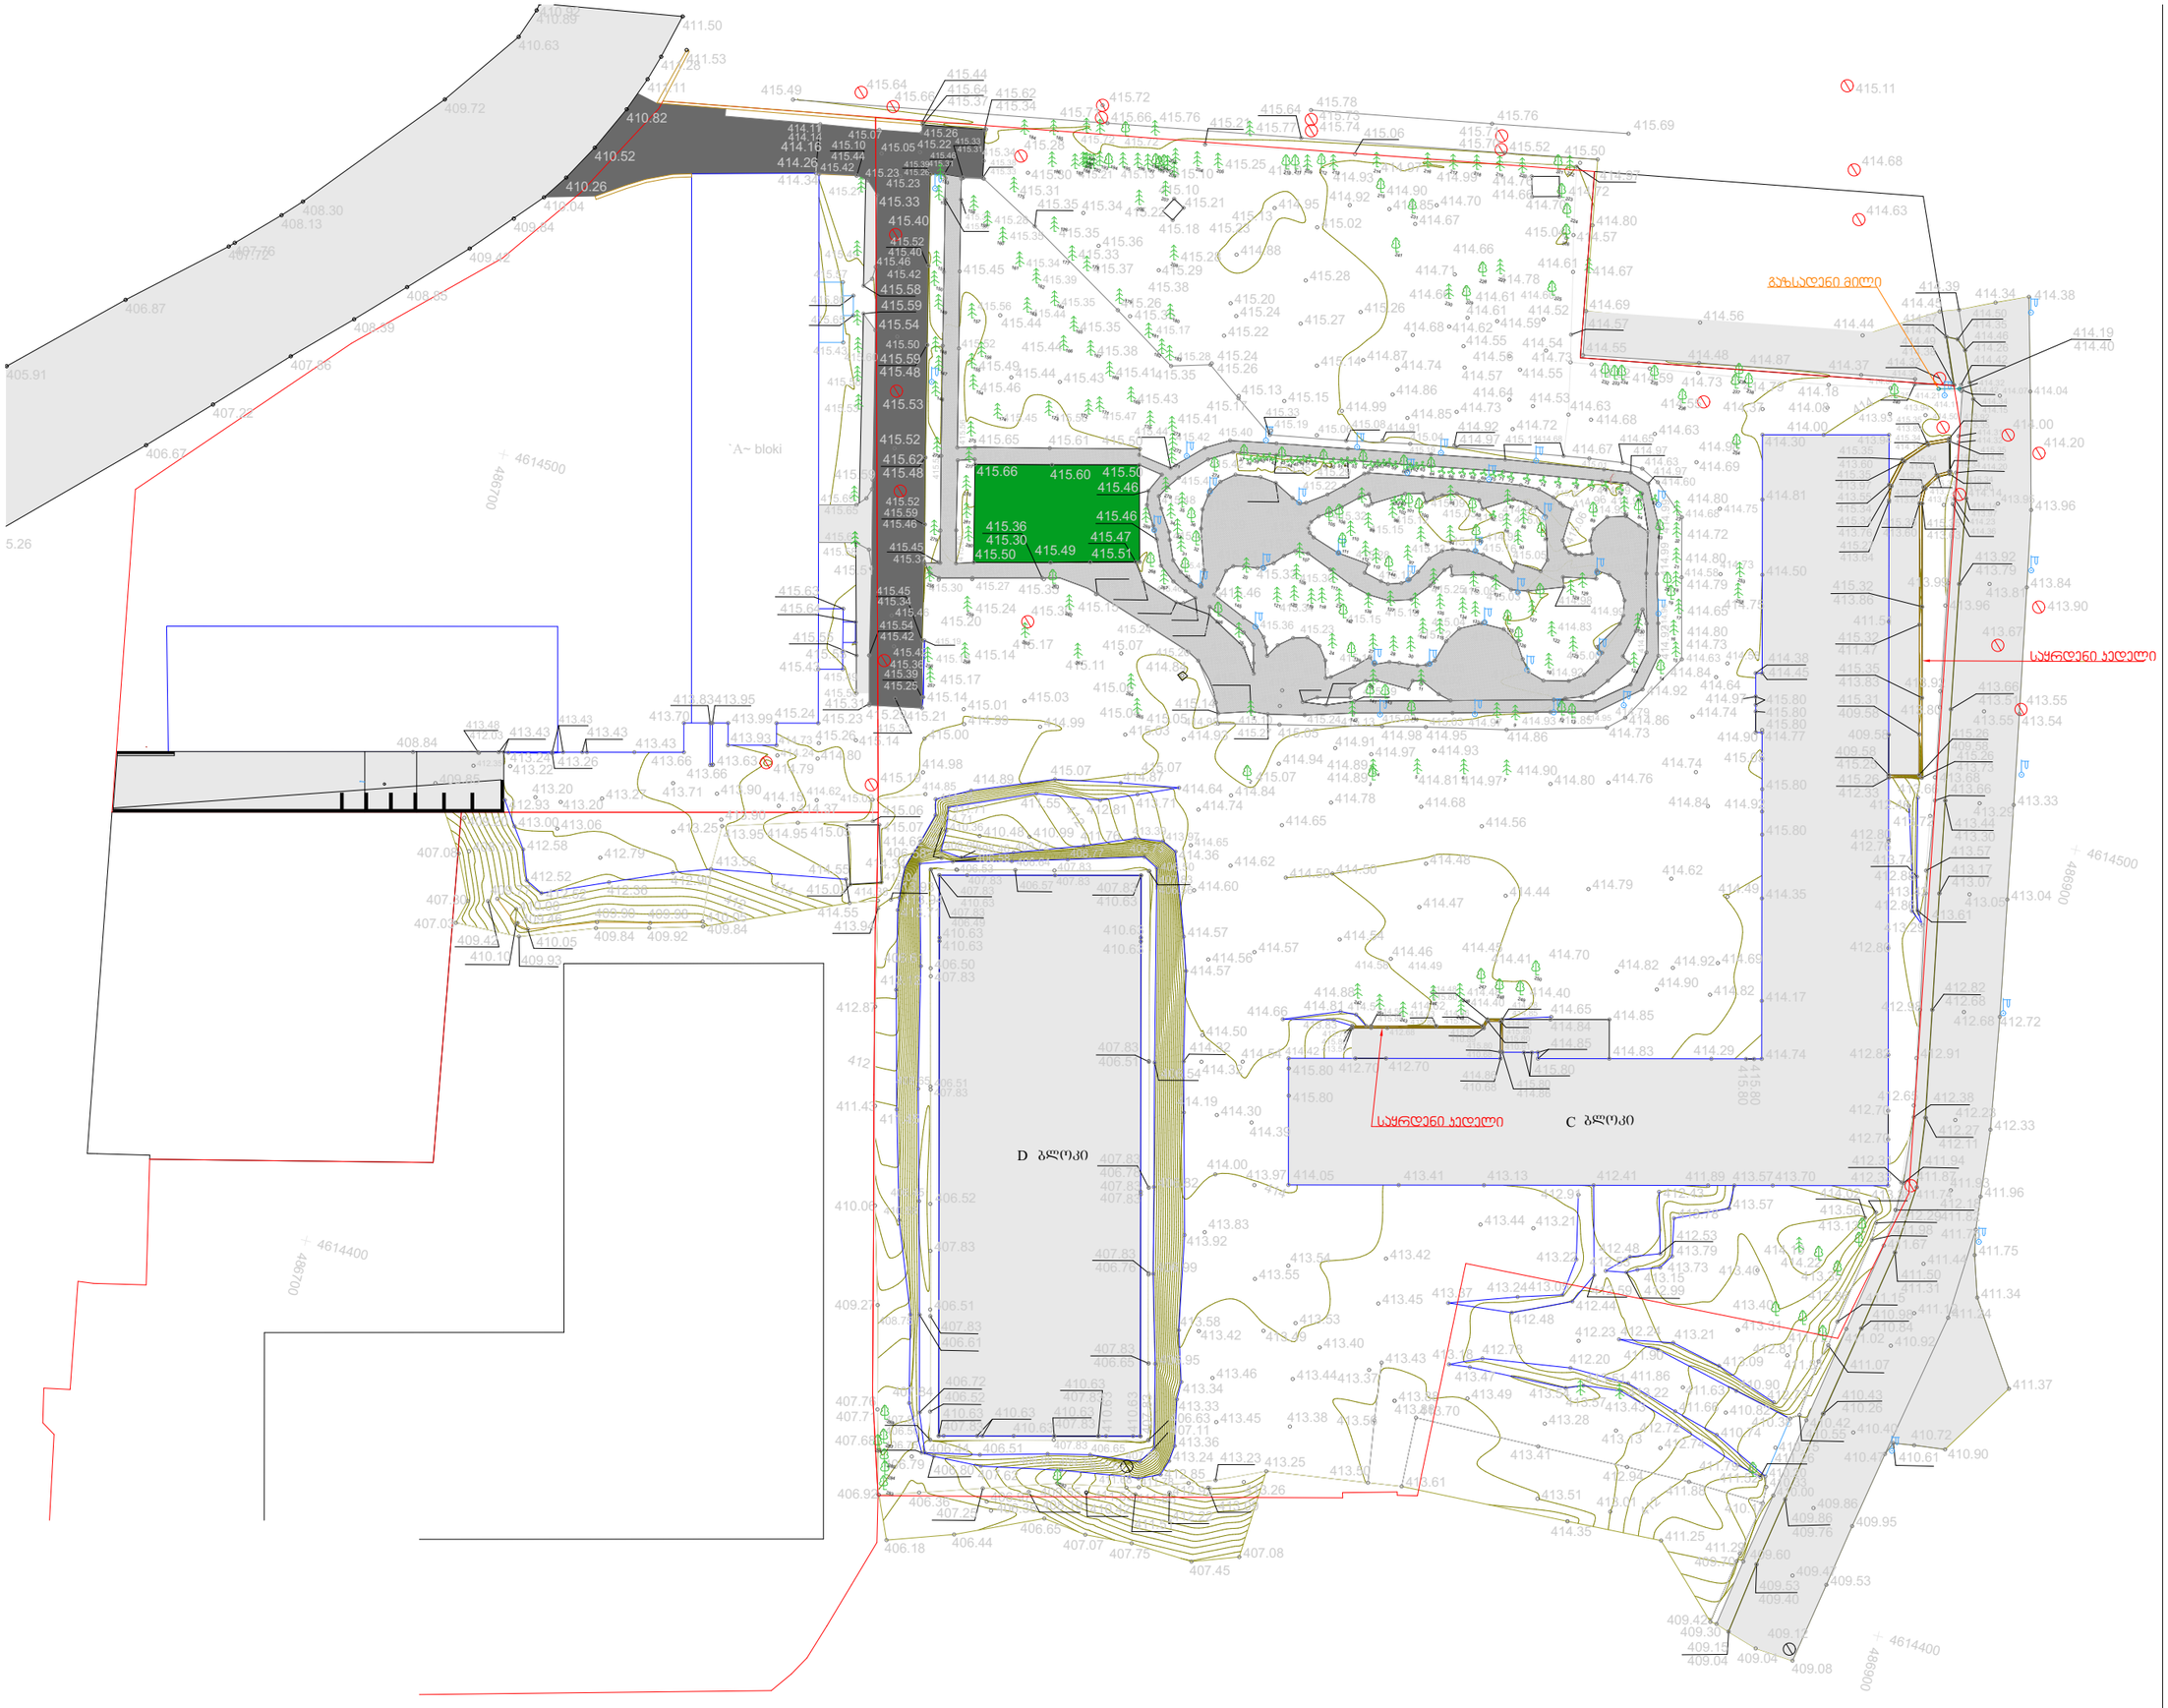

მრავალბინიანი საცხოვრებელი სახლი "ისანი ე ბლოკი"

ობიექტის მისამართი: ქ.თბილისი, ნავთლუღის ქუჩა, №10, კორპუსი 3 (ს.კ. 01.17.12.023.061)

დამკვეთი

შ.პ.ს. "პრაიმ არქი"

საიდენტიფიკაციო კოდი: 406132929

სიტუაციური სქემა

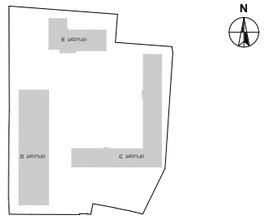

ე ბლოკი

ტექნიკური-ეკონომიკური მაჩვენებლები

შენიშვნები:

* ნახაზი შესრულებულია სანტიმეტრებში
* ნახაზზე მოცემულია არქიტექტურული და კონსტრუქციული ნიშნულები
* არქიტექტურულ ბეგმებზე დატანილია ხანძარსაწინააღმდეგო სისტემა

კირობითი აღნიშვნები

- საკადასტრო საზღვარი
- განაშენიანების რეგულირების ხაზი
- ჭრილის ხაზი
- ღერძის ხაზი
- +0.00 არქიტექტურული ნიშნული ბეგმაზე

საპროექტო ორგანიზაცია

არქი პრომოუშენი

ქ.თბილისი, ნკიფშიძის ქუჩა №15
ტელ: 032 2602602

თანამდებობა	გვარი	ხელმოწერა
მთ.არქიტექტორი	ს.ავალიანი	
არქიტექტორი	თ.ქვმოკლიკე	
დაამუშავა		
კონსტრუქტორი		
პროექტ. მენეჯერი		

ნახაზის სახელი

არსებული გრუნტი

ფურცლის სახელი	ფურცელი
A-100	A-100-01
ფორმატი	**მასშტაბი**
A1	1:500
თარიღი	**რევიზია №**
23.10.2020	rev 001