ფასადი 1-ა ღერძებს შორის

საყრდენი საზღვარი

საყრდენი საზღვარი



შენიშვნა:

1. მუქი ყავისფერი ხის ფაქტურიანი აჯვაჯანელი
2. მინის მოაჯირი; დგარები და მოაჯირი სერი ფერის **RAL 7012**
3. სერი ფერის ალუმინის ვიტრაჟი **RAL 7012**
4. თეთრი ფერის საფასადე სალებავით შეღებვა
5. სერი ფერის საფასადე სალებავით შეღებვა **RAL 7004**
6. სერ ფერად შეღებილი მეტალის ჭალუზი **RAL 7012**
7. მეტალოჯლასტმასის ვიტრაჟი **RAL 7012**
8. მეტალის მოაჯირი სერ ფერად **RAL 7012**
9. ალუკობონდი **DB-89 Green patine**
10. მინაბლოკი
ა- კონდინციონერის
გძ- გათბობის ქვაბის განთავსების ადგილი

შემსრულებელი: შპს „მეგობრობა" ს/ს 400015032	დირექტორი		მ.არევაძე	მრავალფუნქციური შენობა (სახლი-საცხოვრებელი)ქ. თბილისი, სარაჯიშვილის გამზირი,ღვინის ქარხნის მოედნის მეზობლად,(ნაკვეთი №20/69)	დაკვეთა № 3/18
	ხმა		ა. მაჩაიძე		სტადია მ.პ.
	მთ. კონსტ.		ლ.ზამბახიძე	არქიტექტურული ნაწილი	ფურცელი ას-17
დამკვეთი: შპს „მეგობრობა" ს/ს 400015032	შესრულა		ა. მაჩაიძე	ფასადი 1-ა ღერძებს შორის	ფურცლები ას-
					მასშტაბი 1:200
					A-3

ფასადი ა1-12 ღერძებს შორის



შენიშვნა:

1. მუქი ყავისფერი ხის ფაქტურიანო აკვანელი
2. მინის მოაჯირი; დგარები და მოაჯირი სერი ფერის **RAL 7012**
3. სერი ფერის ალუმინის ვიტრაჟი **RAL 7012**
4. თეთრი ფერის საფასადე სალებავით შეღებვა
5. სერი ფერის საფასადე სალებავით შეღებვა **RAL 7004**
6. სერ ფერად შეღებილი მეტალის ჭალუზი **RAL 7012**
7. მეტალოკონსტრუქციის ვიტრაჟი **RAL 7012**
8. მეტალის მოაჯირი სერ ფერად **RAL 7012**
9. ალუკობონდი **DB-89 Green patine**
10. მინაბლოკი

ა- კონდიციონერის
გქ- გათბობის ქვაბის განთავსების ადგილი

შემსრულებელი: შპს „მეგობრობა“ ს/კ 400015032	დირექტორი		მ.არევაძე	მრავალფუნქციური შენობა (საზოგადოებრივი-საცხოვრებელი)ქ. თბილისი, სარკინიგზილის გამზირი,ღვინის ქარხნის მოედნებზე,(ნაკვეთი №20/69)	დაკვეთა №	3/18
	პმა		ა. მაჩაიძე		სტადია	მ.პ.
	მთ. კონსტ.		ლ.ზამბახიძე	არქიტექტურული ნაწილი	ფერცელი	ას-18
დამკვეთი: შპს „მეგობრობა“ ს/კ 400015032	შესრულა		ა. მაჩაიძე	ფასადი ა1-12 ღერძებს შორის	ფერცლები	ას-
					მასშტაბი	1:200
						A-3

ფასადი ა-1 ღერძებს შორის

საყრდენი საზღვარი

საყრდენი საზღვარი




შენიშვნა:

1. მუქი ყავისფერი ხის ფაქტურიანო აჯაჯანელი
2. მინის მოაჯირი; დგარები და მოაჯირი სერი ფერის **RAL 7012**
3. სერი ფერის ალუმინის ვიტრაჟი **RAL 7012**
4. თეთრი ფერის საფასადე სალებავით შეღებვა
5. სერი ფერის საფასადე სალებავით შეღებვა **RAL 7004**
6. სერ ფერად შეღებილი მეტალის ჭალუზი **RAL 7012**
7. მეტალოპლასტმასის ვიტრაჟი **RAL 7012**
8. მეტალის მოაჯირი სერ ფერად **RAL 7012**
9. ალუკობონდი **DB-89 Green patine**
10. მინაბლოკი


ა- კონდინციონერის
გძ- გათბობის ქვაბის განთავსების ადგილი

შემსრულებელი: შპს „მეგობრობა“ ს/კ 400015032	დირექტორი		მ.არევაძე	მრავალფუნქციური შენობა (სახრგალდოებრივი-სამხოვრებელი)ქ. თბილისი, სარაჯიშვილის გამზირი,ლვინის ქარხნის მოედნდაცირებულ,(ნაკვეთი №20/69)	დაკვეთა №	3/18
	პმპ		ა. მაჩაიძე		სტადია	მ.ე.
	მთ. კონსტ.		ლ.ზამბახიძე	არქიტექტურული ნაწილი	ფურცელი	ას-19
დამკვეთი: შპს „მეგობრობა“ ს/კ 400015032	შესრულა		ა. მაჩაიძე	ფასადი ა-1 ღერძებს შორის	ფურცლები	ას-
					მასშტაბი	1:200
						A-3

ფასადი 12-ა1 ღერძებს შორის

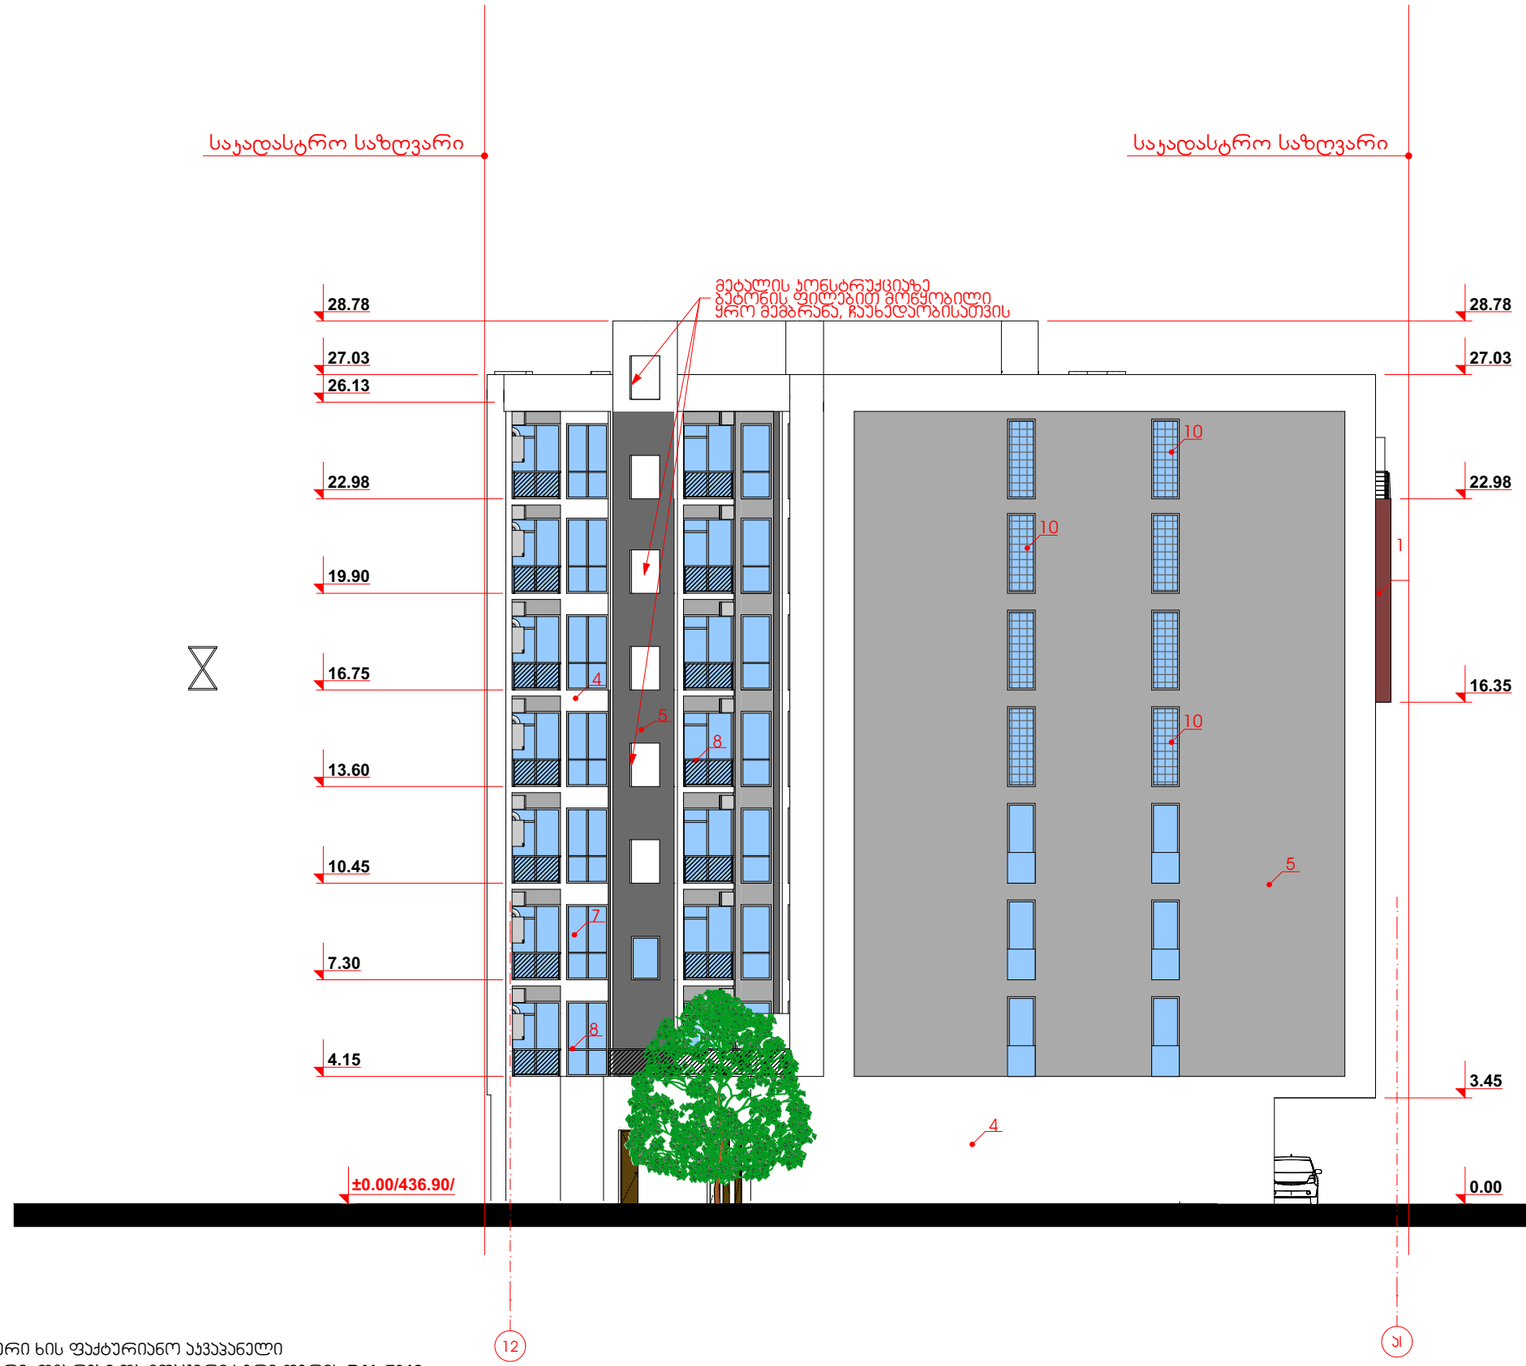

სახურავის მოწყობა

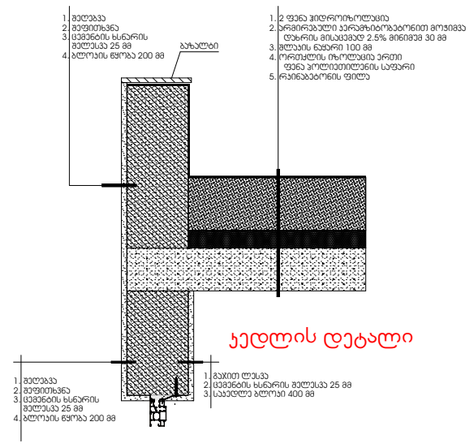

კედლის დეტალი

შენიშვნა:

1. მუქი ყავისფერი ხის ფაქტურიანო აპვაპანელი
2. მინის მოაჯირი; დგარები და მოაჯირი სერი ფერის **RAL 7012**
3. სერი ფერის ალუმინის ვიტრაჟი **RAL 7012**
4. თეთრი ფერის საფასადე სალებავით შეღებვა
5. სერი ფერის საფასადე სალებავით შეღებვა **RAL 7004**
6. სერ ფერად შეღებილი მეტალის ჭალუზი **RAL 7012**
7. მეტალოპლასტმასის ვიტრაჟი **RAL 7012**
8. მეტალის მოაჯირი სერ ფერად **RAL 7012**
9. ალუმობონდი **DB-89 Green patine**
10. მინაბლოკი

ა- კონდინციონერის
გქ- გათბობის ქვაბის განთავსების ადგილი

შემსრულებელი: შპს „მეგობარობა" ს/კ 400015032	დირექტორი		მ.არევაძე	მრავალფუნქციური შენობა (საზოგადოებრივი-საცხოვრებელი)ქ. თბილისის, საროსმანის გამზირის,ღვინის ქარხნის მოედნებზე,(ნაკვეთი №20/69)	დაკვეთა №	3/18
	პმა		ა. მაჩაიძე		სტადია	მ.პ.
	მთ. კონსტ.		ლ.ზამბახიძე	არქიტექტურული ნაწილი	ფურცელი	ას-20
დამკვეთი: შპს „მეგობარობა" ს/კ 400015032	შესრულა		ა. მაჩაიძე	ფასადი 12-ა1 ღერძებს შორის	ფურცლები	ას-
					მასშტაბი	1:200
						A-3