LIBERTY

ქალაქი თბილისი
ტერენტი გრანელის ქუჩა № 2-4 , ჩიტაიას ქუჩა №1-3- ში
სარეკლამო ბრის (ლაით ბოქსის) პროექტი

პრ ავტორი; გ.შაყულაშვილი
შეასრულა; გ.შაყულაშვილი

თბილისი 2021 წ

განმარტებითი ბარათი

მოგახსენებთ რომ საპროექტო ფართი მდებარეობს მისამართზე თბილისი, ტერენტი გრანელის ქუჩა № 2-4 , ჩიტაიას ქუჩა №1-3- ში ს/კ 01.16.016.014.002.01.585. და წარმოადგენს ს.ს. "ლიბერთი ბანკის" მიერ იჯარით აღებულ ფართს.

ჩვენს მიერ წარმოდგენილი ესკიზური პროექტის მიხედვით, გსურს ზემოთ აღნიშნული ფართის ფასადზე მოვახდინოთ არსებული აბრის დიზაინის ცვლილება. კერძოდ, არსებული აბრის მოხსნა და ახლის საყენებლად წარმოდგენილი დოკუმენტაციის მიხედვით.

ორთოფოტო

ფორმატი	თბილისი 2021
A2	

პირობითი აღნიშვნები

შენიშვნები

1. ნახაზზე ზომები მოცემულია სანტიმეტრებში;

პრ.ავტორი	გ. შუყლაშვილი	
დაამოწმა	გ. შუყლაშვილი	

LIBERTY

არქიტექტურული ნაწილი

სტადია	მაშტაბი	ფურც
მემა პროექტი	1:100	

სიტუაციური გეგმა

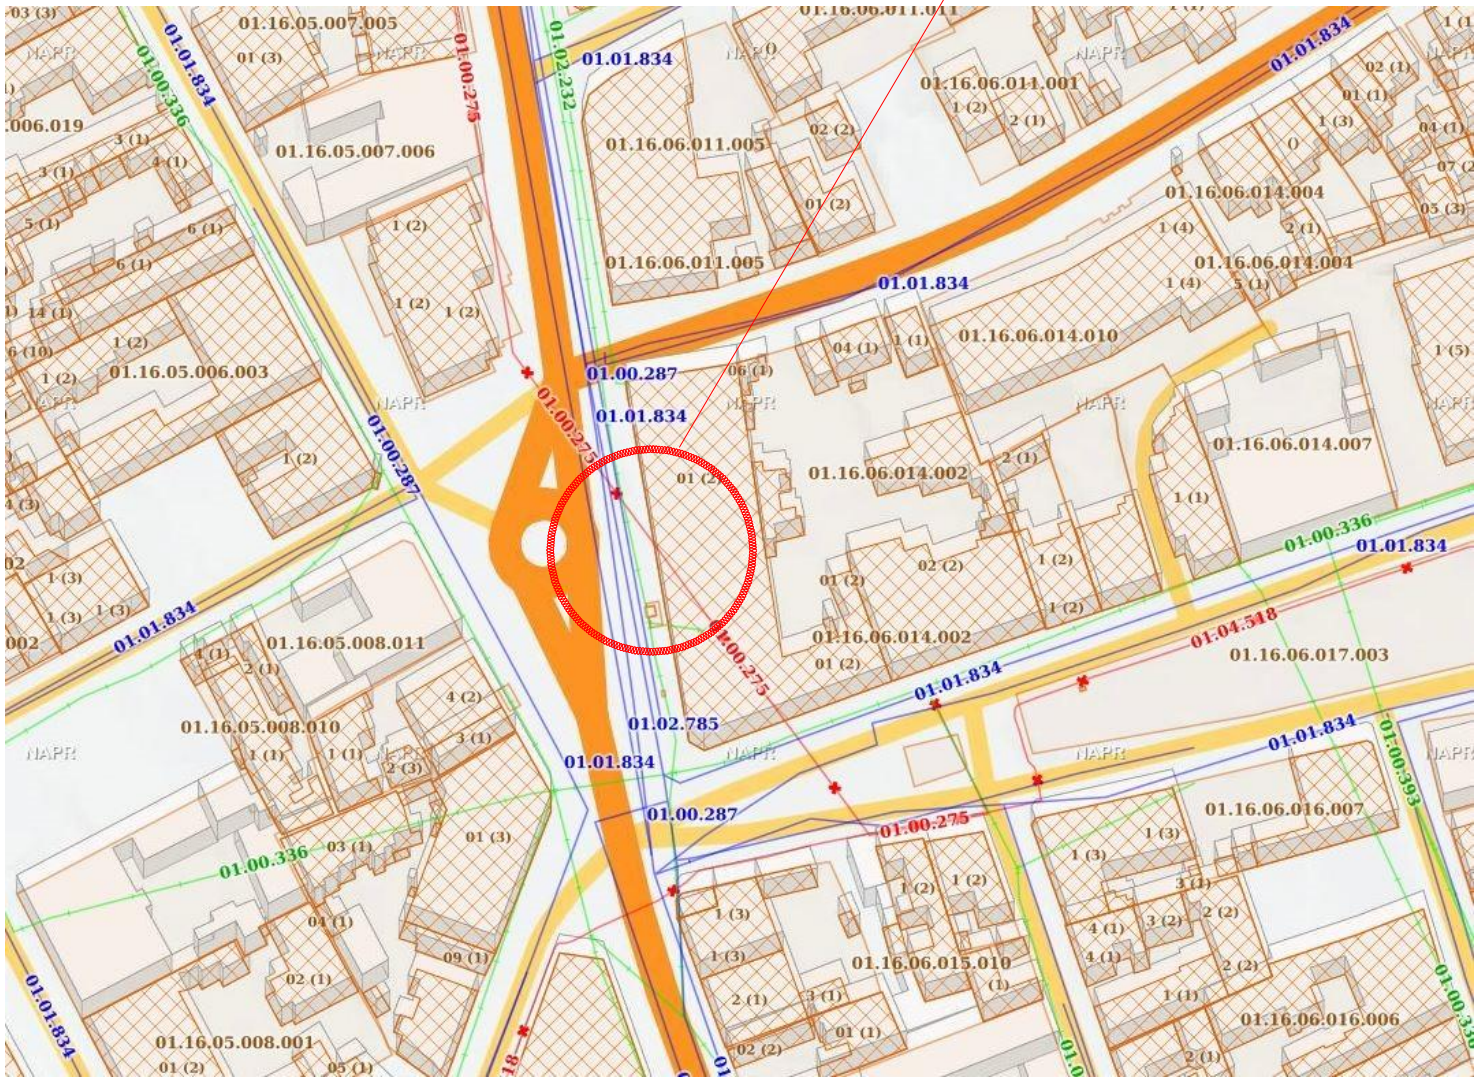

ფორმატი □ 2	თბილისი 2021

პირობითი აღნიშვნები

შენიშვნები

1. ნახაზზე ზომები მოცემულია სანტიმეტრებში;

არ.ავტორი	გ. მუჯლაძვილი	
შეამოწმა	გ. მუჯლაძვილი	

LIBERTY

არქიტექტურული ნაწილი

სტადია	მასშტაბი	ფურც
მთავ პროექტი	1:100	

GSPublisherVersion 0.1.100.100

ფურც
მუშა პროექტი

მაშტაბი
1:100

სტადია

შენიშვნები

მისამართი:

პირობითი აღნიშვნები

არქიტექტურული ნაწილი

1. ნახაზზე ზომები მოცემულია
სანტიმეტრებში;

� 2

თბილისი 2021

ნახაზი:

ფორმატი

გ. შაყულაშვილი

დაამუშავა გ. შაყულაშვილი

პრ.ავტორი

არსებული ფოტოები

02.04.2021 02.04.2021

02.04.2021

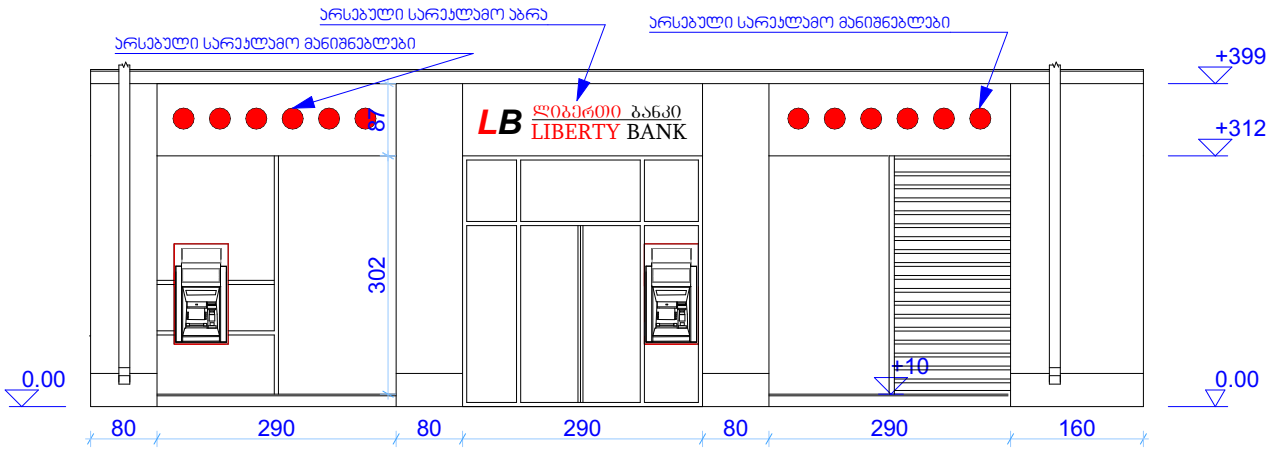

GSPublisherVersion 0.1.100.100

302

80 290 80 290 80 290 160

0.00

+312

0.00

+399

+10

LB

ლიბერთი ბანკი
LIBERTY BANK

LB ლიბერთი ბანკი LB LIBERTY BANK

ლიბერთი ბანკი
LIBERTY BANK

არსებული ფასადი

ფურც
მუშა პროექტი

მაშტაბი
1:100

სტადია

შენიშვნები

მისამართი:

პირობითი აღნიშვნები

არქიტექტურული ნაწილი

1. ნახაზზე ზომები მოცემულია
სანტიმეტრებში;

� 2

თბილისი 2021

ნახაზი:

ფორმატი

გ. შაყულაშვილი

დაამუშავა გ. შაყულაშვილი

პრ.ავტორი

არსებული სარეკლამო აბრა არსებული სარეკლამო მანიშნებლები

არსებული სარეკლამო მანიშნებლები 87

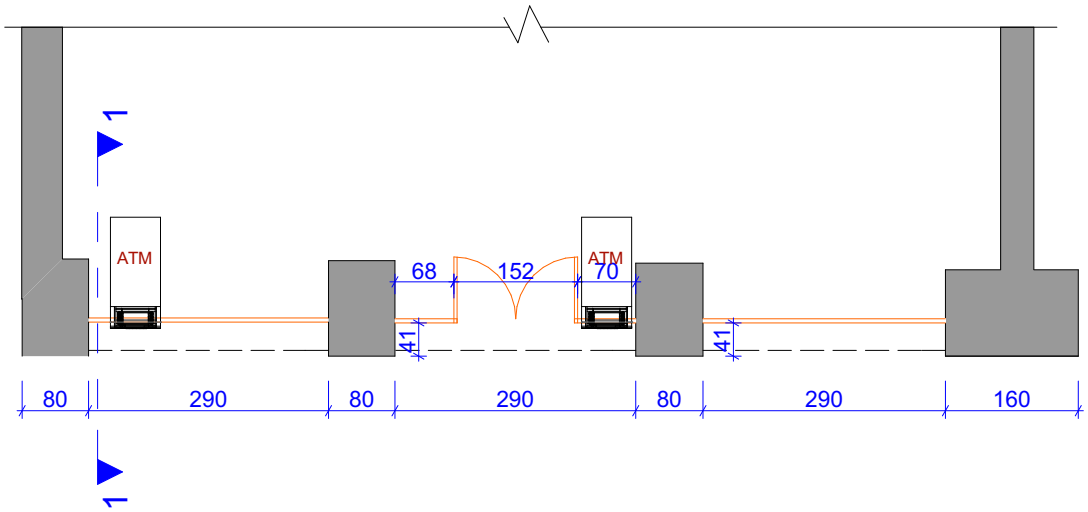

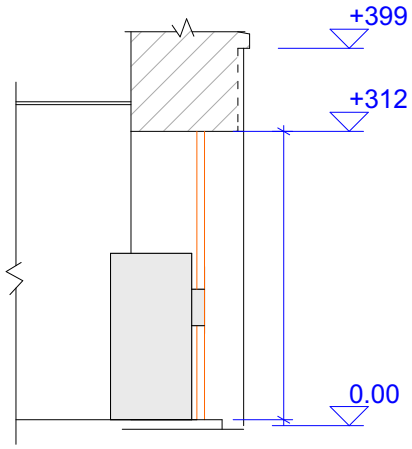

GSPublisherVersion 0.1.100.100

80 290 80 290 80 290 160 4141

68 152 70

1 1

ATM

გეგმა

0.00

+312

+399

ჭრილი 1-1

ATM

ფურც
მუშა პროექტი

მაშტაბი
1:100

სტადია

შენიშვნები

მისამართი:

პირობითი აღნიშვნები

არქიტექტურული ნაწილი

1. ნახაზზე ზომები მოცემულია
სანტიმეტრებში;

� 2

თბილისი 2021

ნახაზი:

ფორმატი

გ. შაყულაშვილი

დაამუშავა გ. შაყულაშვილი

პრ.ავტორი

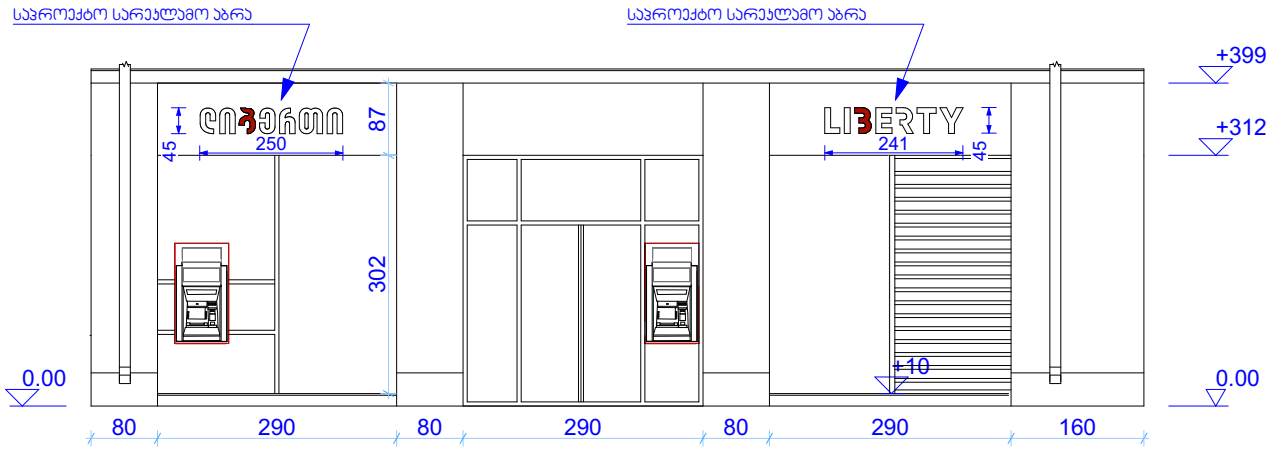

GSPublisherVersion 0.1.100.100

302

80 290 80 290 80 290 160

0.00

+312

0.00

+399

+10

LB ლიბერთი ბანკი LB LIBERTY BANK

ლიბერთი ბანკი
LIBERTY BANK

ფურც
მუშა პროექტი

მაშტაბი
1:100

სტადია

შენიშვნები

მისამართი:

პირობითი აღნიშვნები

არქიტექტურული ნაწილი

1. ნახაზზე ზომები მოცემულია
სანტიმეტრებში;

� 2

თბილისი 2021

ნახაზი:

ფორმატი

გ. შაყულაშვილი

დაამუშავა გ. შაყულაშვილი

პრ.ავტორი

საპროექტო ფასადი

250
45

241
45

საპროექტო სარეკლამო აბრა საპროექტო სარეკლამო აბრა 87

GSPublisherVersion 0.1.100.100

ფურც
მუშა პროექტი

მაშტაბი
1:100

სტადია

შენიშვნები

მისამართი:

პირობითი აღნიშვნები

არქიტექტურული ნაწილი

1. ნახაზზე ზომები მოცემულია
სანტიმეტრებში;

� 2

თბილისი 2021

ნახაზი:

ფორმატი

გ. შაყულაშვილი

დაამუშავა გ. შაყულაშვილი

პრ.ავტორი

241

45

250

45

დიბონდის სარეკლამო აბრა

დიბონდის სარეკლამო აბრა

ფოტომინტაჟი

ჯალენდარული გრაფიკი

მშენებლობის ჯალედარული გრაფიკი (თვეები)												
	ობიექტის და სამუშაოთა დასახელება	თვე		1			2					
		დღე		2			0					
	საოფისე შენობის სარეკონსტრუქციო ფასადის სამუშაოები											
1	არსებული აბრის მოხსნა	1		1								
				1								
2	ახალი აბრის საყენება	1		1								
				1								
3												
4												
5												
6												

მითითება:სამშენებლო პერიოდის ათვლა იწყება მშენებლობის გაცემის დღიდან და გათვლილია 2 დღეზე.

ფორმატი □ 2	თბილისი 2021	

პირობითი აღნიშვნები

შენიშვნები

1. ნახაზზე ზომები მოცემულია სანტიმეტრებში;

პრ.ავტორი	გ. შუქულაშვილი	
დაამოწმა	გ. შუქულაშვილი	

LIBERTY

არქიტექტურული ნაწილი

სტადია	მაშტაბი	ფურც
მშპა პროექტი	1:100	