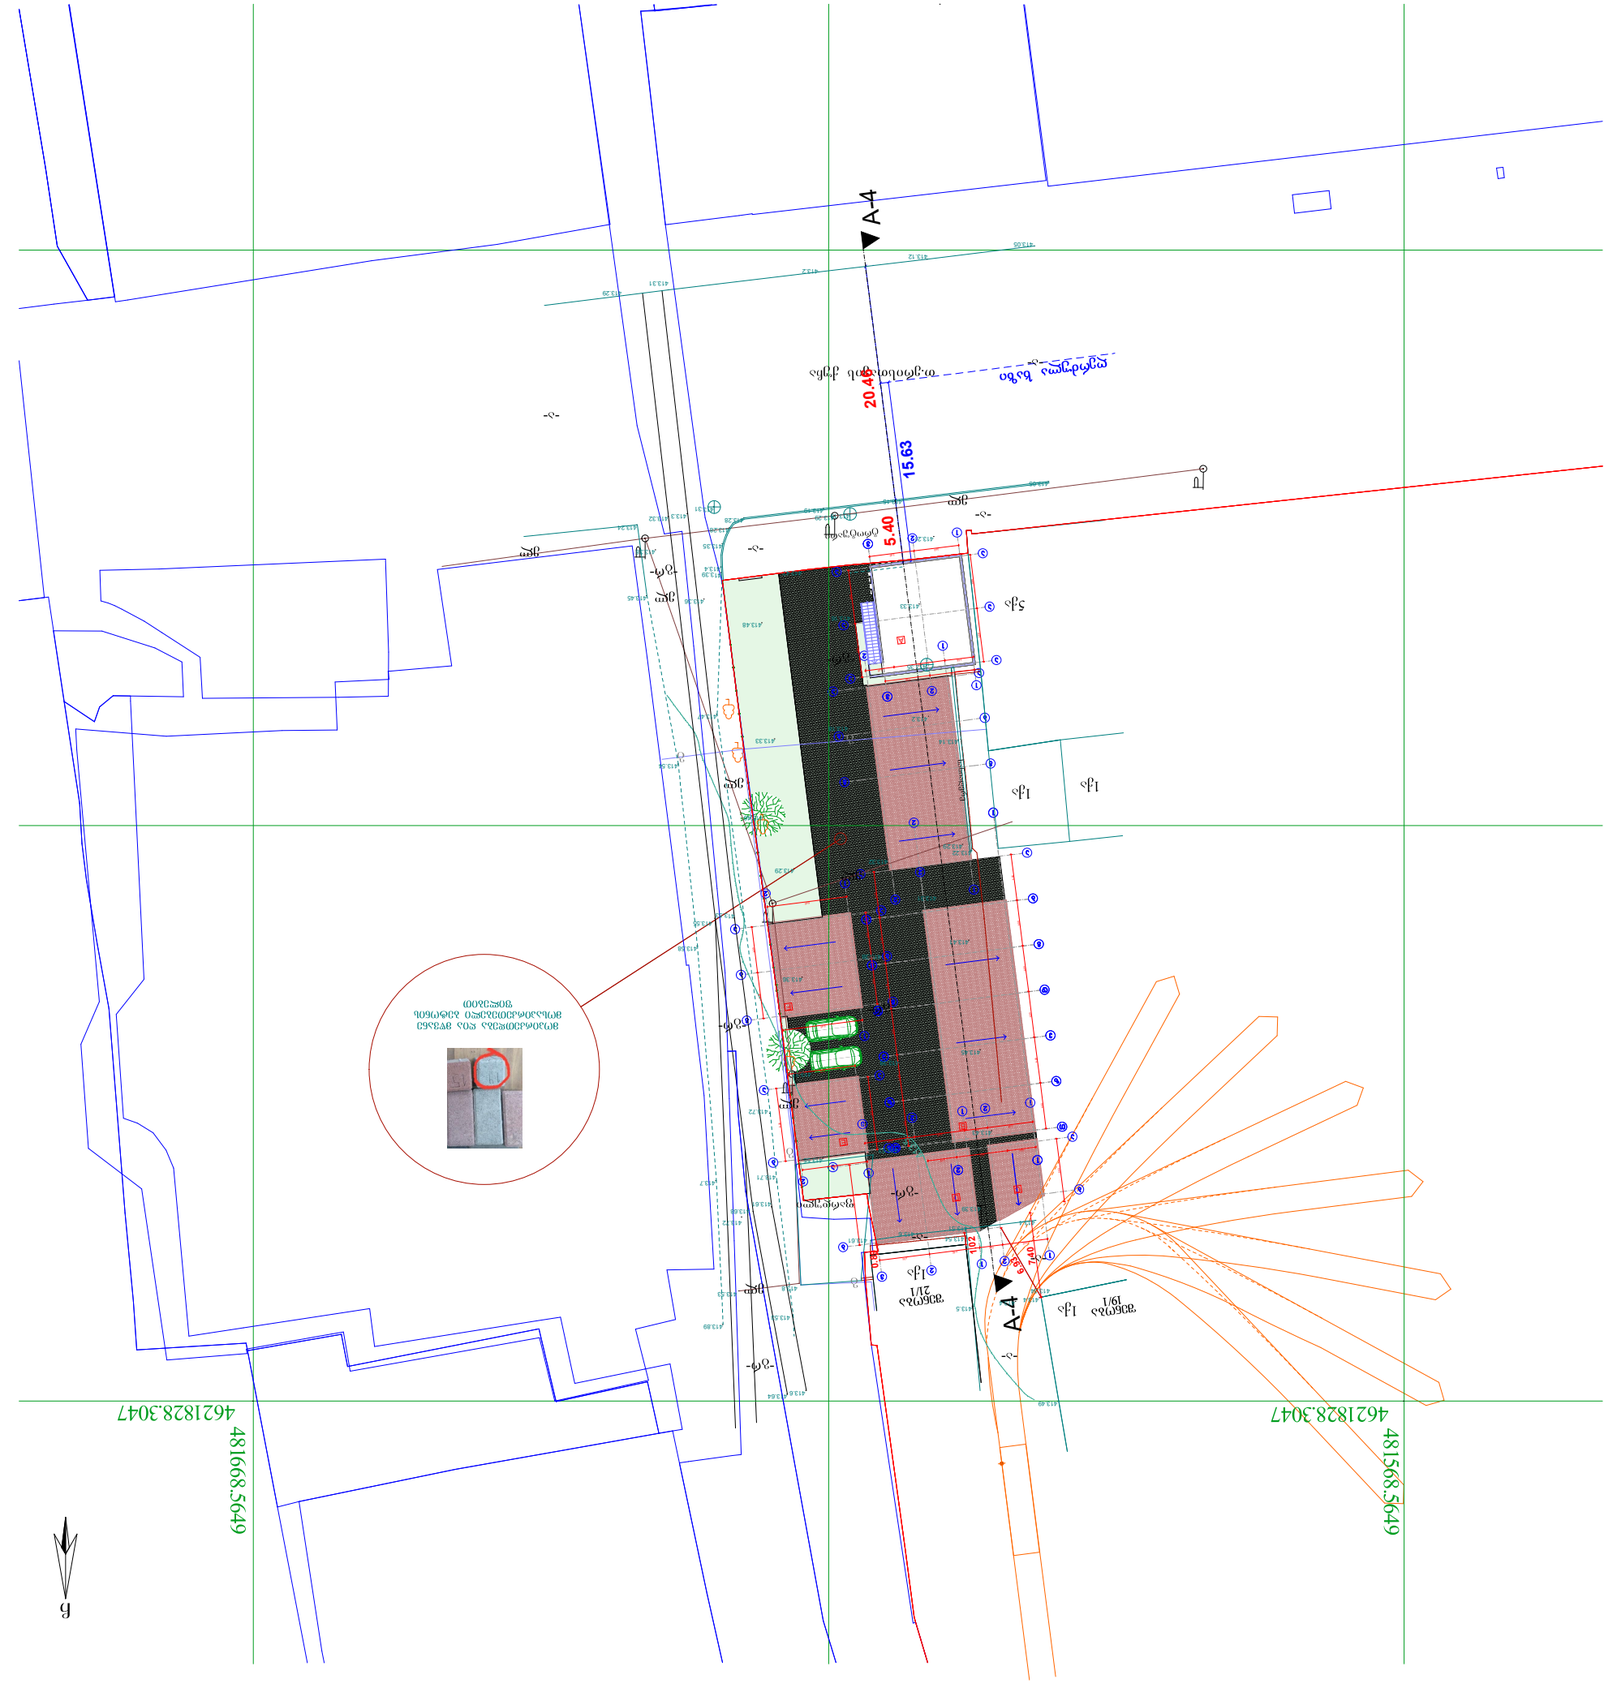
A-4
A-4
20.40
15.63
5.40
8.40
4621828.3047
481668.5649
4621828.3047
481568.5649
N
ქუჩა დამხმარე გზის
ქუჩა დამხმარე გზის
ქუჩა დამხმარე გზის