# ჭრილი 1-1
მ. 1/100

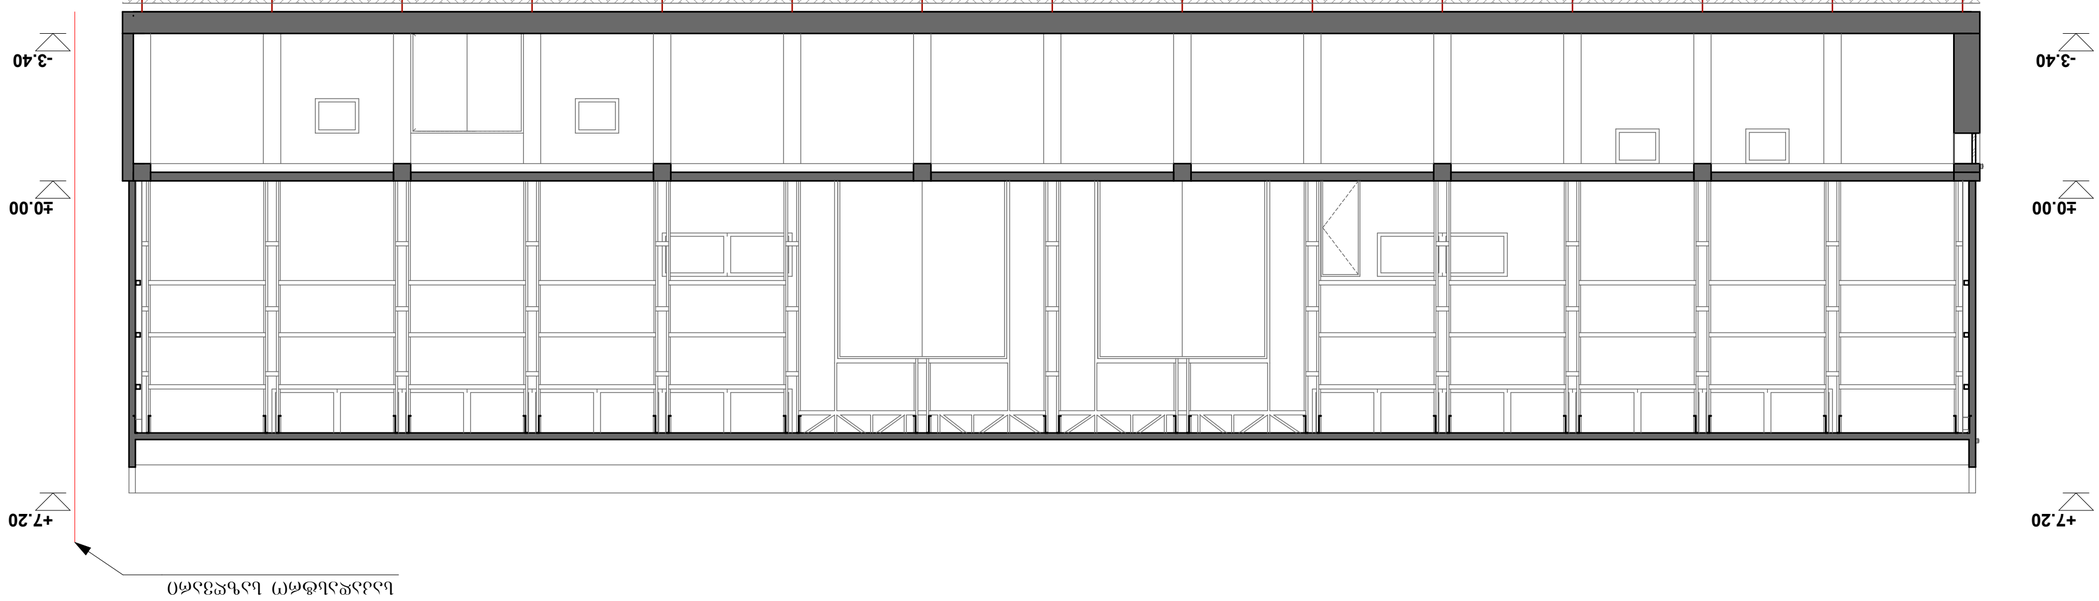


ნაკვეთის საზღვარი ასაშენებელი ობიექტის

| | | | | | |
|---|---|---|---|---|---|
| არქიტექტორი | ნინო ბერიძე | | | | |
| ხელმძღვანელი | ნ. ჩხეიძე | | | | |
| კონსტრუქციული ნაწილი | ნ. ჩხეიძე | | | | |
| ინჟინერ-ტექნოლოგი | ნ. ჩხეიძე | | | | |
| მასშტაბი. | 1/100 | | | | |
| ნახაზის ნომერი | | | | | |
| | | | | | |
| | | | | | |
|

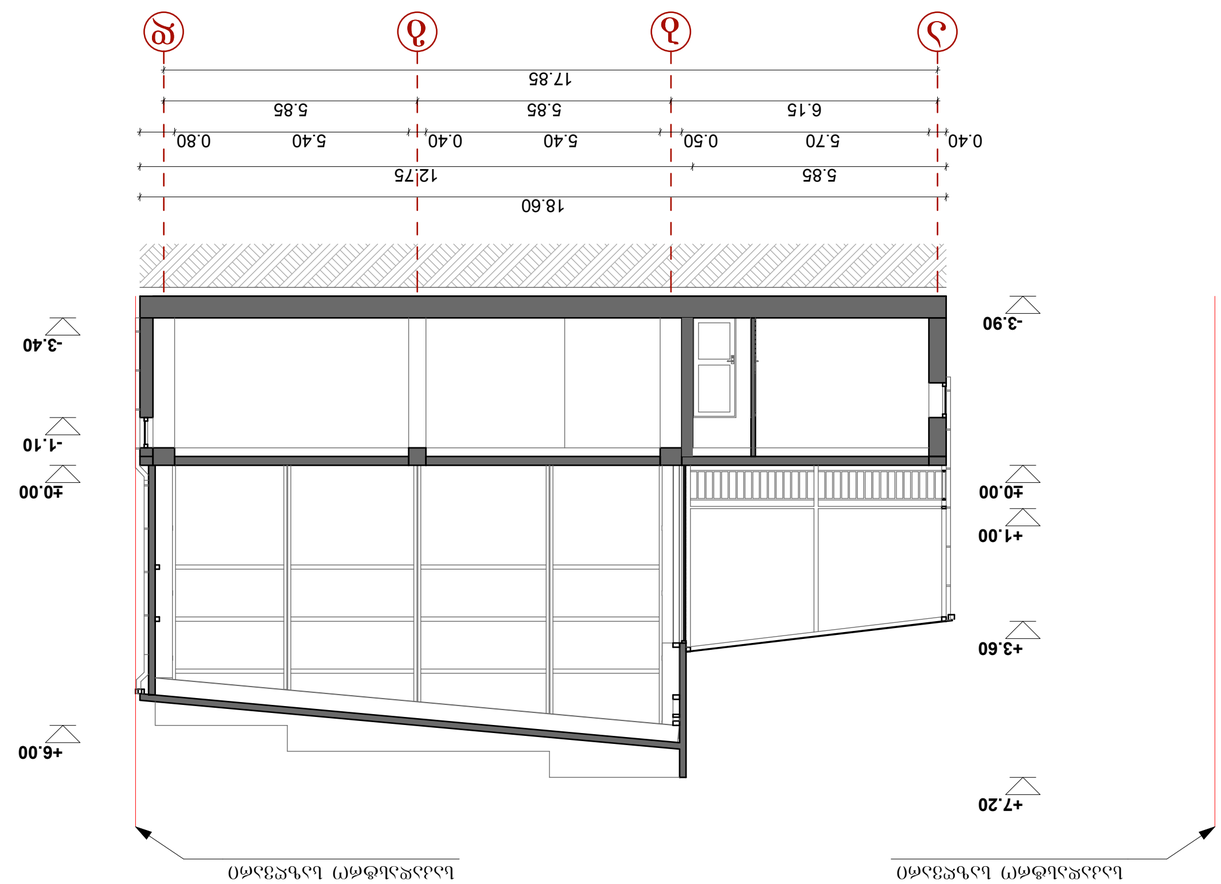


| | | | | | |
|---|---|---|---|---|---|
| | | | | | |
| ტექნიკური მონიტორინგის განხორციელებაზე პასუხისმგებელი პირის ხელმოწერა | | | | | |
| ტექნიკური ზედამხედველობის განმახორციელებელი პირის ხელმოწერა | | | | | |
| ავტორის ხელმოწერა | | | | | |
| | | | | | |
| | | | | | |
|