

ფასადი 1-15 ღერძებში
მ. 1/100

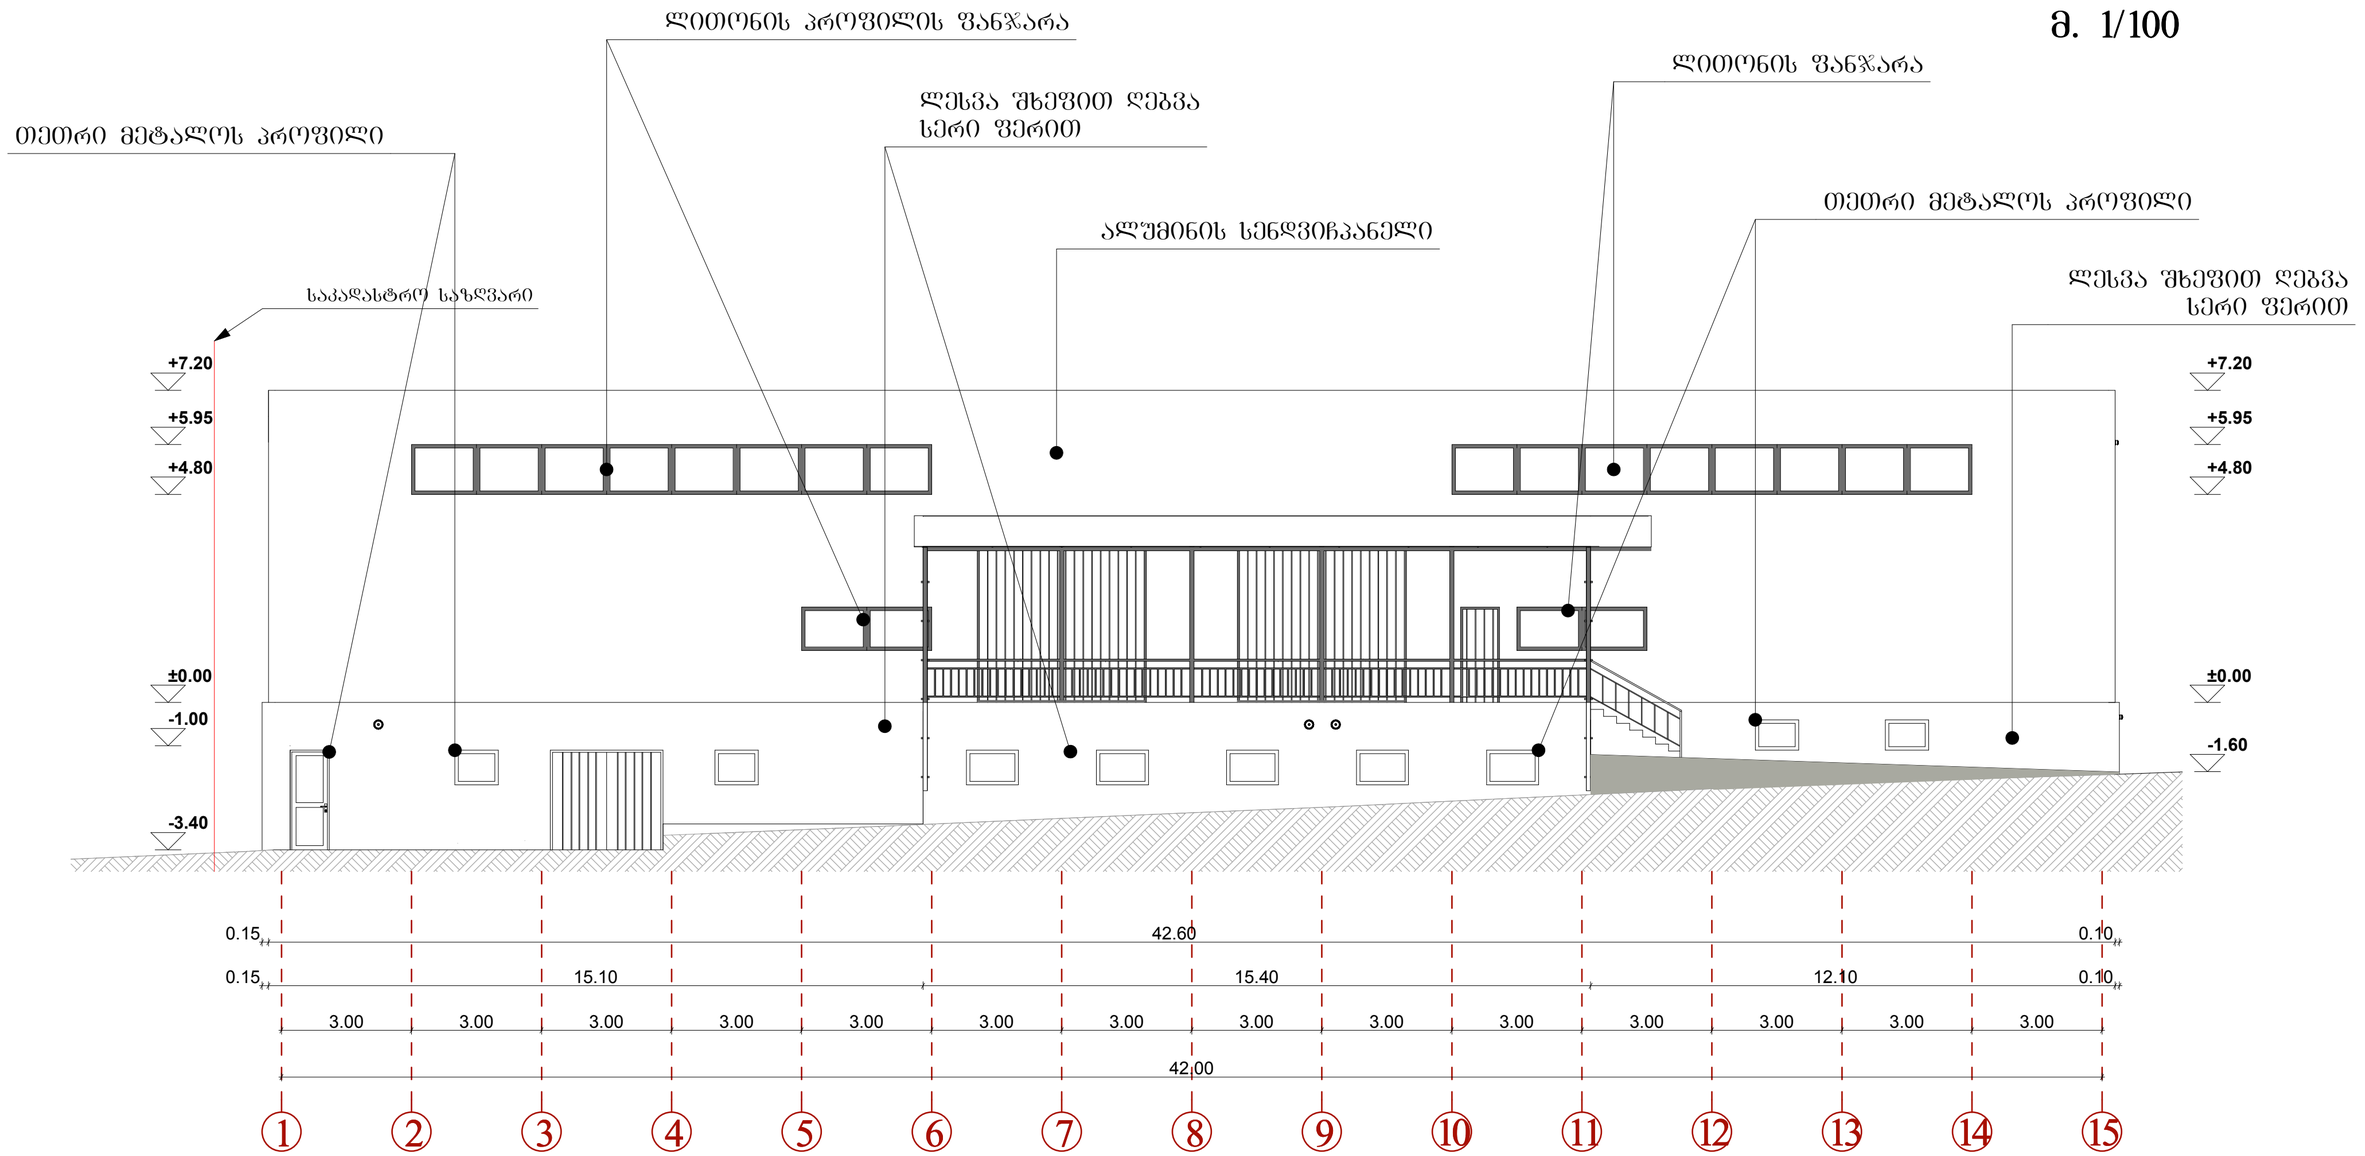


თანამდებ.	გვარი	ხელმოწ.		სტადია	ფურც.	ფურც-ბი
დირექტორი	ბ. ბენდელიანი		მცხეთის რაიონი სოფელი გლდანი საკ. კოდი 72.13.28.312		ა-2	
არქიტექტორი	ბ. ჩიხლაძე			შპს "ბიჯი"		
შეასრულა	ბ. ჩიხლაძე					

ფასადი 15-1 ღერძებში
მ. 1/100

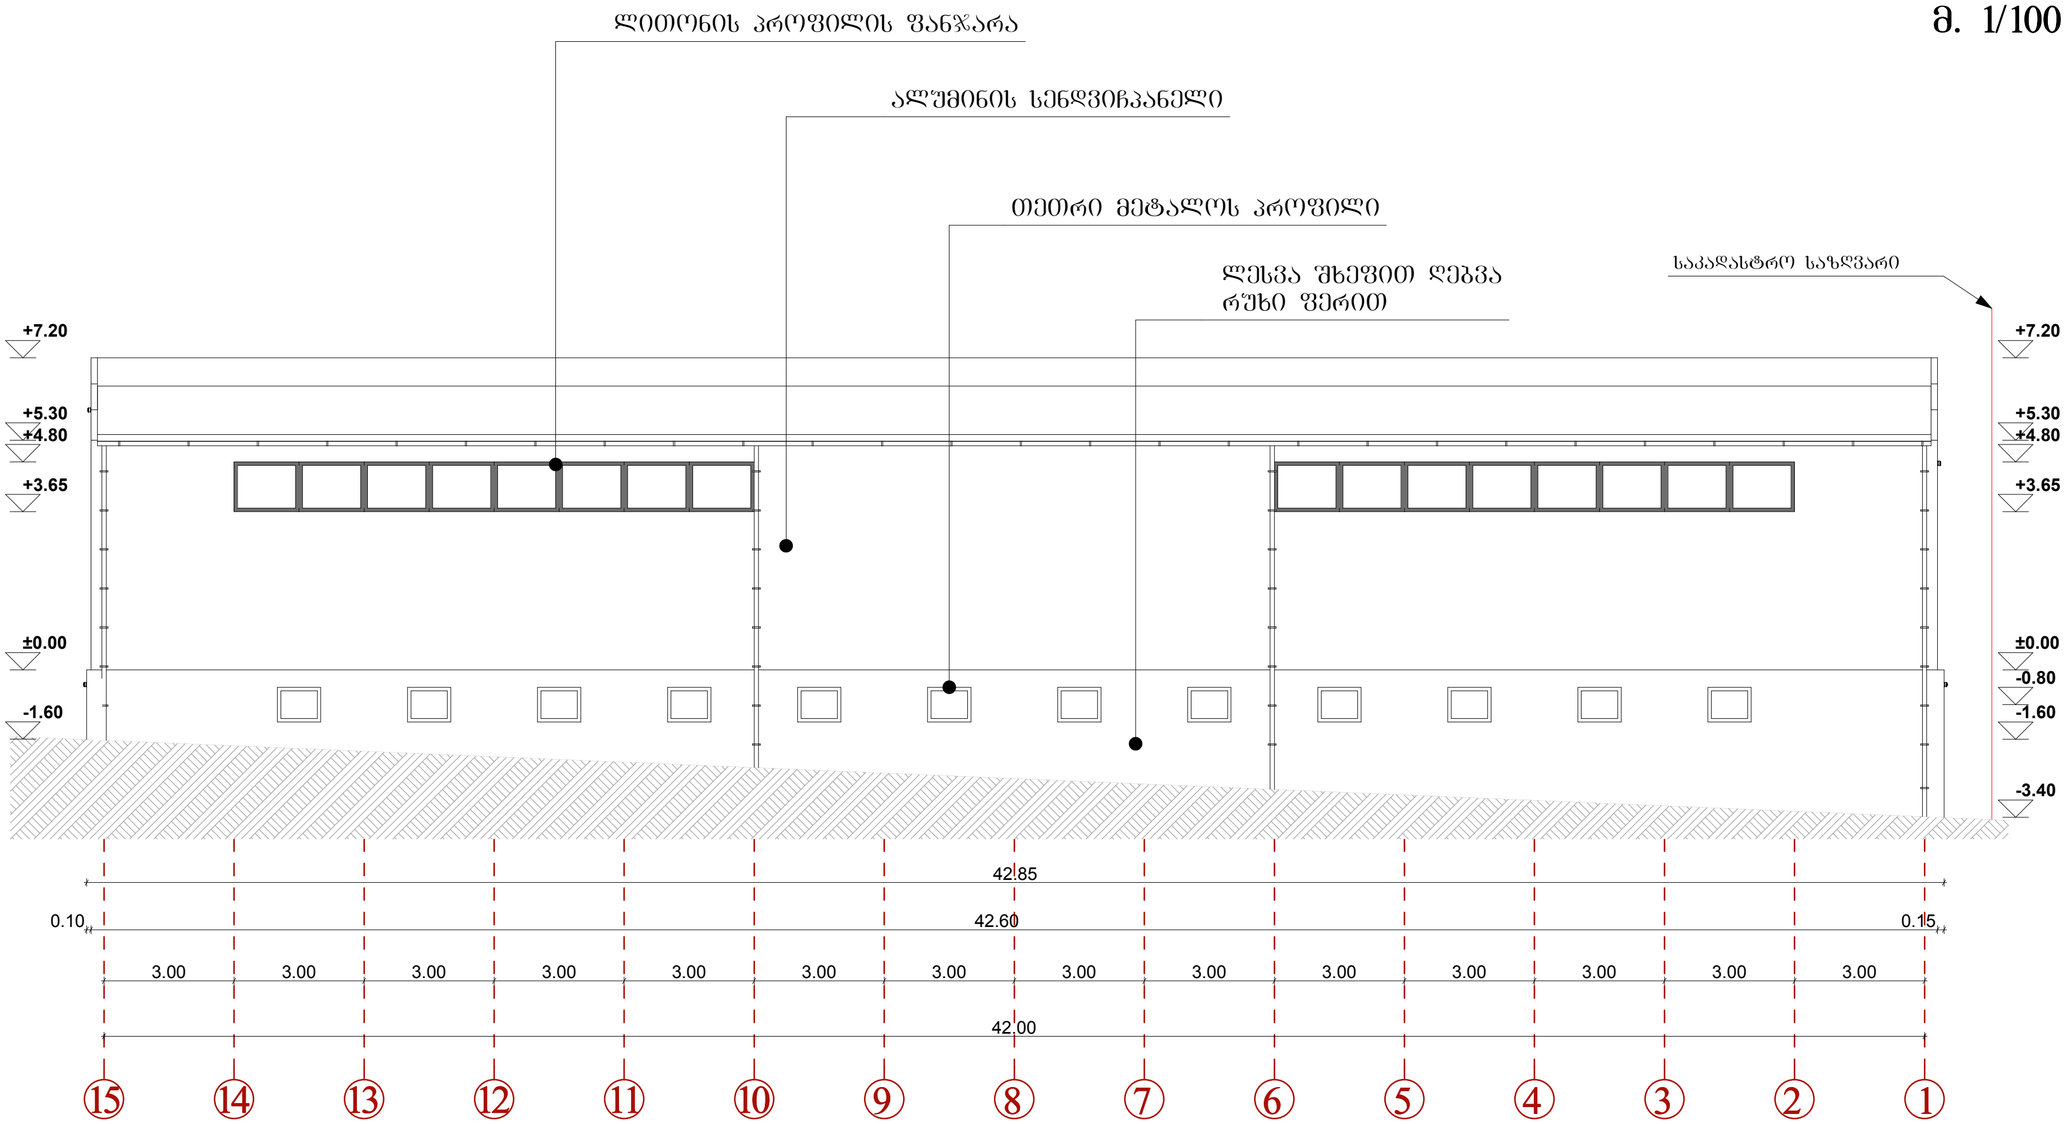


თანამდებ.	გვარი	ხელმოწ.	მცხეთის რაიონი სოფელი გლდანი საკ. კოდი 72.13.28.312	სტადია	ფურც.	ფურც-ბი
დირექტორი	ბ. ბენდელიანი				ა-2	
არქიტექტორი	ბ. ჩიხლაძე			შპს "ბიჯი"		
შეასრულა	ბ. ჩიხლაძე					

ფასადი ა-დ ღერძებში
მ. 1/100

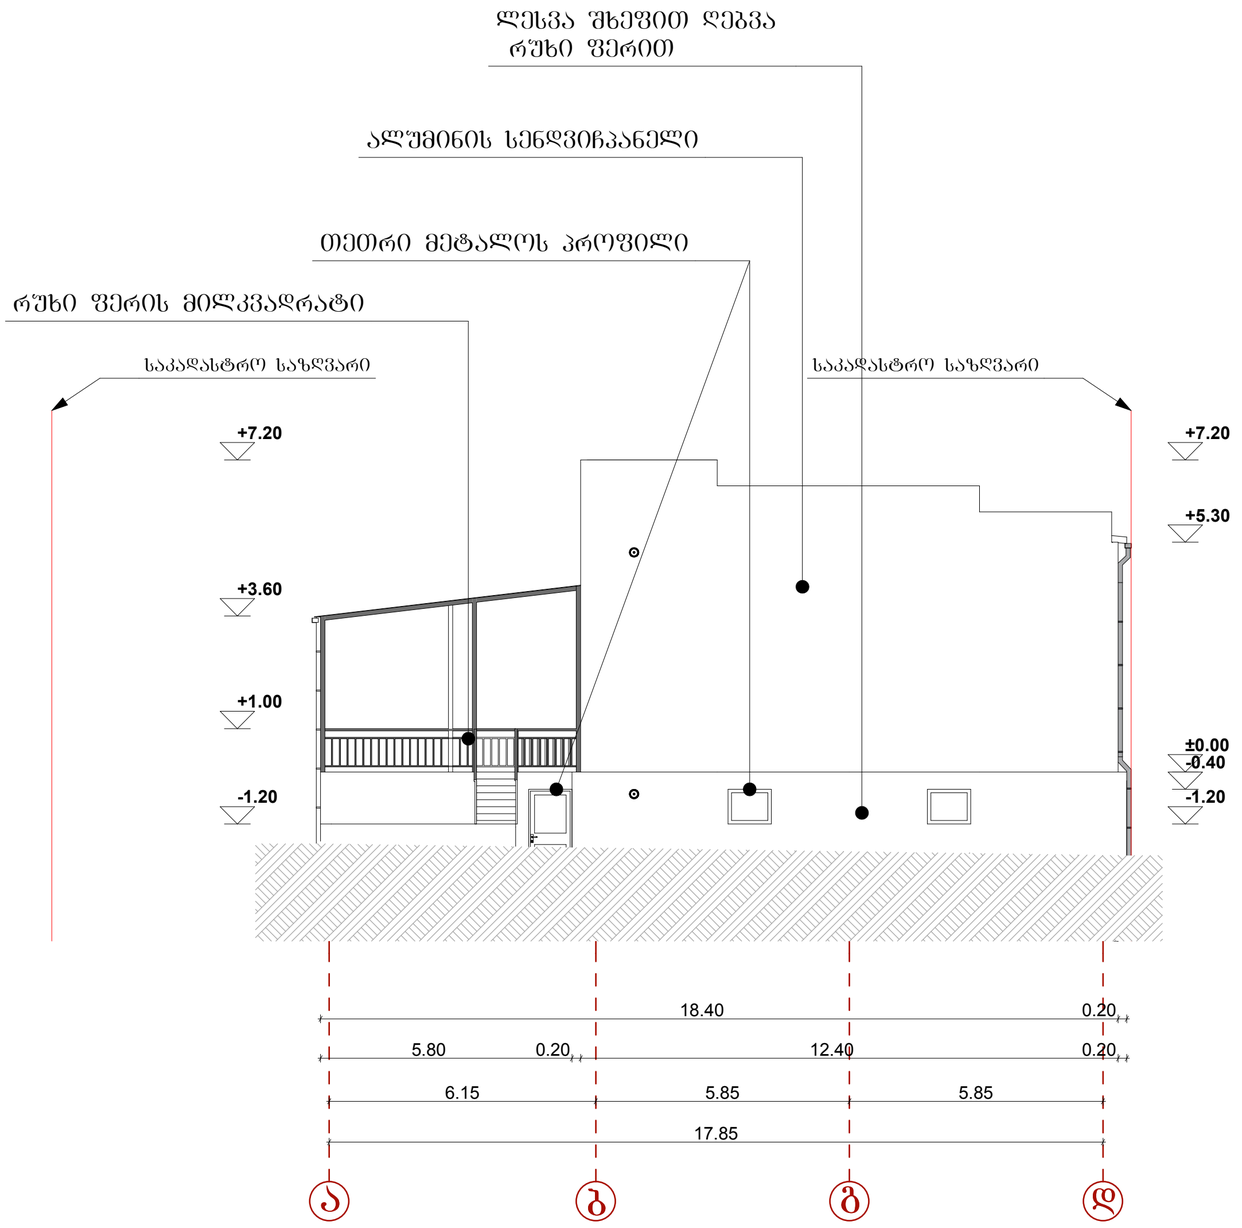

თანამდებ.	გვარი	ხელმოწ.	მცხეთის რაიონი სოფელი გლდანი საკ. კოდი 72.13.28.312	სტადია	ფურც.	ფურც-ბი
დირექტორი	ბ. ბენდელიანი				ა-2	
არქიტექტორი	ბ. ჩიხლაძე			შპს "ბიჯი"		
შეასრულა	ბ. ჩიხლაძე					

ფასადი დ-ა ღერძებში
მ. 1/100

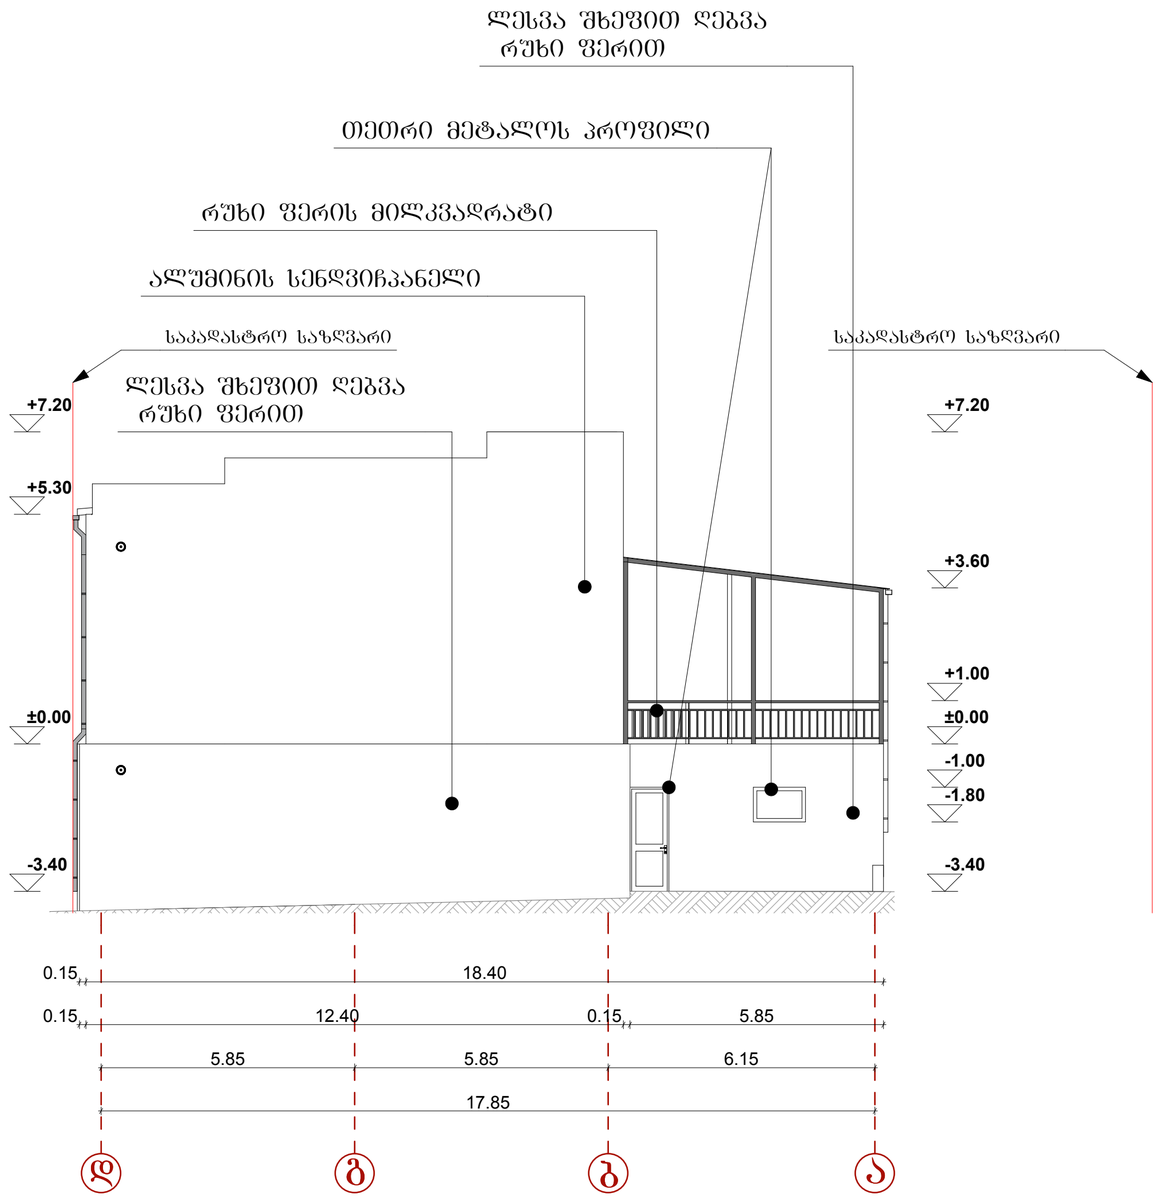

თანამდებ.	გვარი	ხელმოწ.	მცხეთის რაიონი სოფელი გლდანი საკ. კოდი 72.13.28.312	სტადია	ფურც.	ფურც-ბი
დირექტორი	ბ. ბენდელიანი				ა-2	
არქიტექტორი	ბ. ჩიხლაძე			შპს "ბიჯი"		
შეასრულა	ბ. ჩიხლაძე					