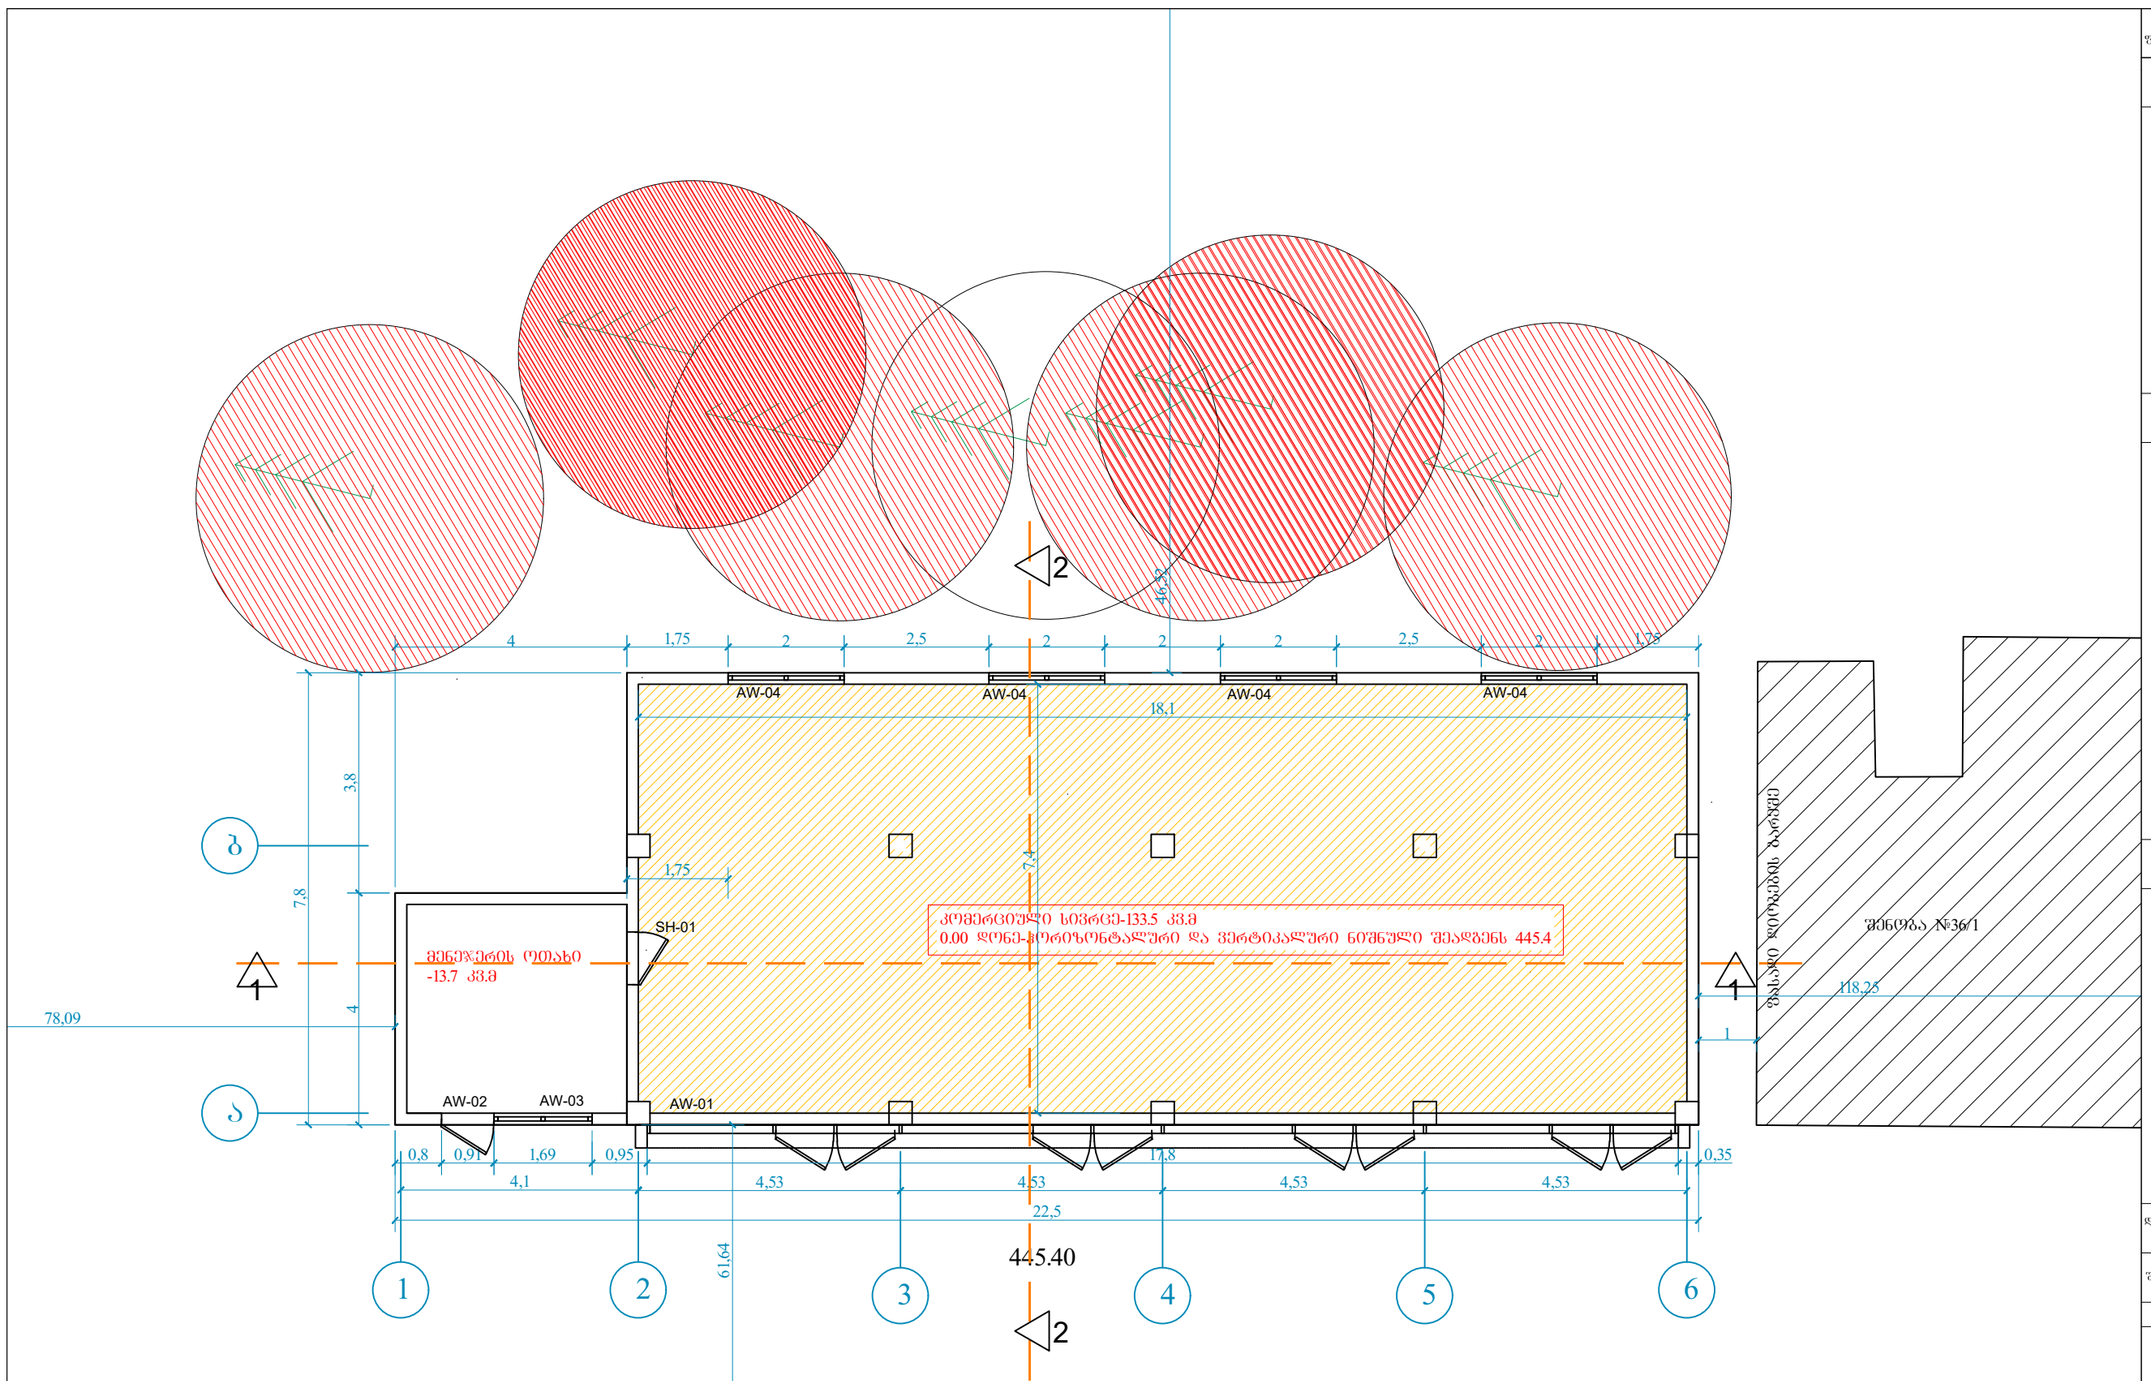

ფორმატი A-3

თბილისი 2021 წ.

დაკვეთა №

ექსპლიკაცია:

პირობითი ნიშნები

ნაკვეთის საზღვარი

შენიშვნები:

1. ნახაზზე საპროექტო შენობის ნული შეესაბამება აბსოლუტურ ნიშნულს - 445.4
2. ნახაზზე ზომები მოცემულია მეტრებში
3. ნახაზის ყველა ცვლილება მშენებლობისას შეთანხმებული უნდა იყოს პროექტის ავტორთან

დამკვეთი გ. შალვაშილი	მისამართი:
შეთანხმებულია დამკვეთთან	

პროექტის სახელწოდება

სს 2651 "ფენიქსი-2"-ის სამრეწველო მაღაზიის პროექტი მისამართზე: ქ. თბილისი, პ. ხვედელიძის ქ. №7

კოდი: 01.17.10.012.010

არქიტექტორი
ლევან მამისაშვილი

თანამდებობა	გვარი	ხელმოწერა	თარიღი
პროექტის ავტორი	ლ. მამისაშვილი		02/03/21
დაამუშავა			
მასშტაბი	1:100	I სართულის გეგმა	
თარიღი	06/01/21		
სტადია		შენობის კლასი	
პროექტი		II	

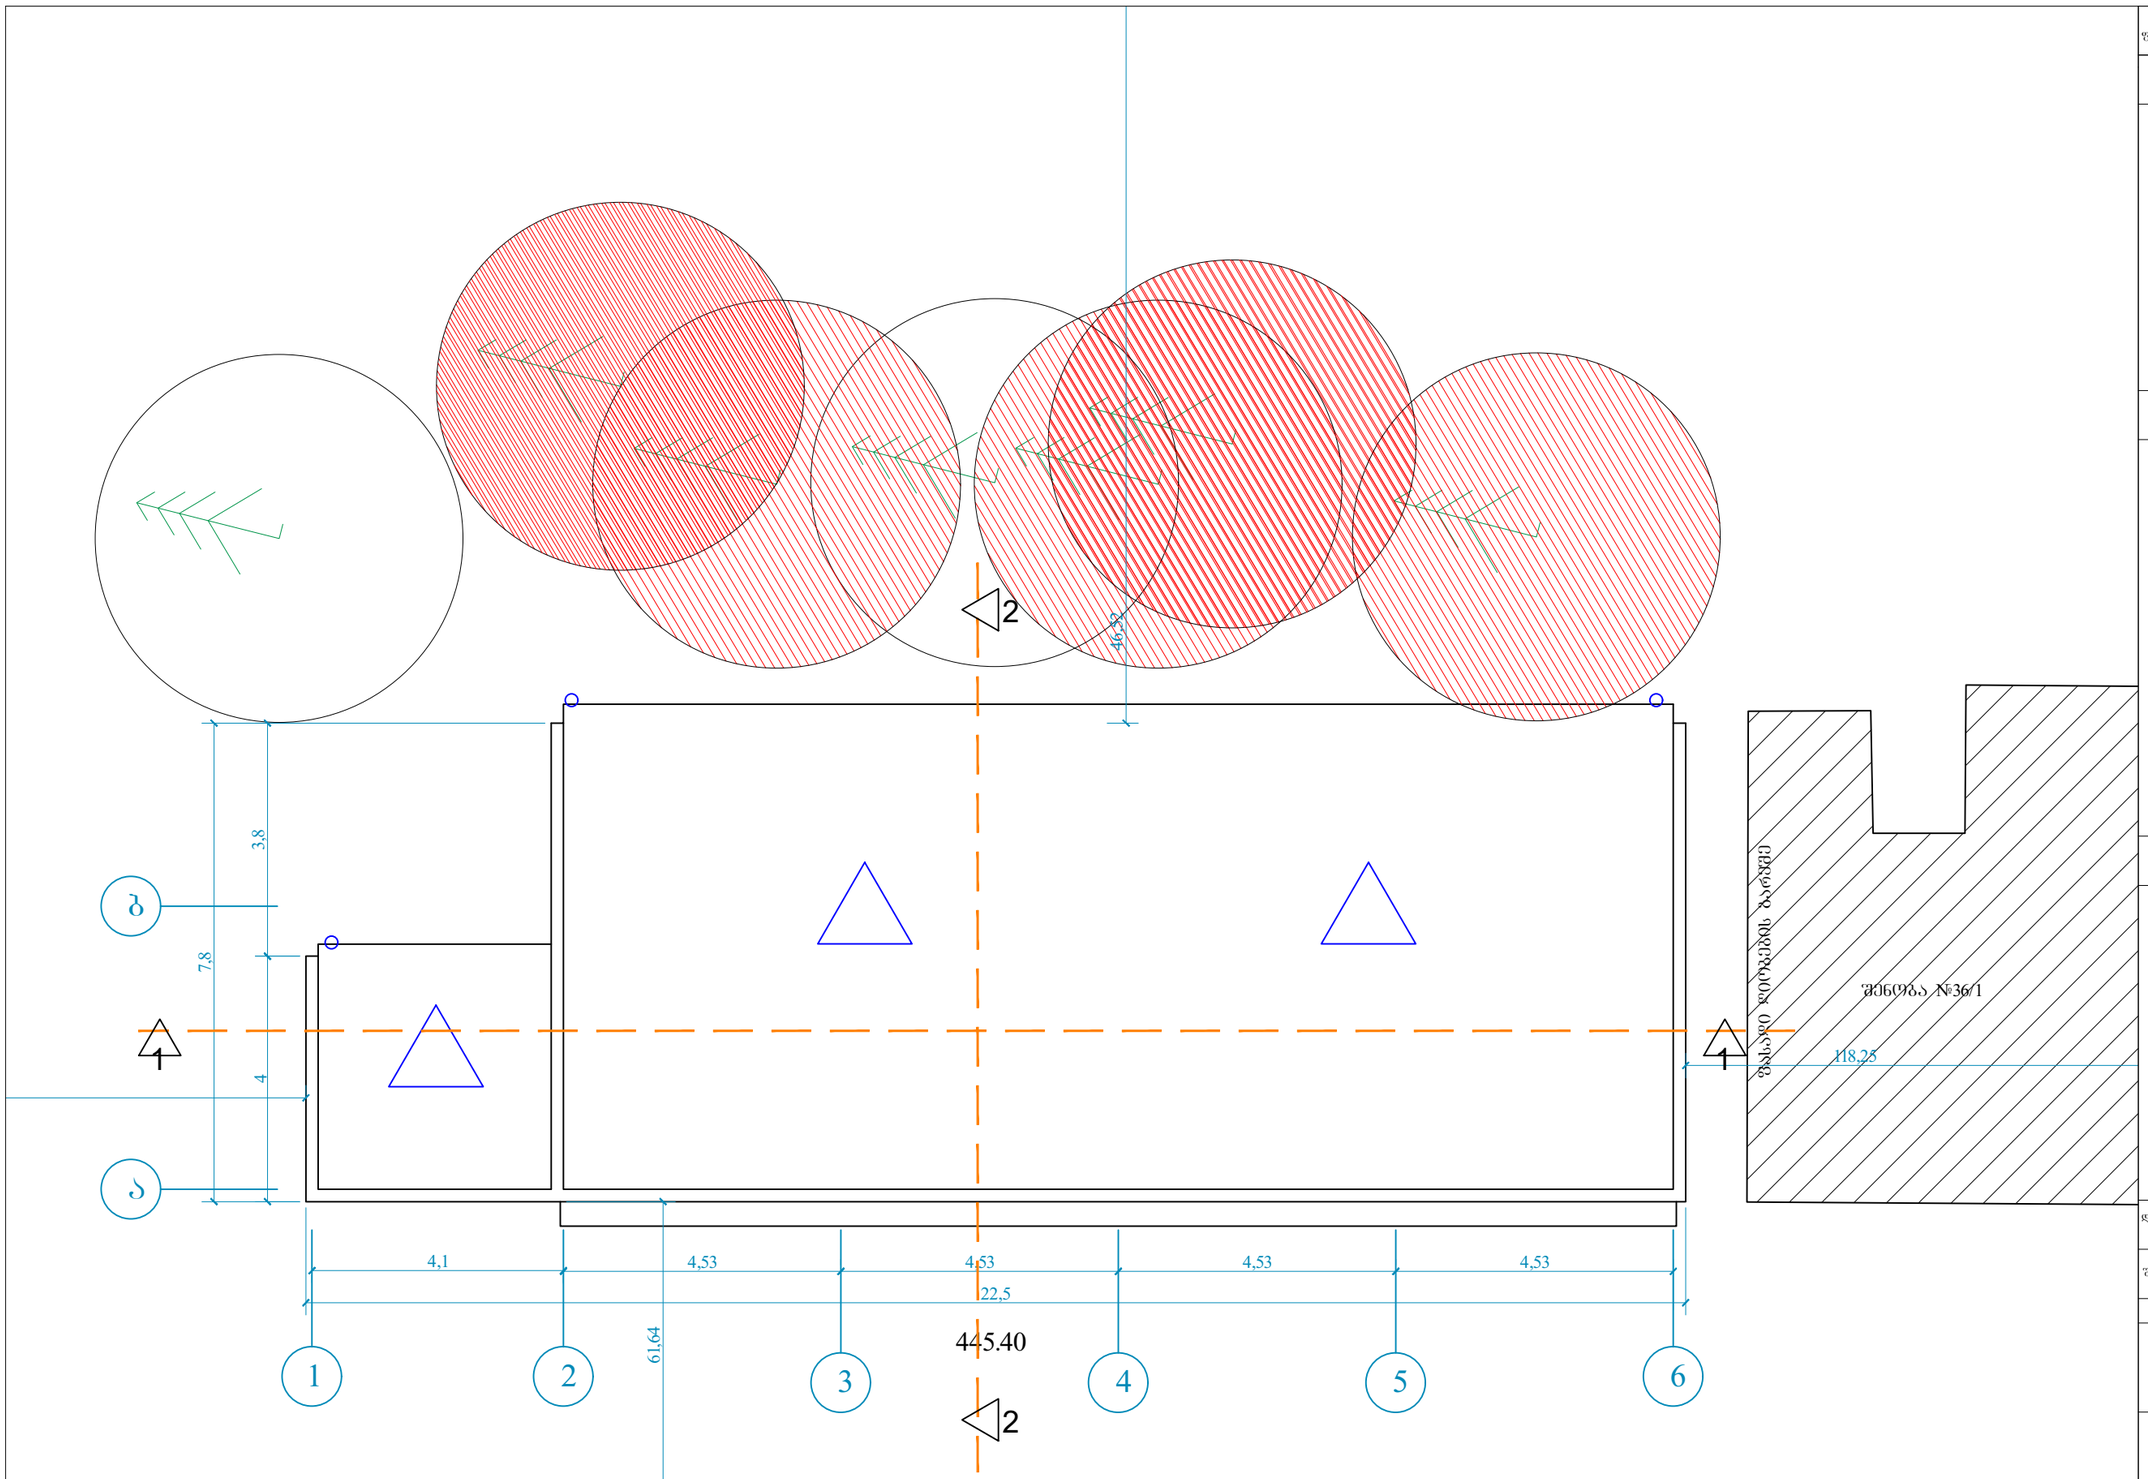

ფორმატი A-3 | თბილისი 2021 წ. | დაკვეთა №

ექსპლიკაცია:

პირობითი ნიშნები

ნაკვეთის საზღვარი

წყალსაწრეტი მილები

შენიშვნები:

1. ნახაზზე საპროექტო შენობის ნული შეესაბამება აბსოლუტურ ნიშნულს - 445.4
2. ნახაზზე ზომები მოცემულია მეტრებში
3. ნახაზის ყველა ცვლილება მშენებლობისას შეთანხმებული უნდა იყოს პროექტის ავტორთან

დამკვეთი: გ. მალქვანიშვილი	მისამართი:
შეთანხმებულია დამკვეთთან	

პროექტის სახელწოდება

სს 2651 "ფენიქსი-2"-ის სამრეწველო მაღაზიის პროექტი მისამართზე: ქ. თბილისი, პ. ხვედელიძის ქ. №7

კოდი: **01.17.10.012.010**

არქიტექტორი
ლევან მამისაშვილი

თანამდებობა	გვარი	ხელმოწერა	თარიღი
პროექტის ავტორი	ლ. მამისაშვილი		02/03/21
დაამუშავა			
მასშტაბი	1:100	სახურავის გეგმა	
თარიღი	06/01/21		
სტადია		შენობის კლასი	
პროექტი		II	