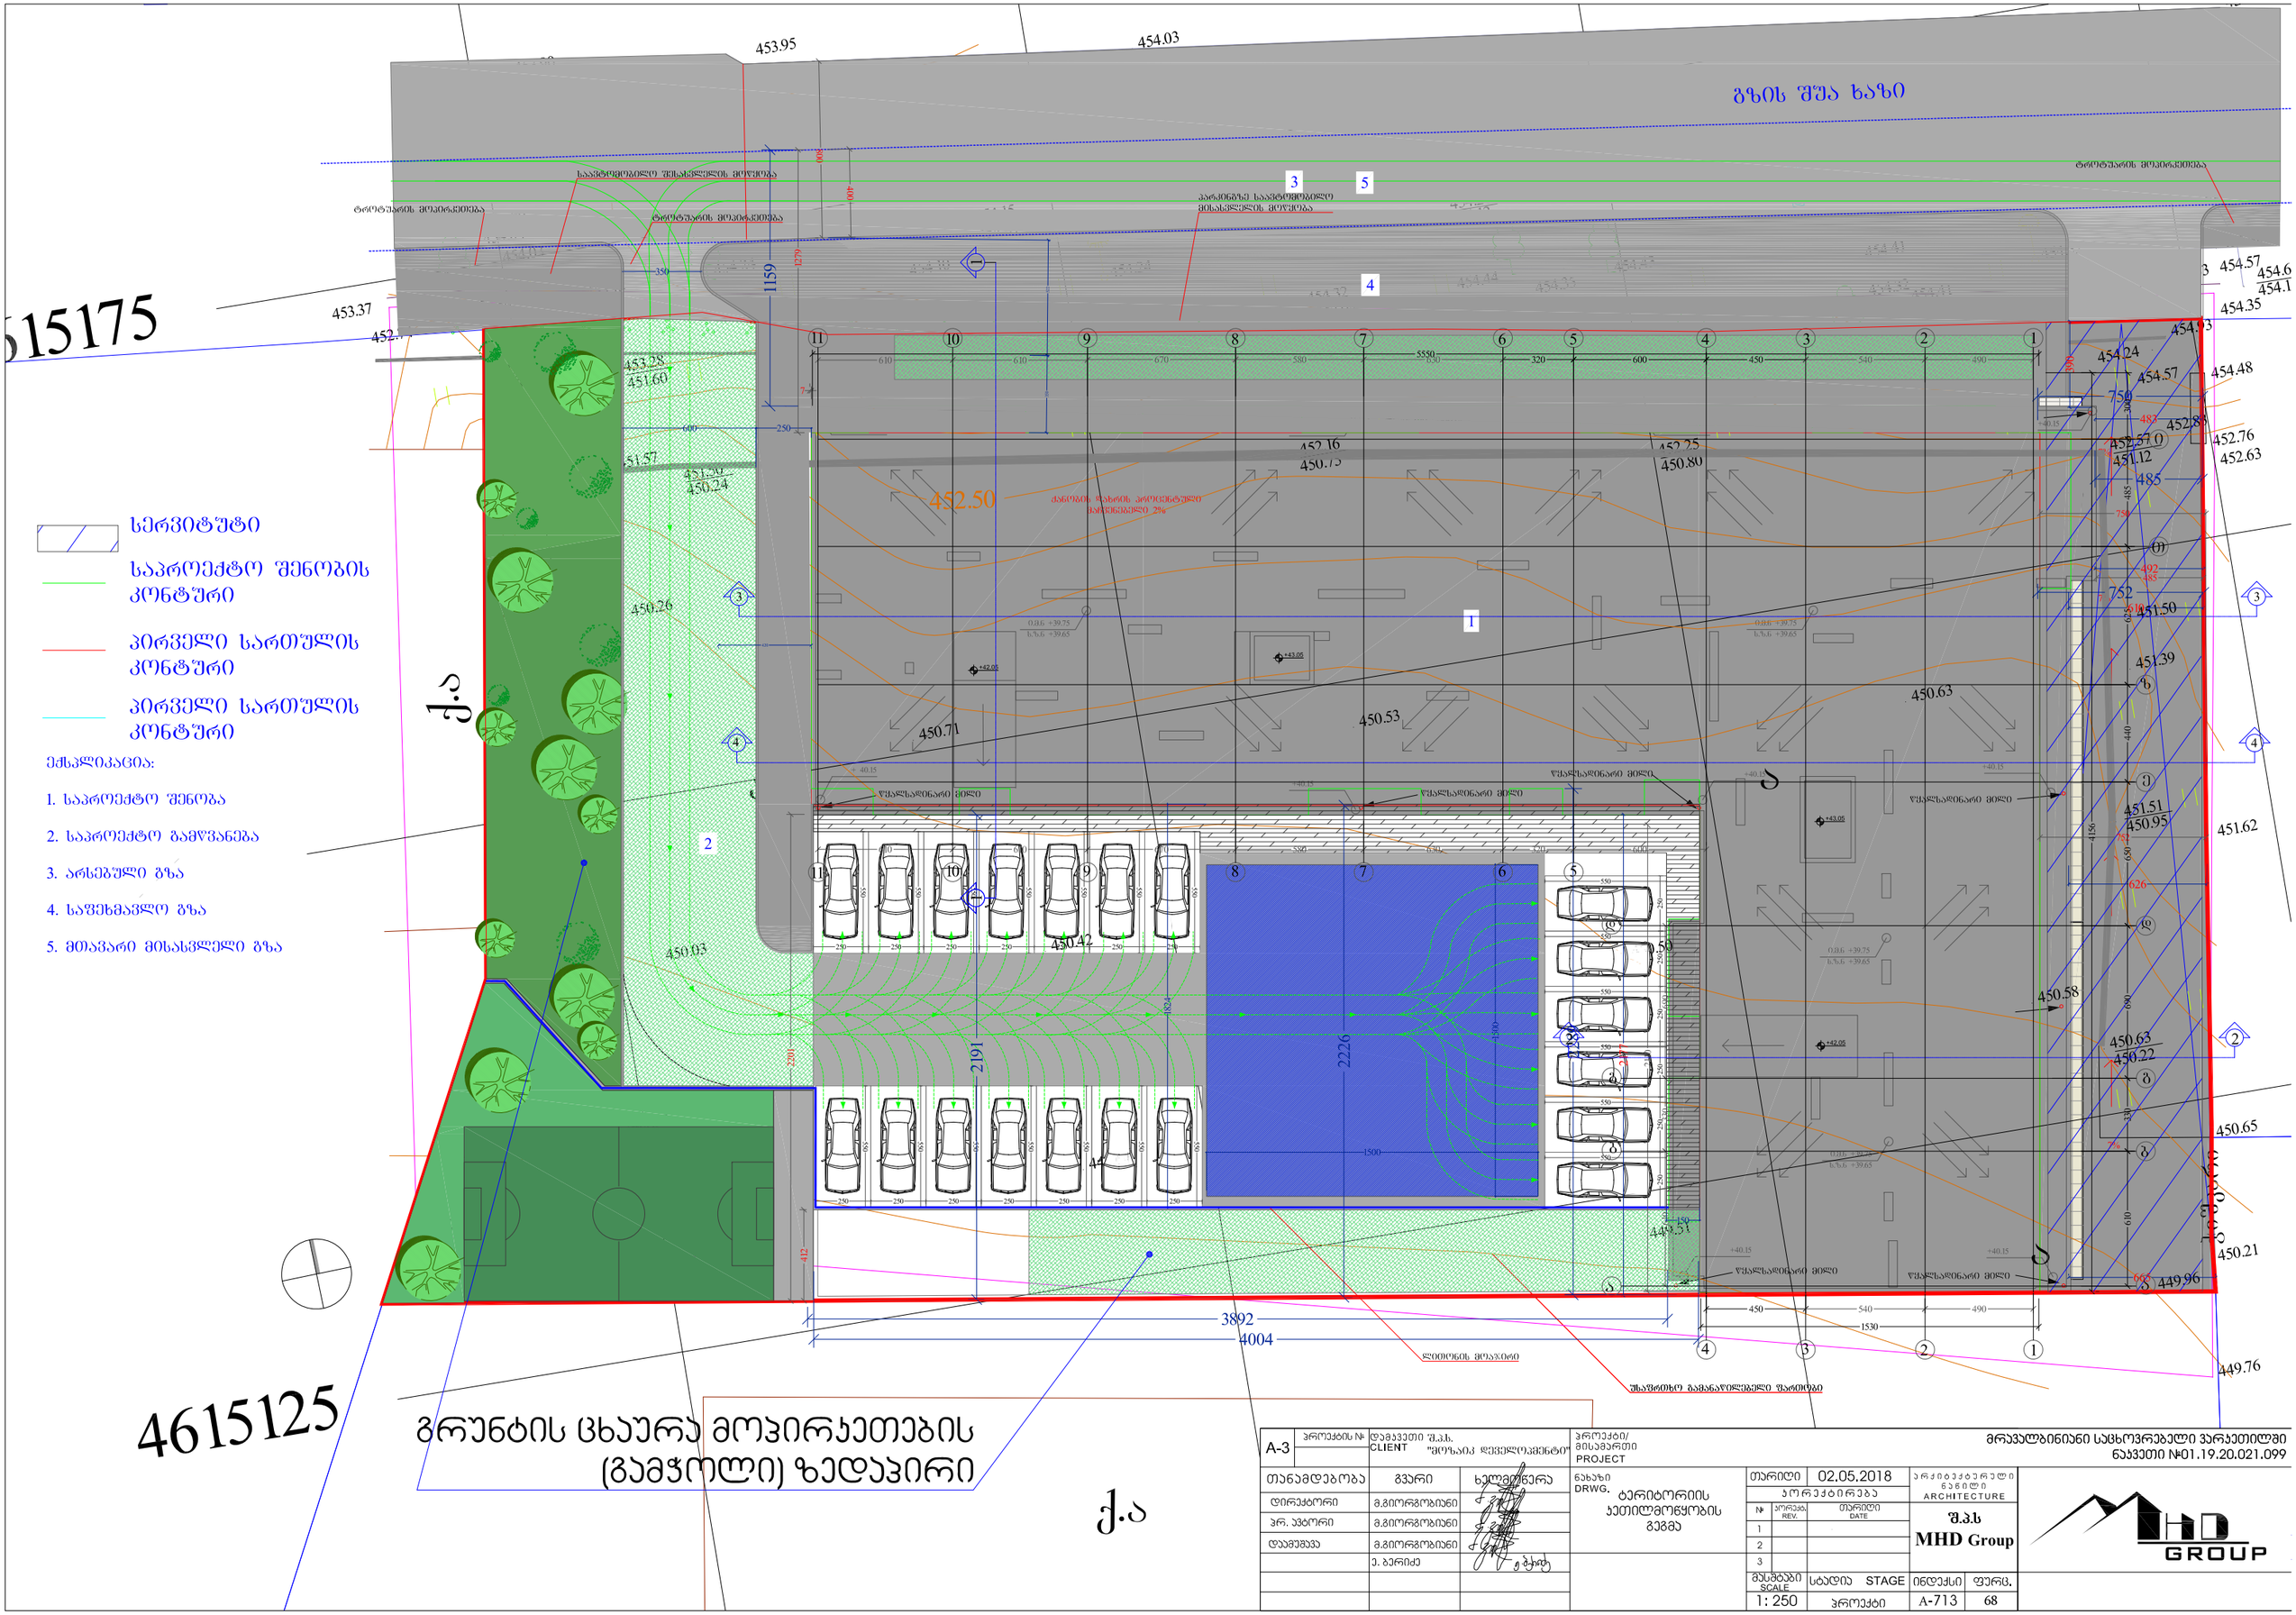

სერვიტუტი
საპროექტო შენობის კონტური
პირველი სართულის კონტური
პირველი სართულის კონტური
ექსპლიკაცია:
1. საპროექტო შენობა
2. საპროექტო გამწვანება
3. არსებული გზა
4. საფეხმავლო გზა
5. მთავარი მისასვლელი გზა
გზის შუა ხაზი
ტროტუარის მოპირკეთება
საავტომობილო მისასვლელის მოწყობა
პარკინგზე საავტომობილო მისასვლელის მოწყობა
452.50
ძირითადი ფასადის პროექტირებული მიმდინარე 2%
წყალსადინარი მილი
ლითონის მოაჯირი
შაფრთხე გამანაწილებელი ზარტყმა
4615125
გრუნტის ცხაურა მოპირკეთების (გამჭოლი) ზედაპირი
ქ.ა
A-3
პროექტის №
დამკვეთი შ.პ.ს. "მოზაიკ დეველოპმენტ"
CLIENT
პროექტი/ მისამართი
PROJECT
მრავალბინიანი საცხოვრებელი ვარკეთილში ნაკვეთი №01.19.20.021.099
ნახაზი
DRWG.
ტერიტორიის კეთილმოწყობის გეგმა
თანამდებობა | გვარი | ხელმოწერა
დირექტორი | მ.გიორგობიანი
არ. ავტორი | მ.გიორგობიანი
დამმოწმა | მ.გიორგობიანი
ე. ბერიძე
თარიღი 02.05.2018
პროექტირება
№ | პორება. REV. | თარიღი DATE
1
2
3
არქიტექტურული ნაწილი ARCHITECTURE
შ.პ.ს MHD Group
მასშტაბი SCALE 1: 250
სტადია STAGE პროექტი
ინდექსი A-713
ფურც. 68
MHD GROUP