საქართველოს
ქ. თბილისის მერია
სსიპ თბილისის არქიტექტურის სამსახური

ქ. თბილისში, გლდანი-ნაძალადევის რაიონში, მუხიანის საცხოვრებელი რაიონის მიმდებარედ, შ.პ.ს. "ნიკოლოზი"-ს საკუთრებაში არსებული 1000 კვ.მ არასასოფლო-სამეურნეო დანიშნულების მიწის ნაკვეთის

ბ ე ბ მ ა

სიტუაციური სქემა
მ 1:2000



მიწის ნაკვეთის გამოყენების პირობების მომზადების განყოფილება		
განყოფილების უფროსი:		
მთავარი სპეციალისტი:		
	საინვესტიციო განყოფილება	
განყოფილების უფროსი:		
მთავარი სპეციალისტი:		
მიწის ნაკვეთის ფუნქცია და ქალაქმშენებლობითი პირობების პარამეტრები		

generaluri gegma

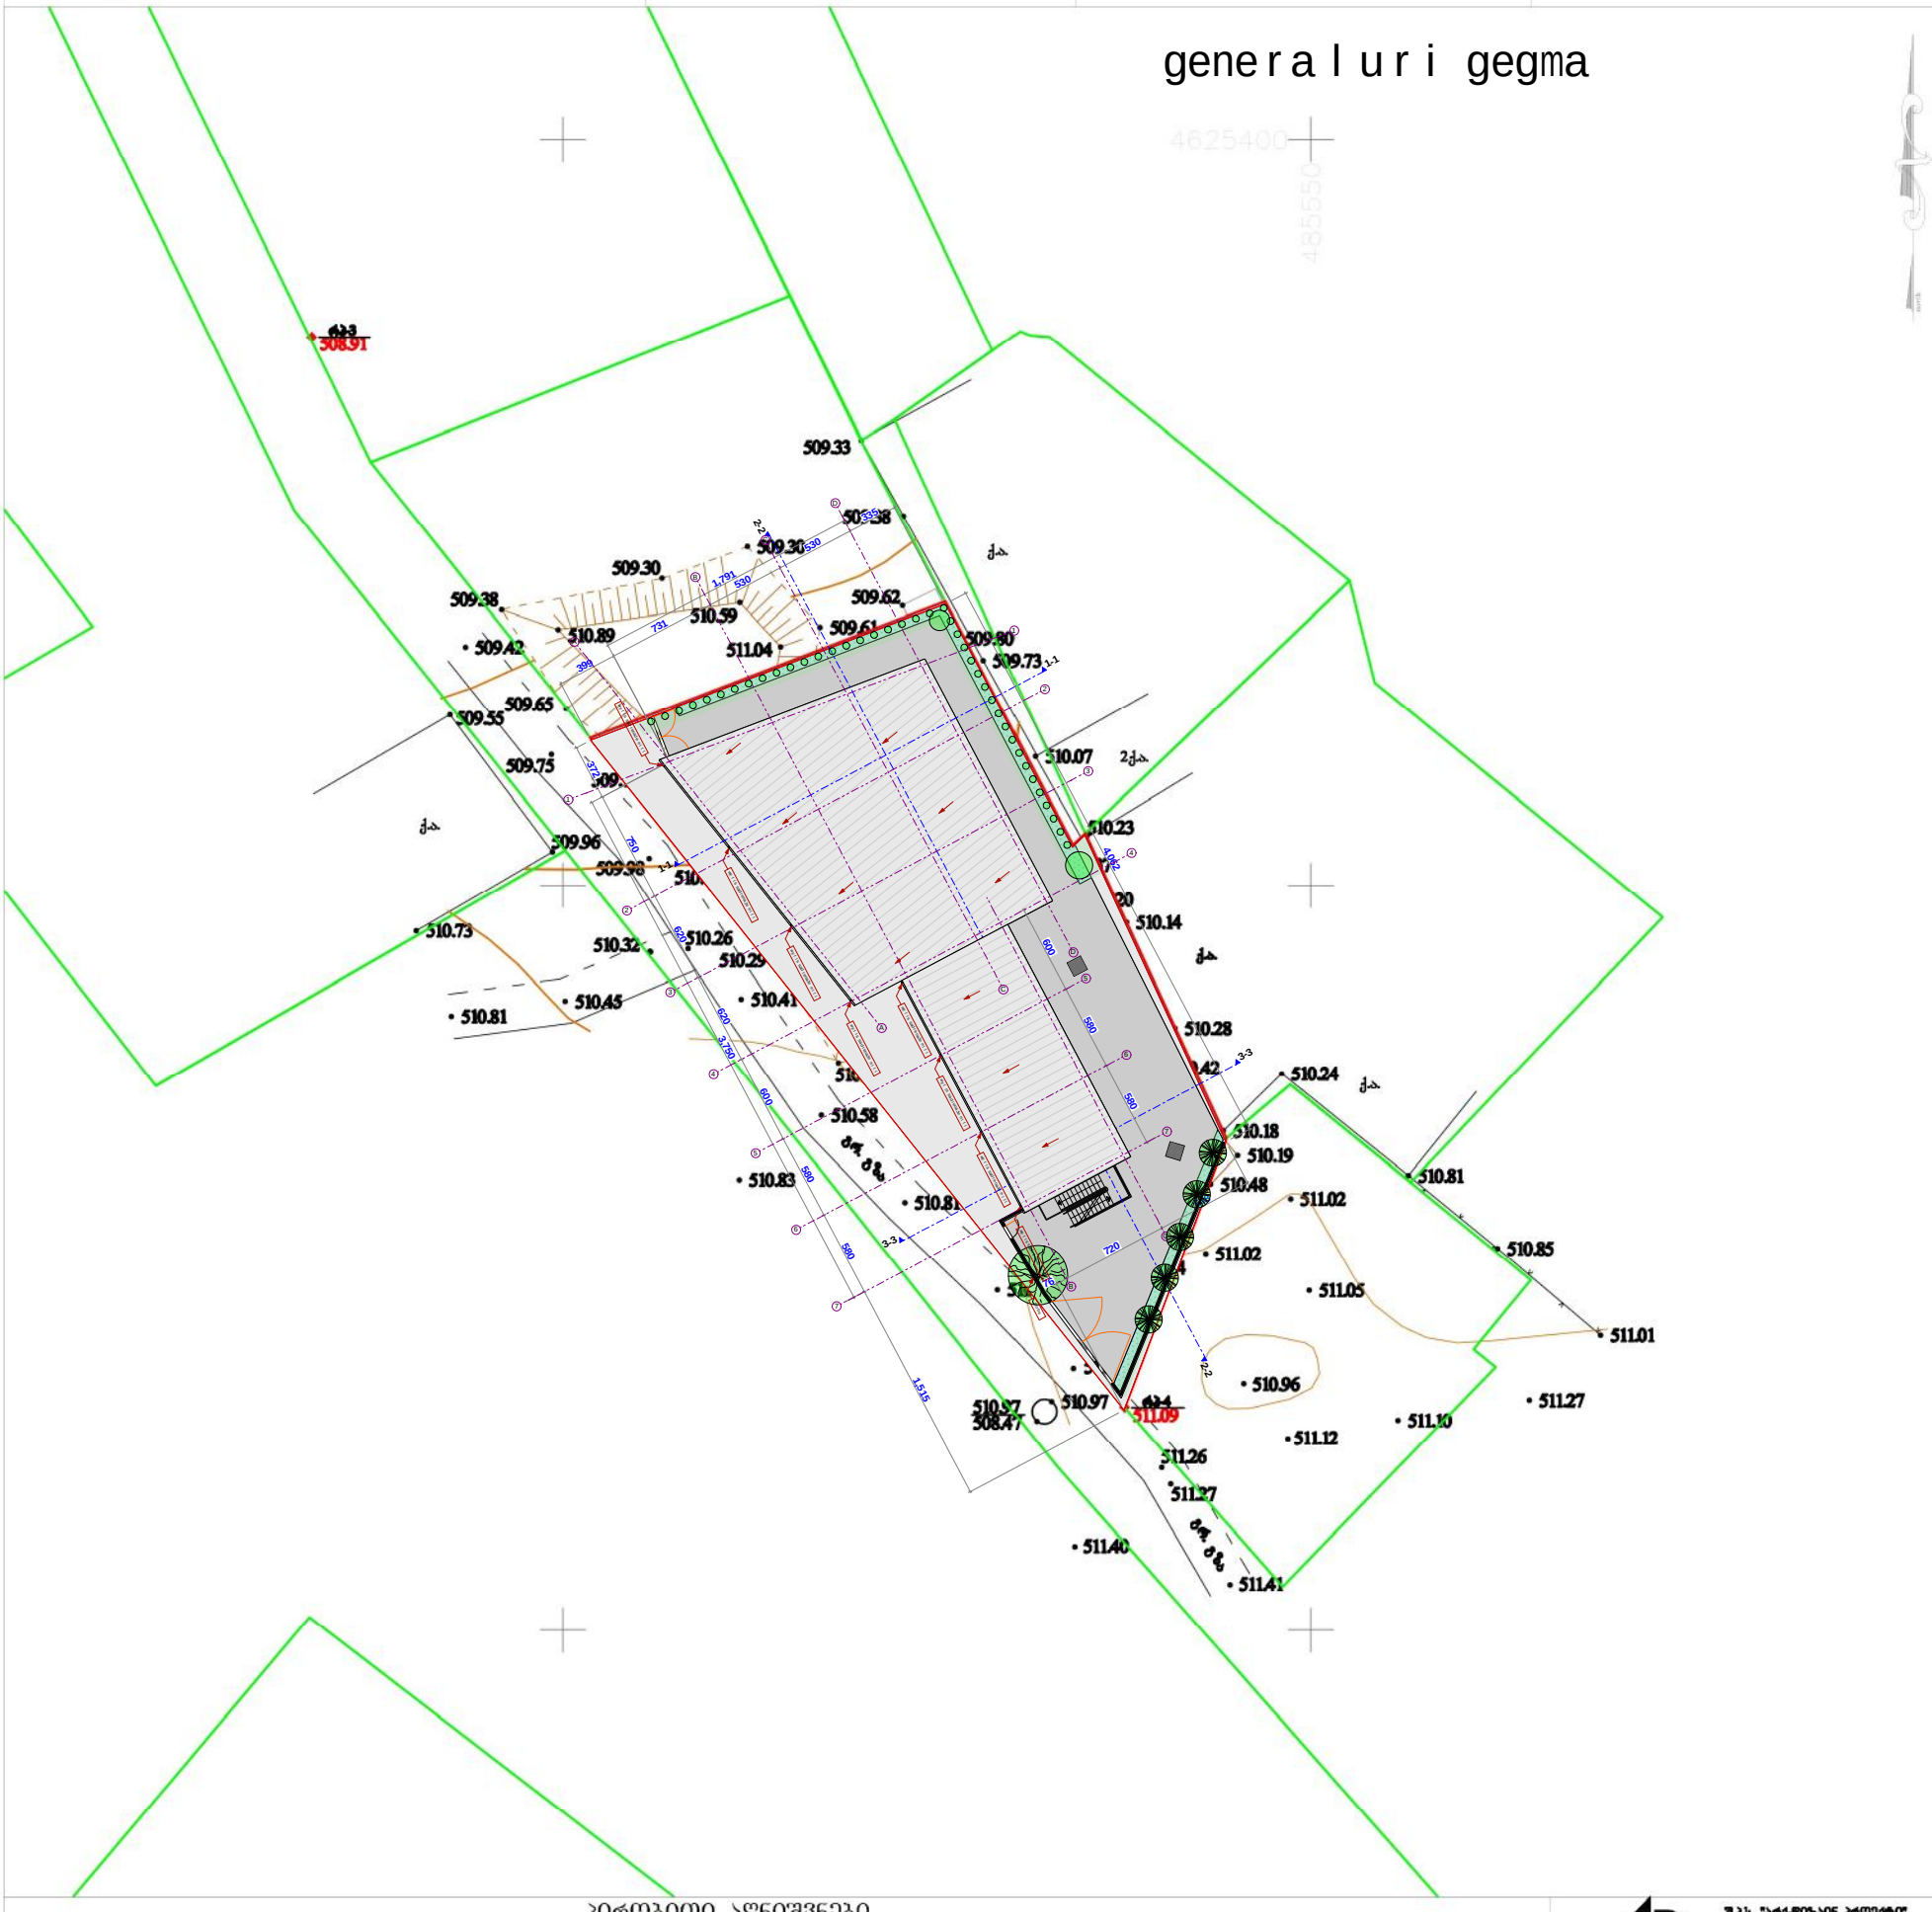

პირობითი აღნიშვნები
WGS 84-ის კოორდინატთა სისტემის UTM პროექცია

ქს	საცხოვრებელი შენობა		ბორდიური		ბეტონის ღობე		მიწის ნაკვეთის საზღვარი
ძას	არასაცხოვრებელი შენობა	ა	ასფალტის გზა		მავთულბადის ღობე		მეზობლის მიწის ნაკვეთის საზღვარი
ფ.	ფარდული	გრ.	გრუნტის გზა		გაზი		ხეები, ბალმა, ბუჩქი
სათბური	სათბური		რკინიგზა		წყალი		ბოძები
ნანგრევი	დანგრეული შენობა		მთავარი იზოპიფსი		ნაყარი მიწა		განათების ელ. ბოძი
		221	იზოპიფსი სიმაღლით		ჩამოჭრილი გრუნტი		ონკანი, სათვალთვალო ჭა
რეზ.	რეზერვუარი		ქვის ღობე		ხაზოვანი საჯარო რეესტრის მონაცემების მიხედვით		ანძა, ანტენა
	თხრილი	ტრ.	ლითონის ღობე		ქარსაცავი ზოლი		
					ცოცხალი ღობე		

შ.პ.ს. "არქ-დიზაინ პროექტი"
თბილისი, შუნაძის №12
ტელ: 5 77 474 293

დირექტორი	მ. რევაზიშვილი
აზომა	ნ. ენუქიძე
დახაზა	ნ. სამაკაშვილი
მ 1:500	2017წ.

საქართველოს
ქ. თბილისის მერია
სსიპ თბილისის არქიტექტურის სამსახური

ქ. თბილისში, გლდანი-ნაძალადევის რაიონში, მუხიანის საცხოვრებელი რაიონის მიმდებარედ, შ.პ.ს. "ნიკოლოზი"-ს საკუთრებაში არსებული 1000 კვ.მ არასასოფლო-სამეურნეო დანიშნულების მიწის ნაკვეთის

ბ ე ბ მ ა

სიტუაციური სქემა
მ 1:2000



მიწის ნაკვეთის გამოყენების პირობების მომზადების განყოფილება		
განყოფილების უფროსი:		
მთავარი სპეციალისტი:		
	საინვესტიციო განყოფილება	
განყოფილების უფროსი:		
მთავარი სპეციალისტი:		
მიწის ნაკვეთის ფუნქცია და ქალაქმშენებლობითი პირობების პარამეტრები		

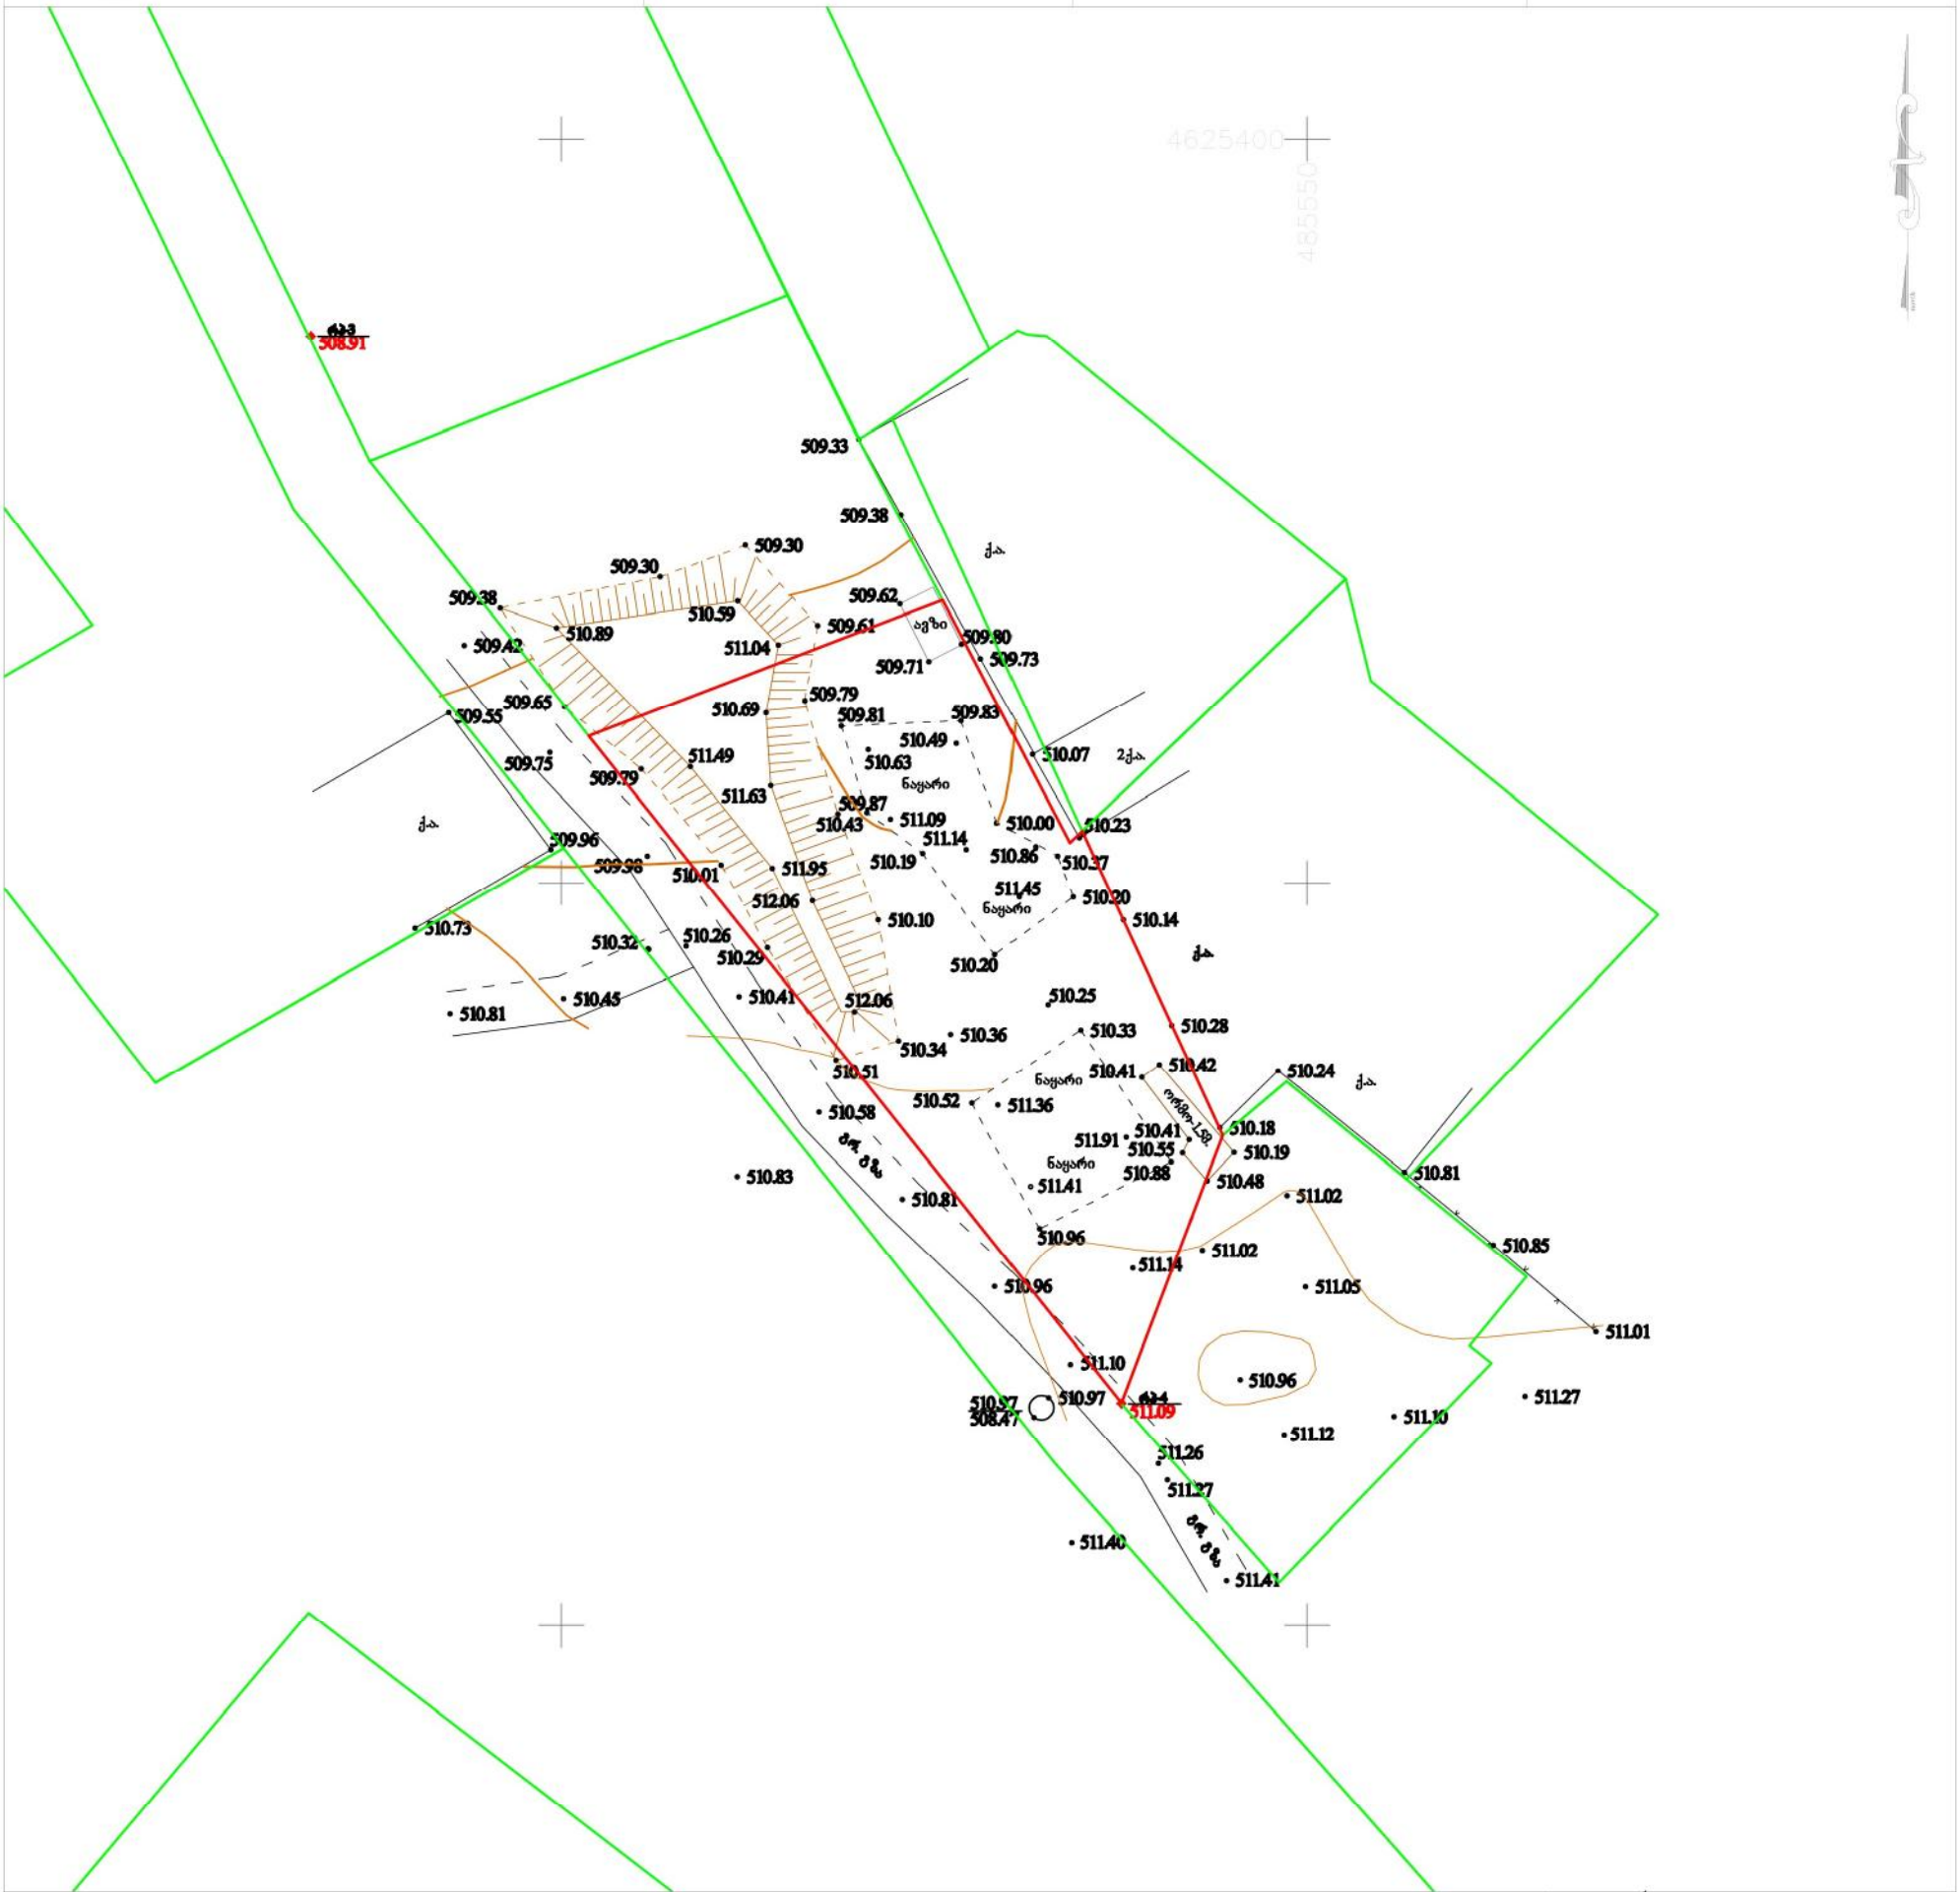

პირობითი აღნიშვნები
WGS 84-ის კოორდინატთა სისტემის UTM პროექცია

ქს	საცხოვრებელი შენობა		ბორდიური		ბეტონის ღობე		მიწის ნაკვეთის საზღვარი
ძას	არასაცხოვრებელი შენობა	ა	ასფალტის გზა		მავთულბადის ღობე		მეზობლის მიწის ნაკვეთის საზღვარი
ფ.	ფარდული	გრ.	გრუნტის გზა		გაზი		სეები, ბალმა, ბუჩქი
სათბური	სათბური		რკინიგზა		წყალი		ბოძები
ნანგრევი	დანგრეული შენობა		მთავარი იზოპიფსი		ნაყარი მიწა		განათების ელ. ბოძი
რეზ.	რეზერვუარი	221	იზოპიფსი სიმაღლით		ჩამოჭრილი გრუნტი		ონკანი, სათვალთვალო ჭა
	თხრილი		ქვის ღობე		ხაზოვანი საჯარო რეესტრის მონაცემების მიხედვით		ანძა, ანტენა
			ლითონის ღობე		ქარსაცავი ზოლი		
					ცოცხალი ღობე		

შ.პ.ს. "არქ-დიზაინ პროექტი"
თბილისი, შუნაძის №12
ტელ: 5 77 474 293

დირექტორი	მ. რევაზიშვილი
აზომა	ნ. ენუქიძე
დახაზა	ნ. სამაკაშვილი
მ 1:500	2017წ.