
proeqtis avtori

arqiteqtori:


arCil narekliSvili
(p.n.20001018286)
telefoni: 555 960 280

(koreqtirebuli)


Wrili 2-2

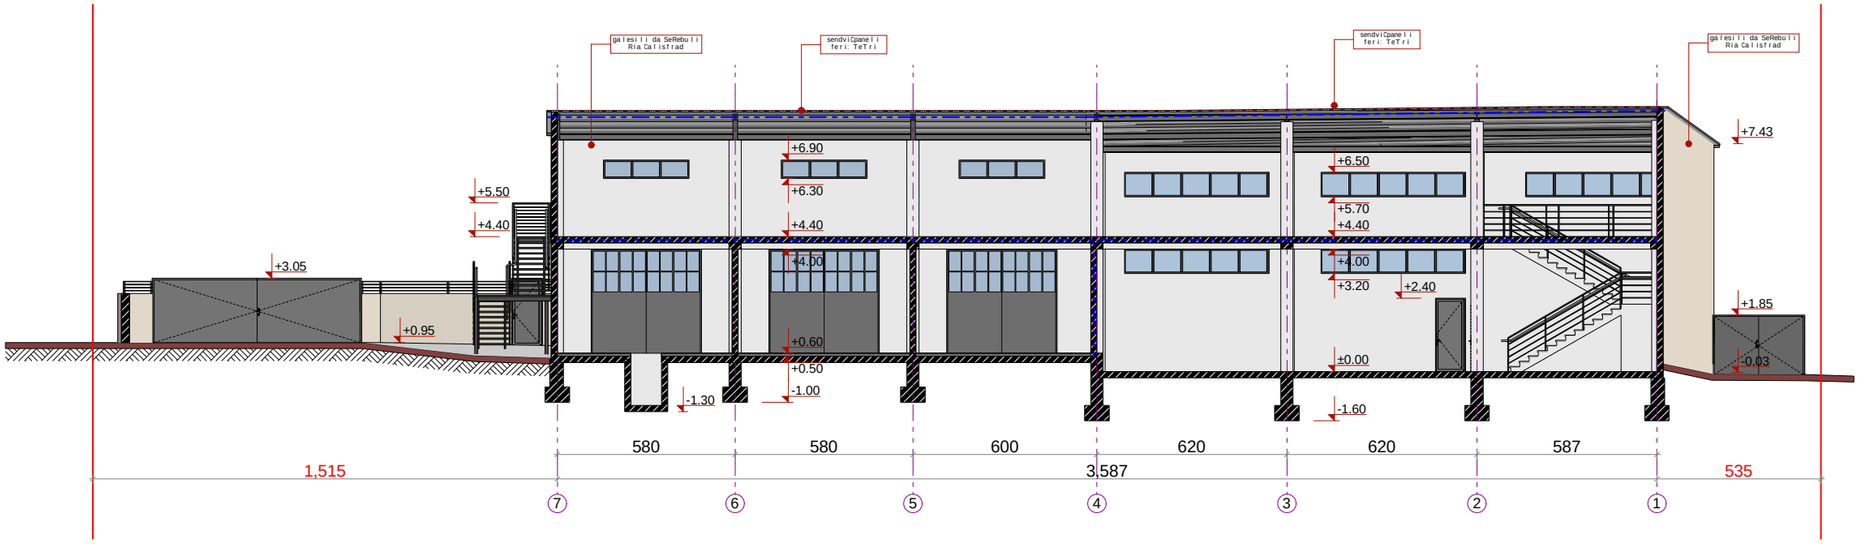

Wrili 1-1

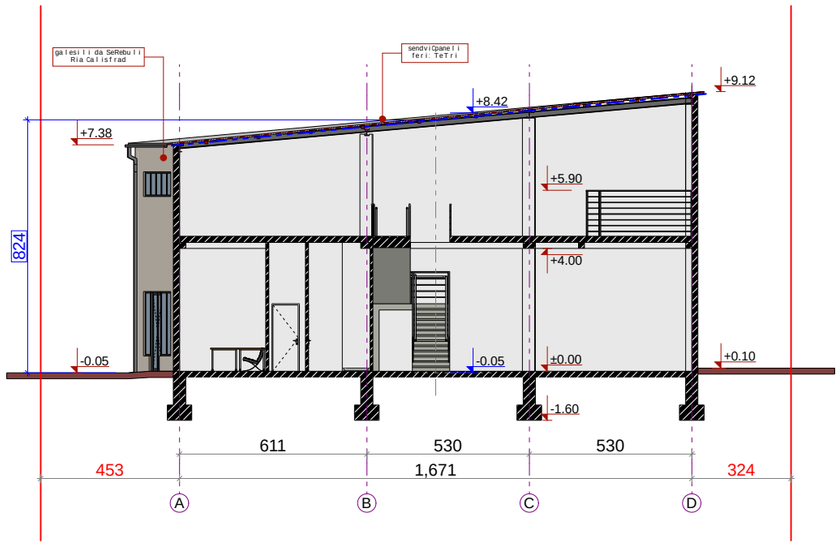

Wrili 3-3

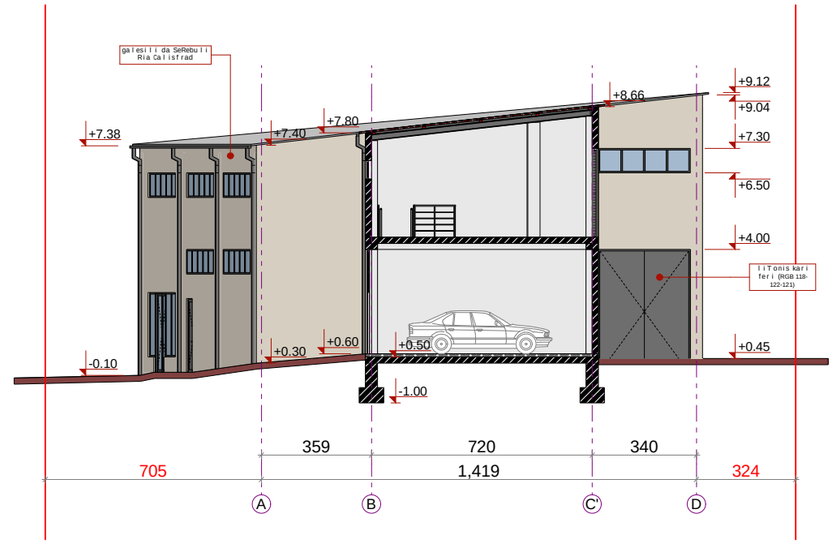

pirobiTi aRvniSnebi:

sakadastro wiTeli xazi

1sT cecxlmedegoba

2sT cecxlmedegoba

proeqti:
miwis nakveTze, sakadastro kodiT: 01.11.17.023.018,
satransporto infrastruqturis obieqtis ganTavsebis proeqti

TariRi: 12.03.2021

formati A3 | m 1:200

direqtori:	arCil narekliSvili	
arqiteqtori:	arCil narekliSvili	

saproeqto organizacia
Sps. "saxazavi"

Design Studio
SAkhazavi
www.facebook.com/SAkhazavi