ფასადი ღერძებში „1-7“

მ. 1:100

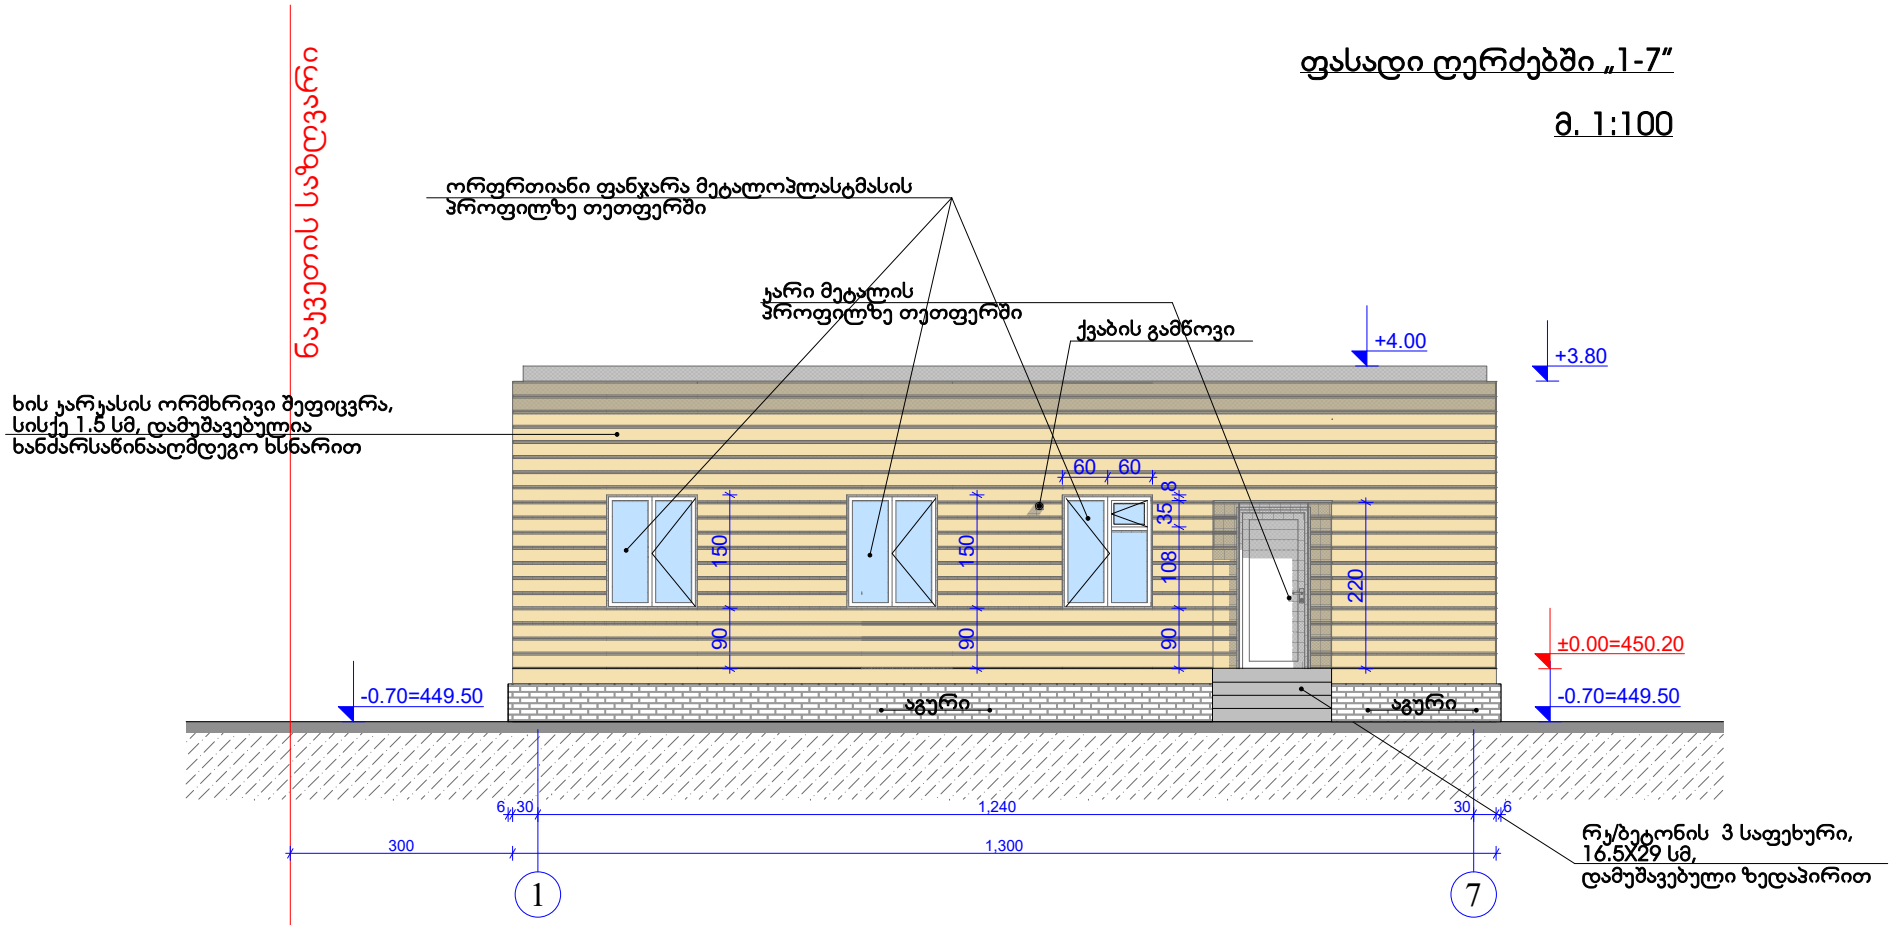

	შ.პ.ს. „NTN არ-ჯო“				2021 წ.
არქიტექტ		ნ. ბერიძე	სს „პროკრედიტბანკი“-ს სასაწყობე (საარქივო) შართის პროექტი		
			ქ. თბილისი, ბაბრის ქუჩა №2		
			არქიტექტურული ნაწილი	სტადია	შურც.	შურც.რ
			ფასადი ღერძებში „1-7“	პრ.	ა-8	16

ფასადი ღერძებში „ა-ზ"

მ. 1:100

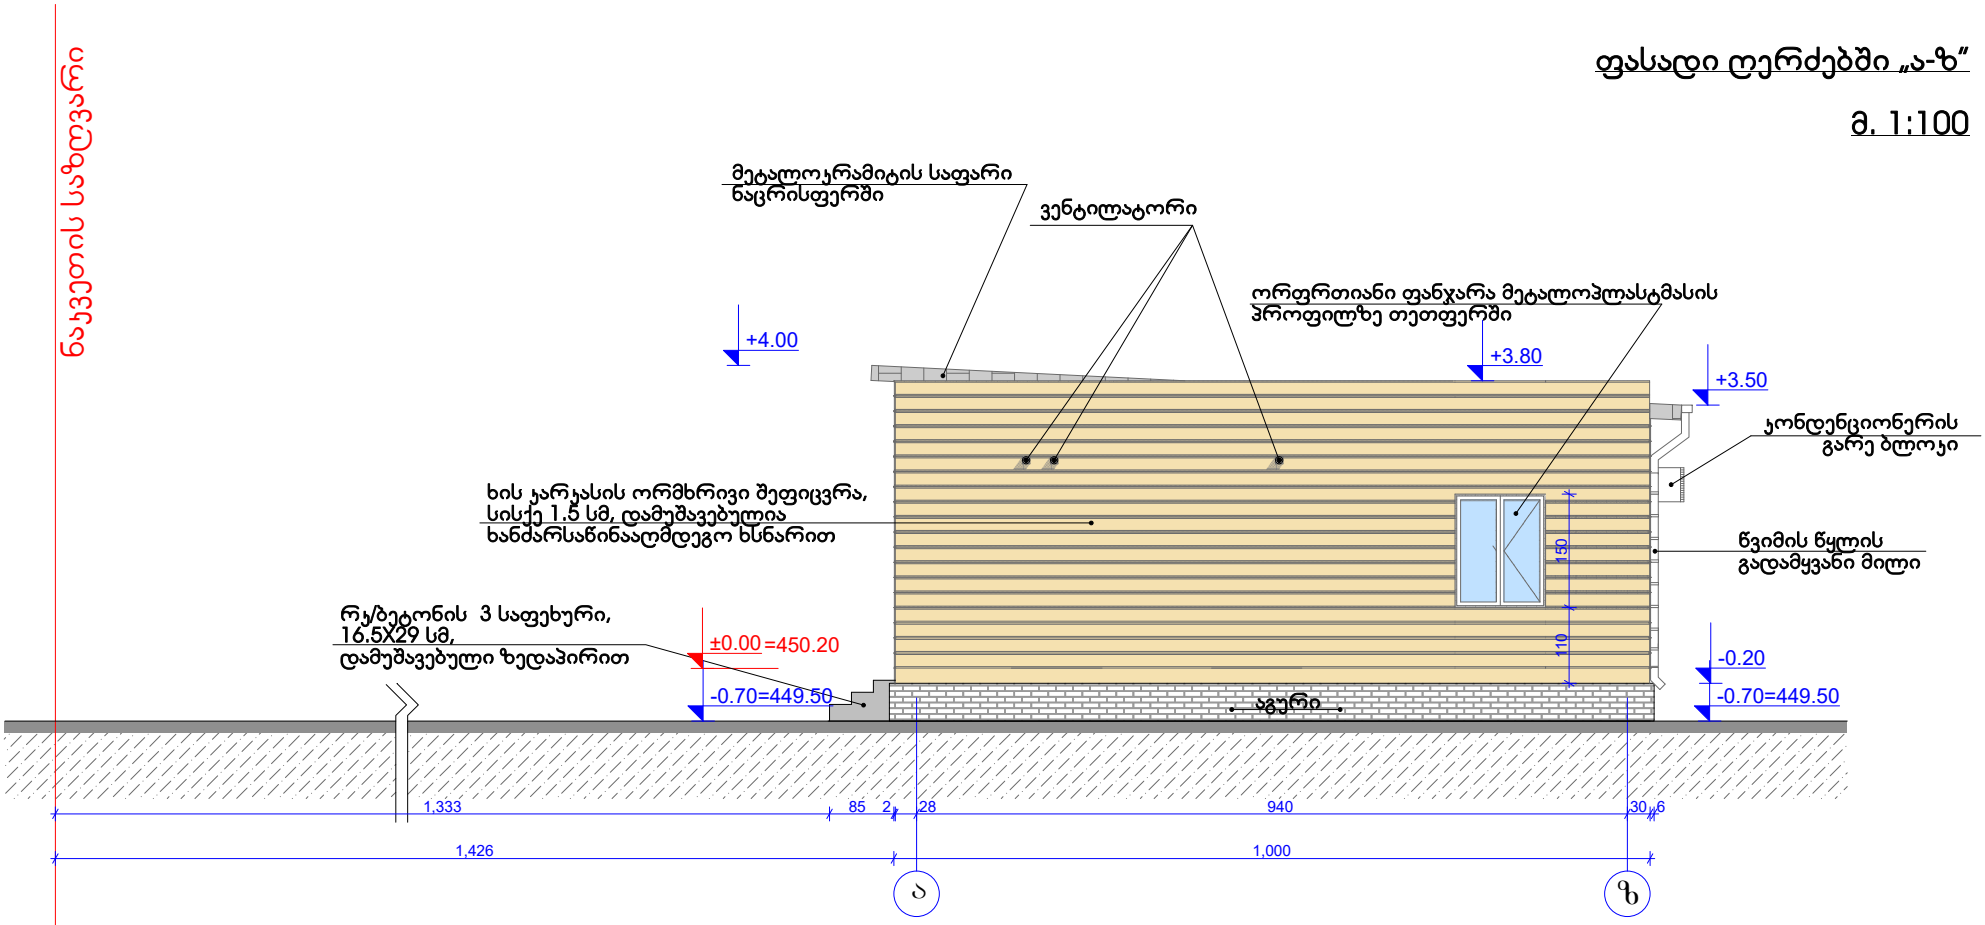

	შ.პ.ს. „NTN არ-ჯო"			2021 წ.
არქიტექტ		ნ. ბერიძე	სს „პროკრედიტბანკი"-ს სასაწყობე (საარქივო) ფართის პროექტი	
			ქ. თბილისი, გაბრის ქუჩა №2	
			არქიტექტურული ნაწილი	სტადია: პრ. / შურც: ა-9 / შურც.რ: 16
			ფასადი ღერძებში „ა-ზ"	

ფასადი ღერძებში „7-1“

მ. 1:100

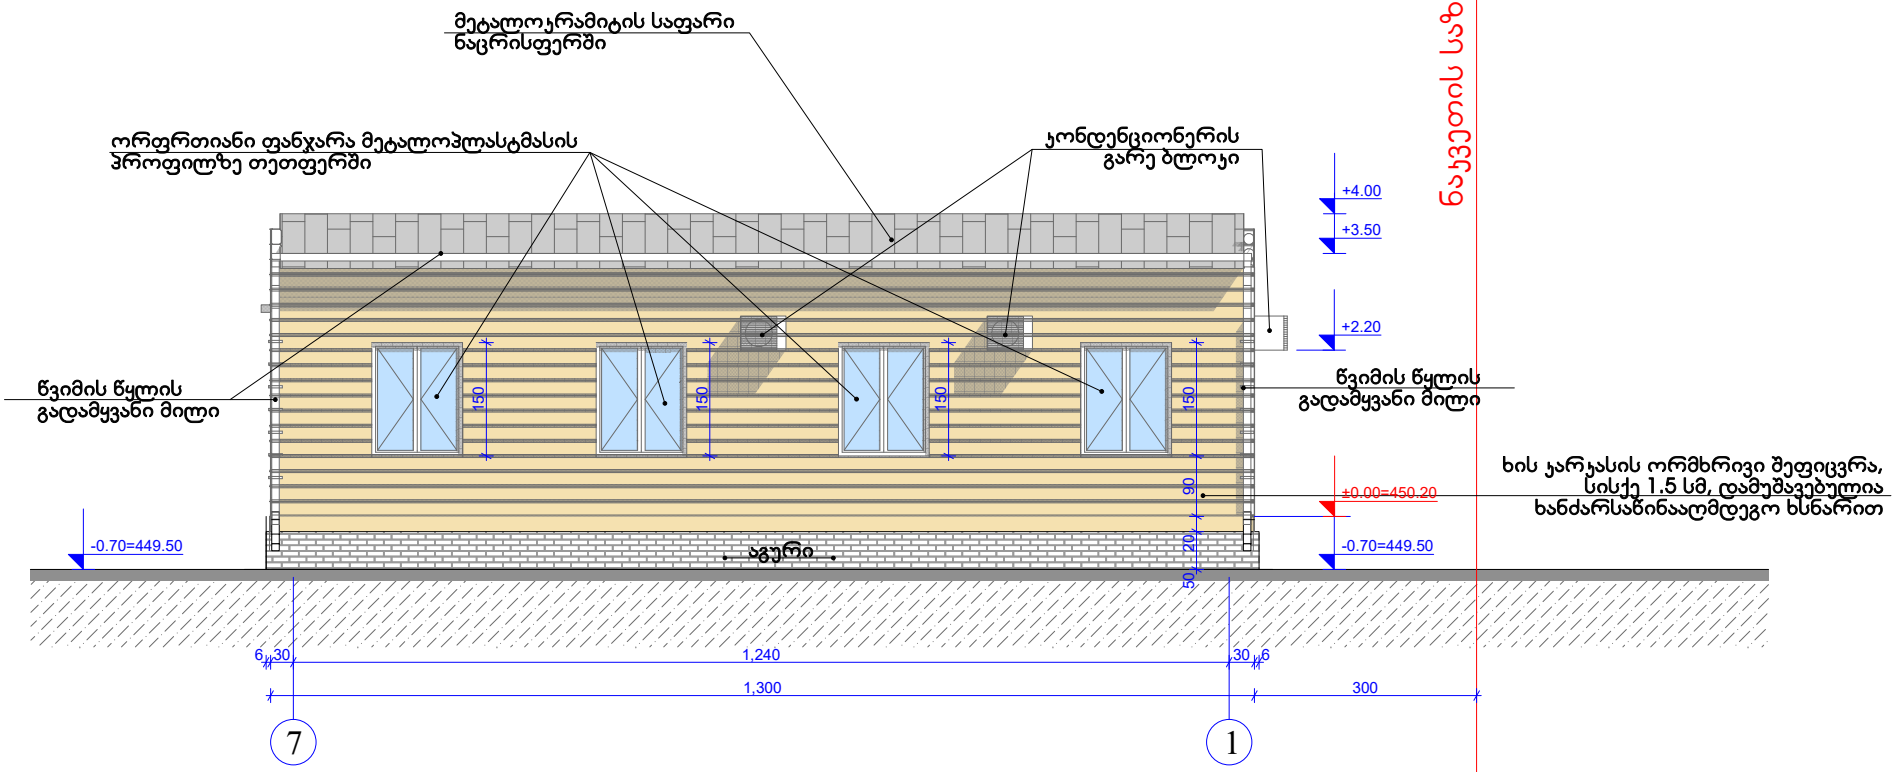

	შ.პ.ს. „NTN არ-ჯო“			2021 წ.
არქიტექტ		ნ. ბერიძე	სს „პროკრედიტბანკი“-ს სასაწყობე (საარქივო) ფართის პროექტი	
			ქ. თბილისი, გაბრის ქუჩა №2	
			არქიტექტურული ნაწილი	სტადია: პრ. / შურც.: ა-10 / შურც.რ: 16
			ფასადი ღერძებში „7-1“	

ფასადი ღერძებში „ზ-ა“

მ. 1:100

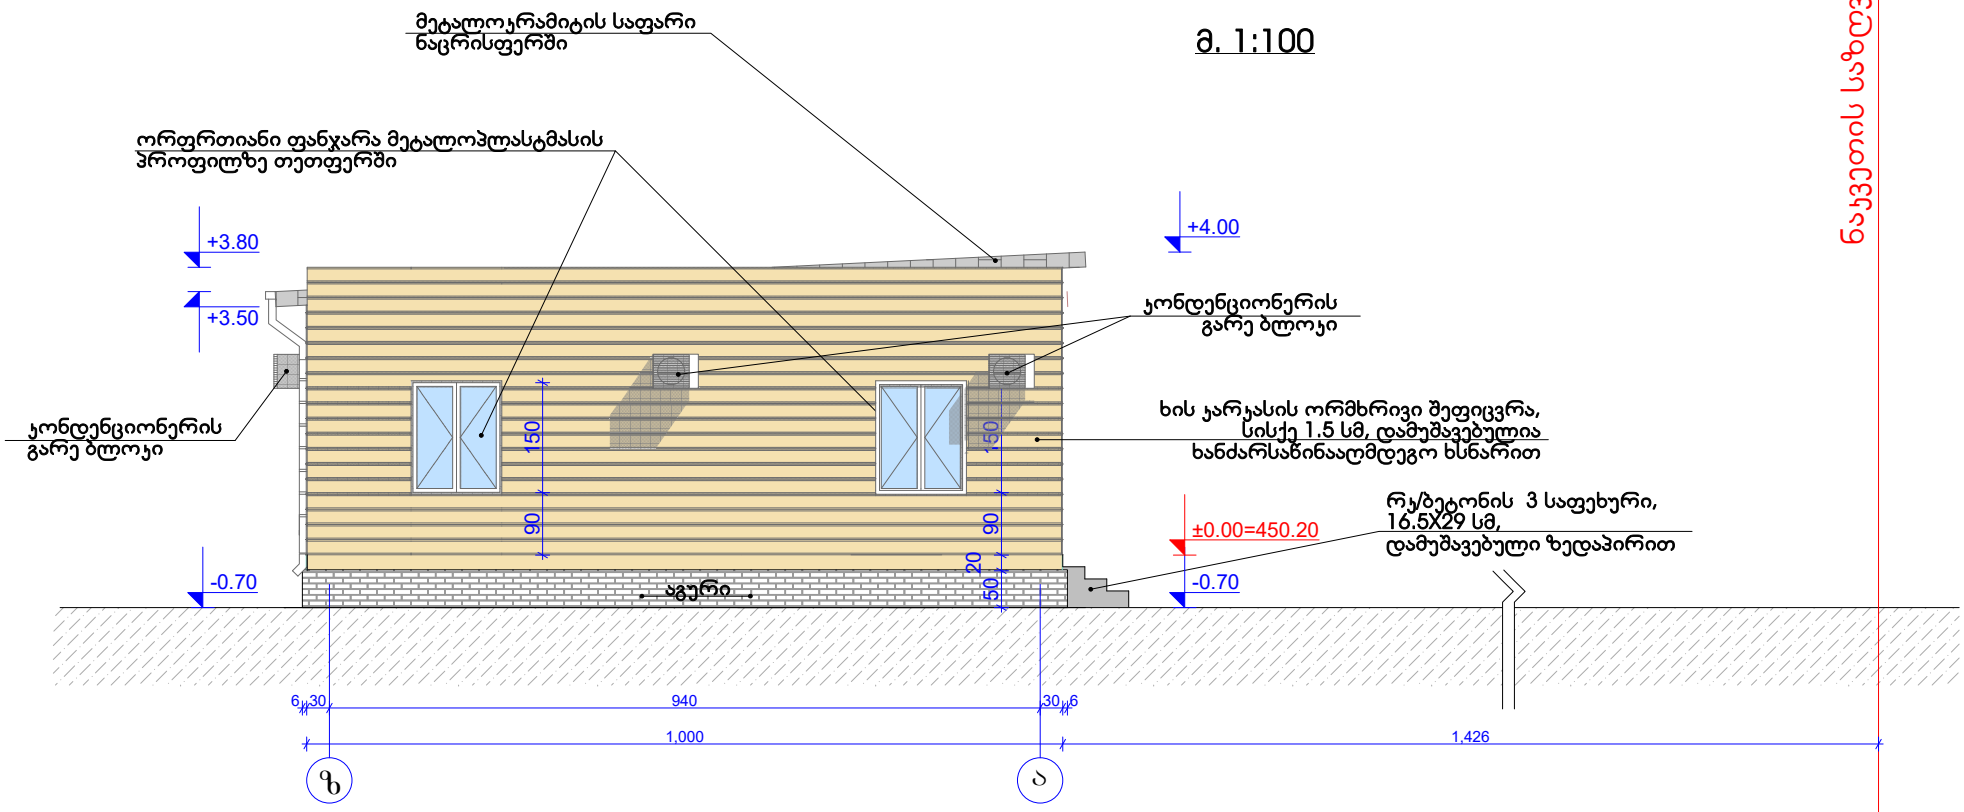

ნაკვეთის საზღვარი

	შ.პ.ს. „NTN არ-კო“				2021 წ.
არქიტექტ		ნ. ბერიძე	სს „პროკრედიტბანკი“-ს სასაწყობე (საარქივო) შართის პროექტი		
			ქ. თბილისი, გაბრის ქუჩა №2		
			არქიტექტურული ნაწილი	სტადია	შურც.	შურც.რ
			ფასადი ღერძებში „ზ-ა“	პრ.	ა-11	16