სიმაღლის განსაზღვრის სქემა

1:200

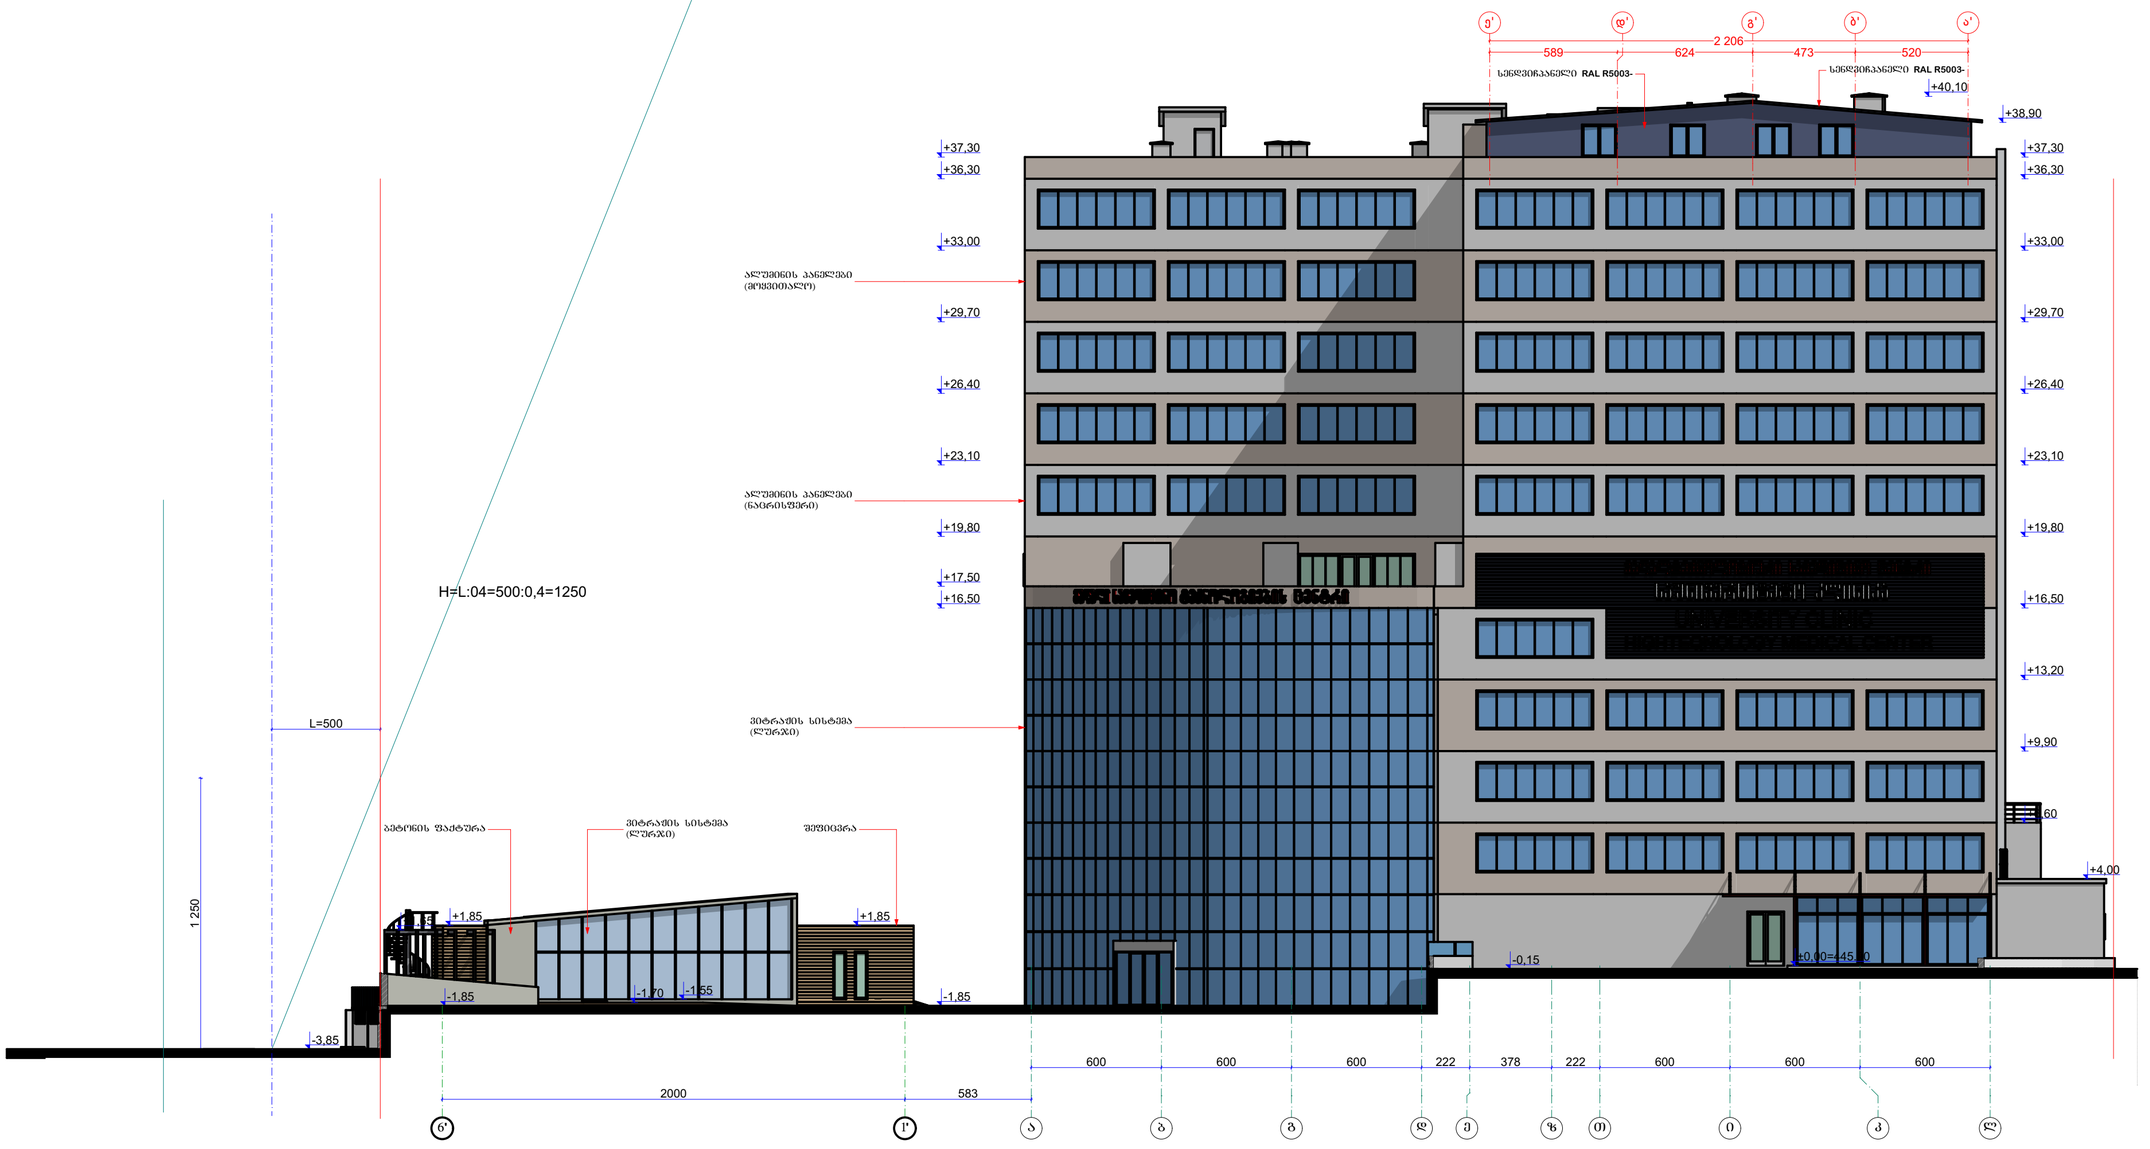

A 2

დაკვეთა №

ექსპლიკაცია

პირობითი აღნიშვნები

ღერძის ხაზი

წითელი ხაზი

ზომის ხაზი

კედელი

შენიშვნები

±0.00=445.90

დამკვეთი

თბილისის I საავადმყოფო საუნივერსიტეტო კლინიკა-ნეიროქირურგიული ცენტრი

მისამართი

წინანდლის ქ. №9

პროექტის სახელწოდება

თბილისის I საავადმყოფო საუნივერსიტეტო კლინიკა-ნეიროქირურგიული ცენტრის პროექტი

თანამდებობა	გვარი	ხელმოწერა
დირექტორი	გ. ინგოროყვა	
მთ. არქიტექტ.	ლ. ნარიმანიძე	
პრ. ავტორი	ლ. ნარიმანიძე	
შეასრულა	ლ. ნარიმანიძე	
შეამოწმა	ლ. ჯანჩოთელი	

მისამართი

თბილისი, წინანდლის ქ № 9.
ტელ: (995) 77 30 00
9 tsinandali st., Tbilisi, Georgia
Tel: (995) 77 30 00

ბაზისკა	ნახაზის სახელწოდება
თარიღი	18.01.2021

პროექტი	ფურცელი	ფურცლები
შუშა პროექტი	ა -	