
პირობითი აღნიშვნები

- ქუჩის საკვანძო ნაწილი
- ტროტუარი
- მმმ ჰანდესი
- შენობა
- ნითელი ხაზი
- ბაზონი
- ახსებული შენობა


საბაზრო მოძრაობის ობიექტების ტექნიკური საშუალებები

ნიშნის კოდი	რაოდენობა
2.1	6
2.3	16
3-1	1
3-4	4
3.24 - 20	2
4-1-1	1
4.1.4	4
4.1.5	3
5-5	1
5.15	8
5.19.1-2	38 - 38
5.21	2
5.22	2
8.13	4

მმმ ჰანდესი ფრაგმენტი

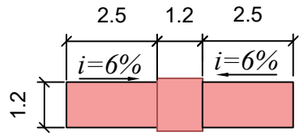

შენიშვნა:
სქემა შედგენილია საქართველოს ბანონის საბაზრო მოძრაობის შესახებ -ის მოთხოვნებით

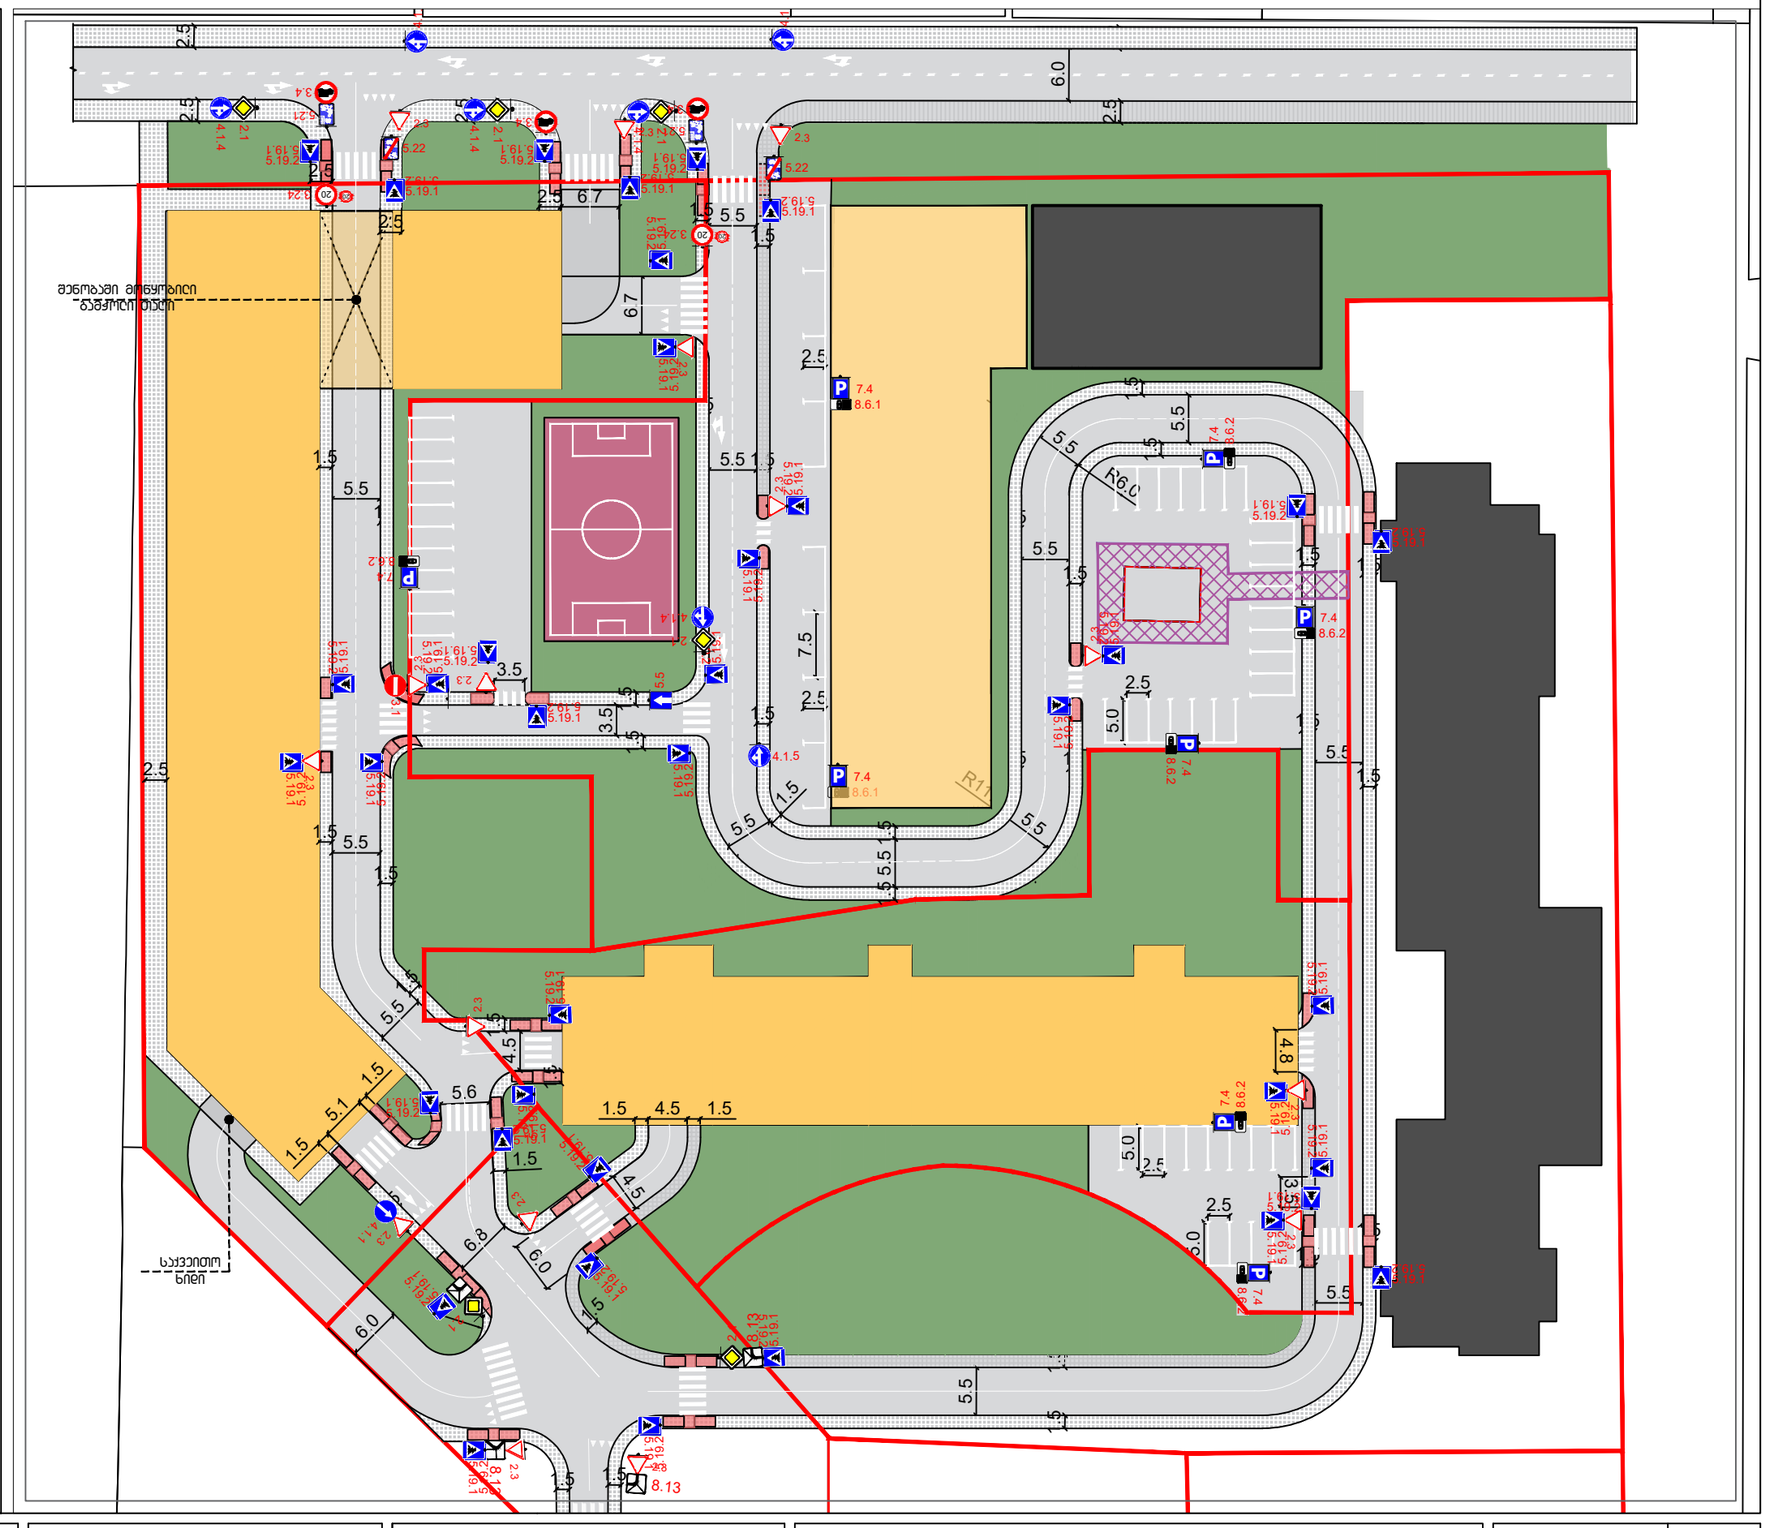

საპროექტო ორგანიზაცია Design Team	შპს "არქცენტრი" 0154 , თბილისი, კედისა 10, ტელ: +995 597 744 977 ელ ფოსტა: ARCH.CENTRE@OUTLOOK.COM	
დირექტორი	მ. მენთეშაშვილი	
ურბანისტი	ნ.ანსიანი	
არქიტექტორი	გ.გოლოთაშვილი	
არქიტექტორი	თ.ხუსიშვილი	

დამკვეთი Client	შპს ,,იქსმშენ დეველოპმენტი'' ს/კ 405243482
დამკვეთის № Contract №	პროექტის № Project №
15/19	15/19

პროექტის სახელწოდება Project Name	მრავალბინიანი საცხოვრებელი კომპლექსი
პროექტის სტადია Stage	გრგ-ს კორექტირება
მისამართი Adress	ქალაქი თბილისი, ქუჩა კეტრე იბერი №6

ფურცლის სათაური Paper Name	**C.L.** ძირითადი ან/და ღობეული ბზების / ჯიხების ბეგმა
აღნიშვნები Legend	

ფორმატი Paper Format	A3
თარიღი Date	30/12/2020
ინდექსი Index	60.
ფურცლები Pages	76

ტრანსპორტისა და უძრავი ქონების განვითარების სააგენტოს პოზიცია

ქალაქ თბილისის მუნიციპალიტეტის საჯარო სამართლის იურიდიული პირი – ქალაქ თბილისის მუნიციპალიტეტის ტრანსპორტისა და ურბანული განვითარების სააგენტო

წერილის ნომერი: **16-01203502314**
თარიღი: **15/12/2020**
პინი: **1148**

ადრესატი: პაატა სვანიძე
პირადი ნომერი: 01003021229
მისამართი: ქ.თბილისი, იასამნის 4 ბინა 22

გადაამოწმეთ: **document.municipal.gov.ge**

ბატონო პაატა,

თქვენი მ/წლის 15 დეკემბრის განცხადებით (მერიაში რეგისტრაციის №19/01203502165-16; 15.12.2020წ.) პასუხად, რომელიც შეეხება ქალაქ თბილისში, პეტრე იბერის ქუჩის მიმდებარედ არსებულ მიწის ნაკვეთებზე (ს/კ:01.10.06.001.111, 01.10.06.001.114, 01.10.06.001.116, 01.10.06.001.117, 01.10.06.001.199,) საგზაო მოძრაობის ორგანიზების სქემის შეთანხმებას, გაცნობებთ, წარმოდგენილი საგზაო მოძრაობის ორგანიზების სქემა სააგენტოს მიერ შეთანხმებულია.

საგზაო მოძრაობის ორგანიზების სქემა შეთანხმებულია იმ პირობით, რომ საგზაო მოძრაობის ორგანიზების ცვლილების შემთხვევაში სქემა ხელახლა საჭიროებს შეთანხმებას სააგენტოსთან.

შენიშვნა: სსიპ - ტრანსპორტისა და ურბანული განვითარების სააგენტოს მიერ შეთანხმებული საგზაო მოძრაობის ორგანიზების სქემები იხილეთ თანდართულ ბმულზე :

https://cloud.tbilisi.gov.ge/index.php/s/qXUDbgkha9ejv7M

პატივისცემით,

ვიქტორ წილოსანი

სააგენტოს უფროსი

გამოყენებულია კვალიფიციური ელექტრონული ხელმოწერა/ ელექტრონული შტამპი

საქართველო, თბილისი, 0160, ჟიული შარტავას ქ. №7, (+995 32) 237 81 26

შსს-ს საპატრულო პოლიციის დეპარტამენტის პოზიცია

საქართველოს შინაგან საქმეთა სამინისტრო
საპატრულო პოლიციის დეპარტამენტი

MINISTRY OF INTERNAL AFFAIRS OF GEORGIA
PATROL POLICE DEPARTMENT

MIA 7 20 03033830

30/12/2020

მოქ. პ. სვანიძეს
ქ. თბილისი იასამნის 4 ბინა 22;
თქვენს 2020 წლის 28 დეკემბრის განცხადებაზე

ასლი: საპატრულო პოლიციის დეპარტამენტის
ქ. თბილისის მთავარი სამმართველოს

საპატრულო პოლიციის დეპარტამენტში განხილულ იქნა თქვენი განცხადება, რომელიც ეხება ქ. თბილისი, პეტრე იბერის ქუჩა ს/კ 01.10.06.001.111, 01.10.06.001.114, 01.10.06.001.116, 01.10.06.001.117, 01.10.06.001.199-ის მიმდებარედ საგზაო ინფრასტრუქტურის მოძრაობის ორგანიზების სქემების შეთანხმებას (მოძრაობის უსაფრთხოების კუთხით), რომელსაც ვითანხმებთ და შენიშვნები არ გაგვაჩნია.

საპატრულო პოლიციის დეპარტამენტი /
საორგანიზაციო სამმართველო / საგზაო მოძრაობის
ზედამხედველობის განყოფილება
განყოფილების უფროსი
ბარბაქაძე დავით

0190, თბილისი, ნოე რამიშვილის ქ. №38
№38, Noe Ramishvili St. 0190, Tbilisi, Georgia
ტელ./Tel.: (+995 032) 2 41 42 42
ფაქსი/Fax: (+995 032) 2 41 85 02
E-mail: patrolinfo@mia.gov.ge

ARCHCENTER	საპროექტო ორგანიზაცია Design Team	შპს "არქცენტრი" 0154 , თბილისი, კედრის 10ა ტელ: +995 597 744 977 ელ ფოსტა: ARCH.CENTRE@OUTLOOK.COM	დამკვეთი Client	შპს ,,იქსმენ დეველოპმენტი'' ს/კ 405243482	პროექტის სახელწოდება Project Name	მრავალბინიანი საცხოვრებელი კომპლექსი
დირექტორი	მ. მენთეშაშვილი		დამკვეთის № Contract №	პროექტის № Project №	პროექტის სტადია Stage	გრგ-ს კორექტირება
ურბანისტი	ნ.ანსიანი		15/19	15/19	მისამართი Adress	ქალაქი თბილისი, ქუჩა პეტრე იბერი №6
არქიტექტორი	გ.გოლოთაშვილი		ფურცლის სათაური Paper Name	C.L. ძირითადი ან/და ღობიანი გზების / ქუჩების გებმა (შეთანხმებული). პოზისიები	ფორმატი Paper Format	A3
არქიტექტორი	თ.ხუციშვილი		ლეგენდა Legend		თარიღი Date	30/12/2020
					ინდექსი Index	61.
					ფურცლები Pages	76