01.11.03.003.077

01.11.03.003.022

01.11.03.003.025

01.11.03.003.018

01.11.03.003.063

01.11.03.003.020

517 ავტომობილის პარკინგი
517 Car parking

ასფალტის საფარი

7 სატვირთო მანქანის სადგომი
7 Truck Parking Lots

ბეტონის საფარი

11 ავტომობილის პარკინგი
11 Parking Lots

19 ავტომობილის სადგომი
19 Parking Lots

01.11.03.003.084

01.11.03.003.051

01.11.03.003.004

01.11.03.003.026

PARKING ENTRANCE

CPD ENTRANCE

ENTRANCE FOR ADMINISTRATION

500

500

მიწის საკონტროლო დონის განსაზღვრა

| | |
|---|---|
| 1 | 444.3 |
| 2 | 444.5 |
| 3 | 444.5 |
| 4 | 444.3 |
| 5 | 444.5 |
| 6 | 448.5 |

2670.6

2670.6 \ 6 = 445.1

KEYPLAN:

ცვლილებების ცხრილი:

A - დამტკიცებულია

B - დამტკიცებულია პროექტირებით

C - უარყოფილია

| ჩასწორება | | | |
|---|---|---|---|
| რევ. | თარიღი | კომენტარი | ხელმ. |
| R 0 | 2020.06.18 | | |
| R 1 | 2020.09.07 | Sandwich panel | |
| R 2 | 2020.10.16 | MEP location | |

ავტორის ხელმოწერა

0 1 2 3 4 5m
1:100

პროექტის დასახელება:

ალვანი თბილისი მუხრის კომპ N2
(ნაკვ 3/27)

ნაკვეთის სამშენებლო კოდი
(01.11.03.003.027)

პროექტის ობიექტი:

მზა 'ბოიროა ვაჯაესი'
ID-236089273

| პროექტირება | სახელი გვარი | ხელმოწერა |
|---|---|---|
| მთავარი პროექტი | | |


ARCHIDEA

მზა . ვარშავა'
ნაკვე პროექტის
მასშტაბირების
ობიექტის საკონტაქტო.
TEL: +995 599 857 815
Web: www.archidea.ge


| პროექტირება | სახელი გვარი |
|---|---|
| პროექტის ხელმძღვანელი | ნ.ტატიშვილი |
| პროექტის ხელმძღვანელის თანაშემწე | ნ.ტატიშვილი |
| არქიტექტორი | ნ.ტატიშვილი |

| პროექტირება | სახელი/გვარი | ხელმოწერა |
|---|---|---|
| მზა . ვარშავა' | ნ.ტატიშვილი, ნ.ტატიშვილი | |

ფორმის სახელწოდება:

სამშენებლო ნებართვა

ფორმის ტიპის:

ახალი მშენებლობა

ფორმის დანიშნულება:

არქიტექტურა
**(Construction Drawing)**

| რევ. | თარიღი |
|---|---|
| R0 | 2020.06.18 |
| R1 | 2020.09.07 |
| R2 | 2020.10.16 |

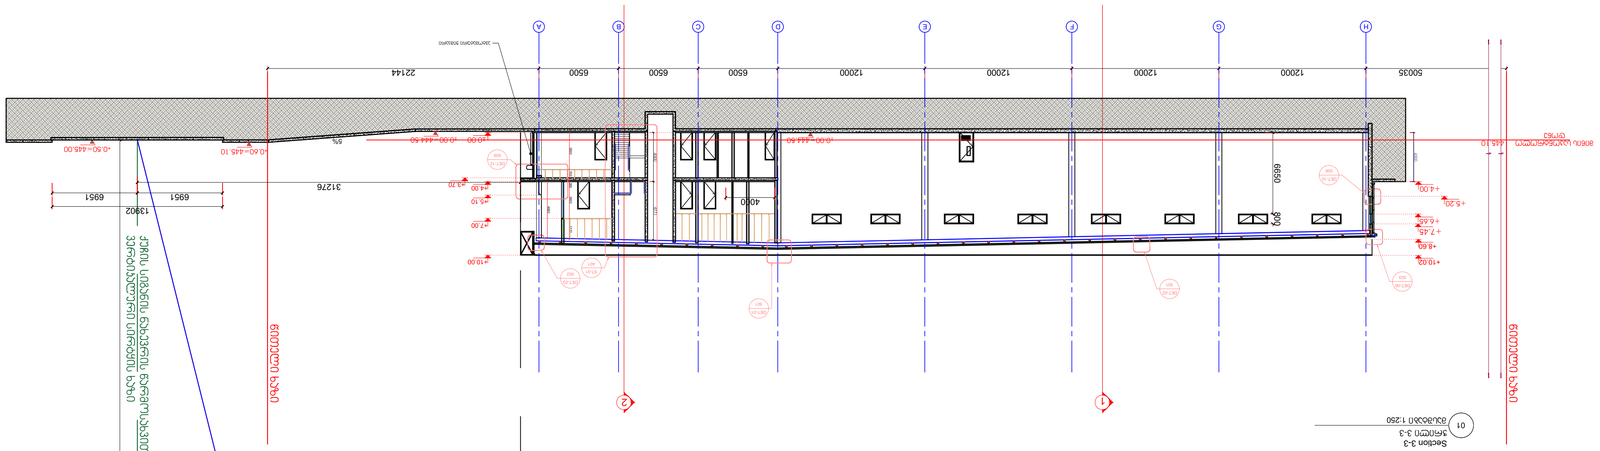
1:250

ნახაზის დასახელება:

მზა .ბმზე
Masterplan

ფორმის ფორმატი: | ნახაზის ნომერი:

R 2 | 53


Section 3-3
პროფილი 3-3
01
მასშტაბი 1:250
+10.02
+8.60
+7.45
+6.60
+6.20
+4.00
+3.70
+3.10
+7.00
+4.00
-0.50=445.00
-0.60=445.10
-0.00=444.60
-0.00=444.60
-0.00=444.60
22144
6500
6500
6500
12000
12000
12000
12000
50035
6650
800
4010
3127б
6951
6951
13902
445.10
ბეტონის საფარი
ასფალტის საფარი
ბეტონის საფარი
ბეტონის საფარი
ბეტონ