# სამშენებლო-მოსაპირკეთებელი მასალების სპეციპიკაცია

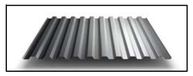

მეტალის გოფრირებული პანელი
RAL 9005



ბეტონი
RAL 9010

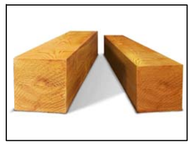

დამუშავებული ხის კოჭი



კარ-ფანჯარა ალუმინის პროფილით



მინის მოაჯირი

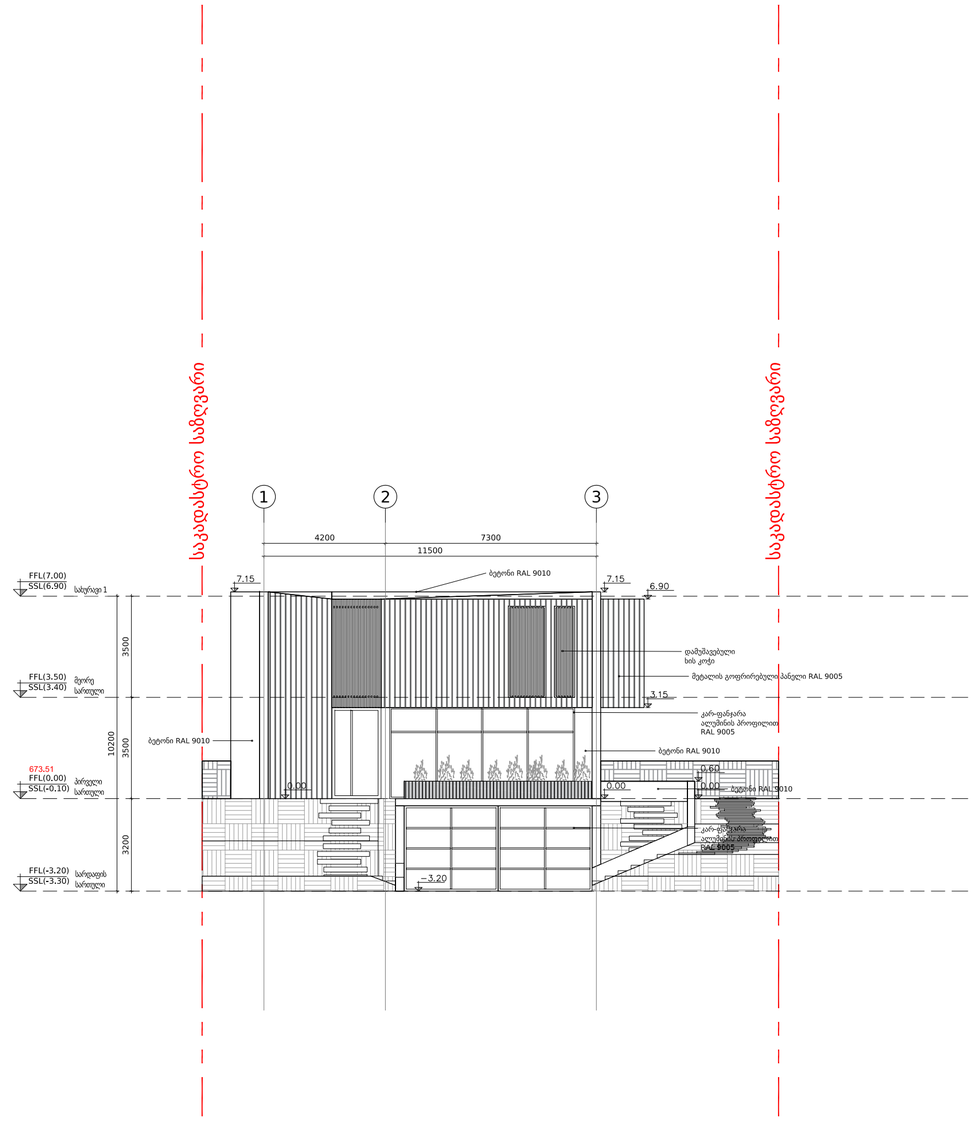


ფასადი - 201

მასშტაბი 1:100

OWNER:

შპს "ლილი პილსი"

405235375

---
---
---

| No: | Date: | Revision: | Issued by: |
|---|---|---|---|

KEY PLAN:

DESIGN ARCHITECT
spectrum
0108 TBILISI, R. Tabukashvili Street 27
T +995 555 63 03 00
www.spectrum.ge

ARCHITECT OF RECORD
spectrum
0108 TBILISI, R. Tabukashvili Street 27
T +995 555 63 03 00
www.spectrum.ge

STRUCTURAL CONSULTANT
---
---
T + ---
www.---

MEP CONSULTANT
---
---
T + ---
www.---

INTERIOR DESIGN CONSULTANT
---
---
T + ---
www.---

ACOUSTICAL CONSULTANT
---
---
T + ---
www.---

LIGHTING CONSULTANT
---
---
T + ---
www.---

KITCHEN AND LAUNDRY CONSULTANT
---
---
T + ---
www.---

PROJECT:
ინდივიდუალური საცხოვრებელი სახლი

TITLE:
---
---
---

SEAL:

DRAWN BY: SPECTRUM AK
APPROVED BY: DN
FILE:
PROJECT NO: ---
SCALE: 1:100 @ A2
SHEET NO: -
DRAWING NO: ---
REVISION: ---
STATUS: ---

# სამშენებლო-მოსაპირკეთებელი მასალების სპეციპიკაცია

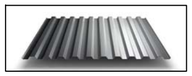

მეტალის გოფრირებული პანელი
RAL 9005



ბეტონი
RAL 9010

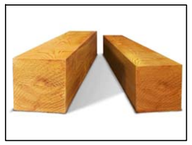

დამუშავებული ხის კოჭი



კარ-ფანჯარა ალუმინის პროფილით



მინის მოაჯირი

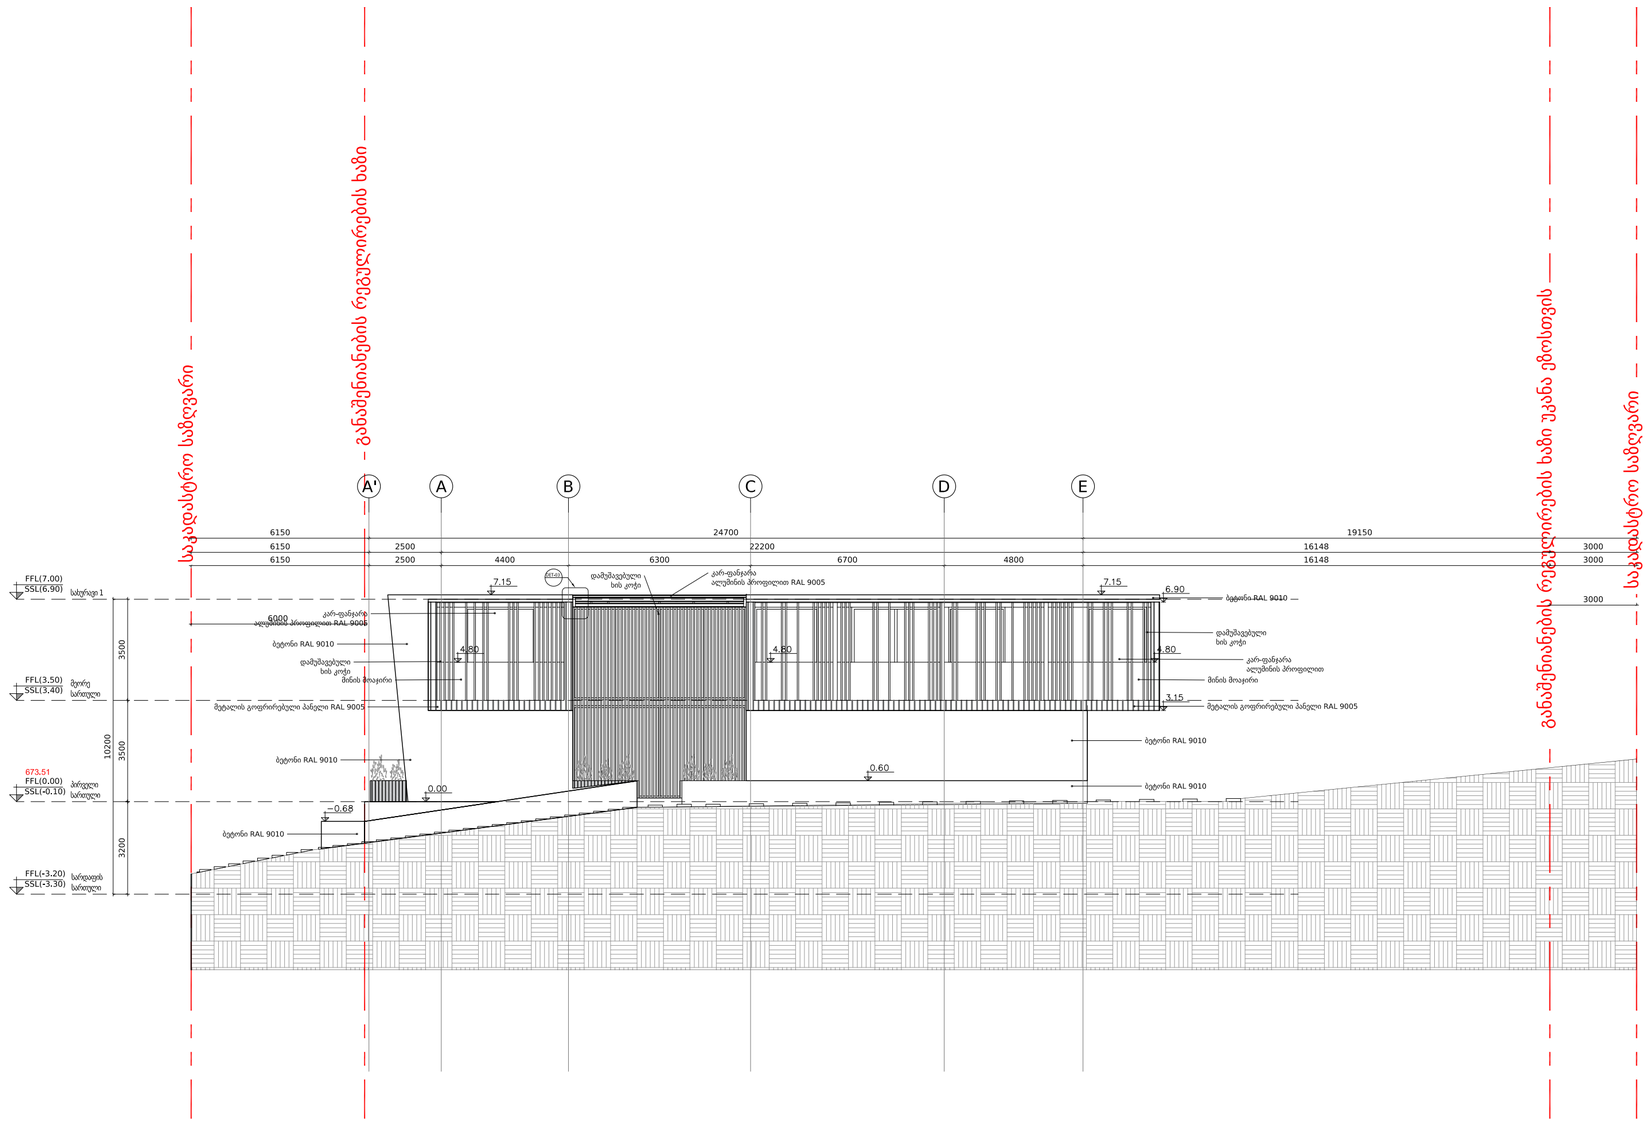


## ფასადი - 202

მასშტაბი 1:100

OWNER:

შპს "ლილი პილსი"

405235375

---
---
---

| | | | |
|---|---|---|---|
| | | | |
| | | | |
| | | | |

# სამშენებლო-მოსაპირკეთებელი მასალების სპეციპიკაცია

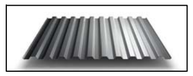

მეტალის გოფრირებული პანელი
RAL 9005



ბეტონი
RAL 9010

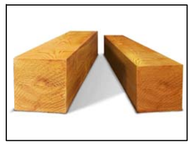

დამუშავებული ხის კოჭი



კარ-ფანჯარა ალუმინის პროფილით



მინის მოაჯირი

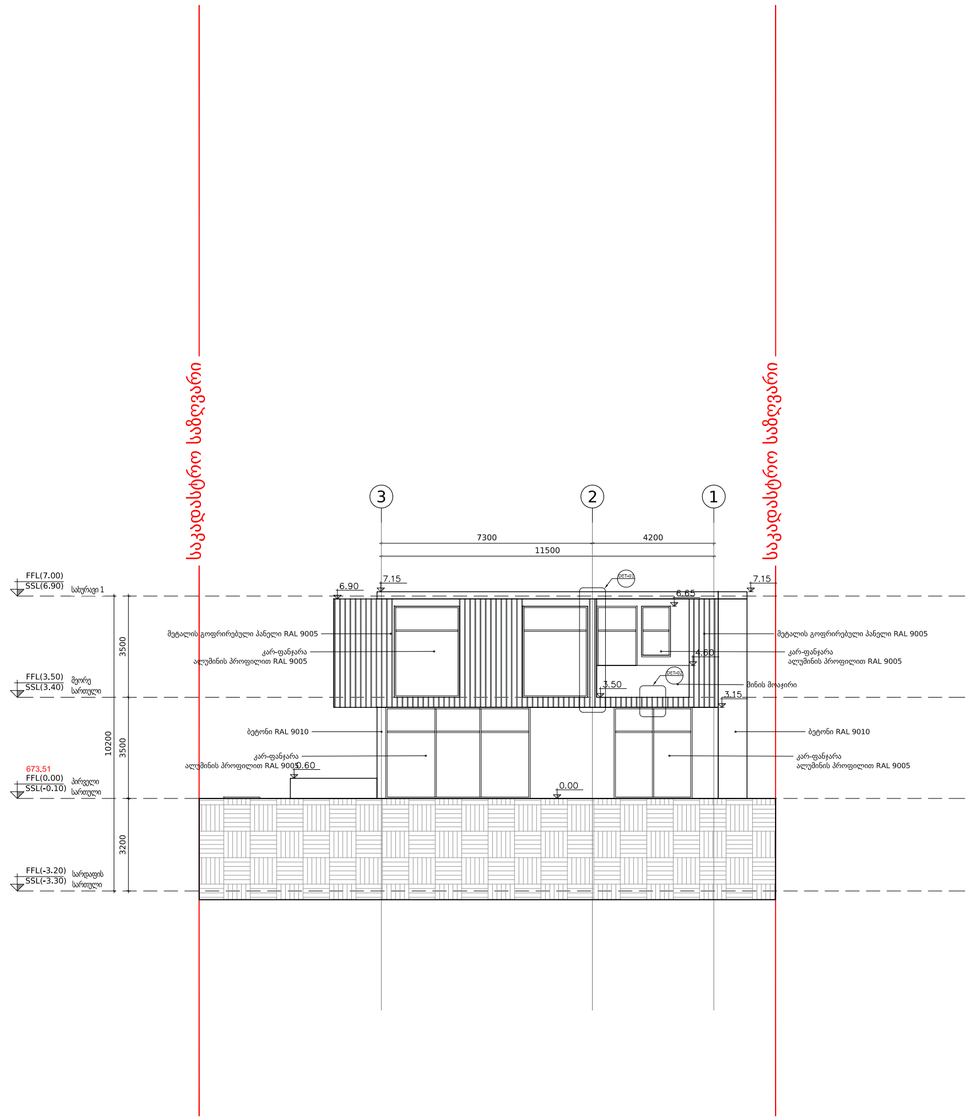


ფასადი - 203

მასშტაბი 1:100

OWNER:

შპს "ლილი პილსი"

405235375

---
---
---

| No.: | Date: | Revision: | Issued by: |
|---|---|---|---|
| | | | |

KEY PLAN:

DESIGN ARCHITECT
spectrum
0108 TBILISI, R, Tabukashvili Street 27
T +995 555 63 03 00
www.spectrum.ge

ARCHITECT OF RECORD
spectrum
0108 TBILISI, R, Tabukashvili Street 27
T +995 555 63 03 00
www.spectrum.ge

STRUCTURAL CONSULTANT
---
---
T + ---
www.---

MEP CONSULTANT
---
---
T + ---
www.---

INTERIOR DESIGN CONSULTANT
---
---
T + ---
www.---

ACOUSTICAL CONSULTANT
---
---
T + ---
www.---

LIGHTING CONSULTANT
---
---
T + ---
www.---

KITCHEN AND LAUNDRY CONSULTANT
---
---
T + ---
www.---

PROJECT:
ინდივიდუალური საცხოვრებელი სახლი

TITLE:
---
---
---

SEAL:

DRAWN BY: SPECTRUM AK
APPROVED BY: DN
FILE:
PROJECT NO.: ---
SCALE: 1:100 @ A2
SHEET NO.: -
DRAWING NO.: ---
REVISION: ---
STATUS: ---

# სამშენებლო-მოსაპირკეთებელი მასალების სპეციპიკაცია

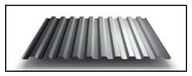

მეტალის გოფრირებული პანელი
RAL 9005



ბეტონი
RAL 9010

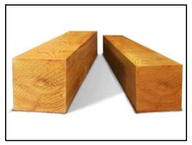

დამუშავებული ხის კოჭი



კარ-ფანჯარა ალუმინის პროფილით



მინის მოაჯირი

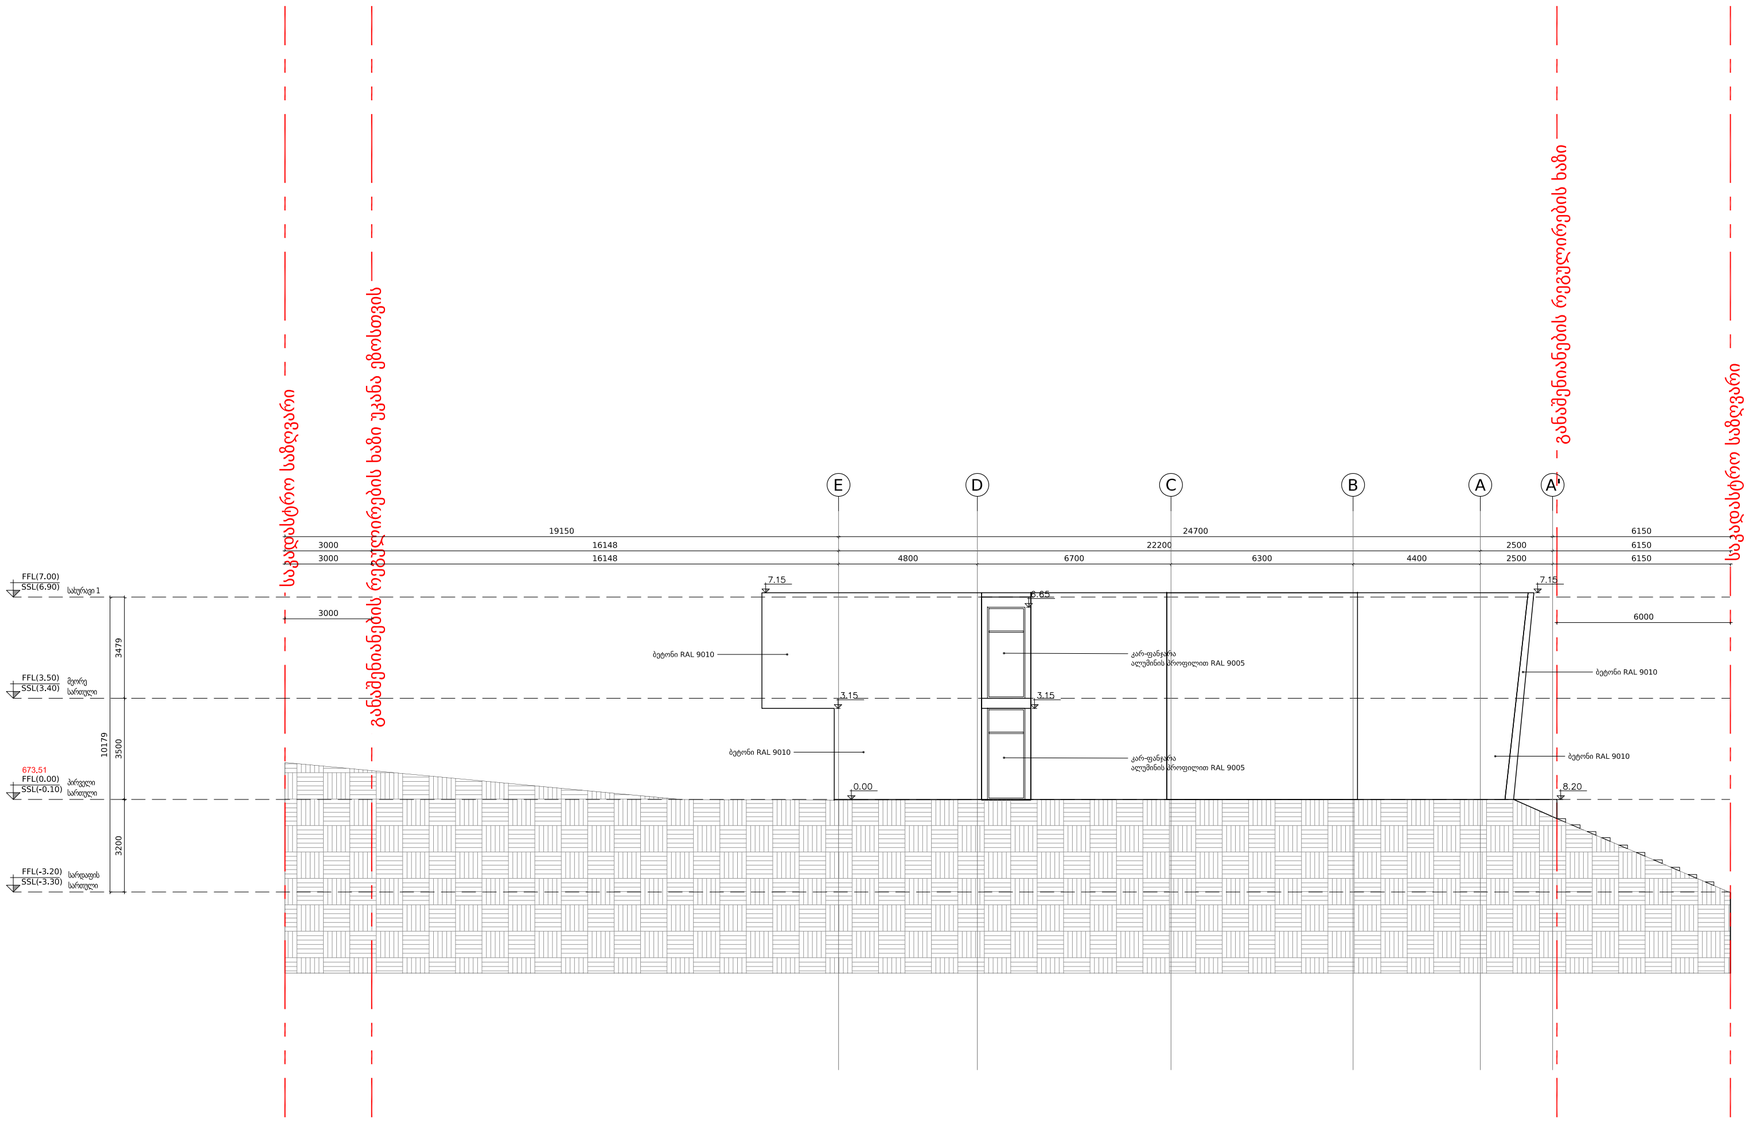


ფასადი - 204

მასშტაბი 1:100

OWNER:

შპს "ლილი პილსი"

405235375

---
---
---

| | | | |
|---|---|---|---|
| | | | |
| | | | |
| | | | |

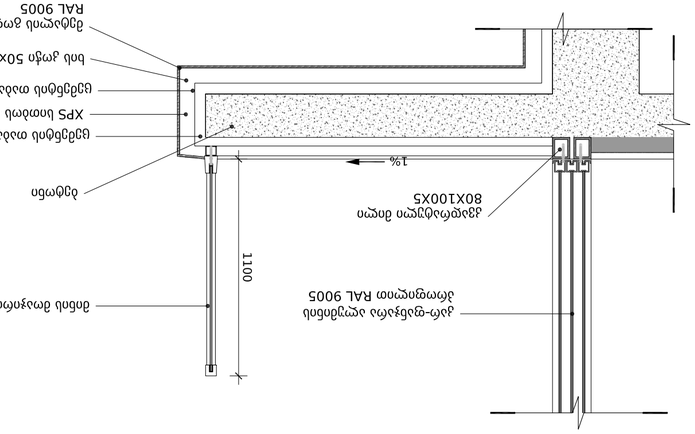


2 Det -02

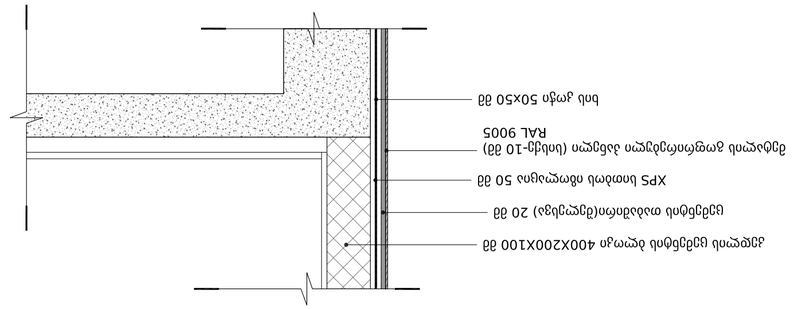

1 Det - 01

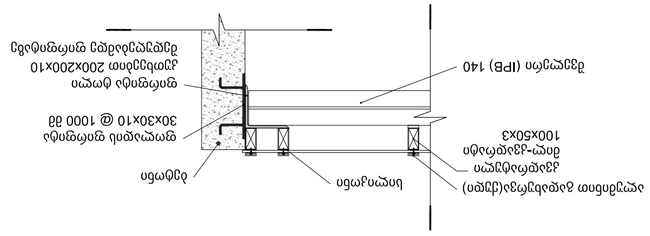

1 Det - 03

OWNER:
ооо "Успех Энерго"
4052353753

DESIGN ARCHITECT
spectrum
0108 ТВЛЛЯ, г. Тавалишвили Street 27
T +995 555 63 03 00
www.spectrum.ge

ARCHITECT OF RECORD
spectrum
0108 ТВЛЛЯ, г. Тавалишвили Street 27
T +995 555 63 03 00
www.spectrum.ge

STRUCTURAL CONSULTANT
---
T + ...
www.---

MEP CONSULTANT
---
T + ...
www.---

INTERIOR DESIGN CONSULTANT
---
T + ...
www.---

ACOUSTICAL CONSULTANT
---
T + ...
www.---

LIGHTING CONSULTANT
---
T + ...
www.---

KITCHEN AND LAUNDRY CONSULTANT
---
T + ...
www.---

---
---
---

| No: | Date: | Remarks: | Issued by: |
|---|---|---|---|
| • | • | • | • |
| • | • | • | • |
| • | • | • | • |