
სიმაღლის განსაზღვრის საანგარიშო სქემა
მ1:200

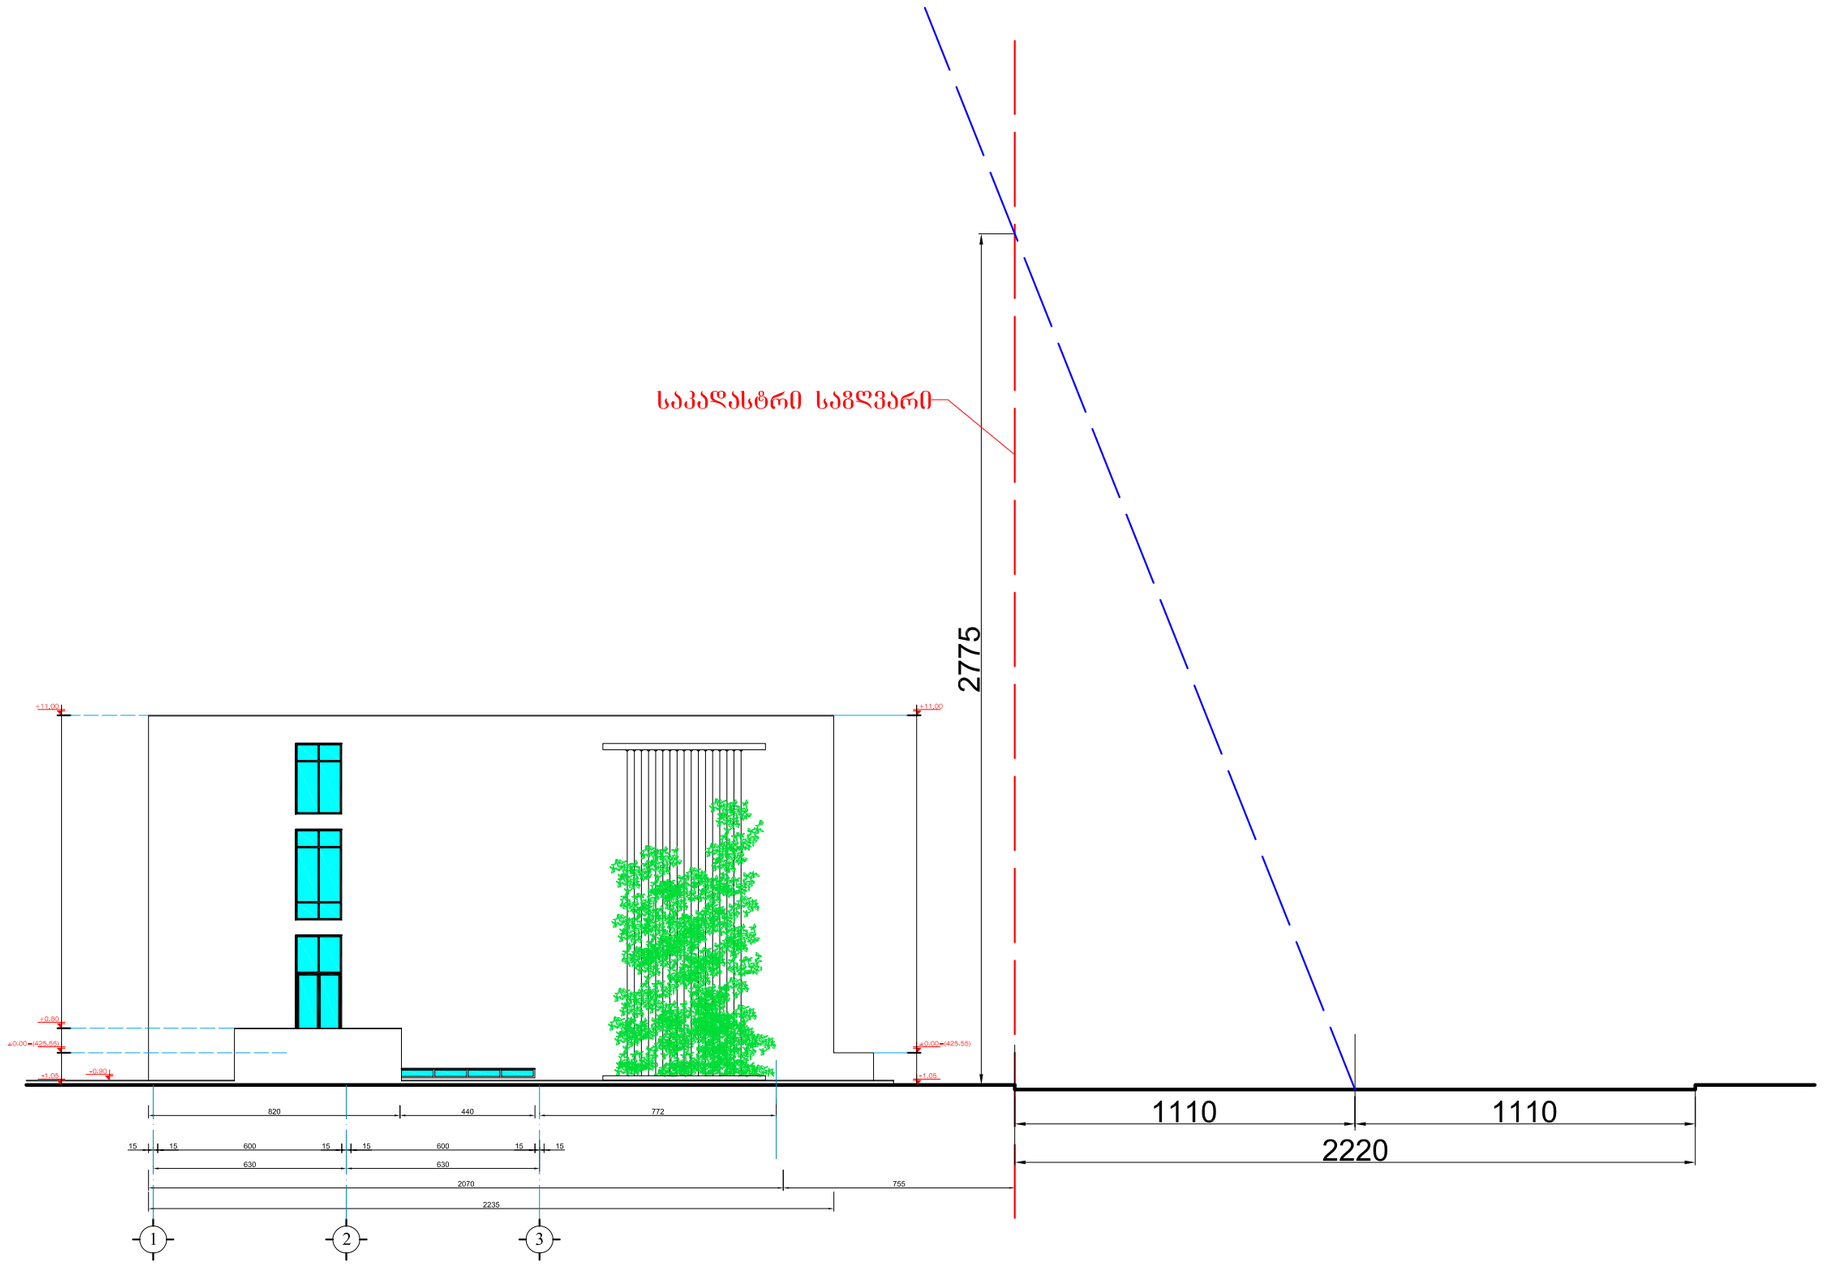

დაკვეთა №	ფორმატი A-3

დამკვეთი:
შპს „ELEFANT “

პროექტის სახელწოდება:
ქ.ოზურგეთში, დიდი დიღომი-ჯღლანის მაგისტრალსა და ბელიაშვილის ქუჩის გადაკვეთაზე, შპს *„ELEFANT “*-ის კუთვნილ *431 მ²* №*004/125* არასასოფლო-სამეურნეო მიწის ნაკვეთზე, მრავალფუნქციური ობიექტის მშენებლობა

დირექტორი		ი.ჯოხაძე
პრ.მთ.ინჟინერი		გ.ნალბანდოვი
პრ.მთ.არქიტექტორი		გ.ფხაკაძე
შესრულა		გ.ფხაკაძე
შემოწმა		გ.ნალბანდოვი

მისამართი:
შპს „ელიტმალიანსი“
ოზურგეთი 2013წ.
ოზურგეთი, ალ. ყაზბეგის გამზ.19ა, ტელ/ფაქსი: (99532) 375-748

მასშტაბი	1:200

ნახაზი:
სიმაღლის განსაზღვრის საანგარიშო სქემა

სტადია	ფურცელი	ფურცლები
სტადია		