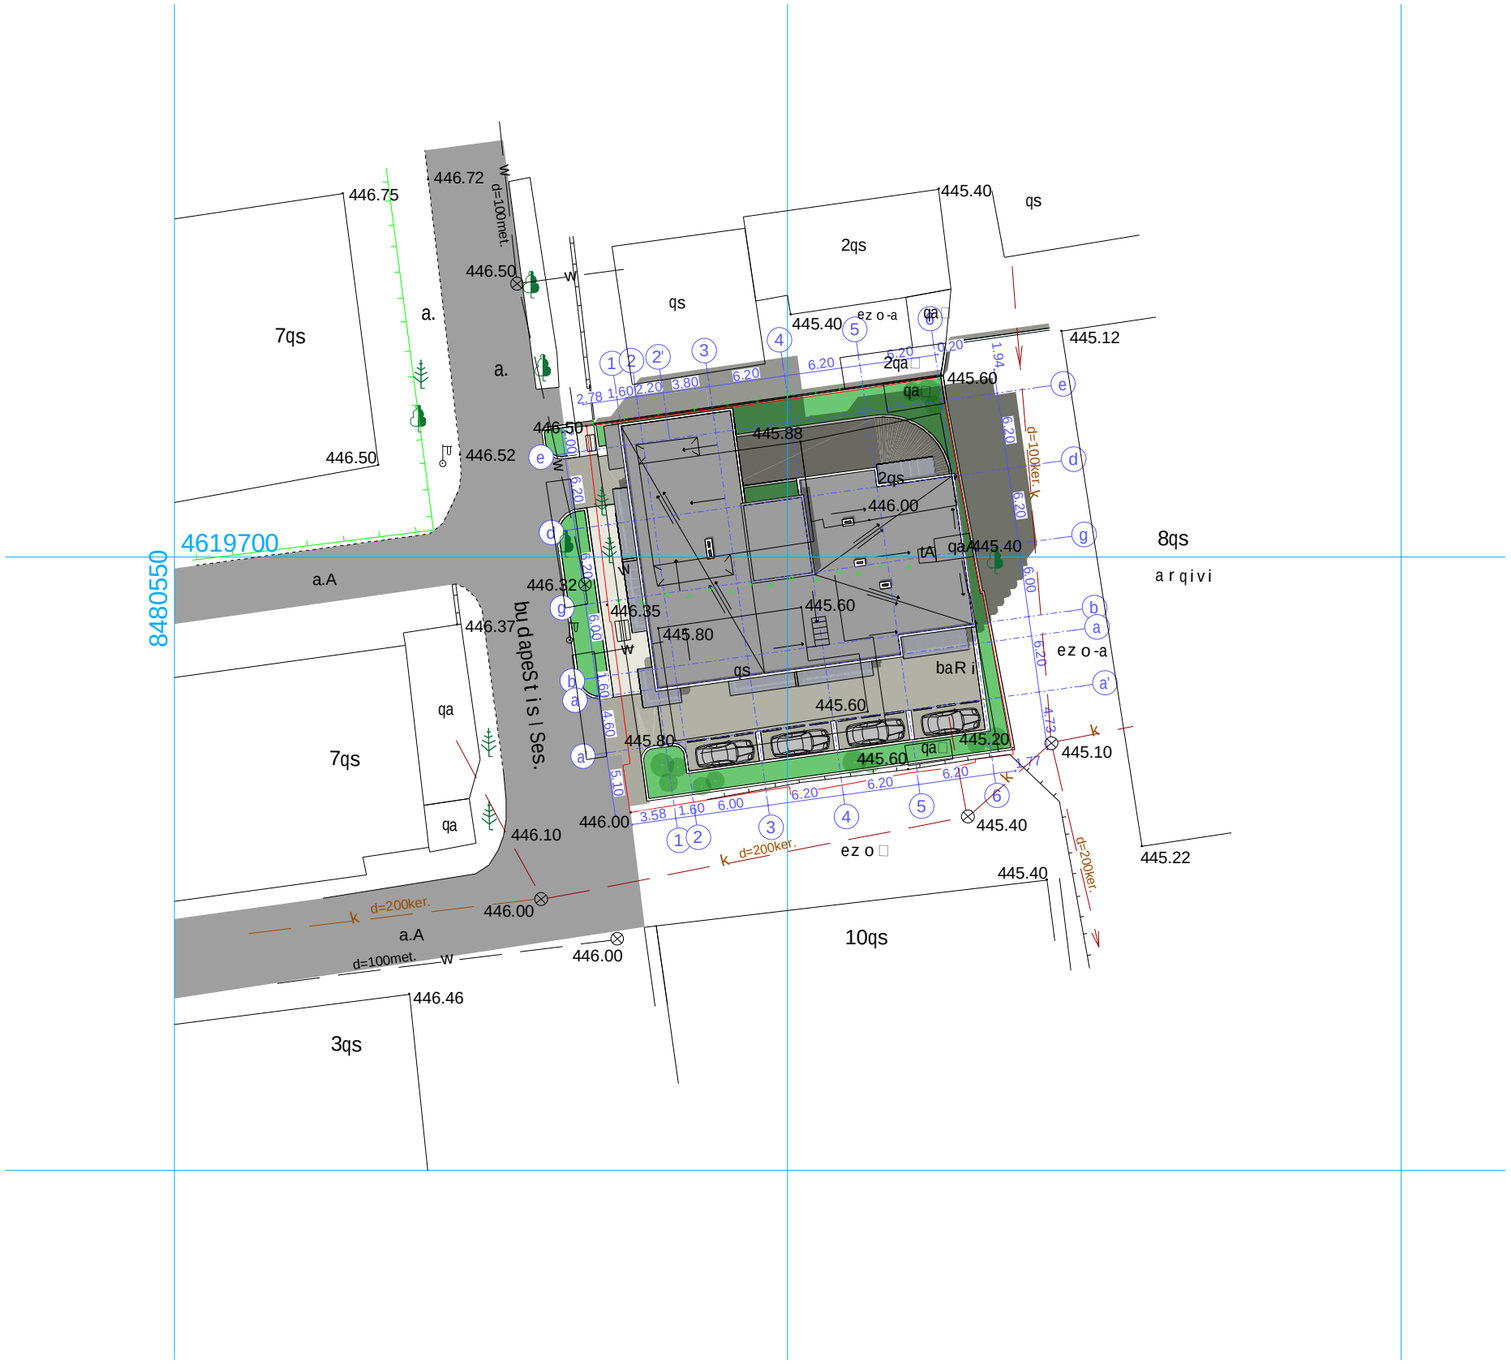

proeqtis saxelwodeba

q. Tbilisi, vake-sabur Talos r-nSi, budapeStis l Sesaxvevi #6-#8-Si (nak. #005/055) mravalbiniani sacxovrebelisaxlis koreqtirebis proeqti

eqsplikacia:

saerTo teqnikuri monacemebi:

miwis nakveTis farTobi - 953.0 kv.m
ganaSenianebis farTobi - 414.8 kv.m
k1=0.4
ganaSenianebis intensivobis farTobi -3560.0 kv.m
k2=3.74
gamwvanebis farTobi - 157.1 kv.m
k3=0.2

pirobiTi niSnebi

- nakveTis sazRvari
- saproeqto Senoba
- 10qs arsebuli Senoba
- saavtomobilo gza
- gamwvaneba

N

0 5 10 15 20 25

S.p.s. "**Unix Construction and Development Group**"
q. Tbilisi, vake-saburTalos raioni, budapeStis l Ses. #6 da #8
tel.: 599 55 19 51; el-fosta: giodatbar@yahoo.com

Tanamdeboba	gvari	xelmowera	TariRi
direqtori	g. musaSvili		
proeq. avtori	n. sixaruliZe		
daamuSava	n. sixaruliZe		
masStabi	1:500	gen - gegma	
TariRi			
stadia		furclebi	furceli
proeqti		26	a-01