

proeqtis saxelwodeba

q. TbilisSi, vake-saburTalosr-nSi, budapeStisl Sesaxvevi #6-#8-Si (nak. #005/055) mravalbiniani sacxovrebelisaxlis koreqtirebis proeqti

eqsplikacia:

pirobiTiniSnebi

nakveTis sazRvari

+3.50 arqiteqturuliniSnuli

0 1 2 3 4 5 6 7 8 9 10


S.p.s. "**Unix Construction and Development Group**"

q. TbilisI, vake-saburTalos raioni, budapeStisl Ses. #6 da #8

tel.: 599 55 19 51

el-fosta: giodatbar@yahoo.com

Tanamdeboba	gvari	xelmowera	TariRi
direqtori	g. musaSvili		
proeq. avtori	n. sixaruliZe		
daamuSava	n. sixaruliZe		
masStabi	1:100	Wrili 1-1	
TariRi			
stadia		furclebi	furceli
proeqti		26	a-14

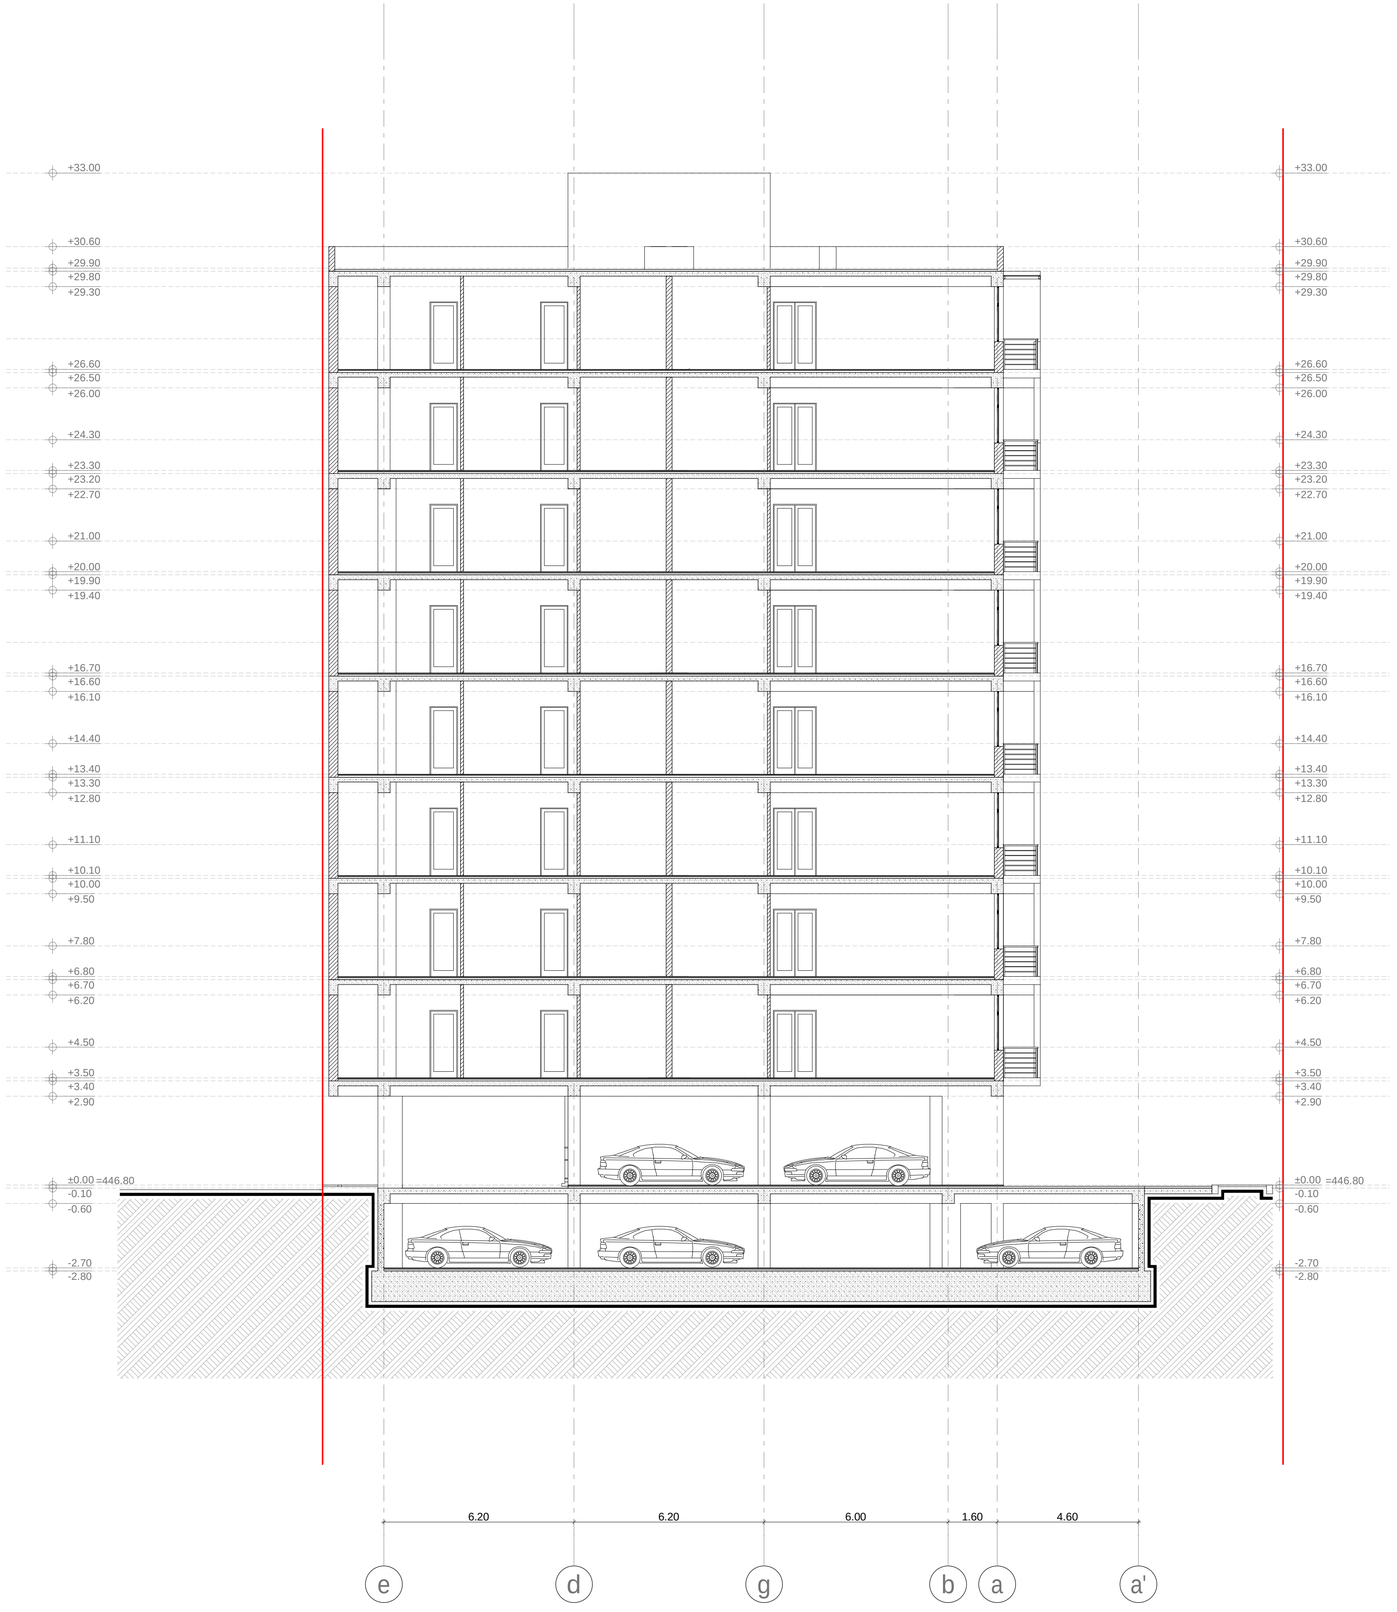

proeqtis saxelwodeba

q. TbilisSi, vake-saburTalosr-nSi, budapeStisl Sesaxvevi #6-#8-Si (nak. #005/055) mravalbiniani sacxovrebelisaxlis koreqtirebis proeqti

eqsplikacia:

pirobiTiniSnebi

nakveTis sazRvari

+3.50 arqiteqturuliniSnuli

0 1 2 3 4 5 6 7 8 9 10


S.p.s. "**Unix Construction and Development Group**"

q. Tbilisi, vake-saburTalos raioni, budapeStisl Ses. #6 da #8

tel.: 599 55 19 51

el-fosta: giodatbar@yahoo.com

Tanamdeboba	gvari	xelmowera	TariRi
direqtori	g. musaSvili		
proeq. avtori	n. sixaruliZe		
daamuSava	n. sixaruliZe		
masStabi	1:100	Wrili 2-2	
TariRi			
stadia		furclebi	furceli
proeqti		26	a-15

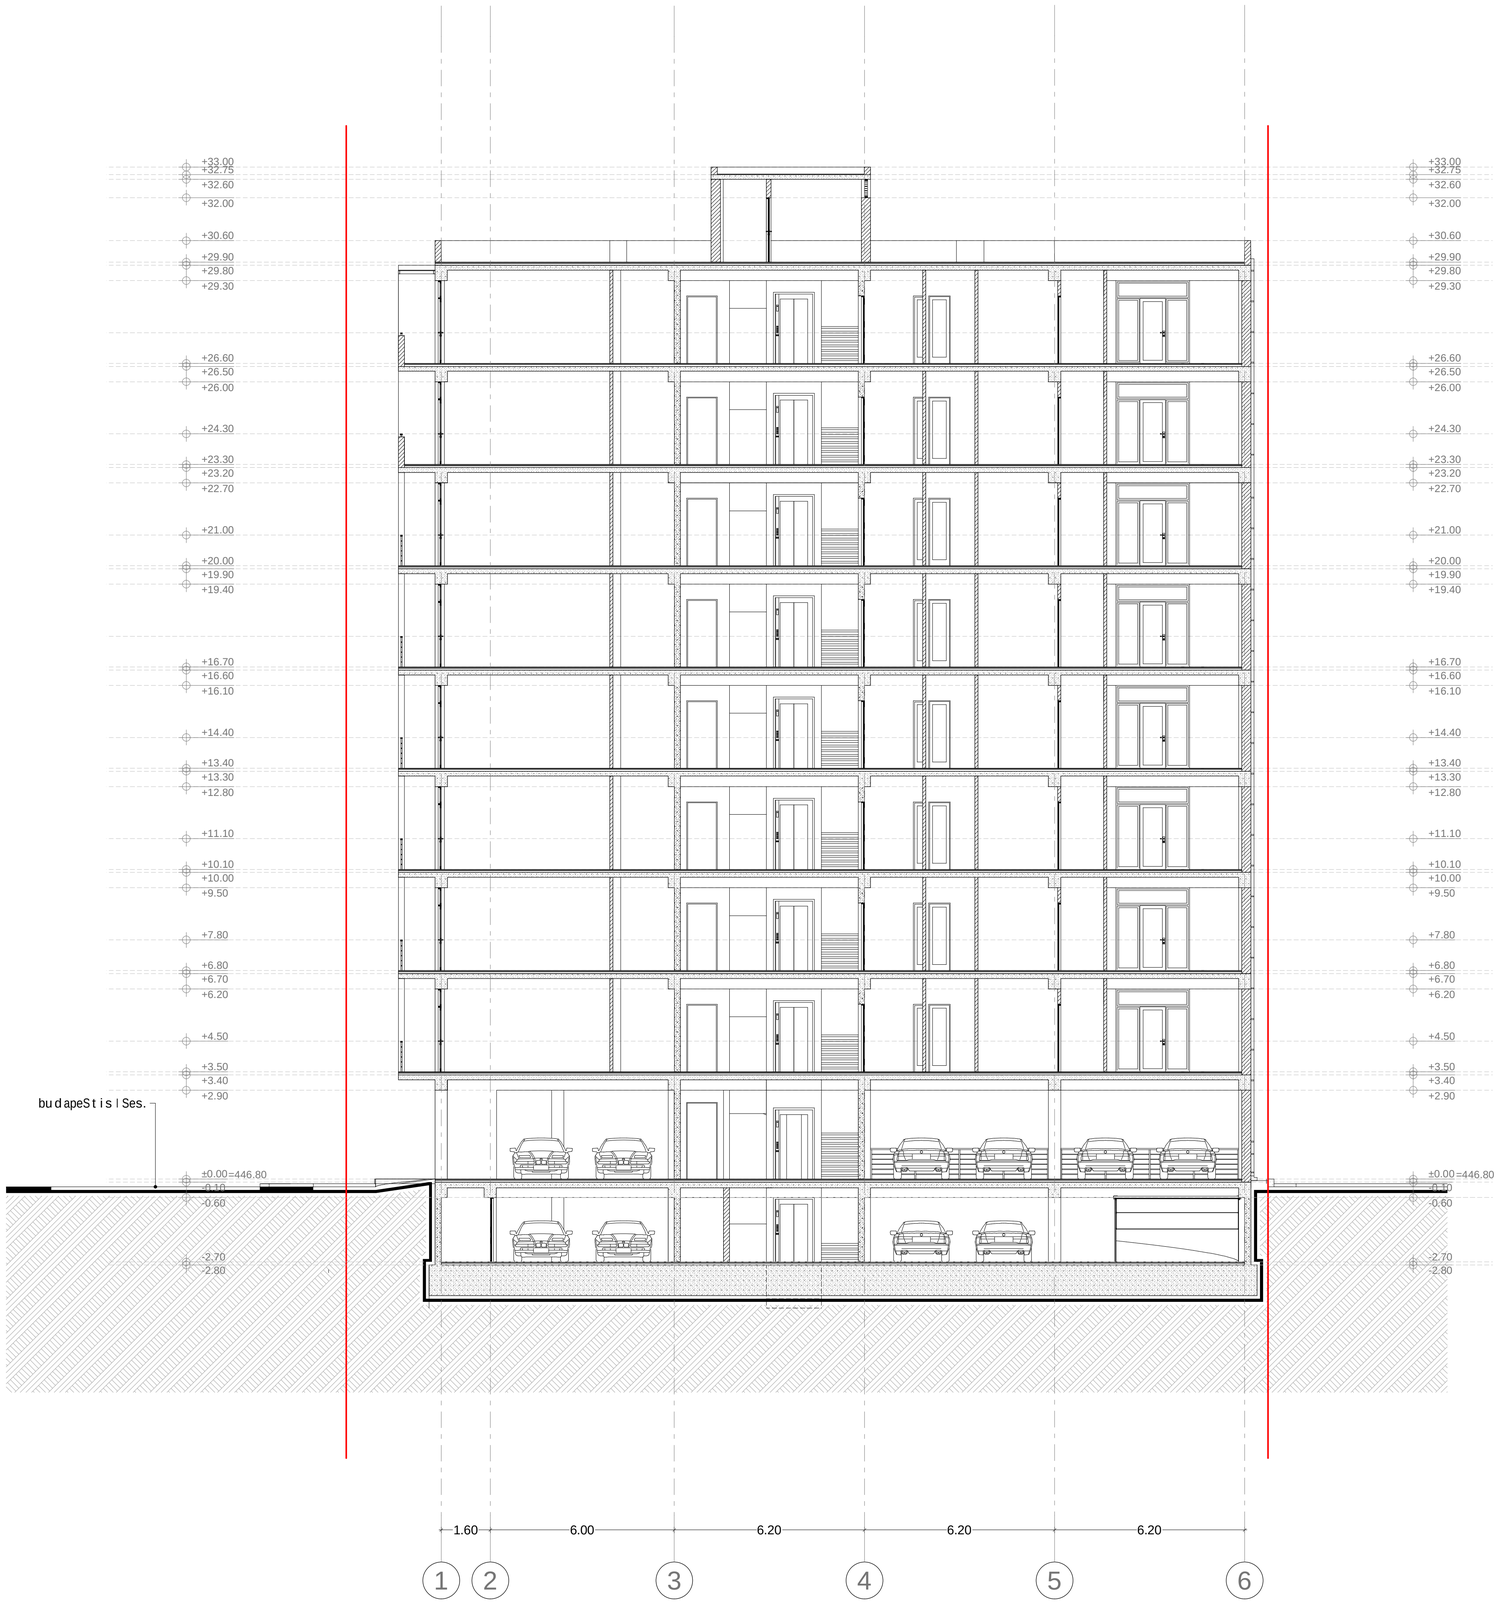

proeqtis saxelwodeba

q. Tbilisi, vake-saburTalosr-nSi, budapeStisl Sesaxvevi #6-#8-Si (nak. #005/055) mravalbiniani sacxovrebelisaxlis koreqtirebis proeqti

eqsplikacia:

pirobiTiniSnebi

nakveTis sazRvari

+3.50 arqiteqturuliniSnuli

0 1 2 3 4 5 6 7 8 9 10

S.p.s. "**Unix Construction and Development Group**"

q. Tbilisi, vake-saburTalos raioni, budapeStisl Ses. #6 da #8

tel.: 599 55 19 51

el-fosta: giodatbar@yahoo.com

Tanamdeboba	gvari	xelmowera	TariRi
direqtori	g. musaSvili		
proeq. avtori	n. sixaruliZe		
daamuSava	n. sixaruliZe		
masStabi	1:100	Wrili 3-3	
TariRi			
stadia		furclebi	furceli
proeqti		26	a-16