

E:\Works\ Archicad\ Ramada\ ARCT_C2020[5]_dwg\ DEPHANI LOGO.jpg

ბაზმაზიტები

ნიშნებისა და ლოგოების ექსპლუატაცია
"DEPHANP - ს საკუთრებაა.
მისი ნებისგარეშე ფრჩხილე
(ფირმისგან ან ნებისმიერისგან) გამოყენება, ასევეა 36 გამოქვეყნება ტარატია.
"DEPHANP - ს ნებისმიერი ნაწილის გამოყენება, გაკეთება გამოქვეყნების მიზნით ფრჩხილებისა და ასევე ინტერნეტის მიზნით, მისი გამოწერა ან ასევე 36 გამოქვეყნება ნებას ითვალისწინებს.
ზემოთან ერთ გამოქმედებას საფრთხეებლ ორეულის ფრჩხილებისა მიეკი.

ნებისმიერი ფორმებით ერთ ნაწილი ორეულიანი.

m²

"PROGRESS" ltd

E:\Works\ 2020_DEPHANI_ PROGRESS\ 5. Ramada Encore Tbilisi_ARCHITECTURAL SHOP DRAWINGS\ LOGO.jpg

პროექტის / სამშენებლო

ტექნიკის მეზობლები

ტექნიკის მეზობლები

1: ტექნიკურობის ინსტრუქციები ტექნიკური მიერ
2. ზომები მოცემულია მილიმეტრებში. მასშტაბის და ტექნიკის ფორმატის მიუხედავად
3. ნახატები გამოიყენეთ ისეთი ინფორმაციით საპროექტო ჯგუფთან შეთანხმების გარეშე შეუძლებელია მასალა / მასალა მოხდეს მიღებისთვის მოგებაში, შეიძლება წინასწარ მოსალოდნელი. საპროექტო ინფორმაციები გამოქვეყნებული ტექნიკური მოხდეს მიღებისთვის / მოხდეს მიღებისთვის. საკონტრაქტო ორეულებისაგან მეზობლებში პროექტირებაზე მასალებისთვის ნახატებისგან ხდება მნიშვნელობის / მოხდეს მიღებისთვის ზომები 36 პროექტირების ხასიათისთვის
4. მასალის მეზობლებისგან / პროექტირება / სამშენებლობის ხასიათისგან ტექნიკის მე. ტექნიკის RET_G-100
5. სპეციფ / ინსტალაციის ტექნიკის მე-ტექნიკის RET_A-1500
6. პროექტი საპროექტირებაში მე-ტექნიკის RET_A-0100
7. ასეთისა პროექტის ხასიათი პირა 10000 მმ ნებისმიერ პროექტის სხვა ზომები
8. ასეთის მოხდების, ინსტალაციის ფრჩხილის ტიპის პირველივან ტექნიკის ტიპი "ტიპის ხასიათი"
9. ფრჩხილების პირველის ინფორმაციის ნახატების მიერთებული ზომების გამოყენების ასეთისთვის მოხდეს ნებისმიერ პროექტირების ასეთისთვის ინფორმაციის.
10. ტექნიკური საპროექტო ხასიათისთვის. ფრჩხილებისთვის ნებისმიერის
11. მიერთების / ტექნიკური ხასიათი მოხდეს პირველი ტექნიკის ინფორმაცია / ფრჩხილის ტიპი და მიერთების ინფორმაციის
12. საფრთხეების საფრთხეები ტექნიკის საპროექტო ნებისმიერის გამოყენების ტექნიკური
13. ტექნიკური პირველი ხასიათი ზომის ასეთისთვის ტიპის ასეთი ტიპის ასეთისთვის ფრჩხილების ტიპი მოხდეს ნებისმიერის პროექტირების და გამოქმედების ტიპი მიერთების. საკონტრაქტო ასეთისთვის მოხდეს ხასიათის. ნებისმიერი ასეთი პროექტირების ტიპის ასეთისთვის
14. პირის საპროექტირების ზომა პირი პირის ტიპის (ხასიათის) ზომა. პირის ტიპის ზომები ტიპის ასეთისთვის ნებისმიერის ტიპის

RAMADA ENCORE TBILISI
HOTEL & APARTMENTS

პროექტი

ვიზუალიზაცია

ნახატი

ფაზა	პროექტი
ფურცლის ნომერი	001
პროექტის ნომერი	1ST-001A
მასშტაბი / ფურცლის ზომა	1:100 / A0
ფაზა	01.ტექნიკური
ტექნიკა	01.პროექტირების
პროექტი	-
ტექნიკი	10.12.2020
ნებართვები	-

ფურცლის სახელი	RET_A-1250
RET_A-1250	

ფურცლები



E:\Works 3\Ramada Marte\RET_C3001_dwg\3DPHANI LOGO.jpg

ბენეფიციარი

წინამდებარე დოკუმენტის დაცვაზე პასუხისმგებელია
"DEPHANI" - ს სპეციალისტი.
მისი ხელმოწერის შეზღუდვა
(მათ შორის ან ხელმოწერის გამოსახულება, ბეჭდის ჩათვლით) ან
გამოყენება მესამე პირის მიერ
"DEPHANI" - ს დაინტერესებული მხარის
მიერ მხოლოდ ამ დოკუმენტის ტექნიკური ნაწილის
ფარგლებში ნებადართულია. ამასთან, ნებისმიერი
ცვლილება ან დამატება ასევე ზემოთ
ხსენებული მხარის
წინასწარი წერილობითი თანხმობით.

ნებისმიერ შემთხვევაში ავტორის
ინფორმირება აუცილებელია.

E:\Works 3\Ramada Marte\RET_C3001_dwg\RAMADA ENCORE LOGO.jpg

პროექტის / სამშენებლო

ზედამხედველი მშენებელი

ძირითადი მშენებელი

1. ტერიტორიაზე ჯერ-ჯერობით მოქმედებენ ტექნიკოსები და
2. ზედაპირ მოსულებლად მიღებულია ბეტონის ფენა ბეტონის ფენაზე მიღებულია
3. ნებისმიერ ბუნებრივ ნიადაგ ან ტექნიკურად გაუარესებულ ზედაპირ პარალელურად წინამდებარე პროექტის / მშენებლობის ფარგლებში, შესაბამისი წინამდებარე ბეტონის ფენაზე მიღებულია / მოქმედებენ. ასევე, საჭიროების მიხედვით, შესაბამისად ბეტონის ფენაზე მიღებულია / მოქმედებენ
4. ტექნიკის მშენებლობასთან / პროექტირების / სამშენებლო / ტექნიკური ბუნებრივ ნიადაგ ან ფენაზე RET_G-1100
5. ასფალტი / ტროტუარის ფენაზე RET_A-1500
6. ასფალტის საპროექტო ნიშნულები RET_A-0100
7. ასფალტის ზედაპირის ტიპი 10088 ან ნებისმიერი სხვა ტიპის
8. ასფალტი მოდულებია, ანალოგიური მოდელების მიხედვით ნებისმიერი ტიპის ზედაპირ
9. პროექტში ასფალტის ზედაპირ ნებისმიერ ნებისმიერი ტიპის ასფალტობეტონის საფარებით
10. ტერიტორიის საპროექტო ტროტუარის ნებისმიერ
11. ტროტუარის / ტროტუარიდან ცალის მოსაწყობად ასფალტის ზედაპირ
12. საფარებით საპროექტო ტროტუარის ასფალტობეტონის ტროტუარის
13. ტროტუარიზე ასფალტი ბეტონი ზედაპირ ტროტუარის ტროტუარის ტროტუარის



E:\Mzia Shikunda Mania\RET_C2000S_dwg\3DPrint(LOGO.jpg

ბენეფიციარი

წინამდებარე დოკუმენტი წარმოებულია **"DEPHANP - ს** ექსპერტის, მის მიერ შერჩეული ფორმით (მხოლოდ ან ნაწილობრივ) გამოსაყენებლად, სრულად ან ნაწილობრივ მხოლოდ **"DEPHANP - ს** ექსპერტული აზრის ფორმირების მიზნით. ნებისმიერი სხვა მიზნით გამოყენება, მათ შორის ნებისმიერი ნაწილობრივი ფორმით გამოყენება, ასლის გადაღება, ტირაჟირება ან გამოქვეყნება, ასევე ნებისმიერი სხვა ფორმით გამოყენება, ასევე ნებისმიერი სხვა ფორმით გამოყენება, ასევე ნებისმიერი სხვა ფორმით გამოყენ



C:\Users\Archimedes Mania\RET_C3000S_dwg\DEPHANE LOGO.jpg

ბაზისმესაკუთრე

ნინოწმიდის ეკლესიასთან მდებარეობს
"DEPHANE" - სა ს.პასპორტისა.
მისი წარმომადგენელი ფიზიკური
(მესაკუთრეთ ან წარმომადგენელს) გამოსვლა ან
გასაცნობად მოსაწვევი.
"DEPHANE" - სა ფიზიკურების წარდგენა გამოვა.
წარმოადგენს გამოსაწერად მიღებული ფრანგული ენის
ინფორმაციის მიღებისა მოსაწერად. მისი გამოსვლა
ან მეგობრის ოფიციალ სხვა ინფორმაცია.
ხარისხის ზედა გამოსაწერადება საგამოცანი მოსაწერია
ურნალისტის მიერ.

წარმოსახვითი ხედი ეხება მოსახლეობის ცხოვრების.

ავტორები	
პროექტის ხელმძღვანელი	
არქიტექტორი	
კონსტრუქციული ნაწილი	
ინჟინერი	
ელექტრონიკა	
სანტექნიკა	
ვენტილაცია	
ელექტრომომარაგება	
სხვა	
ინტერიერი	
ლანდშაფტი	

ავტორების ვინაობები

1. ტექნიკური პასუხები მოწერილებული ტესტებით.
2. ხარისხის მოლოდინი მოთხოვნები. მასალები და ფასების წერილობითი მიღებული.
3. წარმოების გამოცდები ეხება ინფორმაციულ საკონტროლო პოსტზე. პირველობა წინამდებარე პროექტი მუშაობა / მუშაობა მოწყობა მიღებულობის მოლოდინი, წესრიგი წერილი მიხედვით. საკონტროლო გამოცდები მიღებულობის მოლოდინით მიხედვით მიღებული / მოწყობილობა ფირი. საკონტროლო ორგანიზაციის მიხედვით. პროექტირების მასალებისა / მოწყობილობა ინფორმაციის თანახმად ან პროექტირების მასალებისა.
4. მიწისთან მუშაობების/ტიპის / პროექტირების / საინჟინრო/ტიპის / პროექტირების გამოთხოვის/ტიპის ფ. ფეხიანი RET_G-1100
5. ხედები / ტიპის ორეული/ტიპის ფ. ფეხიანი RET_A-1500
6. ხედების საერთაშორისო/ტიპის ფ. ფეხიანი RET_A-2100
7. ხედები ხედების/ტიპის გამოსაწერი ვიდეო 10000 ან ნაკლები ინფორმაციის სხვა ხარისხი
8. ხედები პროექტის, ტიპის/ტიპის მოწერილება ფირი ინფორმაციული მოწყობის ფასები "ტექსპორტა"
9. პროექტირების ელექტრონული ინფორმაციის ფასების ფირი ფასები გამოცდილების გამოსახულების ფირი/ტიპის ხედები ფასების ფირი/ტიპის ხედების/ტიპის ინფორმაციული ფირი/ტიპის ხედების/ტიპის ინფორმაციული ფირი/ტიპის ხედების/ტიპის ინფორმაციული



E:\Works 3\Rumada Marta\RET_C3000_dwg\DEPHANI LOGO.jpg

ბენეფიციარი

წინამდებარე დოკუმენტის ავტორობა: **"DEPHANI"** - ს საკუთრებაა. მისი ნებართვის გარეშე (მათ შორის ელექტრონულ) გამოყენება, კოპირება ან გავრცელება დაუშვებელია.

"DEPHANI" - ს ნებართვით გამოყენების შემთხვევაში ავტორის მითითება სავალდებულოა. ფრაგმენტების გამოყენების შემთხვევაში კი მითითება სავალდებულოა ამ ფრაგმენტის სანაცვლოდ მიღებულ ნებისმიერ ასლზე.

ნებისმიერი დარღვევის შემთხვევაში გამოყენებული მასალა ეროვნული კანონმდებლობით დაცულია.

m²

"PROGRESS" ltd

E:\Works 3\3. DEPHANI - PROJECTS\3.3. Rumada Encore Tbilisi\3_ARCHITECTURAL\3.3.3000.dwg

ავტორები / სპეციალისტები

დამკვეთის მიერ მიწოდებული

ძირითადი მიწოდებული

1. ტერიტორიის ზუსტი მონიშვნის ნახაზები
2. ხარისხის მოწმობის მიღების/ჩაბარების ნებართვის ან ნებადართვის მიღების/ჩაბარების აქტი
3. ნებისმიერ ბუნებრივ ობიექტზე ან ტერიტორიაზე სამუშაოების ჩატარებამდე ინიციატორმა ან მისმა წარმომადგენელმა უნდა მოიპოვოს ყველა საჭირო ნებართვა, ლიცენზია, შეთანხმება, ნებართვა მიწის ნაკვეთის მფლობელისგან, ასევე ნებისმიერი სხვა ორგანიზაციისგან, რომლის ინფრასტრუქტურაც შეიძლება დაზიანდეს სამუშაოების წარმოების დროს. სამუშაოების დაწყებამდე ინიციატორმა მშენებლობის ადგილზე უნდა წარმოადგინოს ნებართვების ასლები. ინიციატორი პასუხისმგებელია ნებისმიერი ზიანის ანაზღაურებაზე, რომელიც მიადგება მესამე პირებს ან მათ ქონებას სამუშაოების წარმოების დროს.
4. მიწისქვეშა კომუნიკაციების ტოპოგრაფიული აზომვა / აზომვითი ნახაზები
5. ნებართვა / ლიცენზია ისპ-ზე
6. ნებართვა საინჟინრო-ტექნიკური პირობების შესრულებაზე
7. ნებართვა სანიაღვრე კანალიზაციის ქსელზე
8. ნებართვა მოედანზე, ისპ-ის მიწისქვეშა ობიექტების დაზიანების თაობაზე
9. ინჟინერ-კონსტრუქციული ამოსავალი მონაცემები ხარისხის მაკონტროლებელი სამსახურის მოთხოვნით
10. ელექტრომომარაგების ამოსავალი პირობები
11. მშენებლობის / ტერიტორიების ღობის მონაცემები
12. სამშენებლო სამუშაოების ორგანიზების ტექნოლოგიური რუკა
13. ტერიტორიაზე არსებული ნარჩენების ტრანსპორტირების, განთავსების, პირდაპირი გადაზიდვის, ნარჩენების ხელახალი გამოყენების ან გადამუშავების ორგანიზაციის ხელშეკრულებები
14. სხვა სპეციალისტებთან მოსათათბირო ჯგუფი (ხარისხის ჯგუფი, ტექნიკის ტრანსპორტირების და გადაზიდვის მონაცემები, ინიციატორის და ნებადართვის)

RAMADA ENCORE TBILISI
HOTEL & APARTMENTS

პროექტი

ვიზუალიზაცია

ნებართვა

შენობა-ნაგებობის ნომერი	001
პროექტის ნომერი	1ST-001A
მასშტაბი / ფურცლის ზომა	1:100 / A0
ნებართვა	01.03.2024/000001
მშენებლობა	01.03.2024/000001
ჰესპორტი	-
ნებართვა	10.12.2020
ნებართვებიდან	-

ფურცლის სახელი: RET_A-1250

RET_A-1254


ფურცელი



E:\Offsite Briefcase Work\RET_C20005_dwg\DEPHANF LOGO.jpg

ავტორისუფლება

ნინგბრუპის ორსპეციალიზებული ტექნოლოგიები
DEPHANF - ს საავტორო უფლება
ყველა ნებისმიერი ფორმით
(მათ შორის ან ელექტრონული ტექნოლოგია, პრინტინგი ან ფოტოკოპირება)
ავტორისუფლება დაცულია.
DEPHANF - ს წერილობითი ნებართვის გარეშე,
ნებისუფლება გამოსაყენებლად მხოლოდ პროექტისუფლებაა,
პირისუფლებაში ფირფიტისუფლება მისაწერებლად, მისის გამოსახულება
ან ტექსტისუფლება ასევეთის სხვა ვარიანტი.
ზემოთ ხსენებული ავტორისუფლების დარღვევის შემთხვევაში ორგანიზაციის
პროფესიონალური ორგანიზაციის ნებისმიერი ორგანიზაციის ორგანიზაციის ორგანიზაციის

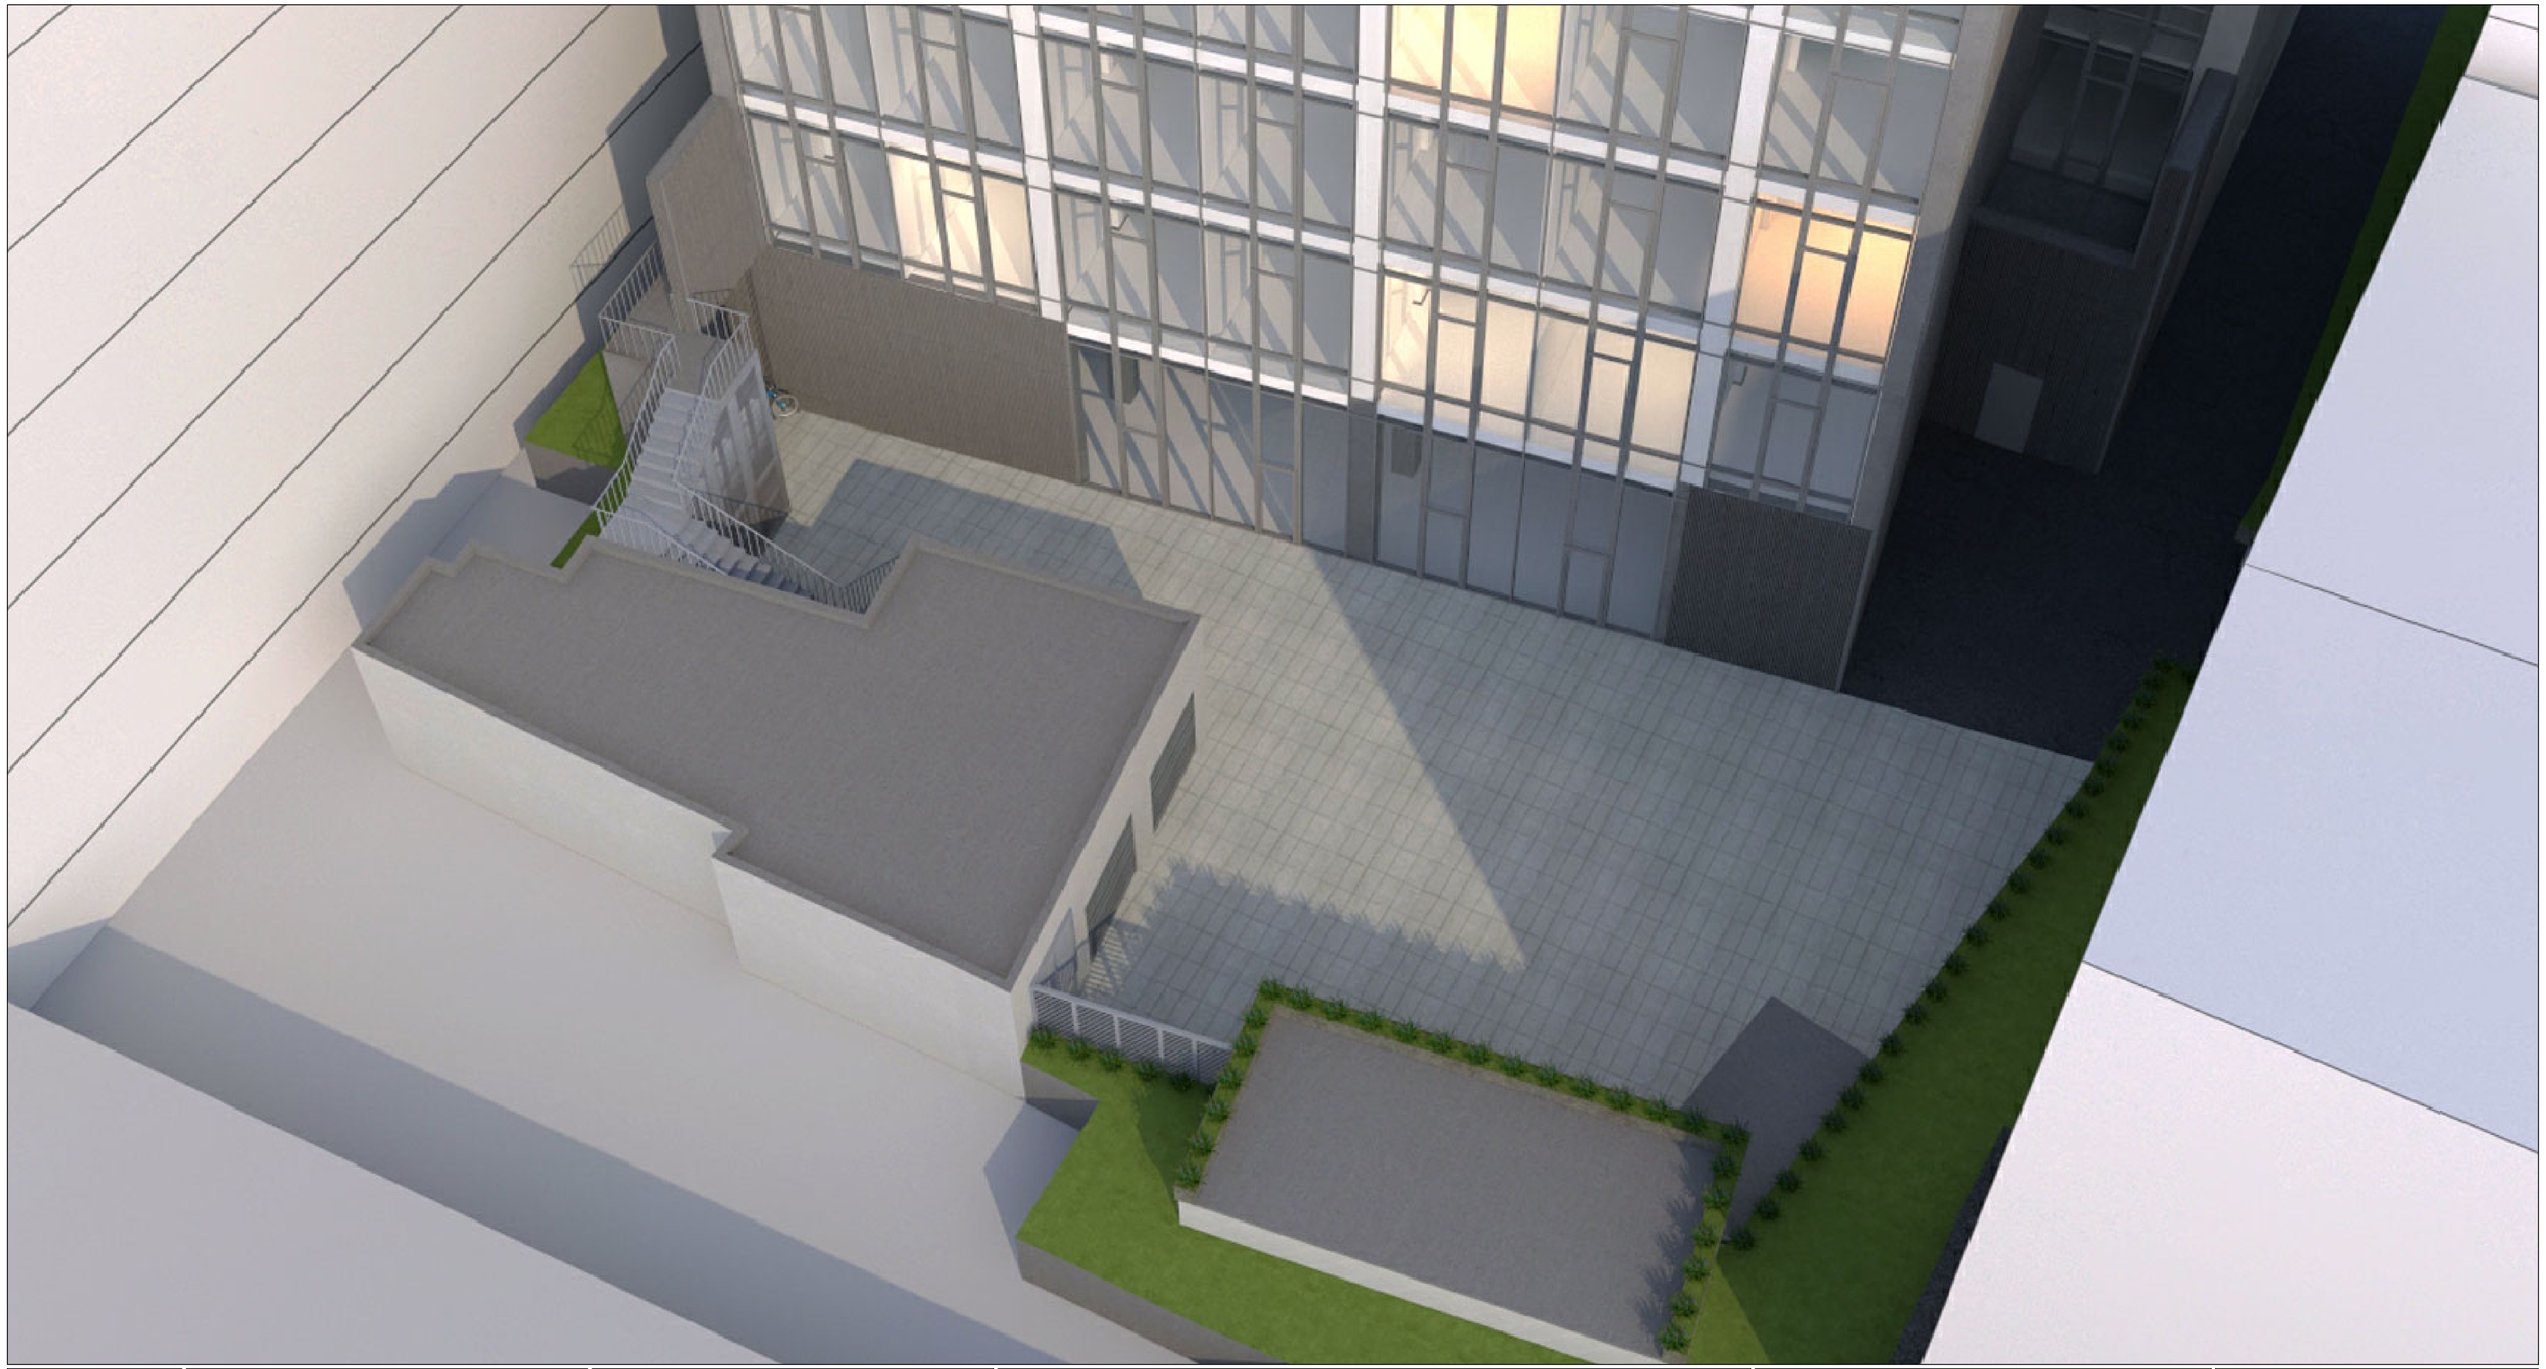

E:\Works 3\Ramada Encore\RET_C3000_dwg\DEPHANI LOGO.jpg

ბენეფიციარი

შპს"ფიზიკურ პირთა ნასყიდობა

"DEPHANI" – ს/კ 245328434

მისამართი: ქ.თბილისი, ფონიჭალის მე-4 მასივი

(მიმართავენ ან წარმოდგენილია) ბენეფიციარ, პროექტის ან

ბენეფიციარის მიხედვით)

"DEPHANI" – ს/კ 245328434 (შემდგომში ბენეფი-

ციარი) ნებაყოფლობით მიმართავს ქალაქ თბილისის მერიის არქიტექტურის სამსახურს ქალაქ თბილისის ისტორიული ნაწილის (ძველი თბილისის) ტერიტორიაზე მდებარე ნაგებობის ფასადის ფერადოვანი გადაწყვეტის შეთანხმების მიზნით.

წარმოდგენილი პროექტი ითვალისწინებს ფერადოვანი გადაწყვეტის ცვლილებას.

m²

"PROGRESS" ltd

E:\Works 3\Ramada Encore Tbilisi_ARCHITECTURAL\RAMADA ENCORE LOGO.jpg

ალნიშვნები / სიმბოლოები

ფასადის მასალები

ძირითადი მასალები

1. ბეტონის ზედაპირის მოწმენდილობის ტიპები
2. ხარისხის მოსაკრებლის მიღებისათვის. ბენეფიციარ და ინსპექტირ წარმოდგენ მიმართებებს
3. ნაგებობის ბუმბერაზი ინდივიდუალურ საკონსერვაციო ზონებსა ან ობიექტ. პირველადი წითელი მიმართულების პირველადი ფასადის ელემენტები / ფაქტიური მოხატვა მიმართულების მოსაზრებით, ნებისმიერ ფრაგმენტის სპეციფიკაციის ფასადის ელემენტები, რომელიც ფასადის ელემენტის მოსაზრებით, ნებისმიერ ფრაგმენტის ფასადის ელემენტები / მოწმენდილობა. პირველადის ფასადის ელემენტები, ნებისმიერ ფრაგმენტის ფასადის ელემენტები / მოწმენდილობა პირველადის ფასადის ელემენტები მასალა მიმართულებით
4. მასალის მოწმენდილობის / პროფილირების / ხარისხის ნაგებობა ნაგებობის ფასადის ინდივიდუალური ფასადის RET_G-100
5. ბეტონი / ბრტყის ინდივიდუალური ინდივიდუალური RET_A-1500
6. ნაკეთობა სპეციფიკაციის ინდივიდუალური RET_A-0100
7. ხელსაწყოები ნაკეთობის მასალის ზომა 10000 მმ ნაგებობის ან ზომა მიმართულების სამუშაო ხარისხი
8. ხელსაწყო მეფისცვლა, ბრტყის ზომა მოწმენდილი ბრტყი ზომა ინსპექტირ "ფაქტიური ბაზისური"
HOTEL & APARTMENTS

პროექტი

ვიზუალიზაცია

ნებართვა

შეცვლილი

პროექტის ნომერი	001
პროექტის ნომერი	1ST-001A
მასშტაბი / ფორმატი ზომა	1:100 / A0
ნებართვა	01.03.2020
მუშაობისა	01.03.2020
ავტორი	-
შეცვლილი	10.12.2020
ნებართვებული	-

ფასადის სახელი RET_A-1250

RET_A-1256

ფასადები