ქალაქ თბილისის მუნიციპალიტეტის საჯარო სამართლის იურიდიული პირი – ქალაქ თბილისის მუნიციპალიტეტის ტრანსპორტისა და ურბანული განვითარების სააგენტო

წერილის ნომერი: **16-01211123314**
თარიღი: **22/04/2021**
პინი: **3203**

ადრესატი: შპს ბრიტანულ ქართული აკადემია
საიდენტიფიკაციო ნომერი: 204497829
მისამართი: ლეო კვაჭაძის 17

გადაამოწმეთ: **document.municipal.gov.ge**

შპს „ბრიტანულ ქართული აკადემია“-ს
განმცხადებელ ნათია ჯანაშიას

ქალბატონო ნათია,

თქვენი მ/წლის 16 აპრილის განცხადების (მერიაში რეგისტრაციის №10/01211063971-16; 16.04.2021წ.) პასუხად, რომელიც შეეხება ქ.თბილისში, ლ.კვაჭაძის ქუჩაზე არსებულ მიწის ნაკვეთზე (ს/კ: 72.16.21.972) საგზაო მოძრაობის ორგანიზების სქემის შეთანხმებას, გაცნობებთ, რომ ტროტუარი არ დაიტანოთ ს/კ: 72.16.21.940 და 72.16.21.765 რეგისტრირებულ მიწის ნაკვეთებზე.

პატივისცემით,

ვიქტორ წილოსანი

სააგენტოს უფროსი

გამოყენებულია კვალიფიციური
ელექტრონული ხელმოწერა/
ელექტრონული შტამპი

საგზაო მოძრაობის ორგანიზაციის ტექნიკური საშუალებები

1.26 -4ც

3.10 - 2ც

3.20 - 2ც

3.21 - 2ც

3.24 - 2ც

3.24 -2ც

3.25 - 2ც

5.19.1 - 2ც

5.19.2 - 2ც

8.2.1 - 2ც


შუქ. ტ7-2ც

მედროშე 1 ადამიანი

ქვეითთა მოძრაობა

ღობურა

სამშენებლო ტექნიკის მოძრაობის მიმართულება

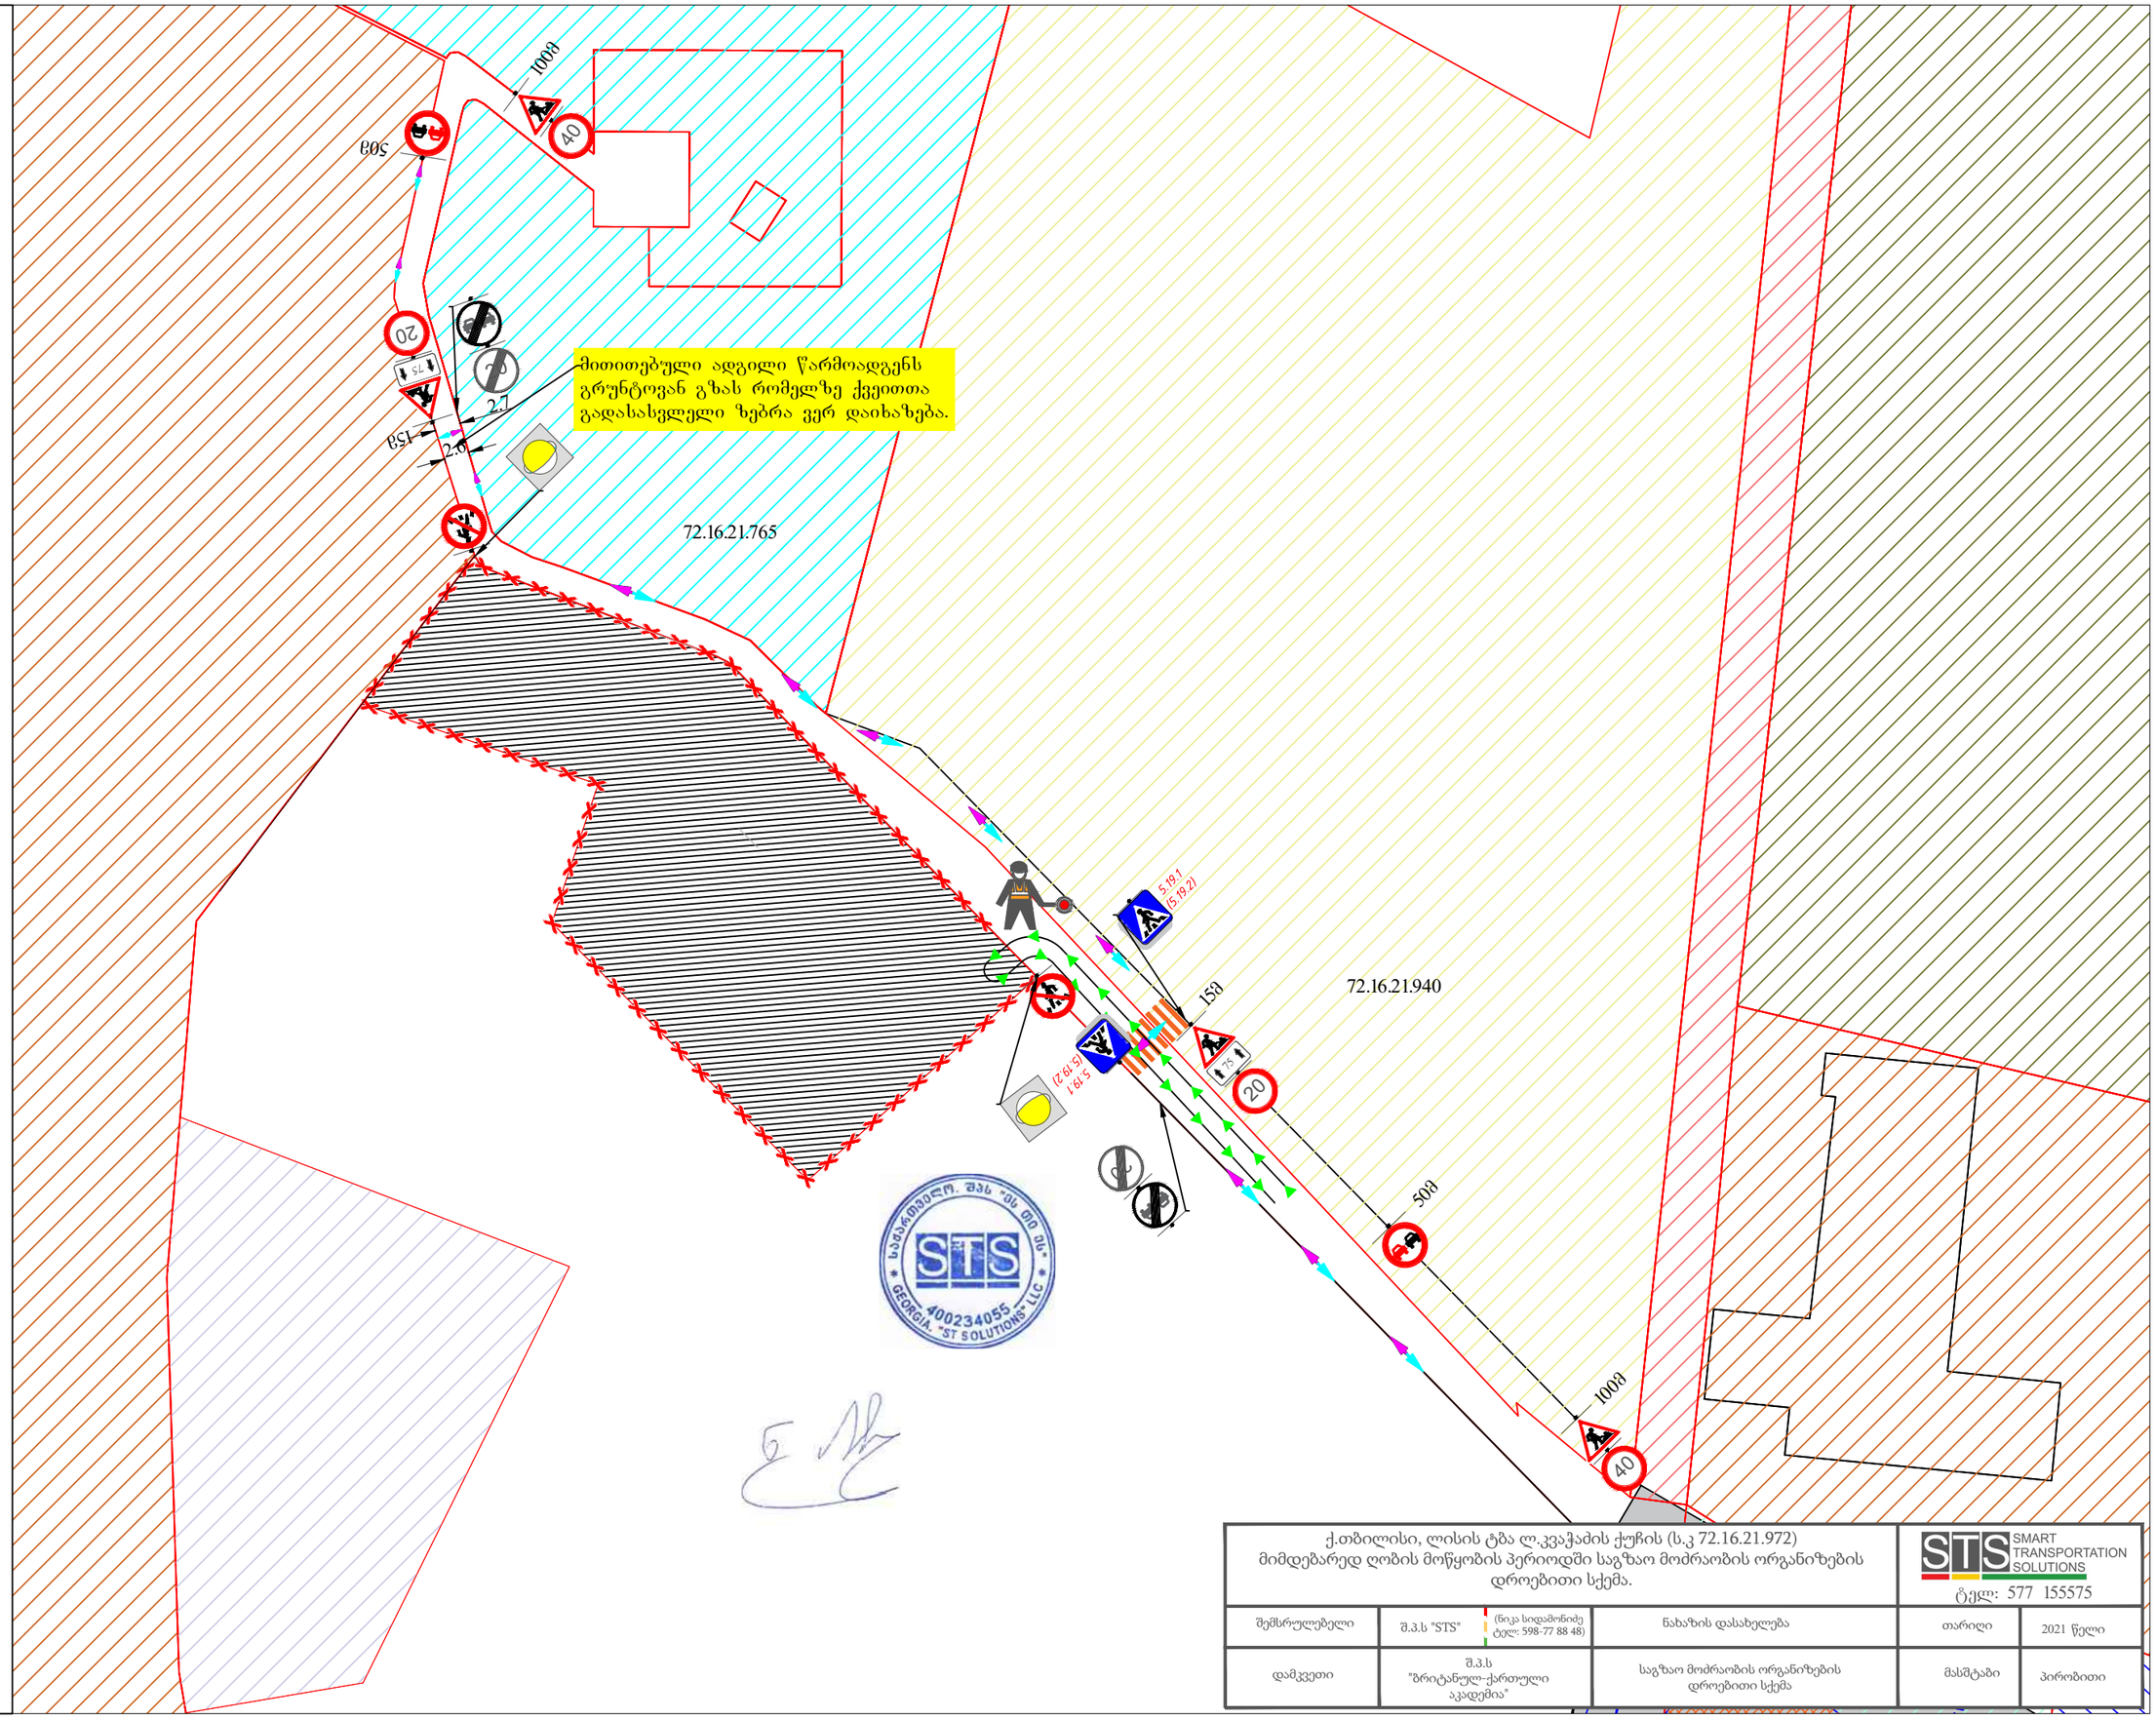

სპეციალიზებული შპს "ეს თი ეს" GEORGIA, "ST SOLUTIONS" LLC 400234055 STS

ქ.თბილისი, ლისის ტბა ლ.კვაჭაძის ქუჩის (ს.კ 72.16.21.972) მიმდებარედ ღობის მოწყობის პერიოდში საგზაო მოძრაობის ორგანიზების დროებითი სქემა.

STS SMART TRANSPORTATION SOLUTIONS
ტელ: 577 155575

შემსრულებელი	შ.პ.ს "STS" (ნიკა სიდამონიძე ტელ: 598-77 88 48)	ნახაზის დასახელება	თარიღი	2021 წელი
დამკვეთი	შ.პ.ს "ბრიტანულ-ქართული აკადემია"	საგზაო მოძრაობის ორგანიზების დროებითი სქემა	მასშტაბი	პირობითი

საგზაო მოძრაობის ორგანიზაციის ტექნიკური საშუალებები

1.26 -4ც

3.20 - 2ც

3.21 - 2ც

3.24 - 2ც

3.24 -2ც

3.25 - 2ც

5.19.1 - 2ც

5.19.2 - 2ც

8.2.1 - 2ც


შუქ. ტ7-2ც

მედროშე 1 ადამიანი


ქვეითთა მოძრაობა


სამშენებლო ტექნიკის მოძრაობის მიმართულება

სამშენებლო ღობე გეგმაში

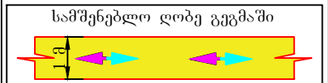

შენიშვნა: სამშენებლო ღობე მოქცეულია საკადასტრის შიგნით.

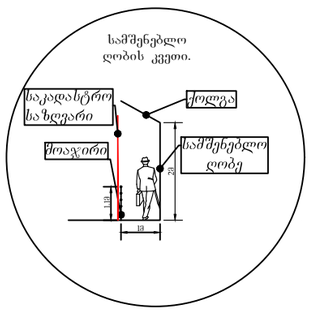

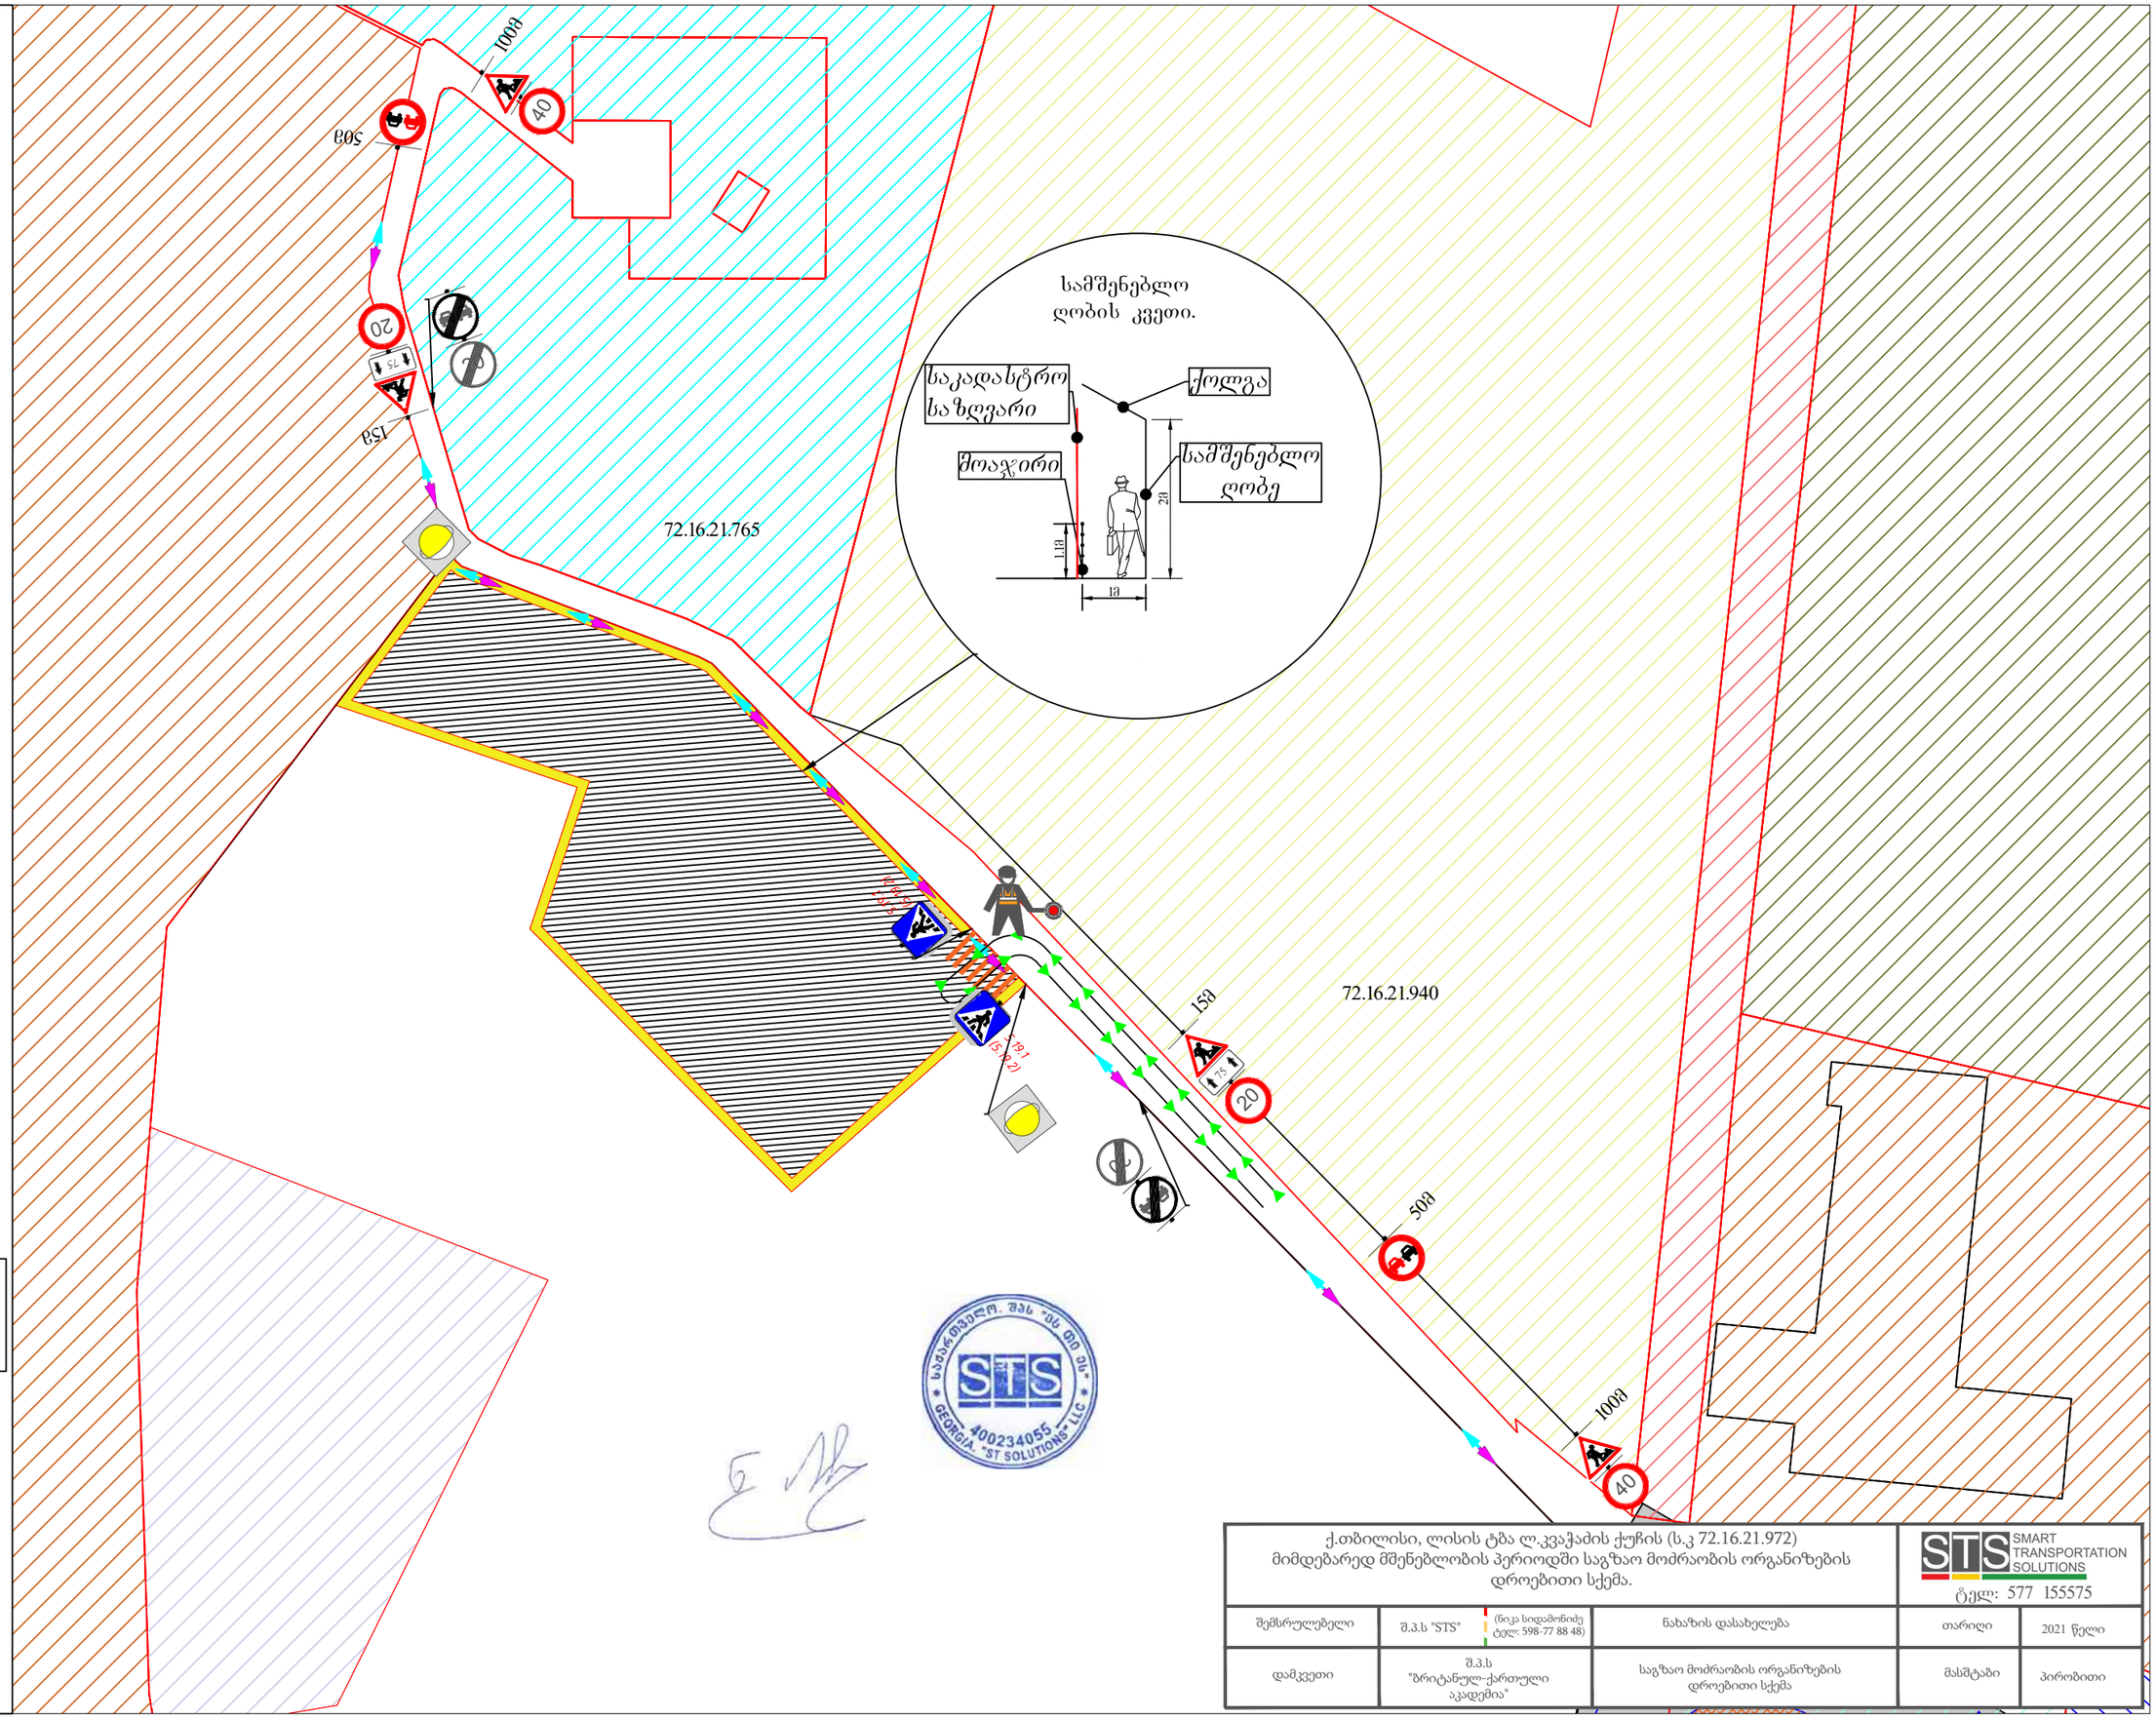


ქ.თბილისი, ლისის ტბა ლ.კვაჭაძის ქუჩის (ს.კ 72.16.21.972) მიმდებარედ მშენებლობის პერიოდში საგზაო მოძრაობის ორგანიზების დროებითი სქემა.

STS SMART TRANSPORTATION SOLUTIONS
ტელ: 577 155575

შემსრულებელი	შ.პ.ს "STS" (ნიკა სიდამონიძე ტელ: 598-77 88 48)	ნახაზის დასახელება	თარიღი	2021 წელი
დამკვეთი	შ.პ.ს "ბრიტანულ-ქართული აკადემია"	საგზაო მოძრაობის ორგანიზების დროებითი სქემა	მასშტაბი	პირობითი

საგზაო მოძრაობის ორგანიზაციის ტექნიკური საშუალებები

- 1.21.2-1ც
- 1.21.3- 1ც
- 1.26 -4ც
- 3.10 - 2ც
- 3.20 - 2ც
- 3.21 - 2ც
- 3.24 - 2ც
- 3.24 -2ც
- 3.25 - 2ც
- 4.2.1 -1ც
- 4.2.2 -1ც
- 5.19.1 - 4ც
- 5.19.2 - 4ც
- 8.2.1 - 2ც
- შუქ. ტ7-2ც
- ქვეითთა მოძრაობა
- ღობურა

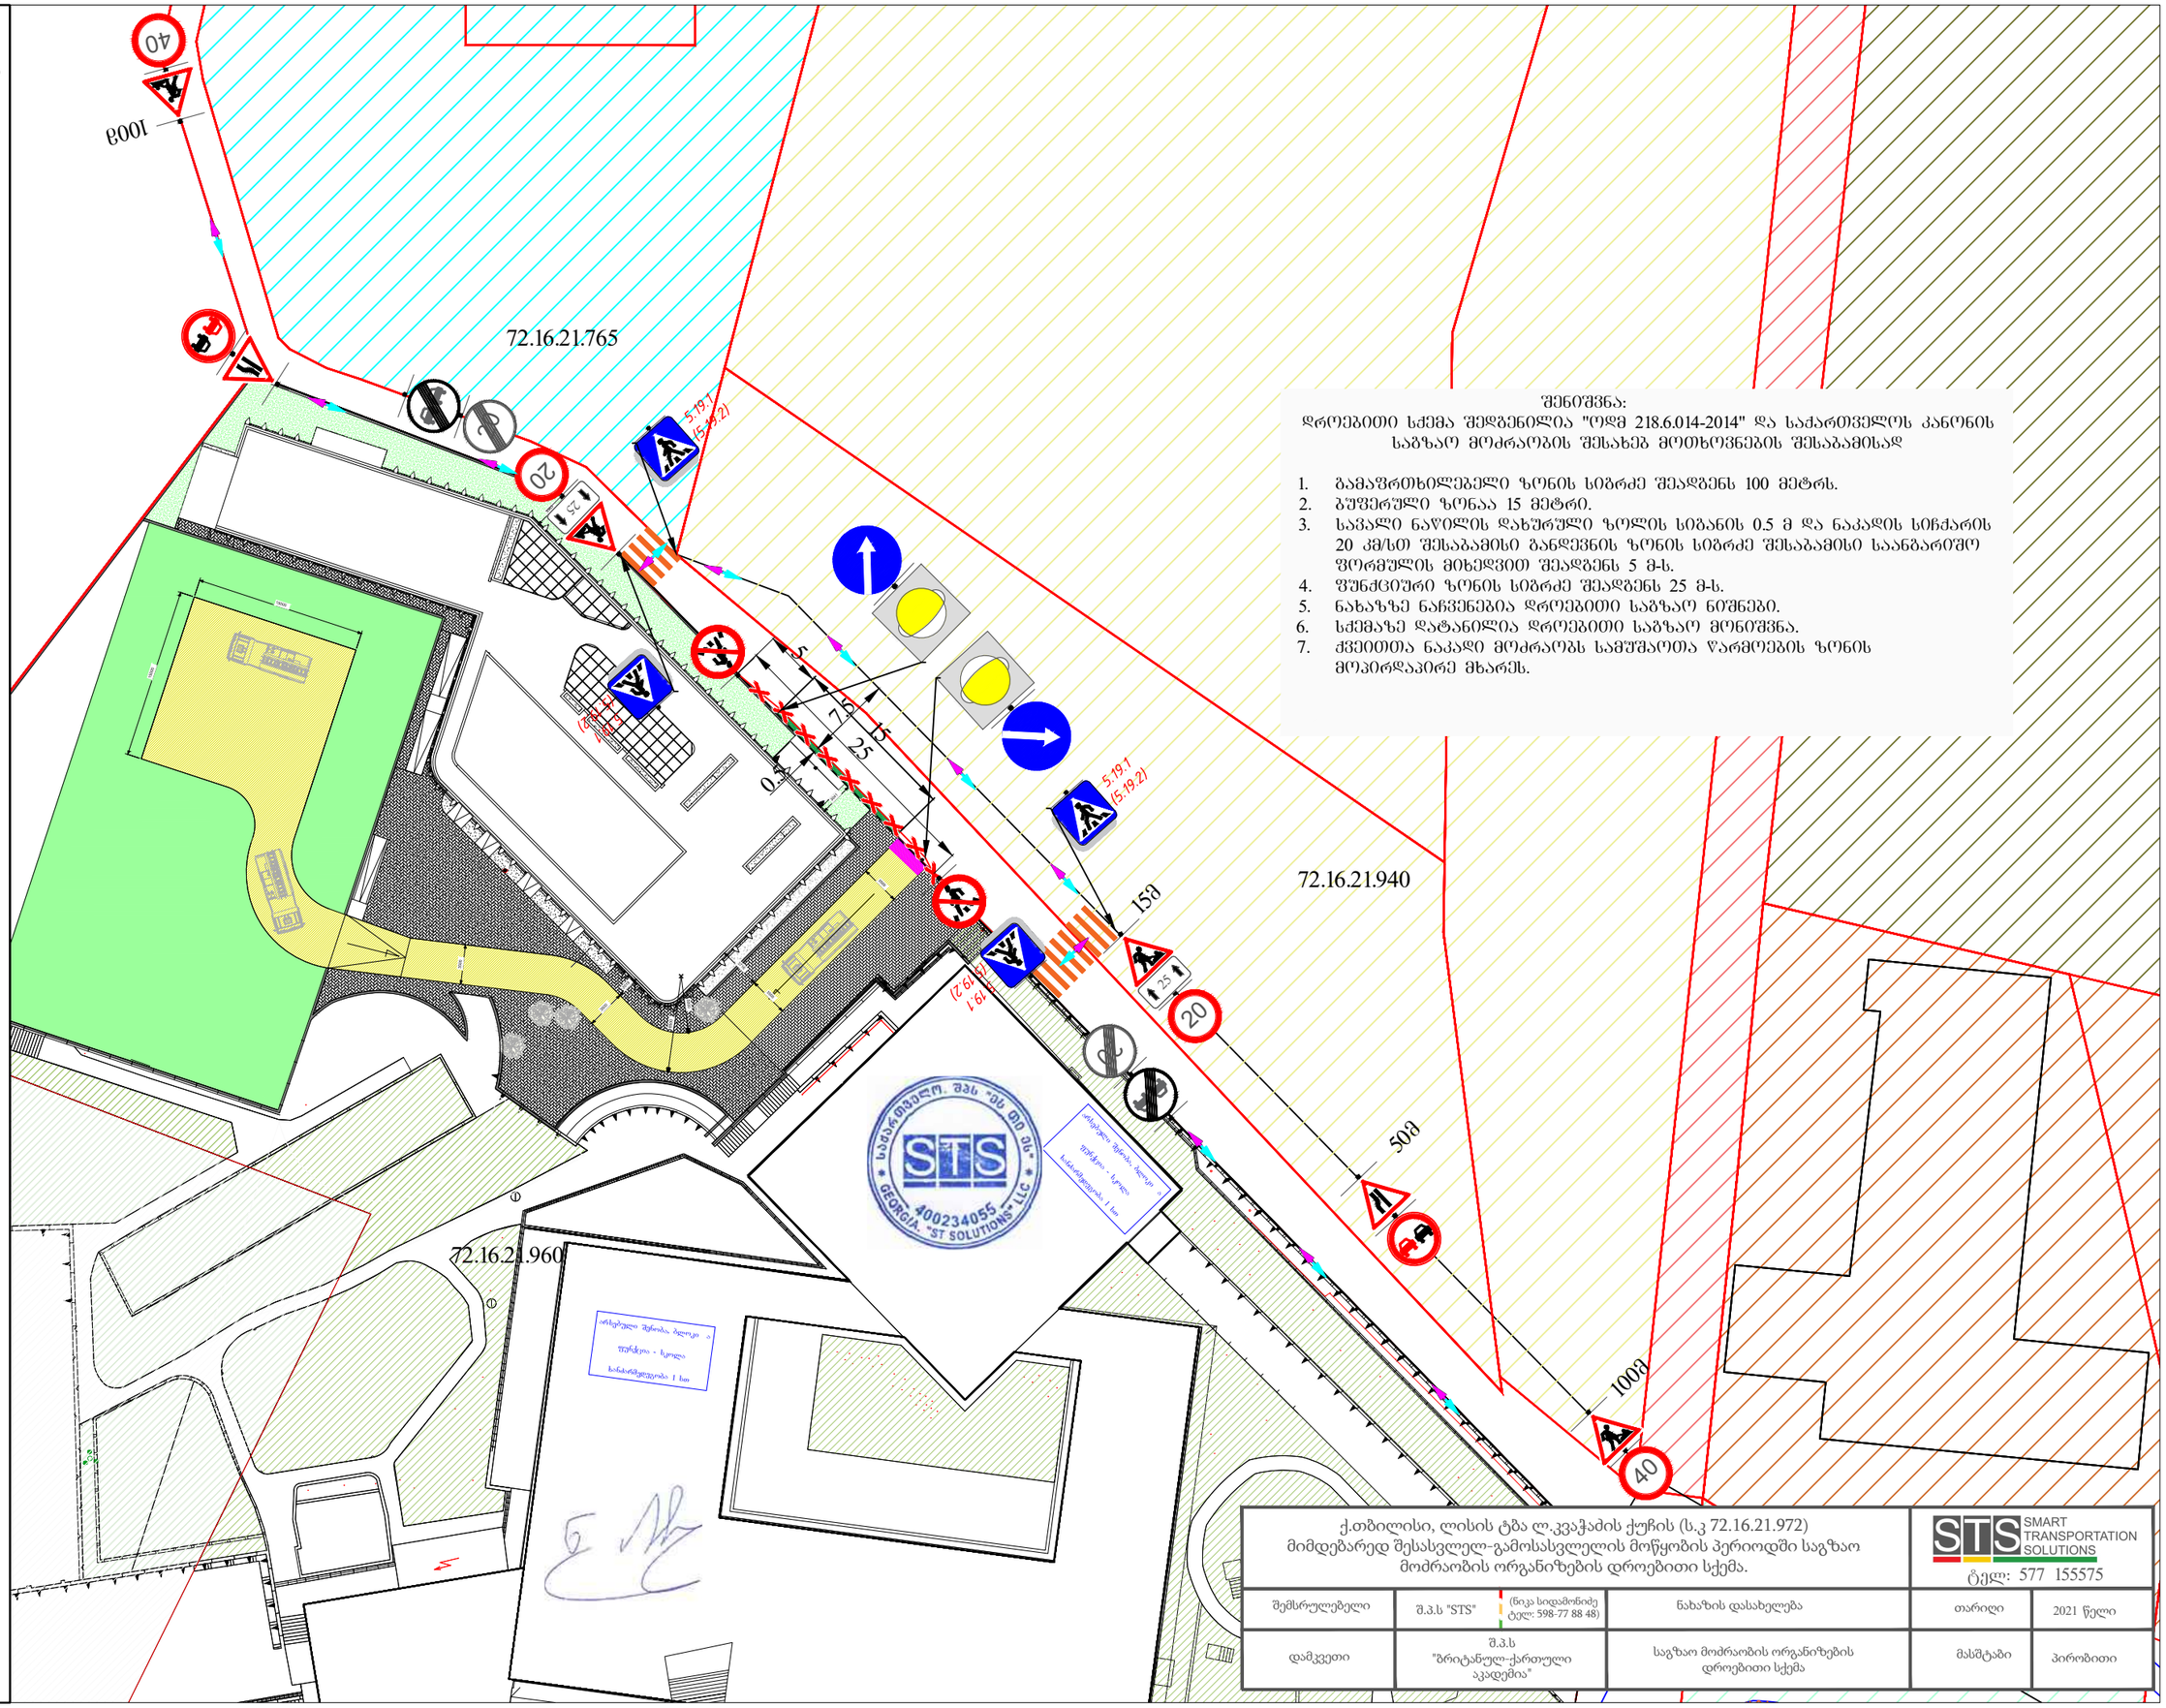

შენიშვნა:
დროებითი სქემა შედგენილია "ოდმ 218.6.014-2014" და საქართველოს კანონის საგზაო მოძრაობის შესახებ მოთხოვნების შესაბამისად

1. გამაფრთხილებელი ზონის სიგრძე შეადგენს 100 მეტრს.
2. ბუფერული ზონაა 15 მეტრი.
3. საცალი ნაწილის დახურული ზოლის სიგანის 0.5 მ და ნაკადის სიჩქარის 20 კმ/სთ შესაბამისი განდევნის ზონის სიგრძე შესაბამისი საანგარიშო ფორმულის მიხედვით შეადგენს 5 მ-ს.
4. შუნტირებული ზონის სიგრძე შეადგენს 25 მ-ს.
5. ნახაზზე ნაჩვენებია დროებითი საგზაო ნიშნები.
6. სქემაზე დატანილია დროებითი საგზაო მონიშვნა.
7. ქვეითთა ნაკადი მოძრაობს სამშენებლო მოედნის ღობის მოპირდაპირე მხარეს.

ქ.თბილისი, ლისის ტბა ლ.კვაჭაძის ქუჩის (ს.კ 72.16.21.972) მიმდებარედ შესასვლელ-გამოსასვლელის მოწყობის პერიოდში საგზაო მოძრაობის ორგანიზების დროებითი სქემა.			STS SMART TRANSPORTATION SOLUTIONS ტელ: 577 155575	
შემსრულებელი	შ.პ.ს "STS" (ნიკა სიდამონიძე ტელ: 598-77 88 48)	ნახაზის დასახელება	თარიღი	2021 წელი
დამკვეთი	შ.პ.ს "ბრიტანულ-ქართული აკადემია"	საგზაო მოძრაობის ორგანიზების დროებითი სქემა	მასშტაბი	პირობითი

საგზაო მოძრაობის ორგანიზაციის ტექნიკური საშუალებები

2.1-1ც

2.3-3ც

3.1-1ც

3.18.1-1ც

3.18.2-1ც

4.1.1-2ც

4.1.2-1ც

4.1.5-1ც

4.2.2-1ც


4.2.3-2ც

5.19.1-10ც

5.19.2-10ც

8.22.2-1ც

8.22.3-2ც

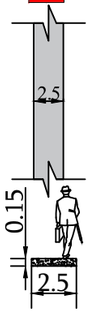

ტიპური ტროტუარი გეგმაში

ტიპური ტროტუარის განივი კვეთი



ქ.თბილისი, ლისის ტბა ლ.კვაჭაძის ქუჩის (ს.კ 72.16.21.972) მიმდებარედ საგზაო მოძრაობის ორგანიზების სქემა.			STS SMART TRANSPORTATION SOLUTIONS ტელ: 577 155575	
შემსრულებელი	შ.პ.ს "STS" (ნიკა სიდამონიძე ტელ: 598-77 88 48)	ნახაზის დასახელება	თარიღი	2021 წელი
დამკვეთი	შ.პ.ს "ბრიტანულ-ქართული აკადემია"	საგზაო მოძრაობის ორგანიზების სქემა.	მასშტაბი	პირობითი