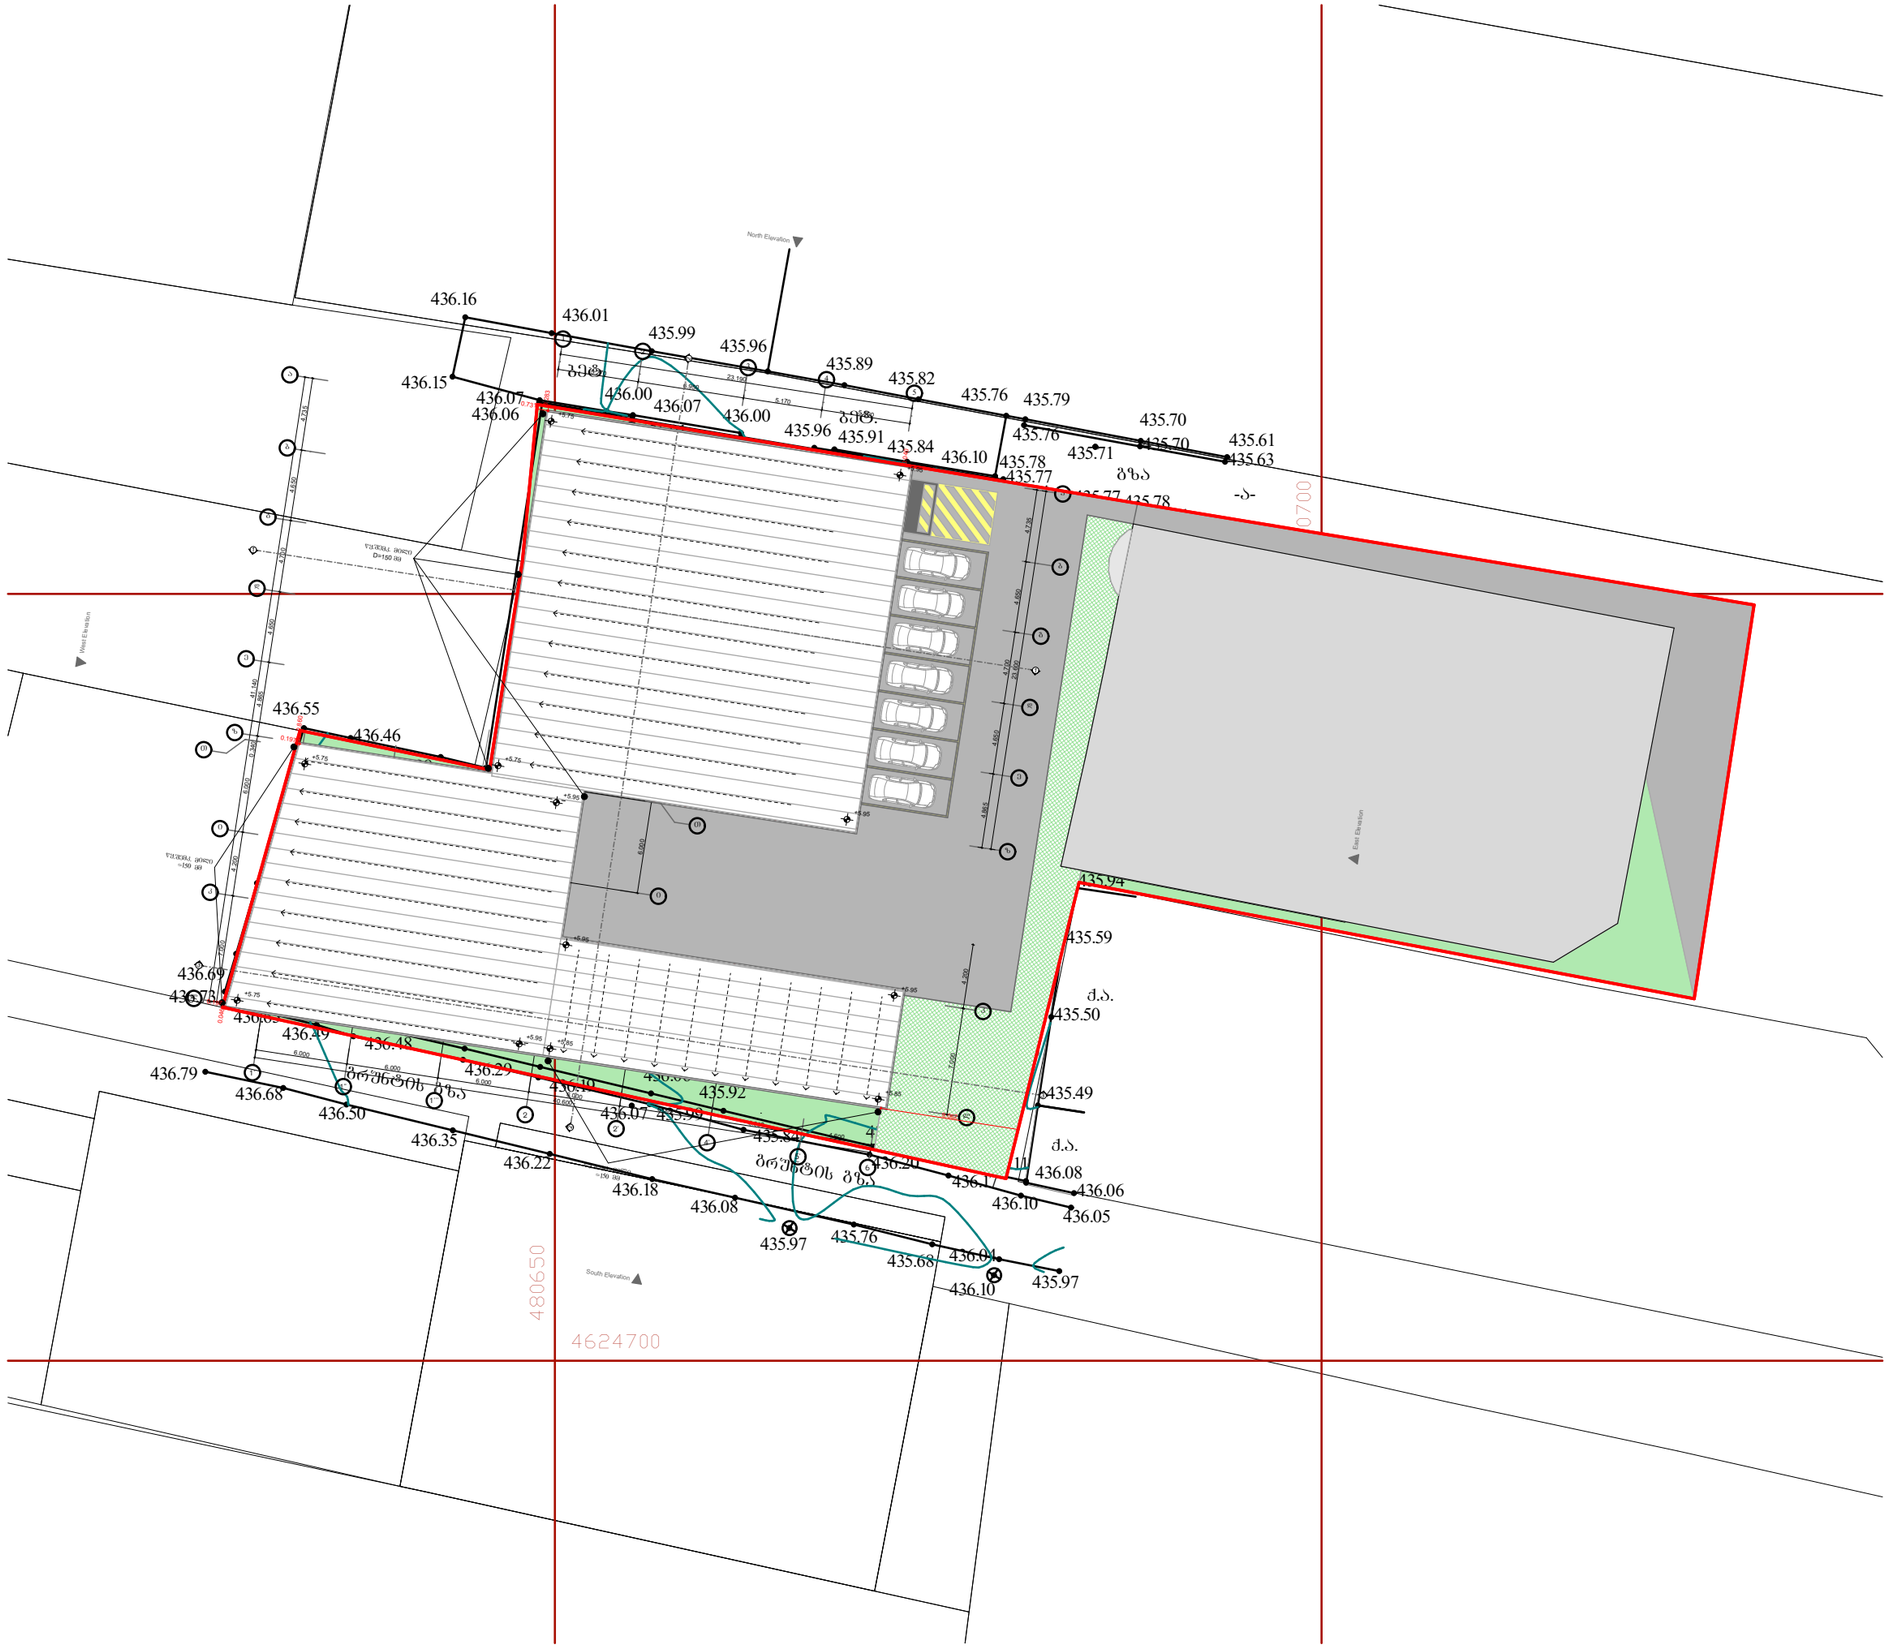

ტექნიკურ-ეკონომიკური მაჩვენებლები

- გამწვანებული ტერიტორია
- ღრუტანიანი ფილებით გამწვანება
- მოასფალტებული გზა

საპროექტო კოეფიციენტები

კ1-1086.7 კვ.მ. - 0.4
კ2-1370.7 კვ.მ. - 0.5
კ3-333.3 კვ.მ. - 0.1

შემსრულებელი:

NCD
New City Development

შპს "ნიუ სითი დეველოფმენთ"
ს/ნ 205249248

მისამართი: საქართველო. თბილისი
საკანდელიძის №6
ტელეფონი: 551778888
ელ.ფოსტა: info@ncd.ge

დამკვეთი:

შპს "ბტ ბენეფიტს"
ს/ნ 404560051

მისამართი: საქართველო, თბილისი, დავით აღმაშენებლის ხეივანი, №84

პროექტის სახელწოდება:

კიას სერვისცენტრი

მისამართი:
ქალაქი თბილისი, დავით აღმაშენებლის ხეივანი, N84. ს/კ 01.72.14.034.660

ნახაზის დასახელება:

შტორკ (1)

თანამდებობა	გვარი	ხელმოწერა
დირექტორი	ა.ზერეკიძე	
არქიტექტორი	შ.ფიფია	
შესრულა	შ.ფიფია	

მასშტაბი	1:400		
ფორმატი	A-3		
ფურცელი	№A.01		
თარიღი	2021 წ.		