

ჭრილი 2-2

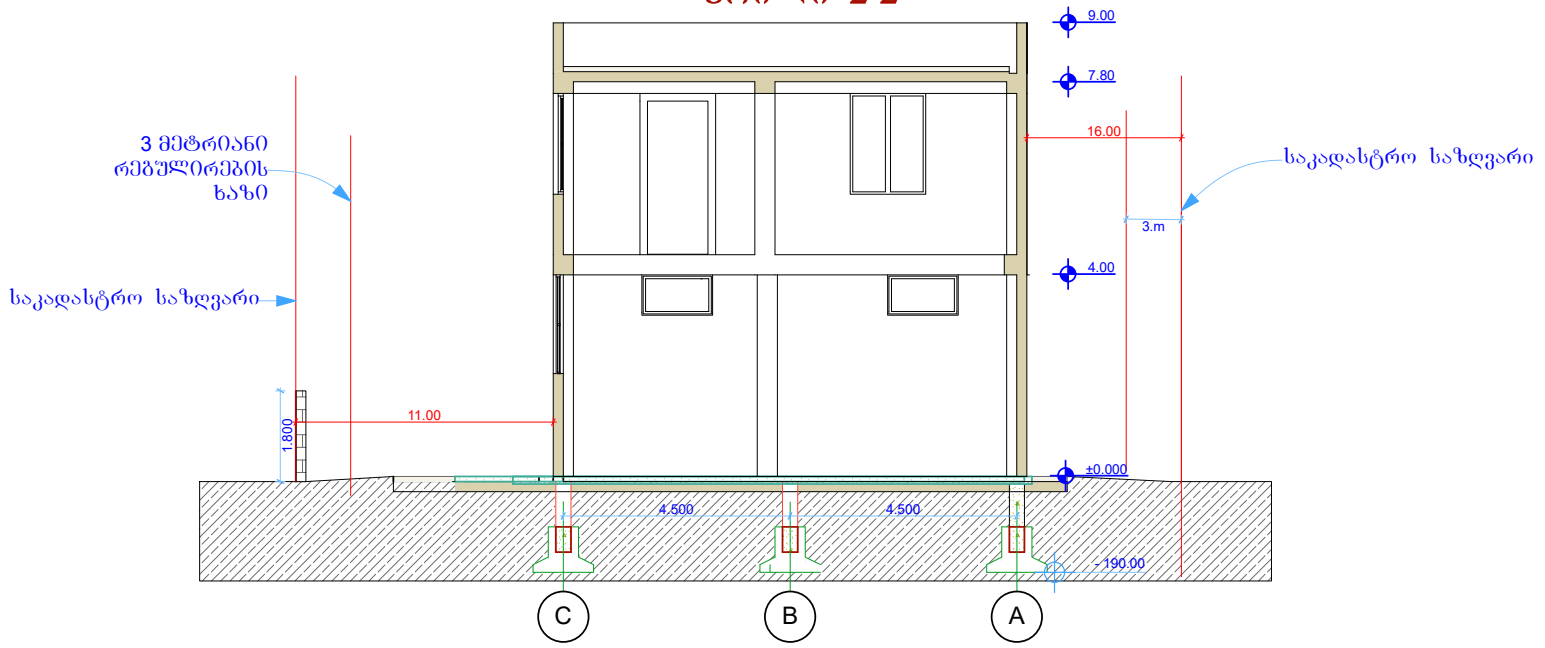

ჭრილი 1-1

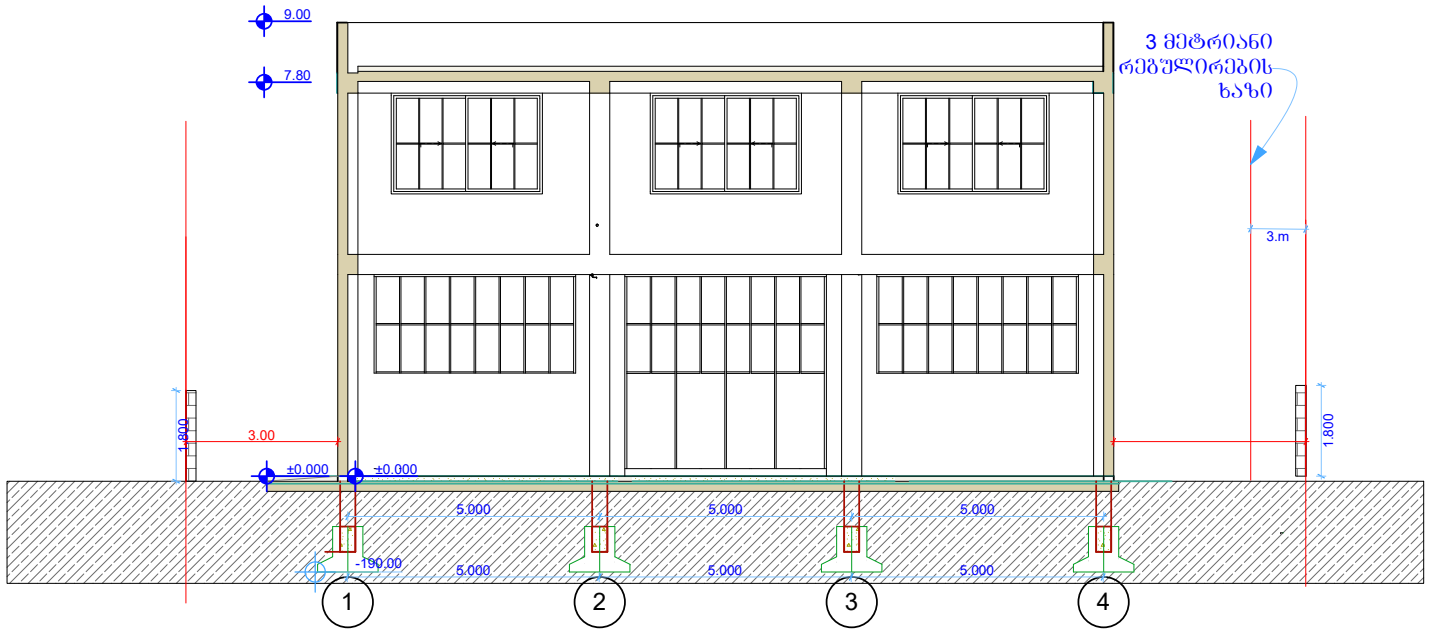

ფორმატი A - 3

თბილისი 2019 წ.

დაკვეთა №

ექსპლიკაცია:

პირობითი ნიშნები

შენიშვნები:

1. ნახაზზე ზომები მოცემულია სანტიმეტრებში

UPC

შ.პ.ს."შრბანული დაბეგმარების კომპანია"

დაგეგმილი:

მისაბარებლი:

შეთანხმებულია დაგეგმილთან

ხელშეწყობა

პროექტის სახელწოდება

თანამდებობა	გვარი	ხელმოწერა	თარიღი
მთ.არქიტექტორი/არ. ავტორი	გაგეგანიშვილი		
შემსრულებელი/თანაავტორი			
მასშტაბი	1 : 100		
თარიღი			
სტადია	ფურცლები	ფურცელი	
პროექტი			