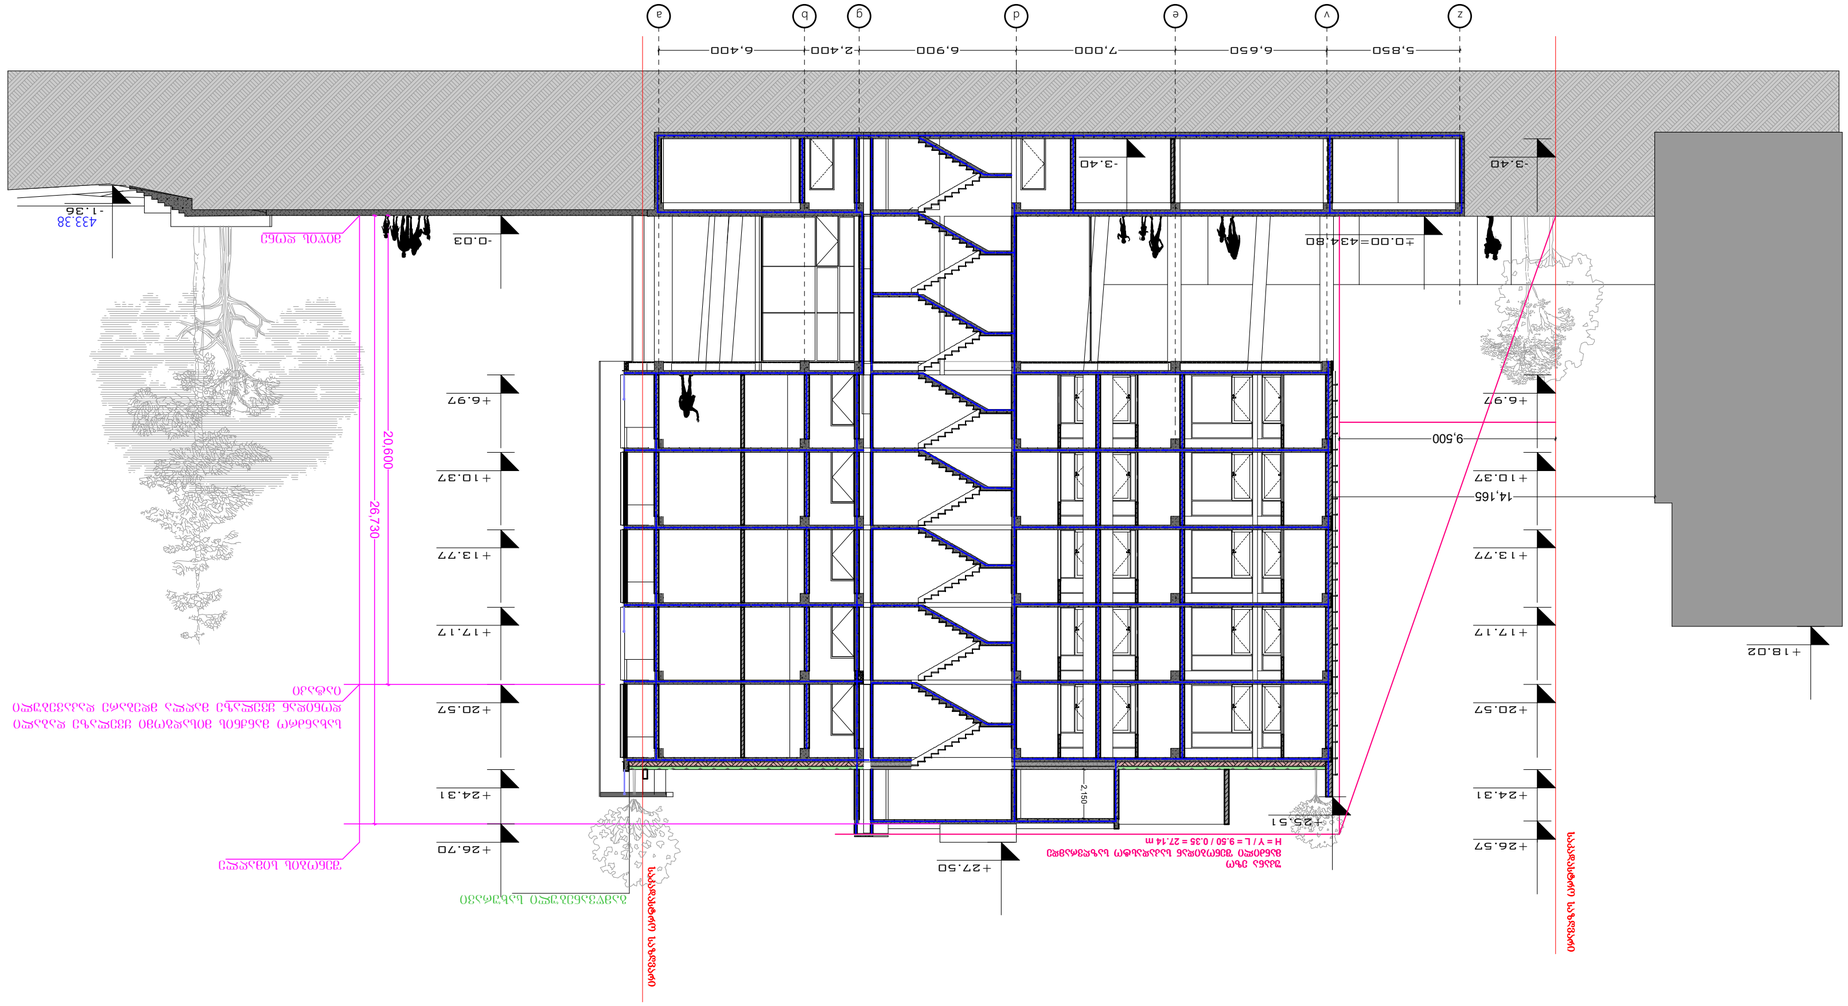

1 ღერძის ხაზი

გამოყენებული პირობითი აღნიშვნები

გაძლიერებული ბეტონის

სტრუქტურული ელემენტები 2

სთ-იანი ხანძარმედეგობით (სვეტი,

კოჭი, დიაფრაგმა, გადახურვის ფილა

ბეტონის ბლოკის 200 იანი კედელი

ნიშნული გეგმაზე

ჭრილის ხაზი

კედლის ცეცხლმედეგობის

ხარისხი 1 საათი

გასასვლელამდე სავალი მანძილი

მისაწვდომი სვლაგეზი

საკადასტრო საზღვარი

კედლის ცეცხლმედეგობის

ხარისხი 2 საათი

საცხოვრებელი დაკავებულობა (სც-2)

L=11.8 m

10% პანდუსის ქანობის მაჩვენებელი

ნიშნული ჭრილზე, ფასადზე

შახტის აღმნიშვნელი
-3.30

სასაწყობო დაკავებულობა (სწ-2)

ბეტონის ბლოკის 100 იანი კედელი

სავაჭრო დაკავებულობა (სვ)

წარმოსახვითი ხაზი
+3.900

+3.800
ძირითადი გეგმა

პროექტი:

TITLE:

SEAL:

ნახაზის ნომ: რევიზია: სტადია:

მასშტაბი:

თარიღი:

შეასრულა:

შეამოწმა: ხელმოწერა:

ი.ჩირაძე

ფორმატი:

შემსრულებელი

A2 s.p

SHEET NO:
ხელმოწერა:

02.11.2019

შპს "ლენდ მარკ peojeqti"

სასტუმრო

კოსტავას ქუჩა #43

ექსპლიკაცია

ძირითადი შენიშვნები

ვაჟა-ფშაველას მე-2 კვარტალი. 11ბ, საქართველო თბილილისი

ტელ:+995 032 222 00 88

სასტუმრო

1

დ.ცოტნიაშვილი

-0.03

+6.97

+10.37

+13.77

+17.17

+20.57

+24.31

+26.70

-1.36

-3.40

+10.37

+13.77

+17.17

+20.57

+24.31

+26.57

+6.97

+18.02

±0.00=434.80

+27.50

20,600

26,730 14,165

9,500

-3.40

5,850 6,650 7,000 6,900 2,400 6,400

+25.51

2,150

433.38

მიწის დონე

სახანძრო მანქნის მისადგომი ყველაზე დაბალი

დონიდან ყველაზე მაღლა მდებარე დაკავებული

იატაკი

უკანა ეზო შენობის სიმაღლე

მანძილი შენობიდან საკადასტო საზღვრამდე

H = Y / L = 9.50 / 0.35 = 27.14 m

გამწვანებული სახურავი

საკადასტრო საზღვარი

საკადასტრო საზღვარი

ჭრილი 1-1

z v e d g b a

1:200

ჭრილი 1-1

ჭრილი 2-2

სასტუმრო

ექსპლიკაცია

გამოყენებული პირობითი აღნიშვნები

	საპროექტო საზღვარი
-3.30	ნიშნული გეგმაზე
1	ჭრილის ხაზი
	პედლის ცეცხლმედეგობის ხარისხი 1 საათი
	პედლის ცეცხლმედეგობის ხარისხი 2 საათი
	გასასვლელამდე სავალი მანძილი
	მისაბმელი სქელგზა
+3.900 +3.800	ნიშნული ჭრილზე, ფასადზე
	გაძლიერებული ბეტონის სტრუქტურული ელემენტები 2 სთ-იანი ხანძარმედეგობით (სვეტი, ჯოხი, დიაფრაგმა, ბალიშური ფილა)
	ბეტონის ბლოკის 200 იანი კედელი
	ბეტონის ბლოკის 100 იანი კედელი
	მახტის აღმნიშვნელი
1	ღერძის ხაზი
L=11.8 m 10%	პანდუსის ქანობის მაჩვენებელი
	სავაჭრო დანიშნულება (ს3)
	საცხოვრებელი დანიშნულება (ს3-2)
	სასაწყობო დანიშნულება (ს6-2)
	წარმოსახვითი ხაზი

ძირითადი გეგმა

შემსრულებელი

შპს "ლენდ მარკ პეოპჯექტი"

ვაჟა-ფშაველას მე-2 ჯვარედინი, 11ბ, საბურთალო თბილისი, ა(ა)იპ
ტელ: +995 032 222 00 88

ძირითადი შენიშვნები

პროექტი:

სასტუმრო
ბოსტანის ქუჩა №43

TITLE:

ჭრილი 2-2

SEAL:	შემსრულა:	ხელმოწერა:	
	შემოწმდა:	ხელმოწერა:	
	თარიღი:	02.11.2019	
	მასშტაბი: 1:200	SHEET NO:	
ნახაზის ნომერი:	ფორმატი: A2	რევიზია:	ს.ე

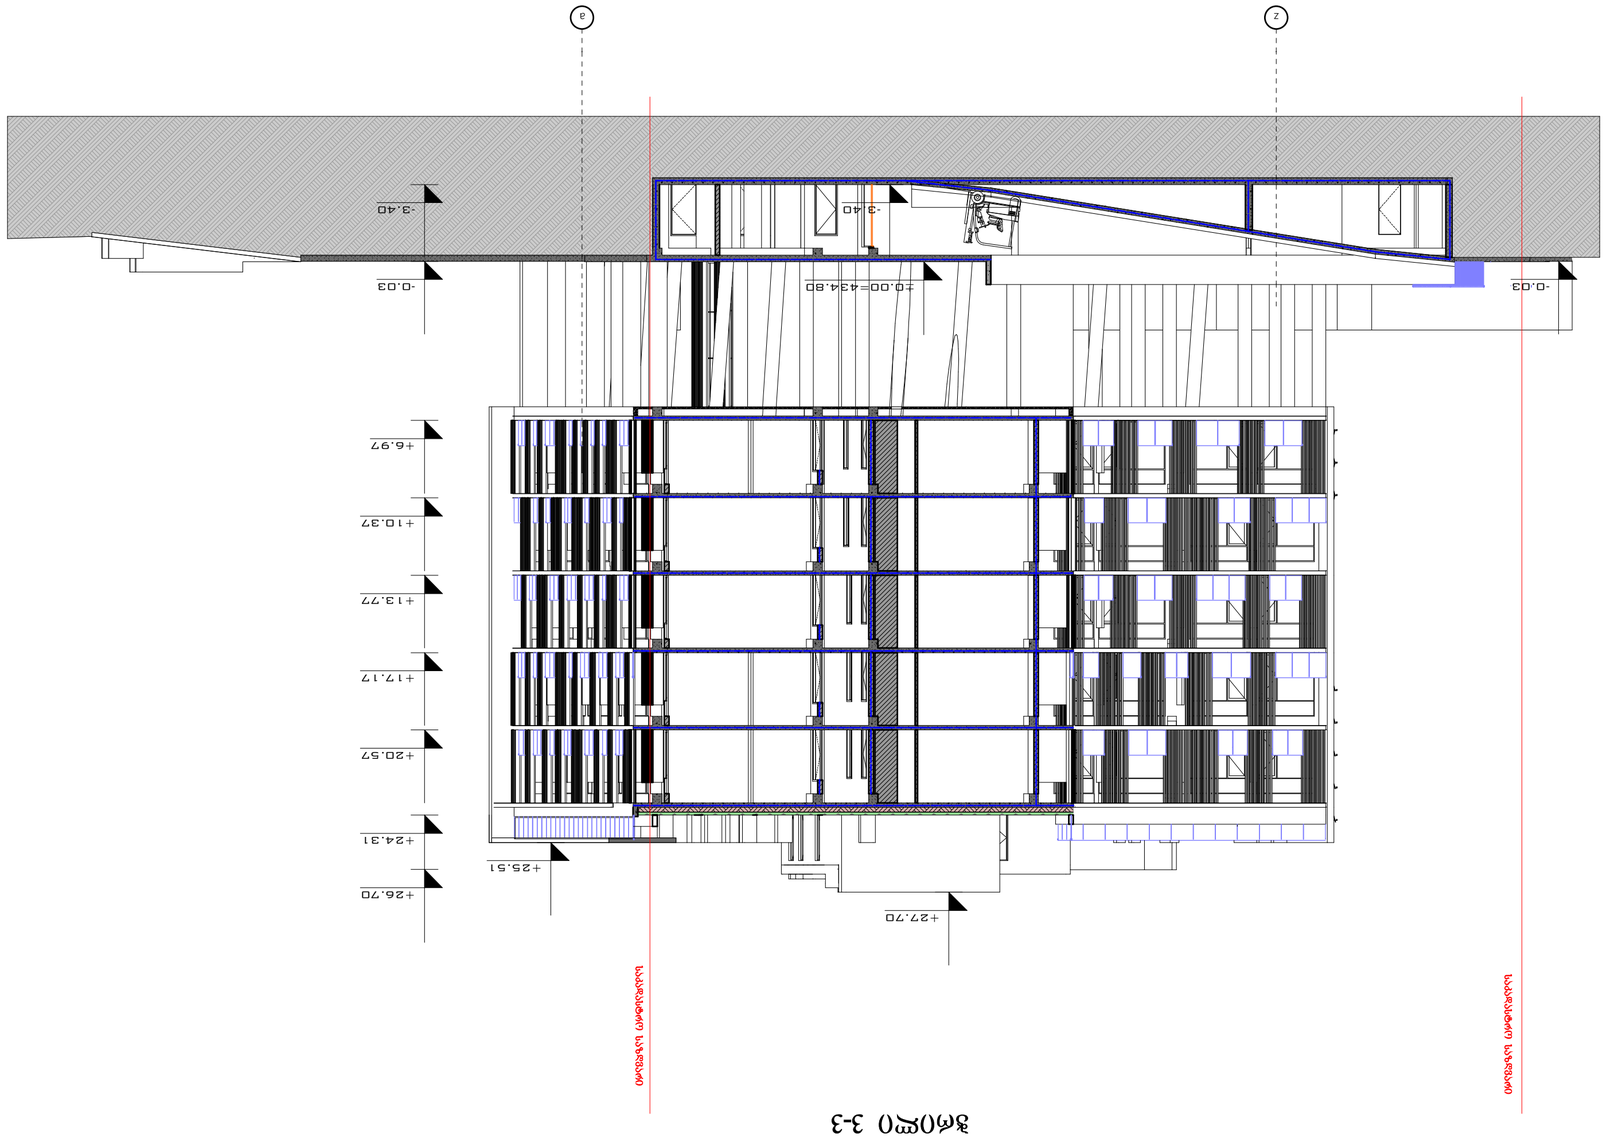

1 ღერძის ხაზი

გამოყენებული პირობითი აღნიშვნები

გაძლიერებული ბეტონის

სტრუქტურული ელემენტები 2

სთ-იანი ხანძარმედეგობით (სვეტი,

კოჭი, დიაფრაგმა, გადახურვის ფილა

ბეტონის ბლოკის 200 იანი კედელი

ნიშნული გეგმაზე

ჭრილის ხაზი

კედლის ცეცხლმედეგობის

ხარისხი 1 საათი

გასასვლელამდე სავალი მანძილი

მისაწვდომი სვლაგეზი

საკადასტრო საზღვარი

კედლის ცეცხლმედეგობის

ხარისხი 2 საათი

საცხოვრებელი დაკავებულობა (სც-2)

L=11.8 m

10% პანდუსის ქანობის მაჩვენებელი

ნიშნული ჭრილზე, ფასადზე

შახტის აღმნიშვნელი
-3.30

სასაწყობო დაკავებულობა (სწ-2)

ბეტონის ბლოკის 100 იანი კედელი

სავაჭრო დაკავებულობა (სვ)

წარმოსახვითი ხაზი
+3.900

+3.800
ძირითადი გეგმა

პროექტი:

TITLE:

SEAL:

ნახაზის ნომ: რევიზია: სტადია:

მასშტაბი:

თარიღი:

შეასრულა:

შეამოწმა: ხელმოწერა:

ი.ჩირაძე

ფორმატი:

შემსრულებელი

A2 s.p

SHEET NO:
ხელმოწერა:

02.11.2019

შპს "ლენდ მარკ peojeqti"

სასტუმრო

კოსტავას ქუჩა #43

ექსპლიკაცია

ძირითადი შენიშვნები

ვაჟა-ფშაველას მე-2 კვარტალი. 11ბ, საქართველო თბილილისი

ტელ:+995 032 222 00 88

სასტუმრო

1

დ.ცოტნიაშვილი

+27.70

-3.40

-0.03

+6.97

+10.37

+13.77

+17.17

+20.57

+24.31

+26.70

±0.00=434.80

-3.40

-0.03

+25.51

ჭრილი 3-3

საკადასტრო საზღვარი

საკადასტრო საზღვარი

z a

1:200

ჭრილი 3-3

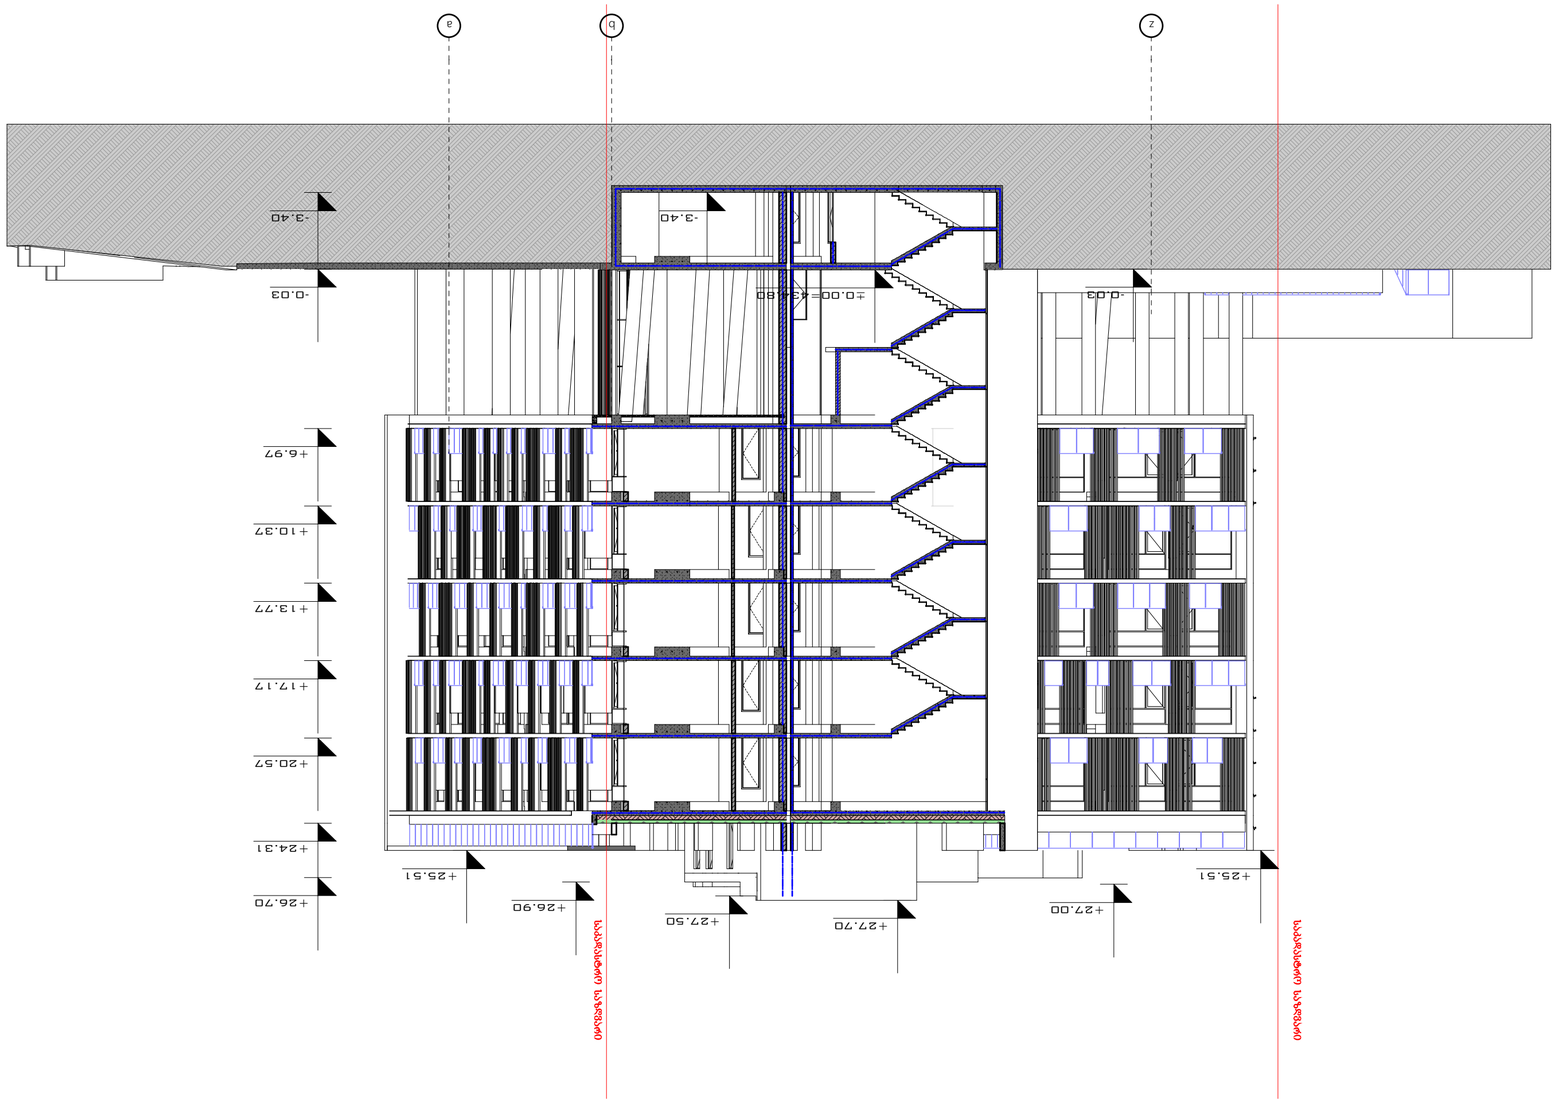

1 ღერძის ხაზი

გამოყენებული პირობითი აღნიშვნები

გაძლიერებული ბეტონის

სტრუქტურული ელემენტები 2

სთ-იანი ხანძარმედეგობით (სვეტი,

კოჭი, დიაფრაგმა, გადახურვის ფილა

ბეტონის ბლოკის 200 იანი კედელი

ნიშნული გეგმაზე

ჭრილის ხაზი

კედლის ცეცხლმედეგობის

ხარისხი 1 საათი

გასასვლელამდე სავალი მანძილი

მისაწვდომი სვლაგეზი

საკადასტრო საზღვარი

კედლის ცეცხლმედეგობის

ხარისხი 2 საათი

საცხოვრებელი დაკავებულობა (სც-2)

L=11.8 m

10% პანდუსის ქანობის მაჩვენებელი

ნიშნული ჭრილზე, ფასადზე

შახტის აღმნიშვნელი
-3.30

სასაწყობო დაკავებულობა (სწ-2)

ბეტონის ბლოკის 100 იანი კედელი

სავაჭრო დაკავებულობა (სვ)

წარმოსახვითი ხაზი
+3.900

+3.800
ძირითადი გეგმა

პროექტი:

TITLE:

SEAL:

ნახაზის ნომ: რევიზია: სტადია:

მასშტაბი:

თარიღი:

შეასრულა:

შეამოწმა: ხელმოწერა:

ი.ჩირაძე

ფორმატი:

შემსრულებელი

A2 s.p

SHEET NO:
ხელმოწერა:

02.11.2019

შპს "ლენდ მარკ peojeqti"

სასტუმრო

კოსტავას ქუჩა #43

ექსპლიკაცია

ძირითადი შენიშვნები

ვაჟა-ფშაველას მე-2 კვარტალი. 11ბ, საქართველო თბილილისი

ტელ:+995 032 222 00 88

სასტუმრო

1

დ.ცოტნიაშვილი

-3.40

-0.03

+6.97

+10.37

+13.77

+17.17

+20.57

+24.31

+26.70

+27.70

+26.90

+25.51

+27.00

±0.00=434.80

-3.40

-0.03

+25.51

საკადასტრო საზღვარი +27.50

საკადასტრო საზღვარი

z b a

1:200

ჭრილი 4-4