
ქ.თბილისი , გზატკეცილი ჯახეთი №103,(ნაკვ 04/001),ქ.თბილისი,გზატკეცილი ჯახეთი მე-12 კილომეტრზე,(ნაკვ 01/024)


ფასადი 1-11

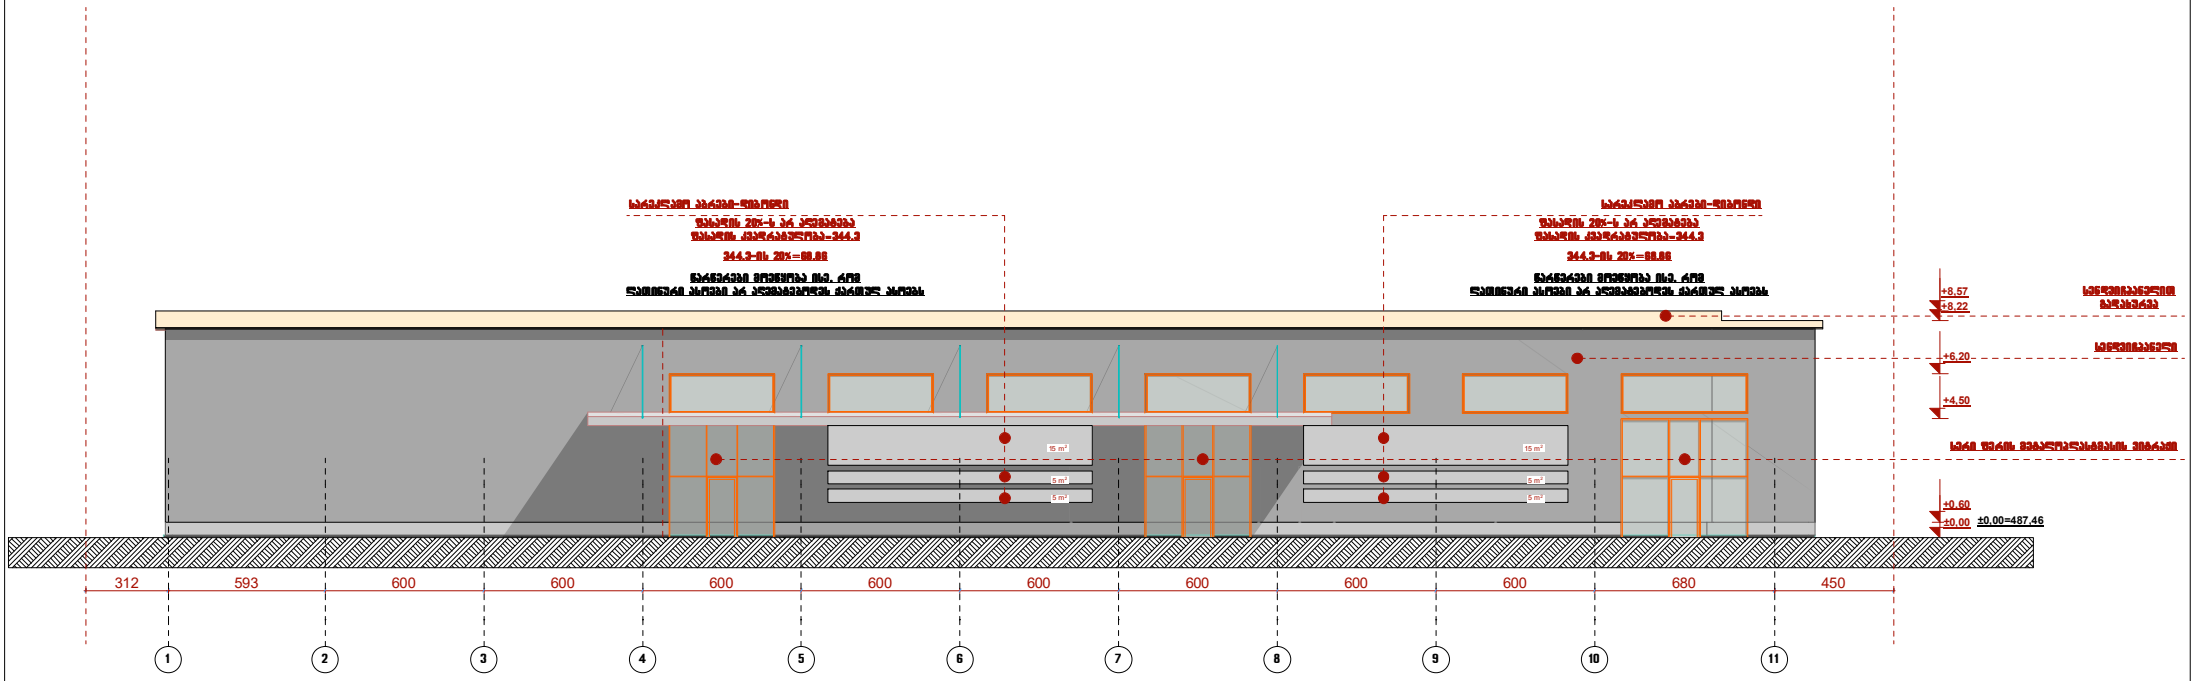

შ.პ.ს. "აერ ქონსალტინგ" L.T.D. "AR consulting" (404580388)		
თანამდებობა	გვარი	ხელმოწერა
არქიტექტორი	გ. ჯანიაშვილი	
დირექტორი	გ. ჯანიაშვილი	
დამკვეთი	შპს "ბაკო 4" (205281069)	
თარიღი	21.12.2020	

ქ.თბილისი , გზატკეცილი ჯახეთი №103,(ნაკვ 04/001),ქ.თბილისი,გზატკეცილი ჯახეთი მე-12 კილომეტრზე,(ნაკვ 01/024)


ფასადი 11-1

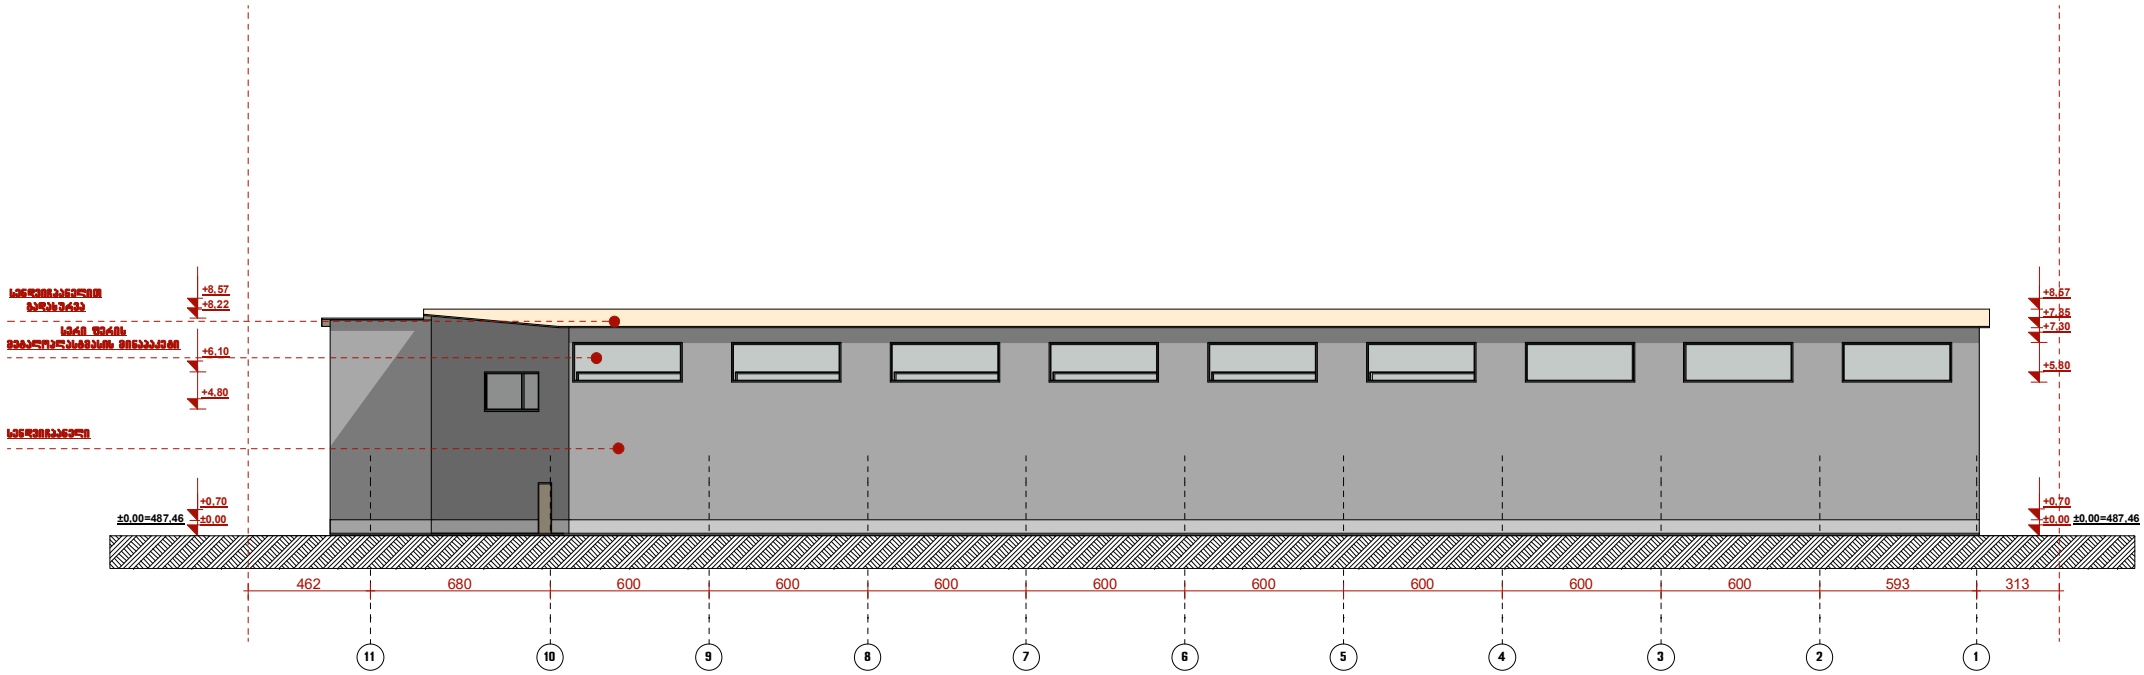

შ.პ.ს. "აერ ქონსალტინგ" L.T.D. "AR consulting" (404580388)		
თანამდებობა	გვარი	ხელმოწერა
არქიტექტორი	გ. ჯანიაშვილი	
დირექტორი	გ. ჯანიაშვილი	
დამკვეთი	შპს "ჯეო 4" (205281069)	
თარიღი	21.12.2020	

ქ.თბილისი , გზატკეცილი ახალთი №103,(ნაკვ 04/001),ქ.თბილისი,გზატკეცილი ახალთი მე-12 კილომეტრზე,(ნაკვ 01/024)


ფასადი ა-გ

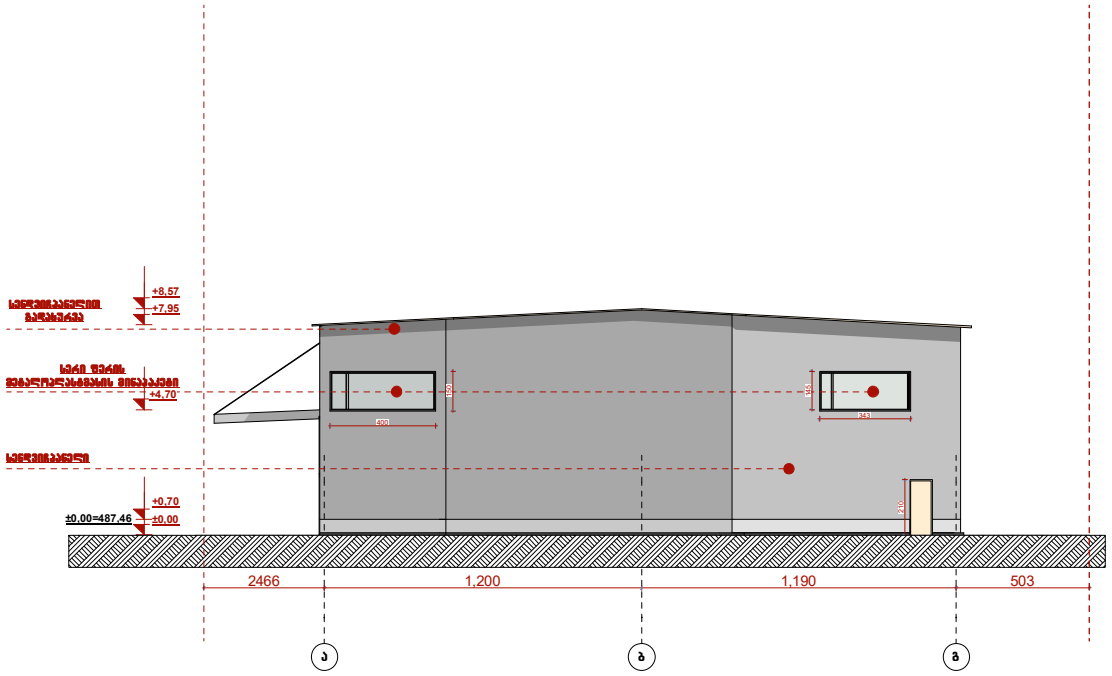

შ.პ.ს. "აერ ქონსალტინგ" L.T.D. "AR consulting" (404580388)		
თანამდებობა	გვარი	ხელმოწერა
არქიტექტორი	გ. ჯანიაშვილი	
დირექტორი	გ. ჯანიაშვილი	
დამკვეთი	შპს "ჭიპო 4" (205281069)	
თარიღი	21.12.2020	

ქ.თბილისი , გზატკეცილი ახალთი №103,(ნაკვ 04/001),ქ.თბილისი,გზატკეცილი ახალთი მე-12 კილომეტრზე,(ნაკვ 01/024)

ფასადი გ-ა

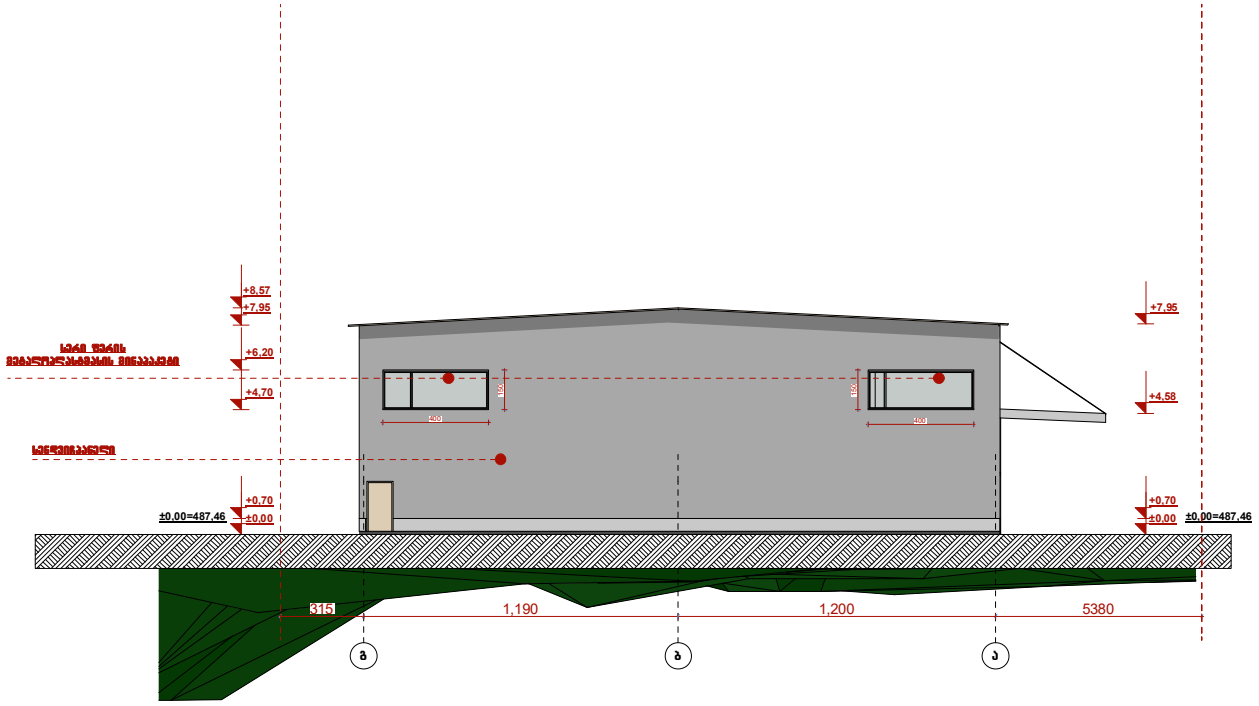

შ.პ.ს. "აერ ქონსალტინგ" L.T.D. "AR consulting" (404580388)		
თანამდებობა	გვარი	ხელმოწერა
არქიტექტორი	გ. ჯანიაშვილი	
დირექტორი	გ. ჯანიაშვილი	
დამკვეთი	შპს "ჯეო 4" (205281069)	
თარიღი	21.12.2020	


ქ.თბილისი , გზატკეცილი ახალთი №103,(ნაკვ 04/001),ქ.თბილისი,გზატკეცილი ახალთი მე-12 კილომეტრზე,(ნაკვ 01/024)

ფასადის დეტალიზაცია


იატაკის ფილის და კედლის მოპირკეთება




გარე ფანჯრისა და კარების მოპირკეთება

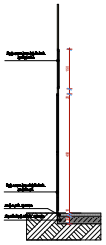

ტენტის შერთება კედელთან
მ 1:200

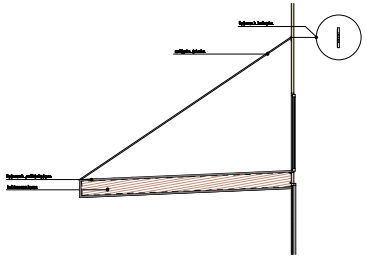

სახურავის და კედლის მოპირკეთება

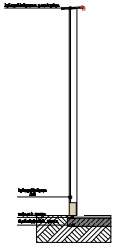


შ.პ.ს. "აერ ქონსალტინგ" L.T.D. "AR consulting" (404580388)		
თანამდებობა	გვარი	ხელმოწერა
არქიტექტორი	გ. ჯანიაშვილი	
დირექტორი	გ. ჯანიაშვილი	
დამკვეთი	შპს "ვიპო 4" (205281069)	
თარიღი	21.12.2020	


ქ.თბილისი , გზატკეცილი ახალთი №103,(ნაკვ 04/001),ქ.თბილისი,გზატკეცილი ახალთი მე-12 კილომეტრზე,(ნაკვ 01/024)

კარ-ფანჯრის სპეციფიკაცია


კ1-400X450

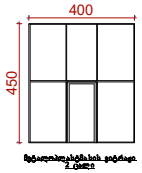


კ1-480X450

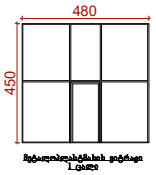

კ3-100X210

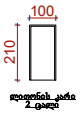


ფ1-150X400

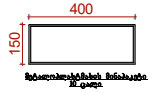

ფ2-150X480



ფ3-150X414

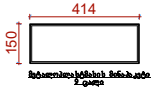

შ.პ.ს. "აერ ქონსალტინგ" L.T.D. "AR consulting" (404580388)		
თანამდებობა	გვარი	ხელმოწერა
არქიტექტორი	გ. ჯანიაშვილი	
დირექტორი	გ. ჯანიაშვილი	
დამკვეთი	შპს "ჯეო 4" (205281069)	
თარიღი	21.12.2020	