ფასადები

ფასადი 1-3 ღერძებში



ფასადი 3-1[I] ღერძებში

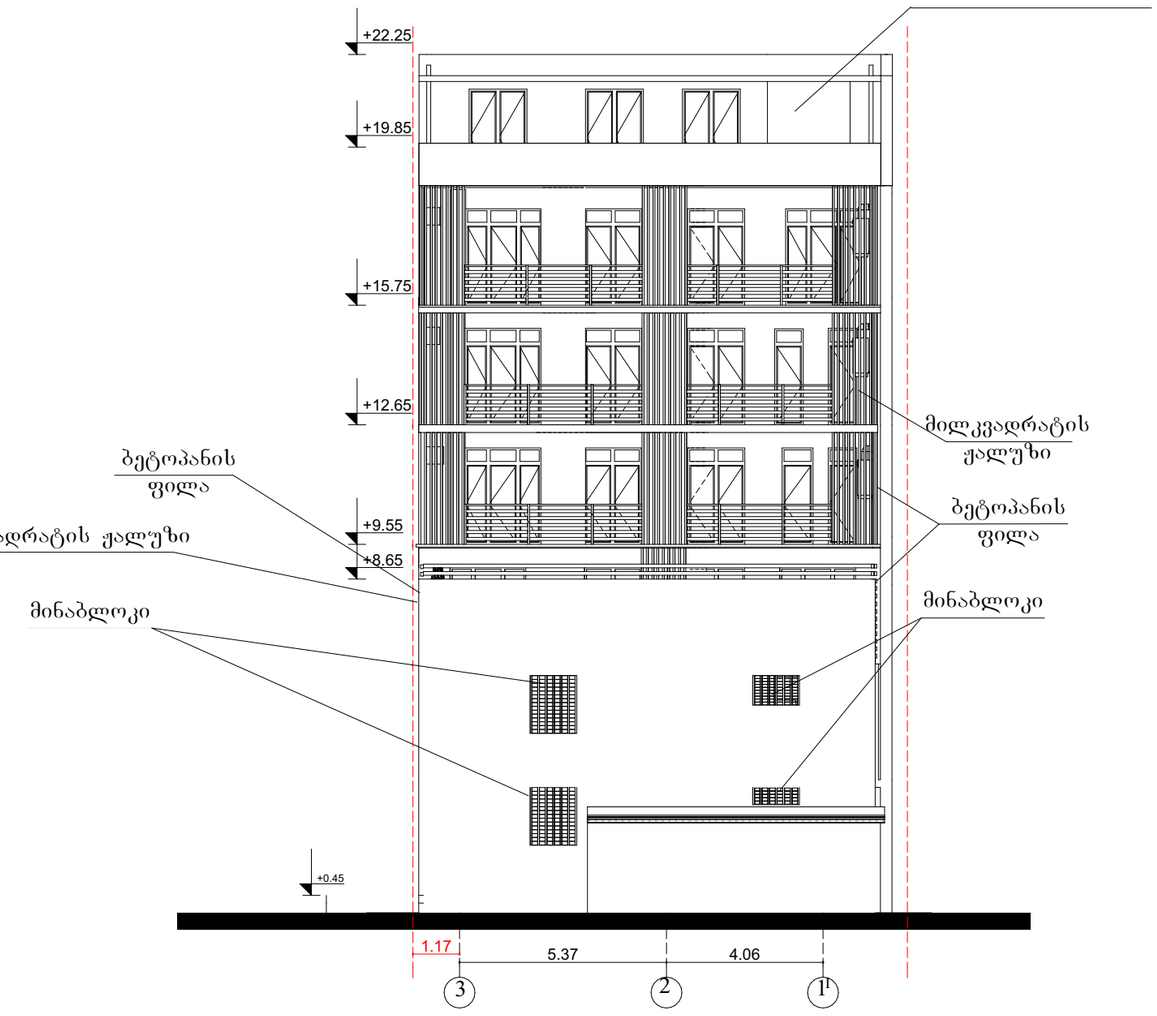

	შ.პ.ს "კაზა-პროექტი"	თანამდებობა	ხელმოწერა	გვარი	ფურცელი
	მრავალბინიანი საცხოვრებელი სახლი	დირექტორი		გ.გოგრიჭიანი	№
		პრ.მთ.არქ.		გ.გოგრიჭიანი	ფურცელი
		დაამუშავა:		მ.სომხიშვილი	
ქ. თბილისი, ჭუბა ი. ჯავახიშვილი №58ა	დაკვეთა №				
	სტადია				
ფასადი	ტ.პ	თბილისი 2020			მაშტაბი
					1:150

ფასადი ა-ზ ღერძებში

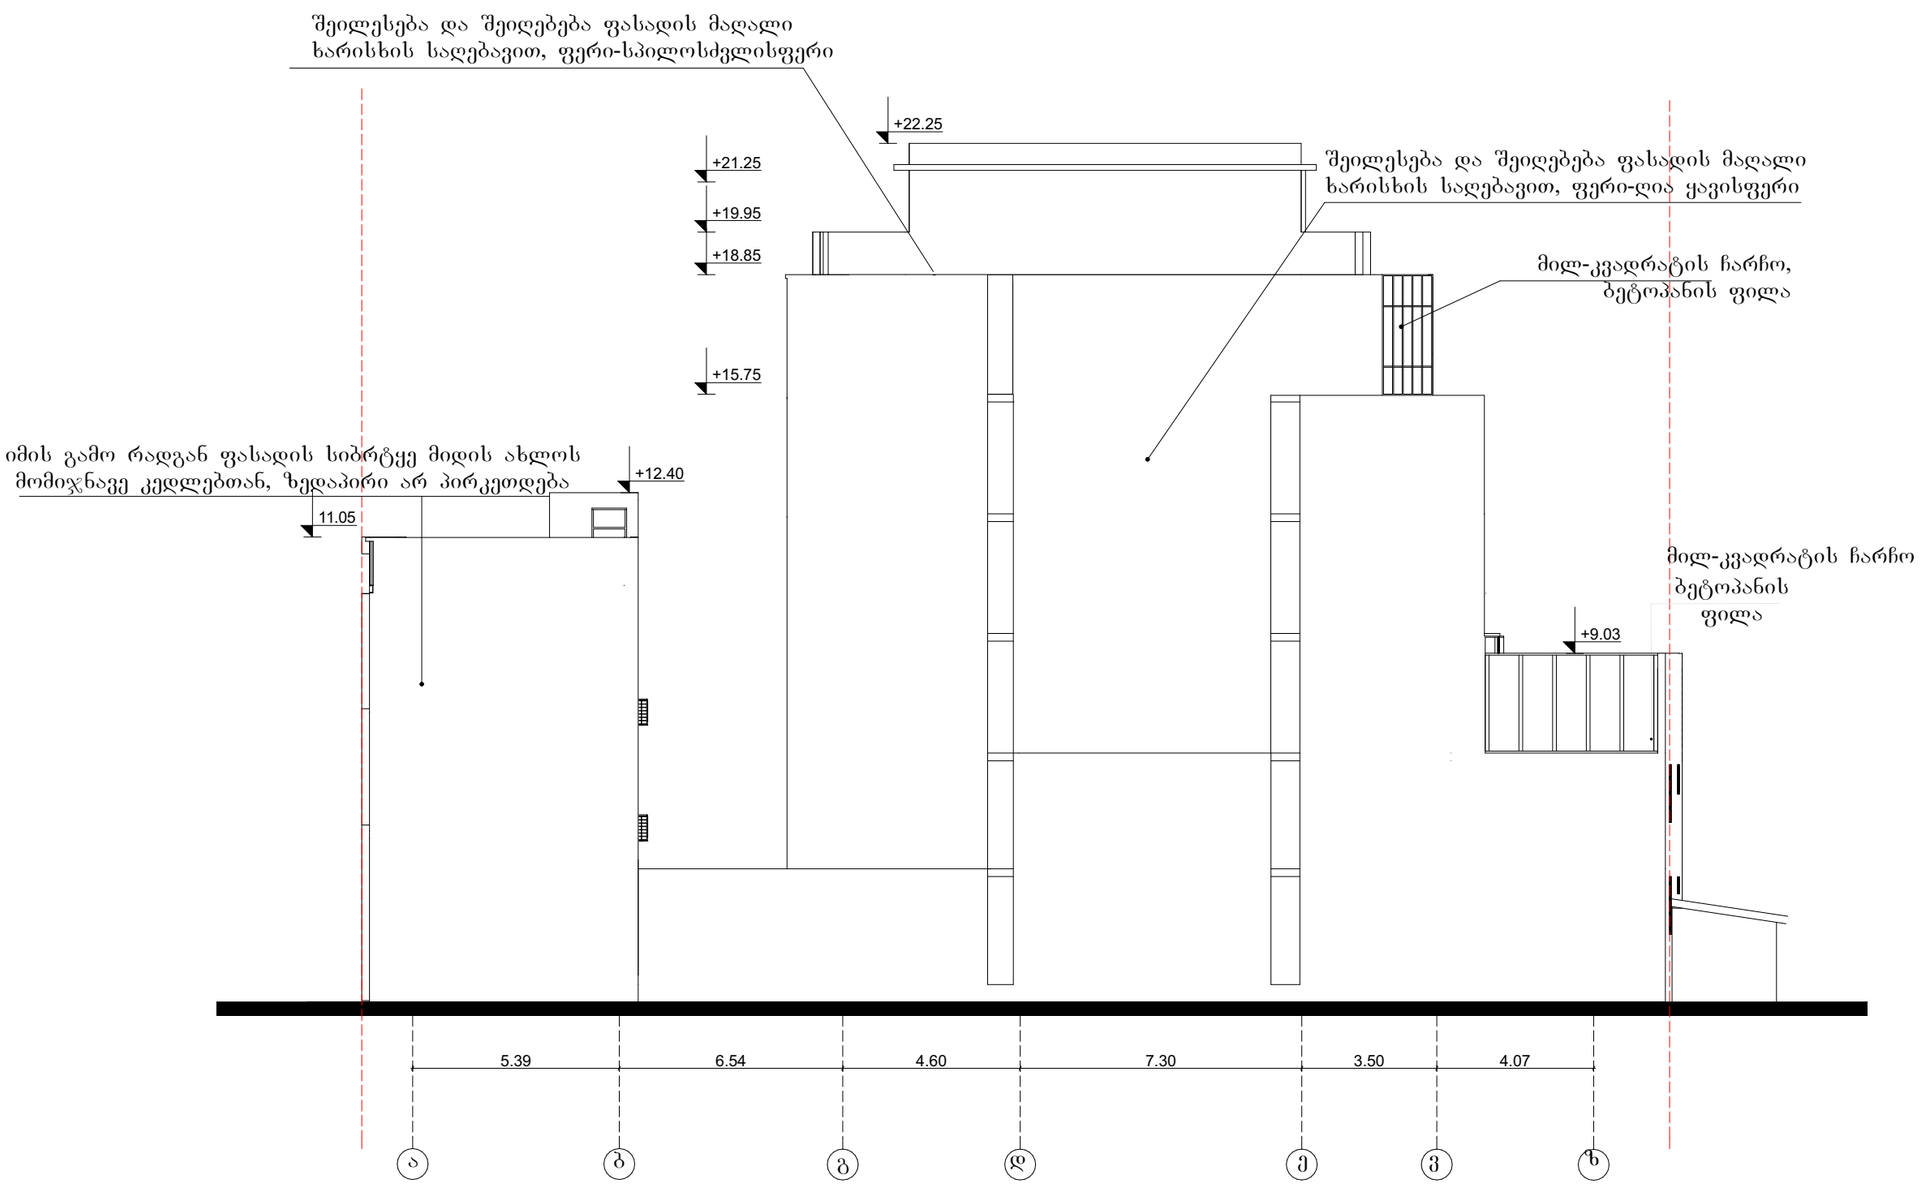

შ.პ.ს "კაზა-პროექტი"		თანამდებობა	ხელმოწერა	გვარი	ფურცელი
მრავალბინიანი საცხოვრებელი სახლი		დირექტორი		გ.გოგრიჭიანი	№
		პრ.მთ.არქ.		გ.გოგრიჭიანი	ფურცელი
ქ. თბილისი, ქუჩა ი. ჭავახიშვილი №58ა	დაკვეთა №	დაამუშავა:		მ.სომხიშვილი	
	სტადია				
ფასადი	ტ.პ	თბილისი 2020			მაშტაბი 1:150

ფასადი ზ-ა ღერძებში

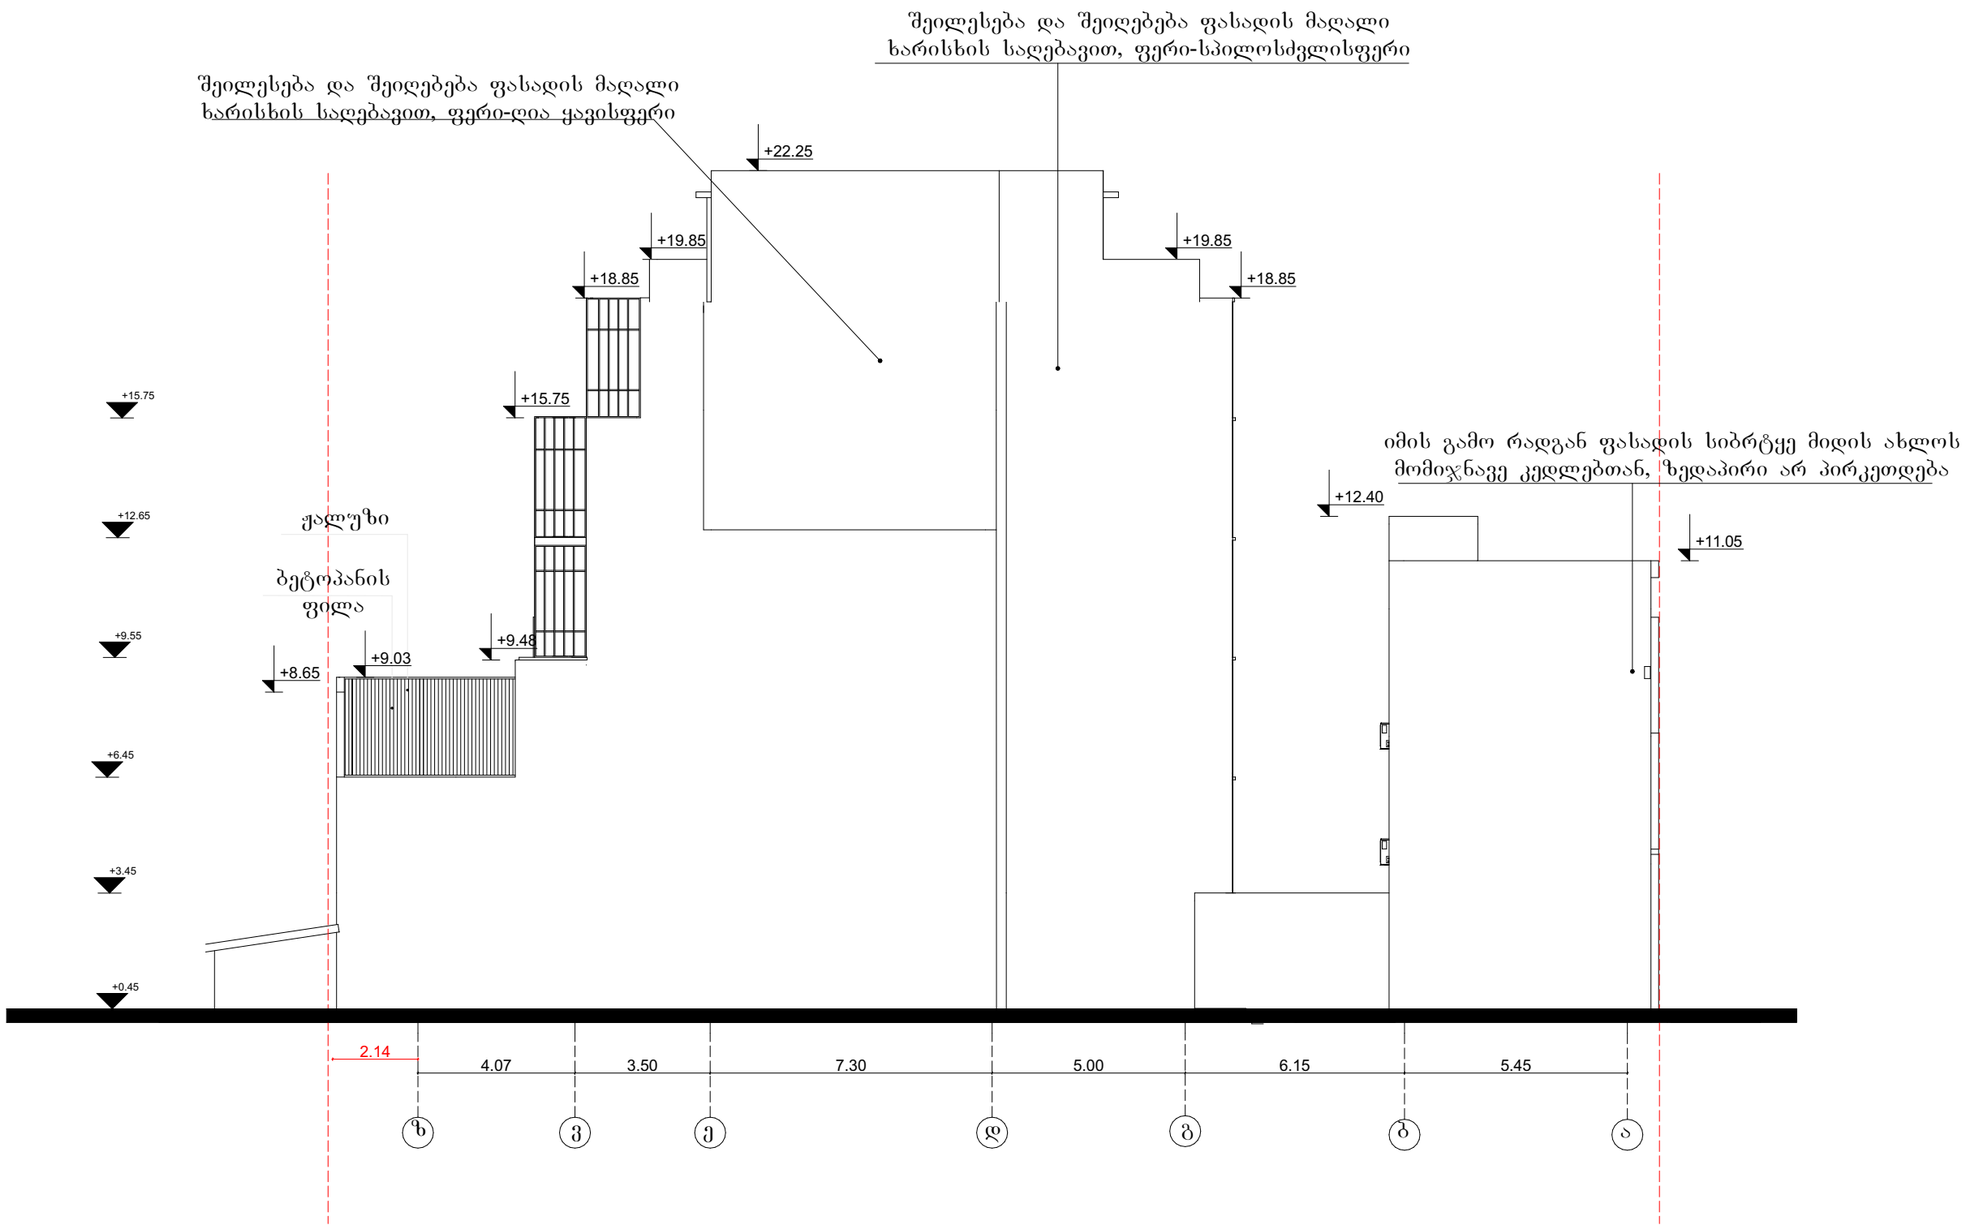

KASA PROJECT	შ.პ.ს "კაზა-პროექტი"	თანამდებობა	ხელმოწერა	გვარი	ფურცელი
	მრავალბინიანი საცხოვრებელი სახლი	დირექტორი		გ.გოგრიჭიანი	№
		პრ.მთ.არქ.		გ.გოგრიჭიანი	ფურცელი
ქ. თბილისი, ქუჩა ი. ჭავახიშვილი №58ა	დაკვეთა №	დაამუშავა:		მ.სომხიშვილი	
	სტადია				
ფასადი	ტ.პ	თბილისი 2020			მაშტაბი 1:150

ფასადიები

მოპირკეთდება ტრავერტინის ფილით ფერი-სპილოსძვლისფერი

ფასადი 1-3 ღერძებში

მოპირკეთდება მუქი ფერის კერამოგრანიტის ფილებით

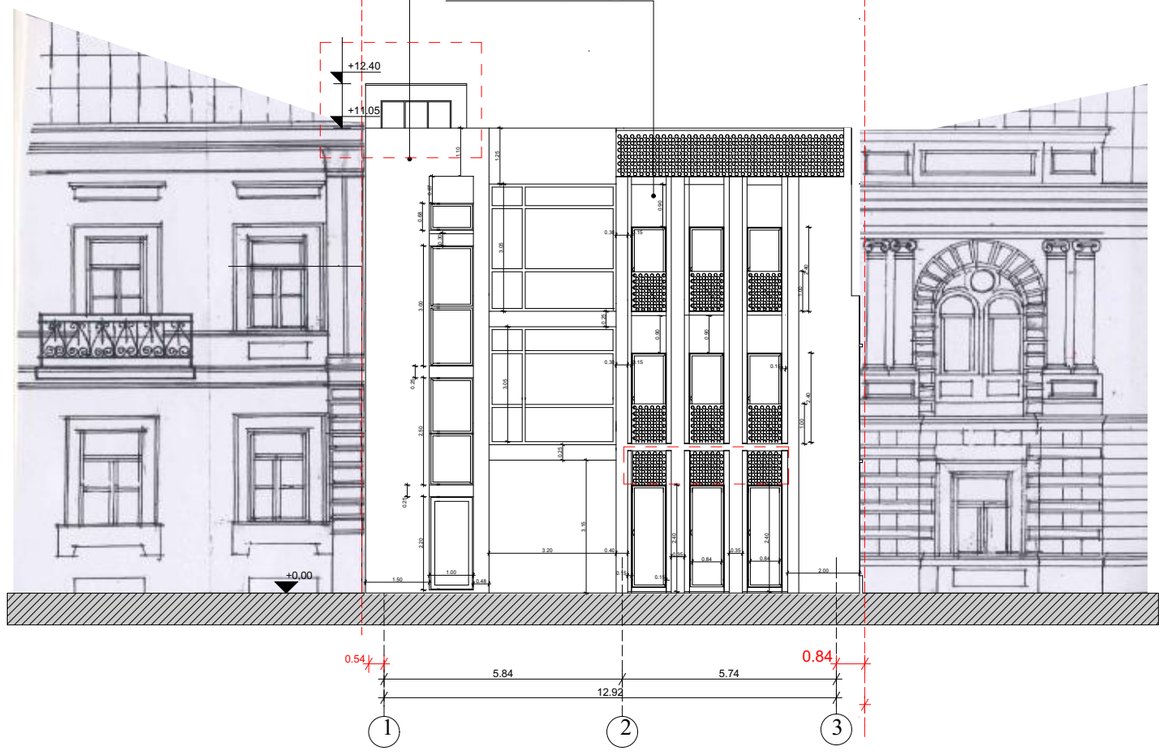

ფასადი 3-1 ღერძებში

შეილესება და შეიღებება ფასადის მაღალი ხარისხის საღებავით, ფერი-სპილოსძვლისფერი

მინაბლოკი

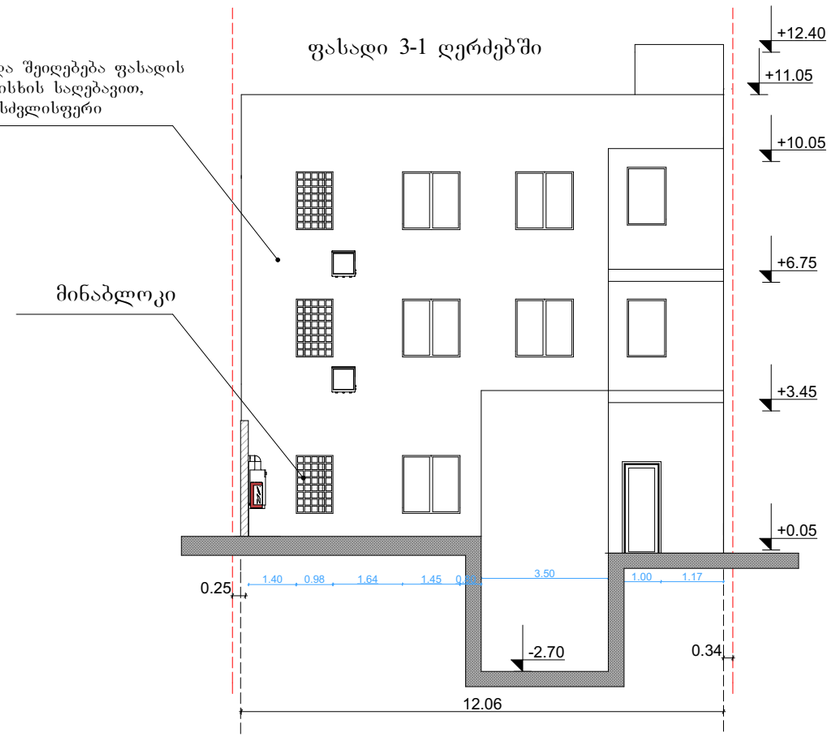

	შ.პ.ს "კაზა-პროექტი"	თანამდებობა	ხელმოწერა	გვარი	ფურცელი
	მრავალბინიანი საცხოვრებელი სახლი	დირექტორი		გ.გოგრიჭიანი	№
		პრ.მთ.არქ.		გ.გოგრიჭიანი	ფურცელი
ქ. თბილისი, ქუჩა ი. ჯავახიშვილი №58ა	დაკვეთა №	დაამუშავა:		მ.სომხიშვილი	
	სტადია				
ფასადი	გ.პ	თბილისი 2020			მაშტაბი 1:150